


Ե/Ք ՏԱՐՐԵՐԻ ԵՎ ՄԻՋՆՈՐՄՆԵՐԻ ՀԱՏԱԿԱԳԻԾ 1 ՀԱՐԿԻ

Մ 1 : 100

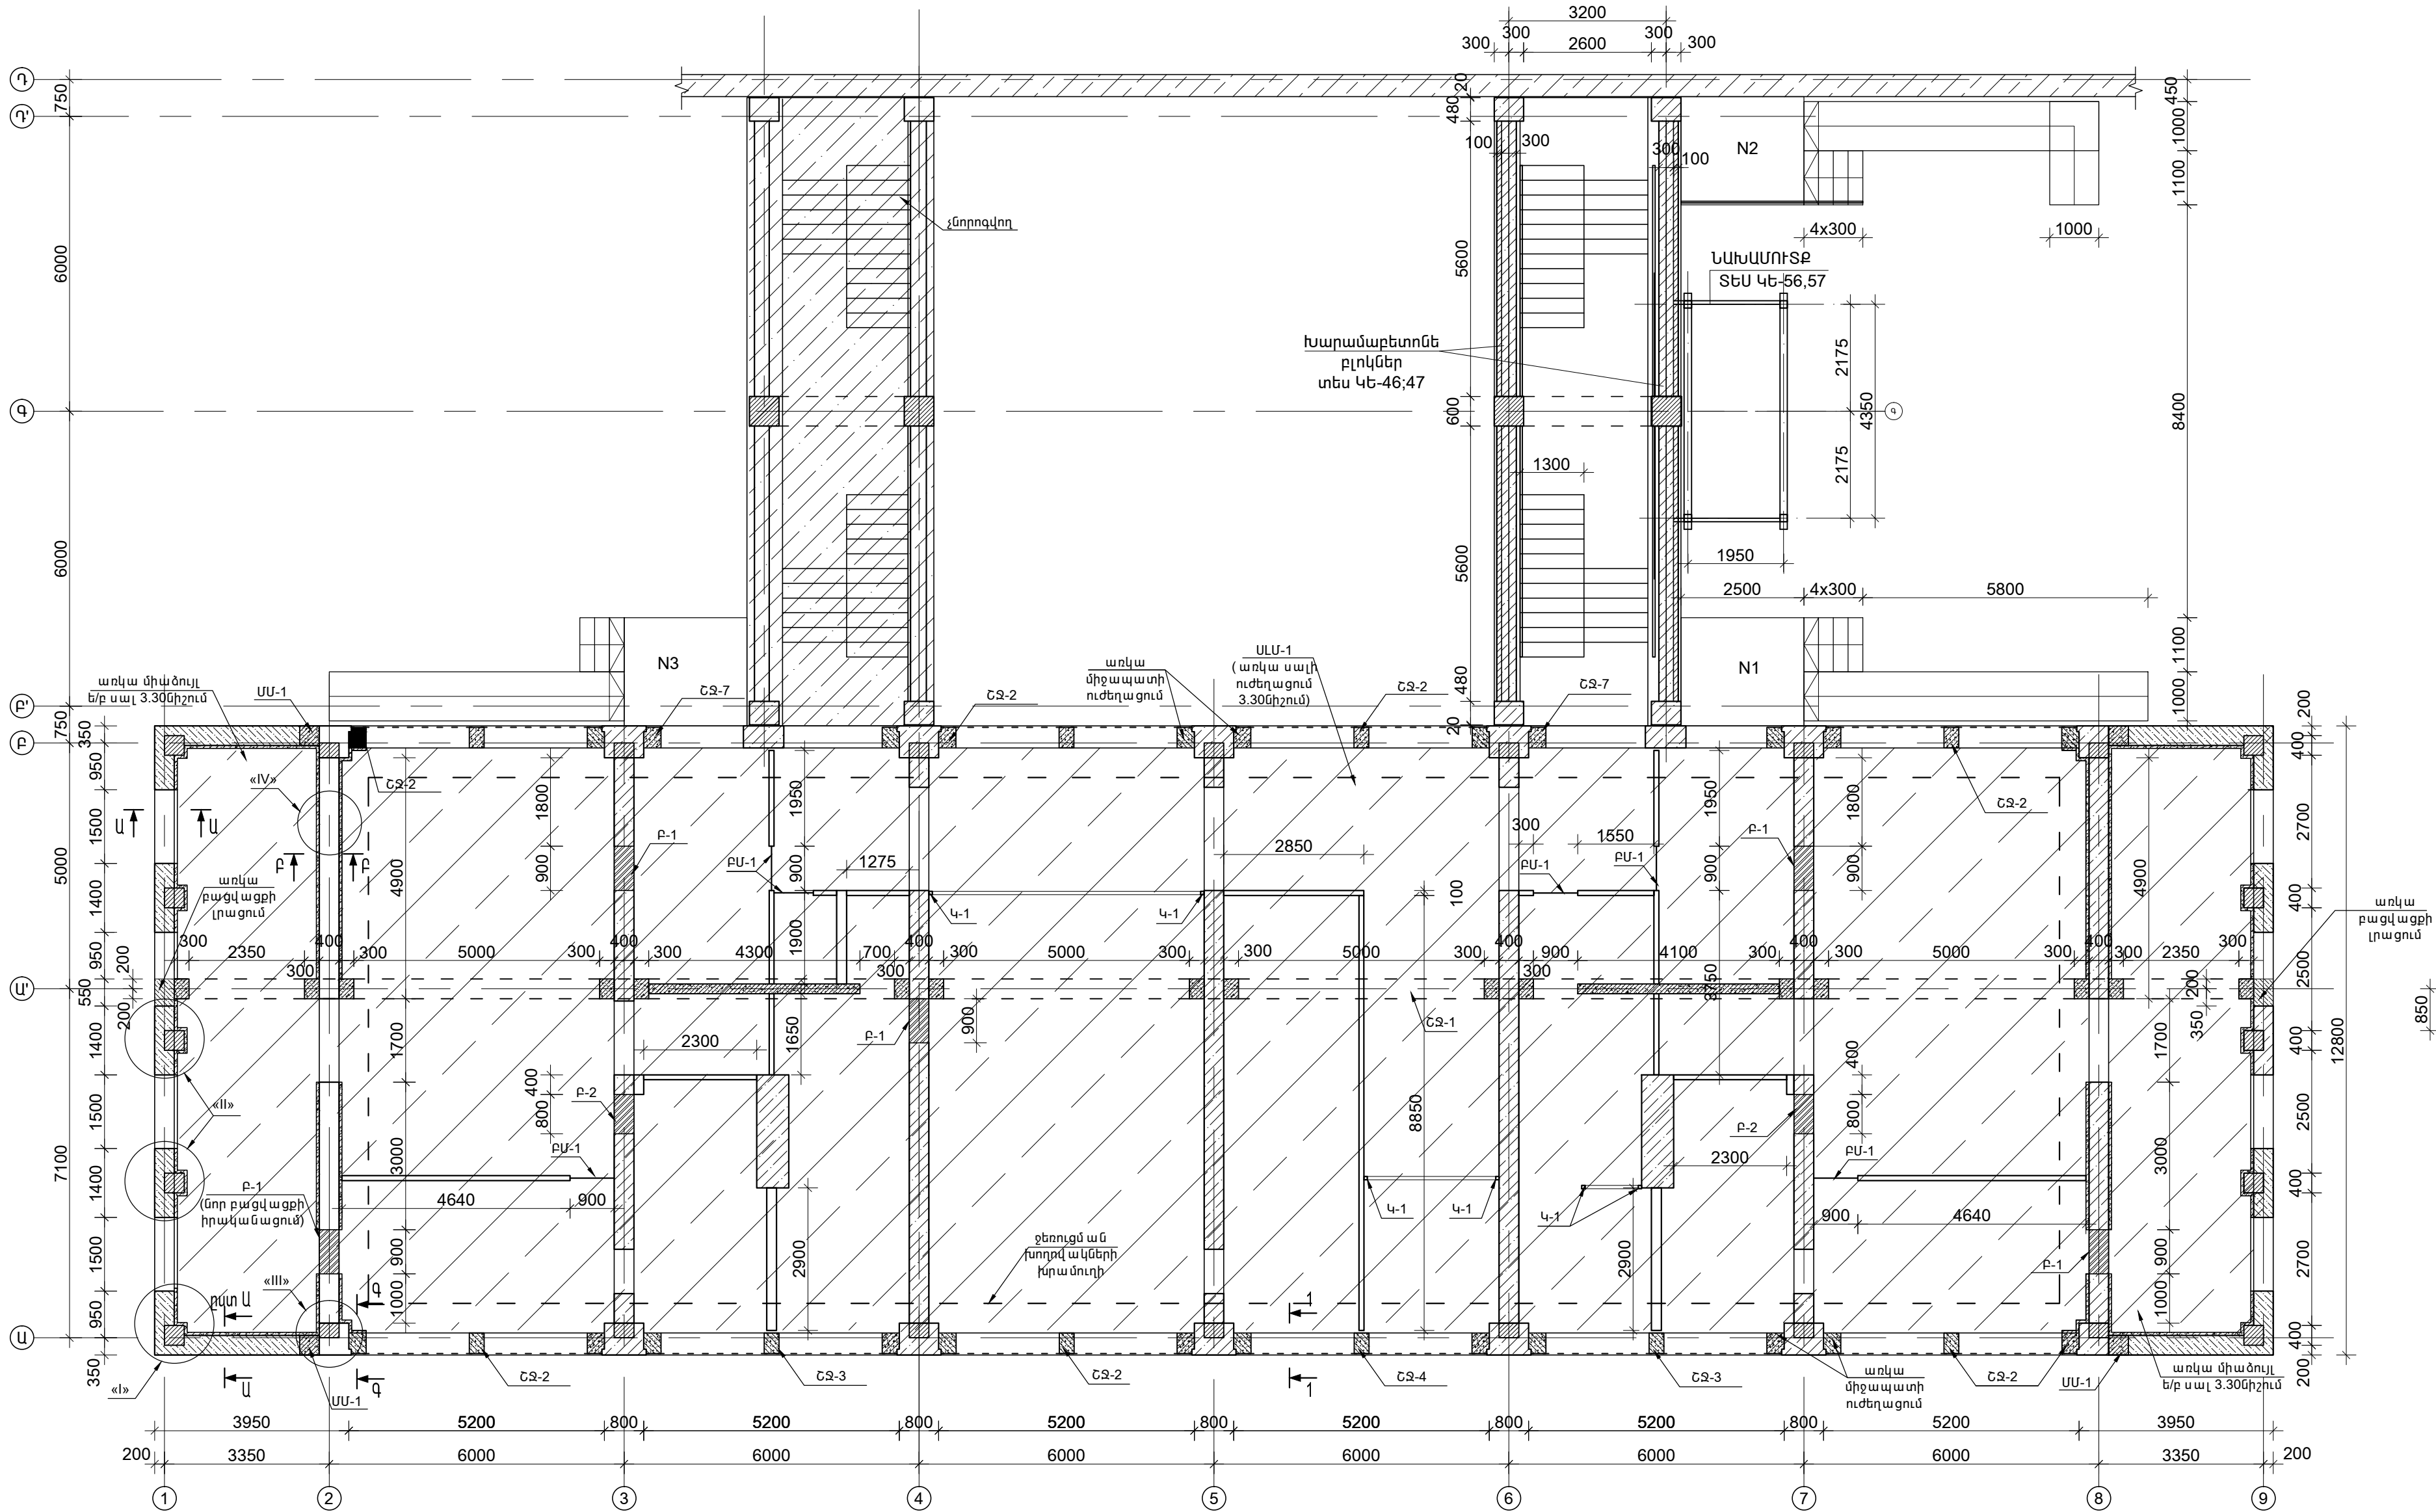

ԳԼՆ. ՃԱՐՏ.	Ա.ԴՌԱՅԱՆՍՈՒՅԱՆ			ԿՈՏԱՅՔԻ ՄԱՐԶԻ ԱՐՈՎՅԱՆԻ ԹԻՎ 3 ՄԱՆԿԱՊԱՐՏԵՋԻ ՎԵՐԱԿԱՌՈՒՑՄԱՆ ՆԱԽԱԳԾԱՅԻՆ ԱՇԽԱՏԱՆՔՆԵՐԻ ԻՐԱԿԱՆՑՈՒՄ	TPD - 19 (TKQ - 08)	ԿԵ
Ն.Գ.Ե.	Լ.ԱՐԱՅԱՆՍԱՆ				ՓՈՒԼ	ԹԵՐԹ
ԲԱՇԽԻ ՊԵՏ	Լ.ԱՐԱՅԱՆՍԱՆ				Ա	5
ԳԼՆ.ՄԱՍՆ.	Կ.ԳՐԻԳՈՐՅԱՆ					57
ՆԱԽԱԳԾԵՑ.	Ա.ՊԱՊՈՅԱՆ			Ե/Ք ՏԱՐՐԵՐԻ ԵՎ ՄԻՋՆՈՐՄՆԵՐԻ ՀԱՏԱԿԱԳԻԾ ԸՄՏ 0.00 ՆԻՇԻ	Ճ Պ Ե Ն	