




ԴՐՎԱԳ ՀԱՏԱԿԱԳԾԻՑ N1  
Մ1 : 50

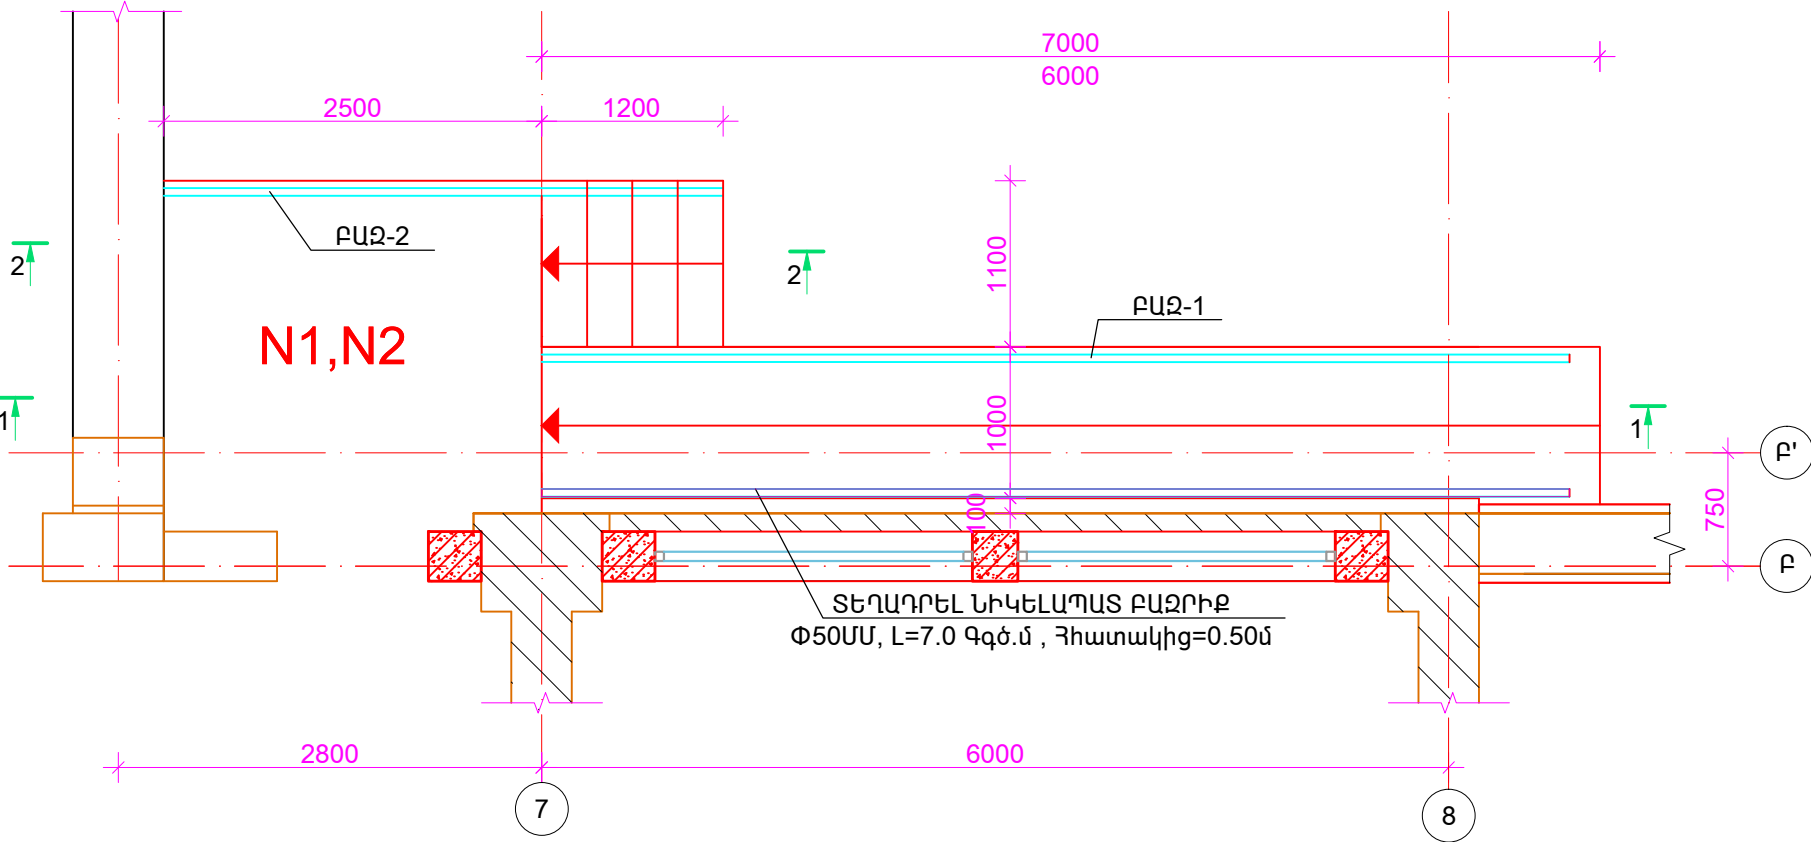


ԿՏՐՎԱԾՔ 2 - 2  
Մ 1:50

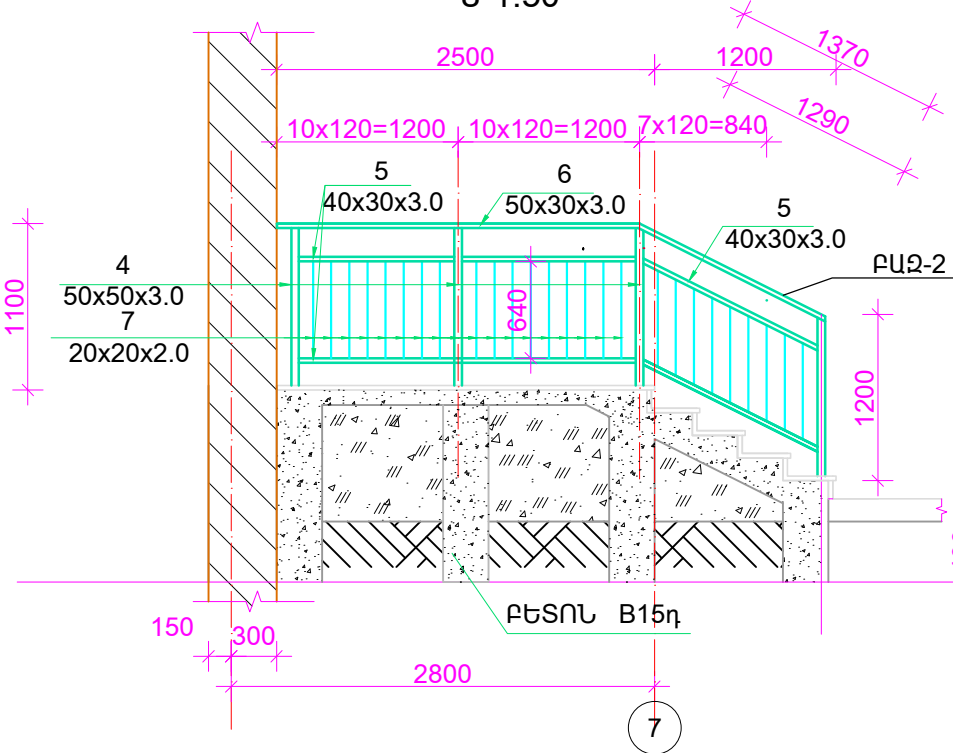

ԿՏՐՎԱԾՔ 1 - 1  
Մ 1:50

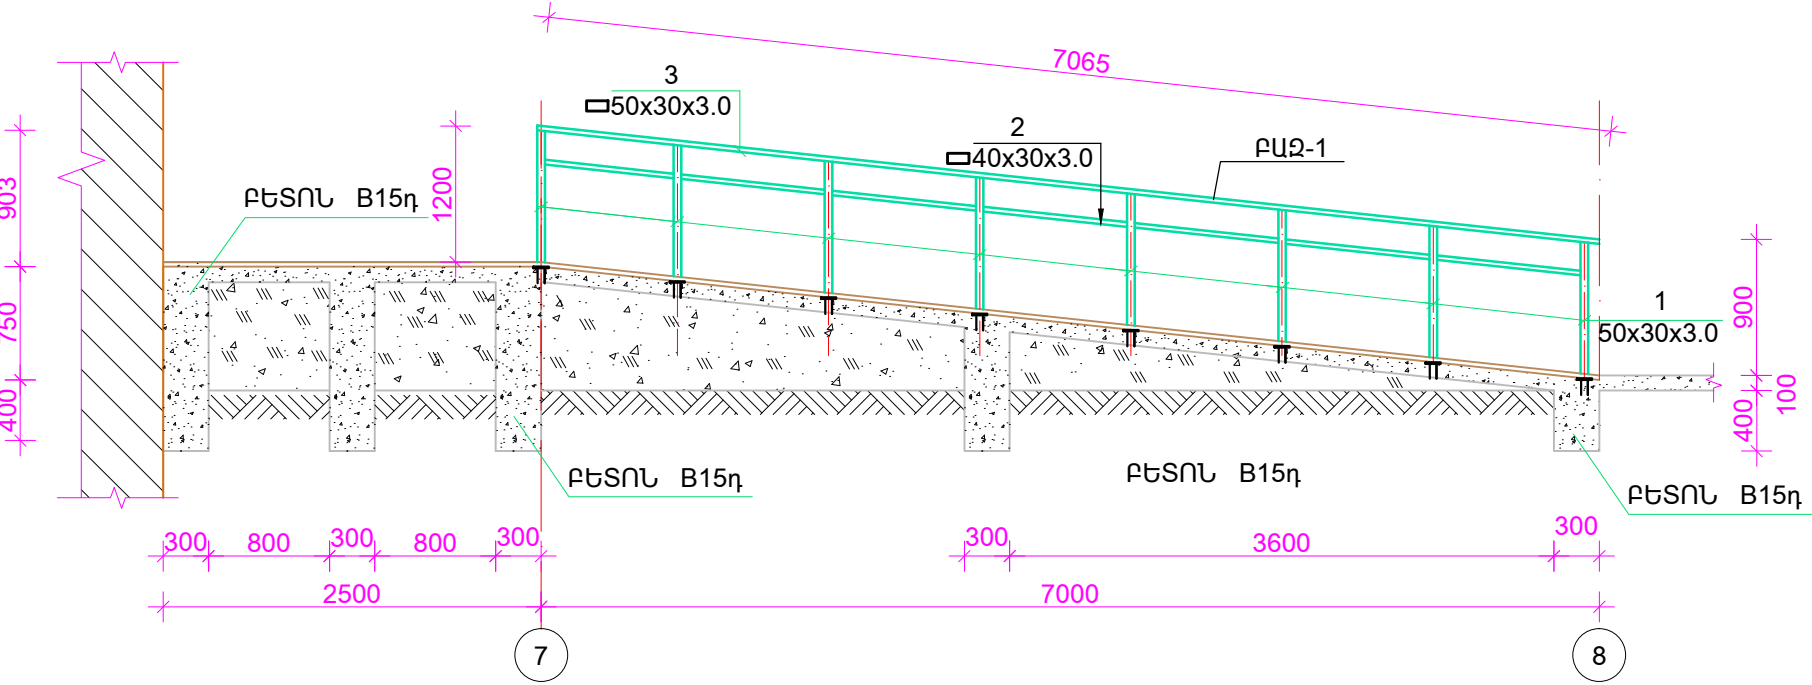

ՆԵՐՂԻՐ ՏԱՐՐ ՆՂ-1  
Մ 1:10

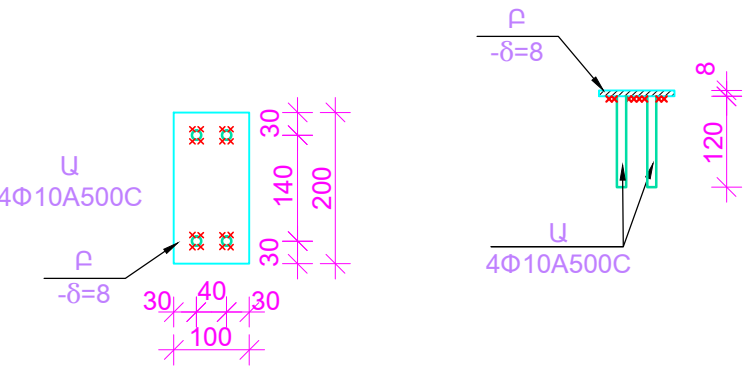

ԳԼԽ. ՃԱՐՏ.	Ա.ՀՈՎՀԱՆՆԻՍՅԱՆ			ԿՈՏԱՅՔԻ ՄԱՐԶԻ ԱՐՈՎՅԱՆԻ ԹԻՎ 3 ՄԱՆԿԱՊԱՐՏԵԶԻ ՎԵՐԱԿԱՌՈՒՑՄԱՆ ՆԱԽԱԳԾԱՅԻՆ ԱՇԽԱՏԱՆՔՆԵՐԻ ԻՐԱԿԱՆՑՈՒՄ	TPD - 19 (TKQ - 08)		ԿԵ
Ն.Գ.Ը.	Լ.ԱՂԱԶԱՆՅԱՆ				ՓՈՒԼ	ԹԵՐԹ	ԹԵՐԹԵՐ
ԲԱԺԻ ՊԵՏ	Լ.ԱՂԱԶԱՆՅԱՆ				Ա	50	55
ԳԼԽ.ՄԱՍՆ.	Կ.ԳՐԻԳՈՐՅԱՆ				ՍՈՒՏՔԻ ՀԱՐԹԱԿ N1, ԿՏՐՎԱԾՔՆԵՐ		
ԳԼԽ.ՄԱՍՆ.	Ֆ.ԹՈՒՄԱՆՅԱՆ						
					▲ ◻ ◻ ◻ ◻		