ԴՐՎԱԳ ՀԱՏԱԿԱԳԾԻՑ N2
Մ1 : 50

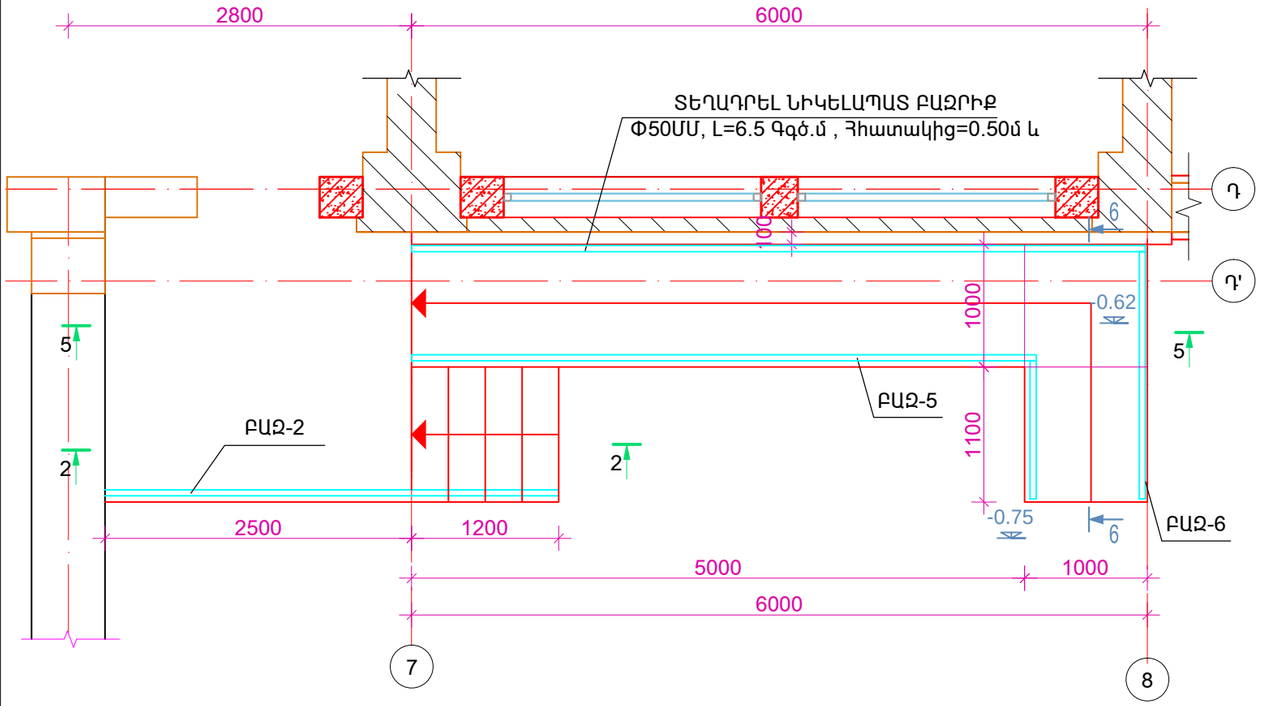

	ՆՇԱՆԱԿՈՒՄ	ԱՆՎԱՆՈՒՄ	ՔԱՆ. հատ	ՁԱՆԳՎԱԾ 1 տարրի համար կգ	ԱՄԲՈՂՋ ՁԱՆԳՎԱԾ կգ	ԾԱՎԱԼ մ³
		ԴՐՎԱԳ ՀԱՏԱԿԱԳԾԻՑ N2 (1հատ)				
		ԹԵՔԱՀԱՐԹԱԿ ԵՎ ԱՍՏԻՃԱՆ				
		ԲԵՏՈՆ B15դ				
		ՀԻՄՔ				1.20 մ³
		ՊԱՏԵՐ				2.00 մ³
		ՍԱԼ				1.70մ³
		ՆԵՐԴԻՐ ՏԱՐՐ ՆԴ-1	12	1.56	18.72կգ	
		ԽՃՈՎ ՏՈՓԱՆԱԾ ԳՐՈՒՆՏ				5.50մ³
		ԲԱՁՐԻՔ - 5 (1հատ)				
1		▭50x30x3.0 L=1150	8	3.80	30.40	
2		▭40x30x3.0 L=960	7	2.80	19.60	
3		▭50x30x3.0 L=7100	-	23.50	23.50	
		ԸՆԴԱՄԵՆԸ			73.50	
		ԲԱՁՐԻՔ - 4 (1հատ)				
1		▭50x30x3.0 L=1150	3	3.80	11.40	
2		▭40x30x3.0 L=960	2	2.80	5.60	
3		▭50x30x3.0 L=2100	-	7.00	7.00	
		ԸՆԴԱՄԵՆԸ			24.00	

ԿՏՐՎԱԾՔ 5 - 5
Մ 1:50

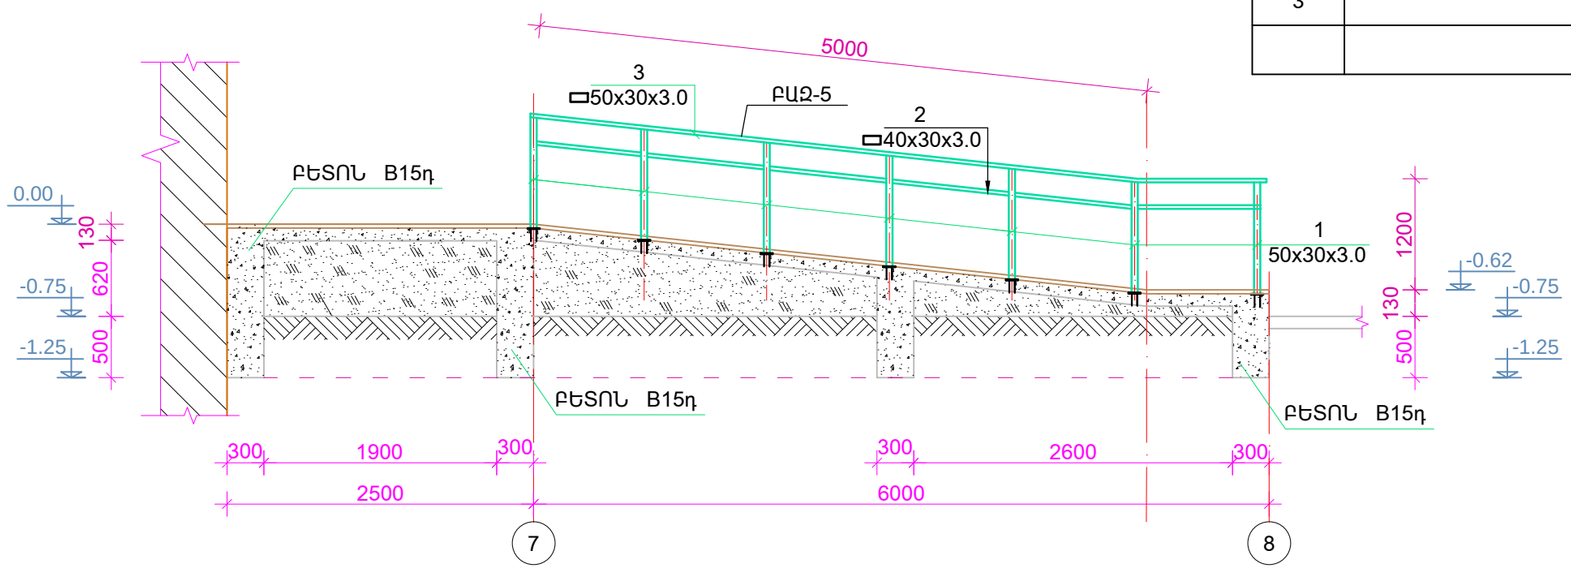

ԿՏՐՎԱԾՔ 6 - 6
Մ 1:50

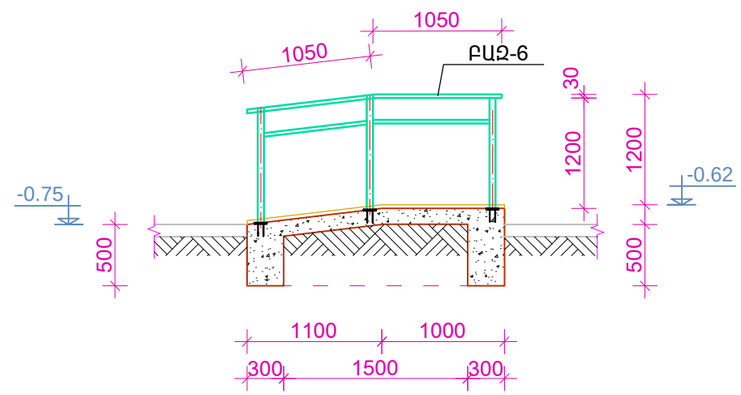

ԳԼԽ. ճԱՐՏ.	Ա.ՅՈՎՀԱՆՆԻՍՅԱՆ			ԿՈՏԱՅՔԻ ՄԱՐԶԻ ԱԲՈՎՅԱՆԻ ԹԻՎ 3 ՄԱՆԿԱՊԱՐՏԵԶԻ ՎԵՐԱԿԱՌՈՒՑՄԱՆ ՆԱԽԱԳԾԱՅԻՆ ԱՇԽԱՏԱՆՔՆԵՐԻ ԻՐԱԿԱՆԱՑՈՒՄ	TPD - 19 (TKQ - 08)		ԿԵ
Ն.Գ.ճ.	Լ.ԱՂԱՋԱՆՅԱՆ				ՓՈՒԼ	ԹԵՐԹ	ԹԵՐԹԵՐ
ԲԱԺՆԻ ՊԵՏ	Լ.ԱՂԱՋԱՆՅԱՆ				Ա	51	55
ԳԼԽ.ՄԱՍՆ.	Կ.ԳՐԻԳՈՐՅԱՆ			ՄՈՒՏՔԻ ՀԱՐԹԱԿ N2, ԿՏՐՎԱԾՔՆԵՐ, ՄԱՄՆԱԳԻՐ			
ՆԱԽԱԳԾԵՑ.	Ա.ՊԱՊՈՅԱՆ						