




ՀՈՎԱՐ N1 ՀԱՏԱԿԱԳԻԾ
Մ1:50

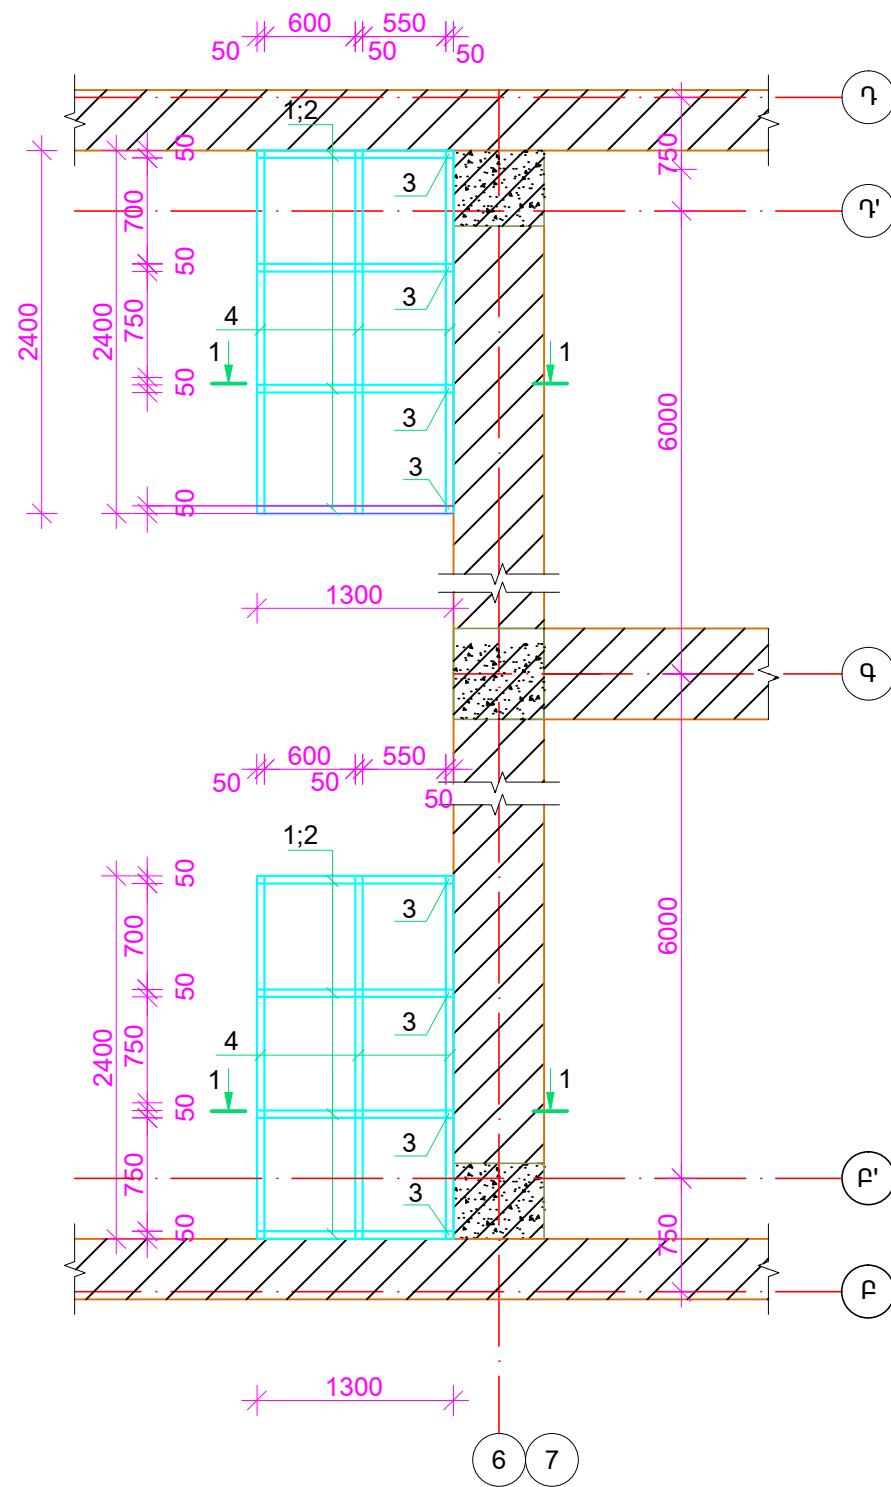

ՀՈՎԱՐ N1 ՀԱՏԱԿԱԳԻԾ
Մ1:50

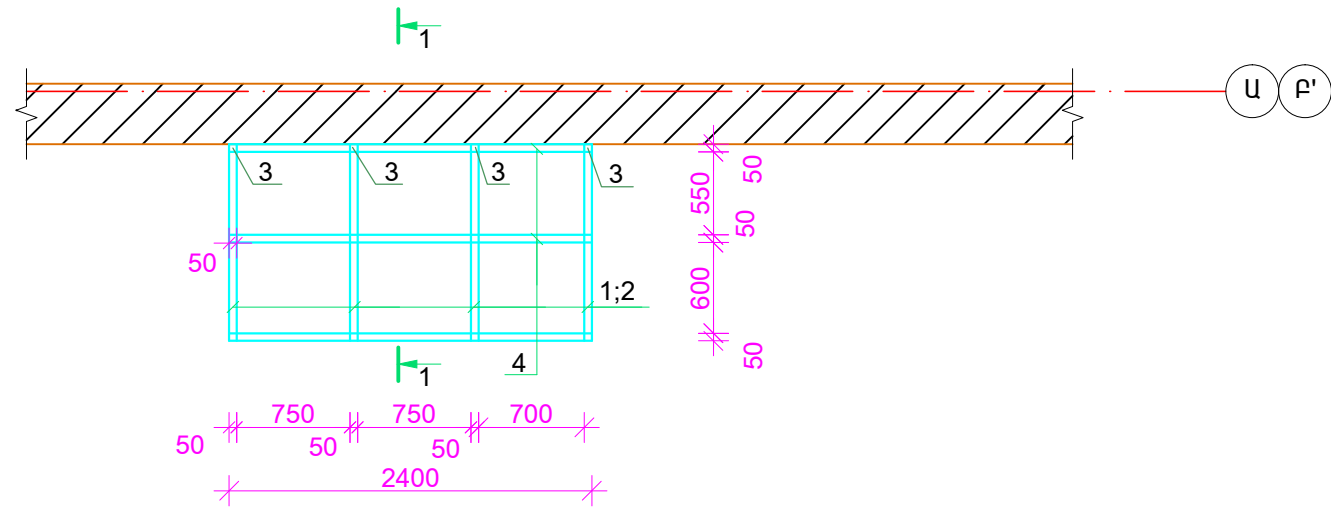

ՀՈՎԱՐ N1
ԿՏՐՎԱԾՔ 1-1
Մ 1:10

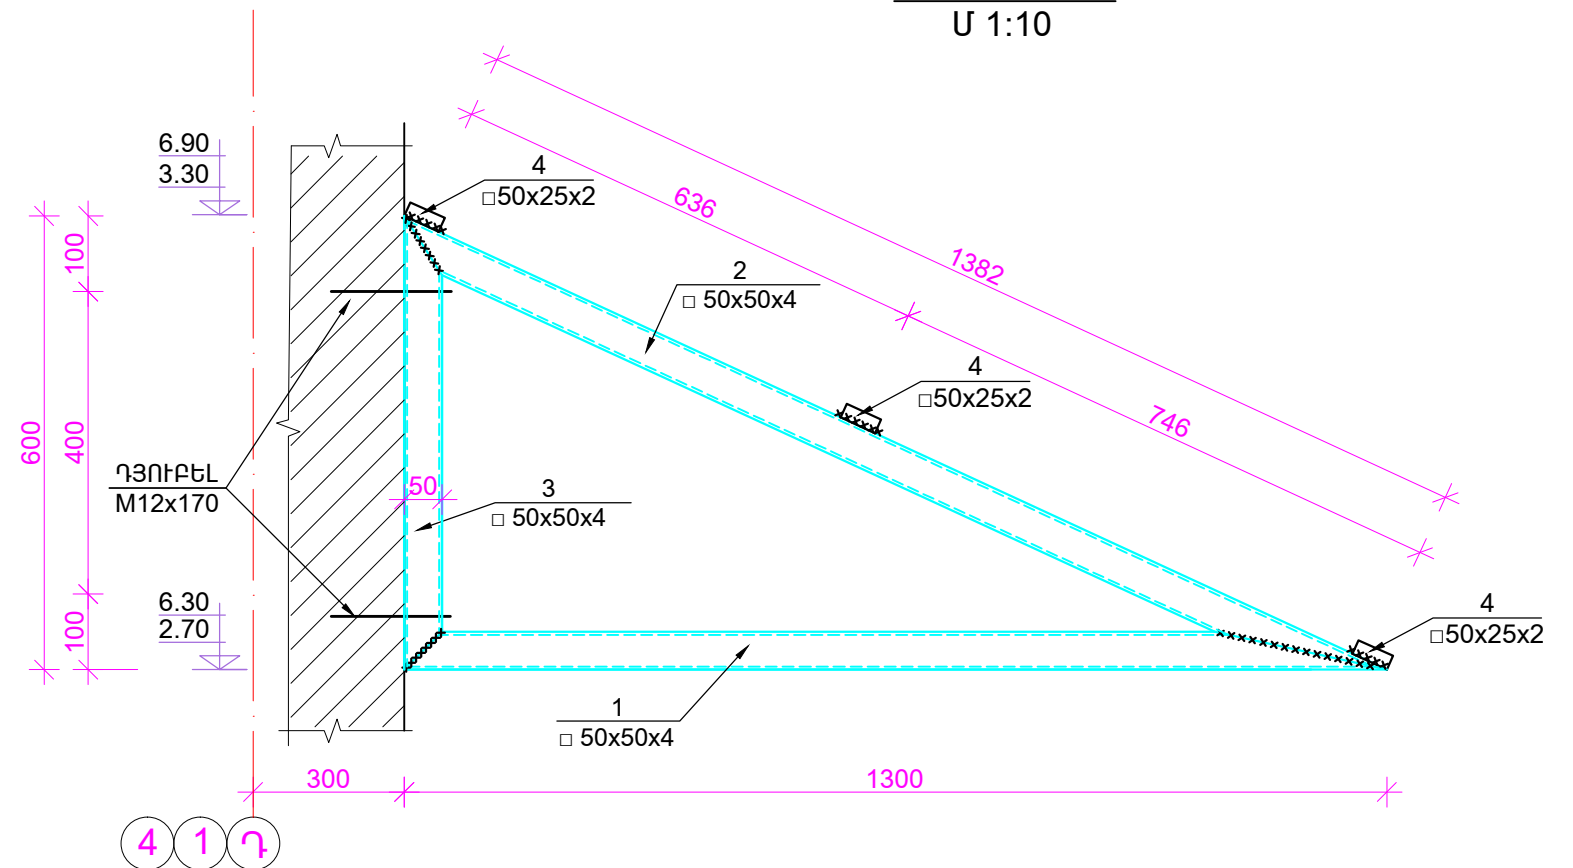

ԳԼԽ. ՃԱՐՏ.	Ա.ՀՈՎԱՐԱՆՆԻՍՅԱՆ			ԿՈՏԱՅՔԻ ՄԱՐԶԻ ԱՐԿԱՅԱՆԻ ԹԻՎ 3 ՄԱՆԿԱՊԱՐՏԵԶԻ ՎԵՐԱԿԱՌՈՒՑՄԱՆ ՆԱԽԱԳԾԱՅԻՆ ԱՇԽԱՏԱՆՔՆԵՐԻ ԻՐԱՎԱՆՑՈՒՄ	TPD - 19 (TKQ - 08)		ԿԵ
Ն.Գ.Ճ.	Լ.ԱՂԱՋԱՆՅԱՆ				ՓՈՒԼ	ԹԵՐԹ	ԹԵՐԹԵՐ
ԲԱԺՆԻ ՊԵՏ	Լ.ԱՂԱՋԱՆՅԱՆ				Ա	54	57
ԳԼԽ.ՄԱՍՆ.	Կ.ԳՐԻԳՈՐՅԱՆ			ՀՈՎԱՐ N1 ՀԱՏԱԿԱԳԻԾ, ԿՏՐՎԱԾՔ			
ԳԼԽ.ՄԱՍՆ.	Ֆ.ԹՈՒՄԱՆՅԱՆ						