ԱՌԱՋԻՆ ՀԱՐԿԻ ՀԱՏԱԿԱԳԻԾ, Մ 1:100

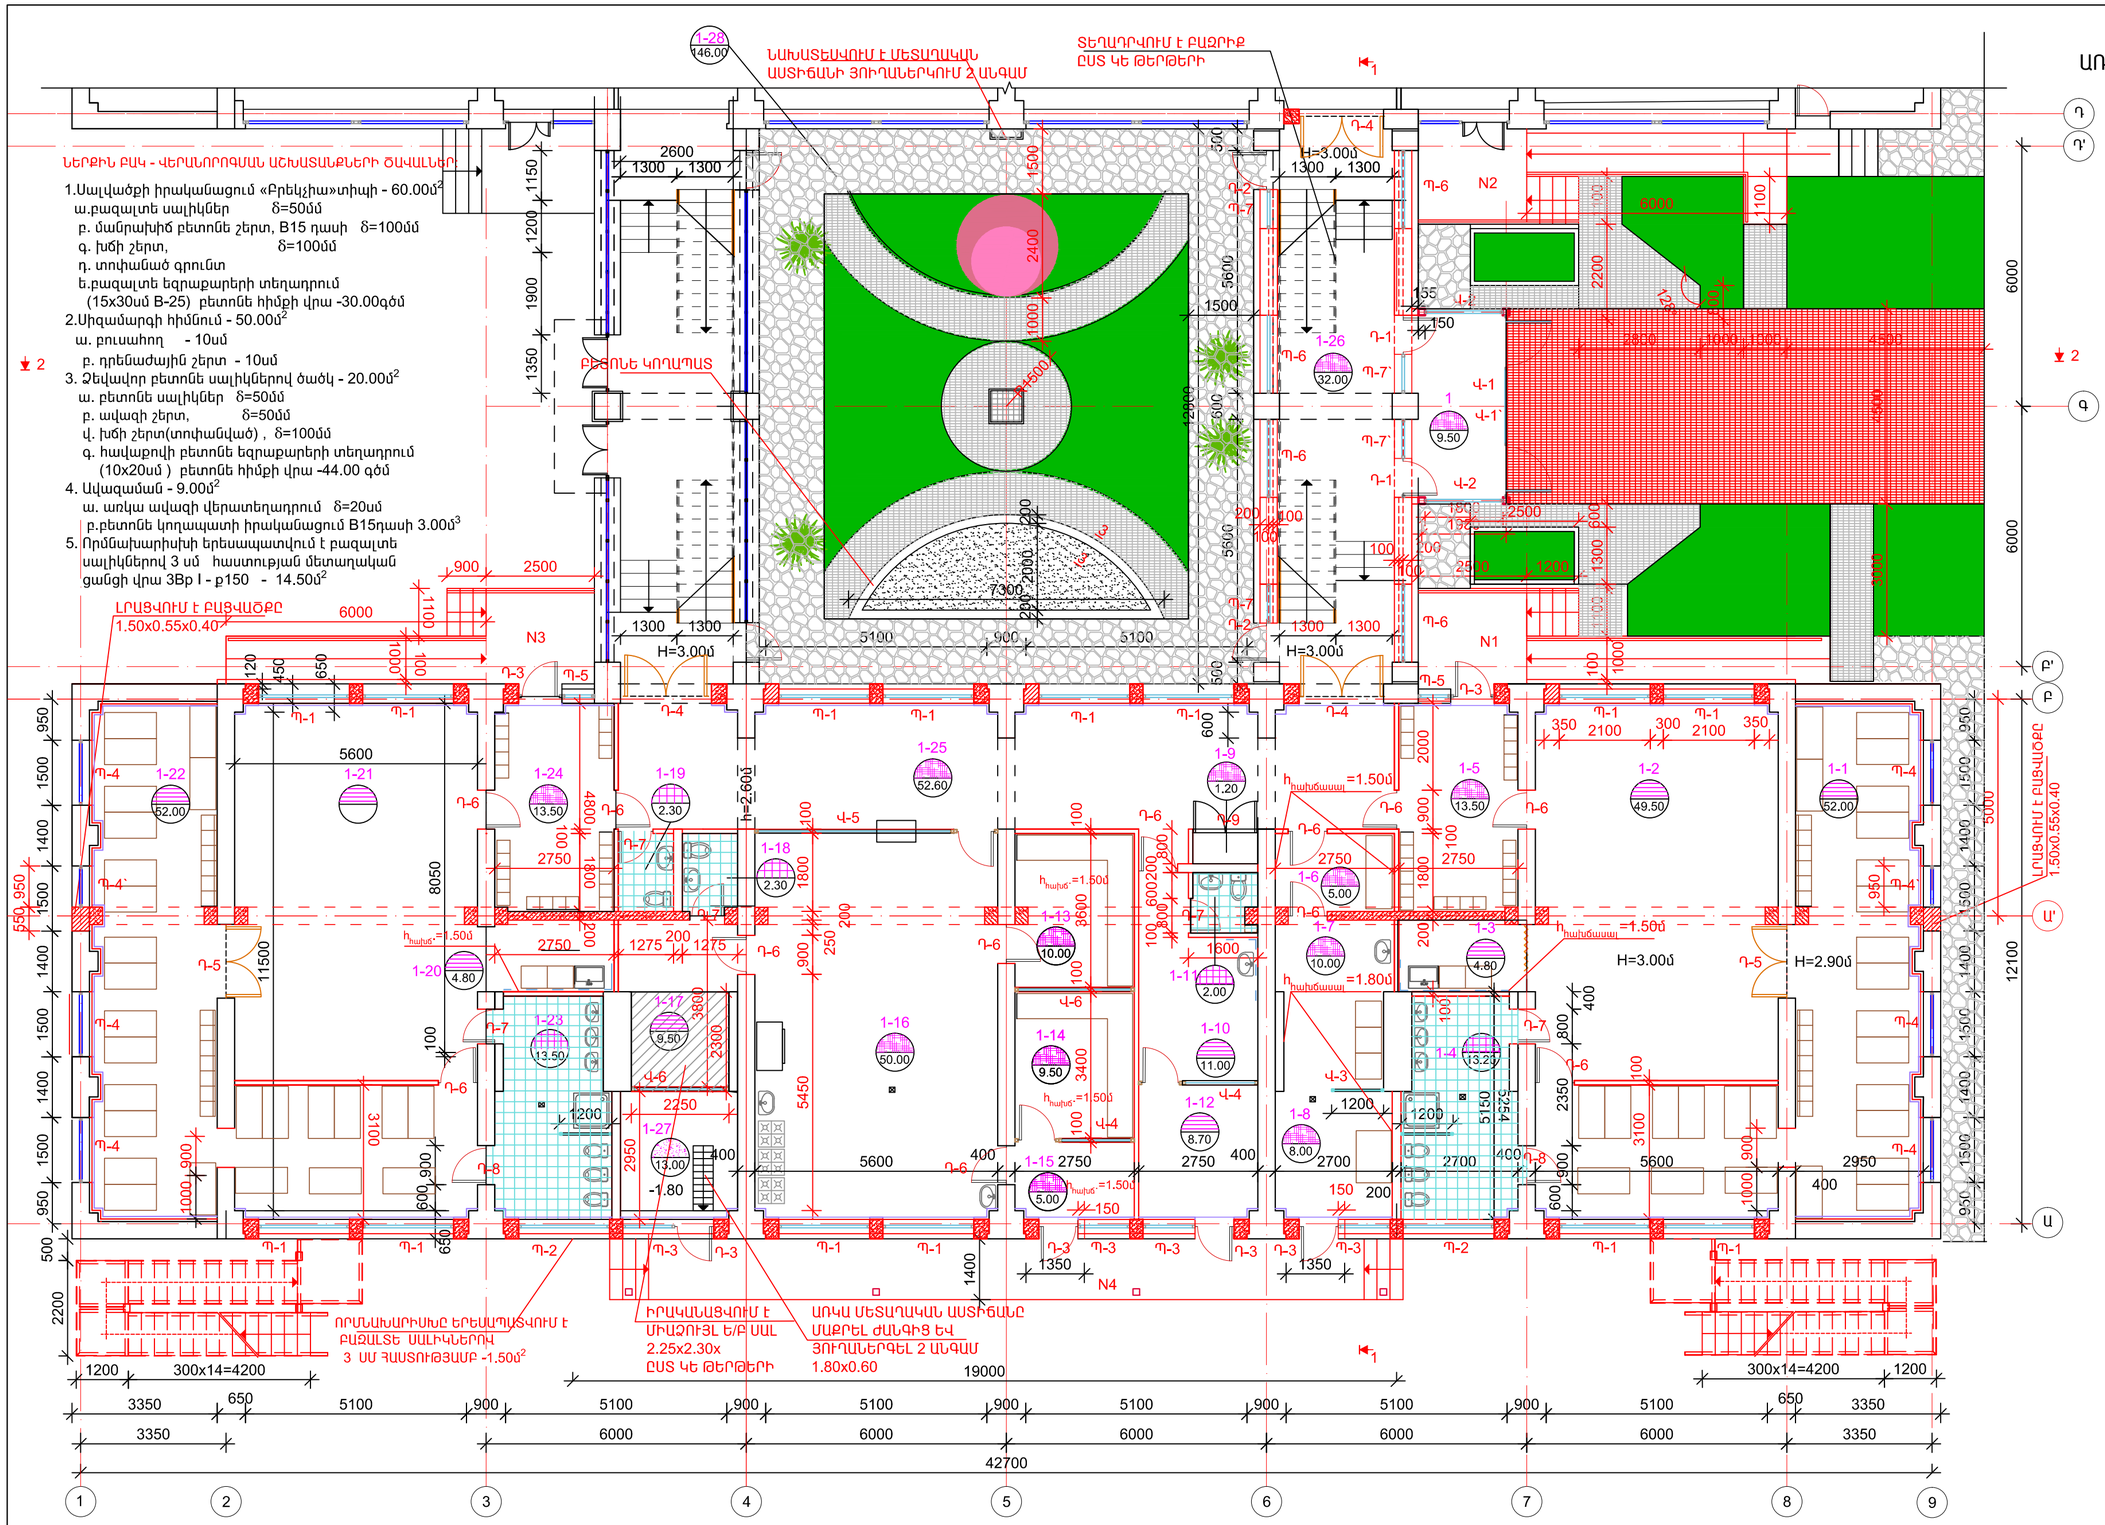

ՍԵՆՅԱԿՆԵՐԻ ԱՆՎԱՆԱՑԱՆԿ

Հ/Հ	ՍԵՆՅԱԿՆԵՐԻ ԱՆՎԱՆՈՒՄԸ	S
1	ՆԱԽԱՍՐԱՀ	9.50
1-1	ՆՆՋԱՐԱՆ	52.00
1-2	ԽՍԲԱԿԱՅԻՆ ՍԵՆՅԱԿ	49.50
1-3	ԲՈՒՖԵՏ	4.50
1-4	ՍԱՆ.ՀԱՆԳՈՒՅՑ	13.20
1-5	ՀԱՆԴԵՐՁԱՐԱՆ	13.50
1-6	ՆԱԽԱՍՐԱՀ	5.00
1-7	ԼՎԱՑԱՐԱՆ	10.00
1-8	ԱՐԴՈՒԿԻ ՍԵՆՅԱԿ	8.00
1-9	ԷԼԵԿՏՐԱՎԱՀԱՆԱԿԻ ՍԵՆՅԱԿ	1.20
1-10	ԲՈՒԺԿԵՏ	10.00
1-11	ՍԱՆ.ՀԱՆԳՈՒՅՑ	2.00
1-12	ՍԵԿՈՒՍԱՐԱՆ	8.70
1-13	ՄՊԱՍԱԻ ԵՎ ՁՈՐ ՄԹԵՐՔԻ ՊԱՀԵՍՏ	10.00
1-14	ԲԱՆՋԱՐԵՂԵԼԻ ՊԱՀԵՍՏ	9.50
1-15	ՆԱԽԱՍՐԱՀ	5.00
1-16	ԽՈՌԱՆՈՑ	50.00
1-17	ԱՇԽԱՏՈՂՆԵՐԻ ՍԵՆՅԱԿ	9.50
1-18	ՍԱՆ.ՀԱՆԳՈՒՅՑ	2.30
1-19	ՍԱՆ.ՀԱՆԳՈՒՅՑ	2.30
1-20	ԲՈՒՖԵՏ	4.50
1-21	ԽՍԲԱԿԱՅԻՆ ՍԵՆՅԱԿ	49.50
1-22	ՆՆՋԱՐԱՆ	52.00
1-23	ՍԱՆ.ՀԱՆԳՈՒՅՑ	13.50
1-24	ՀԱՆԴԵՐՁԱՐԱՆ	12.70
1-25	ՄԻՋԱՆՑՔ	52.60
1-26	ՆԱԽԱՍՐԱՀ ԵՎ ԱՍՏԻՃԱՆԱՎԱՆԴԱԿ.	37.80
1-27	ԻԼԺԵՏԵՐԱԿԱՆ ԿՈՄՈՒՆԻԿԱՑԻԱՆԵՐԻ ՀԱՆԳՈՒՅՑ	13.00
1-28	ՆԵՐՔԻՆ ԲԱԿ	146.00

ՆԵՐՔԻՆ ԲԱԿ - ՎԵՐԱՆՈՐՈԳՄԱՆ ԱՇԽԱՏԱՆՔՆԵՐԻ ԾԱՎԱԼՆԵՐ:

1.Սալվածքի իրականացում «Բրեկչիա»տիպի - 60.00մ²
ա.բազալտե սալիկներ δ=50մմ
բ. մանրախիճ բետոնե շերտ, B15 դասի δ=100մմ
գ. խճի շերտ, δ=100մմ
դ. տոփաճած գրունտ
ե.բազալտե եզրաքարերի տեղադրում
(15x30սմ B-25) բետոնե հիմքի վրա -30.00գծմ
2.Սիզամարգի հիմնում - 50.00մ²
ա. բուսահող - 10սմ
բ. դրենաժային շերտ - 10սմ
3. Շեվավոր բետոնե սալիկներով ծածկ - 20.00մ²
ա. բետոնե սալիկներ δ=50մմ
բ. ավազի շերտ, δ=50մմ
վ. խճի շերտ(տոփանված) , δ=100մմ
գ. հավաքովի բետոնե եզրաքարերի տեղադրում
(10x20սմ) բետոնե հիմքի վրա -44.00 գծմ
4. Վվազաման - 9.00մ²
ա. առկա ավազի վերատեղադրում δ=20սմ
բ.բետոնե կողապատի իրականացում B15դասի 3.00մ³
5. Որմնախարիսխի երեսապատվում է բազալտե սալիկներով 3 սմ հաստության մետաղական ցանցի վրա 3Բp I - բ150 - 14.50մ²

ՎԵՐԱՆՈՐՈԳՄԱՆ ԱՇԽԱՏԱՆՔՆԵՐԻ ԾԱՎԱԼՆԵՐ:

1. ՏԵՂԱԴՐՎՈՒՄ ԵՆ ՄԵՏԱՂԱՊԼԱՍՏԵ ՊԱՏՈՒՀԱՆՆԵՐ :
Պ - 1 1.80 x 2.10 14 ՀԱՏ
Պ - 2 1.20 x 2.10 2 ՀԱՏ
Պ - 3 1.80 x 1.20 4 ՀԱՏ
Պ - 4 1.60 x 1.50 6 ՀԱՏ
Պ - 4` 1.60 x 0.95 2 ՀԱՏ
Պ - 5 1.80 x 0.85 2 ՀԱՏ
Պ - 6 2.30 x 1.80 4 ՀԱՏ
Պ - 7` 2.10 x 0.90 2 ՀԱՏ
Պ - 7 2.30 x 0.90 2 ՀԱՏ

2. ՏԵՂԱԴՐՎՈՒՄ ԵՆ ԱՐՏԱՔԻՆ ԱԼՅՈՒՄԻՆԵ ԴՈՆԵՐ :
Դ - 2 2.20 x 0.90 2 ՀԱՏ
Դ - 3 2.70 x 0.90 6 ՀԱՏ

3. ՏԵՂԱԴՐՎՈՒՄ ԵՆ ՆԵՐՔԻՆ ԱԼՅՈՒՄԻՆԵ ԴՈՆԵՐ :
Դ - 1 2.10 x 0.90 2 ՀԱՏ
Դ - 4 2.60 x 1.95 3 ՀԱՏ

4. ՏԵՂԱԴՐՎՈՒՄ ԵՆ ԱՐՏԱՔԻՆ ԱԼՅՈՒՄԻՆԵ ՎԻՏՐԱԺՆԵՐ :
Վ - 1 2.90 x 4.20 1 ՀԱՏ
Վ - 1` 1.10 x 4.20 1 ՀԱՏ
Վ - 2 2.90 x 1.80 2 ՀԱՏ

5. ՏԵՂԱԴՐՎՈՒՄ ԵՆ ՆԵՐՔԻՆ ԱԼՅՈՒՄԻՆԵ ՎԻՏՐԱԺՆԵՐ :
Վ - 3 3.00 x 1.20 1 ՀԱՏ
Վ - 4 3.00 x 2.75 2 ՀԱՏ
Վ - 5 3.00 x 5.60 1 ՀԱՏ
Վ - 6 0.90 x 2.75 2 ՀԱՏ

6. ՏԵՂԱԴՐՎՈՒՄ ԵՆ ՆԵՐՔԻՆ ՄԴՖ-ից ԴՈՆԵՐ :
Դ - 5 2.60 x 1.65 2 ՀԱՏ
Դ - 6 2.10 x 0.90 11 ՀԱՏ

7. ՏԵՂԱԴՐՎՈՒՄ է ՓՏՍ-ից ԴՈՆԵՐ
Դ - 7 2.10 x 0.80 5 ՀԱՏ
Դ - 8 2.10 x 0.90 2 ՀԱՏ

8. ՏԵՂԱԴՐՎՈՒՄ է ՄԵՏԱՂԱՊԼԱՍՏ ԴՈՒՌ :
Դ - 9 2.10 x 1.50 1 ՀԱՏ

ՆԱԽԱՏԵՍՎՈՒՄ է ԲԵՏՈՆԵ ՀԱՐԹԱԿՆԵՐԻ ԱՍՏԻՃԱՆՆԵՐԻ ԵՎ ՀԱՐԹԱԿՆԵՐԻ ԿԱՌՈՒՑՈՒՄ ԸՍՏ ԿԵ ԹԵՐԹԵՐԻ ԵՎ ԵՐԵՍԱՊԱՏՈՒՄ ԲԱԶԱԼՏԵ ՍԱԼԻԿՆԵՐՈՎ 3 սմ ՀԱՍՏՈՒԹՅԱՆ ՍԵՏԱՂԱԿԱՆ ՑԱՆՑԻ ՎՐԱ 3Բp I - բ150 x150-1մ²-0,80 կգ (ԵՐԿԱՐՅԱԼ ՇԵՆՔԻ ԵՎ ՀԱՐԹԱԿԻ ՀԱՏԱՆԱ ՏԵՂԵՐԸ);
ԵՐԵՍԱՊԱՏՄԱՆ ՄԱՍԵՐԻՍԸ:
N1 -29.00մ²;N2 -27.00մ²;N3 -23.50մ²;N4 -47.50մ²;

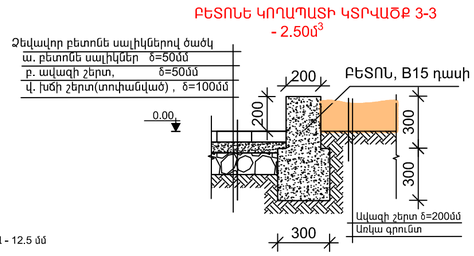

ՆԱԽԱԳԾՎՈՂ «ԲՐԵԿՉԻԱ» ՏԻՊԻ ԲԵՏՈՆԵ ՍԱԼՎԱԾՔ
ՆԱԽԱԳԾՎՈՂ ԲԵՏՈՆԵ ՍԱԼԻԿՆԵՐՈՎ ԾԱԾԿՈՒՅԹ
ՆԱԽԱԳԾՈՂ ՄԻՋԱՆՑՔ
ՆԱԽԱԳԾՎՈՂ ԾԱՂԿԱՆՈՑ
ՆԱԽԱԳԾՎՈՂ ԱՎԱԶԱՄԱՆ
220.00 ԼԱՎՈՐԱԿ ԿԵՐԱՄՈԳՐԱՆԻՏԵ ՍԱԼԻԿՆԵՐ, 60x60 (ՉՍԱՀՈՂ)
33.00 ԼԱՎՈՐԱԿ ԿԵՐԱՄԻԿԱԿԱՆ ՍԱԼԻԿՆԵՐ
232.20 ՎԻՆԻԼԱՅԻՆ ՀԱՏԱԿ
13.00 ԲԵՏՈՆԵ ՀԱՏԱԿ
ՄԻՋՆՈՐՄՆԵՐԻ ԿԱՌՈՒՑՈՒՄ ԽՍՐԱՄԱԲԵՏՈՆԵ ԲԼՈԿՆԵՐՈՎ - 0.06մ ՀԱՍՏՈՒԹՅԱՆ - 148.00մ²
ԲԱԾՎԱՑՔՆԵՐԻ ԼՐԱՑՈՒՄ ԽՍՐԱՄԱԲԵՏՈՆԵ ԲԼՈԿՆԵՐՈՎ - 0.20մ ՀԱՍՏՈՒԹՅԱՆ - 7.50մ³
ԲԱԾՎԱՑՔՆԵՐԻ ԼՐԱՑՈՒՄ ԽՍՐԱՄԱԲԵՏՈՆԵ ԲԼՈԿՆԵՐՈՎ - 0.40մ ՀԱՍՏՈՒԹՅԱՆ - 0.90մ³
ՊԼԱՍՏԻԿ ՄԻՋՆՈՐՄ h=1.20մ - 2.90 մ² (ՀԱՏԱԿԻՑ 0.20 մ)
ՍԵՆՅԱԿՆԵՐԻ ԱՐՏԱՔԻՆ ՊԱՏԵՐԻ ՆԵՐՍԻՑ ՋԵՐՄԱՄԵԿՈՒՍԱՅՈՒՄ ԲԱԶԱԼՏԵ ԹԵԼԻՔԱՎՈՐ ՍԱԼԻԿՆԵՐՈՎ- 5.00մմ ՀԱՍՏՈՒԹՅԱՆ ԵՎ ԵՐԵՍԱՊԱՏՈՒՄ ՀՐԱԿԱՅՈՒՆ ԳԻՊՍԱՍՏՎԱՐԱԳԹՈՎ - 12.5 մմ

				ԿՈՏԱՅՔԻ ՄԱՐԶԻ ԱԲՈՎՅԱՆԻ ԹԻՎ 3 ՄԱՆԿԱՊԱՐՏԵԶԻ ՎԵՐԱԿԱՌՈՒՑՄԱՆ ՆԱԽԱԳԾԱՅԻՆ ԱՇԽԱՏԱՆՔՆԵՐԻ ԻՐԱԿԱՆԱՑՈՒՄ	TPD - 19 (TKQ - 08)		ճL
ԳԼԽ. ճԱՐՏ.	Ա.ՀՈՎՀԱՆՆԻՍՅԱՆ				ՓՈՒԼ	ԹԵՐԹ	ԹԵՐԹԵՐ
ՆԳԵ	Լ.ԱՂԱԶԱՆՅԱՆ				Ա	10	15
ԲԱԺԻՆ ՊԵՏ	Լ.ԱՂԱԶԱՆՅԱՆ			ԱՌԱՋԻՆ ՀԱՐԿԻ ՀԱՏԱԿԱԳԻԾ, Մ 1:100			
ԳԼԽ. ՄԱՍՆ.	Լ.ՕՍԻՊՅԱՆ						