



ԿՏՐՎԱԾՔ 1 - 1 , Մ 1:100

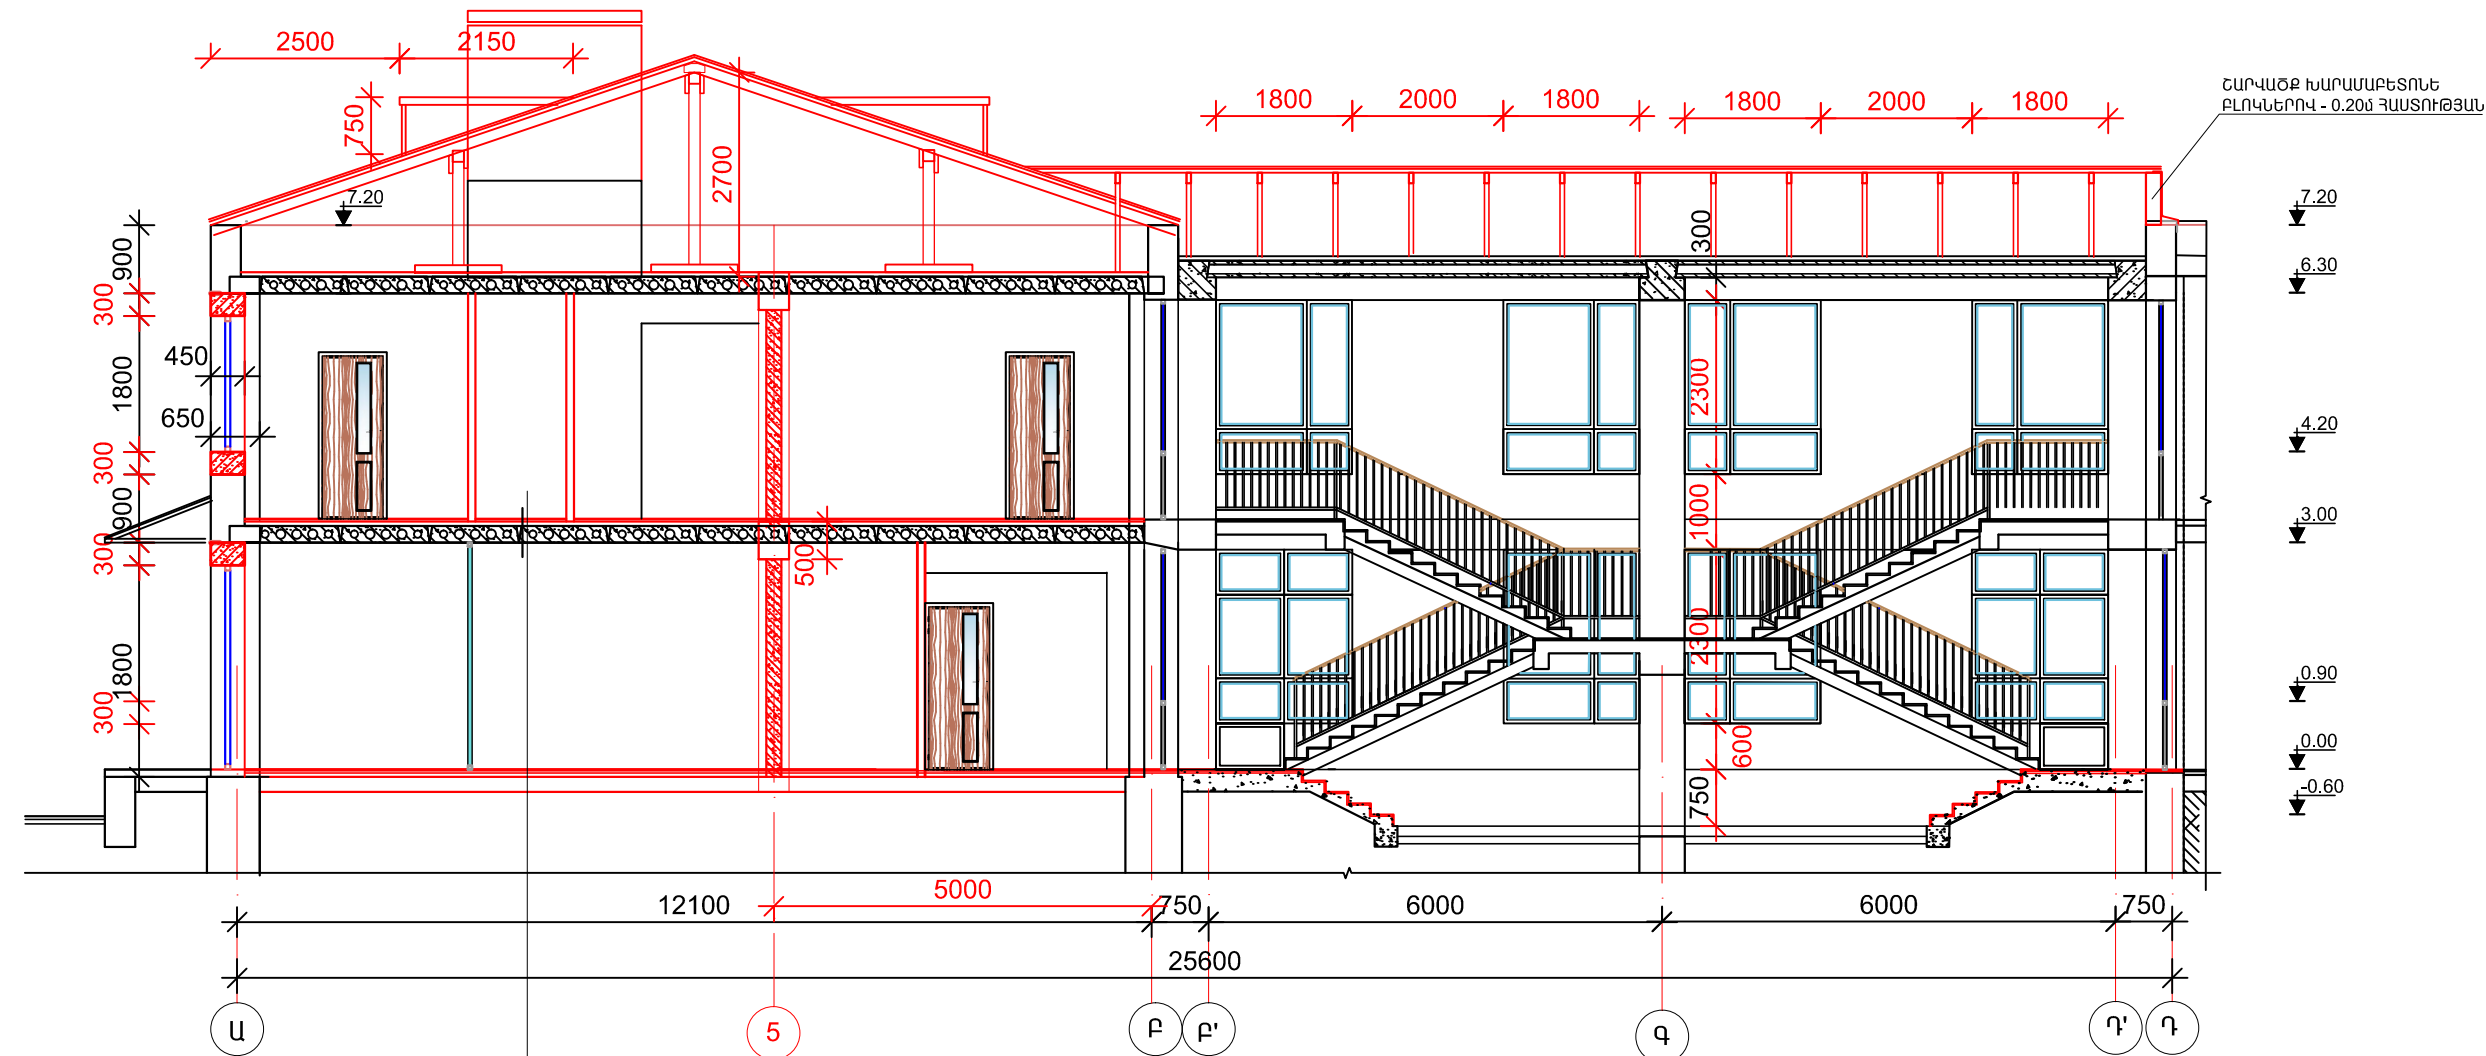

ՎԻՆԻԼԱՅԻՆ ՀԱՏԱԿ	- 2.0 մմ
Ց/ԱՎԱՋԱՅԻՆ ՀԱՐԹ.ՇԵՐՏ M150	- 30 մմ
Ե/ԲԵՏՈՆԵ ՇԵՐՏ ՏԵՍ ԿԵ ԹԵՐԹ	- 60մմ
Ե/ԲԵՏՈՆԵ ԾԱԾԿԻ ՍԱԼ	- ԱՐԿԱ

ԿՏՐՎԱԾՔ 2 - 2 , Մ 1:100

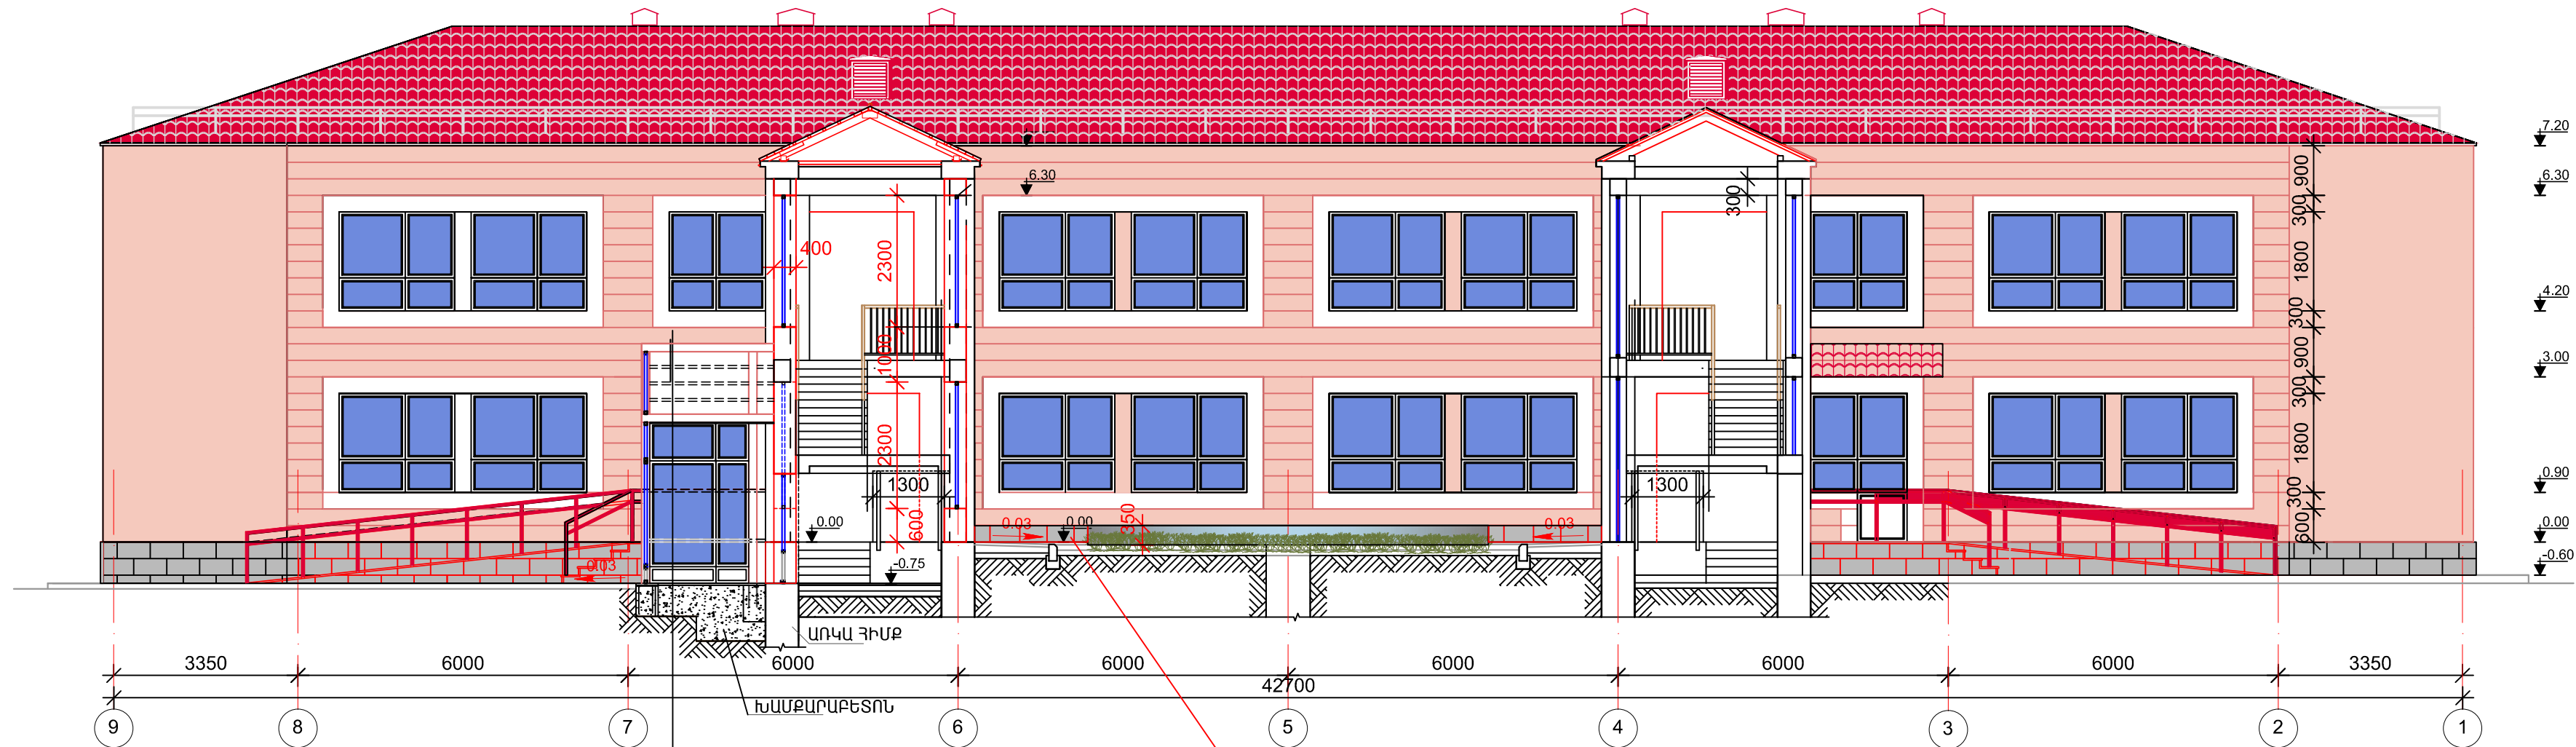

S=10.50մ²

- ՏԱՆԻՔԻ ՑԻՆԿԱՊԱՏ ԹԻԹԵՂ ԳՈՐԾԱՐԱՆԱՅԻՆ ՆԵՐԿԱԾԱԾԿՈՒՅԹՈՒՄ (ՍՈՒԳ ԲՈՐԴՈՒ) - δ =0.55 մմ
- ՋԵՐՄԱՄԵԿՈՒՄԻՉ ՇԵՐՏ - ՀԱՆՔԱՐԱՄԱՐԱՅԻՆ - 5+5 մմ ՀԱՍՏՈՒԹՅԱՆ
- ՑԱՆԿ ՓՃԱԼԸ (150x150)
- ՀՐԱՎԱՅՈՒՆ ԳԻՊՍԱՄԱԾՎԱՐԱԾՈՒՂԹ=12.5 մմ ՔՍԱՀԱՐԹՎՈՒՄ ԵՆ ԼԱՎՈՐԱԿ ԾԵՓԱՄԱԾԻԿԻ ՀԱՐԹԵՑՆՈՂ ՇԵՐՏՈՎ ԵՎ ԼԱՏԵՔԱՆԵՐԿ

ԳԼՆ. ՃԱՐՏ. Ա. ՀՈՎՀԱՆՆԻՄՅԱՆ				ԿՈՏԱՅՔԻ ՄԱՐԶԻ ԱՐԴՎՅԱՆԻ ԹԻՎ 3 ՄԱՆԿԱՊԱՐՏԵԶԻ ՎԵՐԱԿԱՌՈՒՑՄԱՆ ՆԱԽԱԳԾԱՅԻՆ ԱՇԽԱՏԱՆՔՆԵՐԻ ԻՐԱԿԱՆՑՈՒՄ	TPD - 19 (TKQ - 08)	ՃԼ
ՆԳԶ	Լ.ԱՐԱՋԱՆՅԱՆ				ՓՈՒԼ	ԹԵՐԹ
ԲԱԺԻԻ ԴԵՏ	Լ.ԱՐԱՋԱՆՅԱՆ				Ա	13
ԳԼՆ. ՄԱՍՆ. Լ.ՕՍԻՊՅԱՆ				ԿՏՐՎԱԾՔ 1-1 , Մ 1:100 ԿՏՐՎԱԾՔ 2-2 , Մ 1:100		15
					Ճ Պ Ե Ն	