



ՃԱԿԱՏ Դ - Ա , Մ 1:100

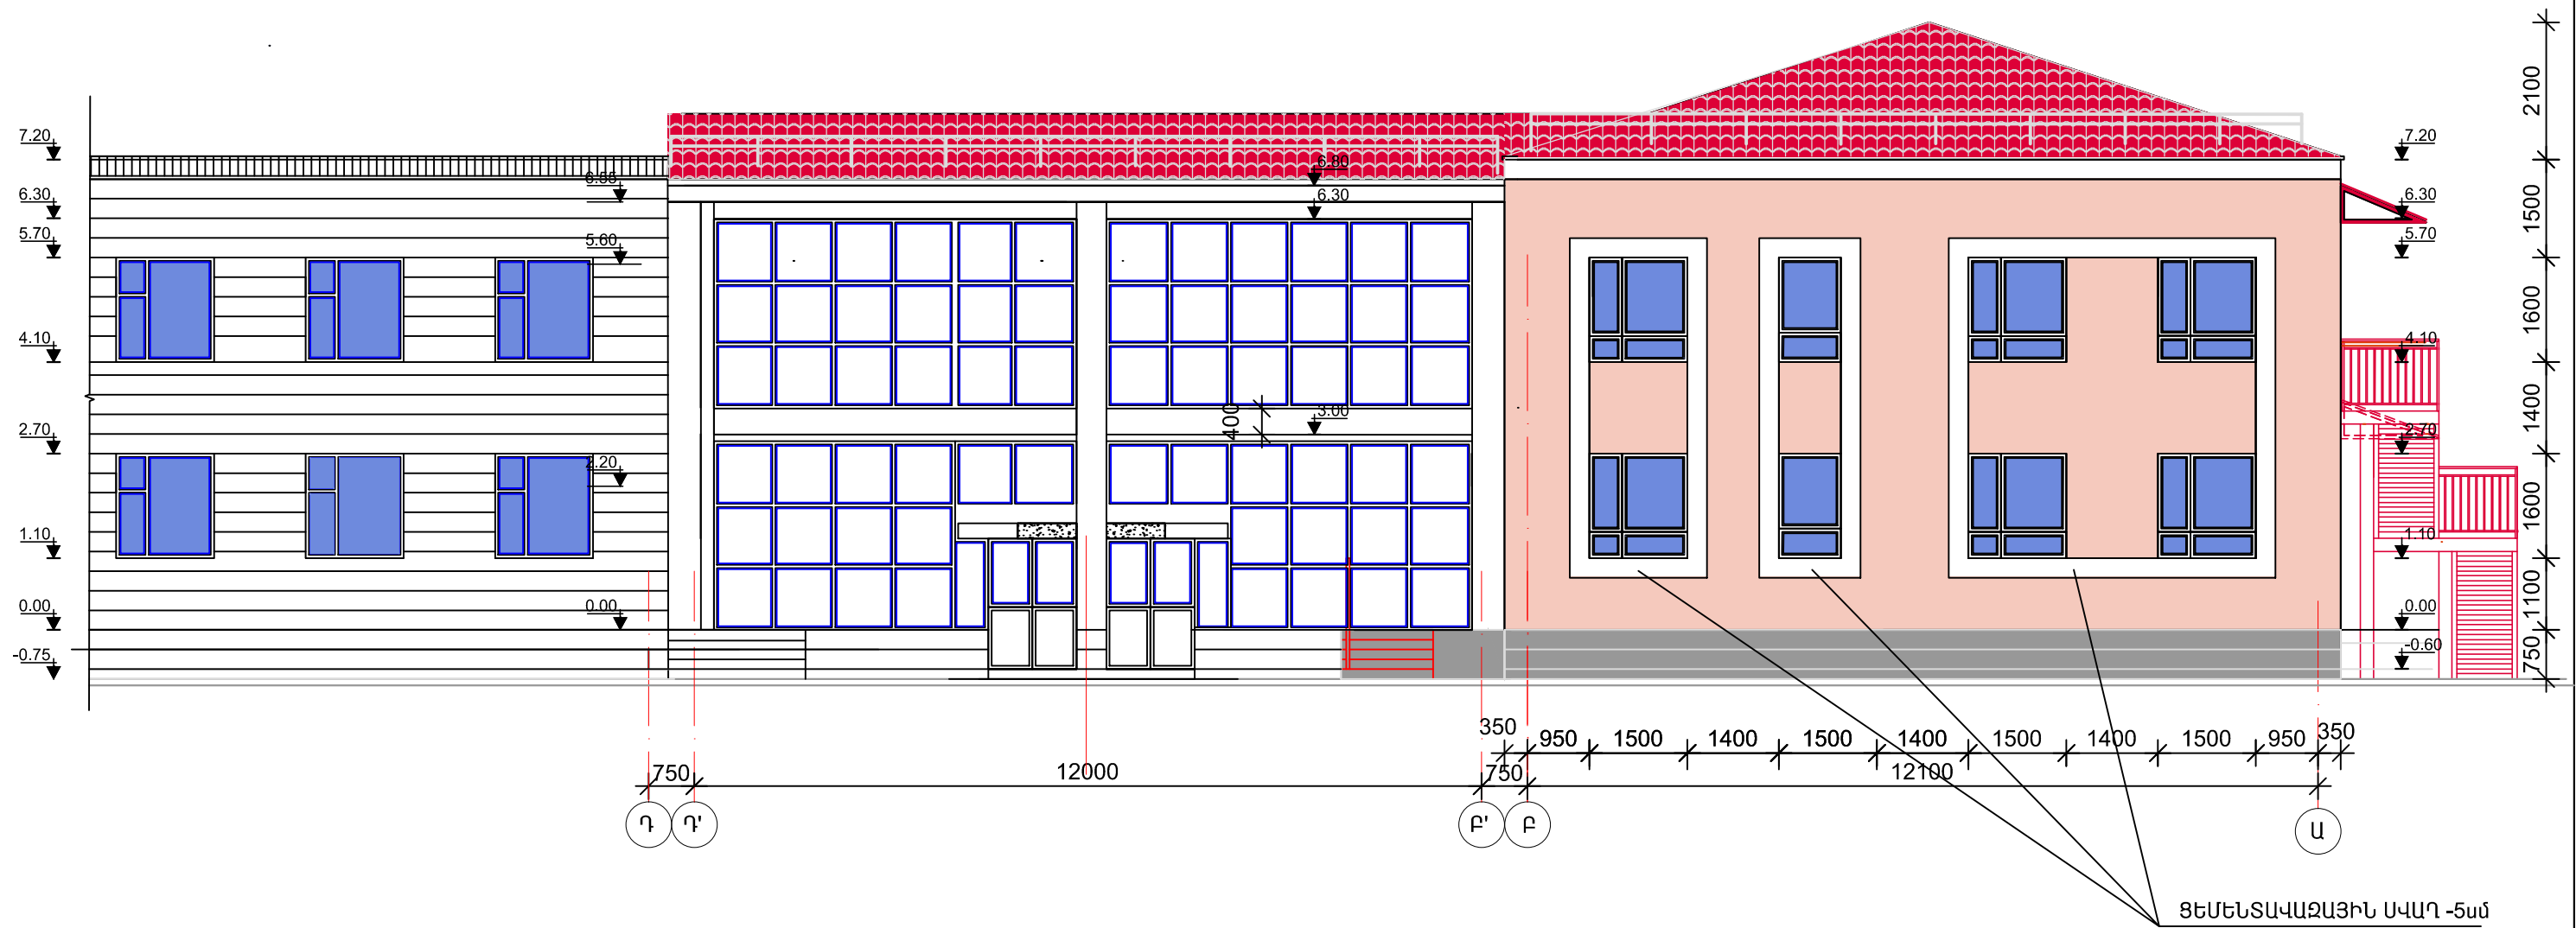

- ՃԱԿԱՏՆԵՐԻ, ՊԱՏԵՐԻ ԵՎ ՈՐՄԱԽԱՐԻՍԽԻ ՎԵՐԱՆՈՐՈԳՄԱՆ ԱՇԽԱՏԱՆՔՆԵՐԻ ԾԱՎԱԼՆԵՐ:
- ՃԱԿԱՏՆԵՐԻ ՊԱՏԵՐԻ
ՄԱԿԵՐԵՍՆԵՐԸ ՄԱՔՐՎՈՒՄ ԵՆ ԱՎԱԶԱՇԻԹՈՎ - 237.00մ²
 - ԱՐՏԱՔԻՆԻՑ ՊԱՏԵՐԸ (ՆՇՎԱԾ ՏԵՂԵՐՈՒՄ) ՍՎԱՂՎՈՒՄ ԵՆ ՑԵՄԵՆՏԱՎԱԶԱՅԻՆ ՇԱՂԱԽՈՎ-3սմ -5սմ(27.00մ²)ՀԱՍՏՈՒԹՅԱՄԲ ՄԵՏԱՂԱԿԱՆ ՑԱՆՑԻ ՎՐԱ 3Bp I - p150 x150-1մ²-0,80 կգ ԵՎ ՆԵՐԿՈՒՄ ՃԱԿԱՏԱՅԻՆ ՆԵՐԿՈՎ - 27.00+443.00=470.00մ²
 - ՇԵՊԵՐԻ ՍՎԱՂՎՈՒՄ ԵՆ ՑԵՄԵՆՏԱՎԱԶԱՅԻՆ ՇԱՂԱԽՈՎ ԵՎ ՆԵՐԿՈՒՄ ՃԱԿԱՏԱՅԻՆ ՆԵՐԿՈՎ - 110.00մ²
 - ՈՐՄԱԽԱՐԻՍԽԸ ԵՐԵՍԱՊԱՏՎՈՒՄ Է ԲԱԶԱԼՏԵ ՍԱԼԻԿՆԵՐՈՎ 3 սմ ՀԱՍՏՈՒԹՅԱՆ ՄԵՏԱՂԱԿԱՆ ՑԱՆՑԻ ՎՐԱ 3Bp I - p150 - 30.00մ²
 - ԱՌԿԱ ՔՐՔԱՏԱՇ ՈՐՄԱԽԱՐԻՍԽԻ ՄԱԿԵՐԵՍՆԵՐԸ ՄԱՔՐՎՈՒՄ ԵՆ ԱՎԱԶԱՇԻԹՈՎ - 39.00մ²

ՊԱՅՄԱՆԱԿԱՆ ՆՇԱՆՆԵՐ

- ԱՌԿԱ ՃԱԿԱՏ
- ՍՎԱՂՈՒՄ ՑԵՄԵՆՏԱՎԱԶԱՅԻՆ ՇԱՂԱԽՈՎ ՄԵՏԱՂԱԿԱՆ ՑԱՆՑԻ ՎՐԱ 3Bp I - p150 ԵՎ ՆԵՐԿՈՒՄ ՃԱԿԱՏԱՅԻՆ ՆԵՐԿՈՎ - ՏՈՒՖԻ ԵՐԱՆԳԻ
- ՍՎԱՂՈՒՄ ՑԵՄԵՆՏԱՎԱԶԱՅԻՆ ՇԱՂԱԽՈՎ ՄԵՏԱՂԱԿԱՆ ՑԱՆՑԻ ՎՐԱ 3Bp I - p150 ԵՎ ՆԵՐԿՈՒՄ ՃԱԿԱՏԱՅԻՆ ՆԵՐԿՈՎ - ՄՊԻՏԱԿ ԳՈՒՅՆԻ
- ՈՐՄԱԽԱՐԻՍԽԻ ԵՐԵՍԱՊԱՏՈՒՄ ԲԱԶԱԼՏԵ ՍԱԼԻԿՆԵՐՈՎ 3 սմ ՀԱՍՏՈՒԹՅԱՆ ՄԵՏԱՂԱԿԱՆ ՑԱՆՑԻ ՎՐԱ 3Bp I - p150

				ԿՈՏԱՅՔԻ ՄԱՐԶԻ ԱՐԿԱՅԱՆԻ ԹԻՎ 3 ՄԱՆԿԱՊԱՐՏԵԶԻ ՎԵՐԱԿԱՌՈՒՑՄԱՆ ՆԱԽԱԳԾԱՅԻՆ ԱՇԽԱՏԱՆՔՆԵՐԻ ԻՐԱԿԱՆՑՈՒՄ	TPD - 19 (TKQ - 08)		ՃԼ		
ԳԼԽ. ՃԱՐՏ. Ա.ՀՈՎՀԱՆՆԻՍՅԱՆ					ՓՈՒԼ	ԹԵՐԹ	ԹԵՐԹԵՐ		
ՆԳՃ	Լ.ԱՂԱԶԱՆՅԱՆ				Ա	14	15		
ԲԱԺԻ ՊԵՏ	Լ.ԱՂԱԶԱՆՅԱՆ								
ԳԼԽ. ՄԱՍՆ. Լ.ՕՍԻՊՅԱՆ				ՃԱԿԱՏ Դ - Ա , Մ 1:100					