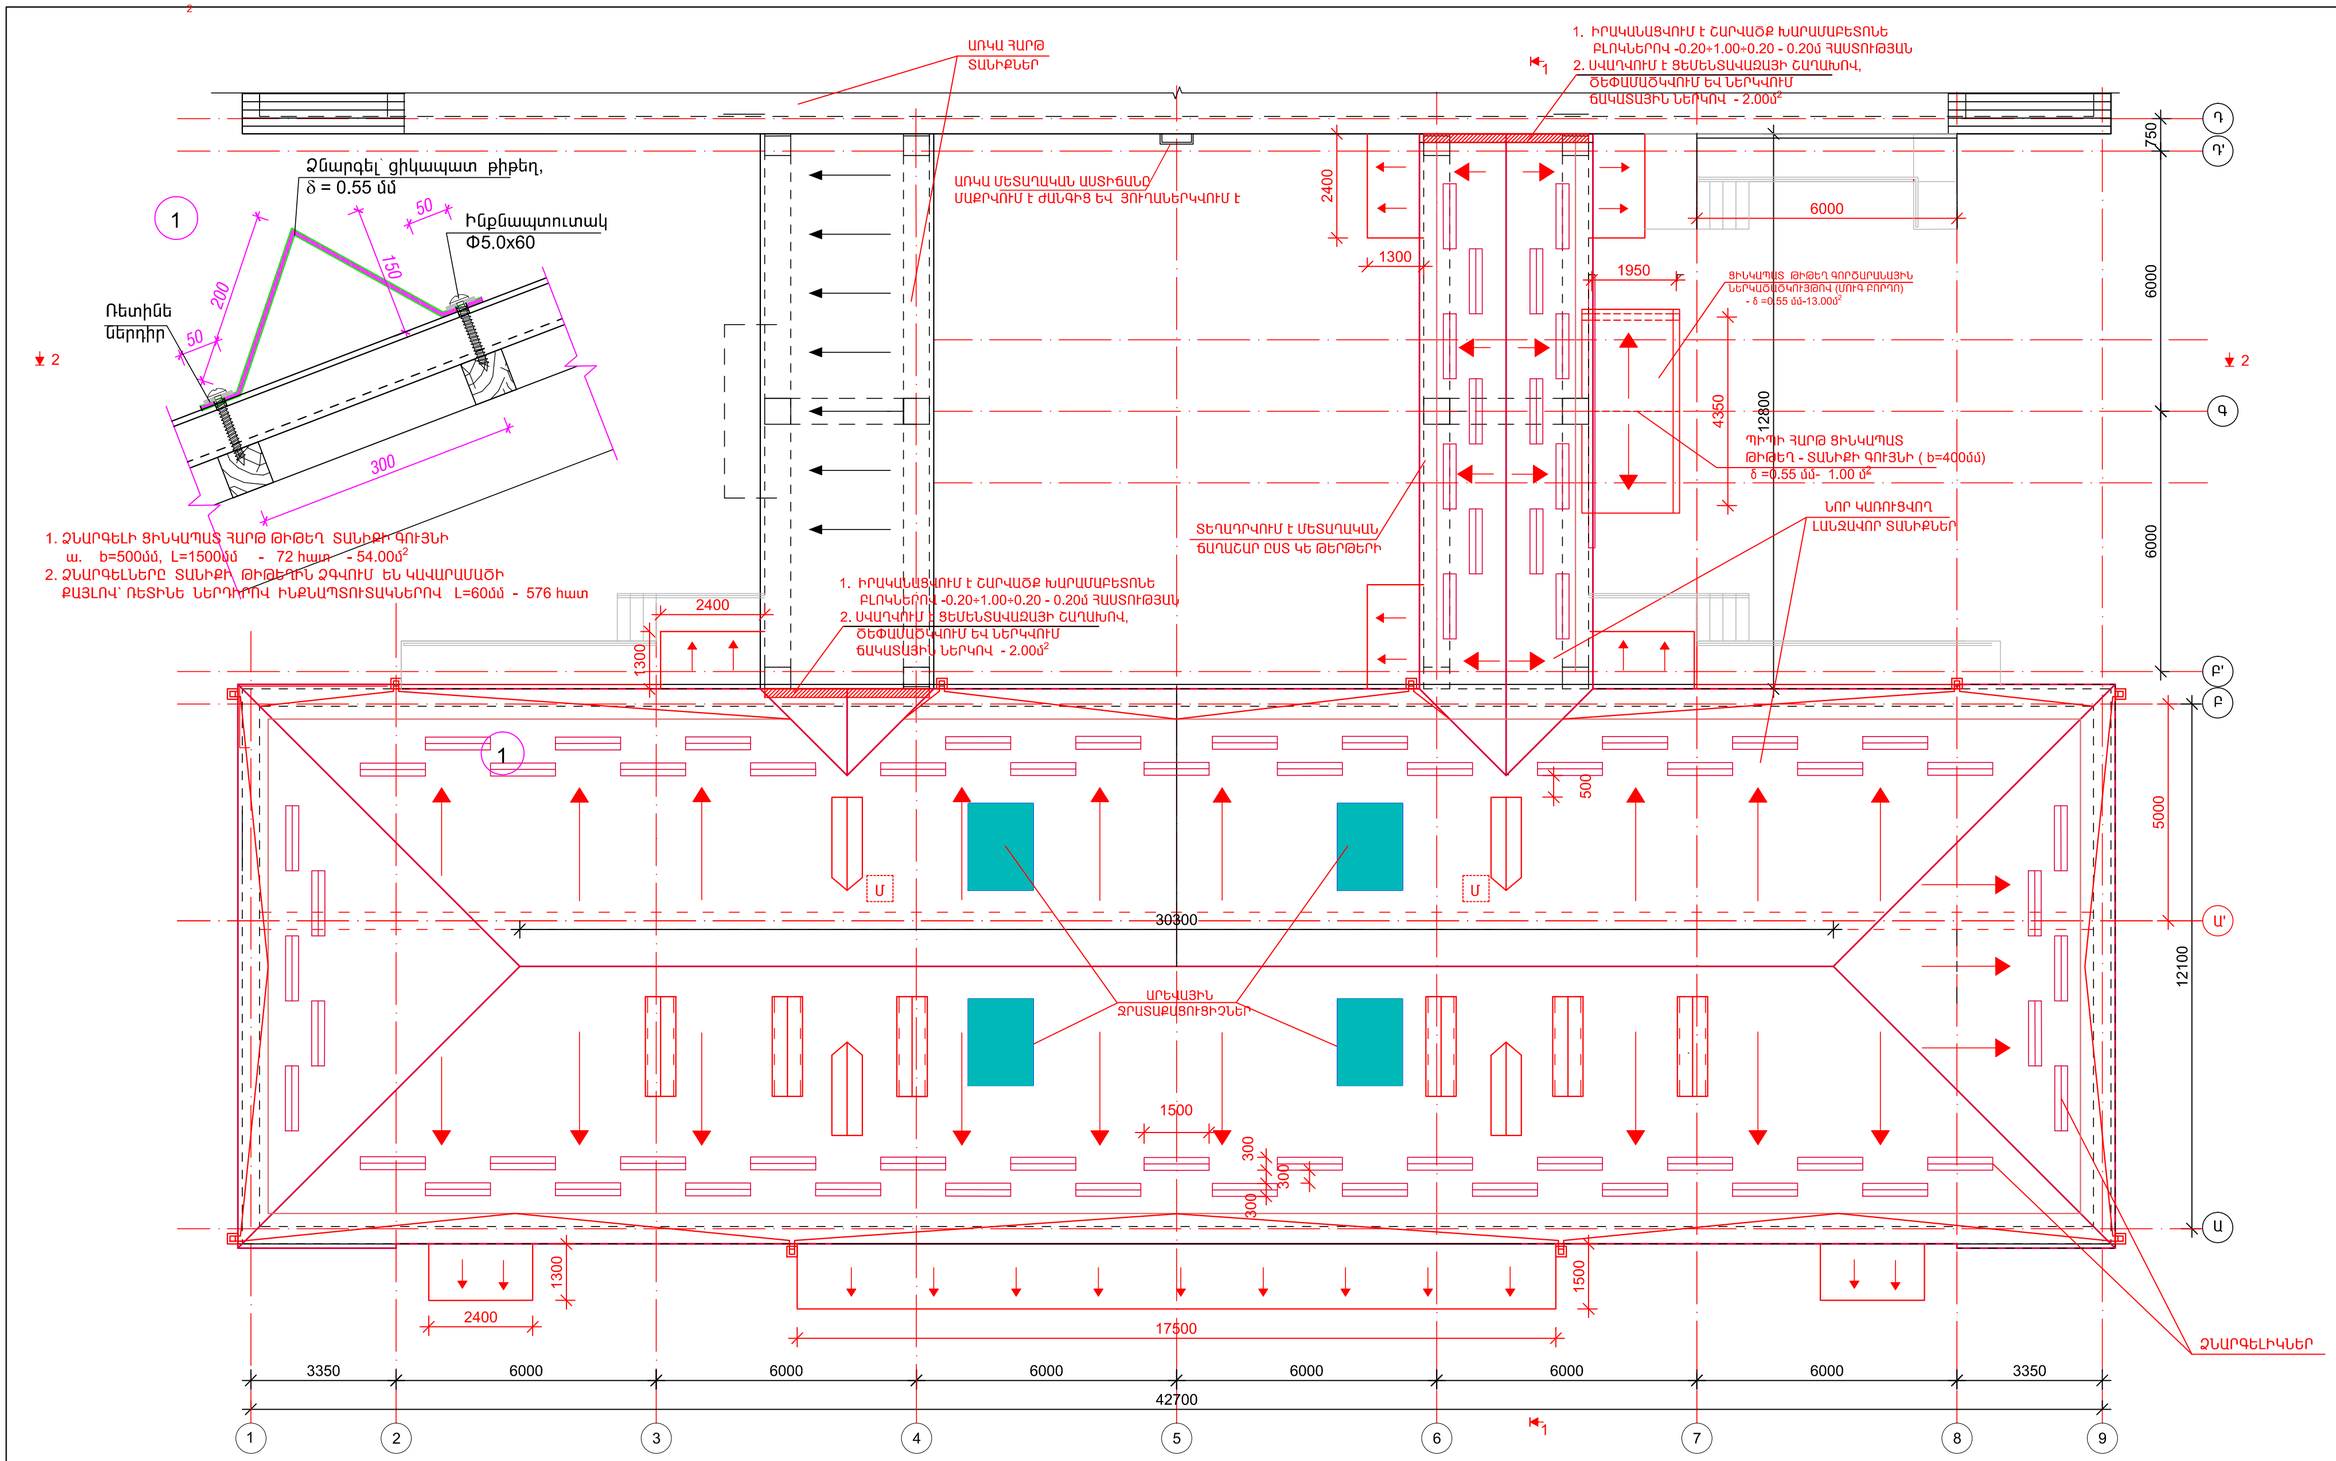

ՏԱՆԻՔԻ ՎԵՐԱՆՈՐՈԳՄԱՆ ԱՇԽԱՏԱՆՔՆԵՐԻ ՇԱՎԱԼՆԵՐ:

1. ՏԱՆԻՔԻ ՑԻՆԿԱՊԱՏ ԹԻԹԵՂ ԳՈՐԾԱՐԱՆԱՅԻՆ ՆԵՐԿԱԾԱԾԿՈՒԹՅՈՎ (ՄՈՒԳ ԲՈՐԴՈՒ) - δ =0.55 մմ - 620.00 մ²
2. ՀԱՐԹ ՑԻՆԿԱՊԱՏ ԹԻԹԵՂՈՎ ԵՐԵՍԱՊԱՏՈՒՄ ՏԱՆԻՔԻ ԵՎ ՏԱՆԻՔԻ ՊԱՏՈՒՀԱՆԻ ՀԱՏՄԱՆ ՏԵՂՈՒՄ δ = 0.55 մմ b=500 - 18.00 մ²
3. ՔԻՎԻ ՀԱՐԹ ՑԻՆԿԱՊԱՏ ԹԻԹԵՂ (b=500մմ) δ =0.55 մմ - 29.00 մ²
4. ՃՈՒՐ ՀԱՐԹ ՑԻՆԿԱՊԱՏ ԹԻԹԵՂ-ՏԱՆԻՔԻ ԳՈՒՅՆԻ (b=700մմ) δ =0.55 մմ - 96.50 մ²
5. ՊԻՊԻ ՀԱՐԹ ՑԻՆԿԱՊԱՏ ԹԻԹԵՂ - ՏԱՆԻՔԻ ԳՈՒՅՆԻ (b=500մմ) δ =0.55 մմ- 69.00 մ²
8. ՑԵՄԵՆՏԱՎԱԶԱՅԻՆ ՀԱՐԹԵՑՆՈՂ ՇԵՐՏ 3 սմ - 549.00մ²
6. ՏԵՂԱԴՐՎՈՒՄ է ԳՈԼՈՐՇԱՄԵԿՈՒՍԻՉ ՇԵՐՏ - 1 ՇԵՐՏ ՌՈՒԲԵՐՈԻԴ - 549.00մ²
7. ԻՐԱԿԱՆԱՑՎՈՒՄ է ՏԱՆԻՔԻ ՋԵՐՄԱՄԵԿՈՒՍԻՉ ՇԵՐՏ
Ա-Բ ԱՌԱՆՑՔՈՒՄ- ԽԱՐԱՄ - 20սմ - 507.00մ²
ԱՆՑՈՒՄ - ՀԱՆՔԱԲԱՄԲԱԿ - 4+4 սմ ՀԱՍՏՈՒԹՅԱՆ ԵՎ 1 ՇԵՐՏ ՌՈՒԲԵՐՈԻԴ - 32.00մ²
8. ՋՐՀՈՐԴԱՆՆԵՐԻ ՏԵՂԱԴՐՈՒՄ - ՏԱՆԻՔԻ ԳՈՒՅՆԻ 120X120մմ - 72.00 գծմ
9. ՁԱԳԱՐՆԵՐ - ՏԱՆԻՔԻ ԳՈՒՅՆԻ - 10 հատ
10. ՋՐՀՈՐԴԱՆԻ ԾՈՒՆԿ - ՏԱՆԻՔԻ ԳՈՒՅՆԻ - 20 հատ
11. ՀՈՎԱՐՆԵՐԻ ՑԻՆԿԱՊԱՏ ԹԻԹԵՂ ԳՈՐԾԱՐԱՆԱՅԻՆ ՆԵՐԿԱԾԱԾԿՈՒԹՅՈՎ (ՄՈՒԳ ԲՈՐԴՈՒ) - δ =0.55 մմ - 52.00 մ²
12. ՏԵՂԱԴՐՎՈՒՄ ԵՆ ՄԵՏԱՂԱՊԼԱՍՏԵ ՄՏՈՑՆԵՐ :
Մ 0.60 x 0.60 2 ՀԱՏ

				ԿՈՏԱՅՔԻ ՄԱՐԶԻ ԱԲՈՎՅԱՆԻ ԹԻՎ 3 ՄԱՆԿԱՊԱՐՏԵԶԻ ՎԵՐԱԿԱՌՈՒՑՄԱՆ ՆԱԽԱԳԾԱՅԻՆ ԱՇԽԱՏԱՆՔՆԵՐԻ ԻՐԱԿԱՆԱՑՈՒՄ	TPD - 19 (TKQ - 08)		ճL
ԳԼԽ. ճԱՐՏ.	Ա.ՀՈՎՀԱՆՆԻՍՅԱՆ				ՓՈՒԼ	ԹԵՐԹ	ԹԵՐԹԵՐ
ՆԳԵ	Լ.ԱՂԱՋԱՆՅԱՆ				Ա	15	15
ԲԱԺՆԻ ՊԵՏ	Լ.ԱՂԱՋԱՆՅԱՆ			ՏԱՆԻՔԻ ՀԱՏԱԿԱԳԻԾ, Մ 1:100			
ԳԼԽ. ՄԱՍՆ.	Լ.ՕՍԻՊՅԱՆ						