


ՄԵՏԱՂԱՊԼԱՍՏԵ ՊԱՏՈՒՅԱՆԵՐ ԵՐԿՏԱԿ  
ԱՊԱԿԵՊԱՏՈՒՄՈՎ,  
ԵՐԵՔ ԽՑԻԿՈՎ, ԼԱՅՆ ՊՐՈՑԻԼ՝ 60մմ Մ 1:100

ՆԵՐՔԻՆ ԱԼՅՈՒՄԻՆԵ ՎԻՏՐԱԾՆԵՐ ԵՐԵՔ ԽՑԻԿՈՎ,  
ՊԱՇՏՊԱՆԻՉ ԹԱՂԱՆԹՈՎ (6մմ ՀԱՍՏՈՒԹՅԱՆ) ԼԱՅՆ ՊՐՈՑԻԼ 60մմ, Մ - 1:50

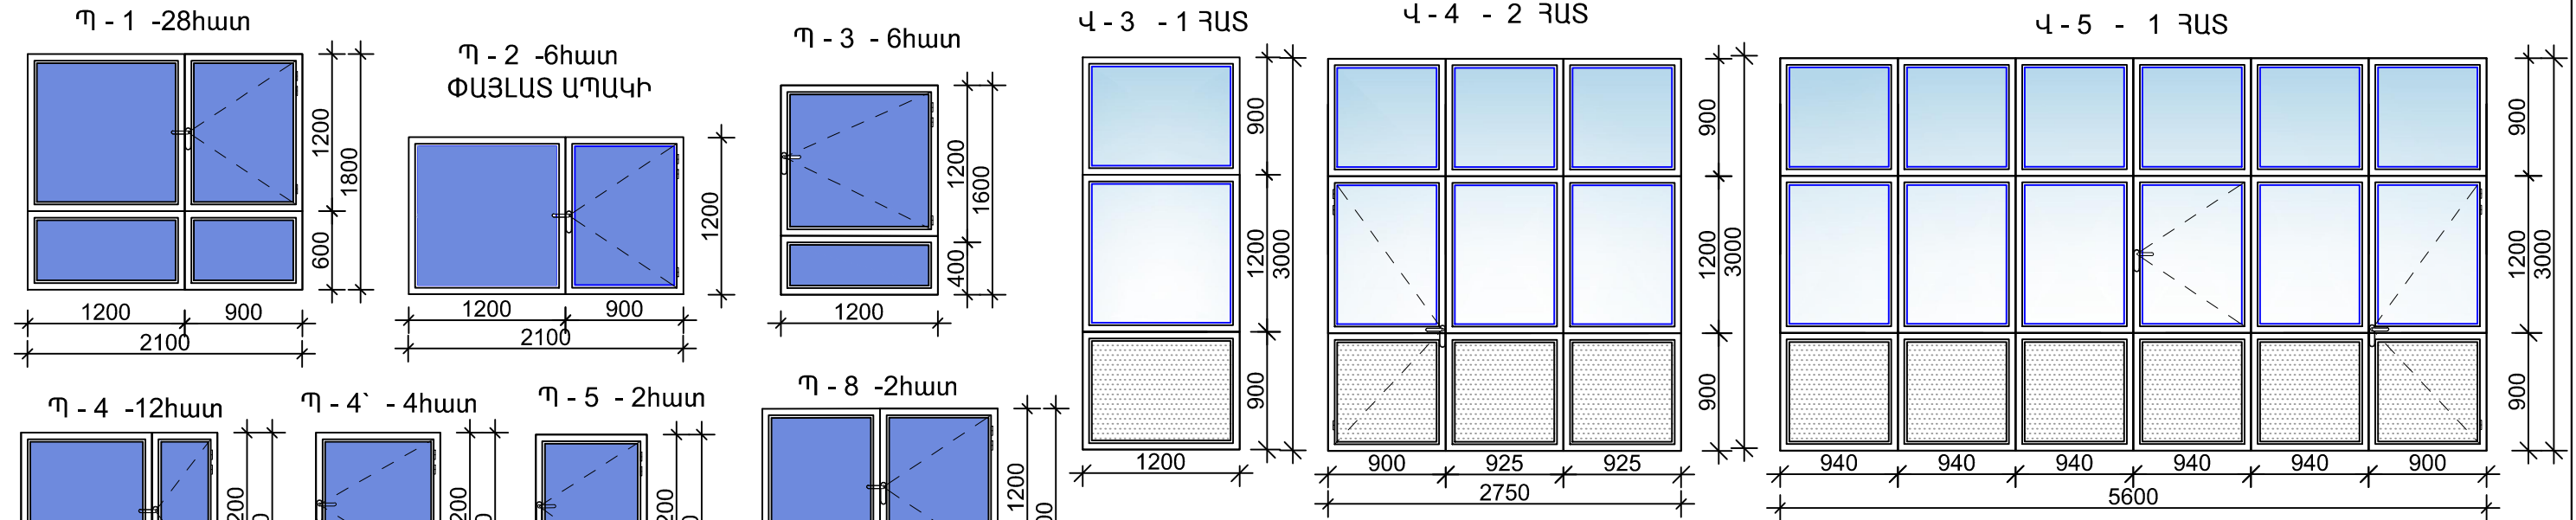

1. ԲՈԼՈՐ ՉԱՓԵՐԸ ՏՐՎԱԾ ԵՆ ՄՄ-ՈՎ:
2. ԴՈՒՆ ՓԵՂԿԸ ԽՈՒԼ ՀԱՏՎԱԾՈՒՄ ԼՅՈՒՎԱԾ Է ԲՆԱԿԱՆ ԱՆՄՇԱԿ ԲԱՄԲԱԿՈՎ՝ ՈՐՊԵՍ ՋԵՐՄԱՄԵԿՈՒՄԻՉ ԵՎ ՉԱՅՆԱՄԵԿՈՒՄԻՉ ՆՅՈՒԹ:
3. ՄԴՖ-Ը ԱՄՐԱՑՎԱԾ Է ՓԵՂԿԻ ՀՈՐԸ ԼՅՈՒՎԱԾ ՍԱԿԵՐԵՎՈՒՅԹԻՆ ՍՈՍՆՁՈՎ ԵՎ ՊՏՈՒՏԱԿՆԵՐՈՎ:
4. ԱՊԱԿՈՒ ՀԱՍՏՈՒԹՅՈՒՆԸ ԸՆԴՈՒՆԵԼ 4 մմ:
5. ԴՈՒՆ ՖԱՅՏԵ ԿՈՆՍՏՐՈՒԿՑԻԱՆԵՐԸ ԻՐԱԿԱՆԱՑՎՈՒՄ Է ՀՅՈՒՄԻՍԱՅԻՆ ՍՈՆՈՒ ՓԱՅՏԻՑ՝ ՆՈՐՄԵՐԻՆ ՀԱՄԱՊԱՏԱՍԽԱՆ ՉՈՐԱՑՎԱԾ:
6. ԴՈՒՆ ՓԵՂԿԸ ԵՐԵՄԱՊԱՏՎՈՒՄ Է ԼԱՄԻՆԱՑՎԱԾ 8մմ ՀԱՍՏՈՒԹՅԱՄԲ ՇԵՐՏՈՎ՝ ԲԱՑ ՇԱԿԱՆԱԿԱԳՈՒՅՆ ԵՐԱՆԳԻ:
7. ՇՐՋԱՆԱԿԸ ՄՇԱԿՎՈՒՄ ԵՎ ԾԱԾԿՎՈՒՄ Է ԼԱՄԻՆԱՑՎԱԾ ՄԴՖ-ԻՆ ՀԱՄԱՊԱՏԱՍԽԱՆ ԳՈՒՅՆՈՎ:
8. ԲՈԼՈՐ ԴՈՆԵՐԸ ՊԱՏՐԱՍՏԵԼ ԱՌԱՆՑ ՇԵՄԻ:
9. ԲՈԼՈՐ ՆԱԽԱԳԾՎՈՂ ԱՐՏԱՔԻՆ ԵՎ ՆԵՐՔԻՆ ԴՈՆԵՐԻՆ ՆԱԽԱՏԵՍԵԼ ԱՐԳԵԼԱԿԻՉՆԵՐ:
10. ԲՈԼՈՐ ՆԱԽԱԳԾՎՈՂ ԴՈՆԵՐԻ ՎՐԱ ՏԵՂԱԴՐՎՈՒՄ ԵՆ ԼԱՎՈՐԱԿ ԲՈՆԱԿՆԵՐ, ՓԱԿԱՆՆԵՐ ԵՎ ԾԽՆԻՆԵՐ:
11. ԲՈԼՈՐ ՆԱԽԱԳԾՎՈՂ ՊԱՏՈՒՀԱՆՆԵՐԻ ՎՐԱ ՏԵՂԱԴՐՎՈՒՄ ԵՆ ԼԱՎՈՐԱԿ ՓԱԿԻՉՆԵՐ ԵՎ ԾԽՆԻՆԵՐ:

ՆԵՐՔԻՆ ՄԵՏԱՂԱՊԼԱՍՏԵ ԴՈՒՐ  
ԵՐԵՔ ԽՑԻԿՈՎ,  
ԼԱՅՆ ՊՐՈՑԻԼ՝ 60մմ 1 : 50


ՆԵՐՔԻՆ ԴՈՆԵՐ  
ՄԴՖ-ից 1 : 50


Դ - 5 - 4 հաւտ

ՆԵՐՔԻՆ ԴՈՆԵՐ ՋՐԱԿԱՅՈՒՆ,  
ԼԱՄԻՆԱՑՎԱԾ ՓՏՍ-ից 1 : 50

ԱԼՅՈՒՄԻՆԵ ԱՐՏԱՔԻՆ ԴՈՆԵՐ ԿՐԿՆԱՇԵՐՑ ԱՊԱԿԵՓԱԹԵԹՈՎ ՆԵՐՔԻՆ ԱԼՅՈՒՄԻՆԵ ԴՈՆԵՐ  
(ԱՊԱԿՈՒ ՀԱՍՏՈՒԹՅՈՒՆԸ 4+4 մմ ), ԵՐԵՔ ԽՑԻԿՈՎ,  
ԼԱՅՆ ՊՐՈՑԻԼ՝ 60մմ, ՋԵՐՄԱԿԱՄՐՋԱԿՈՎ, Մ 1:50  
ԱՌԱՆՑ ՇԵՄԻ, ԼԱՎՈՐԱԿ ՓԱԿԱՆՈՎ, ԴՈՒՐՍ  
ԲԱՑՎՈՂ, ՀԵՐՄԵՏԻԿ ՓԱԿՎՈՂ

ԵՐԵՔ ԽՑԻԿՈՎ, ԼԱՅՆ  
ՊՐՈՑԻԼ՝ 60մմ 1 : 50 ,  
ԼԱՎՈՐԱԿ ՓԱԿԱՆՈՎ

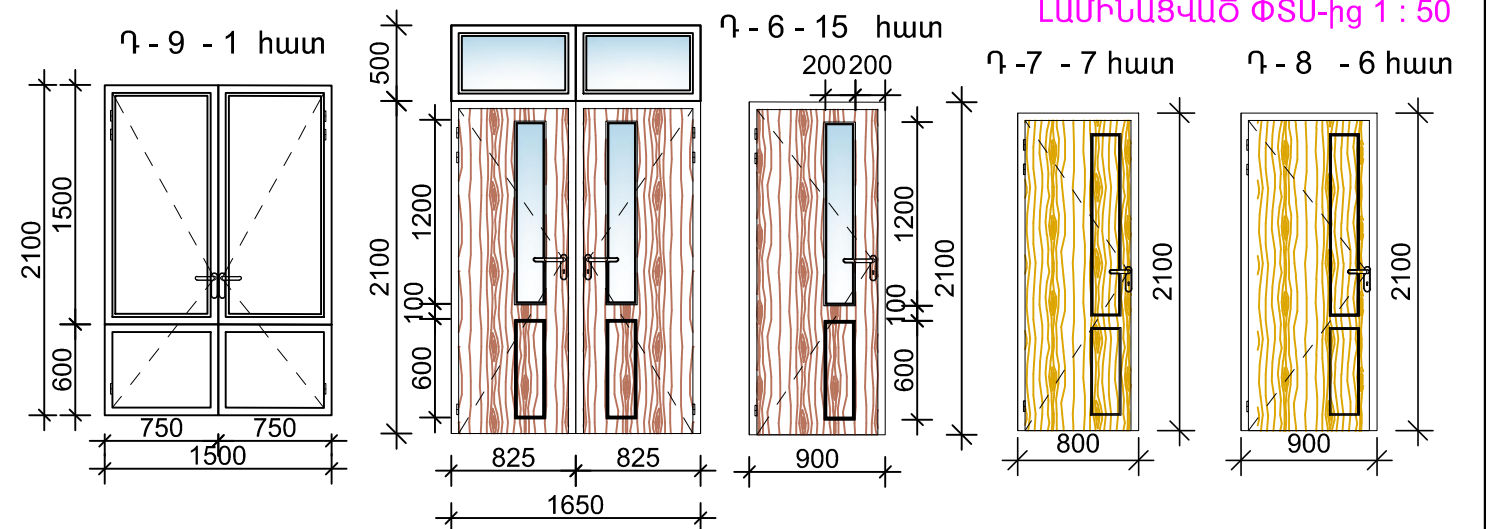

				ԿՈՏԱՅՔԻ ՄԱՐԶԻ ԱՐԻՎՅԱՆԻ ԹԻՎ 3 ՄԱՆԿԱՊԱՐՏԵՋԻ ՎԵՐԱԿԱՌՈՒՑՄԱՆ ՆԱԽԱԳԾՅԻՆ ԱՇԽԱՏԱՆՔՆԵՐԻ ԻՐԱԿԱՆՑՈՒՄ	TPD - 19 (TKQ - 08)		ՃԼ
ԳԼԽ. ՃԱՐՏ. Ա.ՀՈՎՀԱՆՆԻՍՅԱՆ					ՓՈՒԼ	ԹԵՐԹ	ԹԵՐԹԵՐ
ՆԳՑ Լ.ԱՂԱՋԱՆՅԱՆ					Ա	3	15
ԲԱԺԻ ՊԵՏ Լ.ԱՂԱՋԱՆՅԱՆ				ԸՆԴՀԱՆՈՒՐ ՏՎՅԱԼՆԵՐ: ԴՈՆԵՐԻ , ՊԱՏՈՒՀԱՆՆԵՐԻ և ԲԱՑՎԱԾՔՆԵՐԻ ՄԱՍՆԱԳԻՐ:			
ԳԼԽ. ՄԱՍՆ. Լ.ՕՍԻՊՅԱՆ							