ԱՌԱՋԻՆ ՀԱՐԿԻ ՀԱՏԱԿԱԳԻԾ, Մ 1:100
(ՉԱՓԱԳՐՈՒԹՅՈՒՆ)

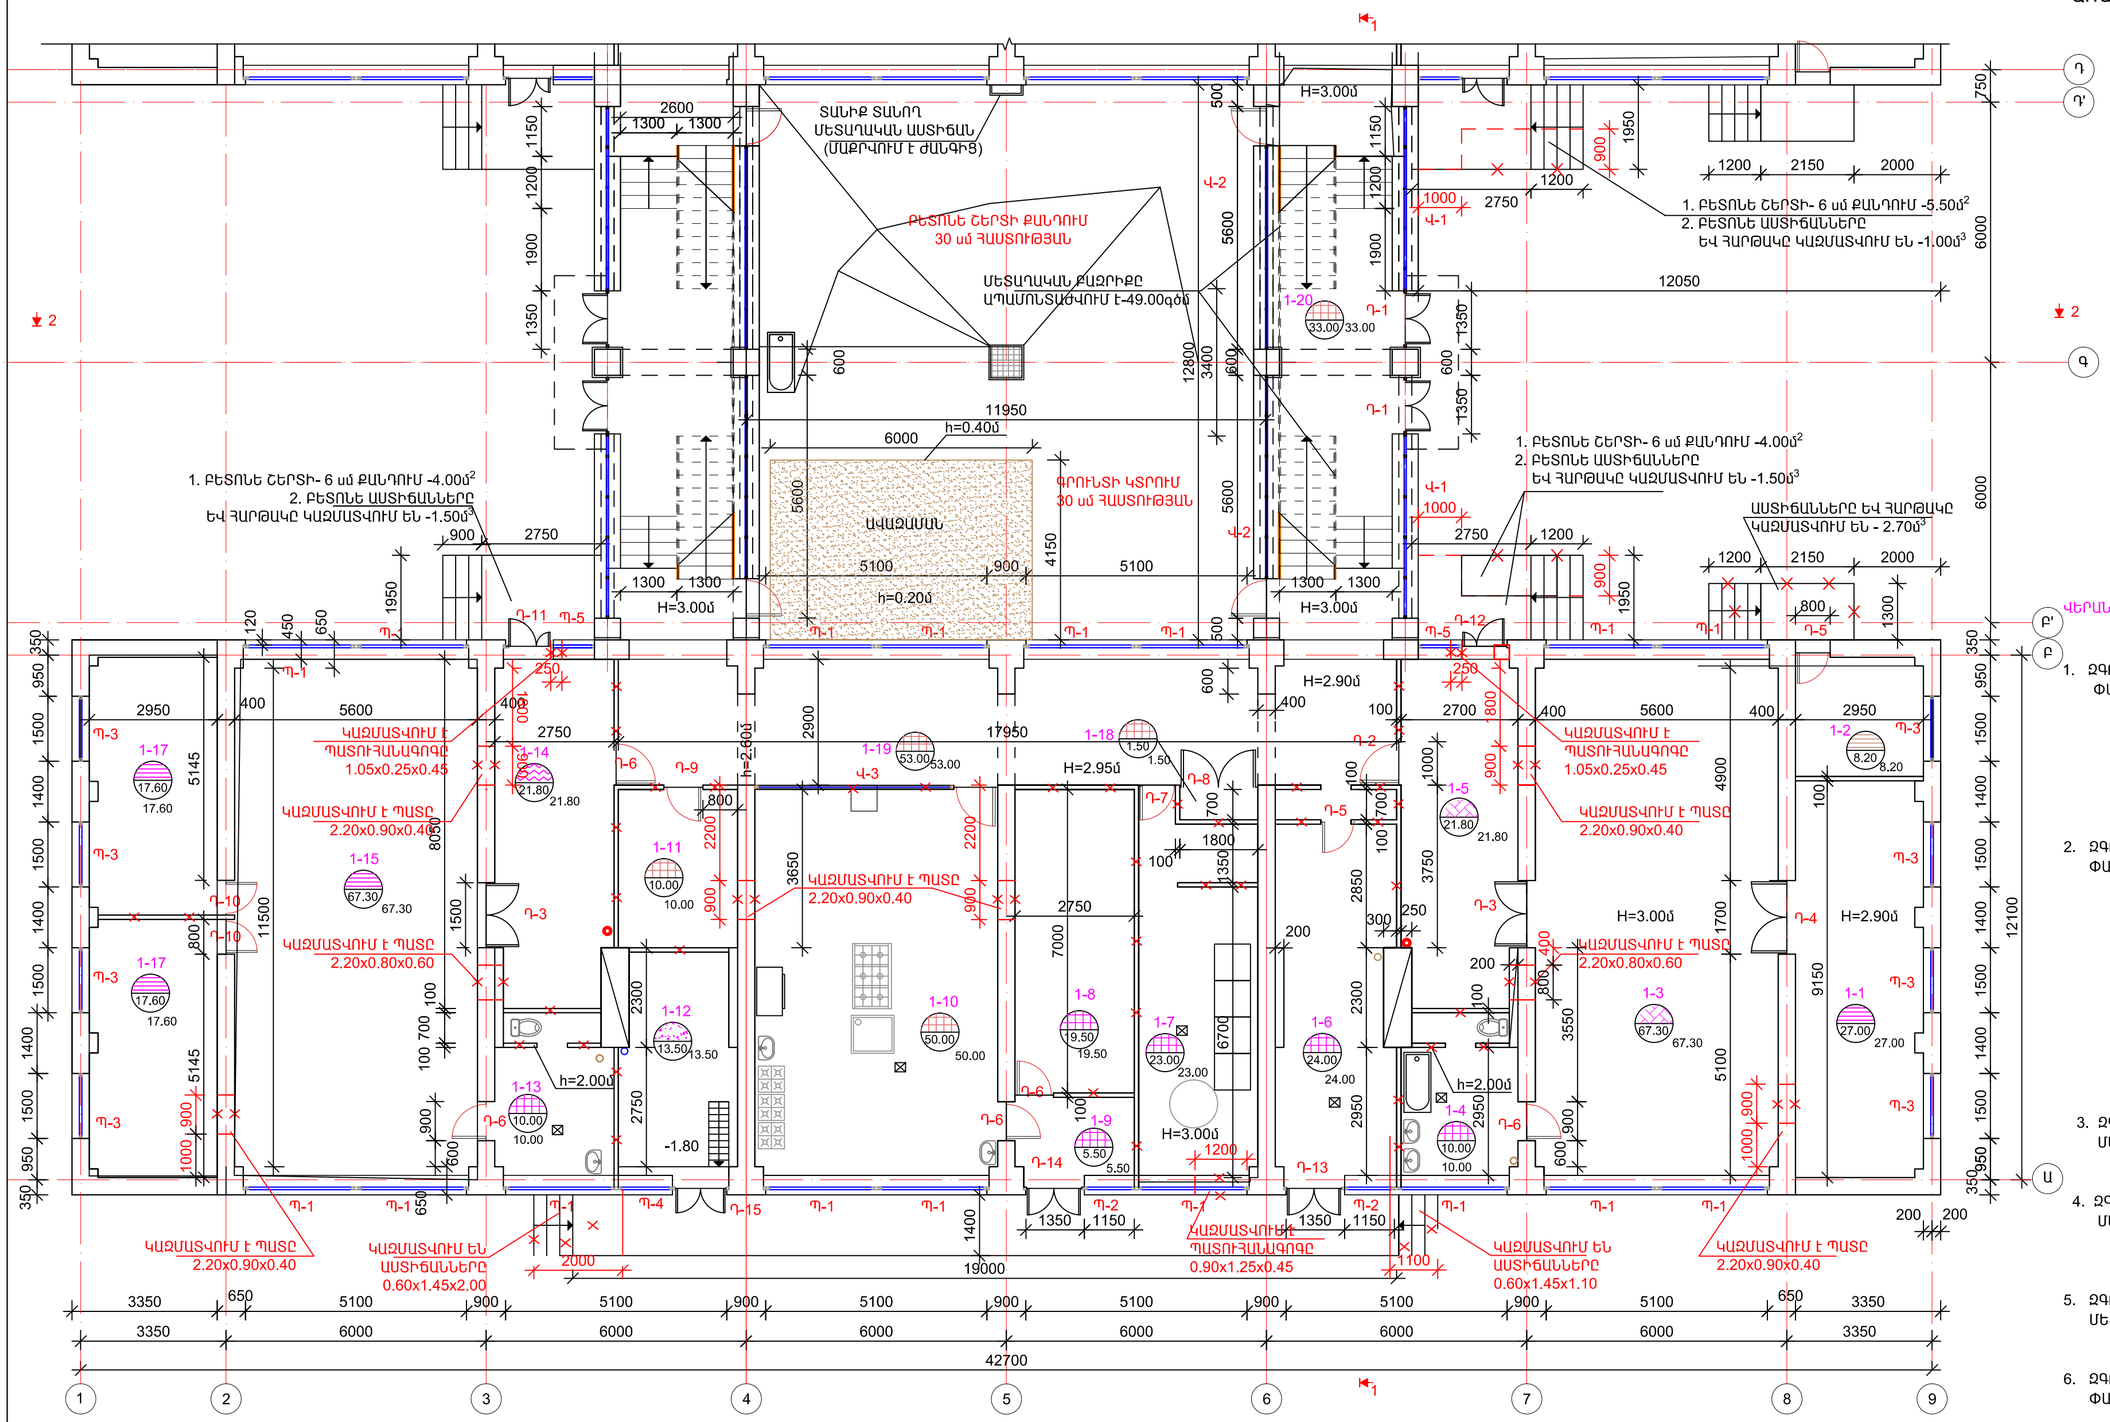

ՍԵՆՅԱԿՆԵՐԻ ԱՆՎԱՆԱՑԱՆԿ

Հ/Հ	ՍԵՆՅԱԿՆԵՐԻ ԱՆՎԱՆՈՒՄԸ	Տ
1-1	ՆՆՋԱՐԱՆ	27.00
1-2	ՊԱՀԱԿԻ ՍԵՆՅԱԿ	8.20
1-3	ԽՄԲԱԿԱՅԻՆ ՍԵՆՅԱԿ	67.30
1-4	ՍԱՆ.ՀԱՆԳՈՒՅՑ	10.00
1-5	ՀԱԼՂԵՐՋԱՐԱՆ	21.80
1-6	ԼՎԱՑՔԱՏՈՒՆ	24.00
1-7	ԼՎԱՑՔԱՏՈՒՆ	23.00
1-8	ԲԱՆՋԱՐԵՂԵՒԻ ՊԱՀԵՍՏ	19.50
1-9	ՆԱԽԱՍՈՒՏՔ	5.50
1-10	ԽՈՒՆՈՑ	50.00
1-11	ԳՈՒՅՔԻ ՊԱՀԵՍՏ	10.00
1-12	ԻԼԺԵԵՐԱԿԱՆ ԿՈՄՊԻԼԻԿԱՑԻՈՆԵՐԻ ՀԱՆԳՈՒՅՑ	13.50
1-13	ՍԱՆ.ՀԱՆԳՈՒՅՑ	10.00
1-14	ՀԱԼՂԵՐՋԱՐԱՆ	21.80
1-15	ԽՄԲԱԿԱՅԻՆ ՍԵՆՅԱԿ	67.30
1-16	ԽՄԲԱԿԱՅԻՆ ՍԵՆՅԱԿ	17.60
1-17	ԽՄԲԱԿԱՅԻՆ ՍԵՆՅԱԿ	17.60
1-18	ԷԼԵԿՏՐԱԿԱՌԱՎԱԿԻ ՍԵՆՅԱԿ	1.50
1-19	ՄԻՋԱՆՑՔ	53.00
1-20	ՆԱԽԱՍՈՒՏՔ ԵՎ ԱՍՏԻՃԱՆԱՎԱՆԴԱԿ.	33.00
1-21	ՆԵՐՔԻՆ ԲԱԿ	146.00

ՎԵՐԱՆՈՐՈԳՄԱՆ ԱՇԽԱՏԱՆՔՆԵՐԻ ԻՐԱԿԱՆԱՑՄԱՆ ՀԱՄԱՐ ԱՌԱՋԱՑԱԾ ՔԱՆԴՄԱՆ ԱՇԽԱՏԱՆՔՆԵՐ՝

1. ԶԳՈՒՇՈՒԹՅԱՄԲ ԱՊԱՄՈՆՏԱԺՎՈՂ ԵՎ ՎԵՐԱԴԱՐՁՎՈՂ ՓԱՅՏԵ ՊԱՏՈՒՀԱՆՆԵՐ
   - Պ - 1 2.10 x 2.50 17 ՀԱՏ
   - Պ - 2 2.10 x 1.15 2 ՀԱՏ
   - Պ - 3 1.60 x 1.50 8 ՀԱՏ
   - Պ - 4 2.10 x 1.40 1 ՀԱՏ
   - Պ - 5 1.90 x 0.90 2 ՀԱՏ
2. ԶԳՈՒՇՈՒԹՅԱՄԲ ԱՊԱՄՈՆՏԱԺՎՈՂ ԵՎ ՎԵՐԱԴԱՐՁՎՈՂ ՓԱՅՏԵ ԴՈՒՌԵՐ՝
   - Դ - 2 2.10 x 1.00 1 ՀԱՏ
   - Դ - 3 2.00 x 1.55 2 ՀԱՏ
   - Դ - 4 2.60 x 1.65 1 ՀԱՏ
   - Դ - 5 2.00 x 0.80 2 ՀԱՏ
   - Դ - 6 2.00 x 0.90 5 ՀԱՏ
   - Դ - 7 2.00 x 0.85 1 ՀԱՏ
   - Դ - 8 2.00 x 1.90 1 ՀԱՏ
   - Դ - 10 2.70 x 0.80 2 ՀԱՏ
   - Դ - 11 3.00 x 1.15 1 ՀԱՏ
   - Դ - 13 2.90 x 1.35 1 ՀԱՏ
   - Դ - 15 2.90 x 1.25 1 ՀԱՏ
3. ԶԳՈՒՇՈՒԹՅԱՄԲ ԱՊԱՄՈՆՏԱԺՎՈՂ ԵՎ ՎԵՐԱԴԱՐՁՎՈՂ ՄԵՏԱՂԱՊԼԱՍՏԵ ԴՈՒՌ՝
   - Դ - 12 3.00 x 1.15 1 ՀԱՏ
4. ԶԳՈՒՇՈՒԹՅԱՄԲ ԱՊԱՄՈՆՏԱԺՎՈՂ ԵՎ ՎԵՐԱԴԱՐՁՎՈՂ ՄԵՏԱՂԱԿԱՆ ԴՈՒՌԵՐ՝
   - Դ - 1 2.00 x 1.35 2 ՀԱՏ
   - Դ - 9 2.10 x 0.90 1 ՀԱՏ
   - Դ - 14 2.90 x 1.35 1 ՀԱՏ
5. ԶԳՈՒՇՈՒԹՅԱՄԲ ԱՊԱՄՈՆՏԱԺՎՈՂ ԵՎ ՎԵՐԱԴԱՐՁՎՈՂ ՄԵՏԱՂԱԿԱՆ ՎԻՏՐԱԺՆԵՐ՝
   - Վ - 1 2.90 x 4.25 2ՀԱՏ
   - Վ - 2 2.90 x 5.60 2 ՀԱՏ
6. ԶԳՈՒՇՈՒԹՅԱՄԲ ԱՊԱՄՈՆՏԱԺՎՈՂ ԵՎ ՎԵՐԱԴԱՐՁՎՈՂ ՓԱՅՏԵ ՎԻՏՐԱԺ՝
   - Վ - 3 3.00 x 5.40 1 ՀԱՏ
7. ԶԳՈՒՇՈՒԹՅԱՄԲ ԱՊԱՄՈՆՏԱԺՎՈՂ ԱՎԱԶԱՄԱՆ
   - ա. ՓԱՅՏԵ ԿՈՂ h= 0.40մ ,b= 0.04մ - 20.30գծմ
   - բ. ԱՎԱԶԻ ՏԵՂԱՓՈԽՈՒՄ 5.0 մ ՀԵՌԱՎՈՐՈՒԹՅԱՆ ՎՐԱ ՀԵՏԱԳԱ ՕԳՏԱԳՈՐԾԵԼՈՒ ՀԱՄԱՐ - 4.50 մ³
8. ՆԵՐՔԻՆ ԲԱԿԻ ԱՊԱՄՈՆՏԱԺՄԱՆ ԱՇԽԱՏԱՆՔՆԵՐ
   - ա. ԲԵՏՈՆԵ ՇԵՐՏԻ ՔԱՆԴՈՒՄ 30 սմ ՀԱՍՏ. - 75.00մ²
   - բ. ԳՐՈՒՆՏԻ ԿՏՐՈՒՄ 30 սմ ՀԱՍՏՈՒԹՅԱՆ - 71.00մ²

ԱՊԱՄՈՆՏԱԺՎՈՂ ՄԻՋՆՈՐՄՆԵՐ ԽԱՐԱՄԱԲԵՏՈՆԵ ՍԱԼԻԿՆԵՐԻՑ - 0.10մ ՀԱՍՏՈՒԹՅԱՆ - 164.00 մ²

ԱՊԱՄՈՆՏԱԺՎՈՂ ՔԱՐԵ ՊԱՏ - 0.40-0.45 մ ՀԱՍՏՈՒԹՅԱՆ - 10.30 մ³

ԱՌԱՍՏԱՂՆԵՐԻ ԵՎ ՊԱՏԵՐԻ ՔԱՆԴԱՄԱՆ ԱՇԽԱՏԱՆՔՆԵՐ

ԸՆԴԱՄԵՆԸ	ԱՌԱՍՏԱՂ	ՊԱՏԵՐ ԵՎ ՄԻՋՆՈՐՄՆԵՐ
	ԳԱՋԻ ՔԱՀԱՐԹՈՒՄ	ԳԱՋԻ ԵՎ ՑԵՄ.ԱՎԱԶ ՍՎԱՂ
	468.60	1088.00

ՀԱՍՄՐԻՉ - ՀԱՏԱԿԻ ՏԵՍԱԿ
ՀԱՅՏԱՐԱՐ - ԿԱՌՈՒՑՎԱԾՔԻ ՄԱԿԵՐԵՍ Մ²
X - ՔԱՆԴՈՂ ՄԱԿԵՐԵՍ Մ²

129.30 ԳՈՐԳԱԾԱԾԿՈՒՅԹԻ (1 սմ) ,ՑԵՄԵՏԱՎԱԶԱՅԻՆ ՀԱՐԹԵՑՆՈՂ (3 սմ), ԲԵՏՈՆԵ ՇԵՐՏԻ(6սմ) ԲԵՏՈՆԵ ՆԱԽԱՇԵՐՏԻ(10 սմ) ՔԱՆԴՈՒՄ

8.20 ՓԱՅՏԵ(дсп) ՀԱՏԱԿԻ (1 սմ), ՑԵՄԵՏԱՎԱԶԱՅԻՆ ՀԱՐԹԵՑՆՈՂ (3սմ), ԲԵՏՈՆԵ ՇԵՐՏԻ(6 սմ) ԲԵՏՈՆԵ ՆԱԽԱՇԵՐՏԻ(10 սմ) ՔԱՆԴՈՒՄ ԵՎ (10 սմ) ԳՐՈՒՆՏԻ ԿՏՐՈՒՄ

89.10 ԼԱՄԻՆԱՏԵ ՀԱՏԱԿ 12 մմ ,ՑԵՄԵՏԱՎԱԶԱՅԻՆ ՀԱՐԹԵՑՆՈՂ (3սմ), ԲԵՏՈՆԵ ՇԵՐՏԻ(6 սմ)ԲԵՏՈՆԵ ՆԱԽԱՇԵՐՏԻ(10 սմ) ՔԱՆԴՈՒՄ ԵՎ (10 սմ)ԳՐՈՒՆՏԻ ԿՏՐՈՒՄ

114.50 ՊՐԵՍԳՐԱԼԻՏԵ ՍԱԼԻ (2 սմ) ,ՑԵՄԵՏԱՎԱԶԱՅԻՆ ՀԱՐԹԵՑՆՈՂ (3 սմ), ԲԵՏՈՆԵ ՇԵՐՏԻ(6 սմ) ԲԵՏՈՆԵ ՆԱԽԱՇԵՐՏԻ(10 սմ) ՔԱՆԴՈՒՄ ԵՎ (10 սմ)ԳՐՈՒՆՏԻ ԿՏՐՈՒՄ

21.80 ԼԻՆՕԼԻՈՒՄԻ ՇԵՐՏԻ (1 սմ) ,ՑԵՄԵՏԱՎԱԶԱՅԻՆ ՀԱՐԹԵՑՆՈՂ (3 սմ), ԲԵՏՈՆԵ ՇԵՐՏԻ(6 սմ) ԲԵՏՈՆԵ ՆԱԽԱՇԵՐՏԻ(10 սմ) ՔԱՆԴՈՒՄ ԵՎ (10 սմ) ԳՐՈՒՆՏԻ ԿՏՐՈՒՄ

13.50 ԲԵՏՈՆԵ ՇԵՐՏԻ (6 սմ) ՔԱՆԴՈՒՄ

92.00 ԽԵՑԵՍԱԼԻ (1 սմ) ,ՑԵՄԵՏԱՎԱԶԱՅԻՆ ՀԱՐԹԵՑՆՈՂ (3 սմ), ԲԵՏՈՆԵ ՇԵՐՏԻ(6 սմ) ԲԵՏՈՆԵ ՆԱԽԱՇԵՐՏԻ(10 սմ) ՔԱՆԴՈՒՄ ԵՎ (10 սմ) ԳՐՈՒՆՏԻ ԿՏՐՈՒՄ

ԳԼԽ. ճԱՐՏ.	Ա.ՀՈՎՀԱՆՆԻՍՅԱՆ		ԿՈՏԱՅՔԻ ՄԱՐԶԻ ԱԲՈՎՅԱՆԻ ԹԻՎ 3 ՄԱՆԿԱՊԱՐՏԵԶԻ ՎԵՐԱԿԱՌՈՒՑՄԱՆ ՆԱԽԱԳԾԱՅԻՆ ԱՇԽԱՏԱՆՔՆԵՐԻ ԻՐԱԿԱՆԱՑՈՒՄ	TPD - 19 (TKQ - 08)	ճL
				ՓՈՒԼ	ԹԵՐԹ	ԹԵՐԹԵՐ
ՆԳԾ	Լ.ԱՂԱՋԱՆՅԱՆ			Ա	4	15
ԲԱԺՆ ՊԵՏ	Լ.ԱՂԱՋԱՆՅԱՆ		ԱՌԱՋԻՆ ՀԱՐԿԻ ՀԱՏԱԿԱԳԻԾ, Մ 1:100 (ՉԱՓԱԳՐՈՒԹՅՈՒՆ)		
ԳԼԽ. ՄԱՍՆ.	Լ.ՕՍԻՊՅԱՆ				