ԵՐԿՐՈՐԴ ՀԱՐԿԻ ՀԱՏԱԿԱԳԻԾ, Մ 1:100
(ՉԱՓԱԳՐՈՒԹՅՈՒՆ)

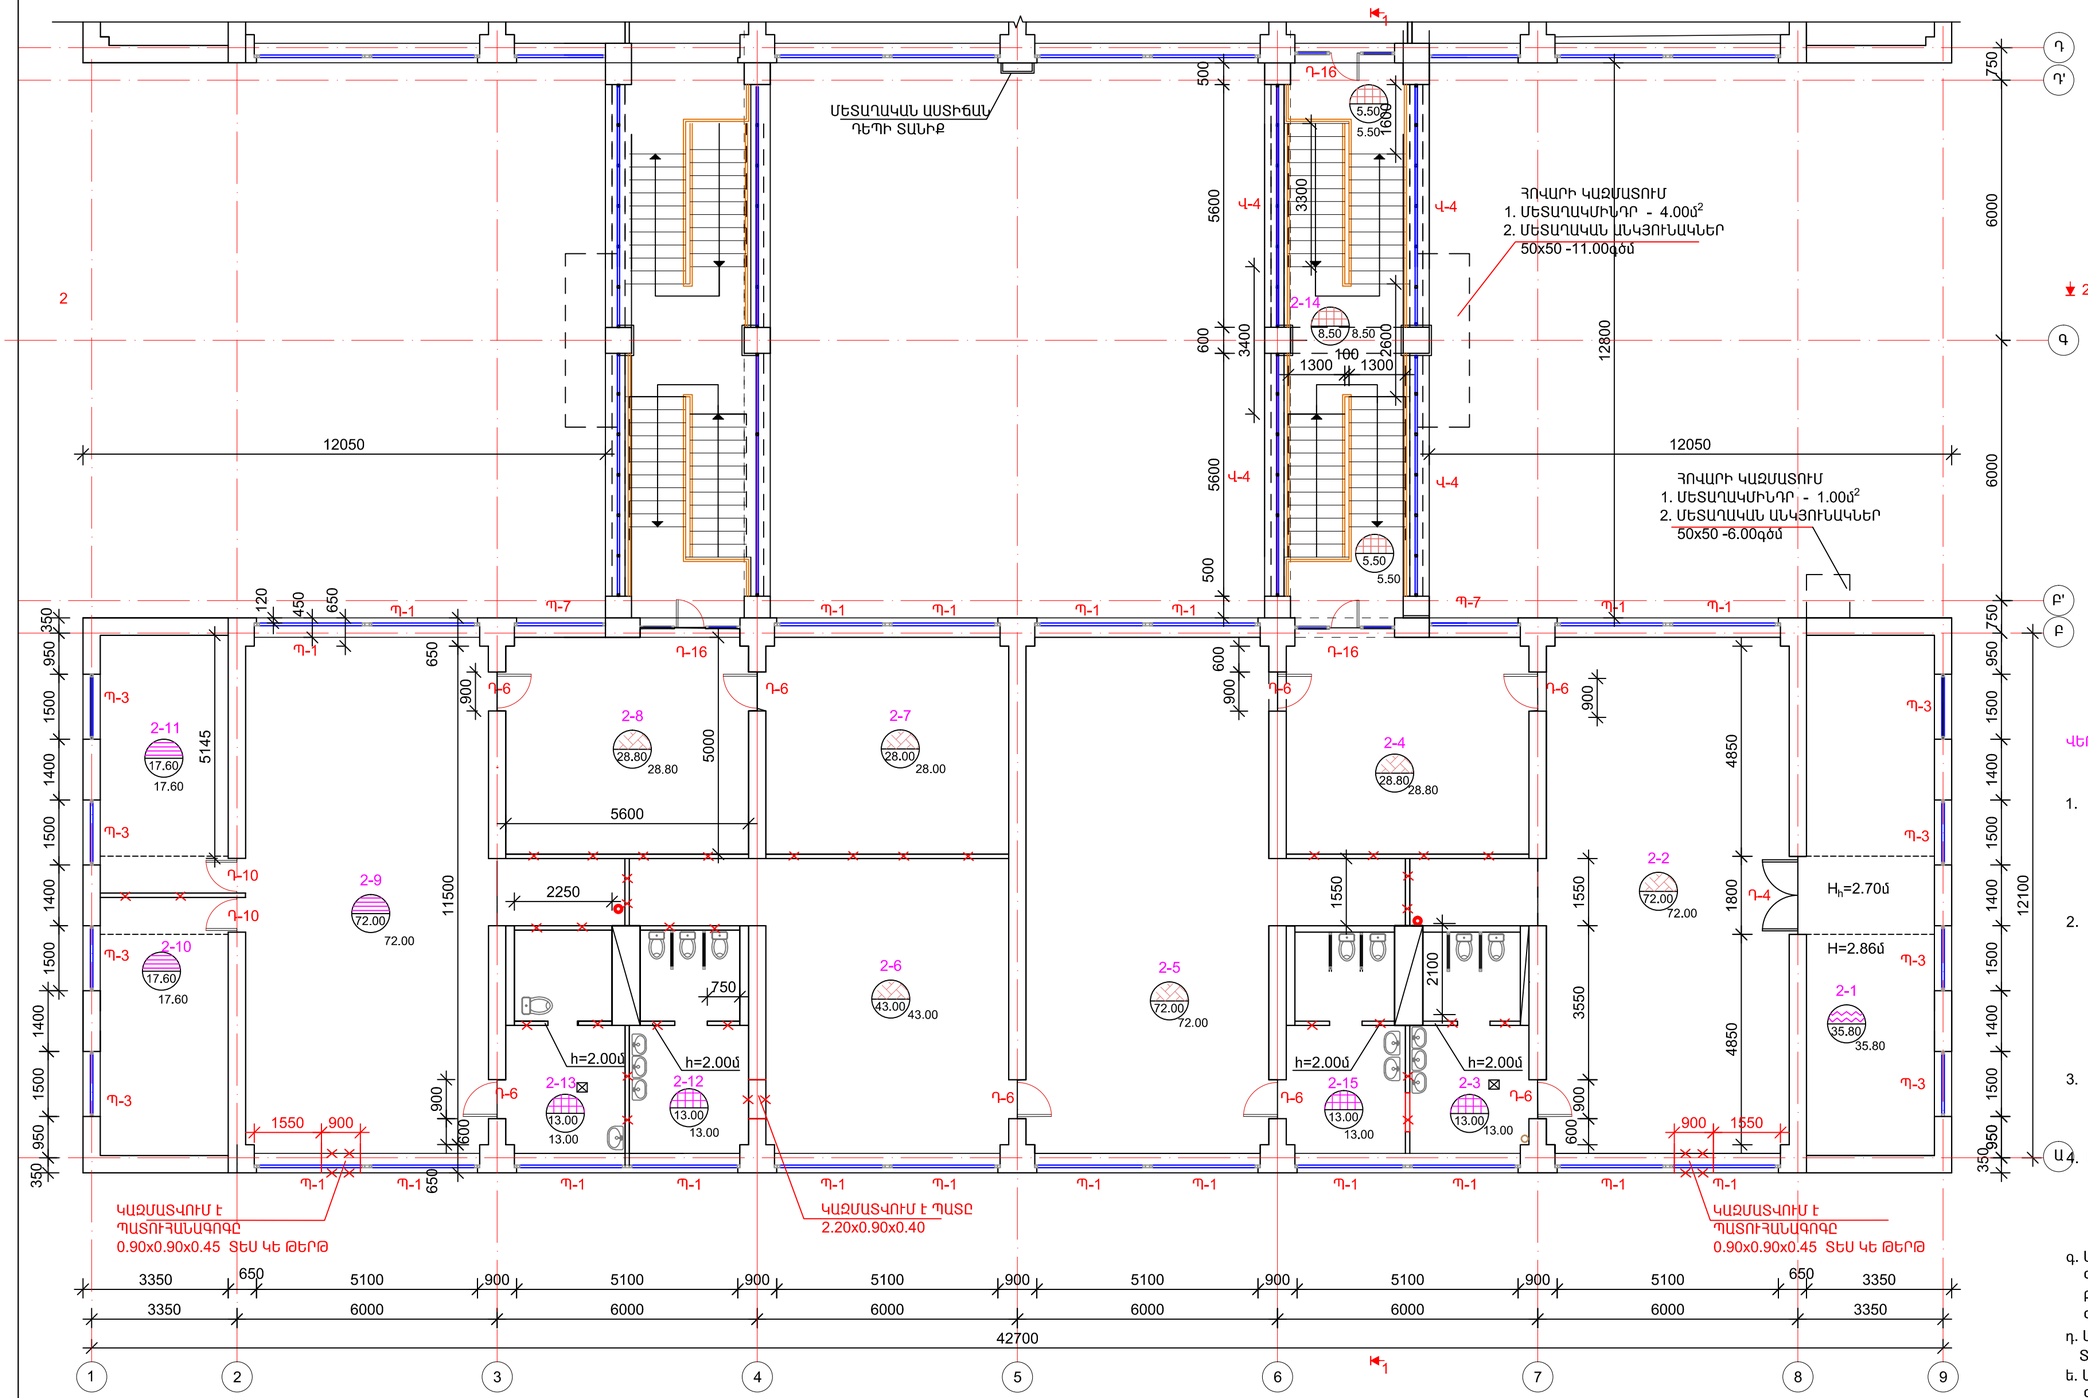

ՍԵՆՅԱԿՆԵՐԻ ԱՆՎԱՆԱՑԱՆԿ

Հ/Հ	ՍԵՆՅԱԿՆԵՐԻ ԱՆՎԱՆՈՒՄԸ	Տ
2-1	ՆՆՋԱՐԱՆ	35.80
2-2	ԽՄԲԱԿԱՅԻՆ	72.00
2-3	ՍԱՆ.ՀԱՆԳՈՒՅՑ	13.00
2-4	ՆԱԽԱՄՈՒՏՔ ԵՎ ՀԱՆԴԵՐՁԱՐԱՆ	28.80
2-5	ԽՄԲԱԿԱՅԻՆ ՍԵՆՅԱԿ	72.00
2-6	ՆՆՋԱՐԱՆ	43.00
2-7	ՎԱՐԻՉԻ ՍԵՆՅԱԿ	28.00
2-8	ՆԱԽԱՄՈՒՏՔ ԵՎ ՀԱՆԴԵՐՁԱՐԱՆ	28.80
2-9	ԽՄԲԱԿԱՅԻՆ ՍԵՆՅԱԿ	72.00
2-10	ԽՄԲԱԿԱՅԻՆ ՍԵՆՅԱԿ	17.60
2-11	ԽՄԲԱԿԱՅԻՆ ՍԵՆՅԱԿ	17.60
2-12	ՍԱՆ.ՀԱՆԳՈՒՅՑ	13.00
2-13	ՍԱՆ.ՀԱՆԳՈՒՅՑ	13.00
2-14	ՆԱԽԱՄՈՒՏՔ ԵՎ ԱՍՏԻՃԱՆԱՎԱՆԴԱԿ.	37.00
2-15	ՍԱՆ.ՀԱՆԳՈՒՅՑ	13.00

ՎԵՐԱՆՈՐՈԳՄԱՆ ԱՇԽԱՏԱՆՔՆԵՐԻ ԻՐԱԿԱՆԱՑՄԱՆ ՀԱՄԱՐ ԱՌԱՋԱՑԱԾ ՔԱՆԴՄԱՆ ԱՇԽԱՏԱՆՔՆԵՐ՝

1. ԶԳՈՒՇՈՒԹՅԱՄԲ ԱՊԱՄՈՆՏԱԺՎՈՂ ԵՎ ՎԵՐԱԴԱՐՁՎՈՂ ՓԱՅՏԵ ՊԱՏՈՒՀԱՆՆԵՐ
   - Պ - 1 2.10 x 2.50 20 ՀԱՏ
   - Պ - 3 1.60 x 1.50 8 ՀԱՏ
   - Պ - 7 2.10 x 2.05 2 ՀԱՏ
2. ԶԳՈՒՇՈՒԹՅԱՄԲ ԱՊԱՄՈՆՏԱԺՎՈՂ ԵՎ ՎԵՐԱԴԱՐՁՎՈՂ ՓԱՅՏԵ ԴՈՒՆԵՐ՝
   - Դ - 6 2.10 x 0.90 9 ՀԱՏ
   - Դ - 4 2.60 x 1.65 1 ՀԱՏ
   - Դ - 10 2.70 x 0.80 2 ՀԱՏ
   - Դ - 16 2.90 x 2.15 3 ՀԱՏ
3. ԶԳՈՒՇՈՒԹՅԱՄԲ ԱՊԱՄՈՆՏԱԺՎՈՂ ԵՎ ՎԵՐԱԴԱՐՁՎՈՂ ՄԵՏԱՂԱԿԱՆ ՎԻՏՐԱԺՆԵՐ՝
   - Վ - 4 2.90 x 5.60 4 ՀԱՏ
4. ԱՍՏԻՃԱՆԱՎԱՆԴԱԿԻ ԱՊԱՄՈՆՏԱԺՎՈՂ ԾԱՎԱԼՆԵՐ
   - ա. ՀԱՐԹԱԿՆԵՐԻ ԱՐՀԵՍՏԱԿԱՆ ԳՐԱՆԻՏԵ ՍԱԼԻԿՆԵՐ-2սմ ԵՎ ՑԵՄ.ԱՎ.ՇԵՐՏ- 3սմ -19.50մ²
   - բ. ԱՍՏԻՃԱՆԻԿՆԵՐԻ ԱՐՀԵՍՏԱԿԱՆ ԳՐԱՆԻՏԵ ՍԱԼԻԿՆԵՐ-2սմ ԵՎ ՑԵՄ.ԱՎ.ՇԵՐՏ- 3սմ -33.00մ²
   - գ. ԱՍՏԻՃԱՆԱՎԱՆԴԱԿԻ ՀԱՏԱԿՆԵՐԻ ԱՐՀԵՍՏԱԿԱՆ ԳՐԱՆԻՏԵ ՍԱԼԻԿՆԵՐ - 2սմ , ՑԵՄ.ԱՎ.ՇԵՐՏ- 3սմ, ԲԵՏՈՆԵ ՇԵՐՏ- 10-20սմ ԽՃԱԽՆԱՌՆ, ԳՐՈՒՆՏԻ ՇԵՐՏ- 10սմ - 33.00մ²
   - դ. ԱՍՏԻՃԱՆԱՎԱՆԴԱԿԻ ԱՌԱՍՏԱՂԻ ԵՎ ԱՍՏԻՃԱՆԱՎԱՆԴԱԿԻ ՏԱԿԻ ՄԱԿԵՐԵՍԻ ՄԱՔՐՈՒՄ ԳԱԶԻ ՔԱՍԱՀԱՐՈՒՄԻՑ-89.00մ²
   - ե. ԱՍՏԻՃԱՆԱՎԱՆԴԱԿԻ ՊԱՏԵՐԻ ՄԱԿԵՐԵՍԻ ՄԱՔՐՈՒՄ ԳԱԶԻ ՍԱՎԱԴԻՑ - 100.00մ² ԵՎ ՊԱՏԵՐԻ ԳՐԱՆԻՏԵ ԵՐԵՍԱՊԱՏՈՒՄԻ ԿԱԶՄԱՏՈՒՄ - 30.00մ²

ԱՊԱՄՈՆՏԱԺՎՈՂ ՄԻՋՆՈՐՄՆԵՐ ԽԱՐԱՄԱԲԵՏՈՆԵ ՍԱԼԻԿՆԵՐԻՑ - 0.10մ ՀԱՍՏՈՒԹՅԱՆ - 128.00 մ²

ԱՊԱՄՈՆՏԱԺՎՈՂ ՔԱՐԵ ՊԱՏ - 0.40-0.45 մ ՀԱՍՏՈՒԹՅԱՆ - 0.80 մ³

ՀԱՄԱՐԻՉ - ՀԱՏԱԿԻ ՏԵՍԱԿ
ՀԱՅՏԱՐԱՐ - ԿԱՌՈՒՑՎԱԾՔԻ ՄԱԿԵՐԵՍ Մ²
X - ՔԱՆԴՎՈՂ ՄԱԿԵՐԵՍ Մ²

32.20 ԼԻՆՕԼԻՈՒՄԻ ՇԵՐՏԻ (1 սմ) ,ՑԵՄԵՏԱՎԱԶԱՅԻՆ ՀԱՐԹԵՑՆՈՂ (2 սմ), ԲԵՏՈՆԵ ՇԵՐՏԻ(6÷16) ՔԱՆԴՈՒՄ

272.60 ՄԱՆՐԱՀԱՏԱԿ 2 սմ ,ՑԵՄԵՏԱՎԱԶԱՅԻՆ ՀԱՐԹԵՑՆՈՂ (3սմ), ԲԵՏՈՆԵ ՇԵՐՏԻ(6 սմ) ՔԱՆԴՈՒՄ

107.20 ԳՈՐԳԱԾԱԿՈՒՅԹԻ (1 սմ) ,ՑԵՄԵՏԱՎԱԶԱՅԻՆ ՀԱՐԹԵՑՆՈՂ (2 սմ), ԲԵՏՈՆԵ ՇԵՐՏԻ(6÷16) ՔԱՆԴՈՒՄ

52.00 ԽԵՑԵՏԱԼԻ (1 սմ) ,ՑԵՄԵՏԱՎԱԶԱՅԻՆ ՀԱՐԹԵՑՆՈՂ (2 սմ), ԲԵՏՈՆԵ ՇԵՐՏԻ (6÷16 սմ) ՔԱՆԴՈՒՄ

ԱՌԱՍՏԱՂՆԵՐԻ ԵՎ ՊԱՏԵՐԻ ՔԱՆԴՄԱՆ ԱՇԽԱՏԱՆՔՆԵՐ

	ԱՌԱՍՏԱՂ	ՊԱՏԵՐ ԵՎ ՄԻՋՆՈՐՄՆԵՐ
ԸՆԴԱՄԵՆԸ	ԳԱԶԻ ՔԱՍԱՀԱՐՈՒՄ	ԳԱԶԻ ԵՎ ՑԵՄ.ԱՎԱԶ ՍԱՎԱՌ
	464.00	1115.00

				ԿՈՏԱՅՔԻ ՄԱՐԶԻ ԱԲՈՎՅԱՆԻ ԹԻՎ 3 ՄԱՆԿԱՊԱՐՏԵԶԻ ՎԵՐԱԿԱՌՈՒՑՄԱՆ ՆԱԽԱԳԾԱՅԻՆ ԱՇԽԱՏԱՆՔՆԵՐԻ ԻՐԱԿԱՆԱՑՈՒՄ	TPD - 19 (TKQ - 08)		ճL
ԳԼԽ. ճԱՐՏ.	Ա.ՀՈՎՀԱՆՆԻՍՅԱՆ				ՓՈՒԼ	ԹԵՐԹ	ԹԵՐԹԵՐ
ՆԳԵ	Լ.ԱՂԱԶԱՆՅԱՆ				Ա	5	15
ԲԱԺՆԻՊԵՏ	Լ.ԱՂԱԶԱՆՅԱՆ			ԵՐԿՐՈՐԴ ՀԱՐԿԻ ՀԱՏԱԿԱԳԻԾ, Մ 1:100 (ՉԱՓԱԳՐՈՒԹՅՈՒՆ)			
ԳԼԽ. ՄԱՍՆ.	Լ.ՕՍԻՊՅԱՆ						