



ՃԱԿԱՏ Ա - Դ, Մ 1:100  
(ՀԱՓԱԳՐՈՒԹՅՈՒՆ)

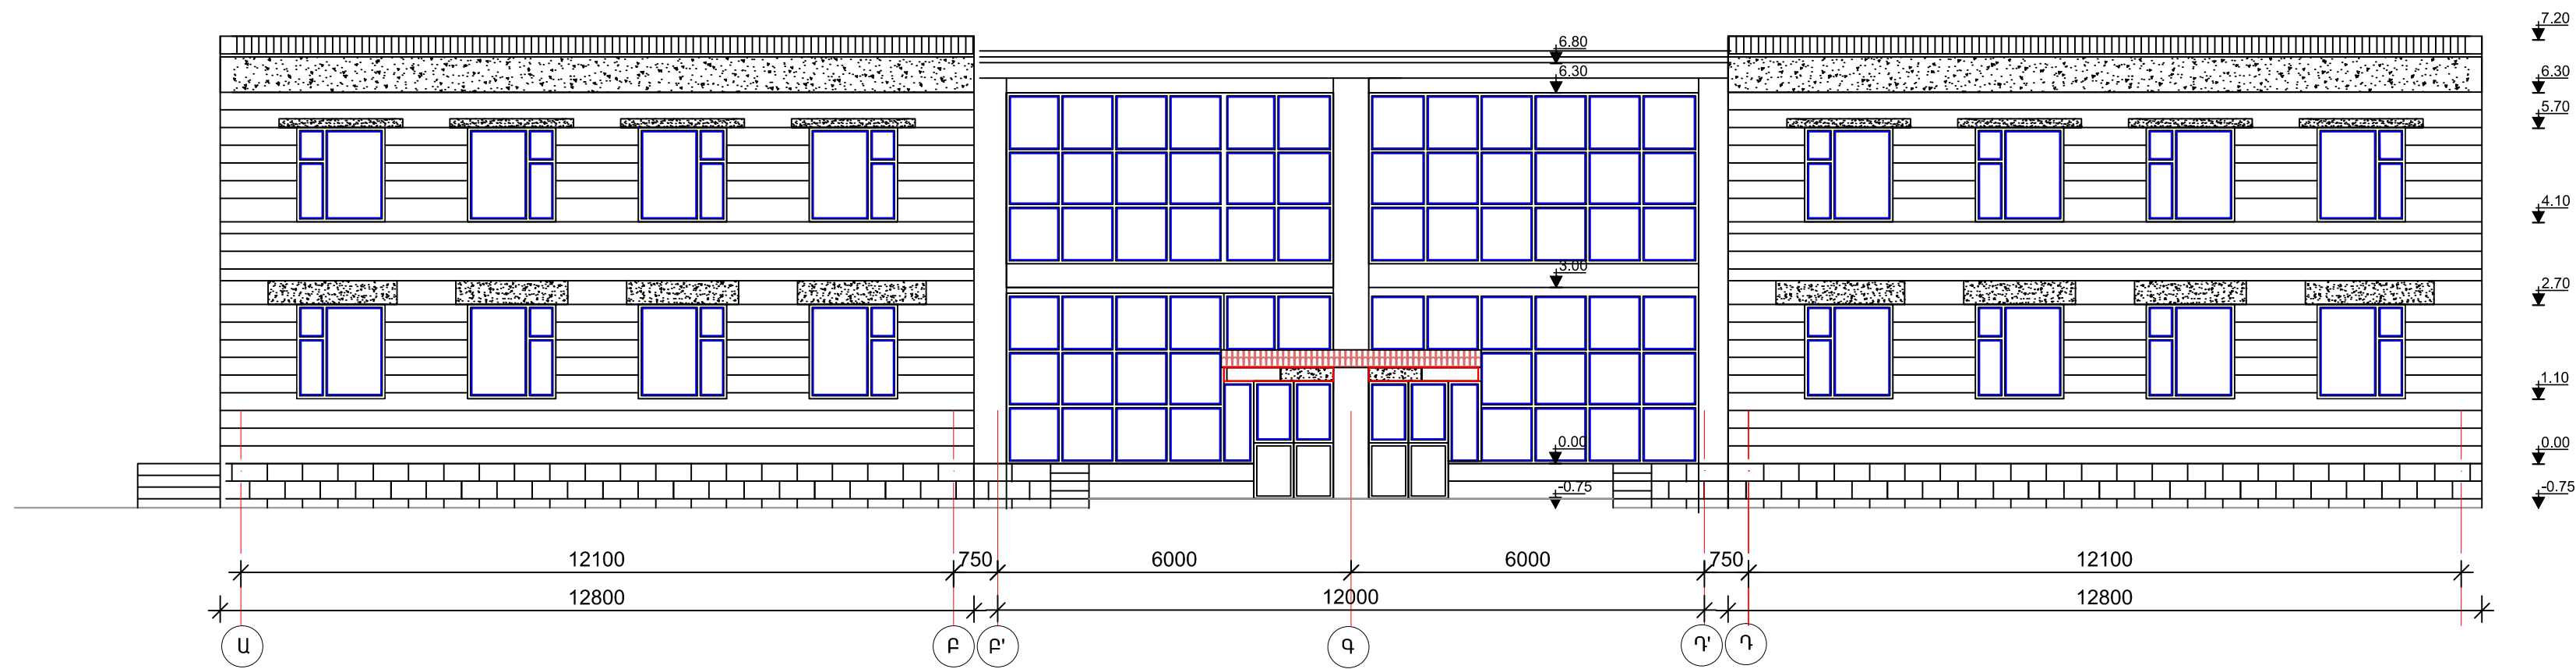

ՃԱԿԱՏ 1 - 9, Մ 1:100  
(ՀԱՓԱԳՐՈՒԹՅՈՒՆ)

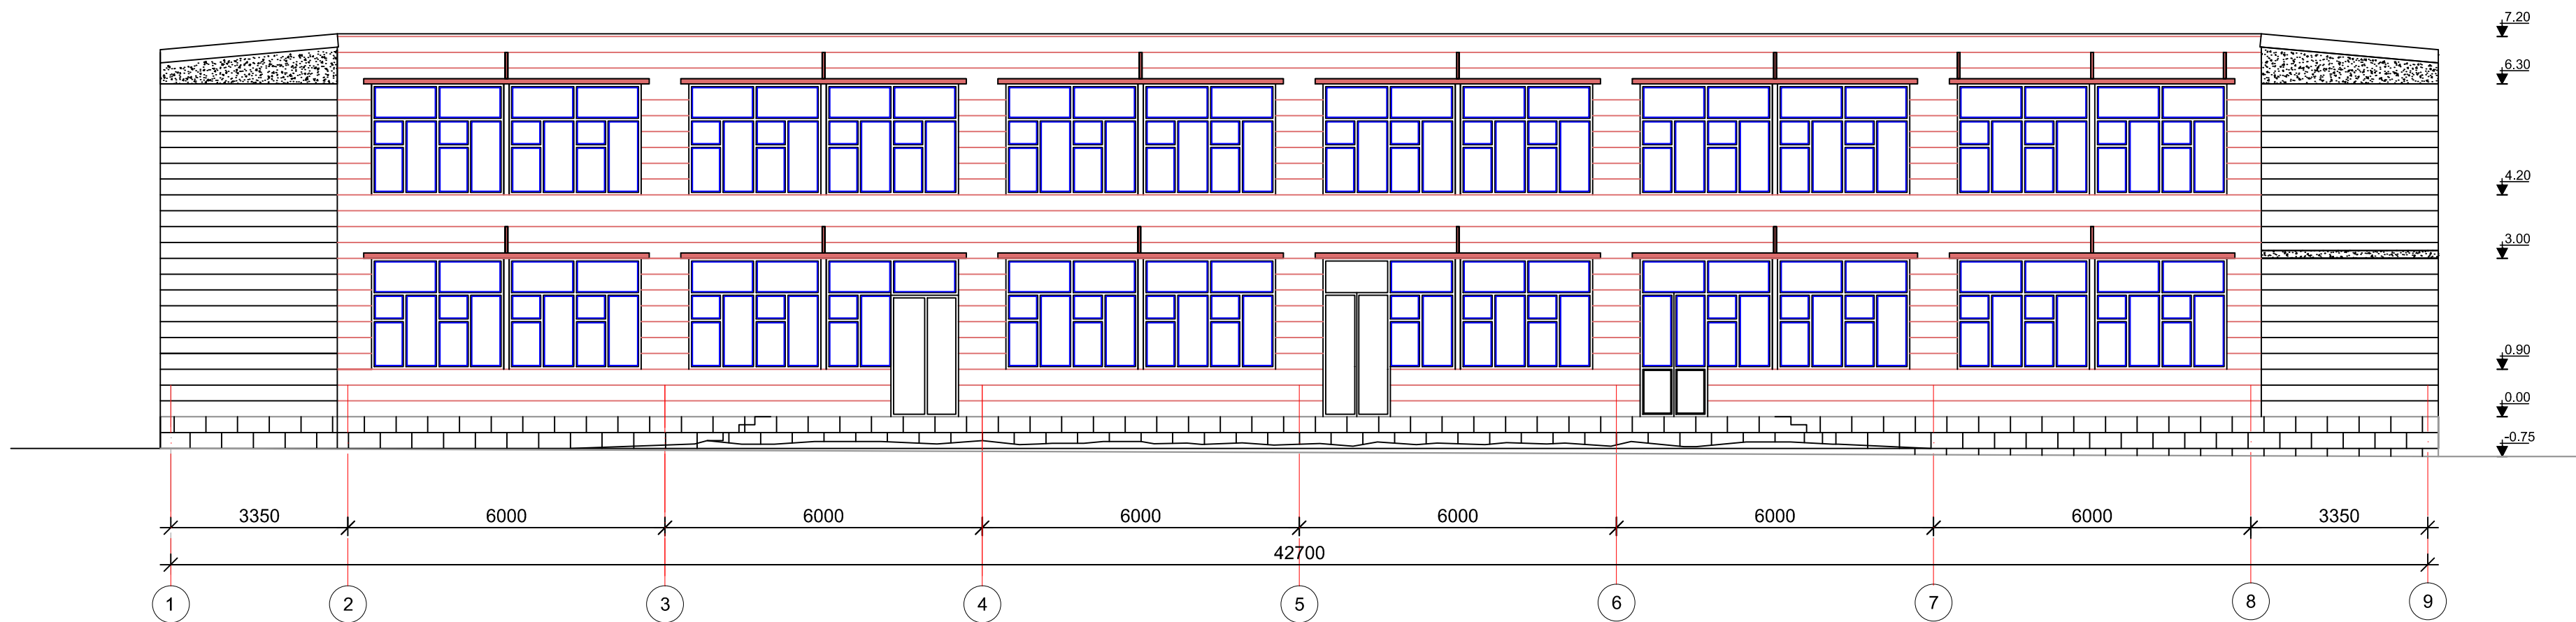

				ԿՈՏԱՅՔԻ ՄԱՐԶԻ ԱՐԴԱՅԱՆԻ ԹԻՎ 3 ՄԱՆԿԱՊԱՐՏԵԶԻ ՎԵՐԱԿԱՌՈՒՑՄԱՆ ՆԱԽԱԳԾԱՅԻՆ ԱՇԽԱՏԱՆՔՆԵՐԻ ԻՐԱԿԱՆՑՈՒՄ	TPD - 19 (TKQ - 08)		ՃԼ
ԳԼՆ. ՃԱՐՏ. Ա. ԳՈՎԱՆՆԻՄՅԱՆ	Լ. ԱՐԱՋԱՆՅԱՆ				ՓՈՒԼ	ԹԵՐԹ	
ՆԳՃ	Լ. ԱՐԱՋԱՆՅԱՆ				Ա	6	15
ԲԱԺԻՆԻ ՊԵՏ	Լ. ԱՐԱՋԱՆՅԱՆ			ՃԱԿԱՏ Ա - Դ, Մ 1:100 (ՀԱՓԱԳՐՈՒԹՅՈՒՆ) ՃԱԿԱՏ 1 - 9, Մ 1:100 (ՀԱՓԱԳՐՈՒԹՅՈՒՆ)			
ԳԼՆ. ՄԱՍՆ.	Լ. ՕՍԻՊՅԱՆ						