



ԿՏՐՎԱԾՔ 1 - 1 , Մ 1:100 (ՉԱՓԱԳՐՈՒԹՅՈՒՆ)

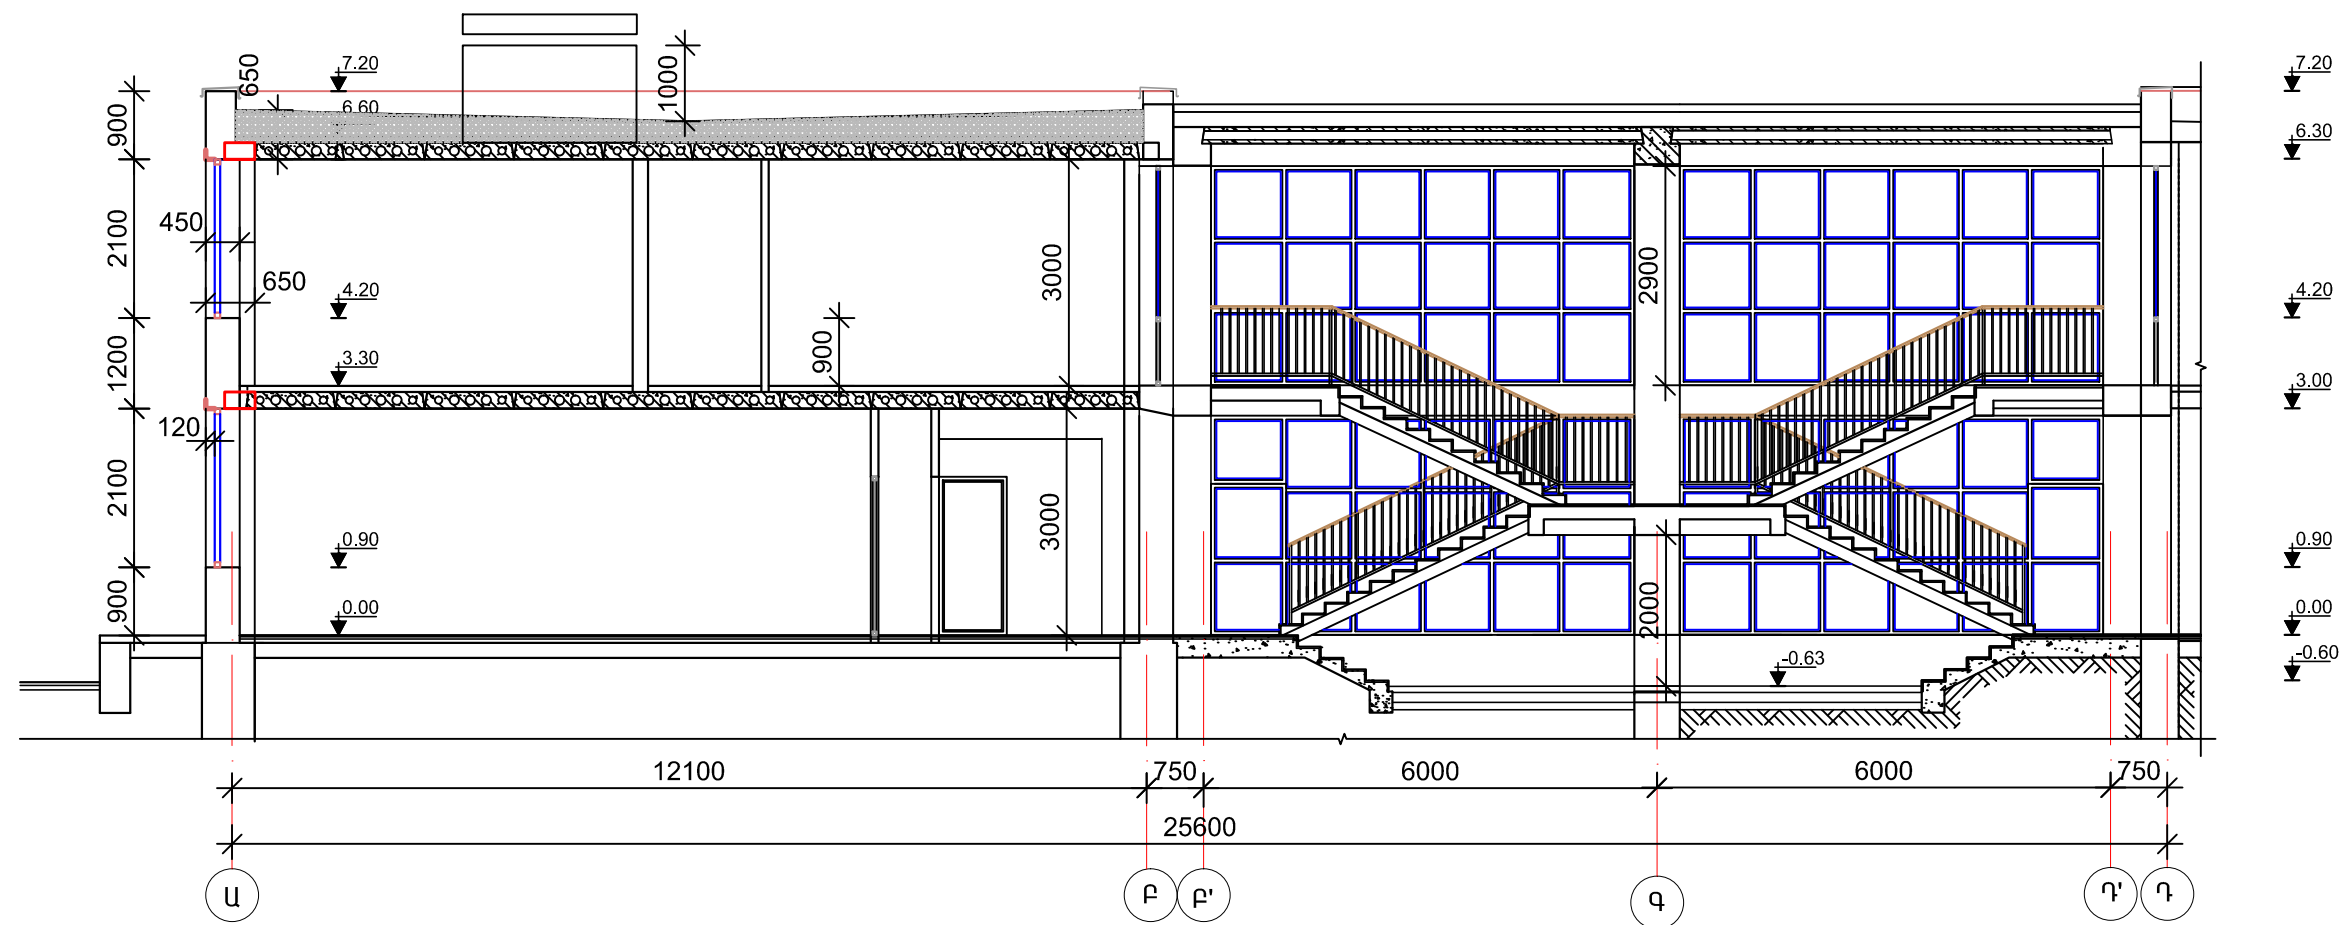

ԿՏՐՎԱԾՔ 2 - 2 , Մ 1:100 (ՉԱՓԱԳՐՈՒԹՅՈՒՆ)

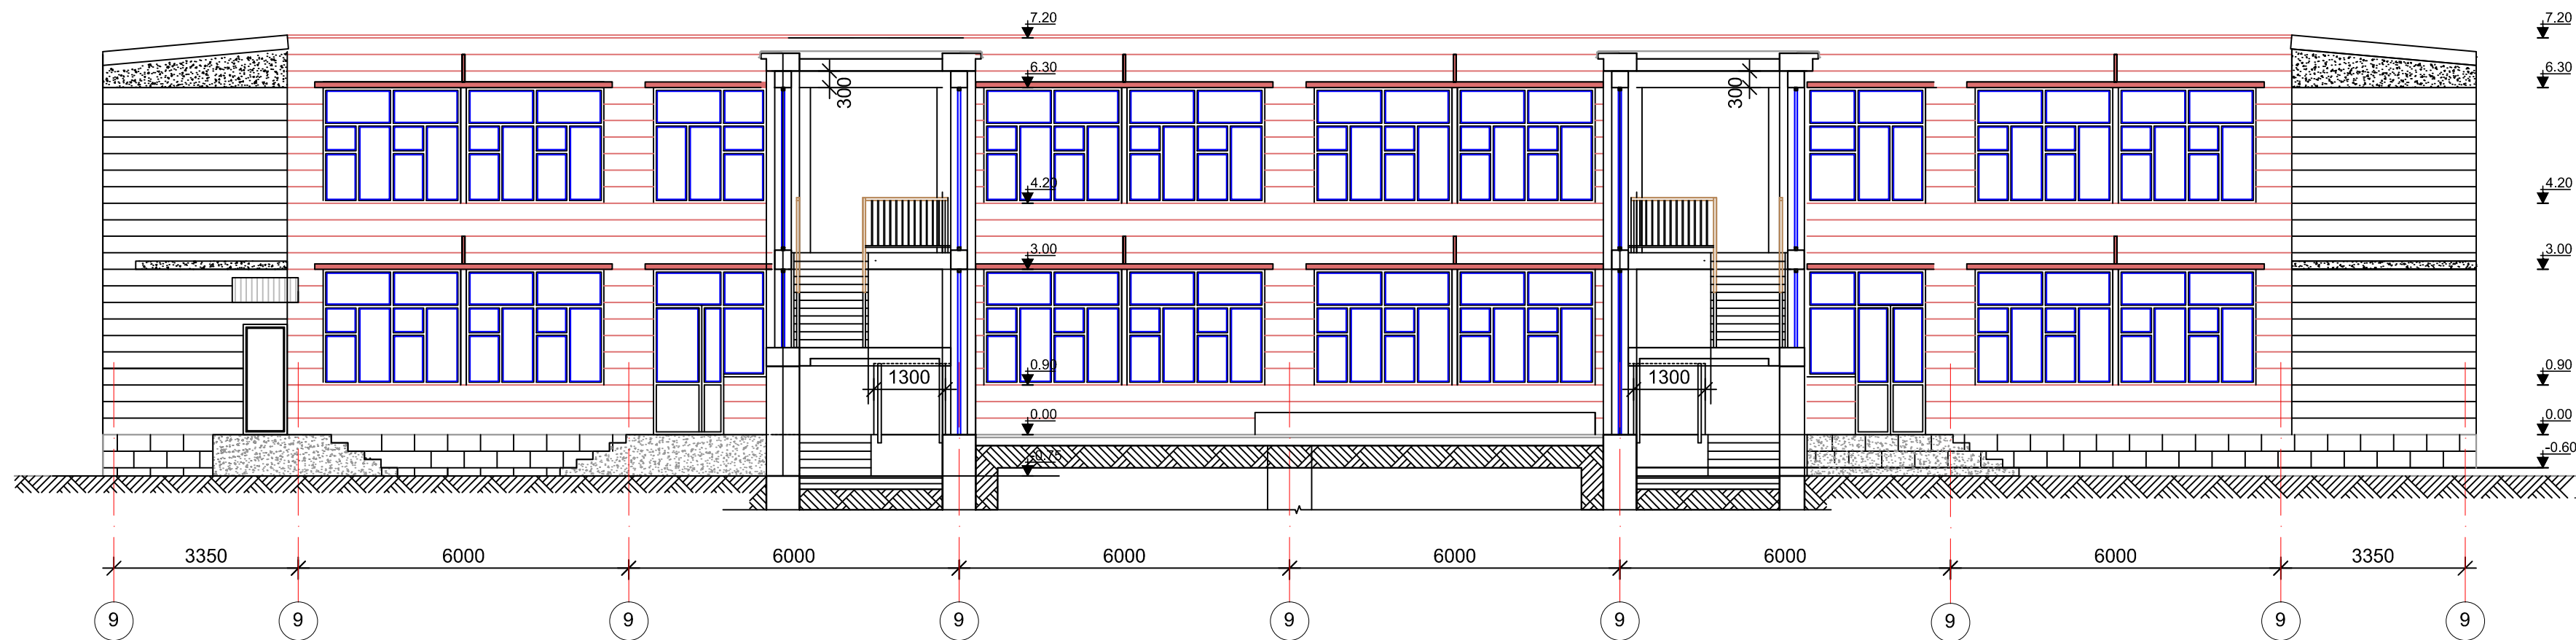

				ԿՈՏԱՅՔԻ ՄԱՐԶԻ ԱՐԴՎՅԱՆԻ ԹԻՎ 3 ՄԱՆԿԱՊԱՐՏԵԶԻ ՎԵՐԱԿԱՌՈՒՑՄԱՆ ՆԱԽԱԳԾԱՅԻՆ ԱՇԽԱՏԱՆՔՆԵՐԻ ԻՐԱԿԱՆՑՈՒՄ	TPD - 19 (TKQ - 08)			6L
ԳԼԽ. ՃԱՐՏ. Ա. ԴՈՎՅԱՆՆԻՍՅԱՆ ՆԳՃ ԲԱԺՆԻ ՊԵՏ ԳԼԽ. ՄԱՍՆ. Լ. ՕՍԻՊՅԱՆ	Լ.ԱՐԴՎՅԱՆՅԱՆ Լ.ԱՐԴՎՅԱՆՅԱՆ Լ.ԱՐԴՎՅԱՆՅԱՆ Լ.ՕՍԻՊՅԱՆ			ԿՏՐՎԱԾՔ 1-1 , Մ 1:100(ՉԱՓԱԳՐՈՒԹՅՈՒՆ) ԿՏՐՎԱԾՔ 2-2 , Մ 1:100(ՉԱՓԱԳՐՈՒԹՅՈՒՆ)	ՓՈՒԼ Ա	ԹԵՐԹ 7	ԹԵՐԹԵՐ 15	
					