



ՃԱԿԱՏ Դ - Ա , Մ 1:100
(ԶԱՓԱԳՐՈՒԹՅՈՒՆ)

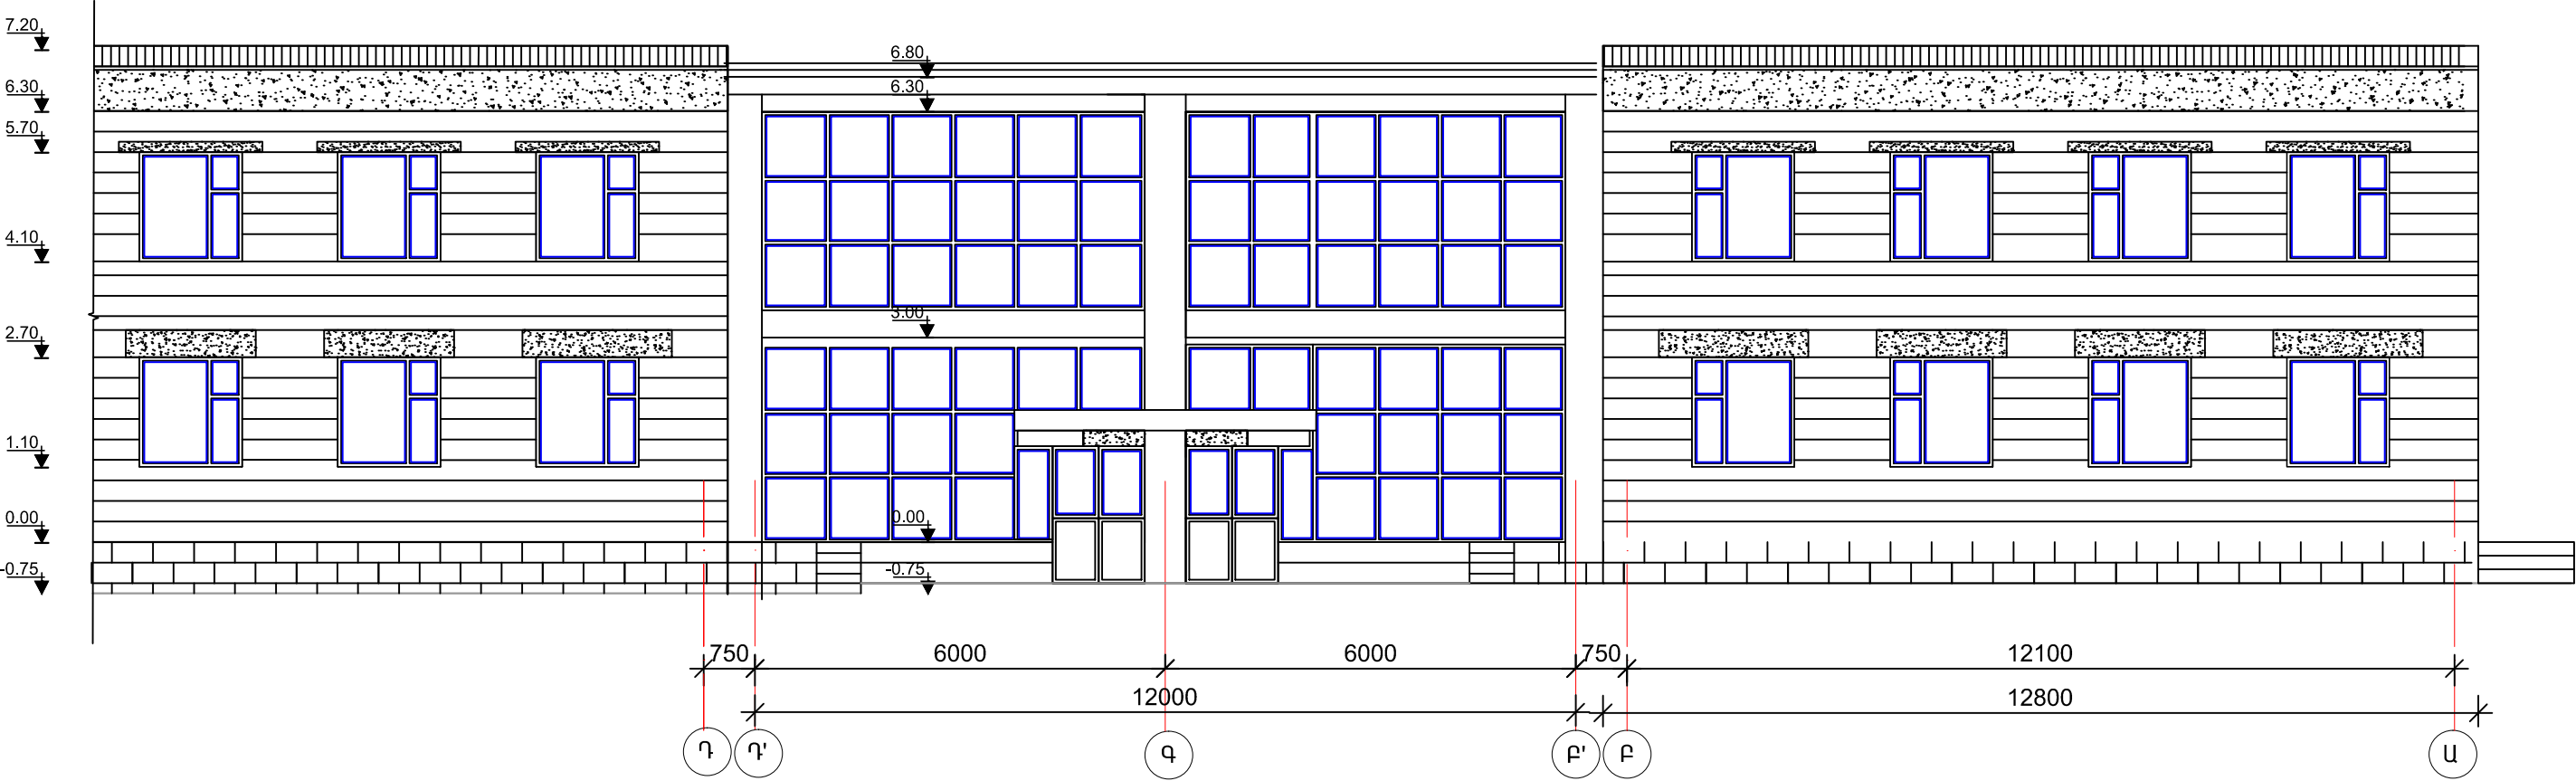

				ԿՈՏԱՅՔԻ ՄԱՐԶԻ ԱՐՈՎՅԱՆԻ ԹԻՎ 3 ՄԱՆԿԱՊԱՐՏԵԶԻ ՎԵՐԱԿԱՌՈՒՑՄԱՆ ՆԱԽԱԳԾԱՅԻՆ ԱՇԽԱՏԱՆՔՆԵՐԻ ԻՐԱԿԱՆՑՈՒՄ	TPD - 19 (TKQ - 08)	ՃԼ	
ԳԼԽ. ՃԱՐՏ. Ա. ԳՈՎԱԴՅԱՆՆԻՍՅԱՆ					ՓՈՒԼ	ԹԵՐԹ	ԹԵՐԹԵՐ
ՆԳՃ Լ. ԱՂԱԶԱՆՅԱՆ					Ա	8	15
ԲԱԺՆԻ ՊԵՏ Լ. ԱՂԱԶԱՆՅԱՆ				ՃԱԿԱՏ Դ - Ա , Մ 1:100 (ԶԱՓԱԳՐՈՒԹՅՈՒՆ)			
ԳԼԽ. ՄԱՍՆ. Լ. ՕՍԻՊՅԱՆ							