ՏԱՆԻՔԻ ՀԱՏԱԿԱԳԻԾ, Մ 1:100
(ՉԱՓԱԳՐՈՒԹՅՈՒՆ)

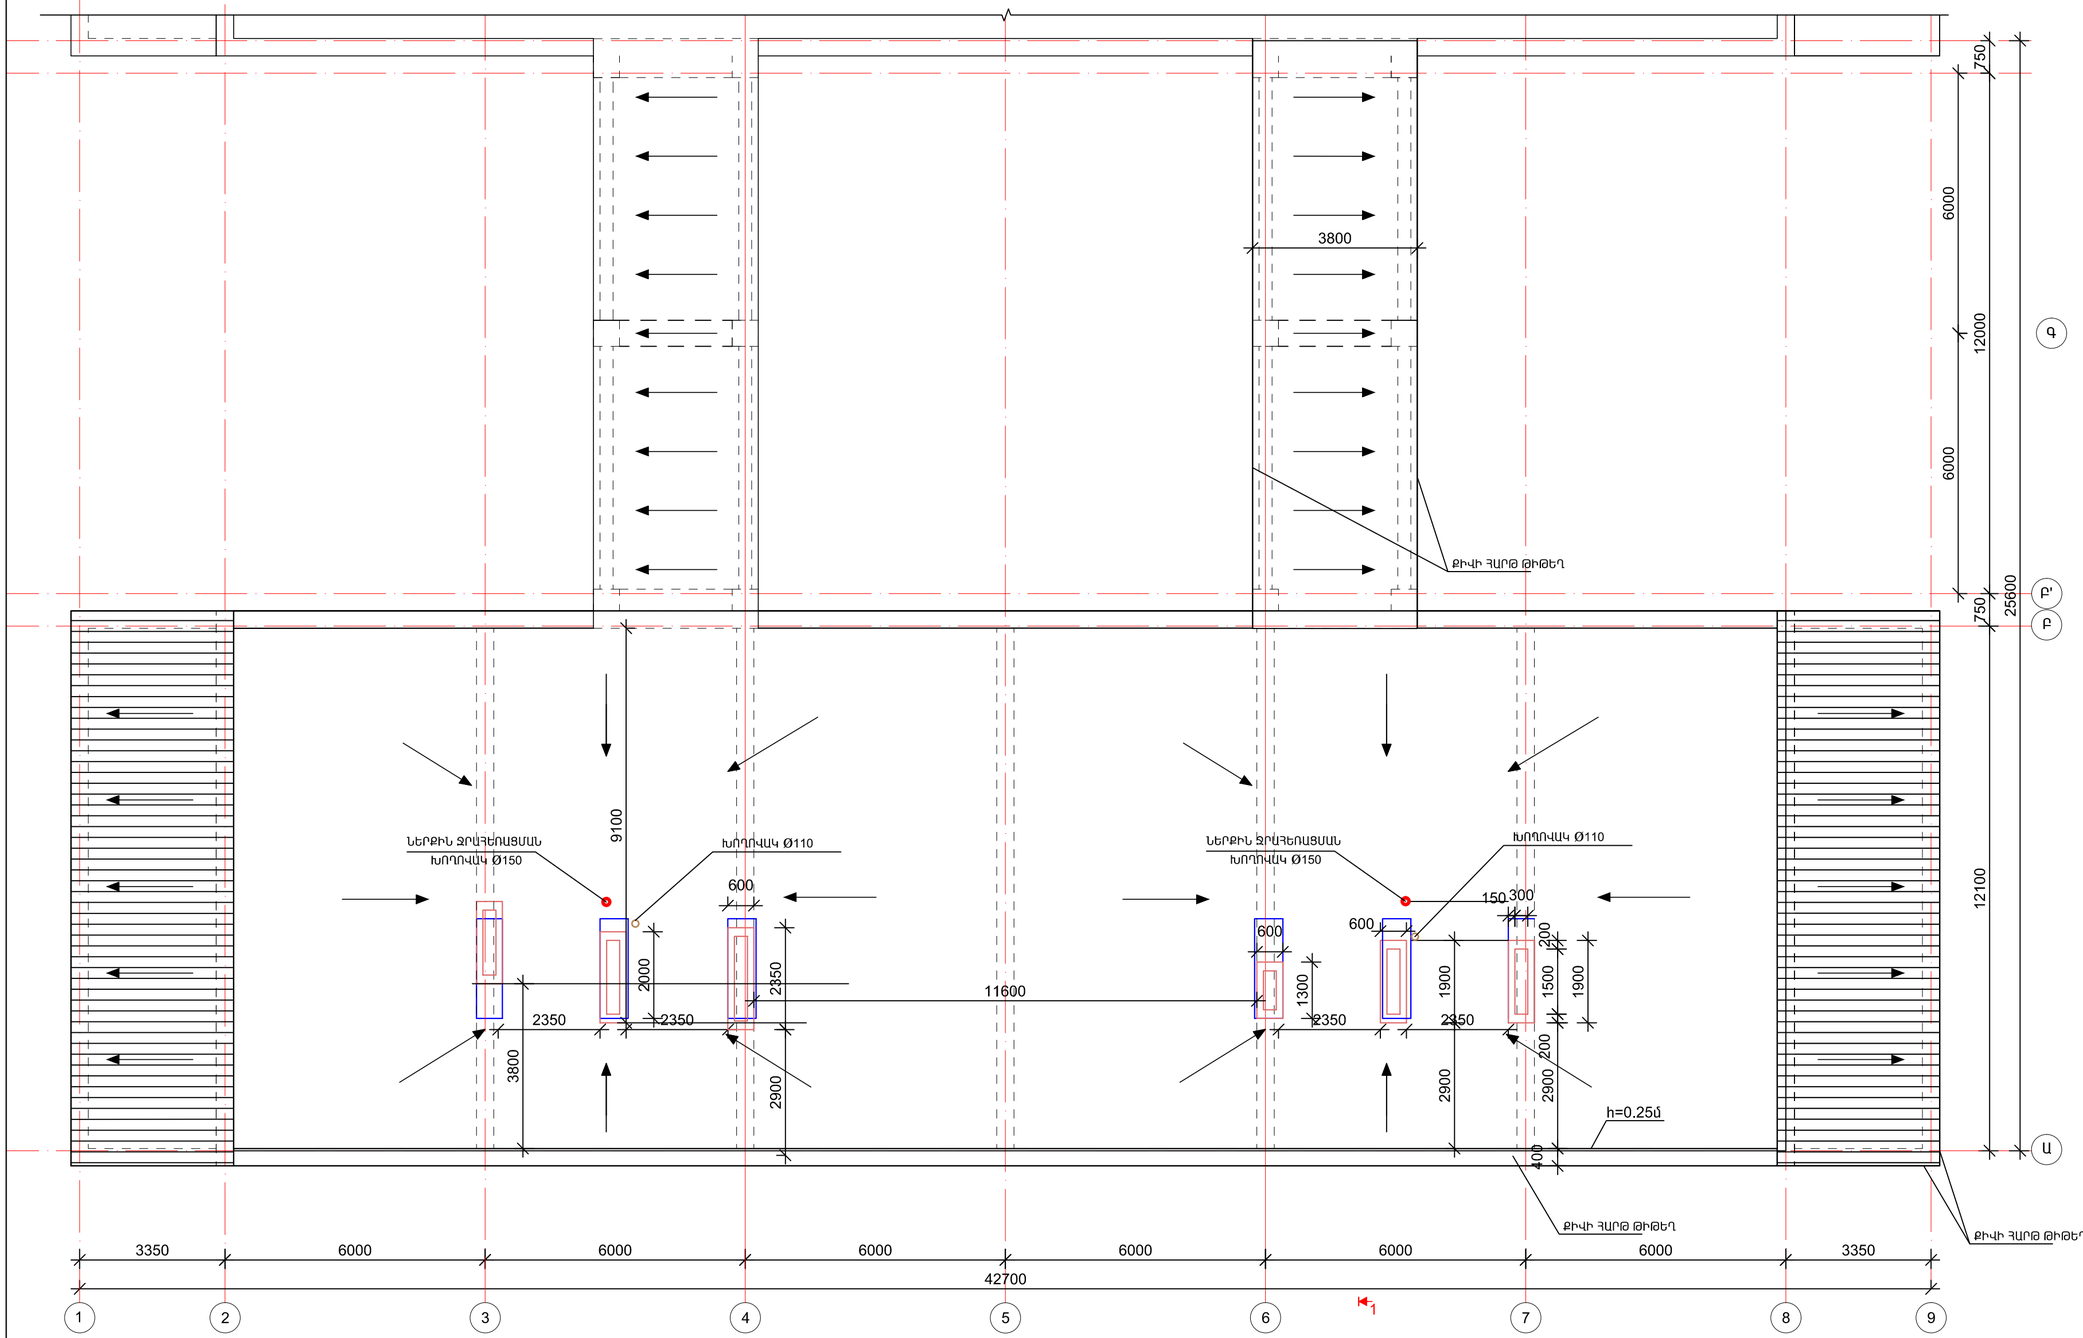

ՏԱՆԻՔԻ ԾԱԾԿՈՒՅԹ - ԱԼԻՔԱՎՈՐ ՑԻԿԼՊԱՏ ԹԻԹԵՂ - 96.00մ^2

ՏԱՆԻՔԻ ԾԱԾԿՈՒՅԹ - ԳԼԱՆԱՓԱԹԵԹԱՅԻՆ ՆՅՈՒԹ ՝ ԻՋՈԳԱՄ- 502.00մ^2

ՇԻՆԱՐԱՐԱԿԱՆ ԱՇԽԱՏԱՆՔՆԵՐԻ ԾԱՎԱԼՆԵՐ:

1. ԱՊԱՄՈՆՏԱԺՎՈՂ ԱԼԻՔԱՎՈՐ ՑԻԿԼՊԱՏ ԹԻԹԵՂ - 96.00 մ^2
2. ԱՊԱՄՈՆՏԱԺՎՈՂ ՔԻՎԻ ՀԱՐԹ ՑԻԿԼՊԱՏ ԹԻԹԵՂ - 87.00 մ^2
3. ԻՋՈԳԱՄԻ ՀԵՌԱՑՈՒՄ - 502.00մ^2
4. ՏԱՆԻՔԻ ՋԵՐՄԱՄԵԿՈՒՍԻՉ ՇԵՐՏԻ ՀԵՌԱՑՈՒՄ (ԽԱՐԱՄ) - 50-15սմ - 546.00մ^2

				ԿՈՏԱՅՔԻ ՍԱՐՉԻ ԱԲՈՎՅԱՆԻ ԹԻՎ 3 ՄԱՆԿԱՊԱՐՏԵԶԻ ՎԵՐԱԿԱՆՈՒՑՄԱՆ ՆԱԽԱԳԾԱՅԻՆ ԱՇԽԱՏԱՆՔՆԵՐԻ ԻՐԱԿԱՆԱՑՈՒՄ	TPD - 19 (TKQ - 08)		ճԼ
ԳԼԽ. ճԱՐՏ.	Ա.ՅՈՎՀԱՆՆԻՍՅԱՆ				ՓՈՒԼ	ԹԵՐԹ	ԹԵՐԹԵՐ
ՆԳճ	Լ.ԱՂԱՋԱՆՅԱՆ				Ա	9	15
ԲԱԺՆԻ ՊԵՏ	Լ.ԱՂԱՋԱՆՅԱՆ			ՏԱՆԻՔԻ ՀԱՏԱԿԱԳԻԾ, Մ 1:100 (ՉԱՓԱԳՐՈՒԹՅՈՒՆ)			
ԳԼԽ. ՄԱՍՆ.	Լ.ՕՍԻՊՅԱՆ						