ԵՐԿՐՈՐԴ ՀԱՐԿԻ ՀԱՏԱԿԱԳԻԾ, Մ 1:100

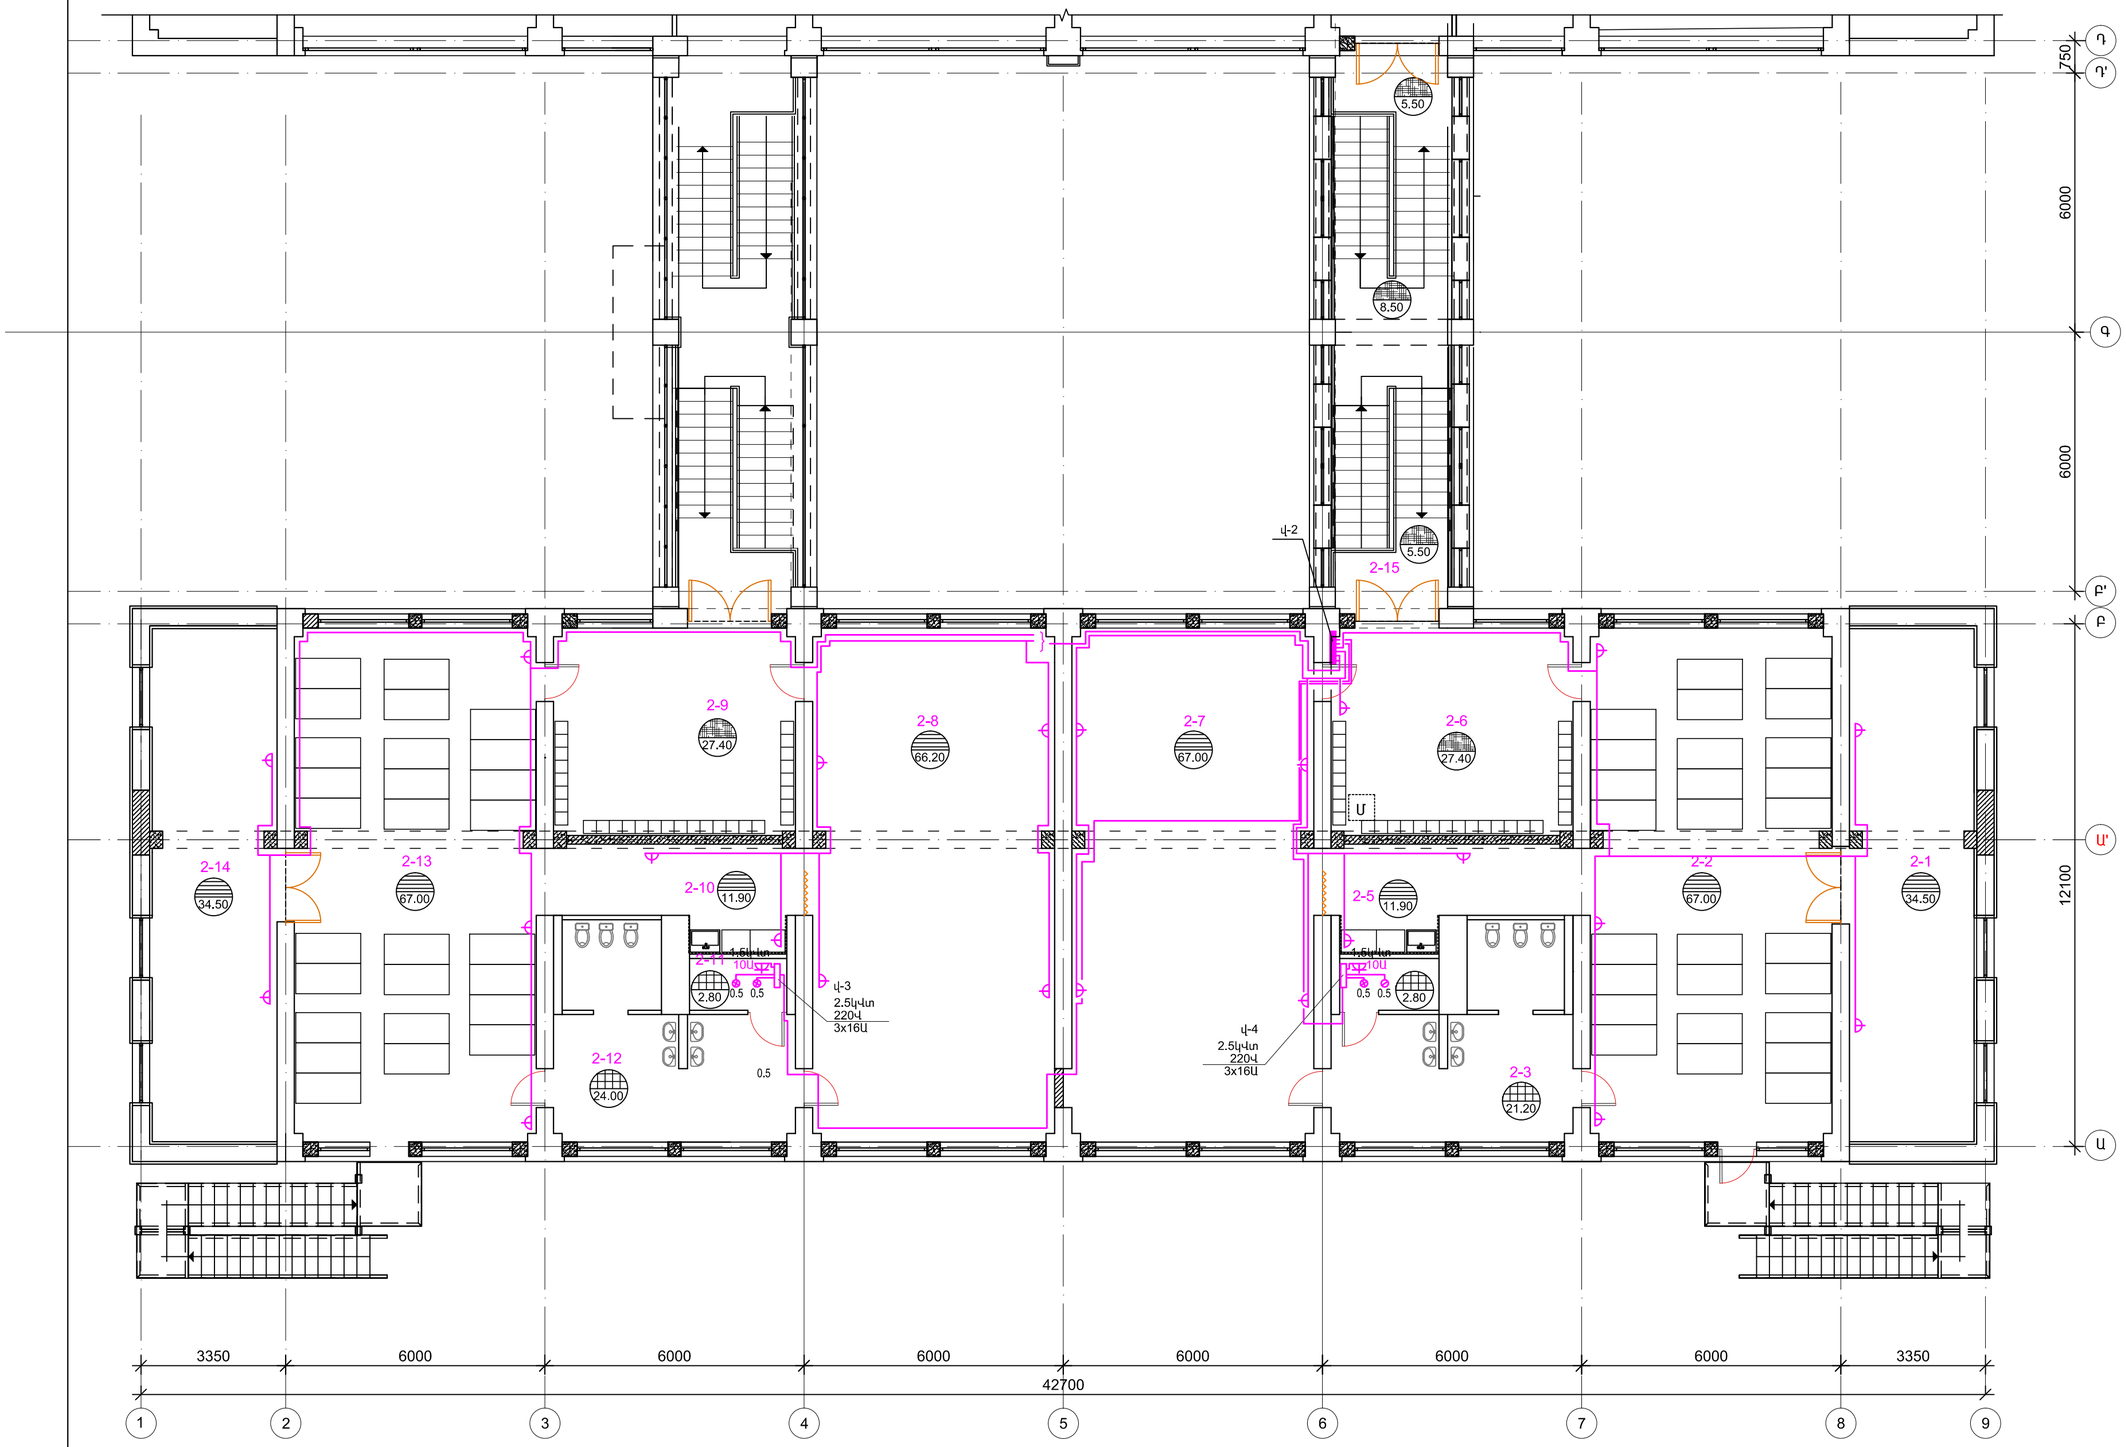

ՍԵՆՅԱԿՆԵՐԻ ԱՆՎԱՆԱՑԱՆԿ

Հ/Հ	ՍԵՆՅԱԿՆԵՐԻ ԱՆՎԱՆՈՒՄԸ	S
2-1	ԽՄԲԱԿԱՅԻՆ ՍԵՆՅԱԿ	34.50
2-2	ՆՆՋԱՐԱՆ	67.00
2-3	ՍԱՆ.ՀԱՆԳՈՒՅՑ	21.20
2-4	ՕԺԱՆԴԱԿ ՍԵՆՅԱԿ	2.80
2-5	ԲՈՒՖԵՏ ԵՎ ՄԻՋԱՆՑՔ	11.90
2-6	ՀԱՆԴԵՐՁԱՐԱՆ	27.40
2-7	ԽՄԲԱԿԱՅԻՆ ՍԵՆՅԱԿ	67.00
2-8	ԽՄԲԱԿԱՅԻՆ ՍԵՆՅԱԿ	67.00
2-9	ՀԱՆԴԵՐՁԱՐԱՆ	27.40
2-10	ԲՈՒՖԵՏ ԵՎ ՄԻՋԱՆՑՔ	11.90
2-11	ՕԺԱՆԴԱԿ ՍԵՆՅԱԿ	2.80
2-12	ՍԱՆ.ՀԱՆԳՈՒՅՑ	21.20
2-13	ՆՆՋԱՐԱՆ	67.00
2-14	ԽՄԲԱԿԱՅԻՆ ՍԵՆՅԱԿ	34.50
2-15	ԱՍՏԻՃԱՆԱՎԱՆԴԱԿ	

				ԿՈՏԱՅՔԻ ՄԱՐԶԻ ԱԲՈՎՅԱՆԻ ԹԻՎ 3 ՄԱՆԿԱՊԱՐՏԵԶԻ ՎԵՐԱԿԱՌՈՒՑՄԱՆ ՆԱԽԱԳԾԱՅԻՆ ԱՇԽԱՏԱՆՔՆԵՐԻ ԻՐԱԿԱՆԱՑՈՒՄ	TPD - 19 (TKQ - 08)		ԷԼ
ԳԼԽ. ՃԱՐՏ.	Ա.ՅՈՎՀԱՆՆԻՍՅԱՆ				ՓՈՒԼ	ԹԵՐԹ	ԹԵՐԹԵՐ
ՆԳԾ	Լ.ԱՂԱՋԱՆՅԱՆ				Ա	10	10
ԲԱԺՆԻ ՊԵՏ	Լ.ԱՂԱՋԱՆՅԱՆ			ՎԱՐԴԱԿՆԵՐԻ ՑԱՆՑ: ԵՐԿՐՈՐԴ ՀԱՐԿԻ ՀԱՏԱԿԱԳԻԾ Մ1:100			
ԳԼԽ. ՄԱՍՆ.	Գ.ՄԱՐՏԻՐՈՍՅԱՆ						