


ՍՆՈՂ ՑԱՆՑԻ ՏՎՅԱԼՆԵՐ		
ՀԱՂՈՐԴԱԹԻԹԻՐ ԲԱՇԽԻՉ ՎԱՅԱՆ	ՍՈՒՏՔԻ ԱՊԱՐԱՏԻ ՏԵՍԱԿԸ $I_{նոմ}$ Ա, $I_{հաշվ}$ Ա	
	ՆՇԱՆԱԿՈՒՄԸ, ՏԵՍԱԿԸ, ԼԱՐՈՒՄԸ $P_{տեղ}$ կՎտ, $I_{հաշվ}$ Ա	
ԵԼՔԻ ԱՊԱՐԱՏ	ՏԵՍԱԿԸ $I_{նոմ}$ Ա, $I_{հաշվ}$ Ա, ԽՁԻՉ ԿԱՄ ՀԱԼՈՒՆ ՆԵՐԴԻՐ, Ա	
ՀԱՂՈՐԴԱԳԾԻ ՄԱԿԱԽԵՇԸ ԵՎ ՏԵՍԱԿԸ	ՑԱՆՑԻ ՀԱՏՎԱԾԻ ՆՇԱՆԱԿՈՒՄԸ, ԵՐԿԱՐՈՒԹՅՈՒՆԸ, Մ.ԽՈՂՈՎԱԿԻ ՆՇԱՆԱԿՈՒՄԸ ՀԱՏԱԿԱԳԾԻ ՎՐԱ ԸՍՏ ՍՏԱՆԴԱՐՏԻ, Մ	
ԳՈՐԾԱՐԿՐՈՂ ԱՊԱՐԱՏ	ՆՇԱՆԱԿՈՒՄԸ ՏԵՍԱԿԸ $I_{նոմ}$ Ա, $I_{հաշվ}$ Ա, ԽՁԻՉ ԶԵՐՄԱՅԻՆ ՌԵԼԵՅԻ ԴՐՎԱԾՔ, Ա	
ՀԱՂՈՐԴԱԳԾԻ ՄԱԿԱԽԵՇԸ ԵՎ ՇԻՈՒՄԸ	ՑԱՆՑԻ ՀԱՏՎԱԾԻ ՆՇԱՆԱԿՈՒՄԸ, ԵՐԿԱՐՈՒԹՅՈՒՆԸ, Մ.ԽՈՂՈՎԱԿԻ ՆՇԱՆԱԿՈՒՄԸ ՀԱՏԱԿԱԳԾԻ ՎՐԱ ԸՍՏ ՍՏԱՆԴԱՐՏԻ, Մ	
ԷԼԵԿՏՐԱՍՊԱՊԱՌԻՉ	ՊԱՅՄԱՆԱԿԱՆ ՊԱՏԿԵՐՈՒՄԸ	
	ՀԱՄԱՐ ԸՍՏ ՀԱՏԱԿԱԳԾԻ	
	ՏԵՍԱԿԸ	
	$P_{հաշվ}$ կՎտ	
	ՀՈՍԱՆՔ, Ա	$I_{հաշվ}$ Ա
		$I_{գործ}$ Ա
	Ա Ն Վ Ա Ն ՈՒ Մ	

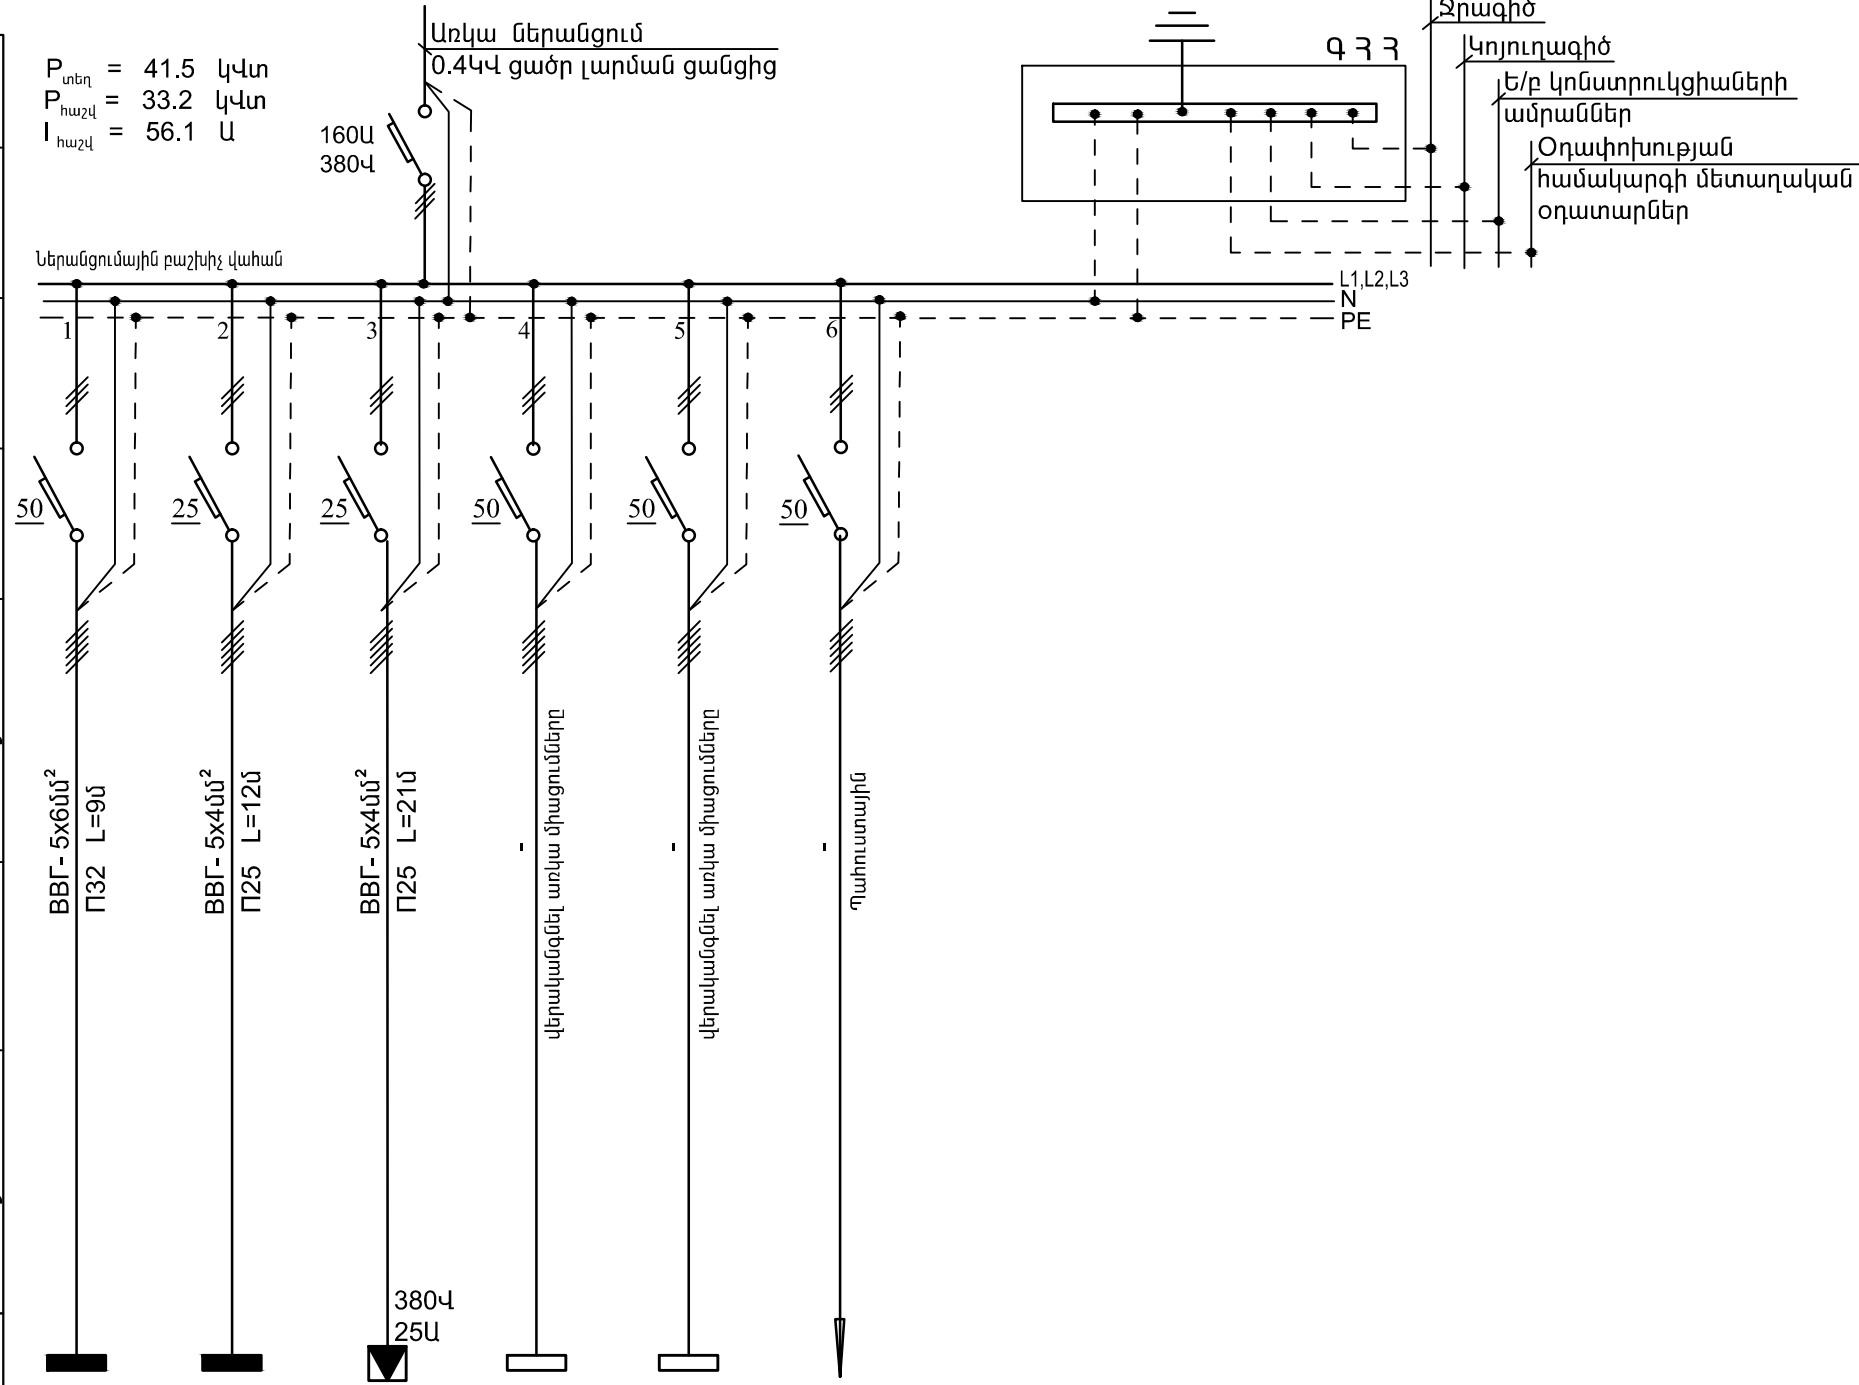

ԳԼԽ. ՃԱՐՏ.	Ա.ՀՈՎՀԱՆՆԻՍՅԱՆ			ԿՈՏԱՅՔԻ ՄԱՐԶԻ ԱՐՈՎՅԱՆԻ ԹԻՎ 3 ՄԱՆԿԱՊԱՐՏԵԶԻ ՎԵՐԱԿԱՌՈՒՑՄԱՆ ՆԱԽԱԳԾԱՅԻՆ ԱՇԽԱՏԱՆՔՆԵՐԻ ԻՐԱԿԱՆՑՈՒՄ	TPD - 19 (TKQ - 08)	ԷԼ
ՆԳՃ	Լ.ԱՂԱՋԱՆՅԱՆ				ՓՈՒԼ	ԹԵՐԹ
ԲԱԺՆԻ ՊԵՏ	Լ.ԱՂԱՋԱՆՅԱՆ				Ա	2
ԳԼԽ.ՄԱՍՆ.	Գ.ՄԱՐՏԻՐՈՍՅԱՆ	<i>Մարտիրոսյան</i>		ՀԱՇՎԱՐԿԱՅԻՆ ՄՈՆՏԱԺԱՅԻՆ ՍԽԵՄԱ (ներանցումային բաշխիչ վահան)		