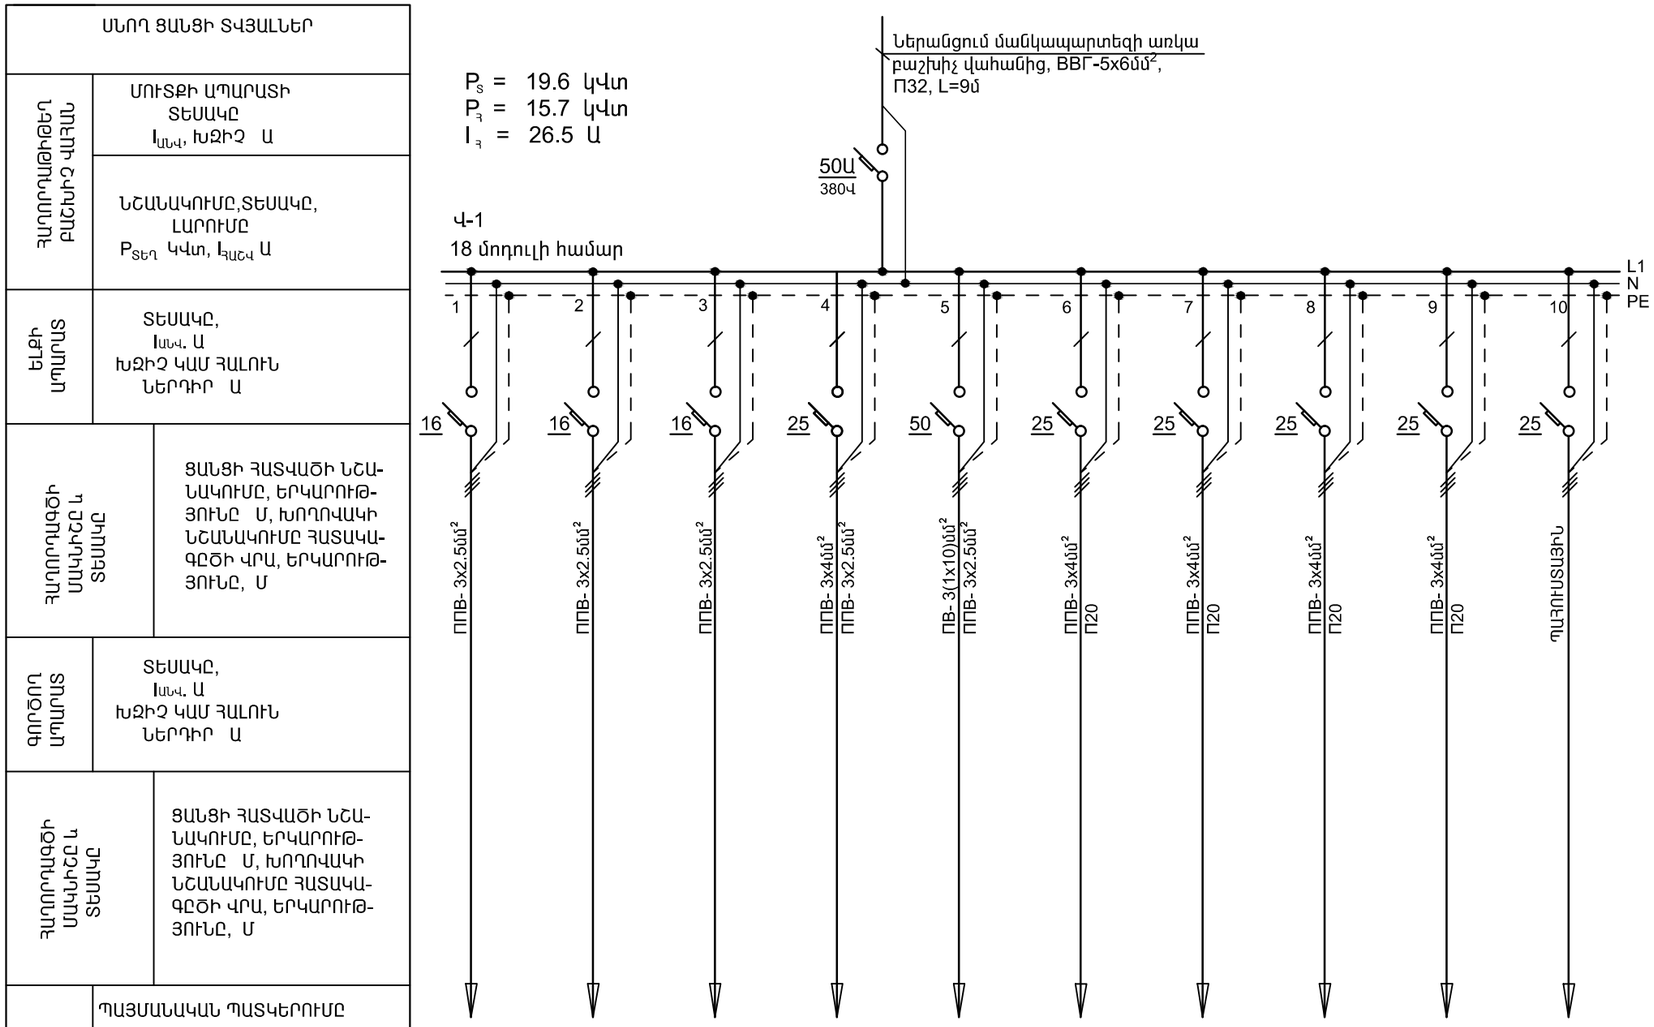

1	2	3	4	5	6	7	8	9	10
-	-	-	-	-	-	-	-	-	-
1.0	2.6	1.5	1.5	8.0	1.0	1.0	2.0	1.0	-
4.5	11.8	6.8	6.8	36.4	4.5	4.5	9.1	4.5	-
-	-	-	-	-	-	-	-	-	-
էլեկտրական լուսավորություն	էլեկտրական լուսավորություն	էլեկտրական լուսավորություն	վարդակային ցանց	վարդակային ցանց	վարդակային ցանց	վարդակային ցանց	վարդակային ցանց	վարդակային ցանց	Պահուստային

ԳԼԽ. ՃԱՐՏ.	Ա.ՅՈՎՀԱՆՆԻՍՅԱՆ			ԿՈՏԱՅՔԻ ՄԱՐԶԻ ԱԲՈՎՅԱՆԻ ԹԻՎ 3 ՄԱՆԿԱՊԱՐՏԵԶԻ ՎԵՐԱԿԱՌՈՒՑՄԱՆ ՆԱԽԱԳԾԱՅԻՆ ԱՇԽԱՏԱՆՔՆԵՐԻ ԻՐԱԿԱՆԱՑՈՒՄ	TPD - 19 (TKQ - 08)		ԷԼ
ՆԳԾ	Լ.ԱՂԱՋԱՆՅԱՆ				ՓՈՒԼ	ԹԵՐԹ	ԹԵՐԹԵՐ
ԲԱԺՆԻ ՊԵՏ	Լ.ԱՂԱՋԱՆՅԱՆ				Ա	3	10
ԳԼԽ.ՄԱՍՆ.	Գ.ՄԱՐՏԻՐՈՍՅԱՆ			ՀԱՇՎԱՐԿԱՅԻՆ ՄՈՆՏԱԺԱՅԻՆ ՍԽԵՄԱ (Վ-1)	ԱՊԱՀՈՎ		