


ՍԵՆՅԱԿՆԵՐԻ ԱՆՎԱՆՑԱՆԿ

Հ/Հ	ՍԵՆՅԱԿՆԵՐԻ ԱՆՎԱՆՈՒՄԸ	S
1-1	ՆԱԶԱՐԱՆ	52.00
1-2	ԽՍՔԱԿԱՅԻՆ ՍԵՆՅԱԿ	49.50
1-3	ԲՈՒՖԵՏ	4.50
1-4	ՍԱՆ.ՀԱՆԳՈՒՅՑ	13.20
1-5	ՀԱՆՐԵՐՉԱՐԱՆ	13.50
1-6	ՆԱԽԱՍՈՒՏՔ	5.00
1-7	ԼՎԱՑԱՐԱՆ	10.00
1-8	ՀԱՐԴՈՒԿԻ ՍԵՆՅԱԿ	8.00
1-9	ԷԼ.ՎԱՅՆԱԿ	1.20
1-10	ԲՈՒԺԿԵՏ	10.00
1-11	ՍԱՆ.ՀԱՆԳՈՒՅՑ	2.00
1-12	ՍԵԿՈՒՍԱՐԱՆ	8.70
1-13	ՍՊԱՆԿԻ ԵՎ ՉՈՐ ՍԹԵՐԹԻ ՊԱՅԵՍ	10.00
1-14	ԲԱՆՁԱՐԵԴՆԵՐԻ ՊԱՅԵՍ	9.50
1-15	ՆԱԽԱՍՈՒՏՔ	5.00
1-16	ԽՈՐՀԱՆՈՑ	50.00
1-17	ԱՇԽԱՏՈՂՆԵՐԻ ՍԵՆՅԱԿ	9.50
1-18	ՍԱՆ.ՀԱՆԳՈՒՅՑ	2.30
1-19	ՍԱՆ.ՀԱՆԳՈՒՅՑ	2.30
1-20	ԲՈՒՖԵՏ	4.50
1-21	ԽՍՔԱԿԱՅԻՆ ՍԵՆՅԱԿ	49.50
1-22	ՆԱԶԱՐԱՆ	52.00
1-23	ՍԱՆ.ՀԱՆԳՈՒՅՑ	13.50
1-24	ՀԱՆՐԵՐՉԱՐԱՆ	12.70
1-25	ՍԻՋԱՆՑՔ	52.60
1-26	ՆԱԽԱՍՈՒՏՔ ԵՎ ԱՍՏԻՃԱՆԱԿԱՆՈՎԿ.	37.80
1-27	ԻՆՏԵՆՏԻՎԱՆ ԿՈՄՈՒՆԻԿԱՑԻՍՆԵՐԻ ՀԱՆԳՈՒՅՑ	13.00
1-28	ԵՆԴՐԵՆ ԲԱԿ	146.00

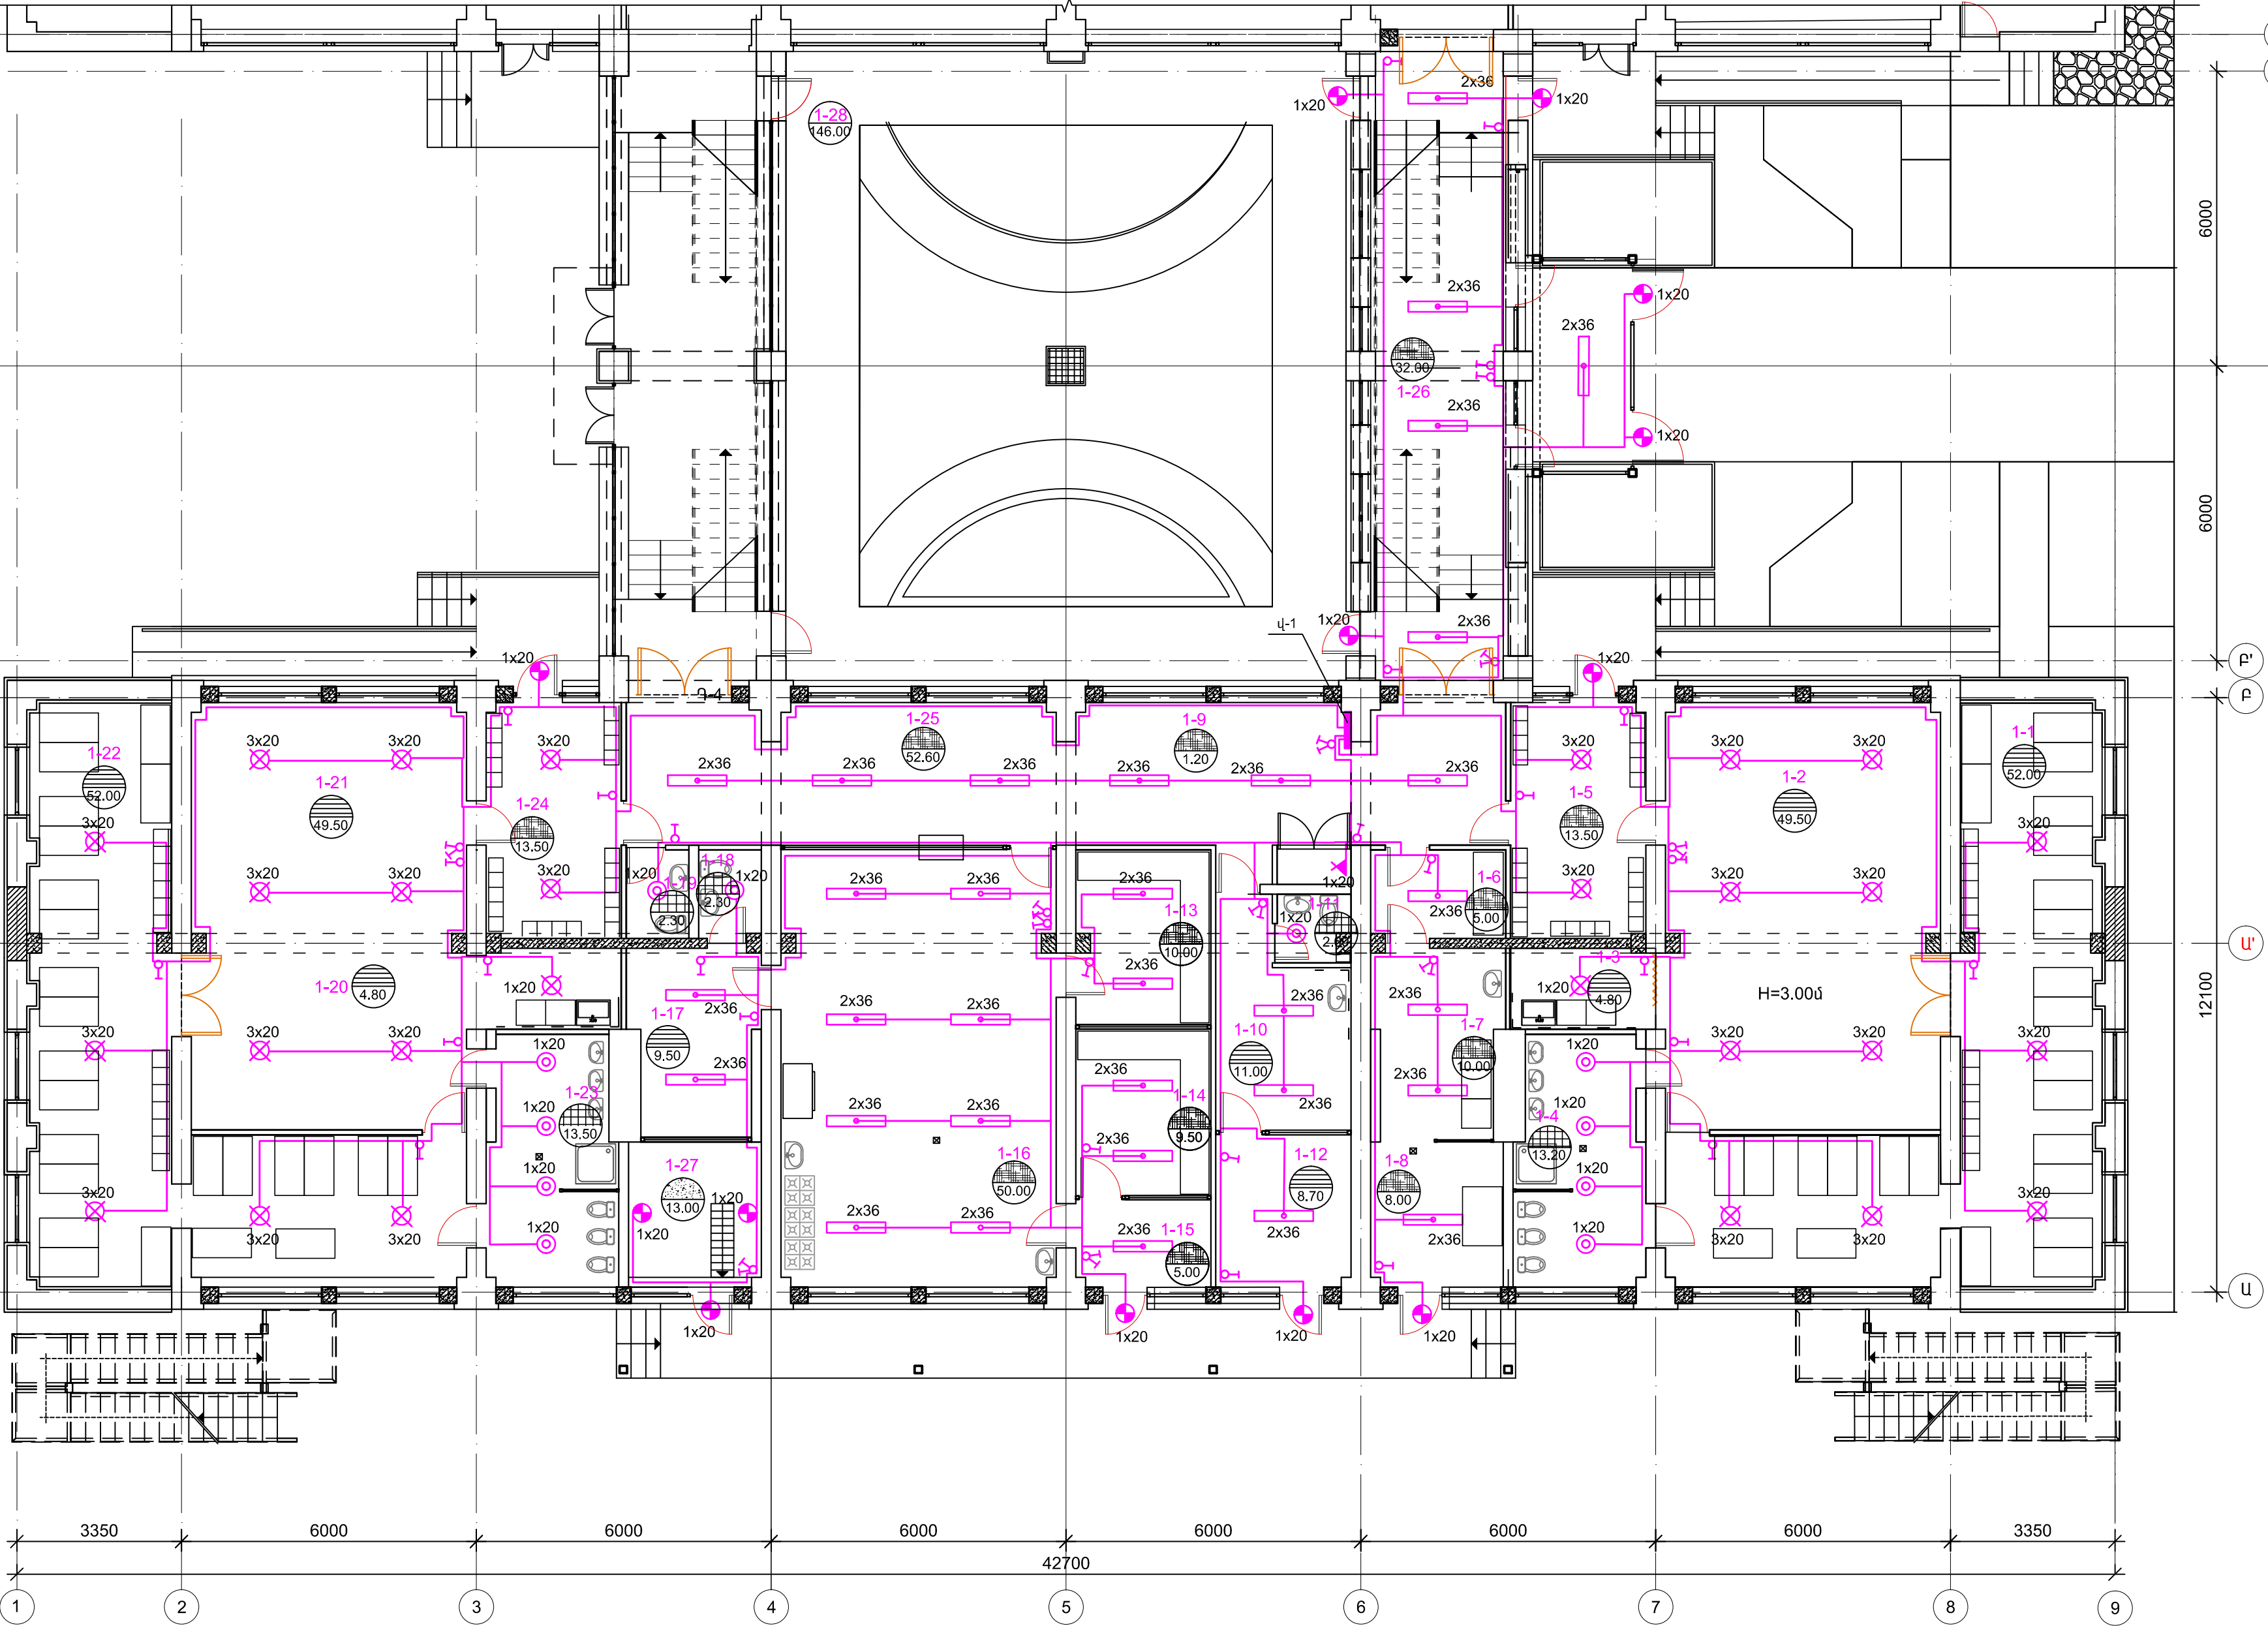

ԿՈՏԱՅՔԻ ՄԱՐԶԻ ԱՐԴԱՅԱՆԻ		TPD - 19 (TKQ - 08)		ԷԼ
ԳԼԽ. ՃԱՐՏ. Ա. ՀՈՎԱՏԱՆԻՍՅԱՆ		ՓՈՒԼ	ԹԵՐԹ	ԹԵՐԹԵՐ
ՆԳՃ	Լ.ԱՐԱՋԱՆՅԱՆ	Ա	7	10
ԲԱՇԽ. ՊԵՏ	Լ.ԱՐԱՋԱՆՅԱՆ	ԷԼԵԿՏՐՈԿԱՆ ԼՈՒՍԱԿՈՐՈՒԹՅՈՒՆ: ԱՌԱՋԻՆ ՀԱՐԿԻ ՀԱՏԱԿԱԳԻԾ Մ 1:100		
ԳԼԽ. ՄԱՍՆ.	Գ.ՍԱՐԿԻՐՈՍՅԱՆ			