



ՍԵՆՅԱԿՆԵՐԻ ԱՆՎԱՆՑԱՆԿ

Հ/Հ	ՍԵՆՅԱԿՆԵՐԻ ԱՆՎԱՆՈՒՄԸ	S
1-1	ՆԱՋԱՐԱՆ	52.00
1-2	ԽՍՔԱԿԱՅԻՆ ՍԵՆՅԱԿ	49.50
1-3	ԲՈՒՖԵՏ	4.50
1-4	ՍԱՆ.ՀԱՆԳՈՒՅՑ	13.20
1-5	ՀԱՆՂԵՐՉԱՐԱՆ	13.50
1-6	ՆԱԽԱՍՈՒՏՔ	5.00
1-7	ԼՎԱՑԱՐԱՆ	10.00
1-8	ՀԱՐԴՈՒԿԻ ՍԵՆՅԱԿ	8.00
1-9	ԷԼ.ՎԱՅԱՆԱԿ	1.20
1-10	ԲՈՒԺԿԵՏ	10.00
1-11	ՍԱՆ.ՀԱՆԳՈՒՅՑ	2.00
1-12	ՍԵԿՈՒՍԱՐԱՆ	8.70
1-13	ՍՊԱՆԱԿԻ ԵՎ ՉՈՐ ՍԹԵՐԹԻ ՊԱՅԵՍ	10.00
1-14	ԲԱՆՁԱՐԵԴՆԵՆԻ ՊԱՅԵՍ	9.50
1-15	ՆԱԽԱՍՈՒՏՔ	5.00
1-16	ԽՈՐՀԱՆՈՑ	50.00
1-17	ԱՇԽԱՏՈՂՆԵՐԻ ՍԵՆՅԱԿ	9.50
1-18	ՍԱՆ.ՀԱՆԳՈՒՅՑ	2.30
1-19	ՍԱՆ.ՀԱՆԳՈՒՅՑ	2.30
1-20	ԲՈՒՖԵՏ	4.50
1-21	ԽՍՔԱԿԱՅԻՆ ՍԵՆՅԱԿ	49.50
1-22	ՆԱՋԱՐԱՆ	52.00
1-23	ՍԱՆ.ՀԱՆԳՈՒՅՑ	13.50
1-24	ՀԱՆՂԵՐՉԱՐԱՆ	12.70
1-25	ՄԻՋԱՆՑՔ	52.60
1-26	ՆԱԽԱՍՈՒՏՔ ԵՎ ԱՍԻՏՈՒՄԱՆԱԿԱՆՈՒՄ	37.80
1-27	ՋՐԱՍԱՏԱԿԱՐԱՐՄԱՆ ՀԱՆԳՈՒՅՑ	13.00
1-28	ԵՆԴՈՒՆ ԲԱԿ	146.00

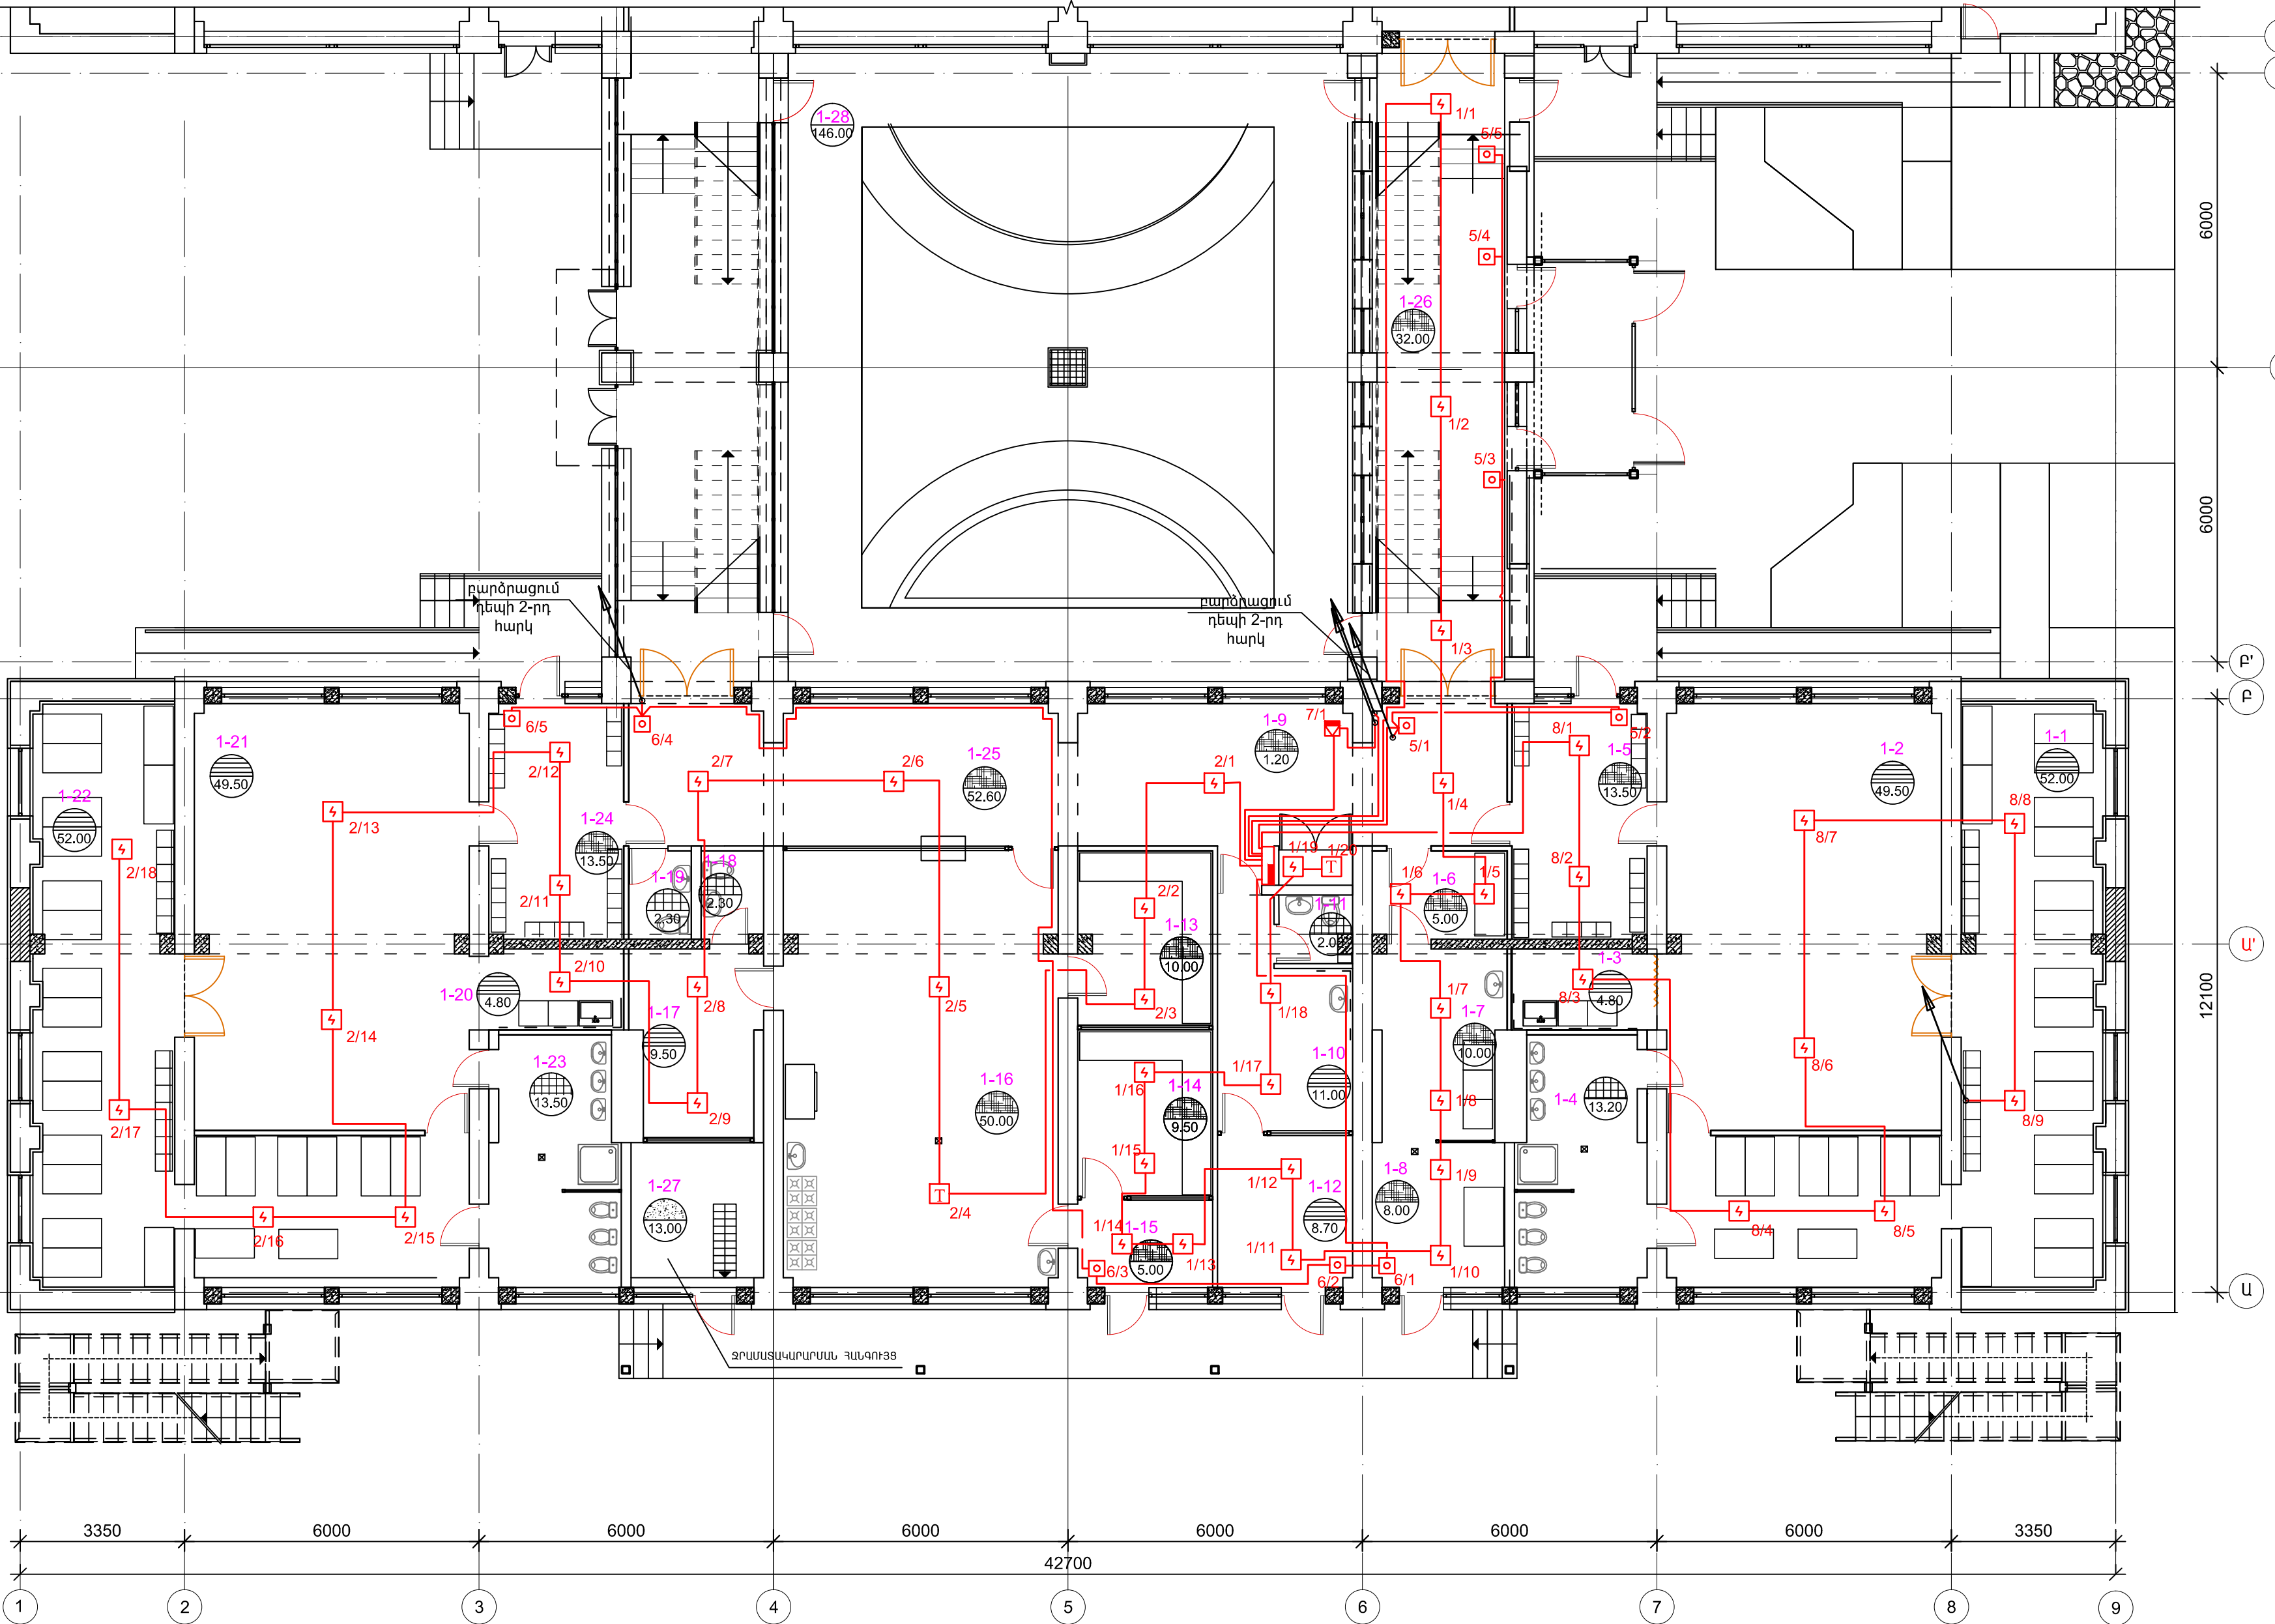

						ԿՈՏԱՅՔԻ ՄԱՐԶԻ ԱՐԴԱՅԱՆԻ		TPD - 19 (TKQ - 08)		ՀԱ	
ԳԼԽ. ՃԱՐՏ. Ա.ՀՈՎԱՏԱՆԻՍՅԱՆ		Լ.ԱՐԱՋԱՆՅԱՆ				ԹԻՎ 3 ՄԱՆԿԱՊԱՐՏԵԶԻ ՎԵՐԱԿԱՌՈՒՑՄԱՆ		ՓՈՒԼ		ԹԵՐԹ	
ԼԳՃ						ՆԱԽԱԳԾԱՅԻՆ ԱՇԽԱՏԱՆՔՆԵՐԻ ԻՐԱԿԱՆՑՈՒՄ		Ա		2	
ԲԱՇԽԻ ՊԵՏ		Լ.ԱՐԱՋԱՆՅԱՆ								4	
ԳԼԽ. ՄԱՍՏ. Գ.ՄԱՐՏԻՐՈՍՅԱՆ						Հրդեհային ազդանշանում: Առաջին հարկի հատակագիծ Մ 1:100		