


ԱՌԱՋԻՆ ՀԱՐԿԻ ՀԱՏԱԿԱԳԻԾ, Մ 1:100

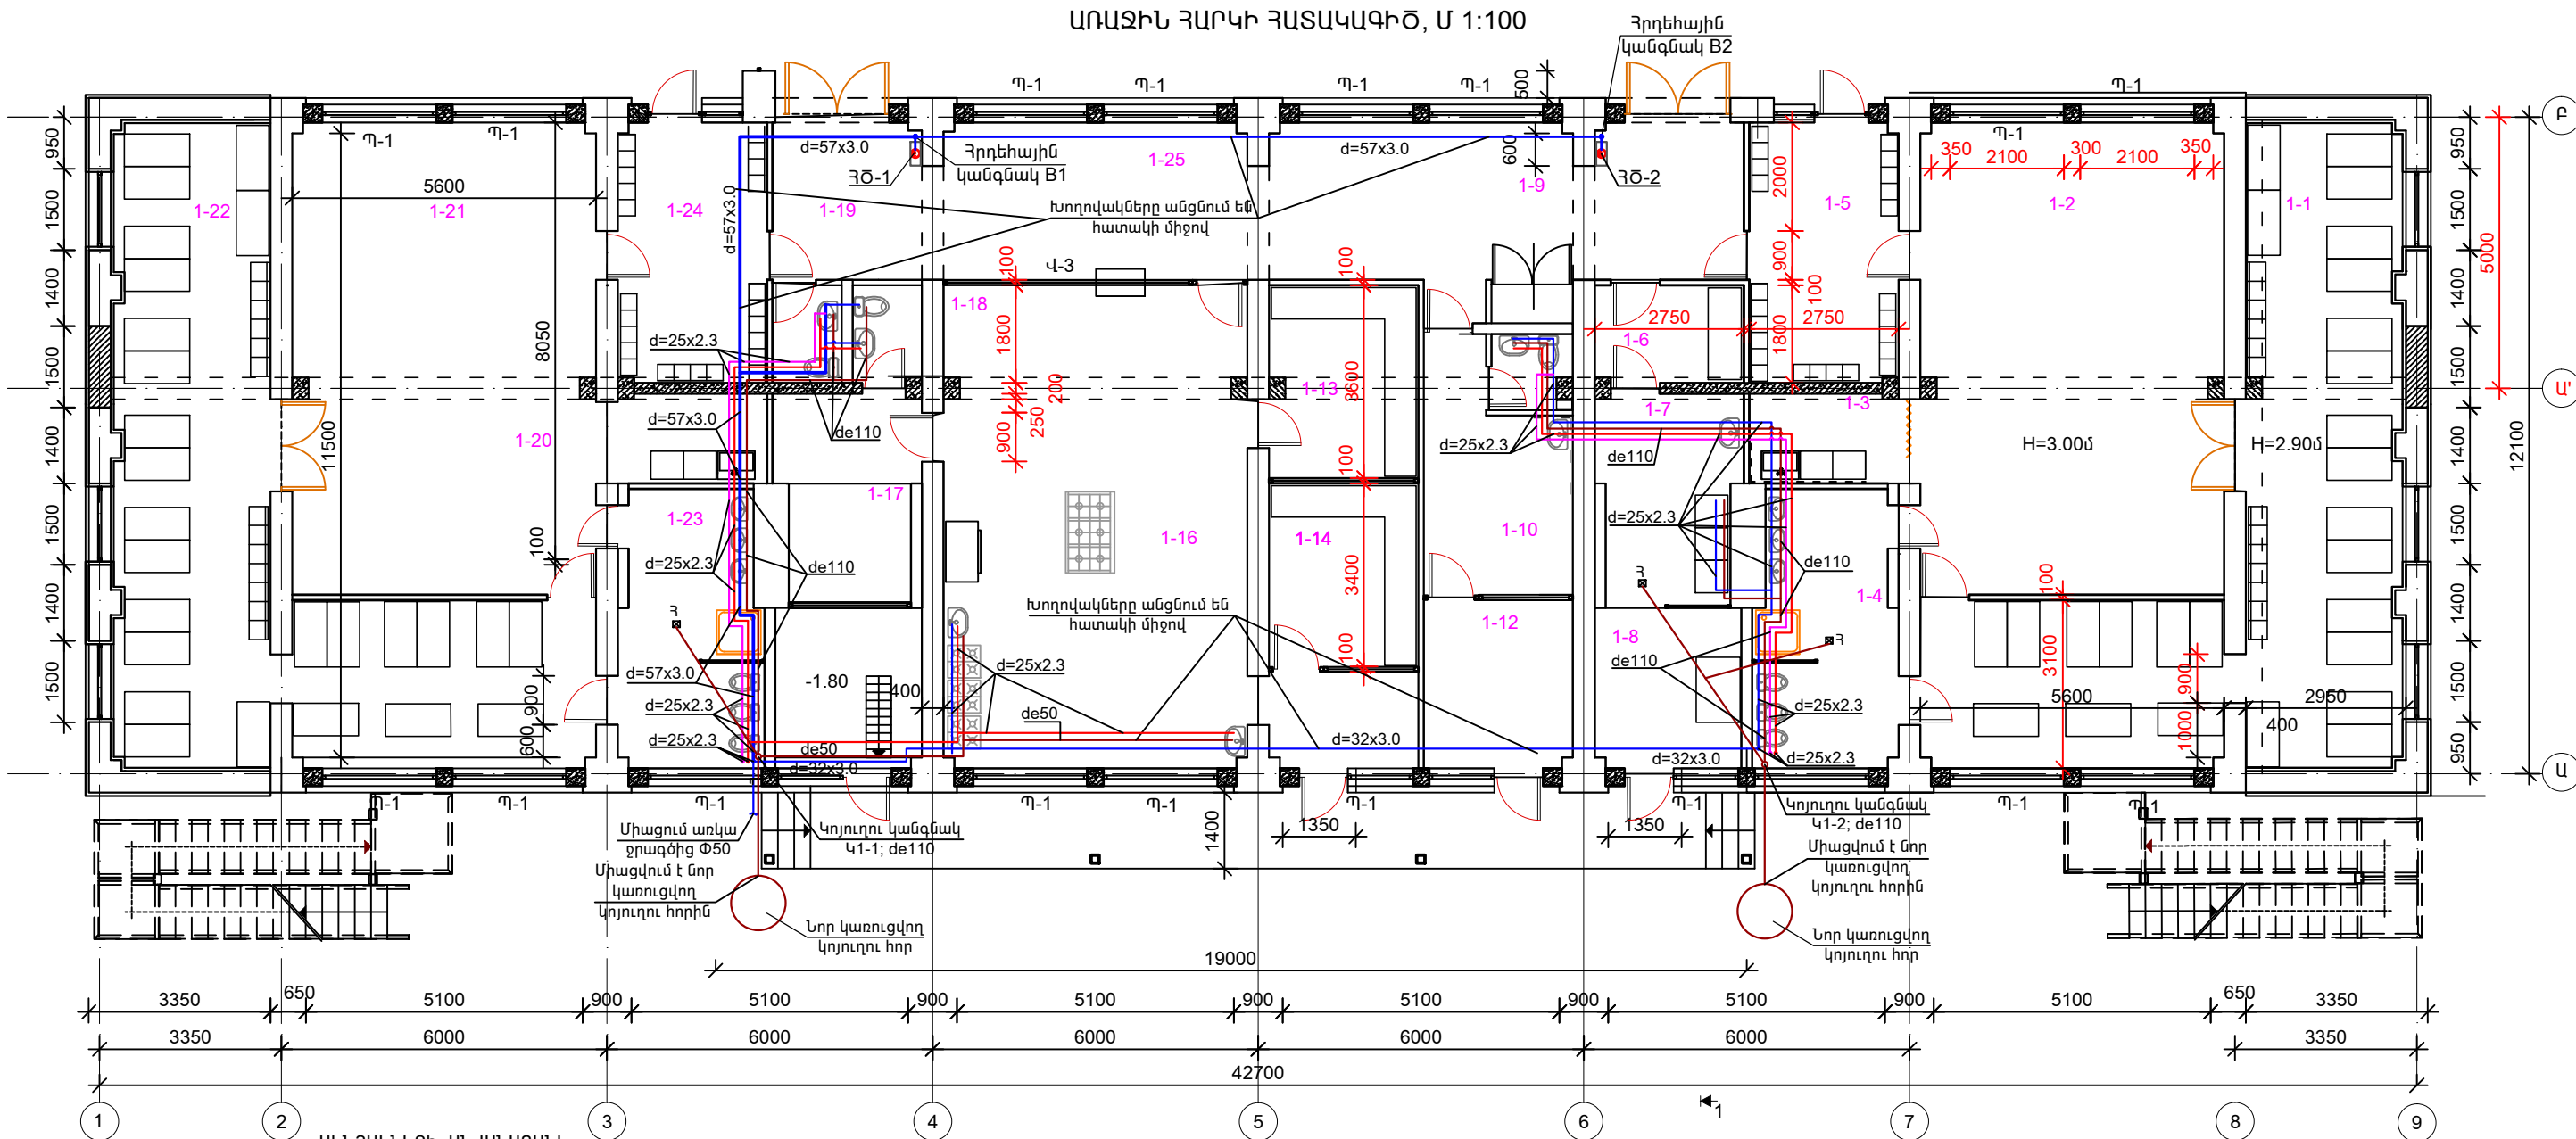

Հ/Հ	ՍԵՆՅԱԿՆԵՐԻ ԱՆՎԱՆՈՒՄԸ	S
1-1	ՆԱԶԱՐԱՆ	52.00
1-2	ԽՍԲԱԿԱՅԻՆ	49.50
1-3	ԲՈՒՖԵՏ	4.50
1-4	ՍԱՆ.ՀԱՆԳՈՒՅՑ	13.20
1-5	ՀԱՆԴԵՐՉԱՐԱՆ	13.50
1-6	ՆԱԽԱՄՈՒՏՔ	5.00
1-7	ԼՎԱՑԱՐԱՆ	10.00
1-8	ՀԱՐՈՂՈՒԿԻ ՍԵՆՅԱԿ	8.00
1-9	ԷԼ.ՎԱՐՋԱՆԱԿ	1.20
1-10	ԲՈՒԺԿԵՏ	11.00
1-11	ՍԱՆ.ՀԱՆԳՈՒՅՑ	2.00
1-12	ՄԵԿՈՒՄԱՐԱՆ	8.70
1-13	ՄՊԱՍԱԿԻ ԵՎ ՉՈՐ ՄԹԵՐՔԻ ՊԱՐԵՍ	10.00

1-14	ԲԱՆՋԱՐԵՂԵՆԻ ՊԱՐԵՍ	9.50
1-15	ՆԱԽԱՄՈՒՏՔ	5.00
1-16	ԽՈՂԱՆՈՑ	50.00
1-17	ԱՇԽԱՏՈՂՆԵՐԻ ՍԵՆՅԱԿ	9.50
1-18	ՍԱՆ.ՀԱՆԳՈՒՅՑ	2.30
1-19	ՍԱՆ.ՀԱՆԳՈՒՅՑ	2.30
1-20	ԲՈՒՖԵՏ	4.50
1-21	ԽՍԲԱԿԱՅԻՆ	49.50
1-22	ՆԱԶԱՐԱՆ	52.00
1-23	ՍԱՆ.ՀԱՆԳՈՒՅՑ	13.50
1-24	ՀԱՆԴԵՐՉԱՐԱՆ	12.70
1-25	ՄԻՋԱՆՑՔ	52.60
1-26	ՆԱԽԱՄՈՒՏՔ ԵՎ ԱՍԻՏՈՒՄԱՎԱՐԱԿ	33.00
1-27	ՆԵՐՔԻՆ ԲԱԿ	146.00

ՊԱՅՄԱՆԱԿԱՆ ՆՇԱՆՆԵՐ

- Կենցաղային կոյուղի
- Ջ1 Սառը ջրի խողովակ
- Խ3 Տաք ջրի խողովակ
- Փակված
- Տաք ջրի ցիրկուլացիոն խողովակ

ԳԼԽ. ՃԱՐՏ.	Ա.ՀՈՎԱՆՆԻՍՅԱՆ			ԿՈՏԱՅՔԻ ՄԱՐԶԻ ԱՐԴԱՅԱՆԻ ԹԻՎ 3 ՍԱՆԿԱՊԱՐՏԵԶԻ ՎԵՐԱԿԱՌՈՒՅՄԱՆ ՆԱԽԱԳԾԱՅԻՆ ԱՇԽԱՏԱՆՔՆԵՐԻ ԻՐԱԿԱՆՑՈՒՄ	TPD - 19 (TKQ - 08)	ՋԿ
ՆԳԸ	Լ.ԱՂԱՋԱՆՅԱՆ				ՓՈՒԼ	ԹԵՐԹ
ԲԱԺՆԻ ՊԵՏ	Գ.ԱՍՐԳԱՅԱՆ				Ա	2
ՆԱԽԱԳԾԵՑ	Բ. ՄԱՐՏՅԱՆ					6
				ԱՌԱՋԻՆ ՀԱՐԿԻ ՀԱՏԱԿԱԳԻԾ ՋԿ ՑԱՆՑԵՐՈՎ, Մ1:100	ՀԳԵՆ	