


ԵՐԿՐՈՐԴ ՀԱՐԿԻ ՀԱՏԱԿԱԳԻԾ, Մ 1:100

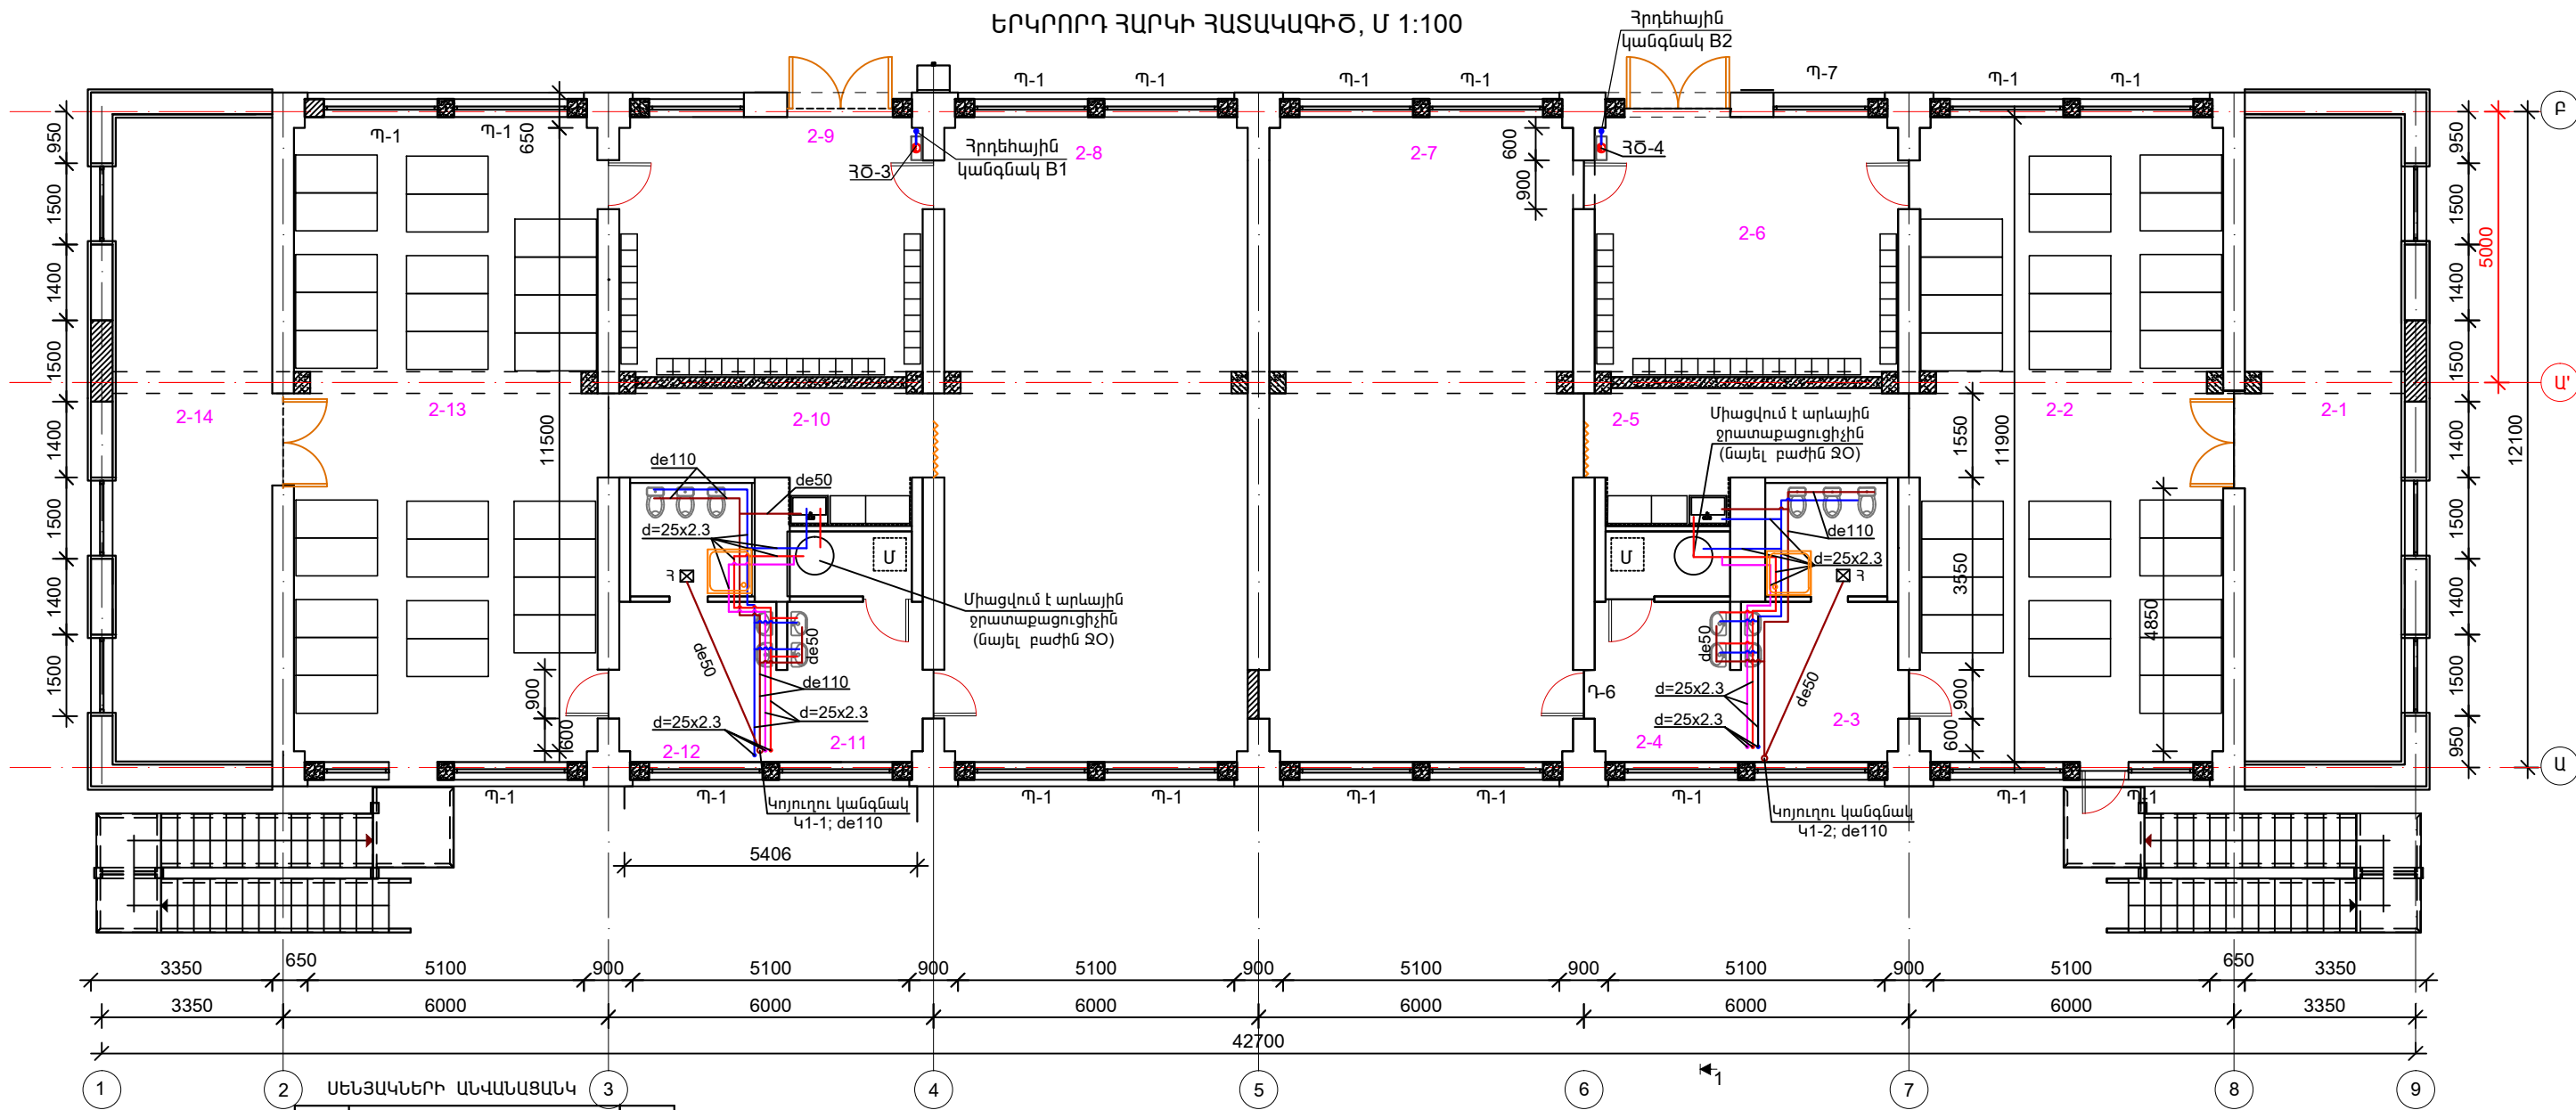

Հ/Հ	ՍԵՆՅԱԿՆԵՐԻ ԱՆՎԱՆՈՒՄԸ	S
2-1	ԽՄԲԱԿ	34.50
2-2	ՆԱԶԱՐԱՆ	67.40
2-3	ՍԱՆ.ՀԱՆԳՈՒՅՑ	24.00
2-4	ՕԺԱՆԴԱԿ ՍԵՆՅԱԿ	2.80
2-5	ԲՈՒՖԵՏ ԵՎ ՄԻՋԱՆԾՔ	11.90
2-6	ՀԱՆՐԱԵՐԶԱՐԱՆ	27.40
2-7	ԽՄԲԱԿԱՅԻՆ ՍԵՆՅԱԿ	67.00
2-8	ԽՄԲԱԿԱՅԻՆ ՍԵՆՅԱԿ	67.00
2-9	ՀԱՆՐԱԵՐԶԱՐԱՆ	27.40
2-10	ԲՈՒՖԵՏ ԵՎ ՄԻՋԱՆԾՔ	11.90
2-11	ՕԺԱՆԴԱԿ ՍԵՆՅԱԿ	2.80
2-12	ՍԱՆ.ՀԱՆԳՈՒՅՑ	24.00
2-13	ՆԱԶԱՐԱՆ	67.40
2-14	ԽՄԲԱԿ	34.50
2-15	ԱՍՏԻՃԱՆԱԿԱՆԴԱԿ	

ՊԱՅՄԱՆԱԿԱՆ ՆՇԱՆՆԵՐ

- Կենցաղային կոյուղի
- ՋԻ
- Սառ ջրի խողովակ
- Փակվան
- Սառ ջրի ցիրկուլացիոն խողովակ

ԳԼՆ. ՃԱՐՏ.	Ա.ՀՈՎԱՆՆԻՍՅԱՆ			ԿՈՏԱՅՔԻ ՄԱՐԶԻ ԱՐԴԱՅԱՆԻ ԹԻՎ 3 ՍԱՆԿԱՊԱՐՏԵԶԻ ՎԵՐԱԿԱՌՈՒՅՄԱՆ ՆԱԽԱԳԾԱՅԻՆ ԱՇԽԱՏԱՆՔՆԵՐԻ ԻՐԱՎԱՆՑՈՒՄ	TPD - 19 (TKQ - 08)	ՁԿ
ՆԳԶ	Լ.ԱՂԱՋԱՆՅԱՆ				ՓՈՒԼ	ԹԵՐԹ
ԲԱԺՆԻ ՊԵՏ	Գ.ՍԱՐԳՍՅԱՆ				Ա	3
ՆԱԽԱԳԾԵՑ	Բ. ՄԱՐՏԶՅԱՆ					6
				ԵՐԿՐՈՐԴ ՀԱՐԿԻ ՀԱՏԱԿԱԳԻԾ ՁԿ ՑԱՆՑԵՐՈՎ, Մ1:100		