



ՏԱՔ ՋՐԻ ՍՏԱՑՄԱՆ ԱՐԵՎԱՅԻՆ ՀԱՄԱԿԱՐԳԻ ԱՇԽԱՏԱՆՔԱՅԻՆ ԾԱԿԱԼ

N Գ/Գ	ԱՆՎԱՆՈՒՄ	ՉԱՓԸ	ՉԱՓՄԱՆ ՄԻԱՎՈՐ	ՔԱՆԱԿ
1	ԱՐԵՎԱՅԻՆ ՎԱԿՈՒՄԱՅԻՆ ԿՈԼԵԿՏՈՐՆԵՐ		ՀԱՏ	4
2	ՏԱՔ ՋՐԻ ՃՆՇՈՒՄԱՅԻՆ ԿՈՒՏԱԿՄԱՆ ԲԱՔ 300L, 1.5 ԿՎՏ ԷԼԵԿՏՐԱԿԱՆ ՏԱՔԱՑՈՒՑԻՉՈՎ ԵՎ ՋԵՐՄԱՓՈԽԱՆԱԿԻՉՈՎ		ՀԱՏ	2
3	ԱՆՏԻՖՐԻԶԻ ՇՐՋԱՆԱՌՈՒԹՅԱՆ ՊՈՄՊԱՅԻՆ ԲԼՈԿ ԱՎՏՈՄԱՏ ԿԱՌԱՎԱՐՄԱՆ ՀԱՄԱԿԱՐԳՈՎ (ԿՈՆՏՐՈԼԵՐ)		ՀԱՏ	2
4	ՕԴԻ ՀԵՌԱՑՄԱՆ ԿԱՓՈՒՅՐԻ ԿՈՄՊԼԵԿՏ		ՀԱՏ	2
5	ՄԵՍԲՐԱՆԱՅԻՆ ԸՆԴԱՐՁԱԿԻՉ ԲԱՔ 12L		ՀԱՏ	4
6	ԵՌԱՔԱՅԼ ՓԱԿԱՆ d=20		ՀԱՏ	2
7	ՏԱՔ ՋՐԻ ՇՐՋԱՆԱՌՈՒԹՅԱՆ ՊՈՄՊ G=150L/ՐՈՊԵ, H=5Մ		ՀԱՏ	2
8	ԱՆՏԻՖՐԻԶ		L	70
9	ՊՂՆՁԵ ԽՈՂՈՎԱԿՆԵՐ d=15		ՊՄ	60
10	ՊՂՆՁԵ ԽՈՂՈՎԱԿՆԵՐ d=20		ՊՄ	70
11	ՊՂՆՁԵ ԽՈՂՈՎԱԿՆԵՐԻ ՌԵՏԻՆԵ ՄԵԿՈՒՄԱՑՈՒՄ d=15, d=20		ՊՄ	130
12	ՊՈԼԻՊՐՈՊԻԼԵՆԵ ԽՈՂՈՎԱԿ d=25/ d=20		ՊՄ	10/10
13	ՓԱԿԱՆ d=20		ՀԱՏ	4
14	ՓԱԿԱՆ d=15		ՀԱՏ	4
15	ՀԵՏԱԴԱՐՁ ՓԱԿԱՆ d=15		ՀԱՏ	2
16	ԴԱՏԱՐԿՄԱՆ ՓԱԿԱՆ d=15		ՀԱՏ	6

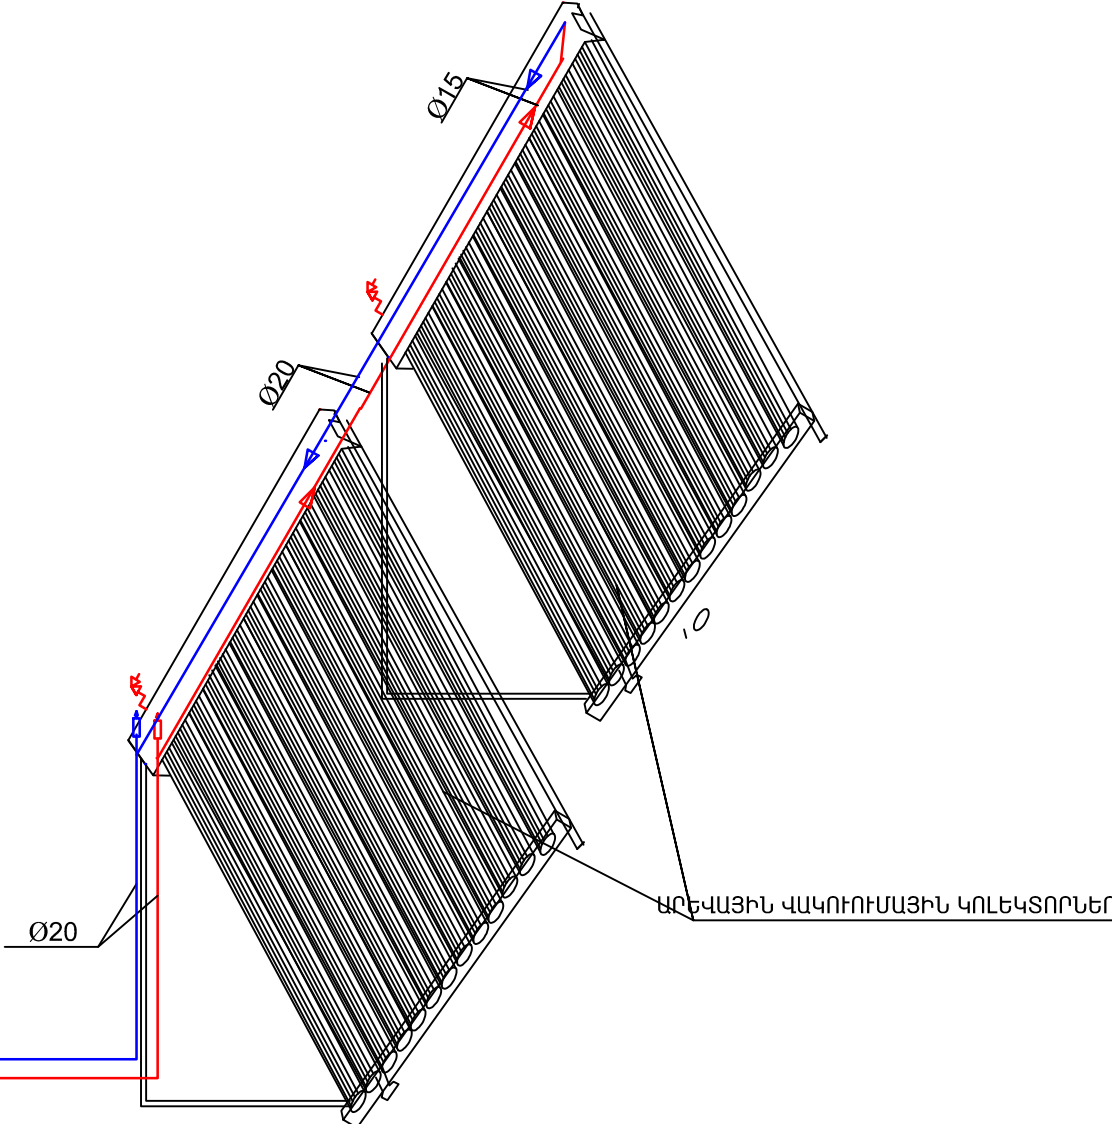

ԱՆՏԻՖՐԻԶԻ ՇՐՋԱՆԱՌՈՒԹՅԱՆ ԿՈՆՏՐՈԼԵՐ

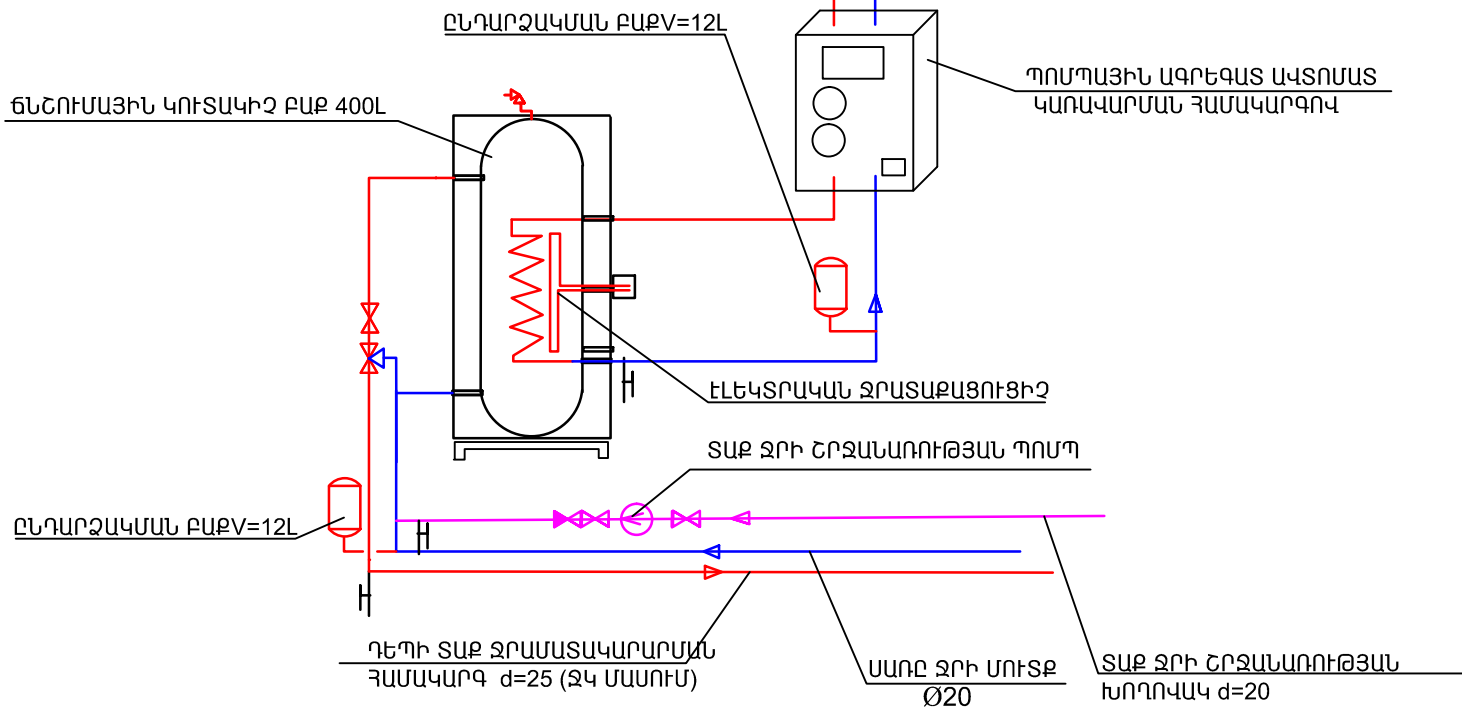

ԲԱՑԱՏՐԱԳԻՐ

ՇԵՆՔԻ ՏԱՔ ՋՐԻ ՊԱՀԱՆՋԸ ԲԱՎԱՐԱՐԵԼՈՒ ՀԱՄԱՐ ՏԱՆԻՔՈՒՄ ՏԵՂԱԴՐՎՈՒՄ ԵՆ ՉՈՐՍ ՀԱՏ 4Մ² ՏԱՔԱՑՄԱՆ ՄԱԿԵՐԵՍՈՎ ԱՐԵՎԱՅԻՆ ՎԱԿՈՒՄԱՅԻՆ ԿՈԼԵԿՏՈՐՆԵՐ: ԿՈԼԵԿՏՈՐՆԵՐՈՒՄ ՇՐՋԱՆԱՌՈՒԹՅՈՒՆ ԿԱՏԱՐՈՂ ՋԵՐՄԱՏԱՐԸ ՀԱՆԴԻՍԱՆՈՒՄ Է ԱՆՏԻՖՐԻԶԸ: ՋԵՐՄԱՏԱՐԻ ՇՐՋԱՆԱՌՈՒԹՅՈՒՆԸ ԿԱՏԱՐՎՈՒՄ Է ԱՎՏՈՄԱՏ ԿԱՌԱՎԱՐՄԱՆ ՀԱՄԱԿԱՐԳԻՆ ՄԻԱՑՎՈՂ ՊՈՄՊԱՅԻՆ ԱԳՐԵԳԱՏՈՎ: ՋԵՐՄԱՏԱՐԸ ՇՐՋԱՆԱՌՈՒԹՅՈՒՆ Է ԿԱՏԱՐՈՒՄ ՃՆՇՈՒՄԱՅԻՆ ԲԱՔՈՒՄ ՏԵՂԱԴՐՎՈՂ ՋԵՐՄԱՓՈԽԱՆԱԿԻՉՈՎ, ՈՐԸ ՏԱՔԱՑՆՈՒՄ Է ՏԱՔ ՋՐԱՄԱՏԱԿԱՐԱՐՄԱՆ ՀԱՄԱՐ ՊԱՀԱՆՋՎՈՂ ՋՈՒՐԸ: ԱՐԵՎԻ ԲԱՑԱԿԱՑՈՒԹՅԱՆ ԺԱՄԱՆԱԿ ԲԱՔՈՒՄ ՋԵՐՄԱՍՏԻՃԱՆԻ ԱՆԿՄԱՆ ԴԵՊԵՐՈՒՄ ԱՎՏՈՄԱՏ ՄԻԱՆՈՒՄ Է ԷԼԵԿՏՐԱՏԱՔԱՑՈՒՑԻՉԸ:

				ԿՈՏԱՅՔԻ ՄԱՐԶԻ ԱՐԻՎՅԱՆԻ ԹԻՎ 3 ՄԱՆԿԱՊԱՐՏԵԶԻ ՎԵՐԱԿԱՌՈՒՑՄԱՆ ՆԱԽԱԳԾԱՅԻՆ ԱՇԽԱՏԱՆՔՆԵՐԻ ԻՐԱԿԱՆՑՈՒՄ	TPD - 19 (TKQ - 08)		20
ԳԼԽ. ՃԱՐՏ. Ա. ՀՈՎՀԱՆՆԻՍՅԱՆ					ՓՈՒԼ	ԹԵՐԹ	ԹԵՐԹԵՐ
ՆԳՃ	Լ. ԱՂԱՋԱՆՅԱՆ				Ա	10	10
ԲԱԺԻ ՊԵՏ	Լ. ԱՂԱՋԱՆՅԱՆ			ՏԱՔ ՋՐԻ ՍՏԱՑՄԱՆ ԱՐԵՎԱՅԻՆ ՀԱՄԱԿԱՐԳԻ ՄԻՆԵՄԱ			
ԳԼԽ. ՄԱՍՆ.	Ա. ՀԱԿՈՔՅԱՆ						