


ԴՅ-1, ԴՅ-2, ԴՅ-3, ԴՅ-4, ԴՅ-5, ԴՅ-6, ԴՅ-7 ԴԻՏԱՅՈՐԵՐԻ ՄԱՍՆԱԳԻՐ

	Հորի խորությունը, մ	Հորի տրամագիծը D(մմ)	Առվակի խորությունը (մմ)	Հորի բանվորական բարձրությունը (մմ)	Ն յ ու լ թ ի ծ ա խ ս ը											
					Հատակը	Բանվորական մաս						Ծածկի սալ	Բետոնի ծավալը մ³	Մտոցի տեսակը	Ելարան, կգ	Ամրանի ծախսը, կգ
Առվակի բետոնի ծավալը (մ³)	Հավաքովի ե/բ էլեմենտներ 3.900-3 թողարկ 7															
KLД-10	KL 10-9a	KL 10-6	KL 10-3	KLՕ-1	KLՕ-3	П1-10-1										
4	5	6	7	8	9	10	11	12	13	14	15	16	17	18	19	
-2	1.20	1000	200	900	0.36	1	1	-	-	1	-	1	0.89	П	-	37.90
1-3	1.50	1000	300	1200	0.45	1	1	-	1	1	-	1	1.06	П	-	40.70
-2	1.20	1000	200	900	0.36	1	1	-	-	1	-	1	0.89	П	-	37.90
-3	1.50	1000	200	1200	0.36	1	1	-	1	1	-	1	0.97	П	-	40.70
1-3	1.50	1000	300	1200	0.45	1	1	-	1	1	-	1	1.06	П	-	40.70
-2	1.20	1000	200	900	0.36	1	1	-	-	1	-	1	0.89	П	-	37.90
-19	2.00	1000	400	1500	0.55	1	1	1	-	-	1	-	1.97	T	15.4	135.8

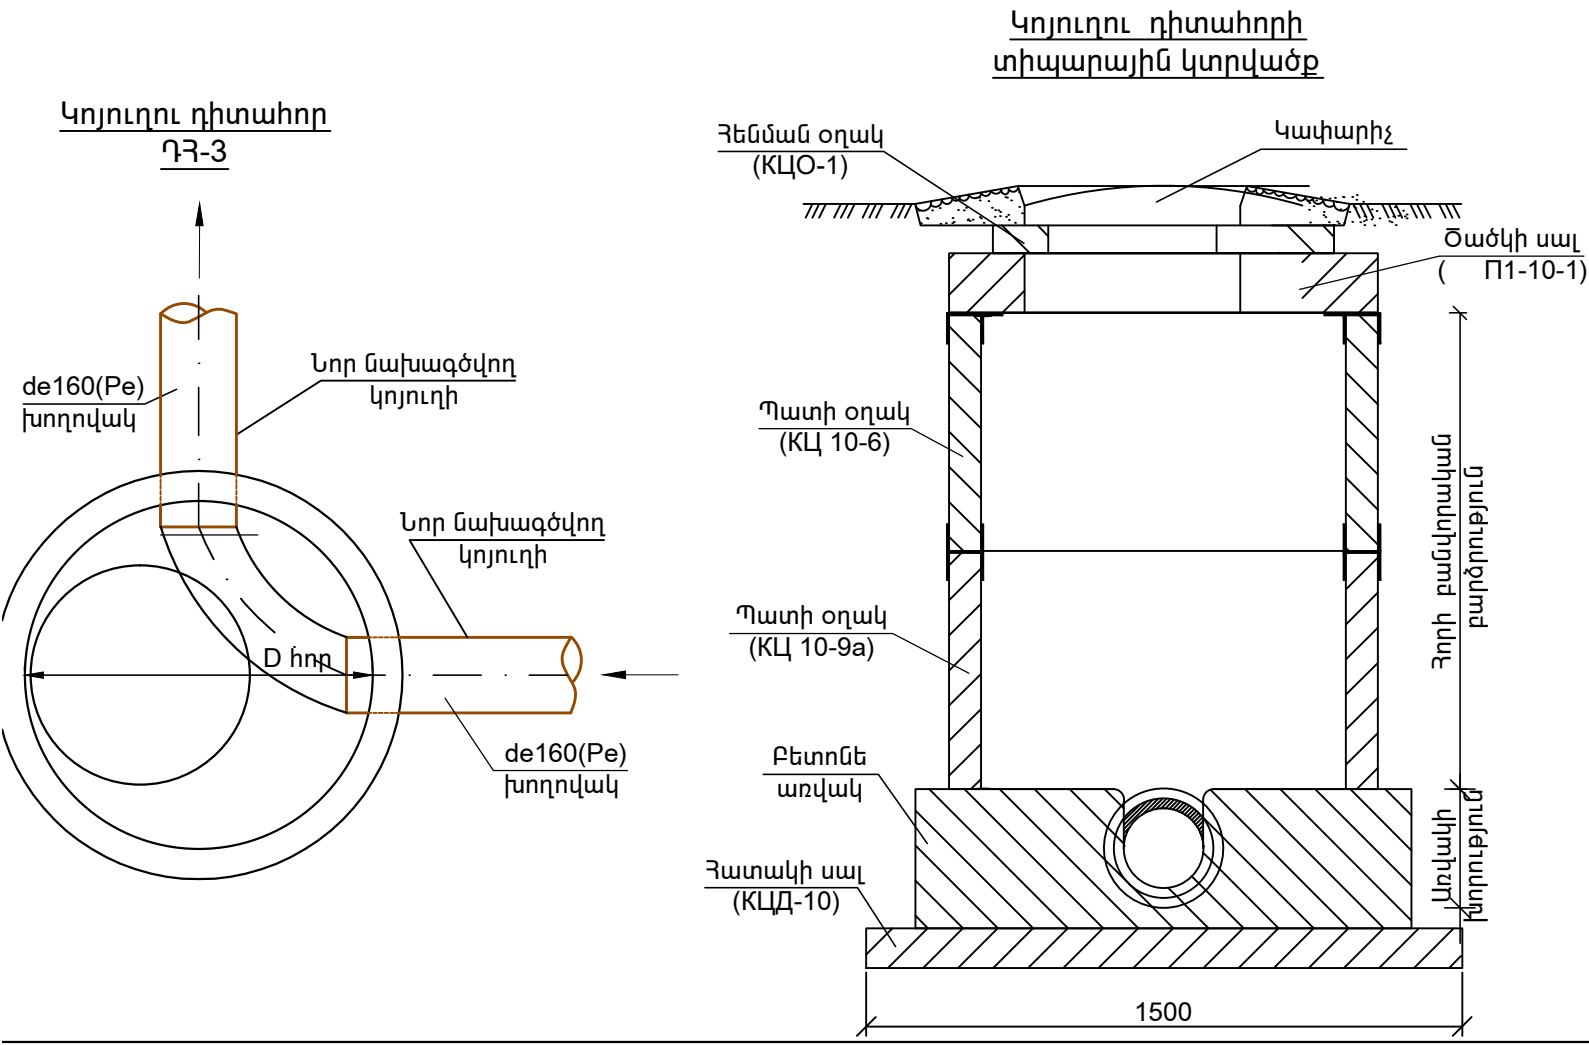

Արտաքին կոյուղու համակարգի աշխատանքային ծավալներ

Հ/Հ	Ա Ն Վ Ա Ն ՈՒ Մ	Չափման միավոր	Քանակը	Ծանոթ.
1	2	3	4	5
Հողային աշխատանքներ				
1	Ասֆալտբետոնե ծածկույթի կտրում , քանդում հարվածահար մուրճով (71.0մ <sup>2</sup> )	մ <sup>3</sup>	7.0	
2	Խրամուղու մշակում III կարգի գրունտներում, բարձելով ա/մ և տեղափոխելով 5.0կմ	մ <sup>3</sup>	23.0	
3	Խրամուղու մշակում III կարգի գրունտներում, կողալիցքով	մ <sup>3</sup>	61.0	
4	Խրամուղու լրամշակում III կարգի գրունտներում, ձեռքով, կողալիցքով	մ <sup>3</sup>	2.0	
5	Ավազի նախապատրաստական շերտի իրականացում h=10սմ հաստությամբ	մ <sup>3</sup>	7.0	
6	Ավազի պաշտպանիչ շերտի իրականացում	մ <sup>3</sup>	22.0	
7	Խրամուղու ետլիցք, կողալիցքի մշակված գրունտներից՝ տոփանումով	մ <sup>3</sup>	61.0	
8	Խրամուղու ետլիցք ձեռքով, կողալիցքի մշակված գրունտներից՝ տոփանումով	մ <sup>3</sup>	2.0	
Տեխնոլոգիական աշխատանքներ				
1	Պոլիէթիլենային կոյուղու խողովակ de160	գծմ	102.0	
2	Պոլիէթիլենե de160 խողովակների փորձարկում	գծմ	102.0	
3	Միացում նոր կառուցվող կոյուղու դիտահորին	տեղ	1	
4	Կոյուղու դիտահորեր ( ԴՅ-1, ԴՅ-2, ԴՅ-3, ԴՅ-4, ԴՅ-5, ԴՅ-6., ԴՅ-7)	կոմպ.	7	
Ապամոնտաժման աշխատանքներ				
1	Առկա կոյուղու խողովակների ապամոնտաժում	գծմ	102.0	
2	Առկա կոյուղու դիտահորերի ապամոնտաժում	կոմպ.	6	

ԳԼԽ. ՃԱՐՏ.	Ա.ՀՈՎՀԱՆՆԻՍՅԱՆ			ԿՈՏԱՅՔԻ ՄԱՐԶԻ ԱՔՈՎՅԱՆԻ ԹԻՎ 3 ՄԱՆԿԱՊԱՐՏԵԶԻ ՎԵՐԱԿԱՌՈՒՑՄԱՆ ՆԱԽԱԳԾԱՅԻՆ ԱՇԽԱՏԱՆՔՆԵՐԻ ԻՐԱԿԱՆՑՈՒՄ	TPD - 19 (TKQ - 08)		ԱԶԿ
ԲԱԺՆԻ ՊԵՏ	Գ.ՍԱՐԳՍՅԱՆ				ՓՈՒԼ	ԹԵՐԹ	ԹԵՐԹԵՐ
ՆԱԽԱԳԾԵՑ	Ա.ԽԱՉԱՏՐՅԱՆ			ԱՐՏԱՔԻՆ ԿՈՅՈՒՂՈՒ ԱՇԽԱՏԱՆՔԱՅԻՆ ԾԱՎԱԼՆԵՐ ԿՈՅՈՒՂՈՒ ԴԻՏԱՅՈՐԵՐ ԴՅ-1, ԴՅ-2, ԴՅ-3, ԴՅ-4, ԴՅ-5, ԴՅ-6, ԴՅ-7 ՄԱՍՆԱԳԻՐ	Ա	1	3