

Ե
Ր
Ե
Վ
Ա
Ն

2
0
1
7

ԹԱԻՐՈՎ ԳՅՈՒՂԻ ՄԻՋՆԱԿԱՐԳ ԴՊՐՈՑԻ ՇԵՆՔԻ
ՎԵՐԱՆՈՐՈՂՄԱՆ ՆԱԽԱԳԻԾ /ԼՐԱՄՆԱԿՈՒՄ/

m i n d

ՀԱՏՈՐ 1

ՆԱԽԱԳԾՈՂ՝ «ՎԱ-ՄԱՅՆԴ» ՍՊԸ
ՊԱՏՎԻՐԱՏՈՒՄ՝ ՀՀ ՔԱՂԱՔԱՇԻՆՈՒԹՅԱՆ ՆԱԽԱՐԱՐՈՒԹՅՈՒՆ
ՀԱՍՑԵ՝ ՀՀ, ԱՐՄԱՎԻՐԻ ՄԱՐԶ, ԳՅՈՒՂ ՓԱՐԱՔԱՐ-ԹԱԻՐՈՎ,
ՄԻՋՆԱԿԱՐԳ ԴՊՐՈՑԻ ՇԵՆՔ



ՀԱՅԱՍՏԱՆԻ ՀԱՆՐԱՊԵՏՈՒԹՅՈՒՆ
ՔԱՂԱՔԱՇԻՆՈՒԹՅԱՆ ՆԱԽԱՐԱՐՈՒԹՅՈՒՆ

ԱԻՅԵՆՔԻԱ

15731

(իջեմզայի համար)
ՔԱՂԱՔԱՇԻՆԱԿԱՆ ՓԱՍՏԱԹԱԹԵՐԻ ՄՇԱԿՈՒՄ ԵՎ ՓՈՐՁԱՔՆՆՈՒԹՅՈՒՆ
(ԲԱՑԱՌՈՒԹՅԱՄԲ ՇԻՆԱՐԱՐՈՒԹՅԱՆ ԹՈՒՅԼՏՎՈՒԹՅՈՒՆ ԶՊԱԿԱՆՋՎՈՂ ԱՇԽԱՏԱՆՔՆԵՐԻ)

(գործունեության տեսակը)

Տրված է «01 ՕԳՈՍՏՈՍԻ 2013թ.» «ՎԱՄԱՅՆԴ» ՍՊԸ Բ. ԵՐԵՎԱՆ, ՍՈՒՆԴՈՒԿՅԱՆ Փ., 13 Շ., ԲՆ. 18

((իջեմզիան տալու ամսաթիվը, իրավաբանական անձի անվանումն ու գտնվելու վայրը,
իսկ անհատ ձեռնարկատիրոջ համար՝ ազգանունը, անունն ու բնակության վայրը)

Պատվիրատու՝ ՀՀ քաղաքաշինության նախարարություն

ՀՀ Արմավիրի մարզի Թաիրով գյուղի միջնակարգ դպրոցի շենքի վերանորոգման նախագիծ
Գործողության ժամկետը՝ ՀՀ Արմավիրի մարզ, գյուղ Փարաքար-Թաիրով, միջնակարգ դպրոցի շենք

ՀՀ ՔԱՂԱՔԱՇԻՆՈՒԹՅԱՆ ՆԱԽԱՐԱՐ

(ստորագրություն)

Ս. ԹԱՂԵՎՈՍՅԱՆ

(անուն, ազգանուն)

Կ.Տ.



ՀԱՅԱՍՏԱՆԻ ՀԱՆՐԱՊԵՏՈՒԹՅՈՒՆ
ՔԱՂԱՔԱՇԻՆՈՒԹՅԱՆ ՆԱԽԱՐԱՐՈՒԹՅՈՒՆ
Լ Ի Ց Ե Ն Զ Ի Ա Յ Ի Ն Ե Ր Դ Ի Ր

N 15731 - 01

(լիցենզիայի և ներդիրի համարները)

«ՎԱՄԱՅՆԴ» ՍՊԸ

(կազմակերպության անվանումը և մասնագետի անձնագրային տվյալները)

ՀԱՅԿ ԶԱՔԱՐԻ ՎԱՐԴԱՆՅԱՆ AN 0387493, ՈԱՖԱՅԵԼ ԲՈՐԻՍԻ ԶԹՅԱՆ AE 0541610

(կազմակերպության անվանումը և մասնագետի անձնագրային տվյալները)

ՔԱՂԱՔԱՇԻՆԱԿԱՆ ՓԱՍՏԱԹՂԹԵՐԻ ՄՇԱԿՈՒՄ ԵՎ ՓՈՐՁԱՔՆՆՈՒԹՅՈՒՆ՝ ԲՆԱԿԵԼԻ, ՀԱՍԱՐԱԿԱԿԱՆ ԵՎ ԱՐՏԱԴՐԱԿԱՆ

(գործունեության ոլորտը)

Պատվիրատու՝ ՀՀ քաղաքաշինության նախարարություն

01.08.2013թ.

ՀՀ Արմավիրի մարզի Թաիրով գյուղի միջնակարգ դպրոցի շենքի վերանորոգման նախագիծ
ՀՀ Արմավիրի մարզ, գյուղ Փարաքար-Թաիրով, միջնակարգ դպրոցի շենք

ԳՈՐԾՈՒՆԵՈՒԹՅԱՆ ԺԱՄԿԵՏԸ՝

ԱՆԺԱՄԿԵՏ

ՀՀ ՔԱՂԱՔԱՇԻՆՈՒԹՅԱՆ ՆԱԽԱՐԱՐ՝



Ս. ԹԱՐԵՎՈՍՅԱՆ

(անուն ազգանուն)

Ներդիրը վավերական է լիցենզիայի առկայության դեպքում



ՀԱՅԱՍՏԱՆԻ ՀԱՆՐԱՊԵՏՈՒԹՅՈՒՆ
ՔԱՂԱՔԱՇԻՆՈՒԹՅԱՆ ՆԱԽԱՐԱՐՈՒԹՅՈՒՆ
Լ Ի Ց Ե Ն Ձ Ի Ա Յ Ի Ն Ե Ր Դ Ի Ր

N 15731 - 03

(լիցենզիայի և ներդիրի համարները)

«ՎԱ-ՄԱՅՆԴ» ՍՊԸ

(կազմակերպության անվանումը և մասնագետի անձնագրային տվյալները)

ՀԱՄԼԵՏ ՊԱՐԳԵՎԻ ԱՆԴՐԵԱՍՅԱՆ AN 0766780

(կազմակերպության անվանումը և մասնագետի անձնագրային տվյալները)

ՔԱՂԱՔԱՇԻՆԱԿԱՆ ՓԱՍՏԱԹՂԹԵՐԻ ՄՇԱԿՈՒՄ ԵՎ ՓՈՐՁԱՔՆՆՈՒԹՅՈՒՆ՝ ՀԻՂՈՏԵԽՆԻԿԱԿԱՆ

(գործունեության ոլորտը) Պատվիրատու՝ ՀՀ քաղաքաշինության նախարարություն

14.03.2016թ.

ՀՀ Արմավիրի մարզի Թալիշ գյուղի միջնակարգ դպրոցի շենքի վերանորոգման նախագիծ
ՀՀ Արմավիրի մարզ, գյուղ Փարաքար-Թաիրով, միջնակարգ դպրոցի շենք

ԳՈՐԾՈՒՆԵՈՒԹՅԱՆ ԺԱՄԿԵՏԸ՝

ԱՆԺԱՄԿԵՏ

ՀՀ ՔԱՂԱՔԱՇԻՆՈՒԹՅԱՆ ՆԱԽԱՐԱՐ՝



(ստորագրությունը)

Ն. ՍԱՐԳՍՅԱՆ

(անուն ազգանուն)

Ներդիրը վավերական է լիցենզիայի առկայության դեպքում



ՀԱՅԱՍՏԱՆԻ ՀԱՆՐԱՊԵՏՈՒԹՅՈՒՆ
ՔԱՂԱՔԱՇԻՆՈՒԹՅԱՆ ՆԱԽԱՐԱՐՈՒԹՅՈՒՆ
Լ Ի Ց Ե Ն Ձ Ի Ա Յ Ի Ն Ե Ր Դ Ի Ր

N 15731 - 04

(լիցենզիայի և ներդիրի համարները)

«ՎԱ-ՄԱՅՆԴ» ՍՊԸ

(կազմակերպության անվանումը և մասնագետի անձնագրային տվյալները)

ԿԱՐԻՆԵ ԶԱՎԵՆԻ ՍԱՐԴԱՐՅԱՆ AM 0614893, ԿԱՌԵՆ ՎԱՂԱՐՇԱԿԻ ՇԱՔԱՐՅԱՆ AM 0369534

(կազմակերպության անվանումը և մասնագետի անձնագրային տվյալները)

ՔԱՂԱՔԱՇԻՆԱԿԱՆ ՓԱՍՏԱԹՂԹԵՐԻ ՄՇԱԿՈՒՄ ԵՎ ՓՈՐՁԱՔՆՆՈՒԹՅՈՒՆ՝ ԷՆԵՐԳԵՏԻԿ

(զործունեության տեսակը) Պատվիրատու՝ ՀՀ քաղաքաշինության նախարարություն

14.03.2016թ.

ՀՀ Արմավիրի մարզի Թաիրով գյուղի միջնակարգ դպրոցի շենքի վերանորոգման նախագիծ
ՀՀ, Արմավիրի մարզ, գյուղ Փարաքար-Թաիրով, միջնակարգ դպրոցի շենք

ԳՈՐԾՈՒՆԵՈՒԹՅԱՆ ԺԱՄԿԵՏԸ՝

ԱՆԺԱՄԿԵՏ

ՀՀ ՔԱՂԱՔԱՇԻՆՈՒԹՅԱՆ ՆԱԽԱՐԱՐ՝


(ստորագրությունը)


Ն. ՍԱՐԳՍՅԱՆ



(անուն ազգանուն)


Ներդիրը վավերական է լիցենզիայի առկայության դեպքում



ՀԱՓԱԳՐՈՒԹՅՈՒՆ

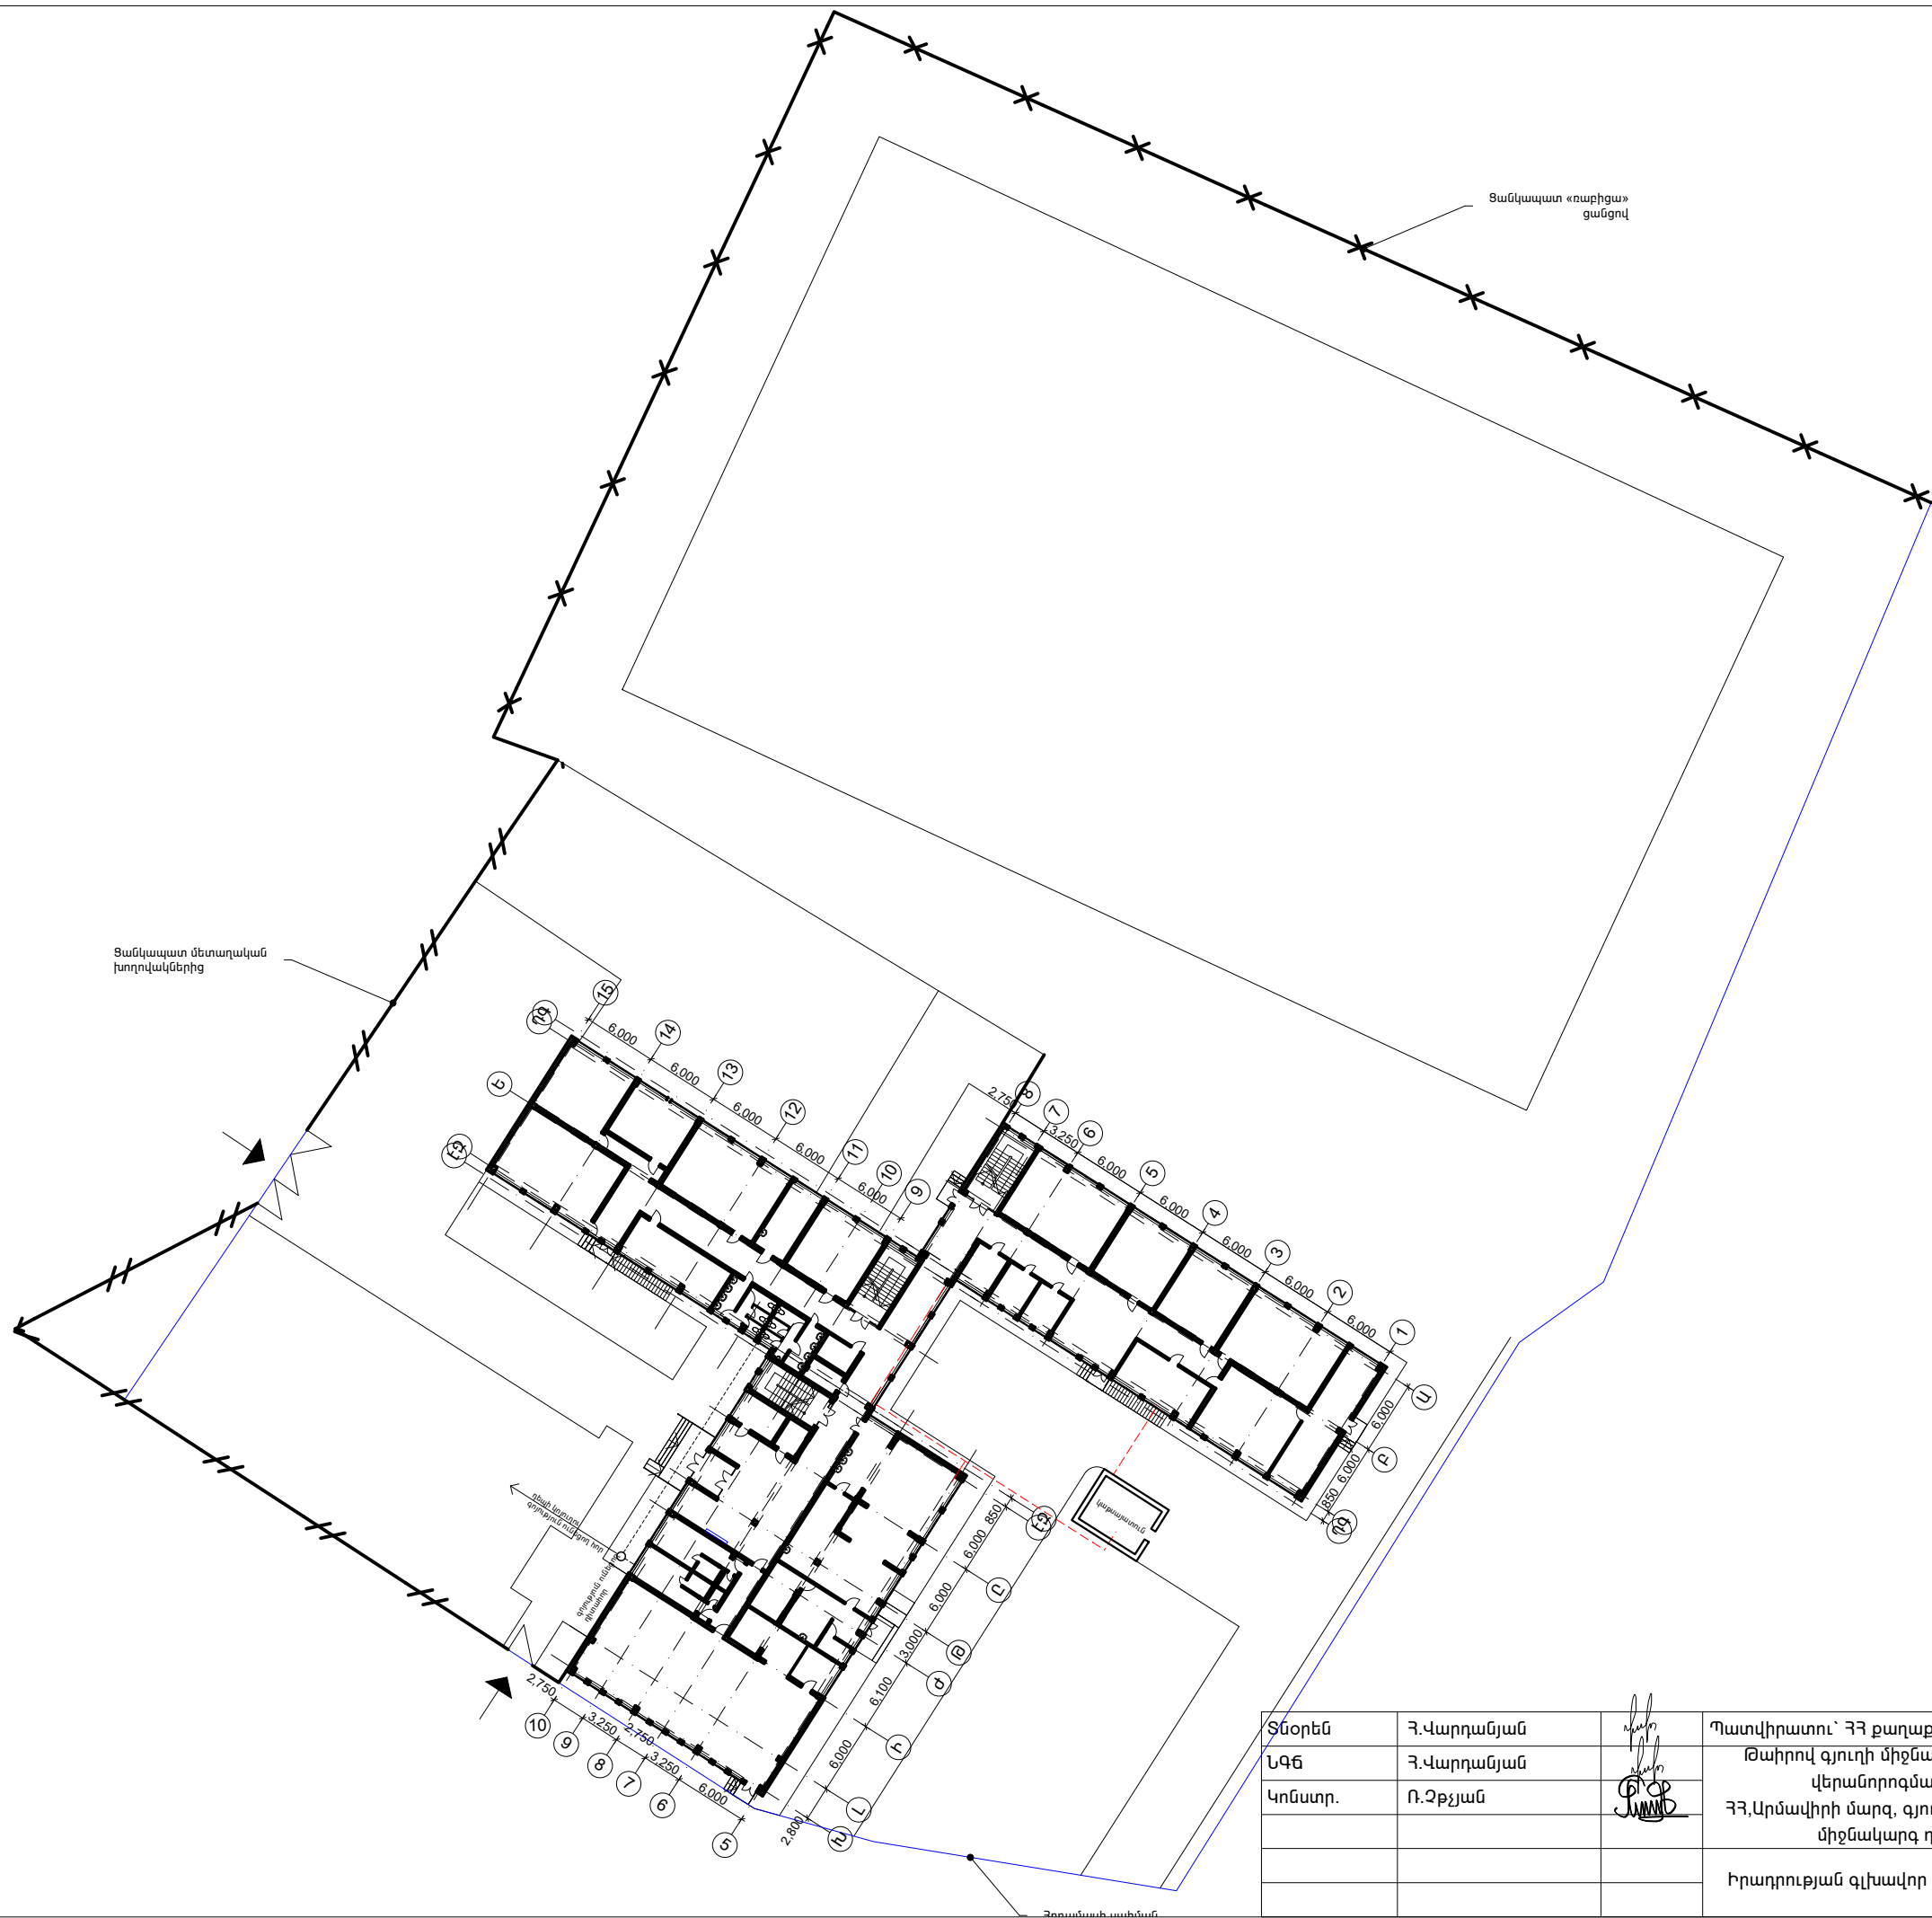




Տնօրեն	Հ.Վարդանյան		Պատվիրատու՝ ՀՀ քաղաքաշինության նախարարություն				ՄԱԿՆԻՇ-2	
ԼԳՑ	Հ.Վարդանյան		Թափրով գյուղի միջնակարգ դպրոցի շենքի վերանորոգման նախագիծ, ՀՀ, Արմավիրի մարզ, գյուղ Փարաքար-Թափրով, միջնակարգ դպրոցի շենք	ՓՈՒԼ	ԹԵՐԹ	ԹԵՐԹԵՐ		
Կոնստր.	Ռ.Զբչյան			Ա Ն	01	36		
				Իրադրության գլխավոր հատակագիծ Մ 1:500			«ՎԱ-ՄԱՅՆԴ» ՍՊԸ Լիցենզիա 15731	

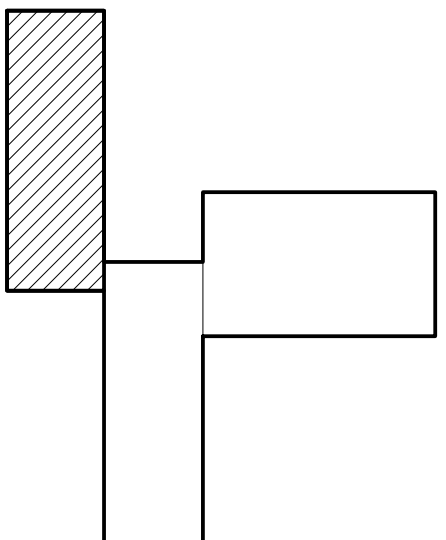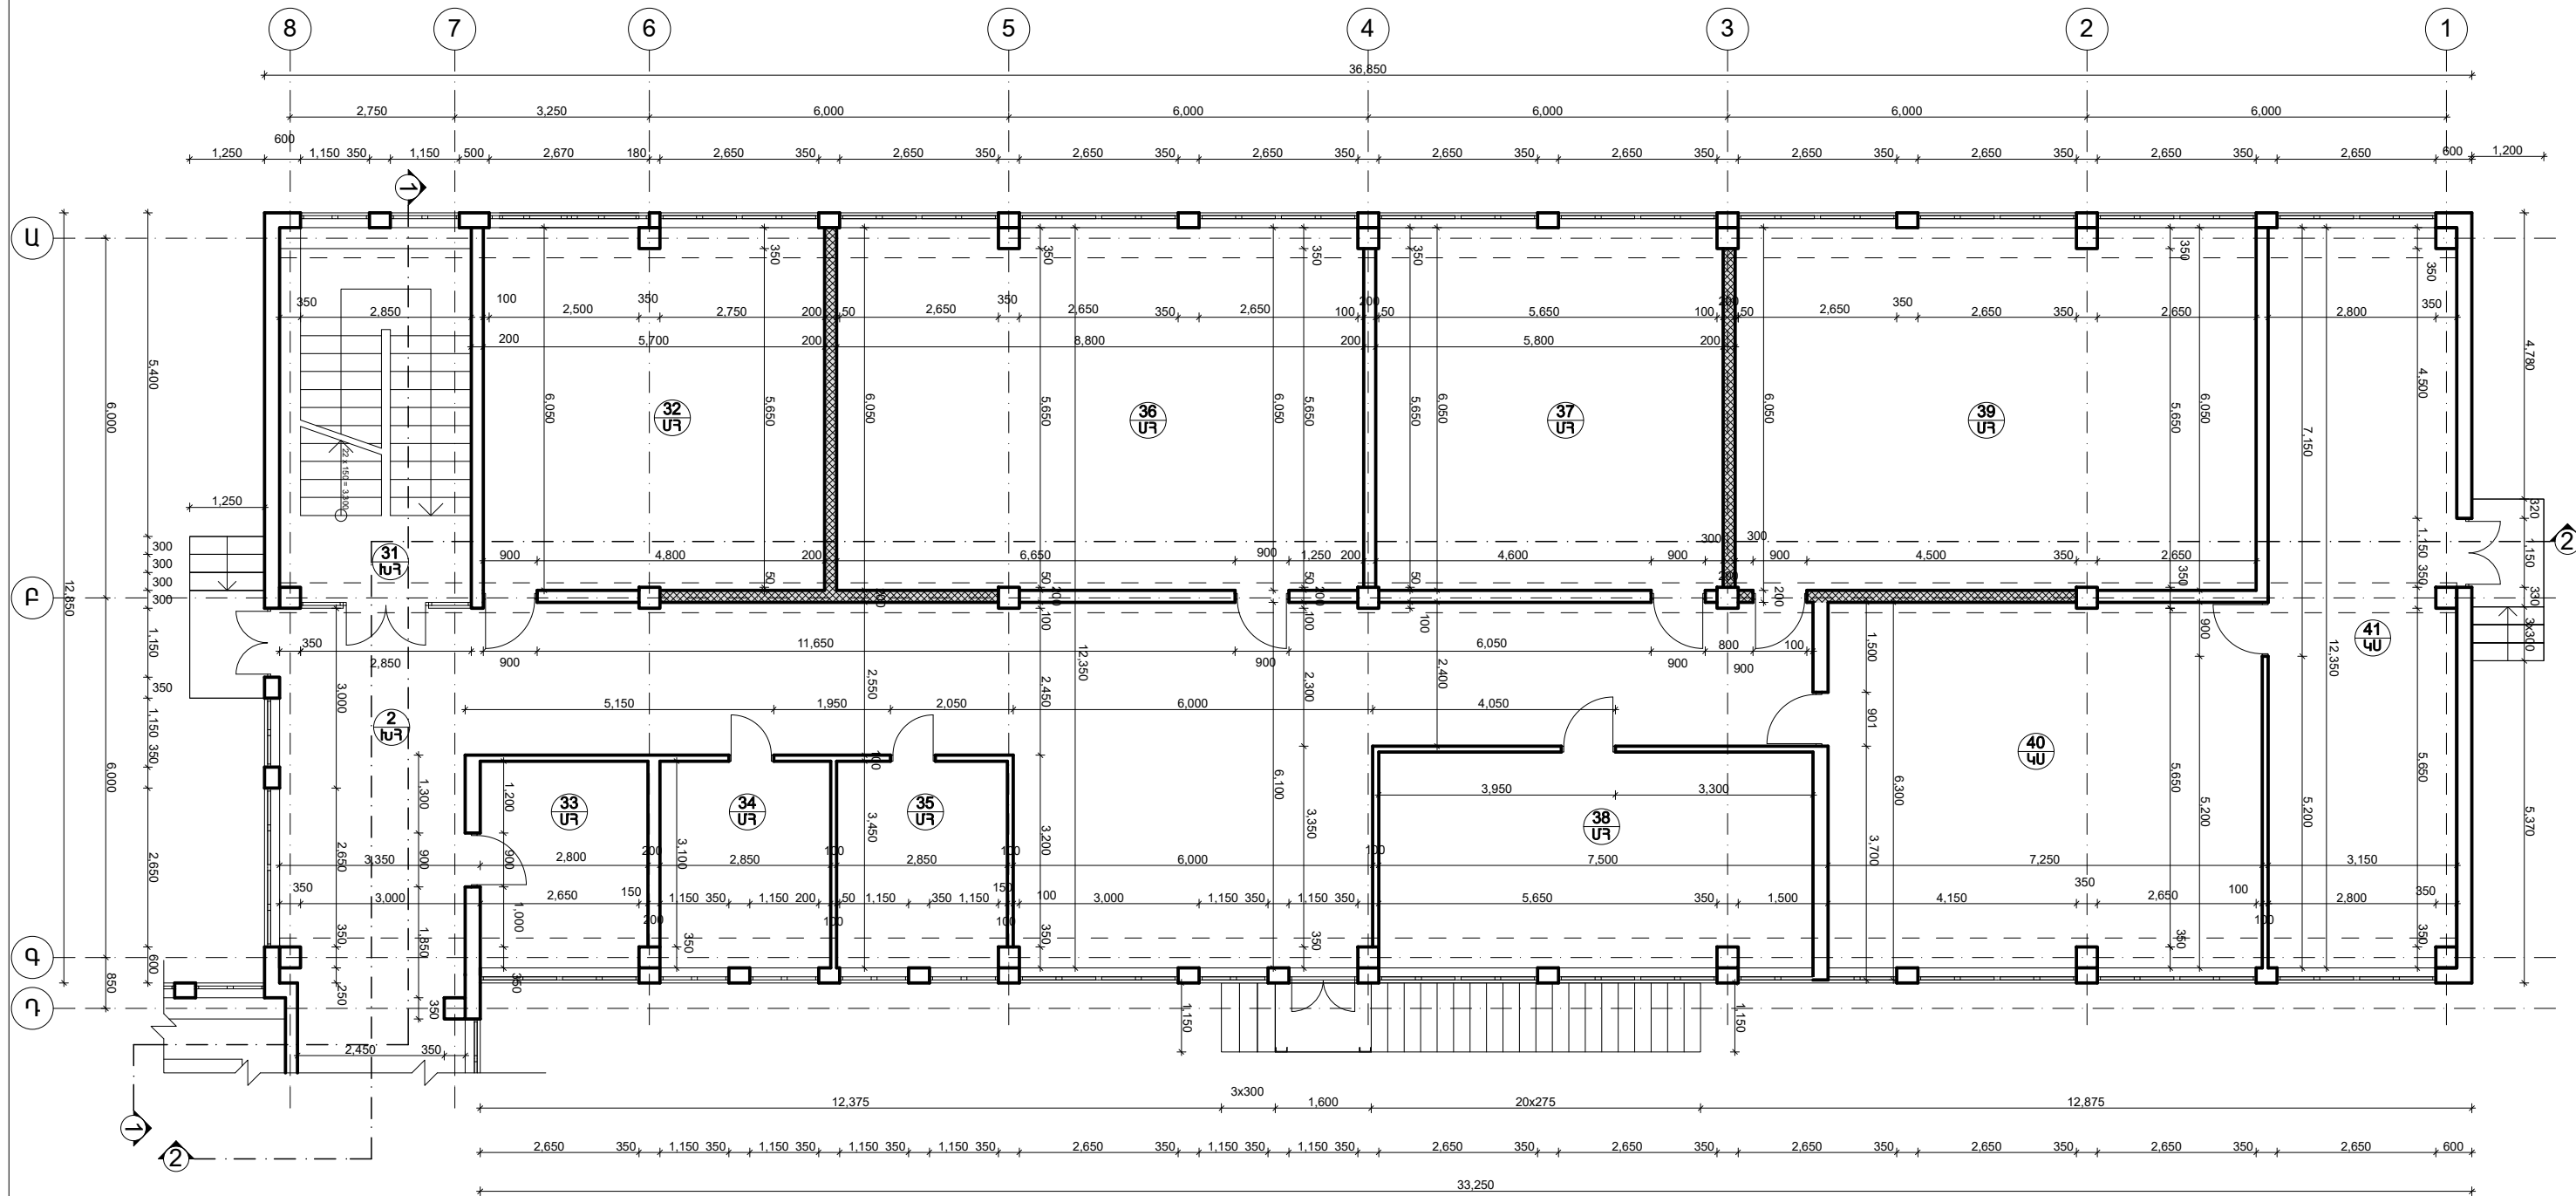


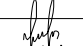
Տնօրեն	Հ.Վարդանյան		Պատվիրատու՝ ՀՀ քաղաքաշինության նախարարություն				ՄԱԿՆԻՇ-2		
ԼԳՑ	Հ.Վարդանյան		Թափրով գյուղի միջնակարգ դպրոցի շենքի վերանորոգման նախագիծ, ՀՀ,Արմավիրի մարզ, գյուղ Փարաբար-Թափրով, միջնակարգ դպրոցի շենք	ՓՈՒԼ		ԹԵՐԹ	ԹԵՐԹԵՐ		
Կոնստր.	Ռ.Զբչյան			Ա Ն		02	36		
				«Ա» մասնաշենք, առաջին հարկի հատակագիծ, չափագրություն Մ 1:100		«ՎԱ-ՄԱՅՆԴ» ՍՊԸ Լիցենզիա 15731			

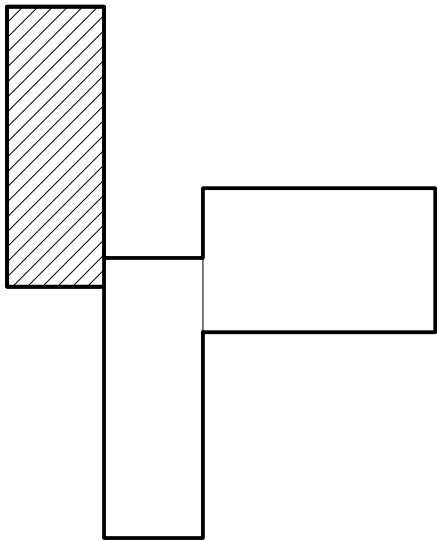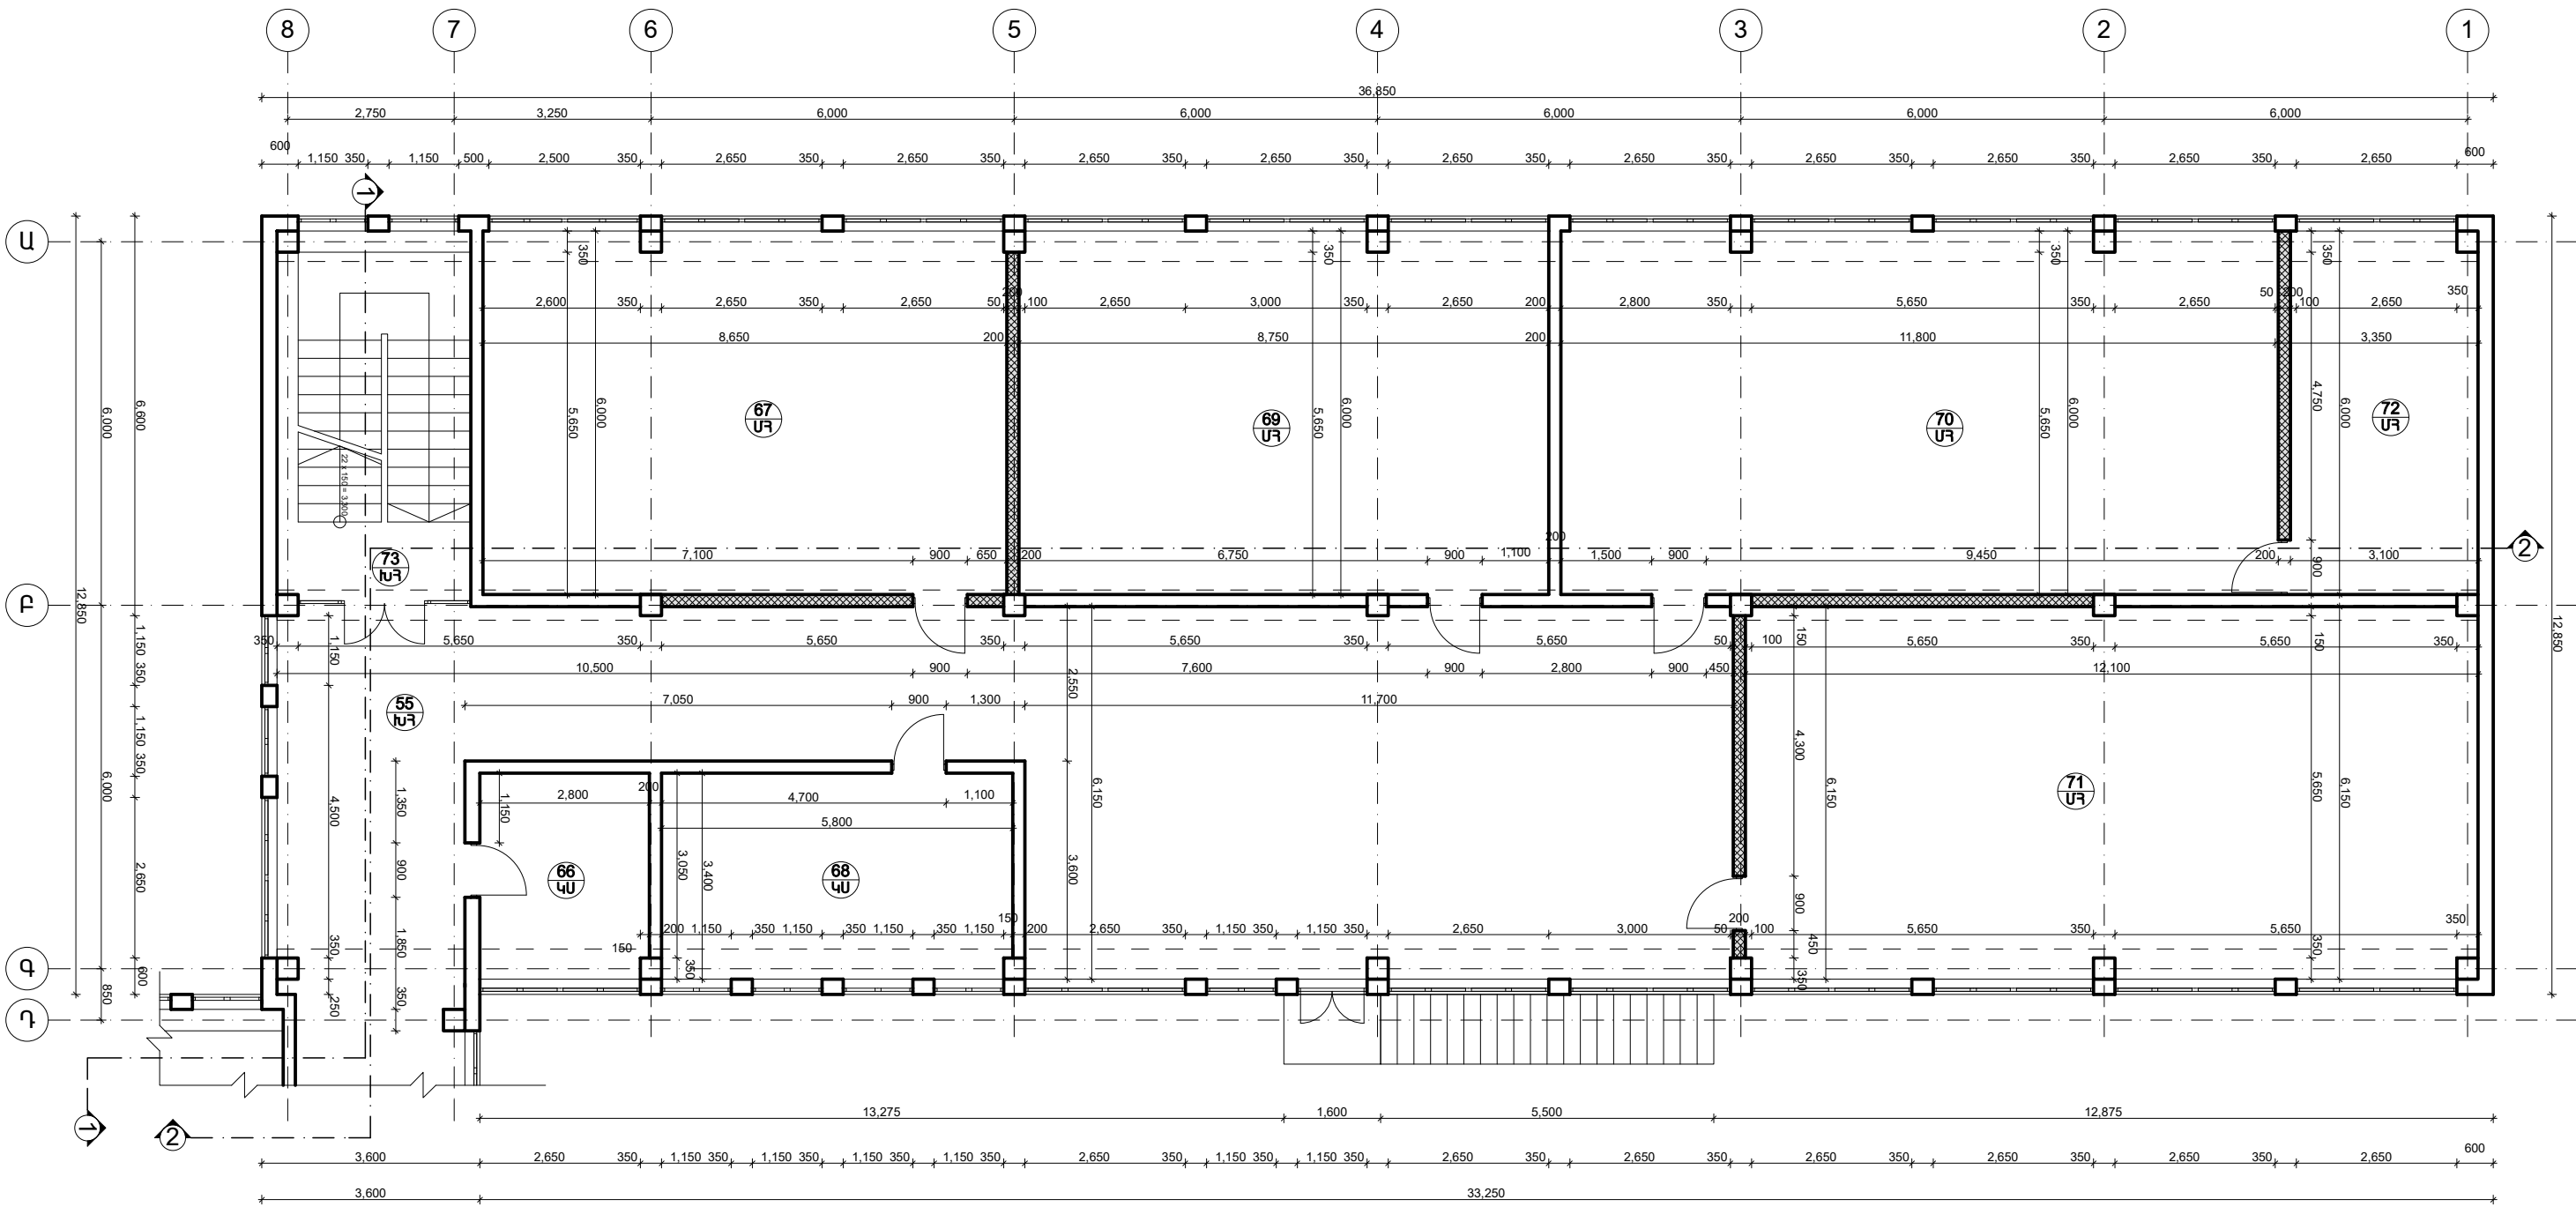

 
Տնօրեն	Հ.Վարդանյան		Պատվիրատու՝ ՀՀ քաղաքաշինության նախարարություն				ՄԱԿՆԻՇ-2	
ԼԳՑ	Հ.Վարդանյան		Թափուկ գյուղի միջնակարգ դպրոցի շենքի վերանորոգման նախագիծ, ՀՀ Արմավիրի մարզ, գյուղ Փարաբար-Թափուկ, միջնակարգ դպրոցի շենք	ՓՈՒԼ	ԹԵՐԹ	ԹԵՐԹԵՐ		
Կոնստր.	Ռ.Զբչյան			Ա Ն	03	36		
				«Ա» մասնաշենք, երկրորդ հարկի հատակագիծ, չափագրություն Մ 1:100				«ՎԱ-ՄԱՅՆԴ» ՍՊԸ Լիցենզիա 15731

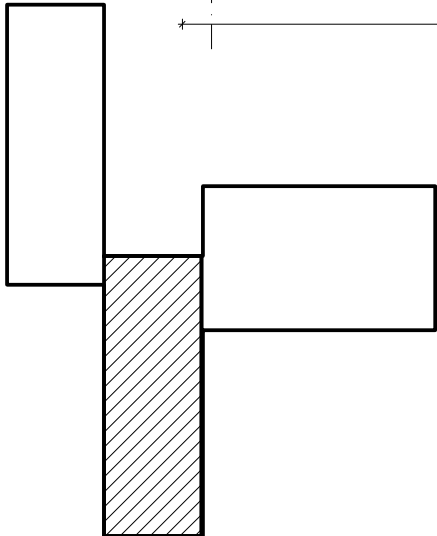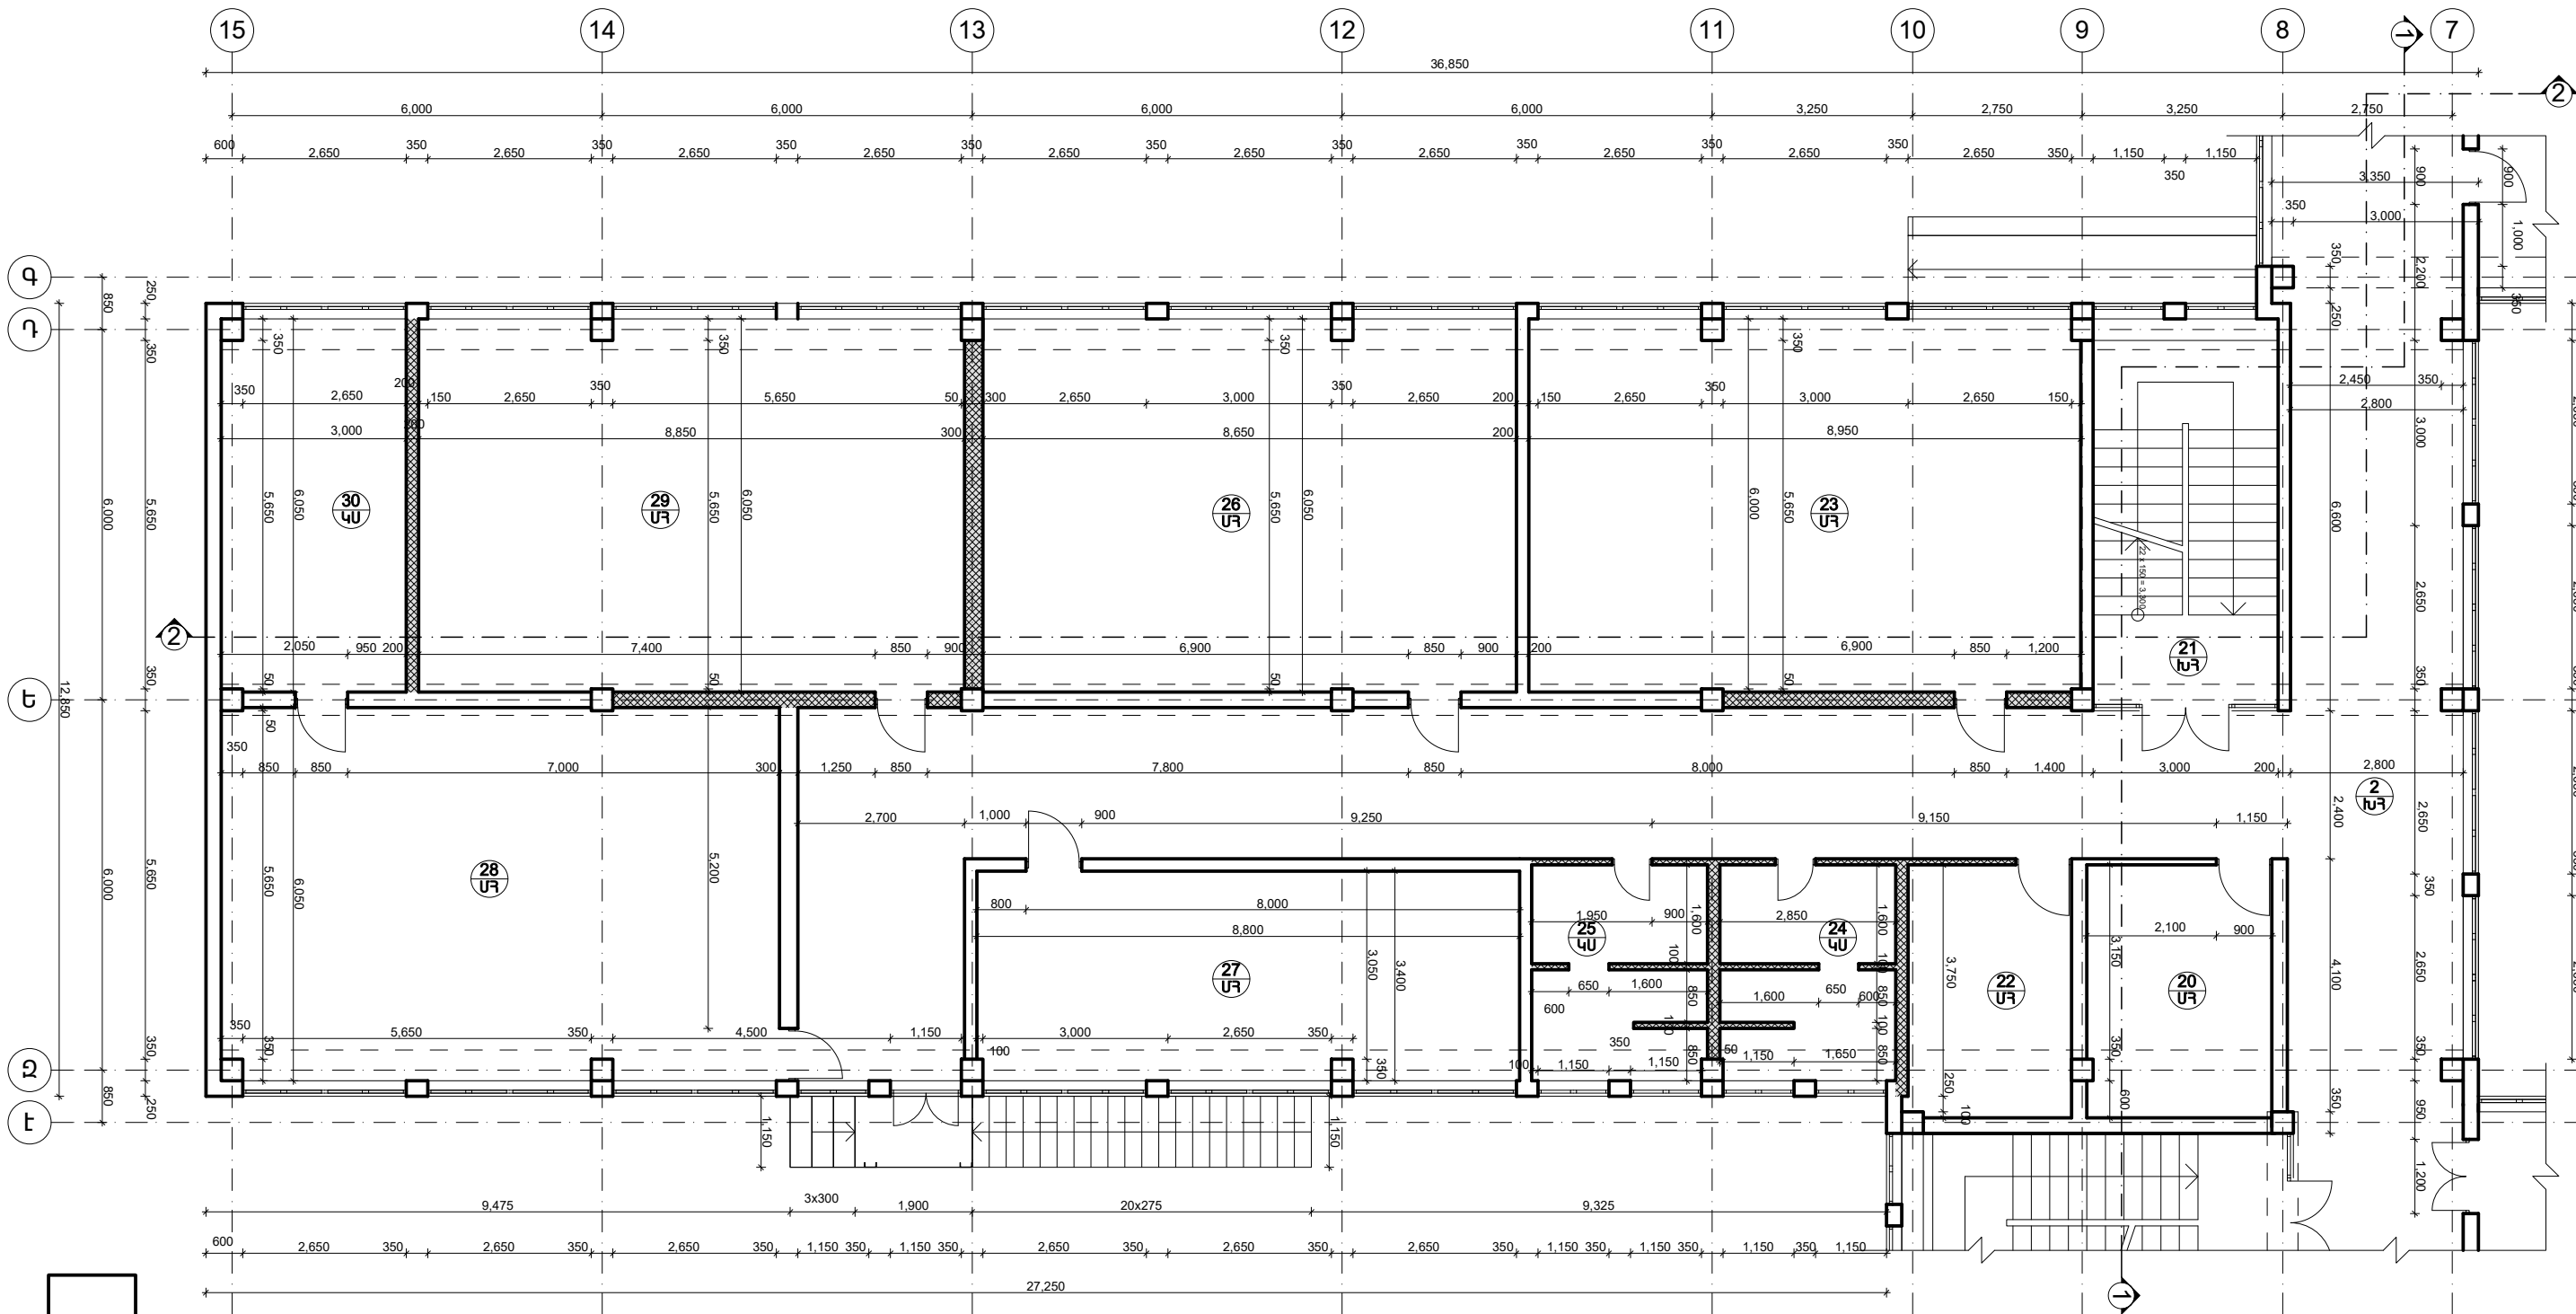


Տնօրեն	Հ.Վարդանյան		Պատվիրատու՝ ՀՀ քաղաքաշինության նախարարություն			ՄԱԿՆԻՇ-2		
ԼԳՑ	Հ.Վարդանյան		Թափրով գյուղի միջնակարգ դպրոցի շենքի վերանորոգման նախագիծ, ՀՀ Արմավիրի մարզ, գյուղ Փարաքար-Թափրով, միջնակարգ դպրոցի շենք			ՓՈՒԼ	ԹԵՐԹ	ԹԵՐԹԵՐ
Կոմստր.	Ռ.Զբչյան					Ա Ն	04	36
			«Բ» մասնաշենք, առաջին հարկի հատակագիծ, չափագրություն Մ 1:100			«ՎԱ-ՄԱՅՆԴ» ՍՊԸ Լիցենզիա 15731		

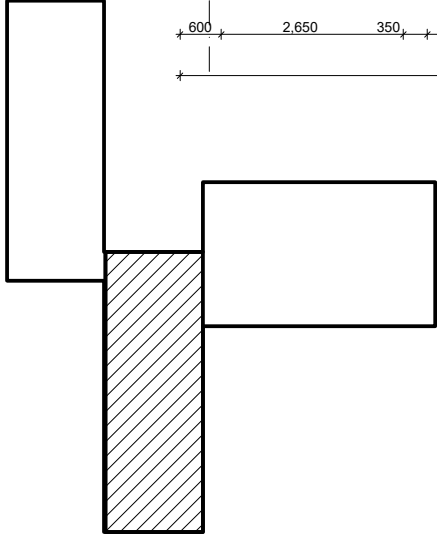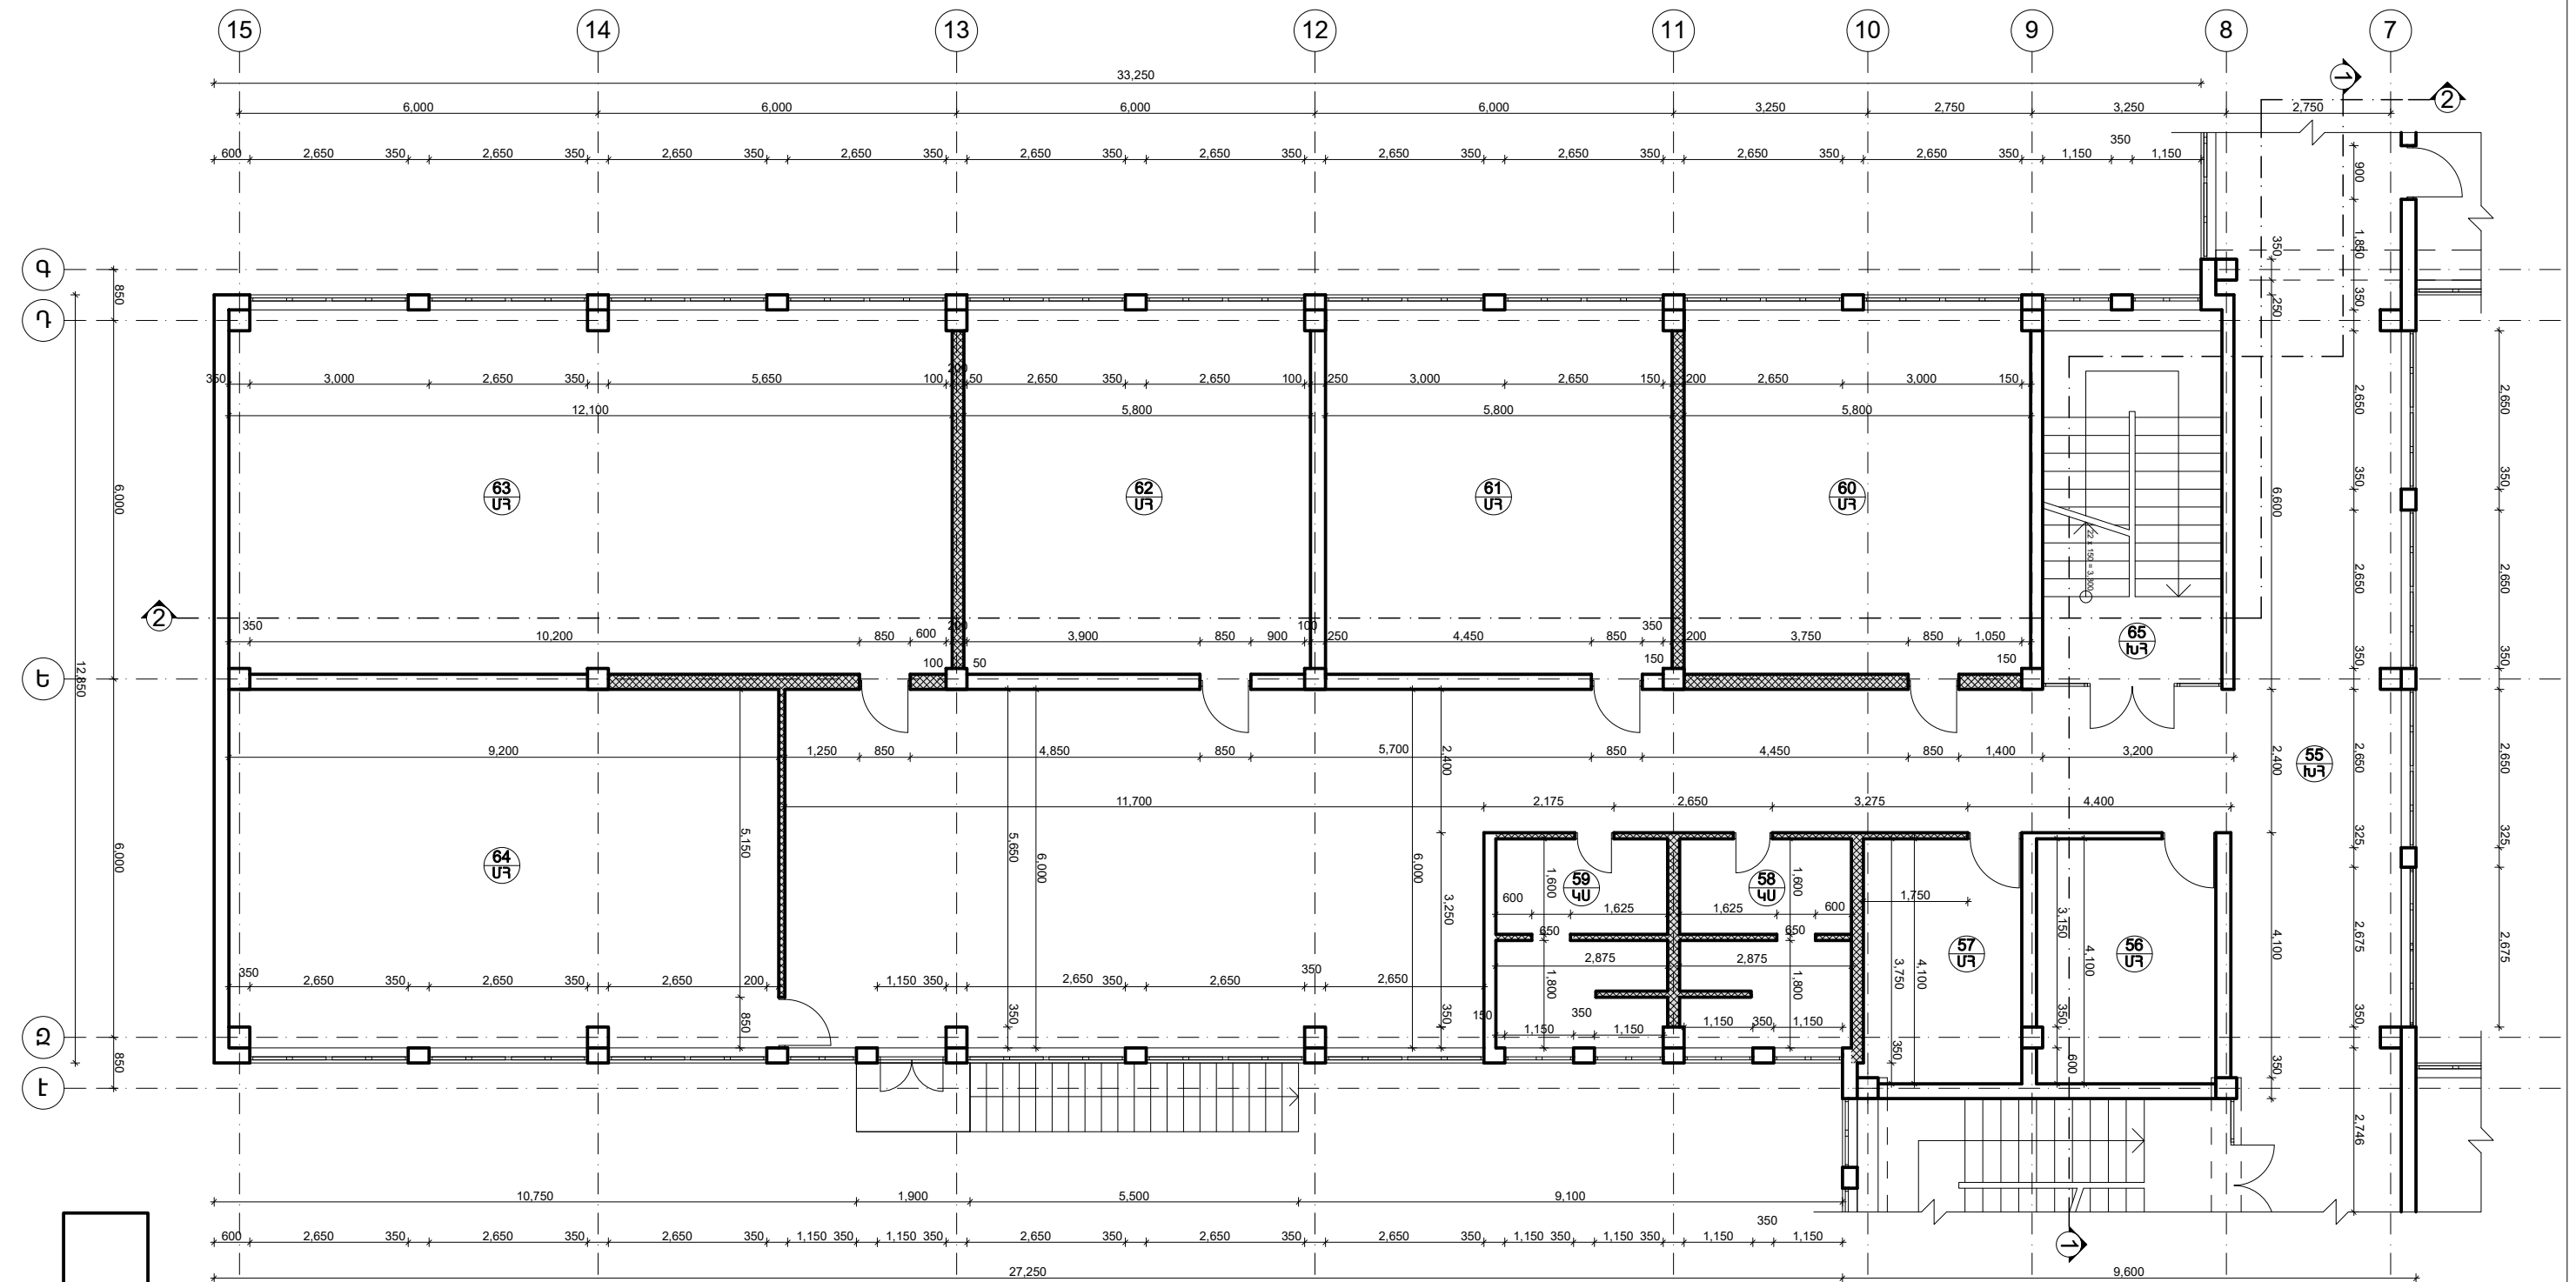


Տնօրեն	Հ.Վարդանյան		Պատվիրատու՝ ՀՀ քաղաքաշինության նախարարություն			ՄԱԿՆԻՇ-2
ԼԳՑ	Հ.Վարդանյան		Թափուկ գյուղի միջնակարգ դպրոցի շենքի վերանորոգման նախագիծ, ՀՀ Արմավիրի մարզ, գյուղ Փարաքար-Թափուկ, միջնակարգ դպրոցի շենք			ՓՈՒԼ
Կոնստր.	Ռ.Զբչյան					ԹԵՐԹ
						ԹԵՐԹԵՐ
			«Բ» մասնաշենք, երկրորդ հարկի հատակագիծ, չափագրություն Մ 1:100			Ա Ն
						05
						36
						«ՎԱ-ՄԱՅՆԴ» ՍՊԸ
						Լիցենզիա 15731

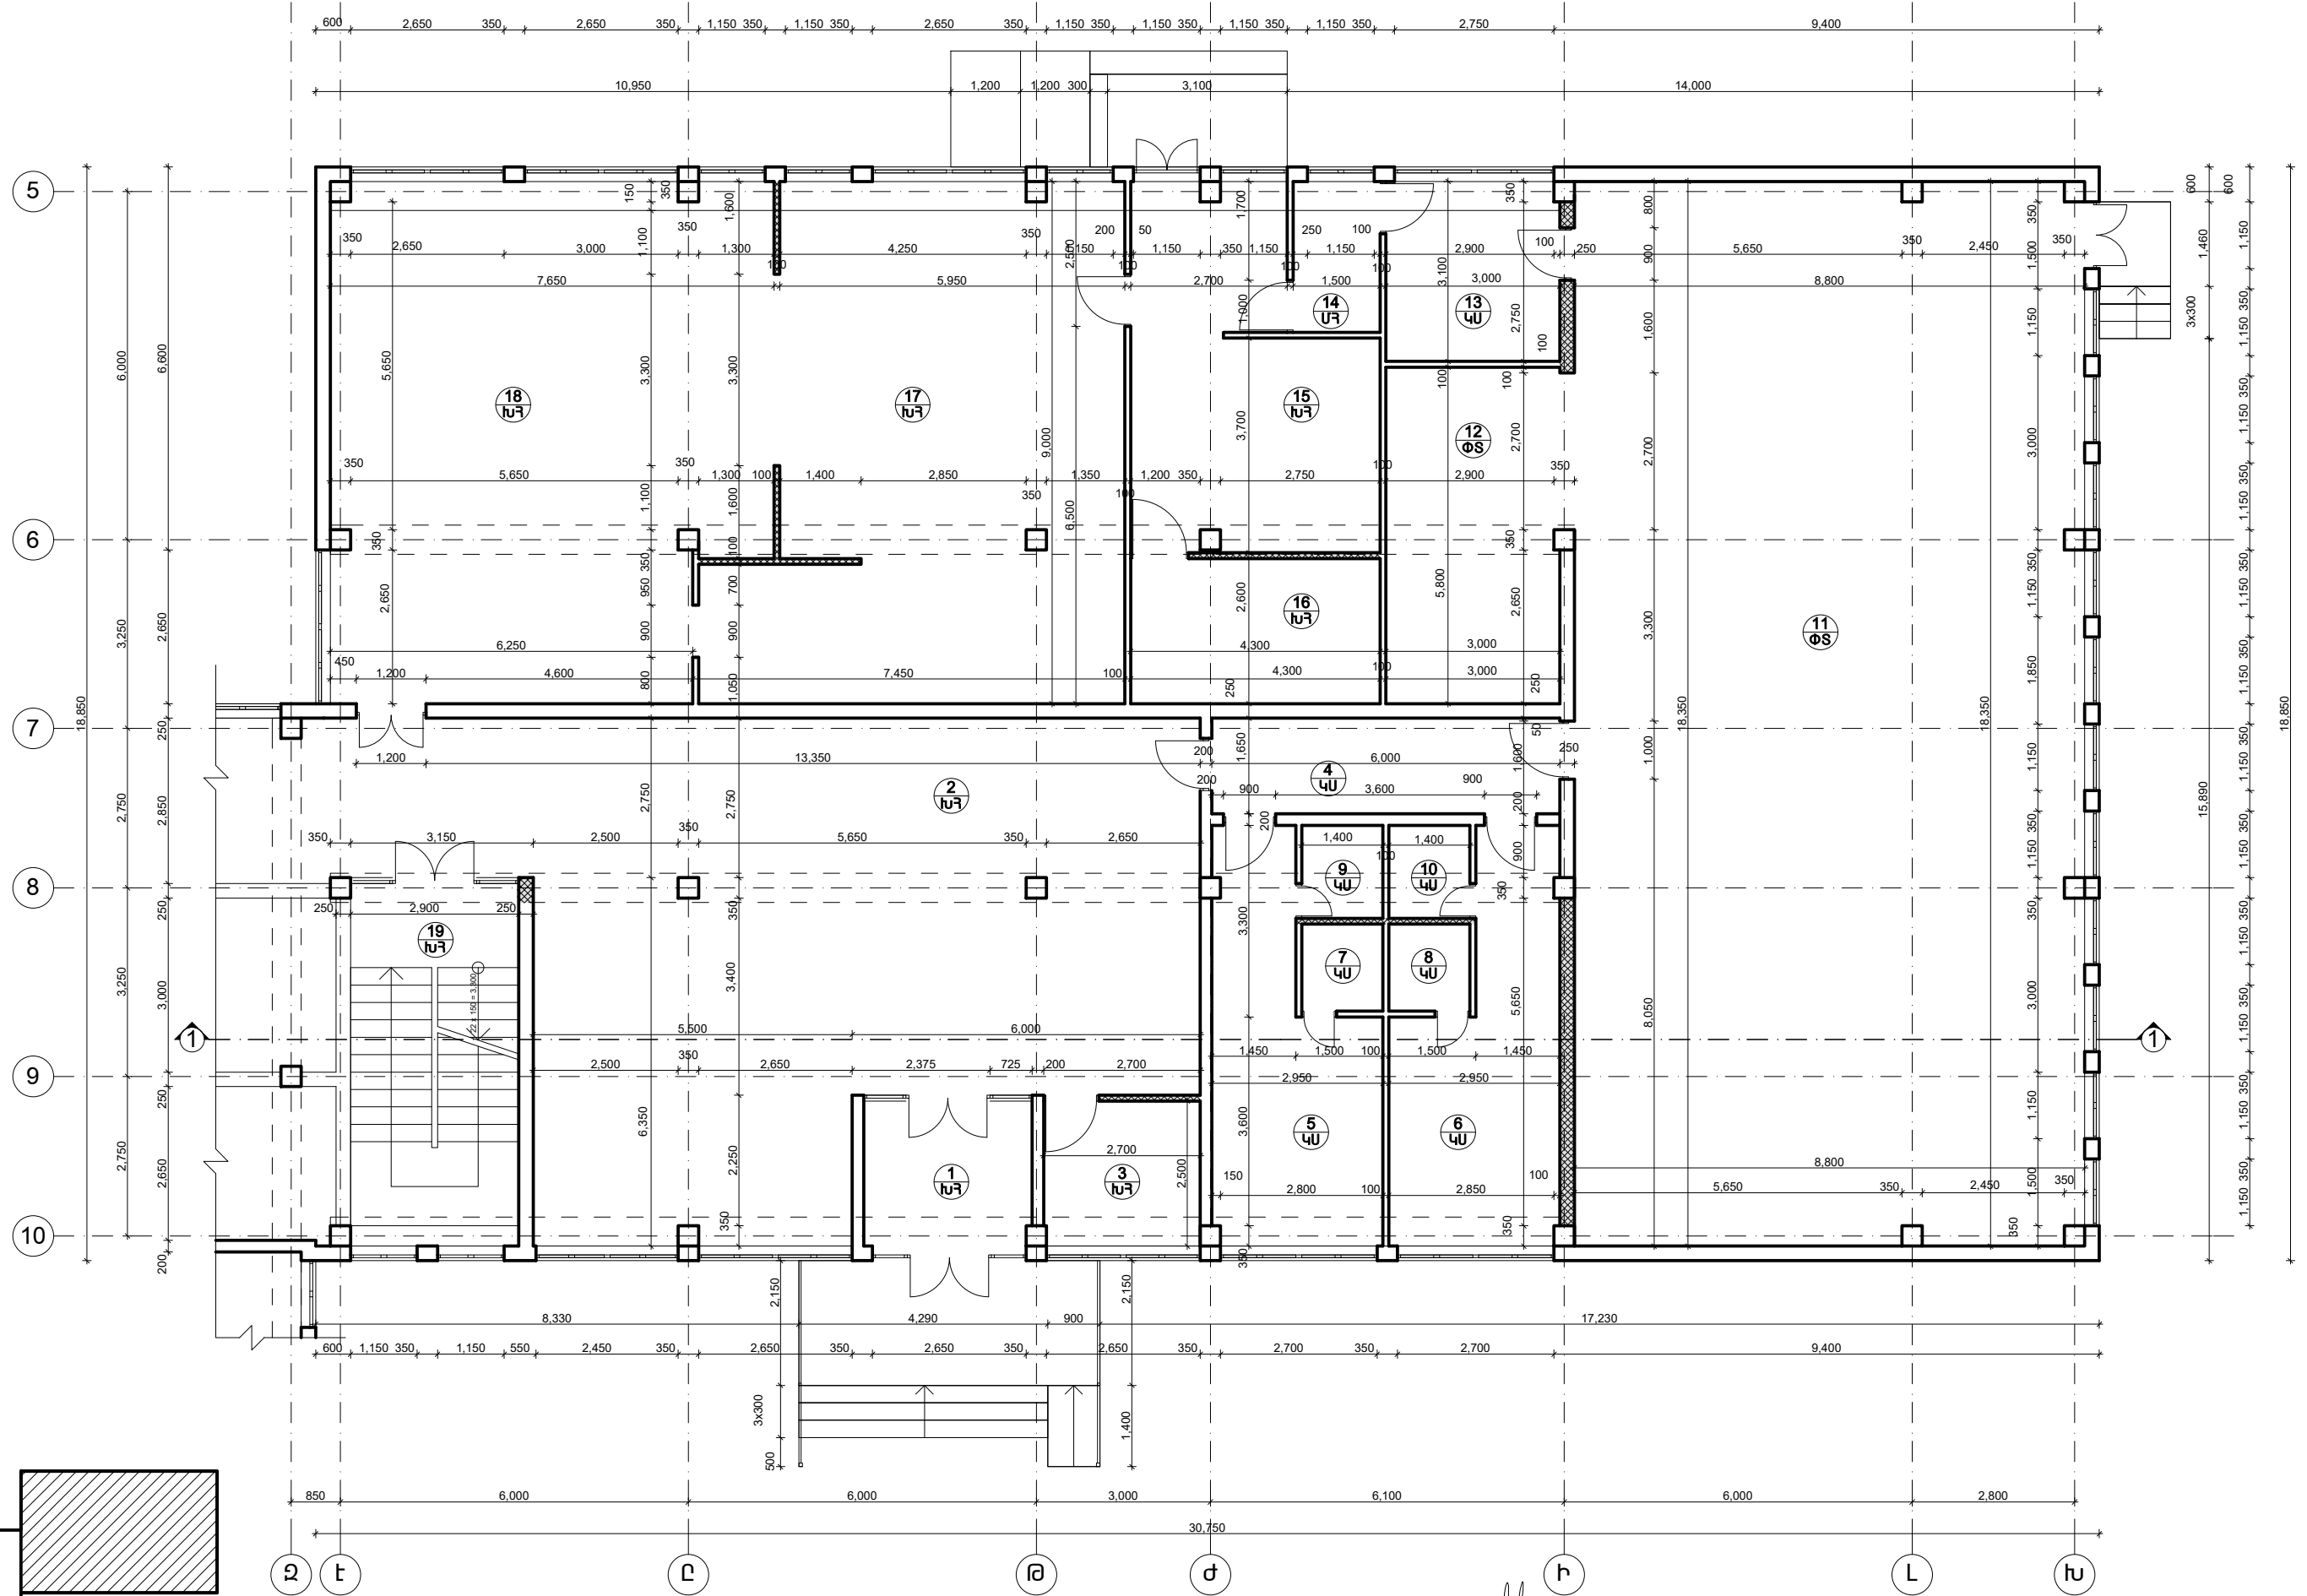



Տնօրեն	Հ.Վարդանյան		Պատվիրատու՝ ՀՀ քաղաքաշինության նախարարություն			ՄԱԿՆԻՇ-2
ԼԳՑ	Հ.Վարդանյան		Թափրով գյուղի միջնակարգ դպրոցի շենքի վերանորոգման նախագիծ, ՀՀ Արմավիրի մարզ, գյուղ Փարաքար-Թափրով, միջնակարգ դպրոցի շենք			ՓՈՒԼ
Կոմստր.	Ռ.Զբյւյան					ԹԵՐԹ
						ԹԵՐԹԵՐ
			«Գ» մասնաշենք, առաջին հարկի հատակագիծ, չափագրություն Մ 1:100			Ա Ն
						06
						36
						«ՎԱ-ՄԱՅՆԴ» ՍՊԸ Լիցենզիա 15731

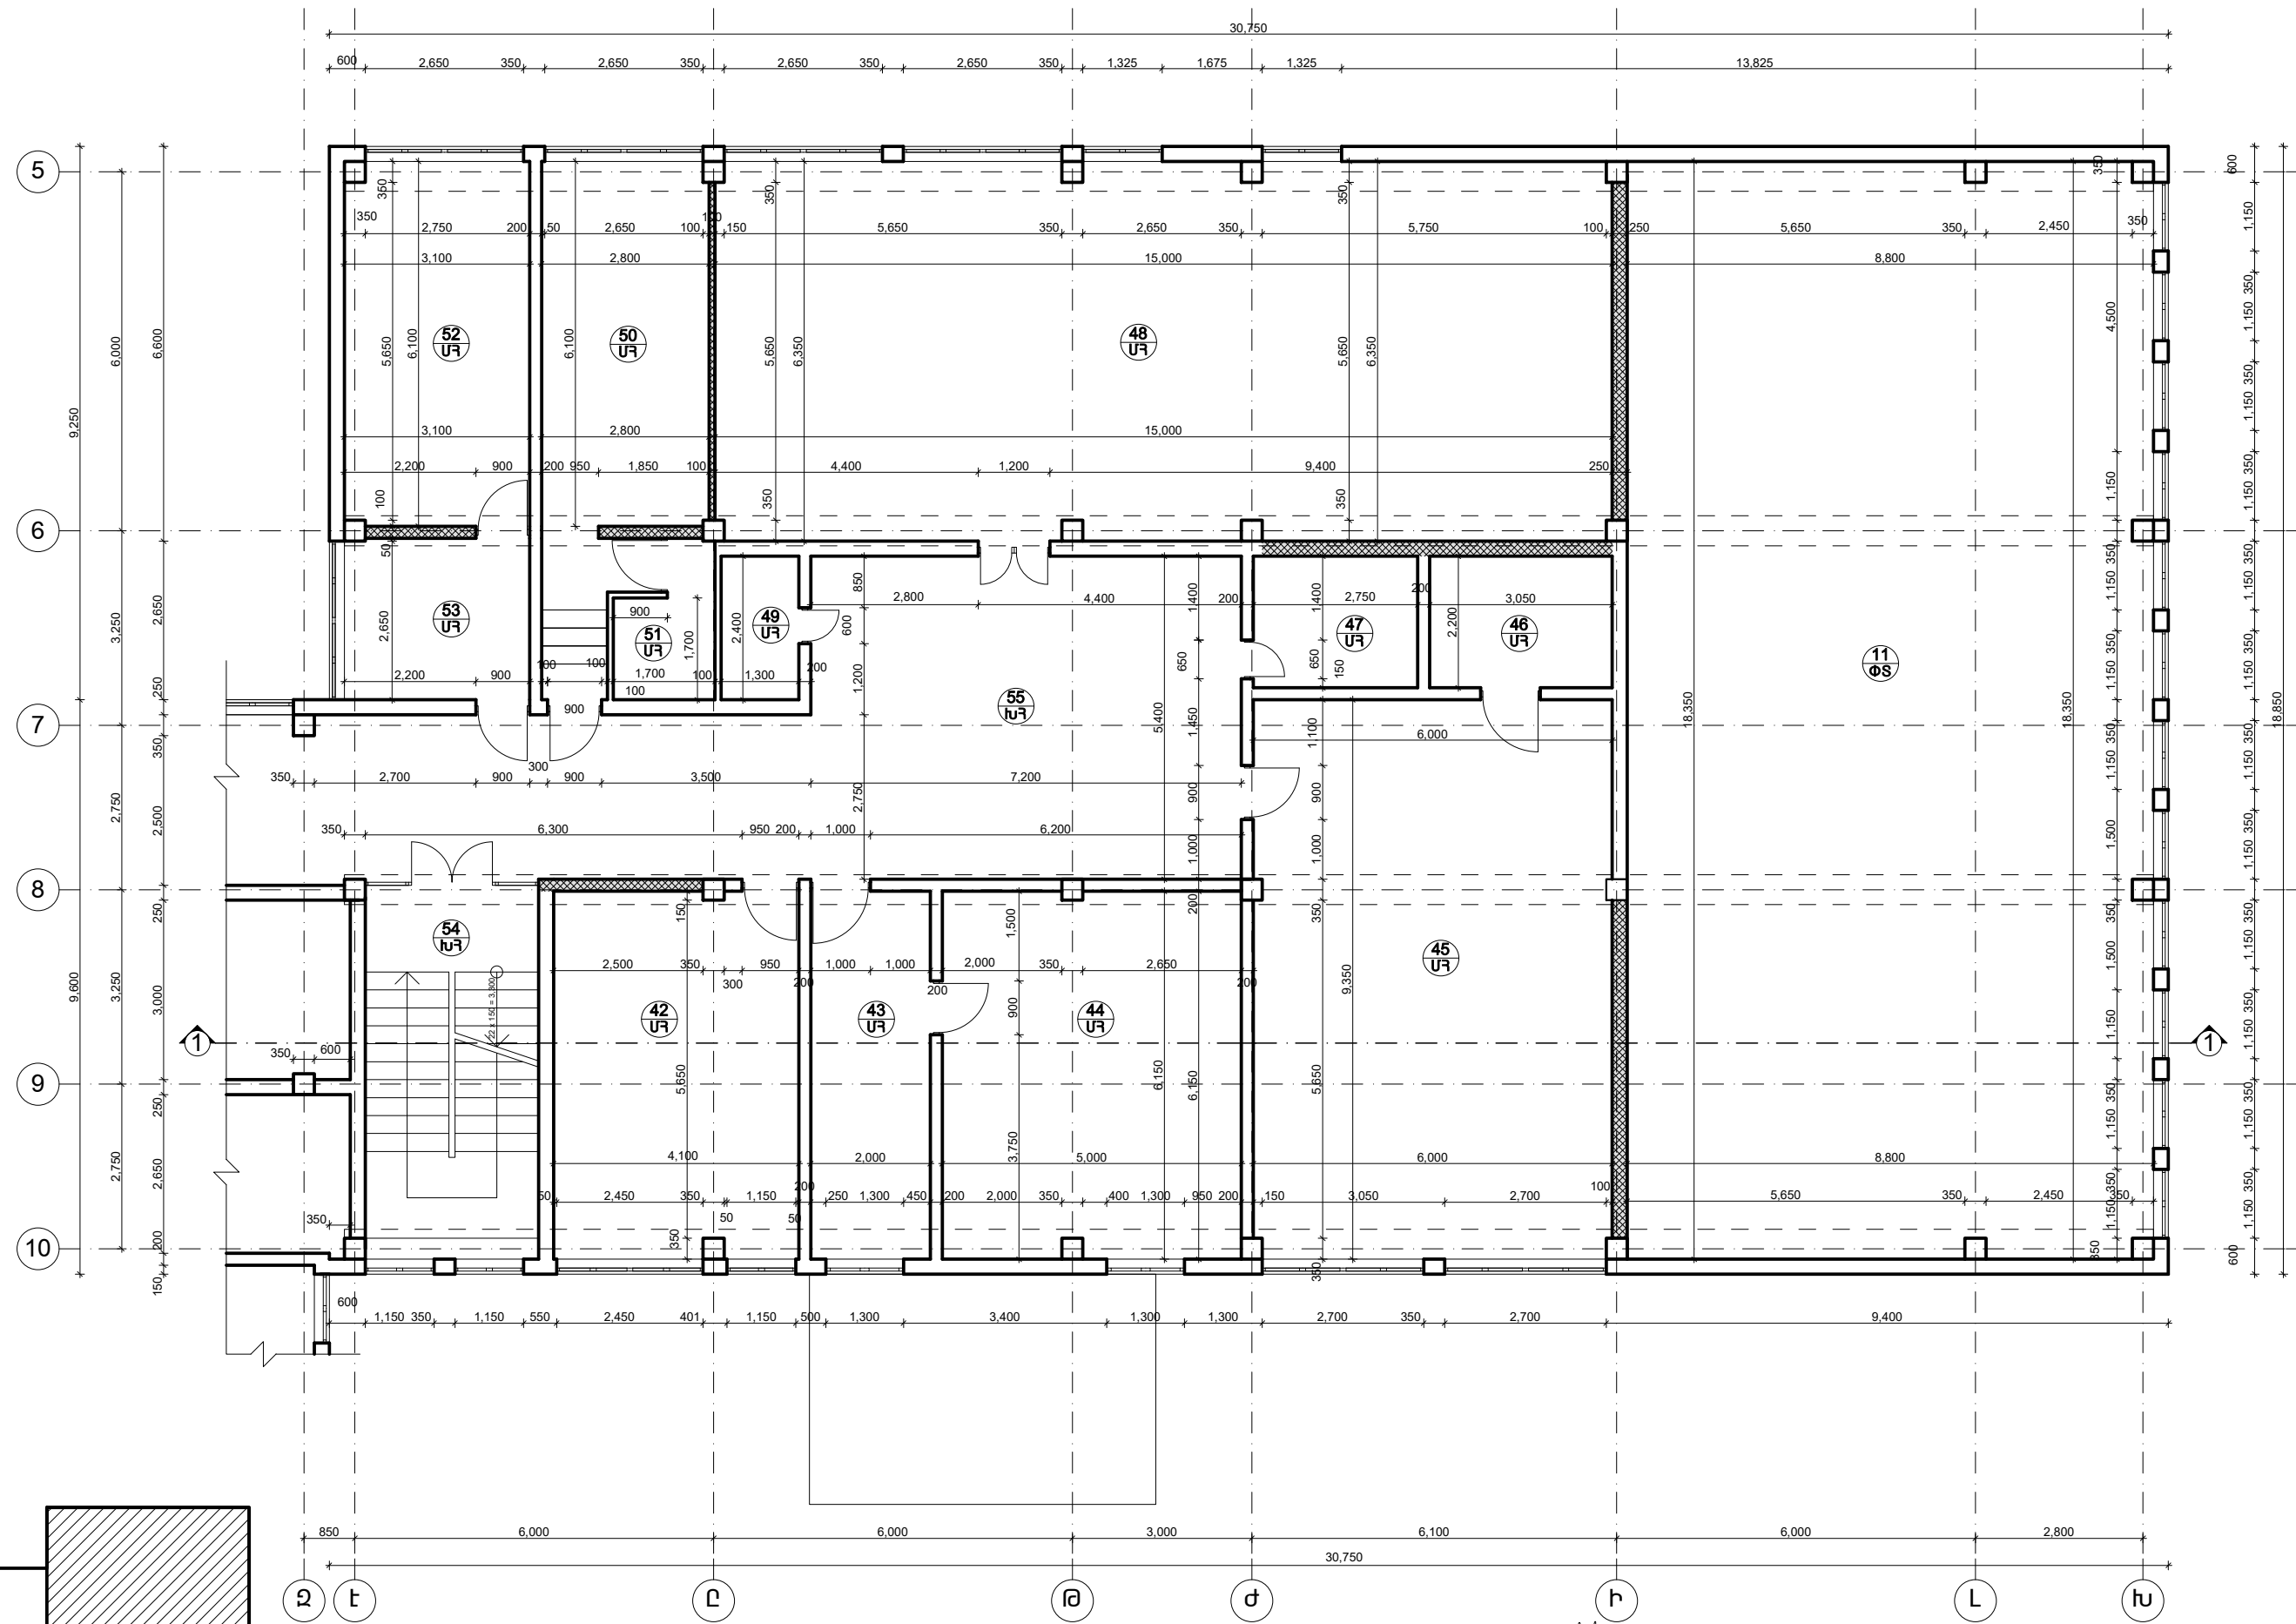

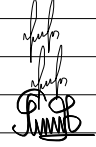Տնօրեն	Հ.Վարդանյան		Պատվիրատու՝ ՀՀ քաղաքաշինության նախարարություն			ՄԱԿՆԻՇ-2		
ԼՊԸ	Հ.Վարդանյան		Թափուկ գյուղի միջնակարգ դպրոցի շենքի վերանորոգման նախագիծ, ՀՀ Արմավիրի մարզ, գյուղ Փարաքար-Թափուկ, միջնակարգ դպրոցի շենք			ՓՈՒԼ	ԹԵՐԹ	ԹԵՐԹԵՐ
Կոնստր.	Ռ.Զբչյան					Ա Ն	07	36
			«Գ» մասնաշենք, երկրորդ հարկի հատակագիծ, չափագրություն Մ 1:100			«ՎԱ-ՄԱՅՆԴ» ՍՊԸ Լիցենզիա 15731		




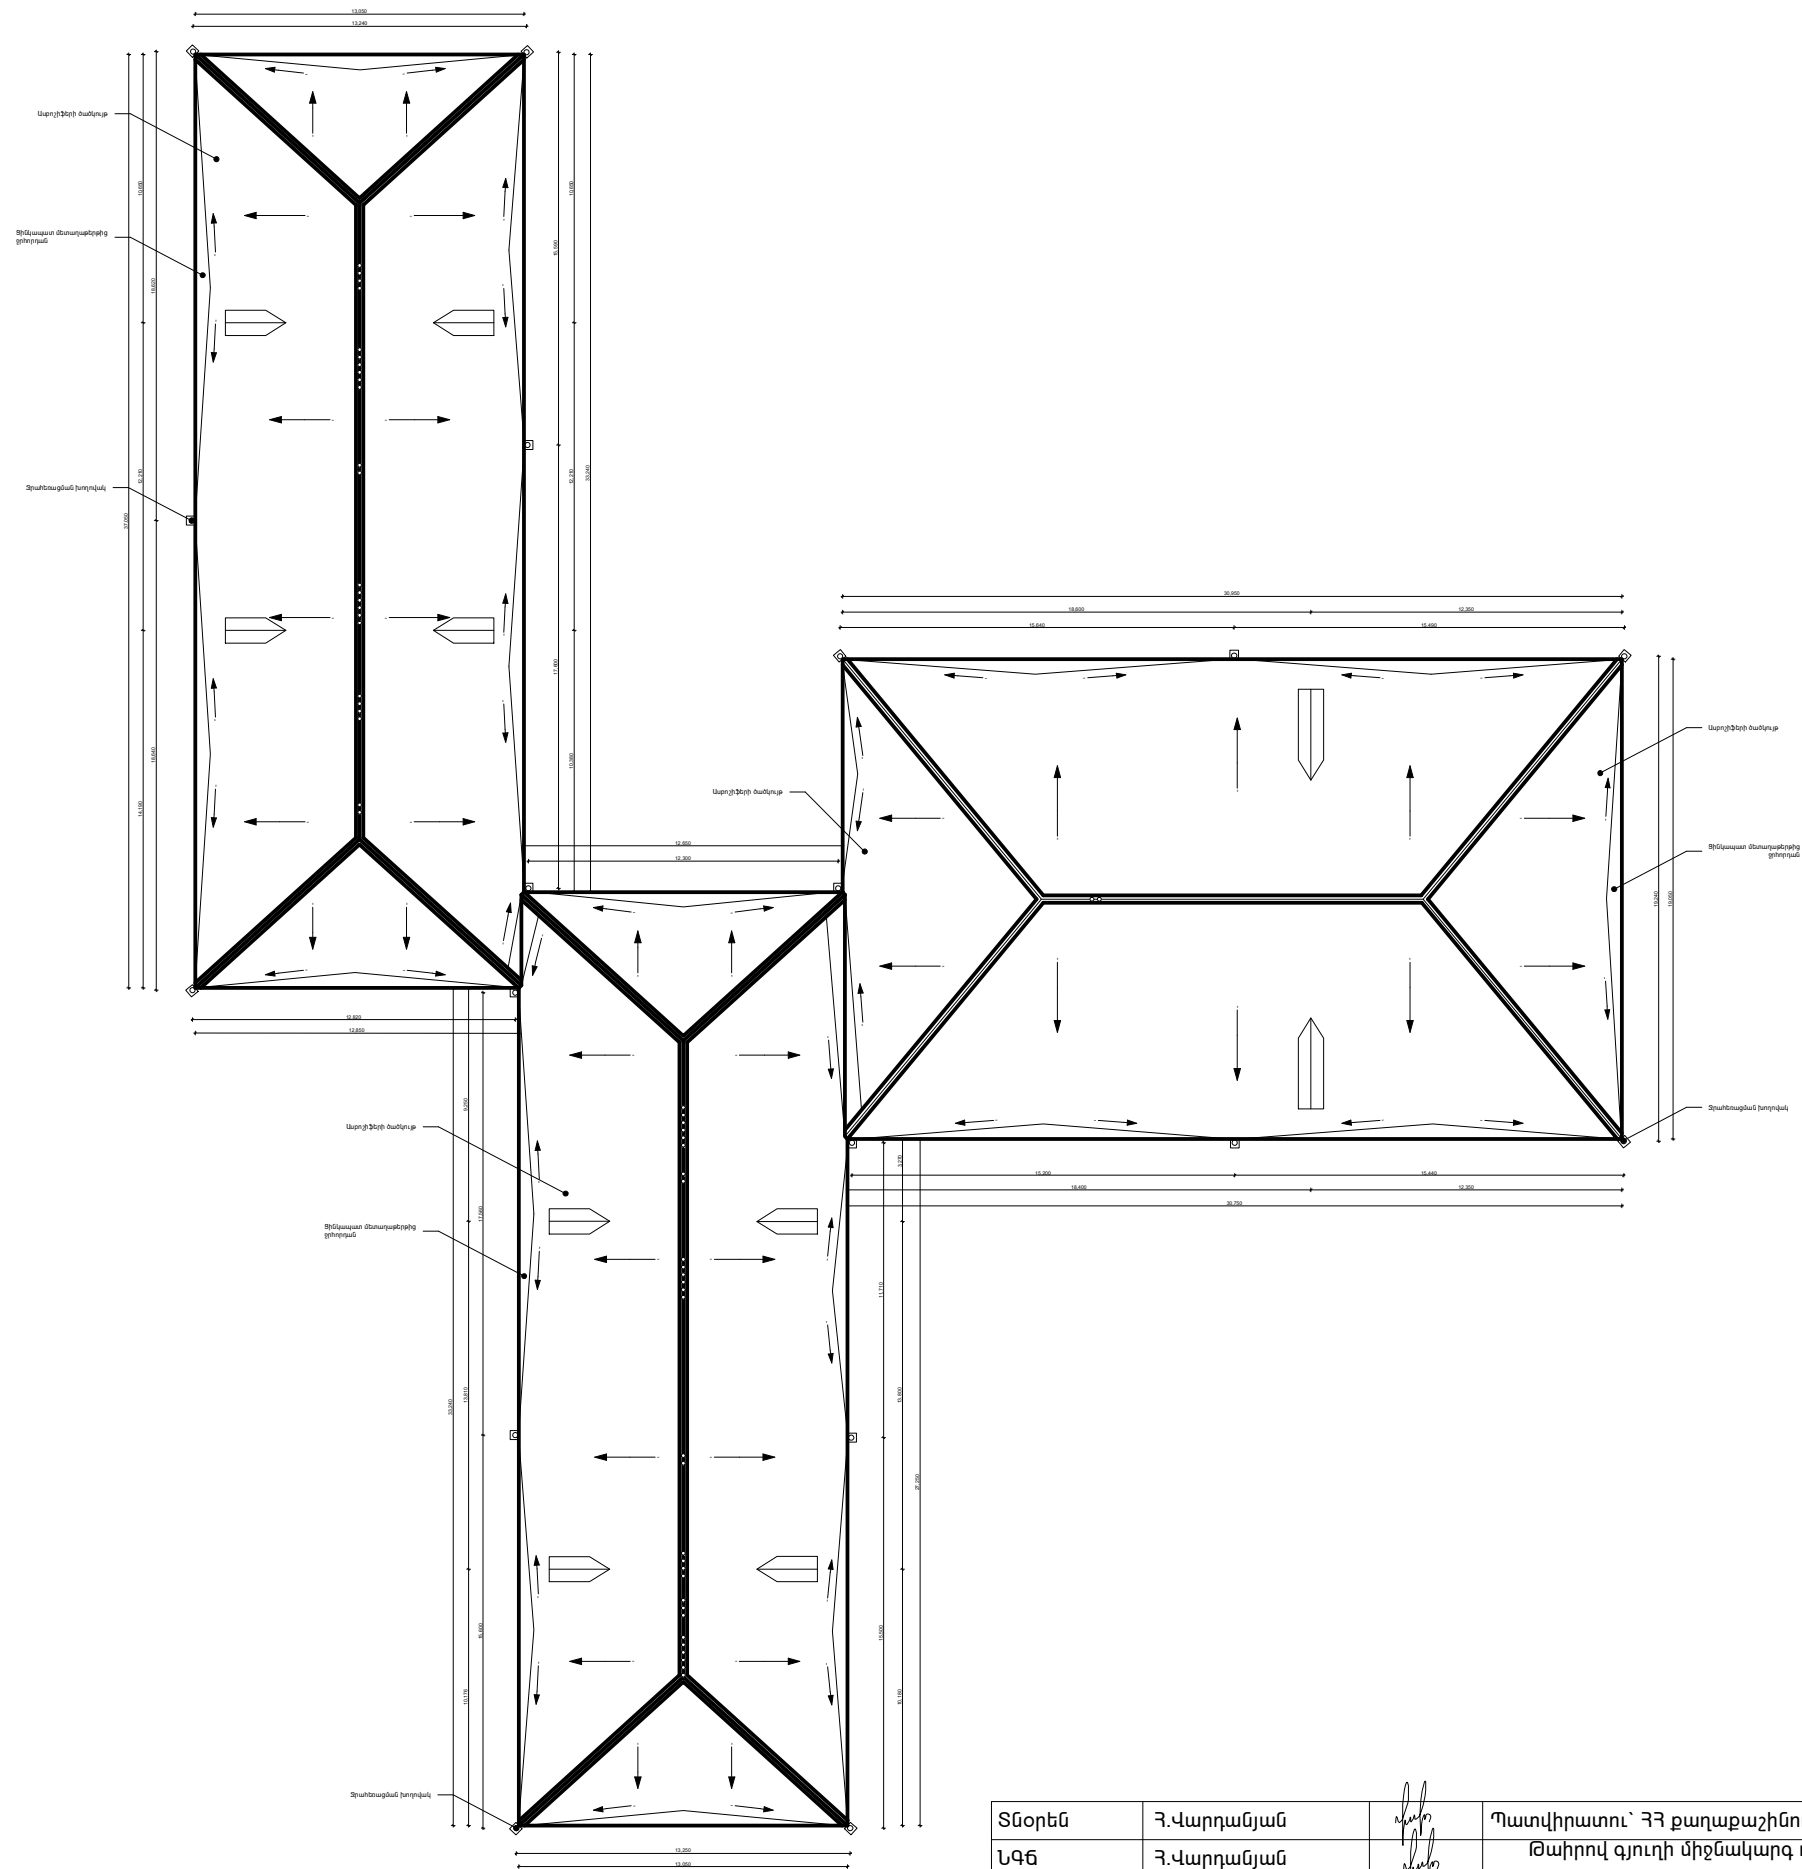

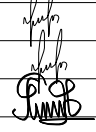Տնօրեն	Հ.Վարդանյան		Պատվիրատու՝ ՀՀ քաղաքաշինության նախարարություն				ՄԱԿՆԻՇ-2
ԼԳՑ	Հ.Վարդանյան		Թափուլ գյուղի միջնակարգ դպրոցի շենքի վերանորոգման նախագիծ, ՀՀ Արմավիրի մարզ, գյուղ Փարաքար-Թափուլ, միջնակարգ դպրոցի շենք		ՓՈՒԼ	ԹԵՐԹ	ԹԵՐԹԵՐ
Կոնստր.	Ռ.Զբչյան				Ա Ն	08	36
			Տանիքի հատակագիծ-սխեմա, չափագրություն Մ 1:300		«ՎԱ-ՄԱՅՆԴ» ՍՊԸ Լիցենզիա 15731		



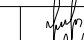



Տնօրեն	Հ.Վարդանյան		Պատվիրատու՝ ՀՀ քաղաքաշինության նախարարություն			ՄԱԿՆԻՇ-2		
ԼԳՑ	Հ.Վարդանյան		Թափուլ գյուղի միջնակարգ դպրոցի շենքի վերանորոգման նախագիծ, ՀՀ, Արմավիրի մարզ, գյուղ Փարաքար-Թափուլ, միջնակարգ դպրոցի շենք			ՓՈՒԼ	ԹԵՐԹ	ԹԵՐԹԵՐ
Կոնստր.	Ռ.Զբյւյան					Ա Ն	09	36
				Կտրվածք ըստ 1-1, 2-2 չափագրություն Մ 1:100			«ՎԱ-ՄԱՅՆԴ» ՍՊԸ Լիցենզիա 15731	

ՀՅՈՒՄԱՆ-ԱՐԵՎԵՅԱՆ ՃԱԿԱՏ-ՉԱԺԱԳՐՈՒԹՅՈՒՆ



ՀՅՈՒՄԱՆ-ԱՐԵՎԵՅԱՆ ՃԱԿԱՏ-ՉԱԺԱԳՐՈՒԹՅՈՒՆ

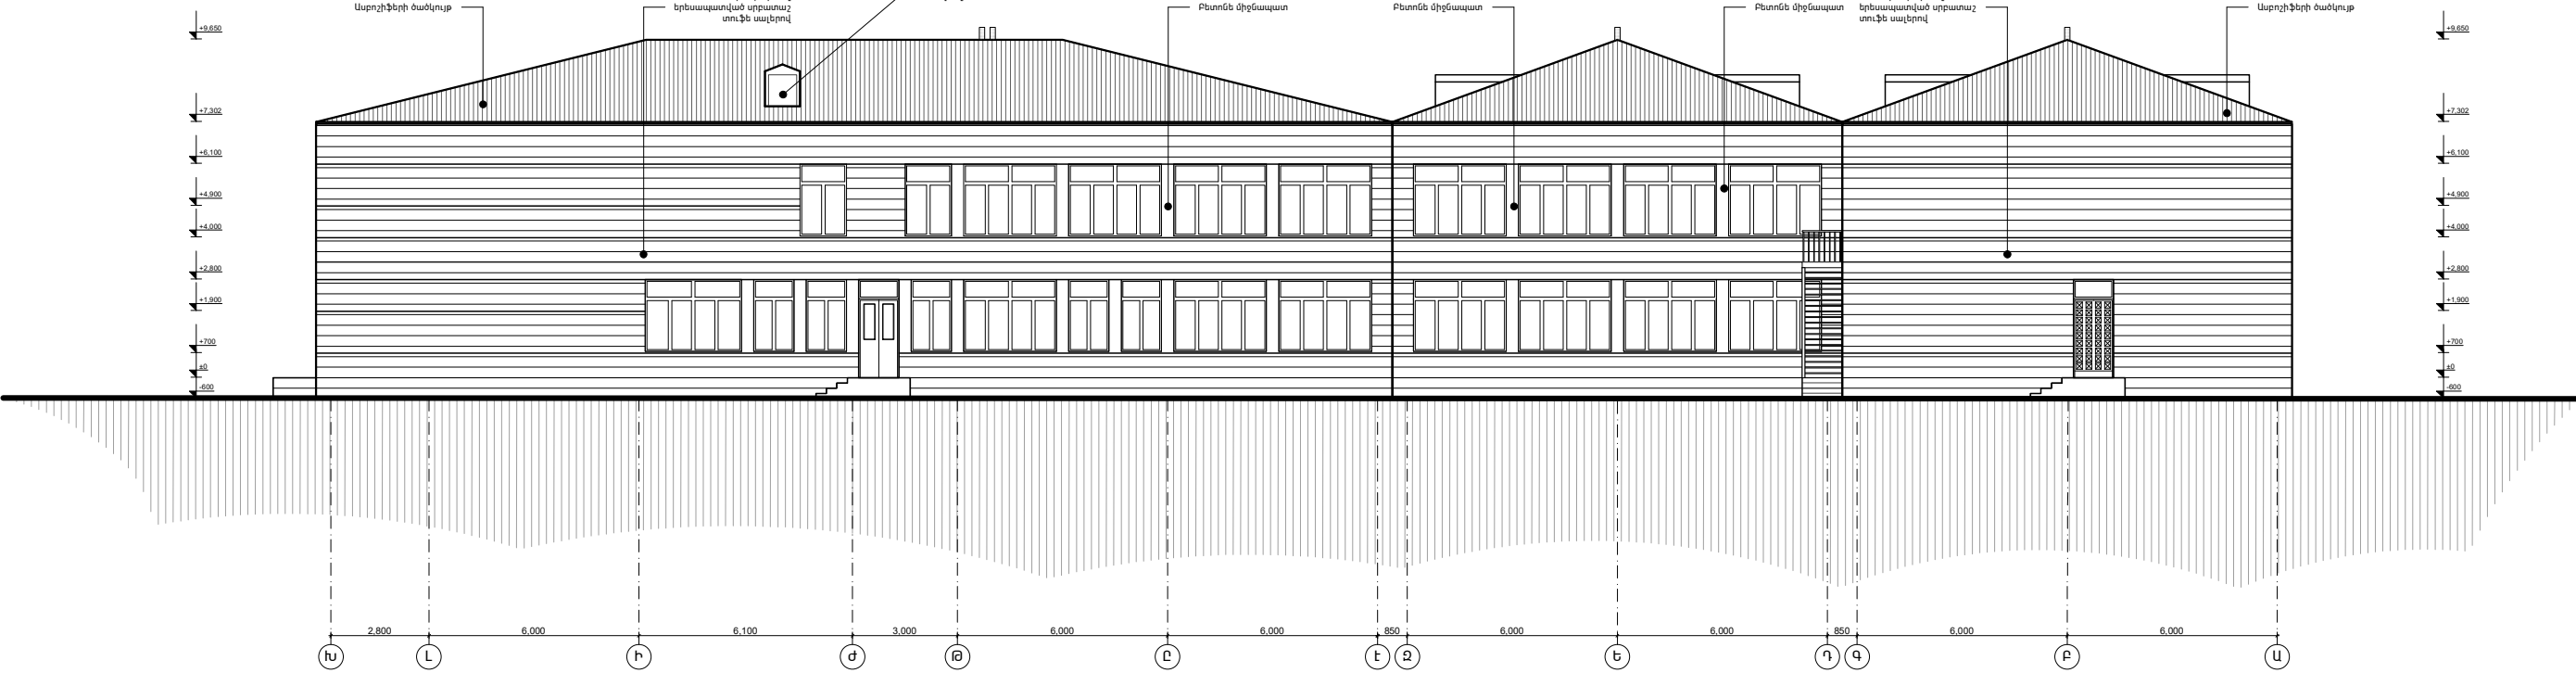

 Տնօրեն	Հ.Վարդանյան		Պատվիրատու՝ ՀՀ քաղաքաշինության նախարարություն				ՄԱԿՆԻՇ-2	
ԼԳՑ	Հ.Վարդանյան		Թափուղ գյուղի միջնակարգ դպրոցի շենքի վերանորոգման նախագիծ, ՀՀ, Արմավիրի մարզ, գյուղ Փարաքար-Թափուղ, միջնակարգ դպրոցի շենք	ՓՈՒԼ	ԹԵՐԹ	ԹԵՐԹԵՐ		
Կոնստր.	Ռ.Զբչյան			Ա Ն	10	36		
				Հյուսիս-արևմտյան ճակատ, հարավ-արևելյան ճակատ չափագրություն Մ 1:100			«ՎԱ-ՄԱՅՆԴ» ՍՊԸ Լիցենզիա 15731	

Architectural elevation drawing of a building facade. The drawing is oriented horizontally with vertical grid lines numbered 1 to 15 from right to left. Elevation markers are provided on both the left and right sides, ranging from +6.000 to +9.650. The building features a complex roofline with multiple gables and dormers. The facade is characterized by large windows and doors, some of which are highlighted with red outlines. A central entrance is visible, flanked by a staircase. The drawing includes detailed annotations in Armenian, such as 'Արդիվի մասերը' (Roof parts), 'Բնուն միջնապատ' (Middle section), and 'Գ.Ռ. պատի պահեղ' (G. R. wall support). The drawing is a technical representation of a building's exterior, showing structural details and material specifications.

Architectural section drawing of a building, showing structural elements, windows, and roof profile. The drawing includes vertical and horizontal dimensions and labels in Armenian.

Vertical Dimensions (Right Side):


- +9.650
- +7.302
- +6.100
- +4.800
- +4.000
- +2.800
- +1.900
- +700
- +0
- 600

Horizontal Dimensions (Bottom):

- 6,000
- 6,000
- 6,000
- 6,000
- 6,000
- 3,250
- 2,750
- 3,250
- 2,750
- 3,250
- 6,000
- 6,000
- 6,000
- 6,000

Labels (Top):

- Արդիւիքի ծածկույթ
- Բնորոն միջնապատ
- Չեղճալուսամուտ
- Գ.Ռ. պատի պանել երեսապատված սրբառաշ տուֆն սալերով
- Բնորոն միջնապատ
- Բնորոն միջնապատ
- Գ.Ռ. պատի պանել երեսապատված սրբառաշ տուֆն սալերով
- Արդիւիքի ծածկույթ

 Տնօրեն	Հ.Վարդանյան		Պատվիրատու՝ ՀՀ քաղաքաշինության նախարարություն			ՄԱԿՆԻՇ-2		
ԼՊԳ	Հ.Վարդանյան		Թաիրով գյուղի միջնակարգ դպրոցի շենքի վերանորոգման նախագիծ, ՀՀ, Արմավիրի մարզ, գյուղ Փարաբար-Թաիրով, միջնակարգ դպրոցի շենք	ՓՈՒԼ	ԹԵՐԹ	ԹԵՐԹԵՐ		
Կոնստր.	Ռ.Զբյւան			Ա Ն	11	36		
			Հարավ-արևմտյան ճակատ, հյուսիս արևելյան ճակատ «ՎԱ-ՄԱՅՆԴ» ՍՊԸ Հափագրություն Մ 1:100 Լիցենզիա 15731					

ՃՇ ԱՇԽԱՏԱՆՔԱՅԻՆ ԳԾԱԳՐԵՐԻ ԿԱԶՄ

Բ Ա Ց Ա Տ Ր Ա Գ Ի Ր



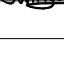

NN	ԳԾԱԳՐԻ ԱՆՎԱՆՈՒՄԸ	ԷԶԻ ՄԱԿՆԻՇԸ
	Աշխատանքային գծարերի կազմը	
	ԶԱՓԱԳՐՈՒԹՅՈՒՆ	
1.	Իրադրության գլխավոր հատակագիծ Մ. 1:500	Չ-01
2.	«Ա» մասնաշենք, առաջին հարկի հատակագիծ Մ 1:100	Չ -02
3.	«Ա» մասնաշենք, երկրորդ հարկի հատակագիծ Մ 1:100	Չ -03
4.	«Բ» մասնաշենք, առաջին հարկի հատակագիծ Մ 1:100	Չ -04
5.	«Բ» մասնաշենք, երկրորդ հարկի հատակագիծ Մ 1:100	Չ -05
6.	«Գ» մասնաշենք, առաջին հարկի հատակագիծ Մ 1:100	Չ -06
7.	«Գ» մասնաշենք, երկրորդ հարկի հատակագիծ Մ 1:100	Չ -07
8.	Տանիքի հատակագիծ-սխեմա Մ 1:300	Չ -08
9.	Կտրվածք ըստ 1-1, 2-2 Մ 1:200	Չ -09
10.	Հյուսիս-արևմտյան ճակատ, հարավ-արևելյան ճակատ Մ 1:200	Չ -10
11.	Հարավ-արևմտյան ճակատ, հյուսիս արևելյան ճակատ Մ 1:200	Չ -11
	ՃԱՐՏԱՐԱՊԵՏԱԿԱՆ ՄԱՍ	
12.	ՃՇ աշխատանքային գծագրերի կազմը, բացատրագիր	ՃՇ-01
13.	Ընդհանուր տեղեկություններ, նախագծի կազմը, պայմանական նշաններ	ՃՇ-02
14.	Գլխավոր հատակագիծ	ՃՇ-03
15.	Մասնաշենքերի մակնիշավորման սխեմա	ՃՇ-04
16.	Քանդման աշխատանքների ծավալներ	ՃՇ-05
17.	Շինարարական աշխատանքների ծավալներ	ՃՇ-06
18.	Նյութի ծախսի մասնագիր(սկիզբ)	ՃՇ-07
19.	Նյութի ծախսի մասնագիր(ավարտ)	ՃՇ-08
20.	«Ա» մասնաշենք, առաջին հարկի հատակագիծ Մ 1:100	ՃՇ-09
21.	«Ա» մասնաշենք, երկրորդ հարկի հատակագիծ Մ 1:100	ՃՇ-10
22.	«Բ» մասնաշենք, առաջին հարկի հատակագիծ Մ 1:100	ՃՇ-11
23.	«Բ» մասնաշենք, երկրորդ հարկի հատակագիծ Մ 1:100	ՃՇ-12
24.	«Գ» մասնաշենք, առաջին հարկի հատակագիծ Մ 1:100	ՃՇ-13
25.	«Գ» մասնաշենք, երկրորդ հարկի հատակագիծ Մ 1:100	ՃՇ-14
26.	Տանիքի հատակագիծ-սխեմա Մ 1:200	ՃՇ-15
27.	Կտրվածք ըստ 1-1, 2-2 Մ 1:100	ՃՇ-16
28.	ճակատ ըստ «Ա-Խ», «Խ-Ա» առանցքների Մ 1:100	ՃՇ-17
29.	ճակատ ըստ «1-15», «15-1» առանցքների Մ 1:100	ՃՇ-18
30.	Տանիքի հանգույցներ	ՃՇ-19
31.	Սանհանգույցի մանրամասն, փռվացքներ Մ 1: 50	ՃՇ-20
32.	Բուժկետի պատի կ/սալերի երեսապատման, բեմի հանգույցներ, ցուցանակի մանրամասներ	ՃՇ-21
33.	Սալվածքի կտրվածք, ցանկապատ	ՃՇ-22
34.	Հատակների մասնագիր	ՃՇ-23
35.	Դռների և պատուհանների էսքիզներ	ՃՇ-24
36.	Դռների և պատուհանների մասնագիր	ՃՇ-25

Նախագծվող տարածքը տեղակայված է ՀՀ Արմավիրի մարզի Փարաքար-Թաիրով համայնքում: Դպրոցի շենքը բաղկացած է 3 երկհարկանի մասնաշենքերից: «Ա» և «Բ» մասնաշենքերը հիմնականում ուսումնական են, իսկ «Գ» մասնաշենքում տեղակայված են սպորտային դահլիճը, հանդիսությունների դահլիճը և վարչական սենյակներ: Դպրոցի տարածքը մասամբ ցանկապատված է: Ջեռուցումն ապահովում է տարածքում կառուցված կաթսայատունը: Դպրոցի կոյուղաջրերը լցվում են կոյուղու հորը, որը տեղադրված է կե նտրոնական մուտքից աջ: Հատակները միջանցքներում մոզակ են, դասասենյակներում և վարչական սենյակներում՝ մանրահատ, սանհանգույցներում՝ կերամիկական սալեր: Դպրոցում կատարված են որոշակի վերանորոգման աշխատանքներ, որի ընթացքում մի քանի դասասե նյակների հատակներ իրականացված է կ/գ սալերով: Պատերի ներքևի հատվածները նե րկված են յուղաներկով, իսկ վերևի հատվածները՝ կավճային ներկով: Տանիքը իրականացված է փայտե կոնստրուկցիաներով: Դռները և պատուհանները փայտից են, որոշ պատուհաններ սպիտակ մետալապլաստից: Տանիքածածկույթն իրականացված է ասբոշիֆե րի ծածկույթ: Ջրհորդանների հատվածը վերջին տարիներին փոխարինվել է ցինկապատ թիթեղով: Շենքի արտաքին պատերը կախովի պանելներից են, որոնք երեսապատված են տուֆե սալերով:

Համաձայն համապատասխան տեխնիկական եզրակացության անհրաժեշտ է ավելացնել շե նքի սեյսմազինվածությունը:

Նախատեսվում է քանդել բոլոր դռները և պատուհանները, հատակի շերտերը /մինչև ծածկ/, ինժեներական ցանցերը /բացի ջեռուցման համակարգից/, պատերի հարդարված մակե րևույթը, որոշ միջնորմներ: Շենքի սեյսմազինվածությունը բարձրացնելու համար իրականացվում են երկաթբետոնե դիաֆրագմաներ, ինչպես նաև ծածկերի հավաքովի սալե րը կոշտացվում են ամրանավորված բետոնե շերտով: Իրականացվում են էլե կտրամատակարարման, ջրամատակարարման և կոյուղու ներքին նոր ցանցեր: Հատակները նախատեսվում է միջանցքներում կերամոզրամիտե փայլատ սալեր, դասասենյակներում և վարչական սենյակներում՝ կաղնեփայտի մանրահատ, սանհանգույցներում՝ կերամիկական սալեր, սպորտային և հանդիսությունների դահլիճներում՝ վինիլային հատակ: Նախատեսված է ծրատել գոյություն ունեցող պատերի գաջի սվաղը և գաջել լավորակ գաջե սվաղով: Պատե րի նեքևի մասը նախատեսված է ներկել յուղաներկով, իսկ վերևի մասը սոսնձային ներկով: Պատուհանները և դռները նախատեսված են մետալապլաստե սպիտակ գույնի պրոֆիլներից, իսկ դասասենյակների դռները ՄԴՖ-ից: Նախատեսված է շենքի պարագծով իրականացնել բե տոնե եզրաքարերով և ասֆալտբետոնե ծածկույթով սալվածք, ինչպես նաև տարածքը ամբողջությամբ ցանկապատել մետաղական ցանկապատով /որոշ հատված «ռաբիցա» ցանցով/:

Կազմեց՝ Հայկ Վարդանյան

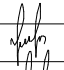Տնօրեն	Հ.Վարդանյան		Պատվիրատու՝ ՀՀ քաղաքաշինության նախարարություն			ՄԱԿՆԻՇ-ՃՇ		
ՆԳՃ	Հ.Վարդանյան		Թաիրով գյուղի միջնակարգ դպրոցի շենքի վերանորոգման նախագիծ /լրամշակում/, ՀՀ,Արմավիրի մարզ, գյուղ Փարաքար-Թաիրով, միջնակարգ դպրոցի շենք	ՓՈՒԼ	ԹԵՐԹ	ԹԵՐԹԵՐ		
Կոնստր.	Ռ.Զբչյան			Ա Ն	01	36		
			ՃՇ աշխատանքային գծագրերի ցանկ, բացատրագիր	«ՎԱ-ՄԱՅՆԴ» ՍՊԸ				
				Լիցենզիա 15731				

ՆԱԽԱԳԾԻ ԿԱԶՄԸ

ՀԱՄԱՐ	ԱՆՎԱՆՈՒՄԸ	ՄԱԿՆԻՇ
ՀԱՏՈՐ 1	ՉԱՓԱԳՐԱԿԱՆ ՄԱՍ	Չ
	ՃԱՐՏԱՐԱՊԵՏԱԿԱՆ ՄԱՍ	ՃՇ
	ԿՈՆՍՏՐՈՒԿՏՈՐԱԿԱՆ ՄԱՍ	ԿԵ
	ԷԼԵԿՏՐԱՏԵԽՆԻԿԱԿԱՆ ՄԱՍ	ԷՏ
	ՋՐԱՄԱՏԱԿԱՐԱՐՈՒՄ ԵՎ ԿՈՅՈՒՂԻ	ՋԿ
	ՀԱԿԱՅՐԴԵՀԱՅԻՆ ԱՀԱԶԱՆԳՈՒՄ	ՀԱ
ՀԱՏՈՐ 2	ՆԱԽԱՀԱՇԻՎ	
ՀԱՏՈՐ 3	ԾԱԿԱԼԱԹԵՐԹ-ՆԱԽԱՀԱՇԻՎ	

ՊԱՅՄԱՆԱԿԱՆ ՆՇԱՆՆԵՐ

	ԳՈՅՈՒԹՅՈՒՆ ՈՒՆԵՑՈՂ ՊԱՏԵՐ	± 0.000	ՀԱՐԿԻ ՆԻՇԸ
	ՔԱՆԴԱՐՈՂ ՊԱՏԵՐ	$\frac{1}{3-1}$	ՍԵՆՅԱԿԻ ՀԱՄԱՐԸ ՀԱՏԱԿԻ ՀԱՄԱՐԸ
	ՆՈՐ ԿԱՌՈՒՑՎՈՂ ՊԱՏԵՐ	Դ - 1	ԴՈԱՆ ՏԵՍԱԿԸ
	ՆՈՐ ԿԱՌՈՒՑՎՈՂ Ե/Ք ԴԻԱՖՐԱԳՄԱՆԵՐ	Պ - 1	ՊԱՏՈՒՀԱՆԻ ՏԵՍԱԿԸ
	ՓԱԿՎՈՂ ԲԱՑՎԱԾՔՆԵՐ	$\frac{6-00}{U-2}$	ԷԶԻ ՀԱՄԱՐԸ ՀԱՆԳՈՒՅՑԻ ՀԱՄԱՐԸ
	ՆՈՐ ԲԱՑՎՈՂ ԲԱՑՎԱԾՔՆԵՐ		
	ԳԱԶՈՆ		


ՆԱԽԱԳԻԾԸ ՄՇԱԿՎԱԾ Է ՀՀ ԳՈՐԾՈՂ ՆՈՐՄԱՏԻՎԱՏԵԽՆԻԿԱԿԱՆ ՓԱՍՏԱԹՂԹԵՐԻՆ ՀԱՍՏԱՊԱՏԱՍԽԱՆ, ՊԱՀՊԱՆԵԼՈՎ ՊԱՅԹՅՈՒՆԱ-, ՊԱՅԹՅՈՒՆԱՀՐԴԵՀԱ-, ՀՐԴԵՀԱՆՎՏԱՆԳՈՒԹՅԱՆ ՆՈՐՄԵՐՆ ՈՒ ԿԱՆՈՆՆԵՐԸ ԵՎ ԱՊԱՀՈՎՎՈՒՄ Է ՀՅՈՒՐԱՏԱՆ ԱՆՎՏԱՆԳ ՇԱՀԱԳՈՐԾՈՒՄԸ:

ՏՆՕՐԵՆ՝ _____ Հ.ՎԱՐԴԱՆՅԱՆ

ԸՆԴՀԱՆՈՒՐ ՏԵՂԵԿՈՒԹՅՈՒՆՆԵՐ

- Նախագիծը կատարված է համաձայն պատվիրատուի՝ քաղաքաշինության նախարարության պատվերի:
- Որպես ելակետային նյութեր ընդունված են շահագործող կազմակերպության առաջադրանքը, թերությունների ակտը, ճարտարապետահատակագծային առաջադրանքը, տեխնիկական վիճակի մասին եզրակացությունը, երկրաբանական եզրակացությունը, չափագրական գծագրերը:
- Որպես զրո նիշ ընդունված է կառույցի առաջին հարկի գոյություն ունեցող մաքուր հատակի նիշը:
- Շենքն ըստ հրակայունության դասվում է առաջին աստիճանի:
- Նախատեսված է քանդել վերակառուցվող դպրոցի միջնորմները և որոշ պատի հատվածներ, հատակների հարդարանքը, ց/ա հարթեցնող շերտերը, տեղահանել եղած էլեկտրականության, ջրի և կոյուղու, ջեռուցման համակարգերը, բոլոր դռները և պատուհանները՝ մասնակի, ասբեստ պարունակող նյութերը, աստիճանները և բազրիքները:
- Հատակների ծածկույթը նախատեսված է վարչական սենյակներում՝ կաղնե փայտի մանրահատակ, միջանցք-ռեկրեացիաներում, բուֆետում՝ մամլագրանիտե սալեր, սանհանգույցներում և պահեստային սենյակներում՝ կերամիկական սալեր, դասասենյակներում, սպորտդահլիճում՝ վինիլային հատակ, հանդիսությունների դահլիճում՝ բարձրորակ կավրուլին
- Նոր շարվող պատերը ուղիղ ձևի տուֆ քարից են՝ երեսապատված սրբատաշ տուֆե սալերով, միջնորմները՝ 200մմ հաստությամբ պեմզաբլոկից
- Արտաքին պատերի երկայնքով նախատեսված է իրականացնել ասֆալտե ծածկույթ ունեցող սալվածք, ինչպես նաև բարեկարգել դպրոցի տարածքը:
- Բոլոր նախագծային չափերը ճշտել տեղում:
- Ձմռանը շինարարական աշխատանքները իրականացնել համաձայն գործող համապատասխան նորմերի:


Տնօրեն	Հ.Վարդանյան		Պատվիրատու՝ ՀՀ քաղաքաշինության նախարարություն				ՄԱԿՆԻՇ-ՃՇ
ՆԳՃ	Հ.Վարդանյան		Թափրով գյուղի միջնակարգ դպրոցի շենքի վերանորոգման նախագիծ /լրամշակում/, ՀՀ, Արմավիրի մարզ, գյուղ Փարաքար-Թափրով, միջնակարգ դպրոցի շենք	ՓՈՒԼ	ԹԵՐԹ	ԹԵՐԹԵՐ	
Կոմստր.	Ռ.Զբյւյան			Ա Ն	02	36	
			Ընդհանուր տեղեկություններ, նախագծի կազմը, պայմանական նշաններ	«ՎԱ-ՄԱՅՆԴ» ՍՊԸ Լիցենզիա 15731			

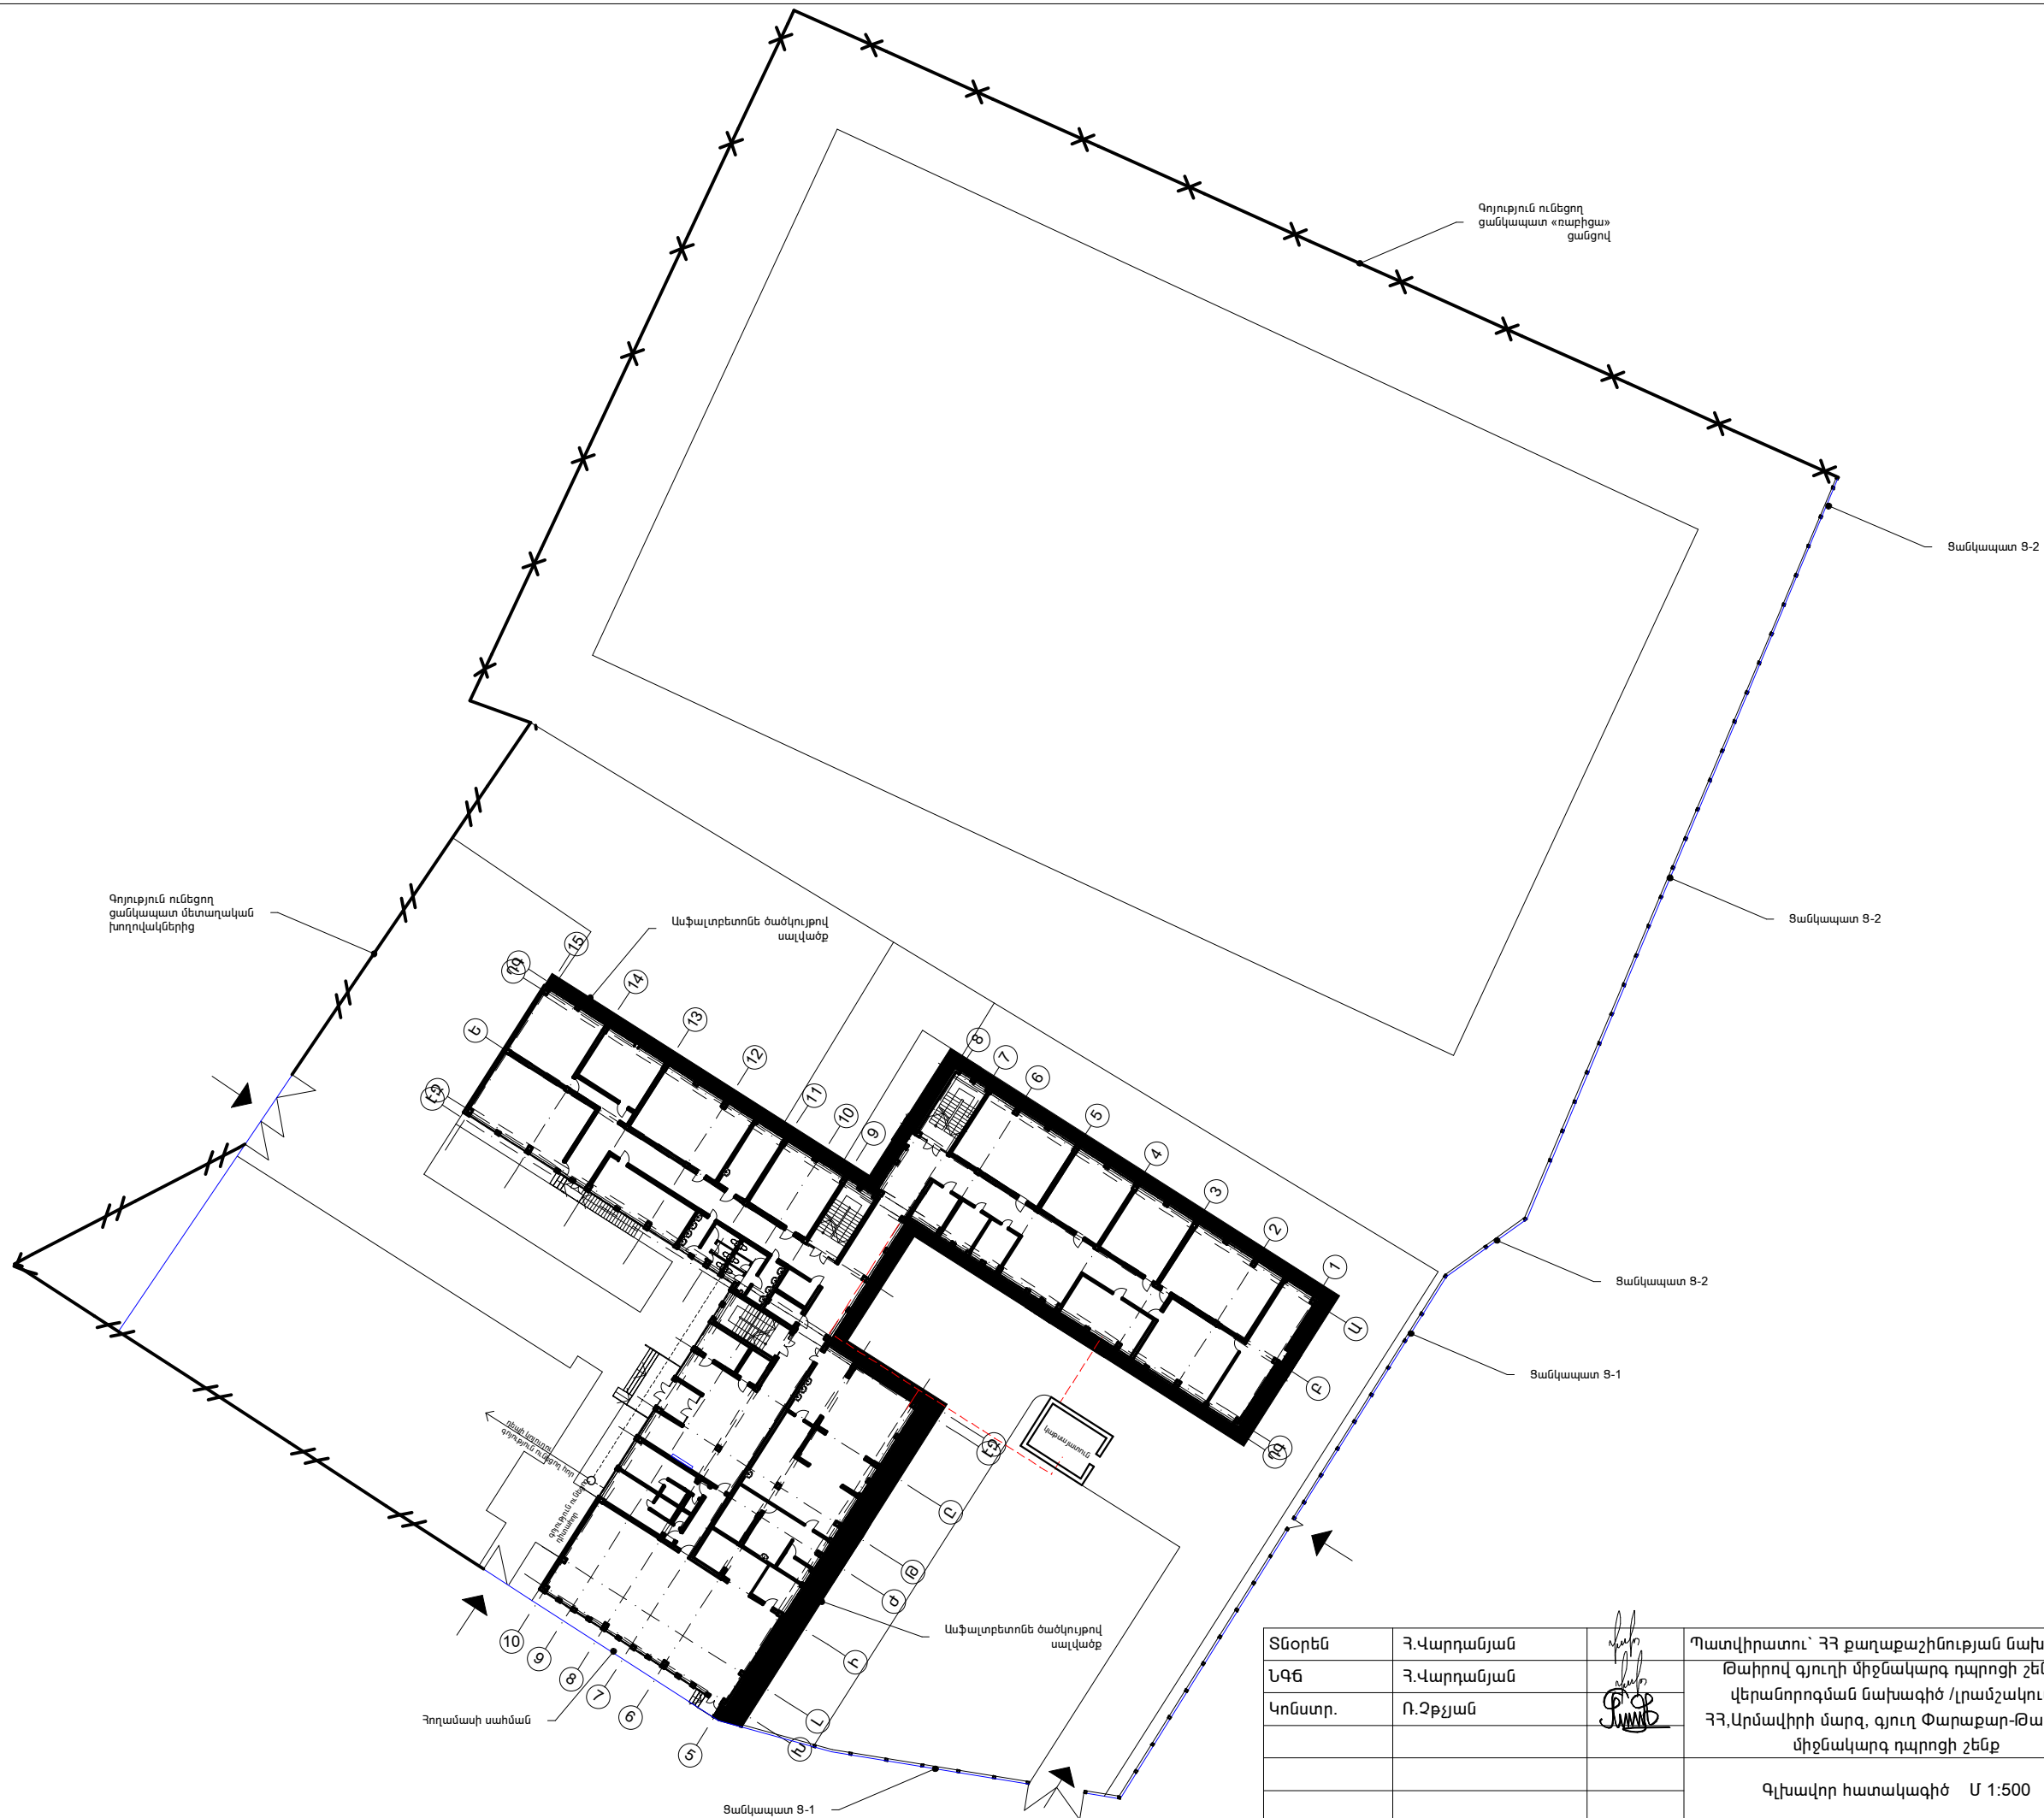

Տնօրեն	Հ.Վարդանյան		Պատվիրատու՝ ՀՀ քաղաքաշինության նախարարություն				ՄԱԿՆԻՇ-ՃՇ
ՆԳՃ	Հ.Վարդանյան		Թափրով գյուղի միջնակարգ դպրոցի շենքի վերանորոգման նախագիծ /լրամշակում/, ՀՀ, Արմավիրի մարզ, գյուղ Փարաքար-Թափրով, միջնակարգ դպրոցի շենք			ՓՈՒԼ	ԹԵՐԹ
Կոնստր.	Ռ.Զբյան					Ա Ն	03
							36
			Գլխավոր հատակագիծ Մ 1:500			«ՎԱ-ՄԱՅՆԴ» ՍՊԸ	
						Լիցենզիա 15731	



	ՍԵՆՅԱԿՆԵՐԻ ԱՆՎԱՆՈՒՄԸ	ԱՌԱՍՏԱՂ		ՊԱՏԵՐ ԵՎ ՄԻՋՆՈՐՄՆԵՐ			ՊԱՏԵՐԻ ԵՎ ՄԻՋՆՈՐՄՆԵՐԻ ՑԱԾՐ ՄԱՍԸ		
		ՄԱԿԵՐԵՍ Մ ²	ՀԱՐԴԱՐՄԱՆ ԿԵՍԱԿԸ	ՄԱԿԵՐԵՍ Մ ²		ՀԱՐԴԱՐՄԱՆ ԿԵՍԱԿԸ	ՄԱԿԵՐԵՍ Մ ²	ՀԱՐԴԱՐՄԱՆ ՏԵՍԱԿԸ	ԲԱՐՁՐ. Մ
				պատ	շեպ				
ԱՌԱՋԻՆ ՀԱՐԿ - «Գ» ՄԱՍՆԱՇԵՆՔ									
25.	ԱՍՏԻՃԱՆԱՎԱՆՂԱԿ	17.56	ԳԻՊՍՈՆԻՏՈՎ ՍՎԱՂ ՔՍԱՀԱՐԹԵՑՄԱՆ ՇԵՐՏ ԾԵՓԱՄԱԾԻԿՈՎ ՍՈՄՆՁԱՆԵՐԿՈՒՄ ՆԵՐԿՈՒՄ	25.8	2.06	ԼԱՎՈՐԱԿ ԳԱՋԵ ՍՎԱՂ	21.48	ԼԱՎՈՐԱԿ ԳԱՋԵ ՍՎԱՂ	1.2
26.	ՆԱԽԱՄՈՒՏՔ	7.3		11.88	2.04		12.9		1.2
27.	ՖՈՆ	90.34		69.78	4.59		66.36		1.2
28.	ԲՈՒՖԵՏ-ՃԱՇԱՐԱՆ	73.91		41.73	4.55		43.6		1.2
29.	ԽՈՀԱՆՈՑ	47.3		47.29	2.82	ՔՍԱՀԱՐԹԵՑՄԱՆ ՇԵՐՏ ԾԵՓԱՄԱԾԻԿՈՎ	39.24	ՔՍԱՀԱՐԹԵՑՄԱՆ ՇԵՐՏ ԾԵՓԱՄԱԾԻԿՈՎ	1.2
30.	ԽՈՀԱՆՈՑ	21.7		28.05	1.52		24.84		1.2
31.	ՊԱՀԵՍՏ	3.9		10.51	1.3		9.84		1.2
32.	ՊԱՀԵՍՏ	11.61		23.31	0.51		16.8		1.2
33.	ՊԱՀԵՍՏ	5.2		14.67	0.51	ԼԱՏԵՔՍԱՅԻՆ ՆԵՐԿՈՒՄ	11.04	ՅՈՒՂԱՆԵՐԿՈՎ ՆԵՐԿՈՒՄ	1.2
34.	ՊԱՀԱԿԻ ՍԵՆՅԱԿ	9.82		15.72	1.52		15.36		1.2
36.	ՄԱՐԶԻՉՆԵՐԻ ՍԵՆՅԱԿ	9.2		12.6	1.52		14.52		1.2
37.	ԳՈՒՅՔԻ ՊԱՀՈՑ	17.75		32.4	-		21.6		1.2
38.	ՄԻՋԱՆՑՔ	9.9		23.76	2.04		18.36		1.2
39.	ՀԱՆԴԵՐՁԱՐԱՆ	16.44		32.94	2.03		24.5		1.2
40.	ՀԱՆԴԵՐՁԱՐԱՆ	16.44		32.94	2.03		24.5		1.2
41.	ՍԱՆՀԱՆԳՈՒՅՑ	1.33	ԿԱՆՈՎԻ ԱՌԱՍՏԱՂ ՊՎԽ	-	0.49	ԼԱՎՈՐԱԿ Ց/Ա ՍՎԱՂ	11.28	ԼԱՎՈՐԱԿ Ց/Ա ՍՎԱՂ	2.4
42.	ՍԱՆՀԱՆԳՈՒՅՑ	1.33		-	0.49		11.28	ԿԵՐԱՄԻԿԱԿԱՆ ՍԱԼԻԿ ԿՊՑՎԱԾ	2.4
43.	ՑՆՑՈՒՂԱՐԱՆ	2.8		-	0.49		16.32	ՍՈՄՆՁՈՎ /250x500/	2.4
44.	ՑՆՑՈՒՂԱՐԱՆ	2.8		-	0.49		16.32		2.4
35.	ՄԱՐԶԱՂԱՅԼԻՃ H=6.3 Մ	161.48	ՔՍԱՀԱՐԹԵՑՄԱՆ ՇԵՐՏ ԾԵՓԱՄԱԾԻԿՈՎ ՍՈՄՆՁԱՆԵՐԿՈՒՄ	107.39	21.36	ԼԱՎՈՐԱԿ ԳԱՋԵ ՍՎԱՂ ՔՍԱՀԱՐԹԵՑՄԱՆ ՇԵՐՏ ԾԵՓԱՄԱԾԻԿՈՎ ԼԱՏԵՔՍԱՅԻՆ ՆԵՐԿՈՒՄ	162.9	ԼԱՎՈՐԱԿ Ց/Ա ՍՎԱՂ ՔՍԱՀԱՐԹԵՑՄԱՆ ՇԵՐՏ ԾԵՓԱՄԱԾԻԿՈՎ ՅՈՒՂԱՆԵՐԿՈՎ ՆԵՐԿՈՒՄ	3.0
ԵՐԿՐՈՐԴ ՀԱՐԿ - «Գ» ՄԱՍՆԱՇԵՆՔ									
67.	ԱՍՏԻՃԱՆԱՎԱՆՂԱԿ	17.56	ԳԻՊՍՈՆԻՏՈՎ ՍՎԱՂ ՔՍԱՀԱՐԹԵՑՄԱՆ ՇԵՐՏ ԾԵՓԱՄԱԾԻԿՈՎ ՍՈՄՆՁԱՆԵՐԿՈՒՄ ՆԵՐԿՈՒՄ	25.8	2.06	ԼԱՎՈՐԱԿ ԳԱՋԵ ՍՎԱՂ	21.48	ԼԱՎՈՐԱԿ ԳԱՋԵ ՍՎԱՂ	1.2
68.	ՈՒԿՐԵԱՅԻԱ	62.75		57.96	5.1		51.24		1.2
69.	ՈՒՍՈՒՑՉԱՆՈՑ	24.8		26.86	2.31		24.36		1.2
70.	ԸՆԴՈՒՆԱՐԱՆ	12.3		26.98	1.81		19.56		1.2
71.	ՏՆՕՐԵՆԻ ԿԱՔԻՆԵՏ	30.75		66.9	1.3	ՔՍԱՀԱՐԹԵՑՄԱՆ ՇԵՐՏ ԾԵՓԱՄԱԾԻԿՈՎ	-	ՔՍԱՀԱՐԹԵՑՄԱՆ ՇԵՐՏ ԾԵՓԱՄԱԾԻԿՈՎ	-
72.	ՀԱՍԱԿԱՐԳՉԱՅԻՆ ԿԱՔԻՆԵՏ	56.1		40.62	3.04		36.84		1.2
73.	ԳՈՒՅՔԻ ՊԱՀԵՍՏ	7.63		18.09	0.51		13.32		1.2
75.	ՊԱՀԵՍՏ	3.12		12.06	0.51	ԼՎԱՑՎՈՂ ՆԵՐԿՈՎ ՆԵՐԿՈՒՄ	8.9	ՅՈՒՂԱՆԵՐԿՈՎ ՆԵՐԿՈՒՄ	1.2
76.	ՊԱՀԵՍՏ	3.70		13.95	0.51		10.56		1.2
77.	ՎԱՐՉԱԿԱՆ ՍԵՆՅԱԿ	27.9		36.67	3.55		34.2		1.2
78.	ՀԱՆԴԻՍՈՒԹՅՈՒՆՆԵՐԻ ԴԱՅԼԻՃ	92.5		107.13	3.55		-		-
79.	ԲԵՍ	20.9		70.5	2.03		-		-
74.	ՍԱՆՀԱՆԳՈՒՅՑ/ԱՆՁՆԱԿԱԶՍ/	3.63	ԿԱՆՈՎԻ ԱՌԱՍՏԱՂ ՊՎԽ	-	1.02	ԼԱՎՈՐԱԿ Ց/Ա ՍՎԱՂ	18.96	ԼԱՎՈՐԱԿ Ց/Ա ՍՎԱՂ	2.4
74'.	ՍԱՆՀԱՆԳՈՒՅՑ/ԱՆՁՆԱԿԱԶՍ/	3		-	0.51		17.76	ԿԵՐԱՄԻԿԱԿԱՆ ՍԱԼԻԿ ԿՊՑՎԱԾ ՍՈՄՆՁՈՎ /250x500/	2.4

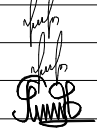


Տնօրեն	Հ.Վարդանյան		Պատվիրատու՝ ՀՀ քաղաքաշինության նախարարություն				ՄԱԿՆԻՇ-ՃՇ		
ՆԳՃ	Հ.Վարդանյան		Թափրով գյուղի միջնակարգ դպրոցի շենքի վերանորոգման նախագիծ /լրամշակում/, ՀՀ, Արմավիրի մարզ, գյուղ Փարաքար-Թափրով, միջնակարգ դպրոցի շենք				ՓՈՒԼ	ԹԵՐԹ	ԹԵՐԹԵՐ
Կոնստր.	Ռ.Զբյան						Ա Ն	08	36
			Սենքերի հարդարման մասնագիր /ավարտ/				«ՎԱ-ՄԱՅՆԴ» ՍՊԸ Լիցենզիա 15731		



«Ա» ՄԱՍՆԱՇԵՆՔ

«Բ» ՄԱՍՆԱՇԵՆՔ

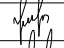
«Գ» ՄԱՍՆԱՇԵՆՔ

Տնօրեն	Հ.Վարդանյան		Պատվիրատու՝ ՀՀ քաղաքաշինության նախարարություն				ՄԱԿՆԻՇ-ՃՇ	
ՆԳՃ	Հ.Վարդանյան		Թափրով գյուղի միջնակարգ դպրոցի շենքի վերանորոգման նախագիծ /լրամշակում/, ՀՀ, Արմավիրի մարզ, գյուղ Փարաքար-Թափրով, միջնակարգ դպրոցի շենք				ՓՈՒԼ	ԹԵՐԹ
Կոնստր.	Ռ.Զբյւան						Ա Ն	04
			Մասնաշենքերի մակնիշավորման սխեմա				«ՎԱ-ՄԱՅՆԴ» ՍՊԸ Լիցենզիա 15731	







	ԱՇԽԱՏԱՆՔԻ ԱՆՎԱՆՈՒՄԸ	ՉԱՓ. ՄԻԱՎ.	«Ա» ՄԱՍՆԱՇԵՆՔ	«Բ» ՄԱՍՆԱՇԵՆՔ	«Գ» ՄԱՍՆԱՇԵՆՔ	ԸՆԴՀԱՆՈՒՐ ՔԱՆԱԿԸ	ԾԱՆՈԹ.
1.	Միջնորմների քանդում	մ ³	31.14	48.29	32.07		
2.	Դռների բլոկների ապամոնտաժում	մ ²	46.52	47.88	77.26		
3.	Պատուհանների բլոկների ապամոնտաժում	մ ²	203.77	237.53	189.9		
4.	Պատուհանների շարվածքի քանդում	մ ³	-	-	0.49		
5.	Մանրատախտակի քանդում	մ ²	497.86	524.72	439.05		ներառված է տախտակե և վինիլային հատակները
6.	Մոզաիկ հատակի քանդում	մ ²	249.15	282.72	369.37		
7.	Կերամիկական սալերով հատակի քանդում	մ ²	111.92	57.93	66.59		
8.	Հարթեցնող շերտի քանդում միջինը 4.0սմ	մ ³	34.73	35.23	30.34		
9.	Բեմահարթակի տախտակամածի ապամոնտաժում	մ ²	-	-	28.6		
10.	Բեմահարթակի փայտյա հեծանների ապամոնտաժում	մ ³	-	-	0.61		
11.	Օդորակիչների ապամոնտաժում և պահեստավորում	հատ	-	-	5		
12.	Պատերի և շեպերի գաջե սվաղի ծրատում	մ ²	1528.1	1345.1	1638.3		յուղաներկը քերել ամբողջությամբ
13.	Առաստաղի հարդարված մակերևույթի քանդում	մ ²	860.32	801.49	879.86		
14.	Ասսբոշիֆերի ծածկույթի ապամոնտաժում	մ ²	512.44	512.44	667.1		
15.	Ցինկապատ թիթեղից ջրհորդանի ապամոնտաժում և պահեստավորում	զծ.մ	99.4	99.4	99.2		
16.	Ցինկապատ ջրհոս խողովակների և ձագարների ապամոնտաժում և պահեստավորում /h=6.0մ/	կոմպլ.	6	6	6		
17.	Տանիքի փայտանյութի ապամոնտաժում	մ ³	21.24	21.24	29.55		
18.	Շլաքի տեղափոխում և մասնակի պահեստավորում /10%/	մ ³	45.7	45.7	55.6		
19.	Պատուհանների մետաղական ճաղավանդակների ապամոնտաժում և պահեստավորում	մ ²	-	-	15.96		
20.	Մետաղական բազրիքների ապամոնտաժում /ներքին/	զծ.մ	12.2	8.7	8.7		
21.	Նկուղի մուտքի ե/բ ծածկի քանդում		-	-	1.86		
21.	Դիաֆրագմաների հիմքերի իրականացման համար բետոնի քանդում	մ ³	1.13	1.13	2.26		
23.	Դիաֆրագմաների հիմքերի իրականացման համար բնահողի քանդում	մ ³	16.27	16.27	32.54		

ԾԱՆՈԹԱԳՐՈՒԹՅՈՒՆ
Քանդելու ընթացքում առաջացած պիտանի շինանյութի համար կազմել եռակողմ ընդունման-հանձնման ակտ

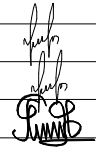Տնօրեն	Հ.Վարդանյան		Պատվիրատու՝ ՀՀ քաղաքաշինության նախարարություն				ՄԱԿՆԻՇ-ՃՇ	
ՆԳՏ	Հ.Վարդանյան		Թափրով գյուղի միջնակարգ դպրոցի շենքի վերանորոգման նախագիծ /լրամշակում/, ՀՀ, Արմավիրի մարզ, գյուղ Փարաքար-Թափրով, միջնակարգ դպրոցի շենք				ՓՈՒԼ	ԹԵՐԹ
Կոմստր.	Ռ.Զբյւյան						Ա Ն	05
								36
			Քանդման աշխատանքների ծավալներ				«ՎԱ-ՄԱՅՆԴ» ՍՊԸ Լիցենզիա 15731	




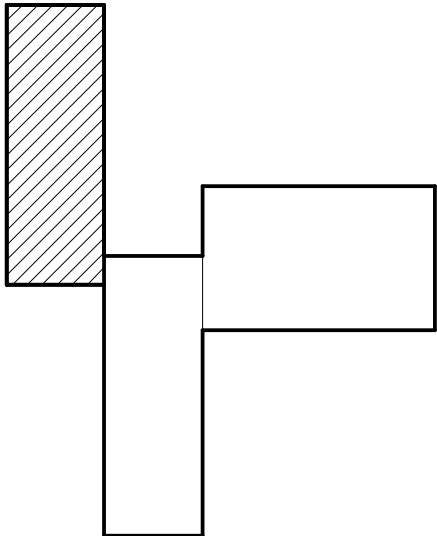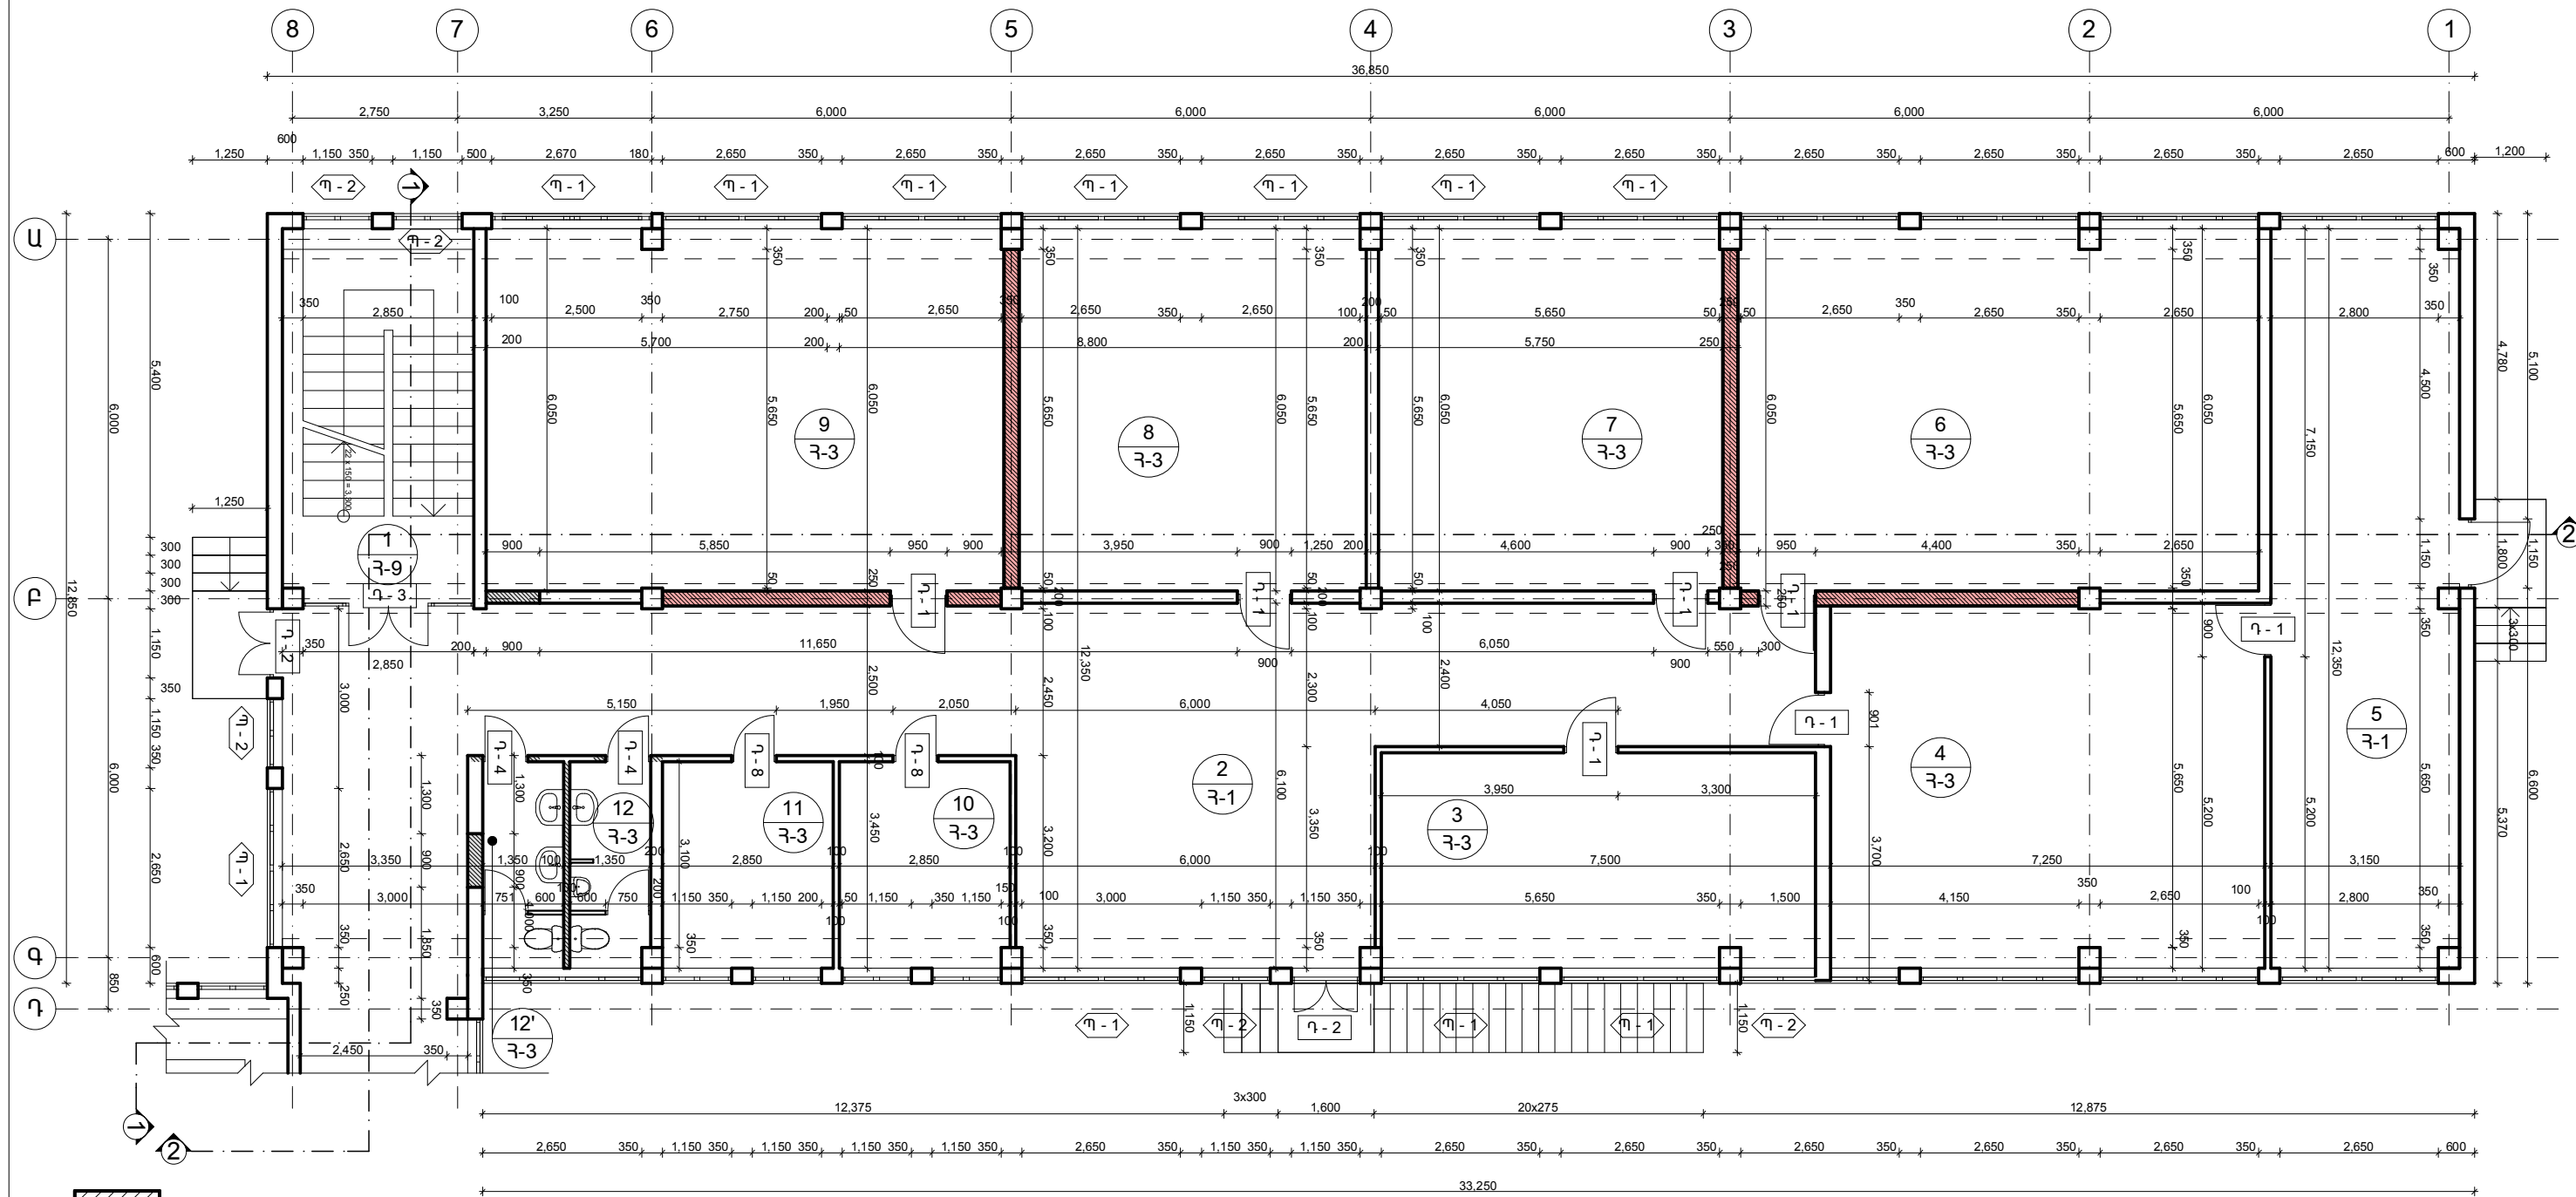

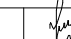Տնօրեն	Հ.Վարդանյան		Պատվիրատու՝ ՀՀ քաղաքաշինության նախարարություն				ՄԱԿՆԻՇ-ՃՇ		
ԼԳՃ	Հ.Վարդանյան			Թափուլ գյուղի միջնակարգ դպրոցի շենքի վերանորոգման նախագիծ /լրամշակում/, ՀՀ, Արմավիրի մարզ, գյուղ Փարաքար-Թափուլ, միջնակարգ դպրոցի շենք		ՓՈՒԼ	ԹԵՐԹ	ԹԵՐԹԵՐ	
Կոմստր.	Ռ.Զբյւյան					Ա Ն	09	36	
						«Ա» մասնաշենք, առաջին հարկի հատակագիծ, Մ 1:100			«ՎԱ-ՄԱՅՆԴ» ՍՊԸ Լիցենզիա 15731



	ԱՇԽԱՏԱՆՔԻ ԱՆՎԱՆՈՒՄԸ	ՉԱՓ. ՄԻԱՎ.	«Ա» ՄԱՍՆԱՇԵՆՔ	«Բ» ՄԱՍՆԱՇԵՆՔ	«Գ» ՄԱՍՆԱՇԵՆՔ	ԾԱՆՈԹ.
1.	Միջնորմների իրականացում 200մմ պենզաբլոկով	մ ²	48,18	176,19	28,02	-
2.	Միջնորմների իրականացում 100մմ պենզաբլոկով	մ ²	20.4	45,0	9,4	-
3.	Ներքին բազրիքների իրականացում	զծ.մ	12.2	8.7	8.7	-
4.	Արտաքին բազրիքների իրականացում	զծ.մ	-	-	4,9	-
5.	Սալվածքի իրականացում մանրահատիկ ասֆալտբետոնե ծածկույթով	մ ²	246.3	-	-	-
6.	Խճի շերտի իրականացում տոփանուժով սալվածքի իրականացման համար	մ ³	24.63	-	-	-
7.	Բետոնե եզրաքարերի իրականացում	զծ.մ	189.2	-	-	-
8.	200 մմ հաստությամբ շլաքի շերտի իրականացում տանիքում	մ ³	90.4	90.4	112.0	-
9.	Արտաքին շեպերի ց/ա երեսասվաղ ցանցի վրա	մ ²	89,9	83,7	95,29	-
10.	Ճակատների ց/ա երեսասվաղ ցանցի վրա	մ ²	-	-	8,12	-
11.	Ճակատների սվաղված հատվածների հարթեցում ծեփամածիկով և ներկում ճակատային ներկով	մ ²	89,9	83,7	119,78	-
12.	Արտաքին պատուհանագոգերի տակ հարթեցում ց/ա շաղախով	մ ³	0.7	0.31	0.34	-
13.	Գունավոր քիթեղից արտաքին պատուհանագոգերի իրականացում	մ ²	24,84	11,04	11,96	-
14.	Նկուղ իջնող աստիճանների իրականացում քարաբետոնով	մ ²	-	-	-	-
15.	Նկուղի պատեր ց/ա սվաղ	մ ²	-	86.8	176.7	-
16.	Նկուղի առաստաղի ց/ա սվաղ	մ ²	-	25.91	71.9	-
17.	Աստիճանների հարթակների երեսապատում սրբատաշ բազալտե սալերով / 30 մմ/	մ ²	6,25	2,19	17,3	ներառված է թեքահարթակների ծավալները
18.	Աստիճանների երեսապատում սրբատաշ բազալտե սալերով / 30 մմ/	մ ²	6,48	1.62	8.58	-
19.	Աստիճանների կողային մասերի երեսապատում սրբատաշ բազալտե սալերով / 30 մմ/	մ ²	5,4	1,5	4,5	-
20.	Թեքահարթակի իրականացում քարաբետոնից	մ ³	-	-	1.3	-
21.	Վնասված տուֆե սալերի նորոգում	մ ²	10.0	10.0	10.0	-
22.	Բուժետի միջանցքի լվացարանների պատի կ/ս երեսապատում 3x1,8	մ ²	-	-	5.4	-
23.	Բուժկետի լվացարանի պատի կ/ս երեսապատում 1.2x1.5	մ ²	-	1.8	-	-
24.	Ներքին մետաղական աստիճանների տեղադրում 2 մետր /դեպի տանիք/	հատ	1	1	1	-
25.	Սեյսմիկ կարերի հատվածում լամինատով երեսապատում	մ ²	-	15.12	-	-
26.	Դռների ցուցանակների տեղադրում /ալիբոնդով և ինքնակաշուն թաղանթով/	հատ	23	30	34	-


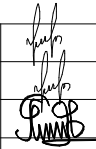
Տնօրեն	Հ.Վարդանյան		Պատվիրատու՝ ՀՀ քաղաքաշինության նախարարություն			ՄԱԿՆԻՇ-ՃՇ		
ՆԳՏ	Հ.Վարդանյան		Թափրով գյուղի միջնակարգ դպրոցի շենքի վերանորոգման նախագիծ /լրամշակում/, ՀՀ,Արմավիրի մարզ, գյուղ Փարաքար-Թափրով, միջնակարգ դպրոցի շենք	ՓՈՒԼ	ԹԵՐԹ	ԹԵՐԹԵՐ		
Կոմստր.	Ռ.Զբյւյան			Ա Ն	06	36		
				Շինարարական աշխատանքների ծավալներ			«ՎԱ-ՄԱՅՆԴ» ՍՊԸ Լիցենզիա 15731	




Տնօրեն	Հ. Վարդանյան	Պատվիրատու՝ ՀՀ քաղաքաշինության նախարարություն	ՍԱԿՆԻՇ-ՇՇ	
	Թափուկ		Թերթ	
ՆԳԹ	Հ. Վարդանյան	Թափուկ գյուղի միջնակարգ դպրոցի շենքի վերանորոգման նախագիծ /լրանշակում/, ՀՀ Արմավիրի մարզ, գյուղ Փարաբար-Թափուկ, միջնակարգ դպրոցի շենք	ՓՈՒԼ	Թերթ
Կոմստր.	Ռ. ՉԹՅԱՆ		ԱՆ	07
		Սենքերի հարդարման մասնագիտի /սկիզբ/	«ՎԱ-ՄԱՅՆԻՐ» ՍՊԸ	
			Լիցենզիա 15731	



ՍԵՆՅԱԿԱՆԵՐԻ ԱՆՎԱՆՈՒՄԸ	ԱՌԱՏԱՐ		ՊԱՏԵՐ ԵՎ ՄԻՋՆՈՐՄԵՐ		ՊԱՏԵՐԻ ԵՎ ՄԻՋՆՈՐՄԵՐԻ ՑԱԾՐ ՄԱՍԸ	
	ՄԱԿԵՐԵՍ Մ²	ՀԱՐԴԱՐՄԱՆ ԿԵՍԱԿԸ	ՄԱԿԵՐԵՍ Մ²	ՀԱՐԴԱՐՄԱՆ ԿԵՍԱԿԸ	ՄԱԿԵՐԵՍ Մ²	ՀԱՐԴԱՐՄԱՆ ՑԵՍԱԿԸ
ԱՌԱՋԻՆ ՀԱՐԿ - «Ա» ՄԱՍՆԱՇՆԵՔ						
1.	20.0	ԳԻՊՈՄՈՒՏՈՎ ՍԱՎՐ ՔՍԱՀԱՐԹԵՑՄԱՆ ՇԵՐՏ ՍՈՒՆՉԱՆԵՐԿՈՒՄ ՆԵՐԿՈՒՄ	31.37	2.32	22.68	1.2
2.	96.64		99.07	9.22	85.2	1.2
3.	26.10		23.95	3.32	26.04	1.2
4.	43.86		34.39	3.83	33.0	1.2
5.	38.9		40.53	3.04	37.2	1.2
6.	52.64		34.71	3.54	35.4	1.2
7.	34.79		29.52	2.53	28.32	1.2
8.	35.1		29.7	2.53	28.44	1.2
9.	52.33		29.31	4.55	35.28	1.2
10.	9.83		16.07	1.04	15.12	1.2
11.	9.83		16.07	1.04	15.12	1.2
12.	4.6	ԿԱՆՈՒԹՎ ԱՌԱՏԱՐ ՊՎԽ	2.49	-	22.41	2.7
12'.	4.6		2.49	-	22.41	2.7
ԵՐԿՐՈՐԴ ՀԱՐԿ - «Ա» ՄԱՍՆԱՇՆԵՔ						
45.	20.0	ԳԻՊՈՄՈՒՏՈՎ ՍԱՎՐ ՔՍԱՀԱՐԹԵՑՄԱՆ ՇԵՐՏ ՍՈՒՆՉԱՆԵՐԿՈՒՄ ՆԵՐԿՈՒՄ	31.37	2.32	22.68	1.2
46.	135.87		81.54	12.17	92.28	1.2
47.	52.33		34.74	3.54	35.28	1.2
48.	52.05		34.74	3.54	35.28	1.2
49.	17.10		27.43	1.52	21.24	1.2
50.	13.48		23.11	1.52	18.36	1.2
51.	54.6		36.18	3.54	36.24	1.2
52.	55.97		36.72	3.54	36.6	1.2
53.	19.72		27.84	2.59	22.08	1.2
54.	4.6	ԿԱՆՈՒԹՎ ԱՌԱՏԱՐ ՊՎԽ	2.49	-	22.41	2.7
54'.	4.6		2.49	-	22.41	2.7
ԵՐԿՐՈՐԴ ՀԱՐԿ - «Բ» ՄԱՍՆԱՇՆԵՔ						
13.	18.8	ԳԻՊՈՄՈՒՏՈՎ ՍԱՎՐ ՔՍԱՀԱՐԹԵՑՄԱՆ ՇԵՐՏ ՍՈՒՆՉԱՆԵՐԿՈՒՄ ՆԵՐԿՈՒՄ	30.66	2.06	22.2	1.2
14.	114.3		123.96	11.17	117.12	1.2
15.	35.4		30.09	2.53	28.56	1.2
16.	17.24		27.64	1.52	21.36	1.2
17.	52.64		34.92	3.54	35.4	1.2
18.	26.97		24.87	2.53	25.08	1.2
19.	36.3		30.63	2.53	28.92	1.2
20.	55.36		36.54	3.54	36.48	1.2
21.	29.92		25.74	3.54	29.28	1.2
24.	6.3		16.47	0.7	12.24	1.2
24'	5.4		15.39	0.7	11.52	1.2
22.	16.27	ԿԱՆՈՒԹՎ ԱՌԱՏԱՐ ՊՎԽ	6.81	-	51.66	2.7
23.	14.45		7.38	-	59.74	2.7
ԵՐԿՐՈՐԴ ՀԱՐԿ - «Բ» ՄԱՍՆԱՇՆԵՔ						
55.	18.8	ԳԻՊՈՄՈՒՏՈՎ ՍԱՎՐ ՔՍԱՀԱՐԹԵՑՄԱՆ ՇԵՐՏ ՍՈՒՆՉԱՆԵՐԿՈՒՄ ՆԵՐԿՈՒՄ	30.66	2.06	22.2	1.2
56.	140.1		99.66	13.18	108.0	1.2
57.	35.4		30.09	2.53	28.56	1.2
58.	34.8		29.73	2.53	28.32	1.2
59.	35.4		30.09	2.53	28.56	1.2
60.	53.46		35.46	4.05	35.76	1.2
61.	13.42		17.61	2.03	17.88	1.2
62.	4.58		14.49	0.51	10.92	1.2
63.	54.60		36.18	3.54	36.24	1.2
66.	12.30		23.67	0.7	17.04	1.2
64.	16.27	ԿԱՆՈՒԹՎ ԱՌԱՏԱՐ ՊՎԽ	6.81	-	51.66	2.7
65.	14.62		7.38	-	59.74	2.7


Տնօրեն	Հ. Վարդանյան	Ստորագրություն	Պատվիրատու՝ ՀՀ քաղաքաշինության նախարարություն	ՍԱԿՆԻՇ-ՇՇ	
Ն.ԳԵ	Հ. Վարդանյան	Ստորագրություն	Թափուկ գյուղի միջնակարգ դպրոցի շենքի վերանորոգման նախագիծ /լրանշակում/, ՀՀ Արմավիրի մարզ, գյուղ Փարաբար-Թափուկ, միջնակարգ դպրոցի շենք	ՓՈՒԼ	ԹԵՐԹ
Կոմսոր.	Ռ. Զքյան	Ստորագրություն		ԱՍ	07
			8		
			«ՎԱ-ՄԱՅՆԴ» ՍՊԸ		
			Լիցենզիա 15731		

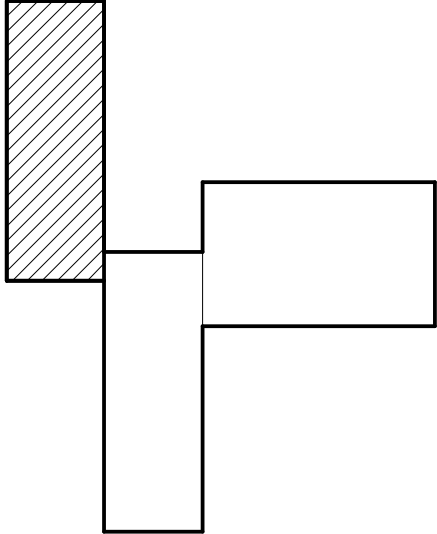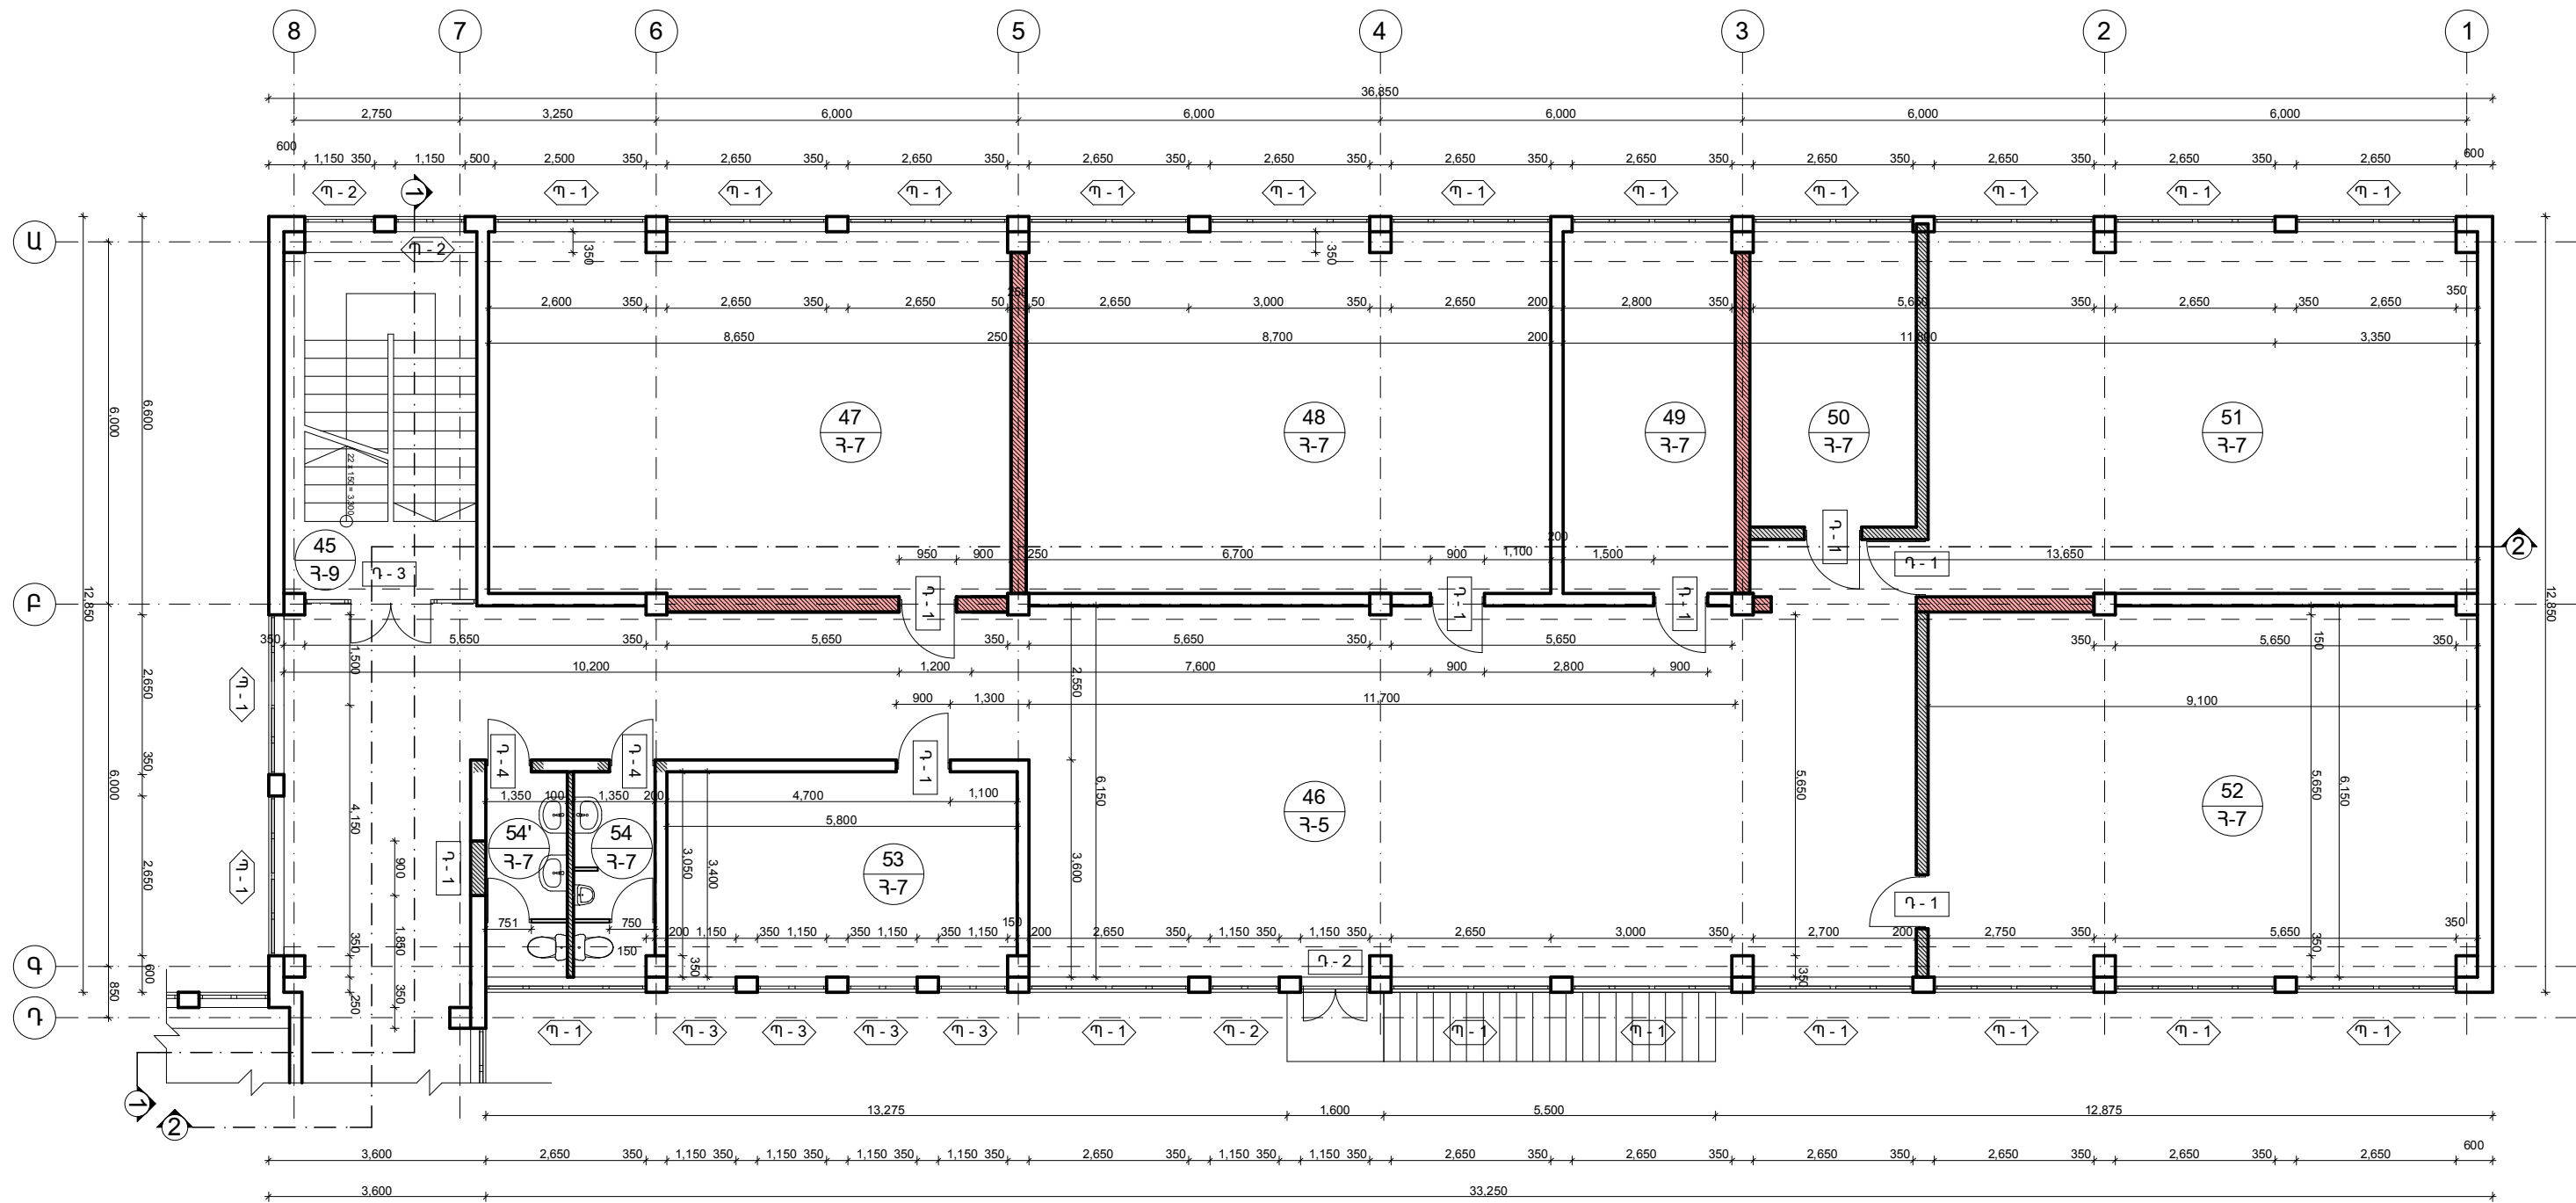

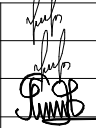
Տնօրեն	Հ.Վարդանյան		Պատվիրատու՝ ՀՀ քաղաքաշինության նախարարություն				ՄԱԿՆԻՇ-ՃՇ	
ԼԳՃ	Հ.Վարդանյան		Թափուլ գյուղի միջնակարգ դպրոցի շենքի վերանորոգման նախագիծ /լրամշակում/, ՀՀ, Արմավիրի մարզ, գյուղ Փարաքար-Թափուլ, միջնակարգ դպրոցի շենք	ՓՈՒԼ	ԹԵՐԹ	ԹԵՐԹԵՐ		
Կոմստր.	Ռ.Զբյւյան			Ա Ն	10	36		
				«Ա» մասնաշենք, երկրորդ հարկի հատակագիծ, Մ 1:100			«ՎԱ-ՄԱՅՆԴ» ՍՊԸ Լիցենզիա 15731	





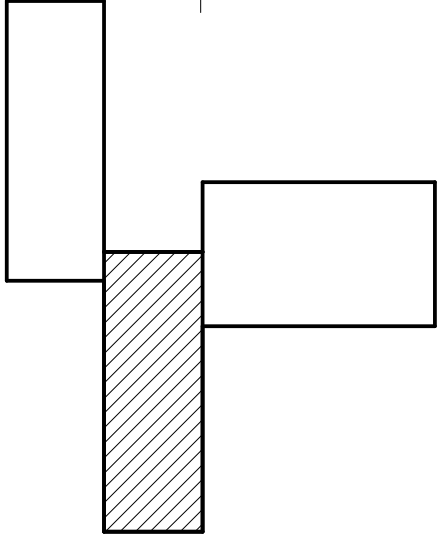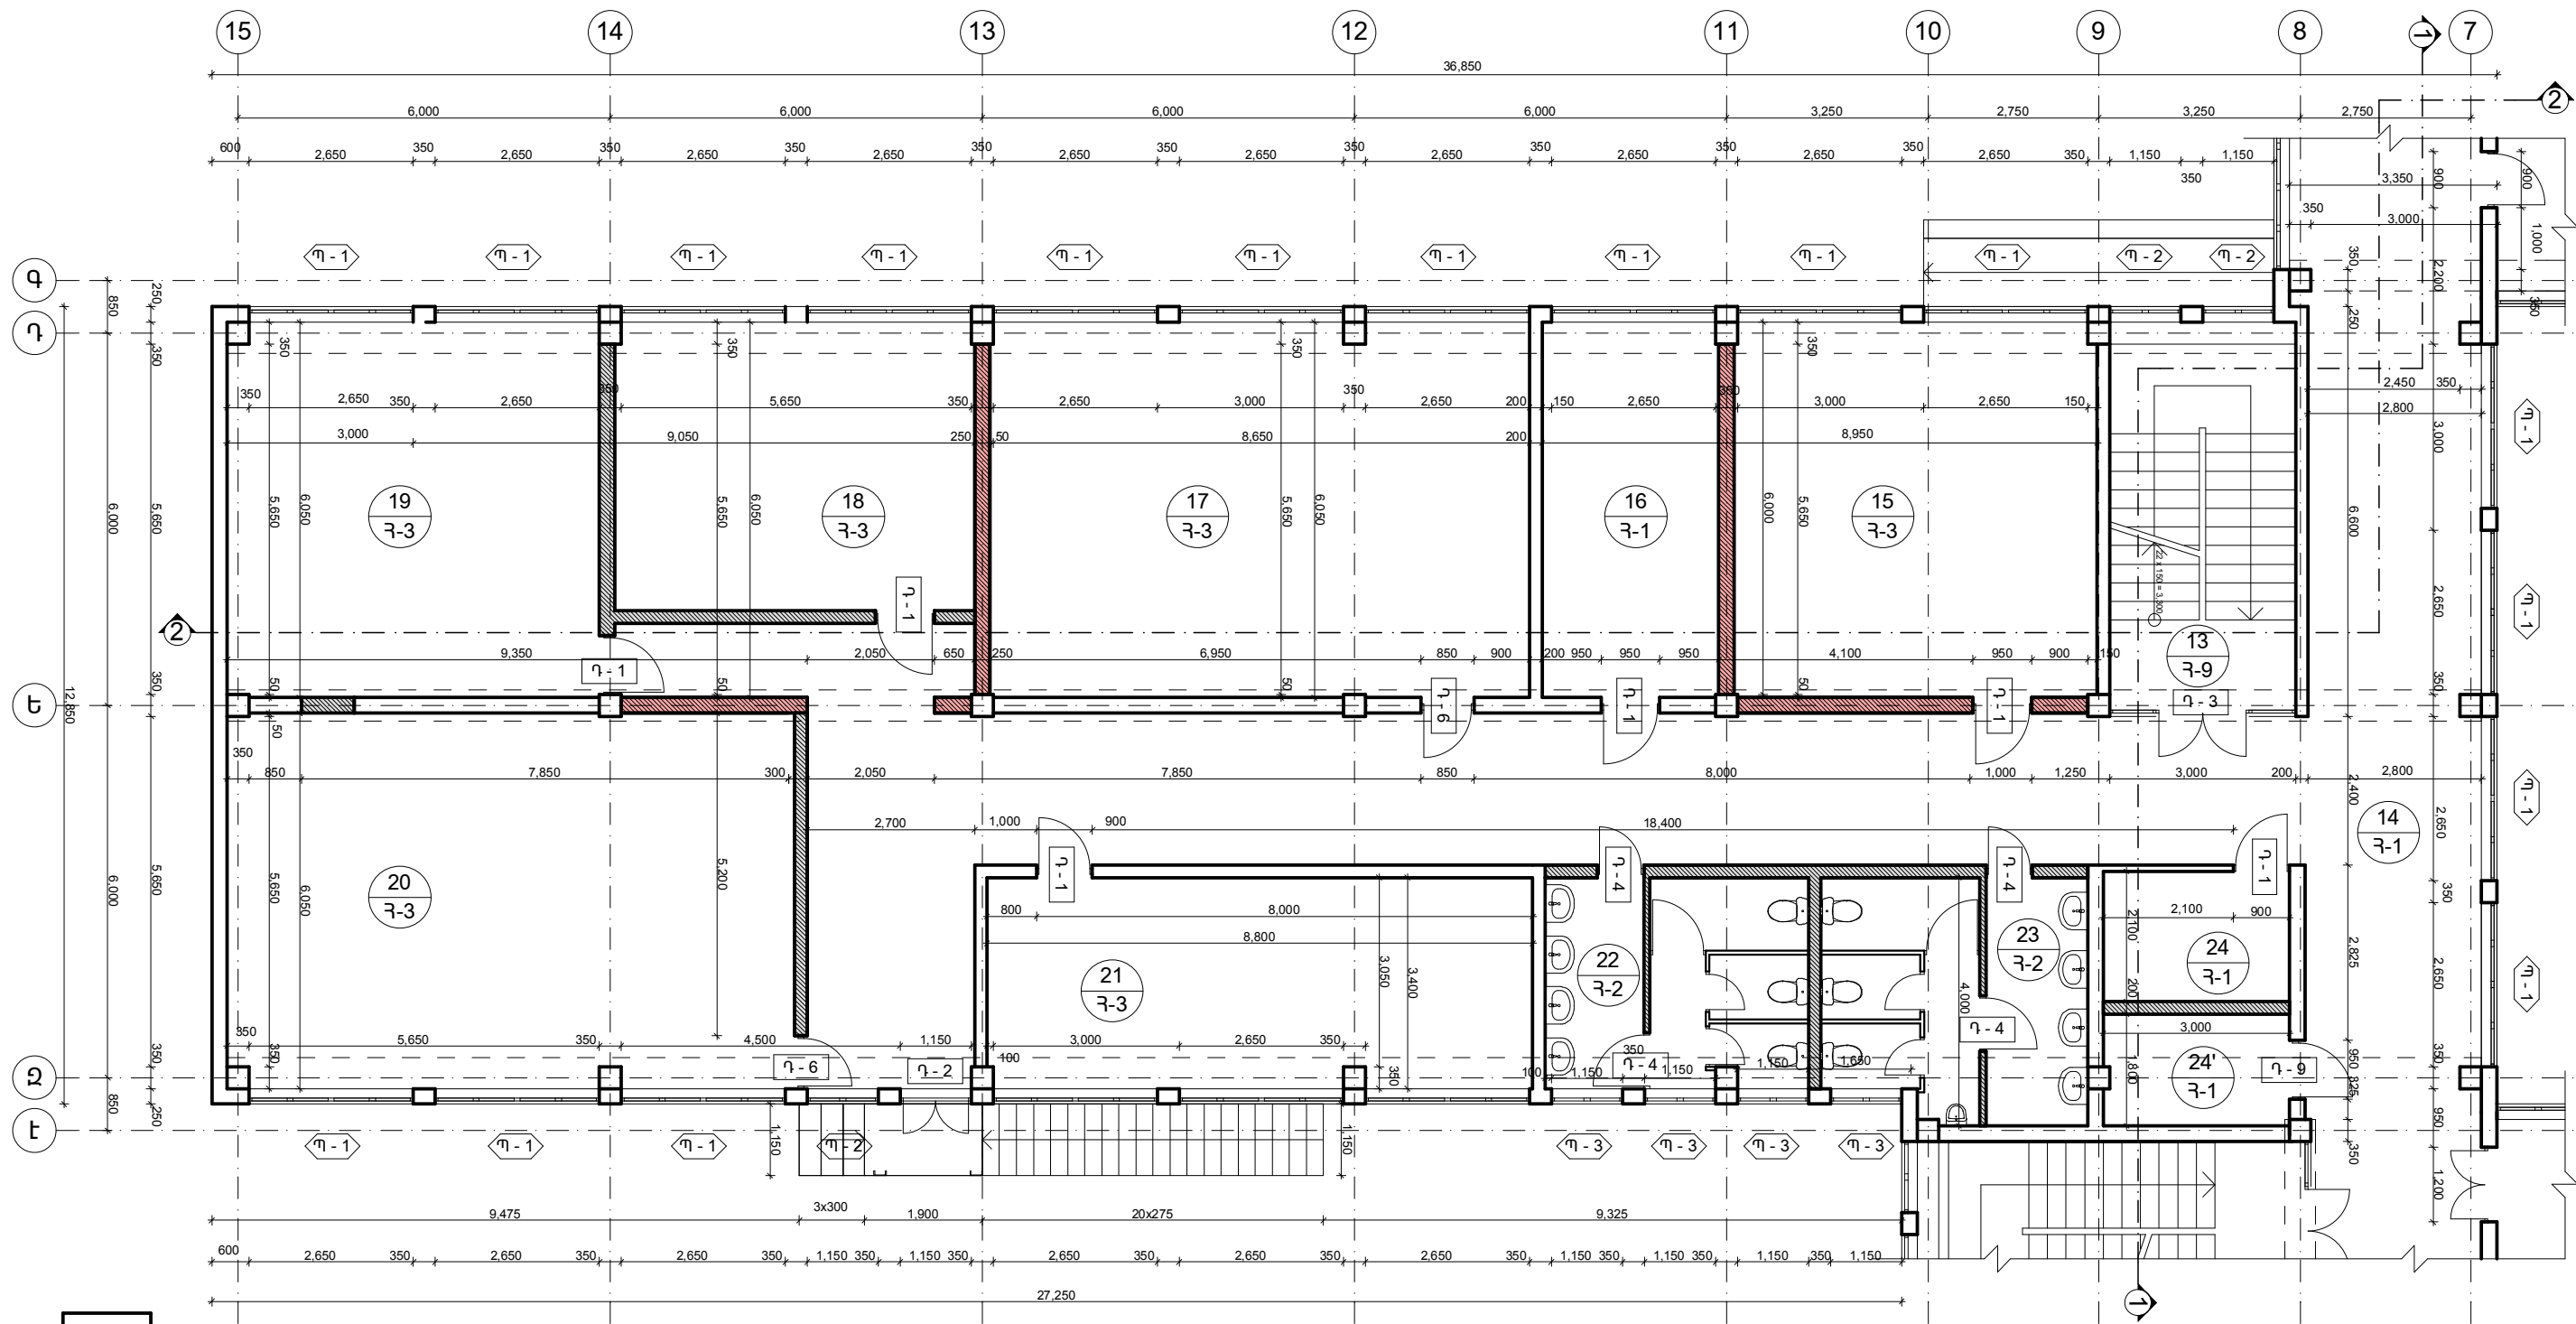


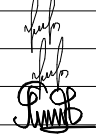
Տնօրեն	Հ.Վարդանյան		Պատվիրատու՝ ՀՀ քաղաքաշինության նախարարություն				ՄԱԿՆԻՇ-ՃՇ		
ԼԳՏ	Հ.Վարդանյան		Թափով գյուղի միջնակարգ դպրոցի շենքի վերանորոգման նախագիծ /լրամշակում/, ՀՀ Արմավիրի մարզ, գյուղ Փարաքար-Թափով, միջնակարգ դպրոցի շենք				ՓՈՒԼ	ԹԵՐԹ	ԹԵՐԹԵՐ
Կոմստր.	Ռ.Զբյւան						Ա Ն	11	36
			«Բ» մասնաշենք, առաջին հարկի հատակագիծ, Մ 1:100				«ՎԱ-ՄԱՅՆԴ» ՍՊԸ Լիցենզիա 15731		




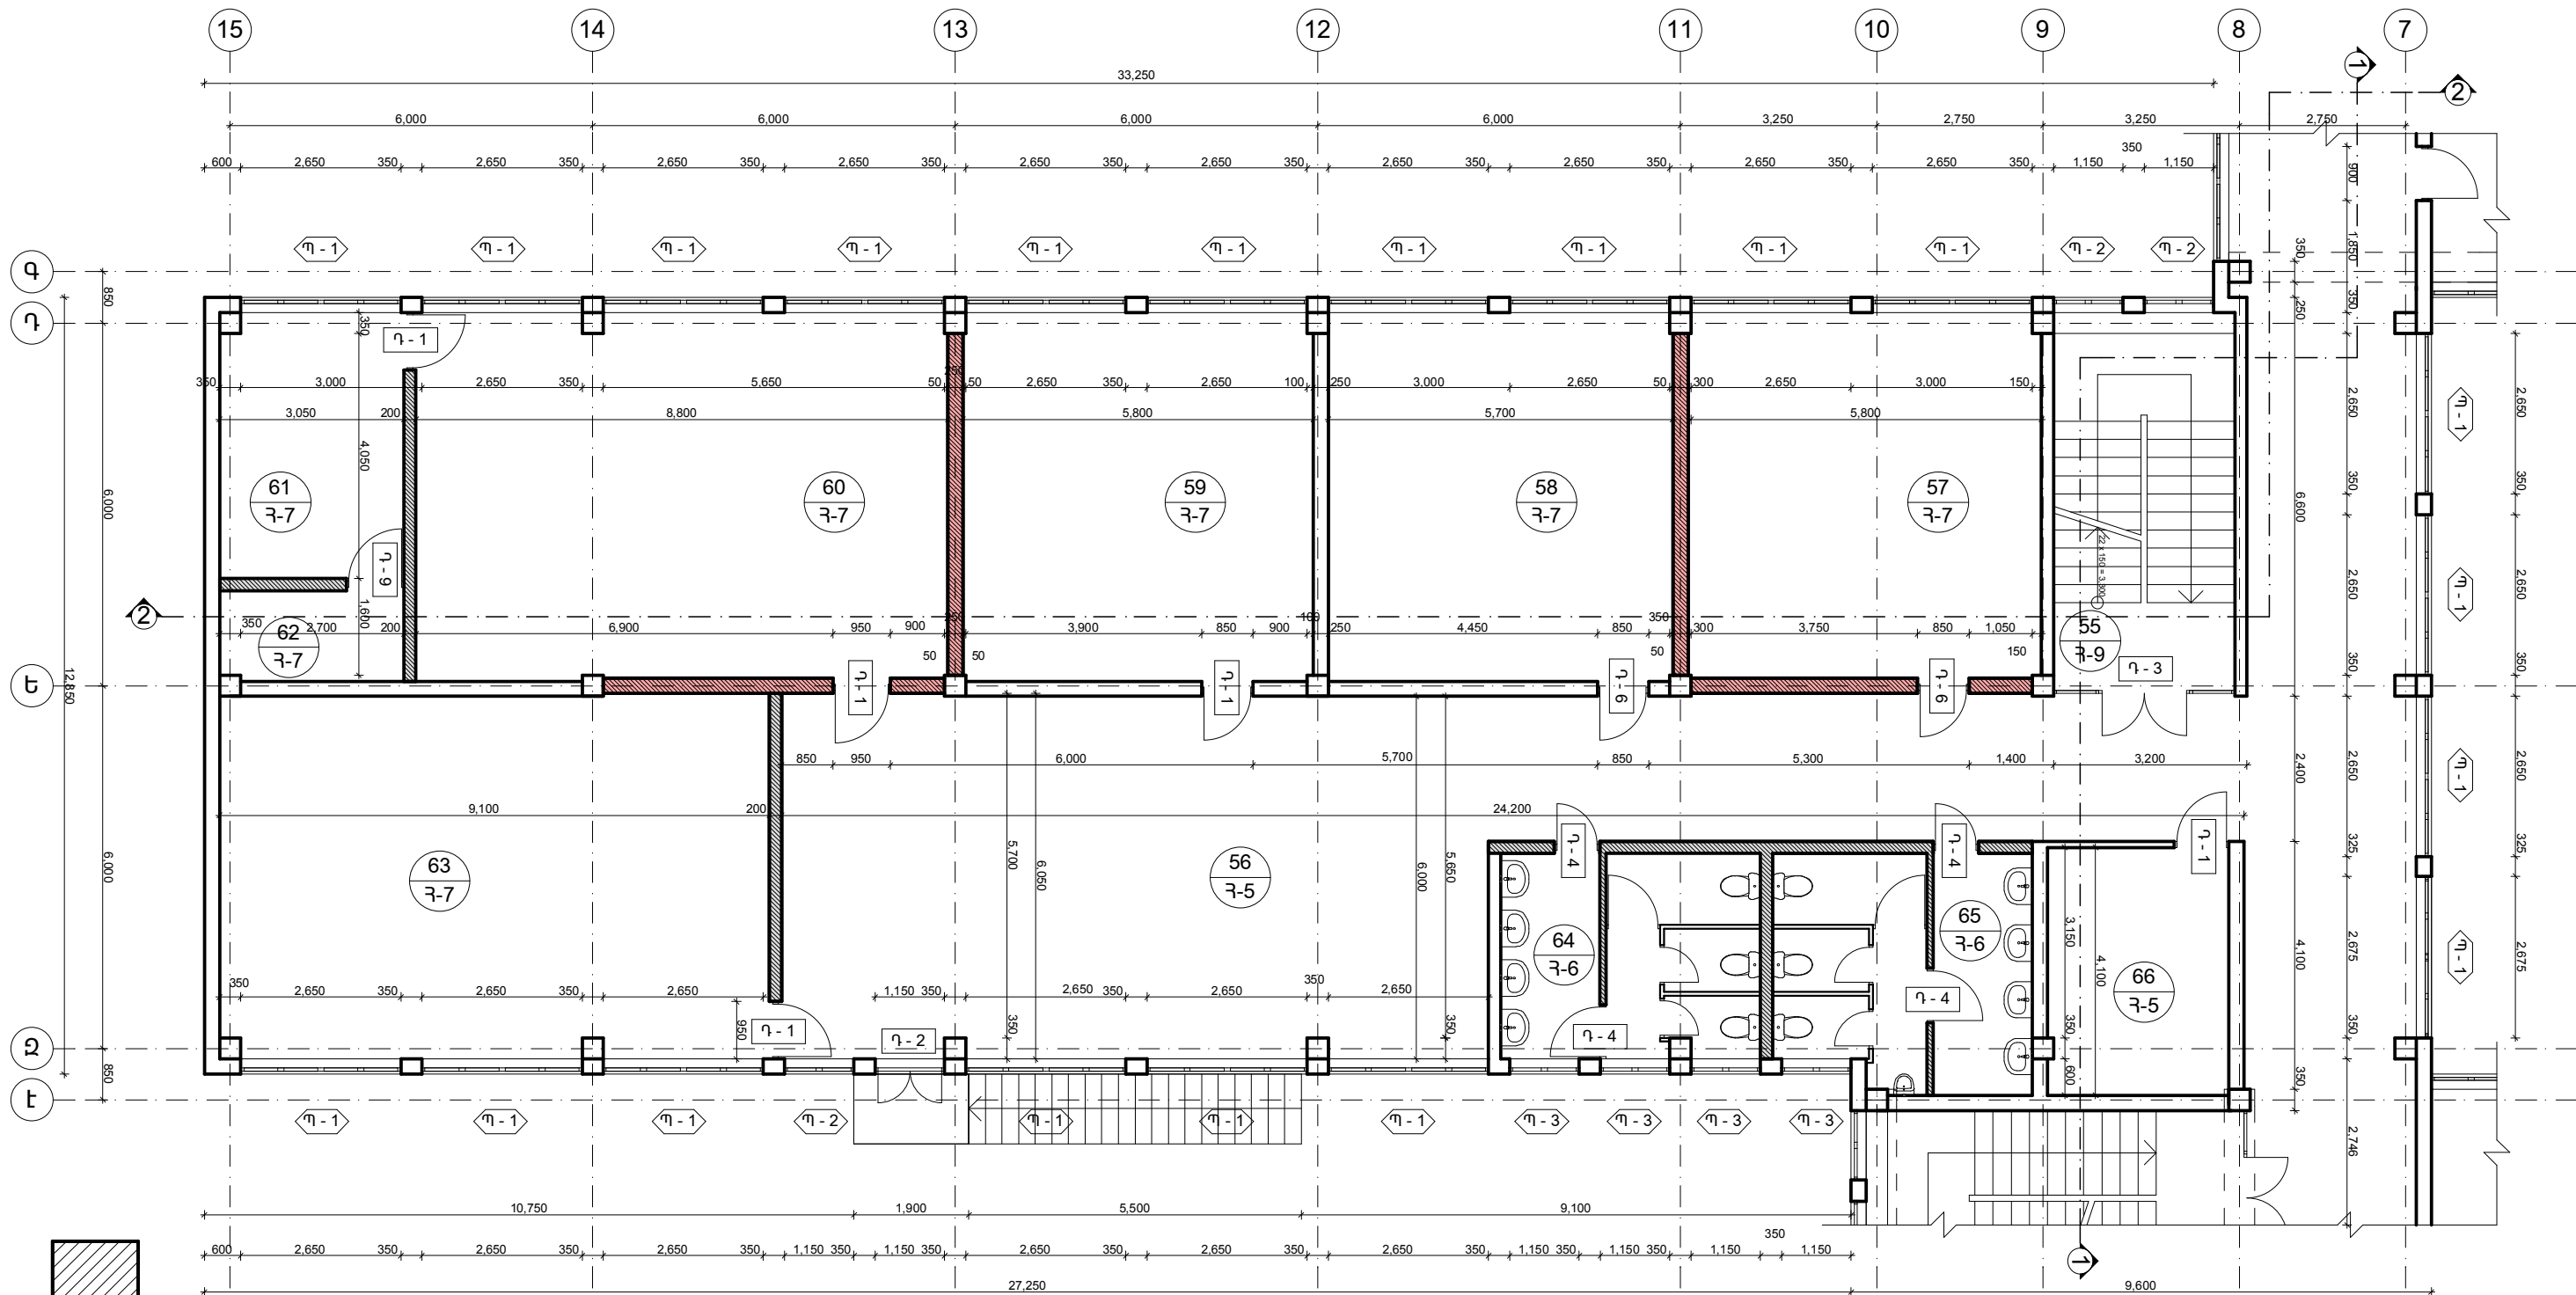


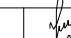 
Տնօրեն	Հ.Վարդանյան		Պատվիրատու՝ ՀՀ քաղաքաշինության նախարարություն			ՄԱԿՆԻՇ-ՃՀ		
ԼԳՃ	Հ.Վարդանյան			Թափուկ գյուղի միջնակարգ դպրոցի շենքի վերանորոգման նախագիծ /լրամշակում/, ՀՀ Արմավիրի մարզ, գյուղ Փարաքար-Թափուկ, միջնակարգ դպրոցի շենք		ՓՈՒԼ	ԹԵՐԹ	ԹԵՐԹԵՐ
Կոնստր.	Ռ.Զբյան					Ա Ն	12	36
						«Բ» մասնաշենք, երկրորդ հարկի հատակագիծ, Մ 1:100		«ՎԱ-ՄԱՅՆԴ» ՍՊԸ Լիցենզիա 15731

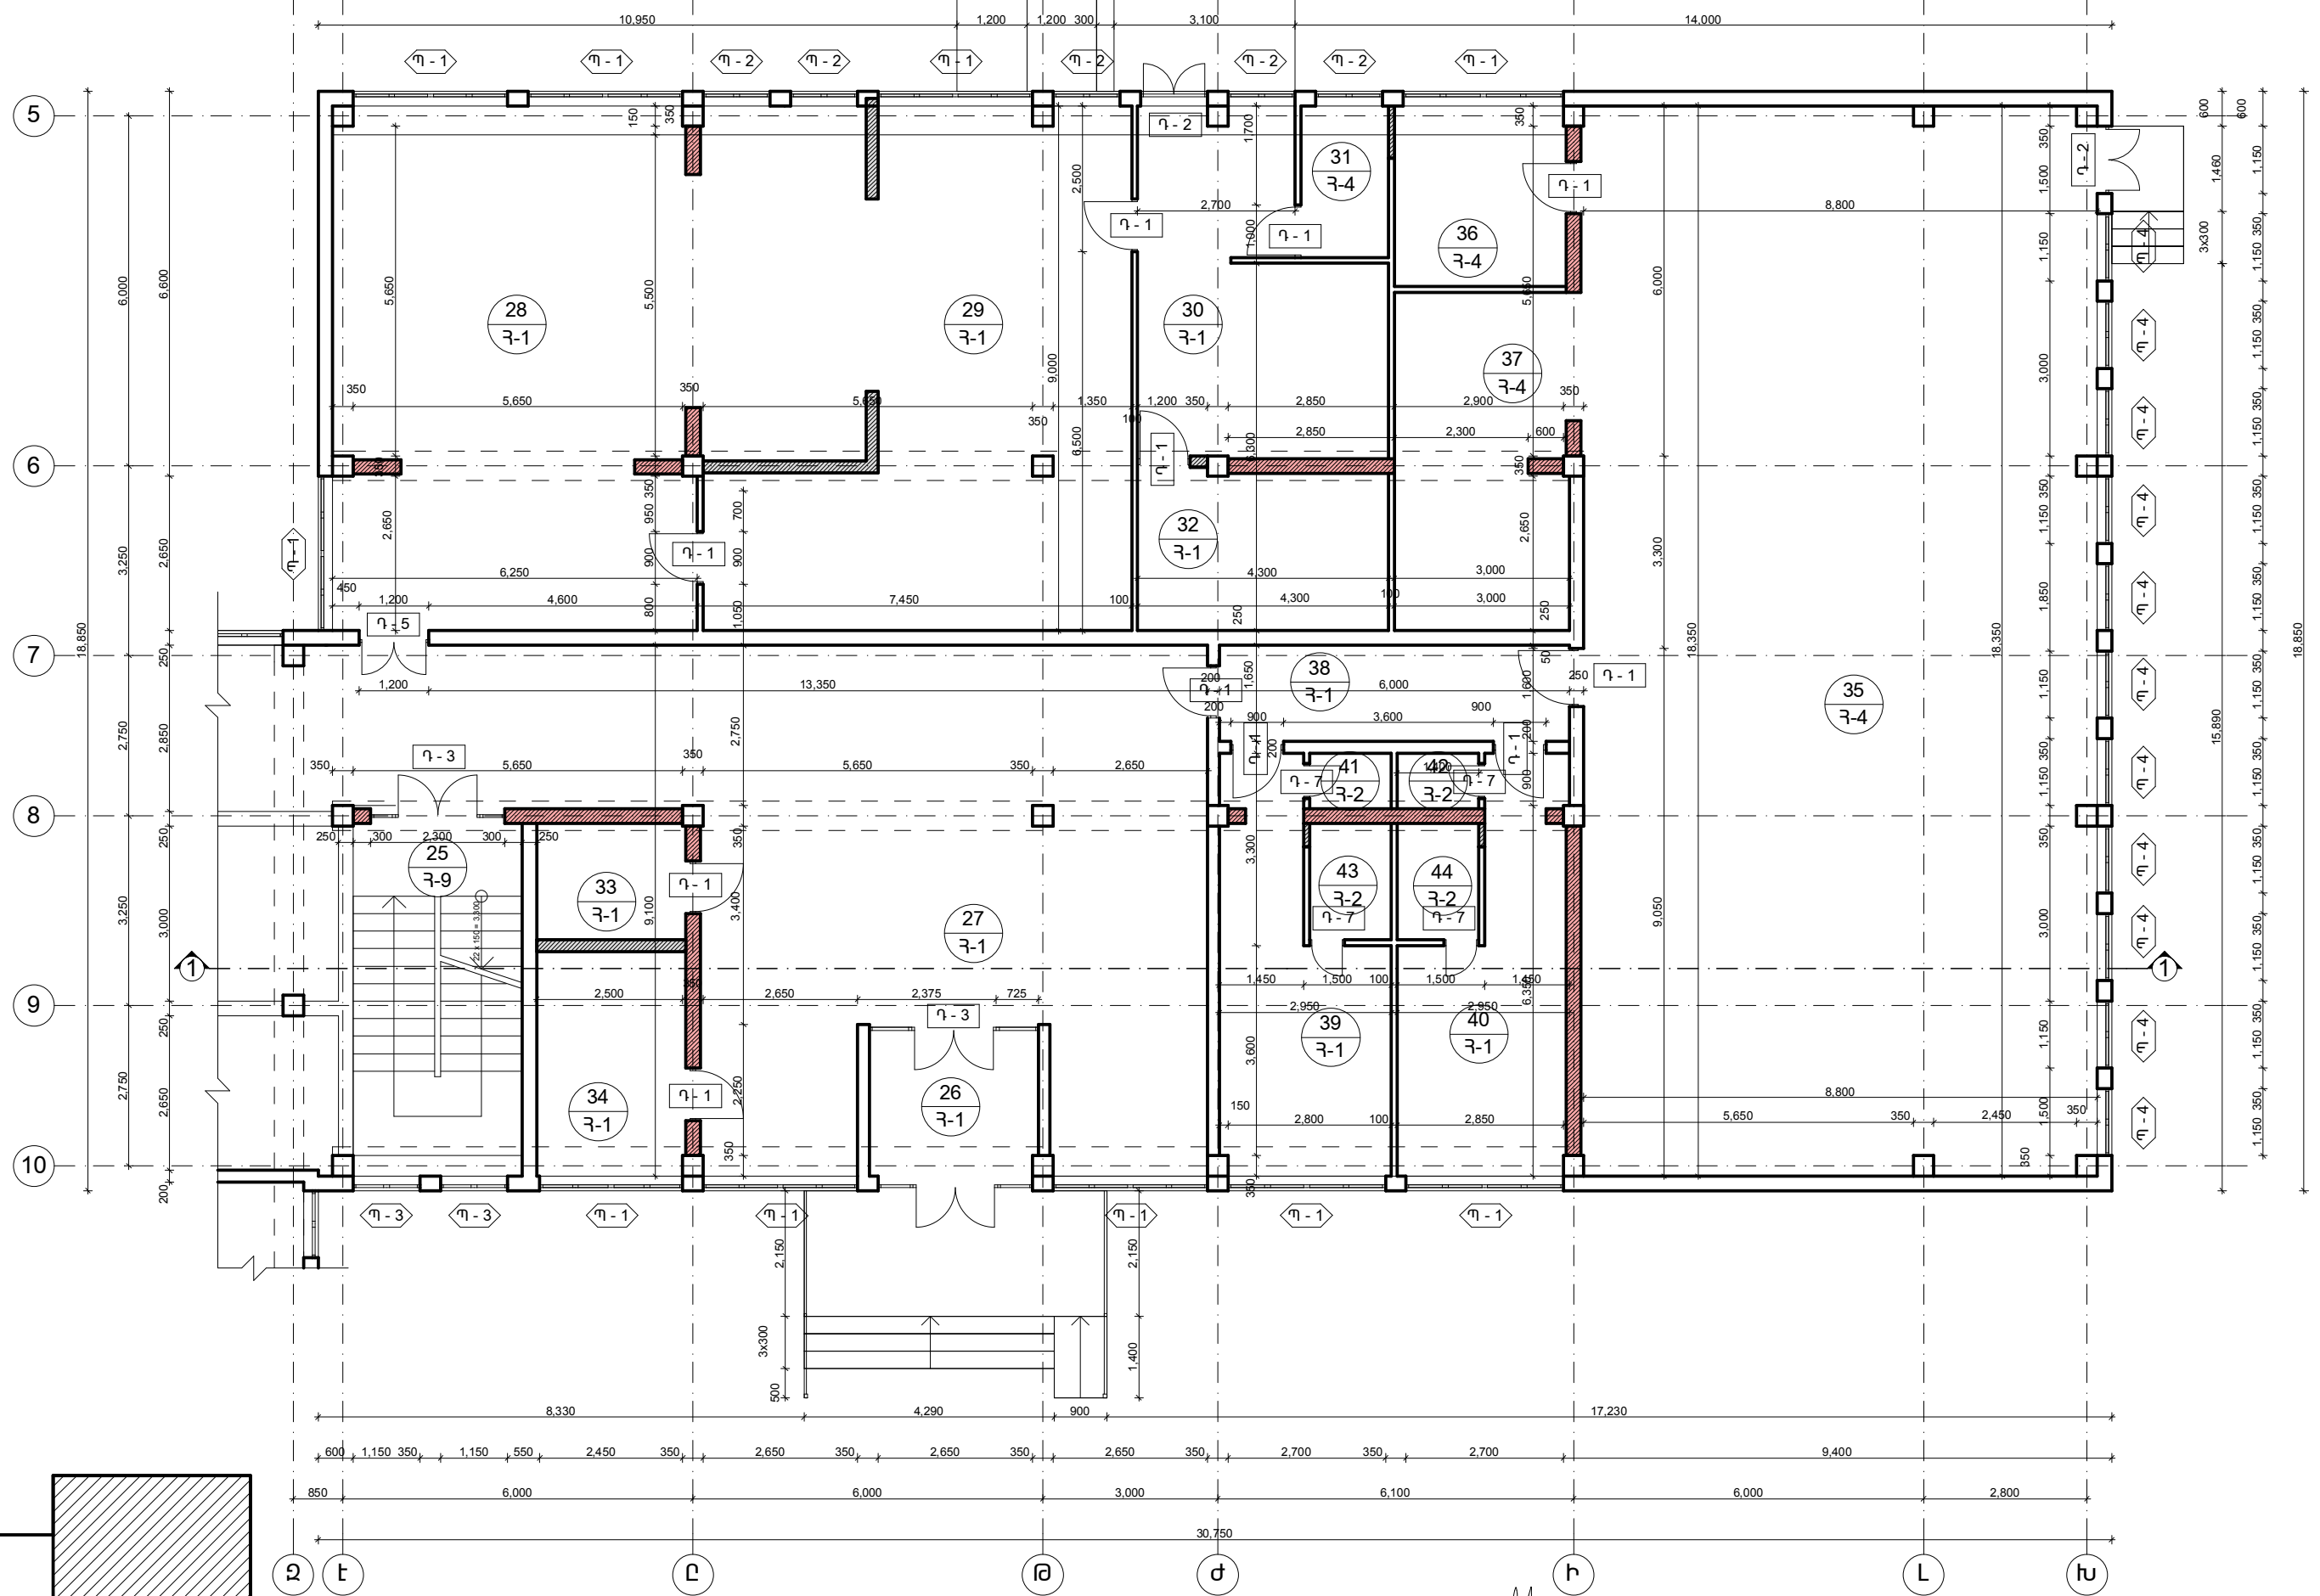


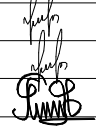Տնօրեն	Հ.Վարդանյան		Պատվիրատու՝ ՀՀ քաղաքաշինության նախարարություն			ՄԱՎՆԻՇ-ՃՇ		
ԼՊՏ	Հ.Վարդանյան		Թափուլ գյուղի միջնակարգ դպրոցի շենքի վերանորոգման նախագիծ /լրամշակում/, ՀՀ, Արմավիրի մարզ, գյուղ Փարաքար-Թափուլ, միջնակարգ դպրոցի շենք			ՓՈՒԼ	ԹԵՐԹ	ԹԵՐԹԵՐ
Կոնստր.	Ռ.Զբյւյան					Ա Ն	13	36
			«Գ» մասնաշենք, առաջին հարկի հատակագիծ, Մ 1:100			«ՎԱ-ՄԱՅՆԴ» ՍՊԸ Լիցենզիա 15731		

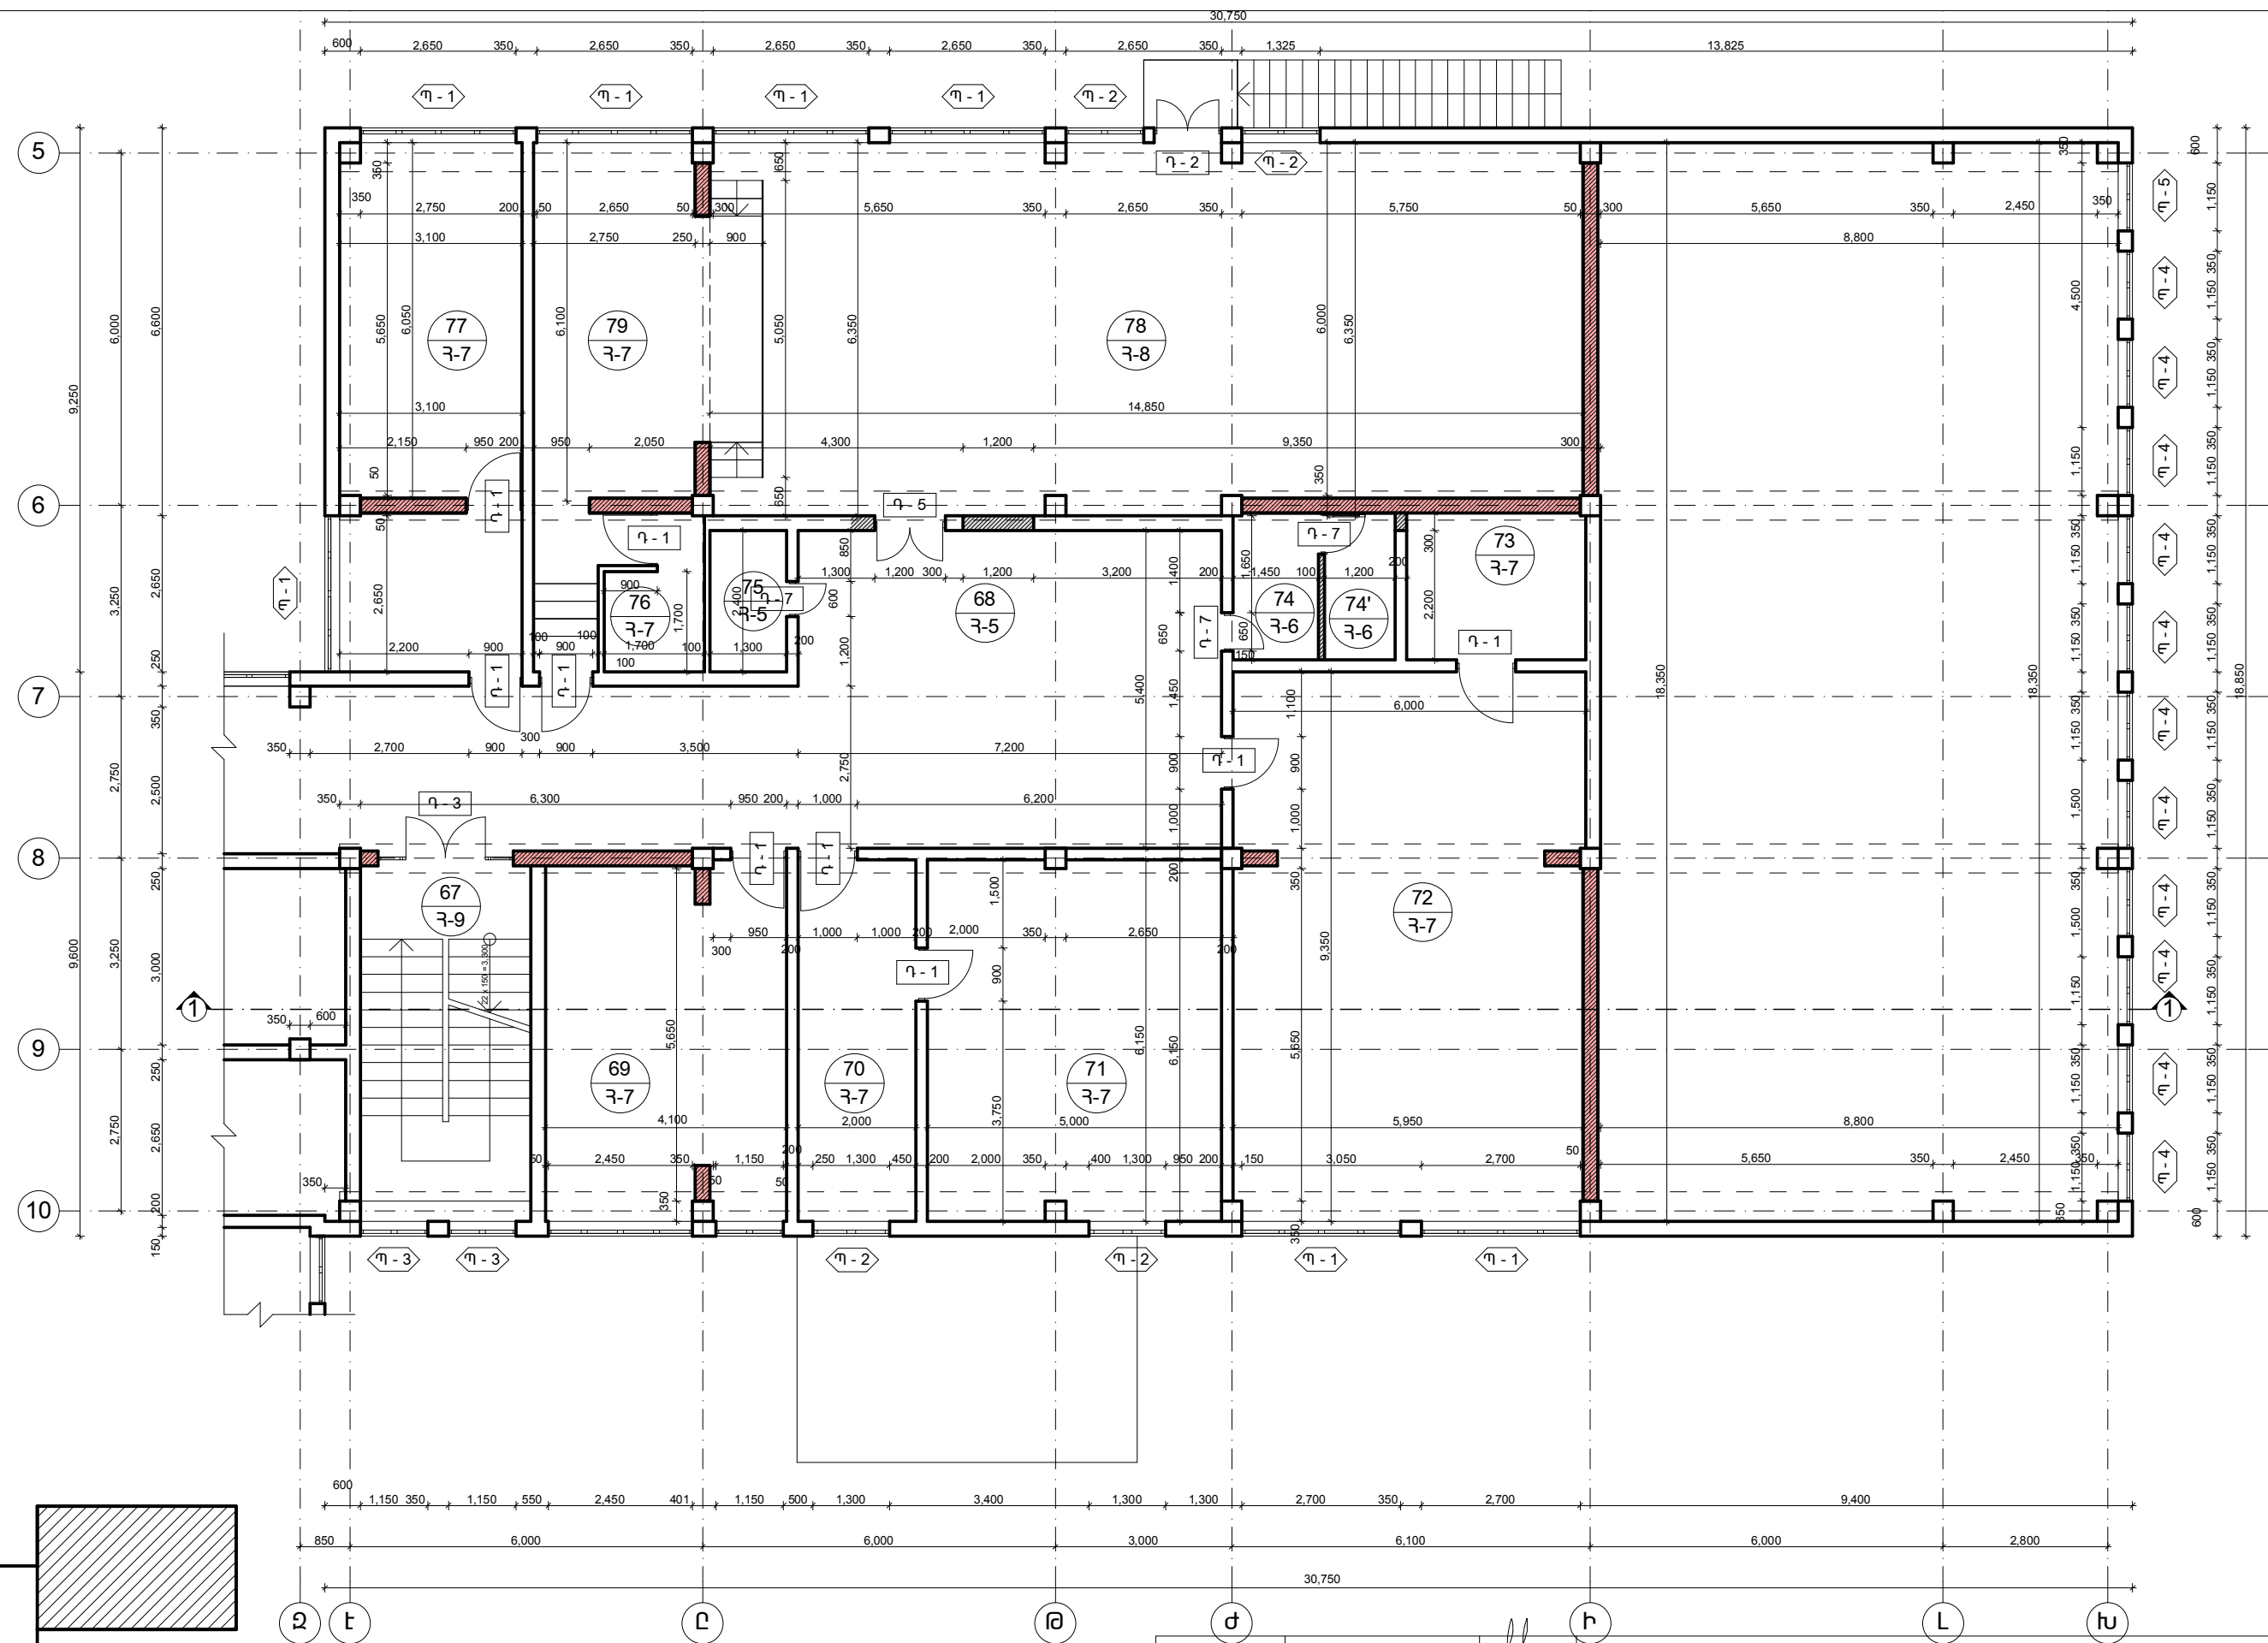


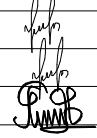
Տնօրեն	Հ.Վարդանյան		Պատվիրատու՝ ՀՀ քաղաքաշինության նախարարություն			ՄԱՎՆԻՇ-ՃՀ		
ԼԳՃ	Հ.Վարդանյան		Թափուլ գյուղի միջնակարգ դպրոցի շենքի վերանորոգման նախագիծ /լրամշակում/, ՀՀ, Արմավիրի մարզ, գյուղ Փարաքար-Թափուլ, միջնակարգ դպրոցի շենք			ՓՈՒԼ	ԹԵՐԹ	ԹԵՐԹԵՐ
Կոմստր.	Ռ.Զբյան					Ա Ն	14	36
			«Գ» մասնաշենք, երկրորդ հարկի հատակագիծ, Մ 1:100			«ՎԱ-ՄԱՅՆԴ» ՍՊԸ Լիցենզիա 15731		

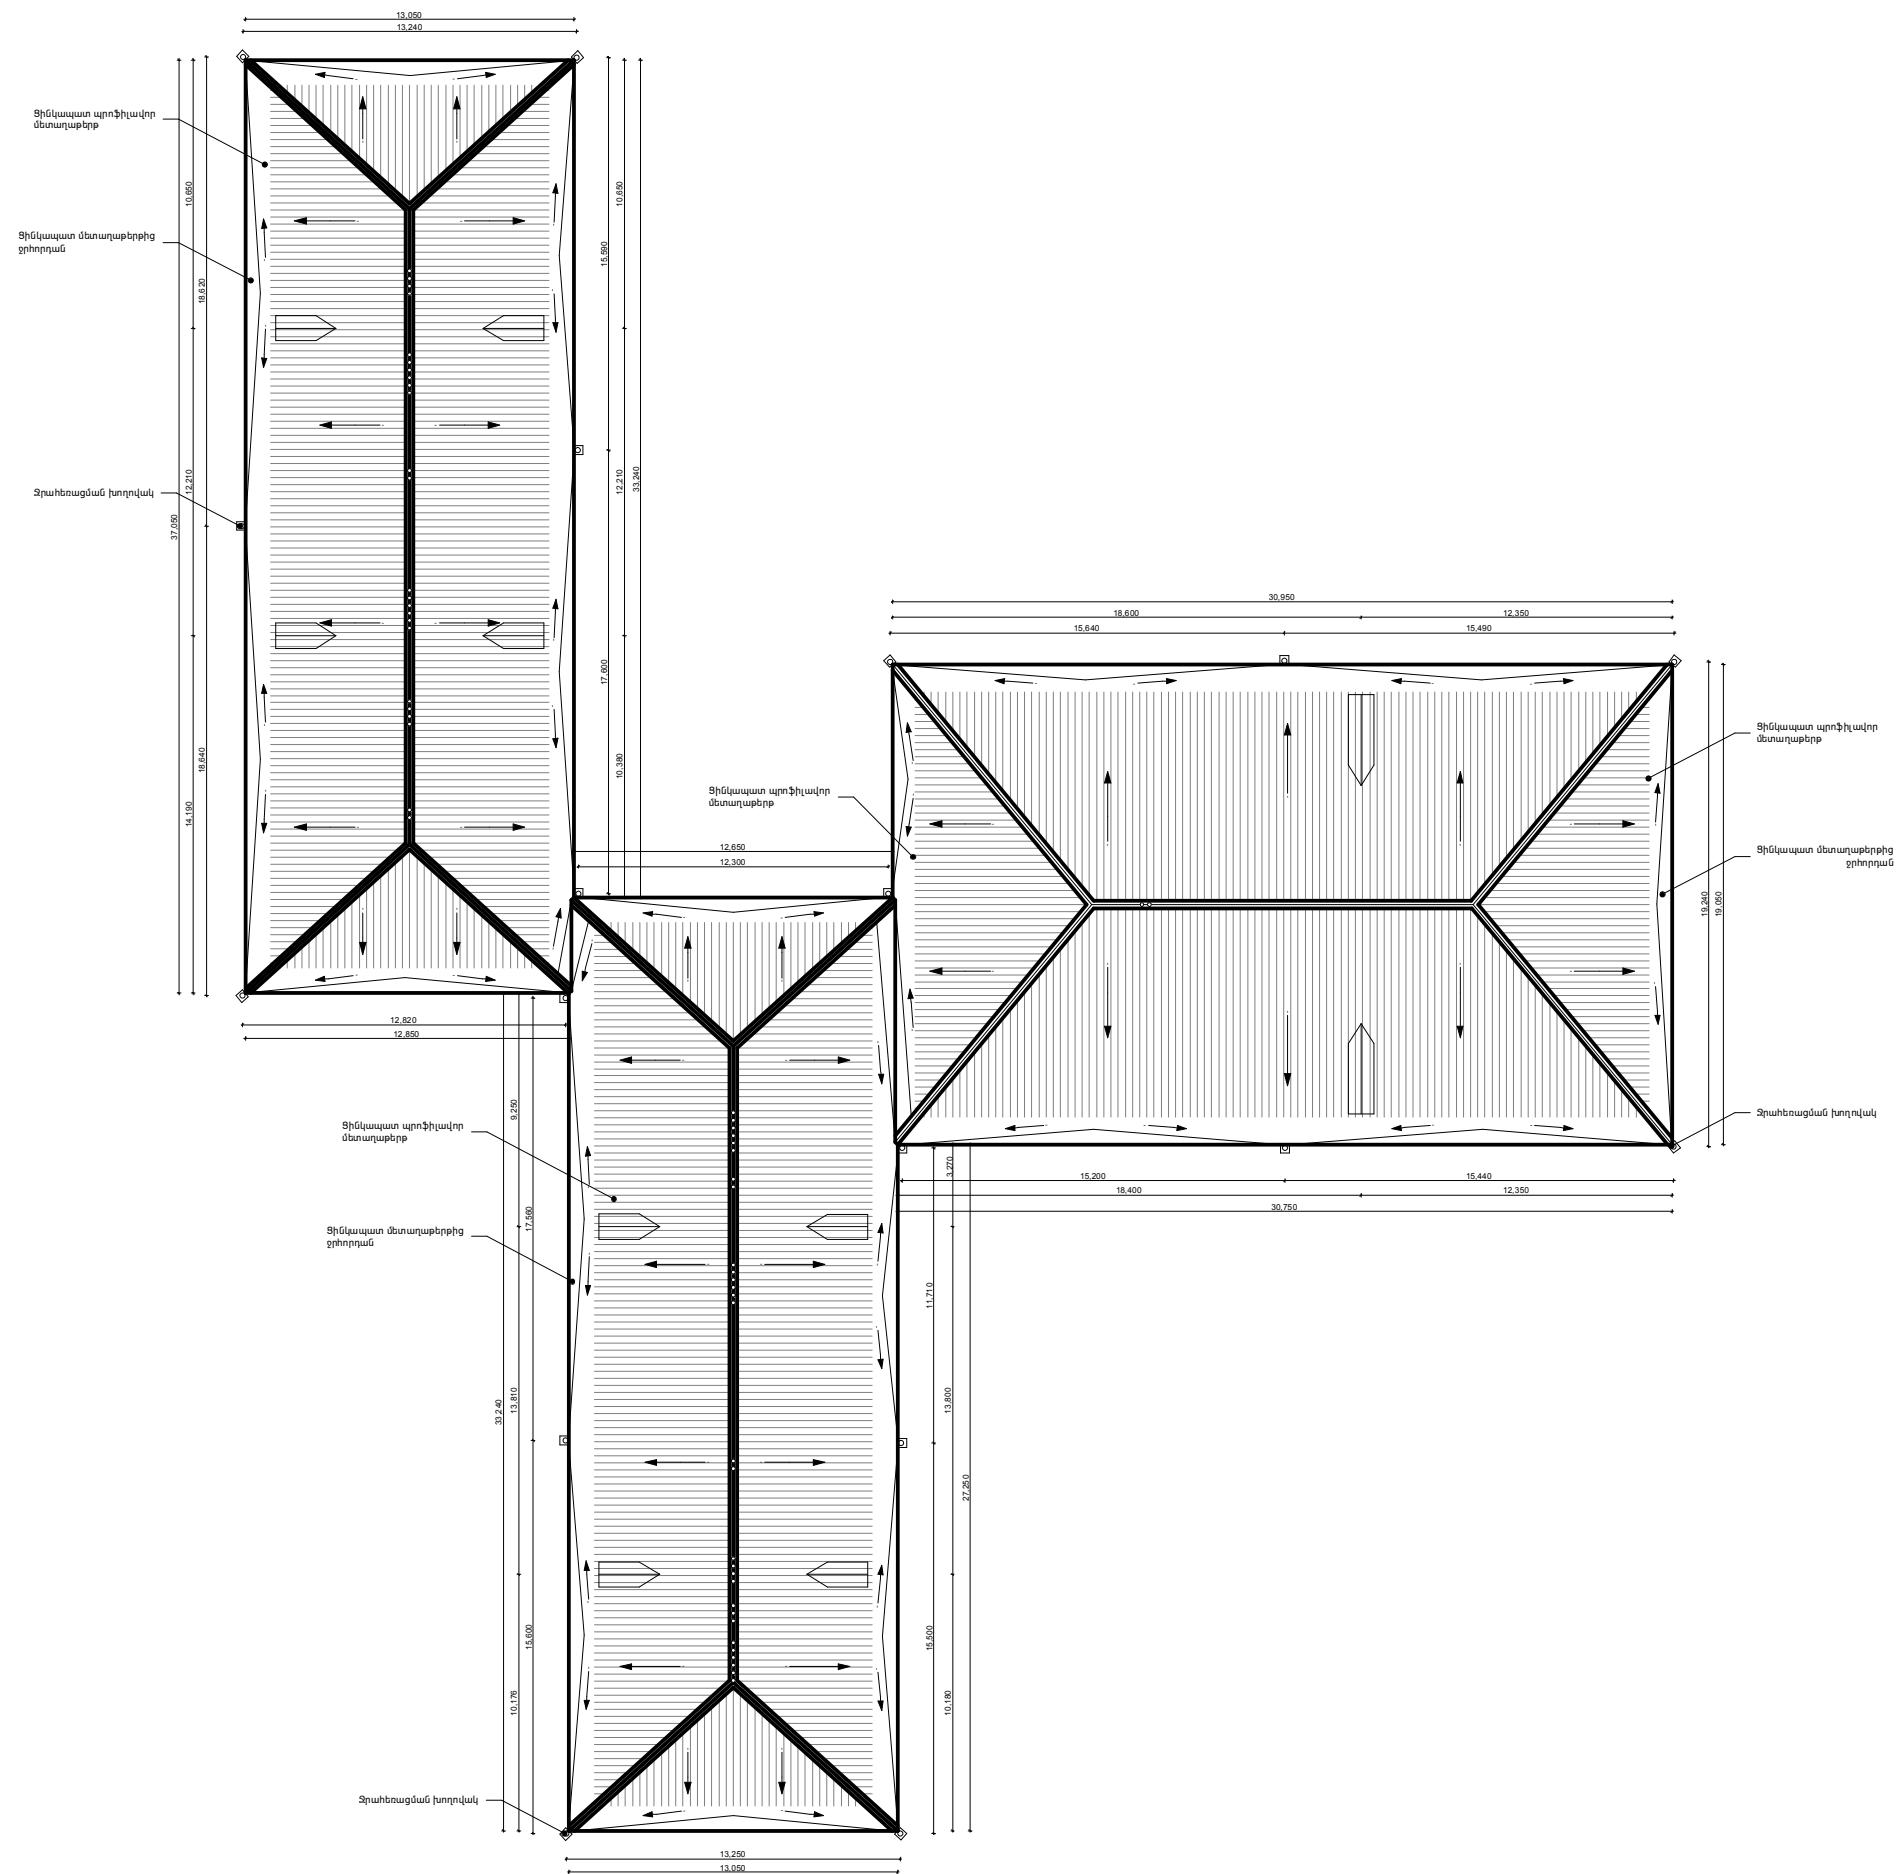

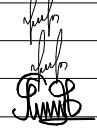Տնօրեն	Հ.Վարդանյան		Պատվիրատու՝ ՀՀ քաղաքաշինության նախարարություն				ՄԱԿՆԻՇ-ՃՇ
ՆԳՑ	Հ.Վարդանյան		Թափրով գյուղի միջնակարգ դպրոցի շենքի վերանորոգման նախագիծ /լրամշակում/, ՀՀ, Արմավիրի մարզ, գյուղ Փարաքար-Թափրով, միջնակարգ դպրոցի շենք	ՓՈՒԼ	ԹԵՐԹ	ԹԵՐԹԵՐ	36
Կոմստր.	Ռ.Զբյան			Ա Ն	15		
			Տանիքի հատակագիծ- սխեմա Մ 1:100	«ՎԱ-ՄԱՅՆԴ» ՍՊԸ			Lիցենզիա 15731



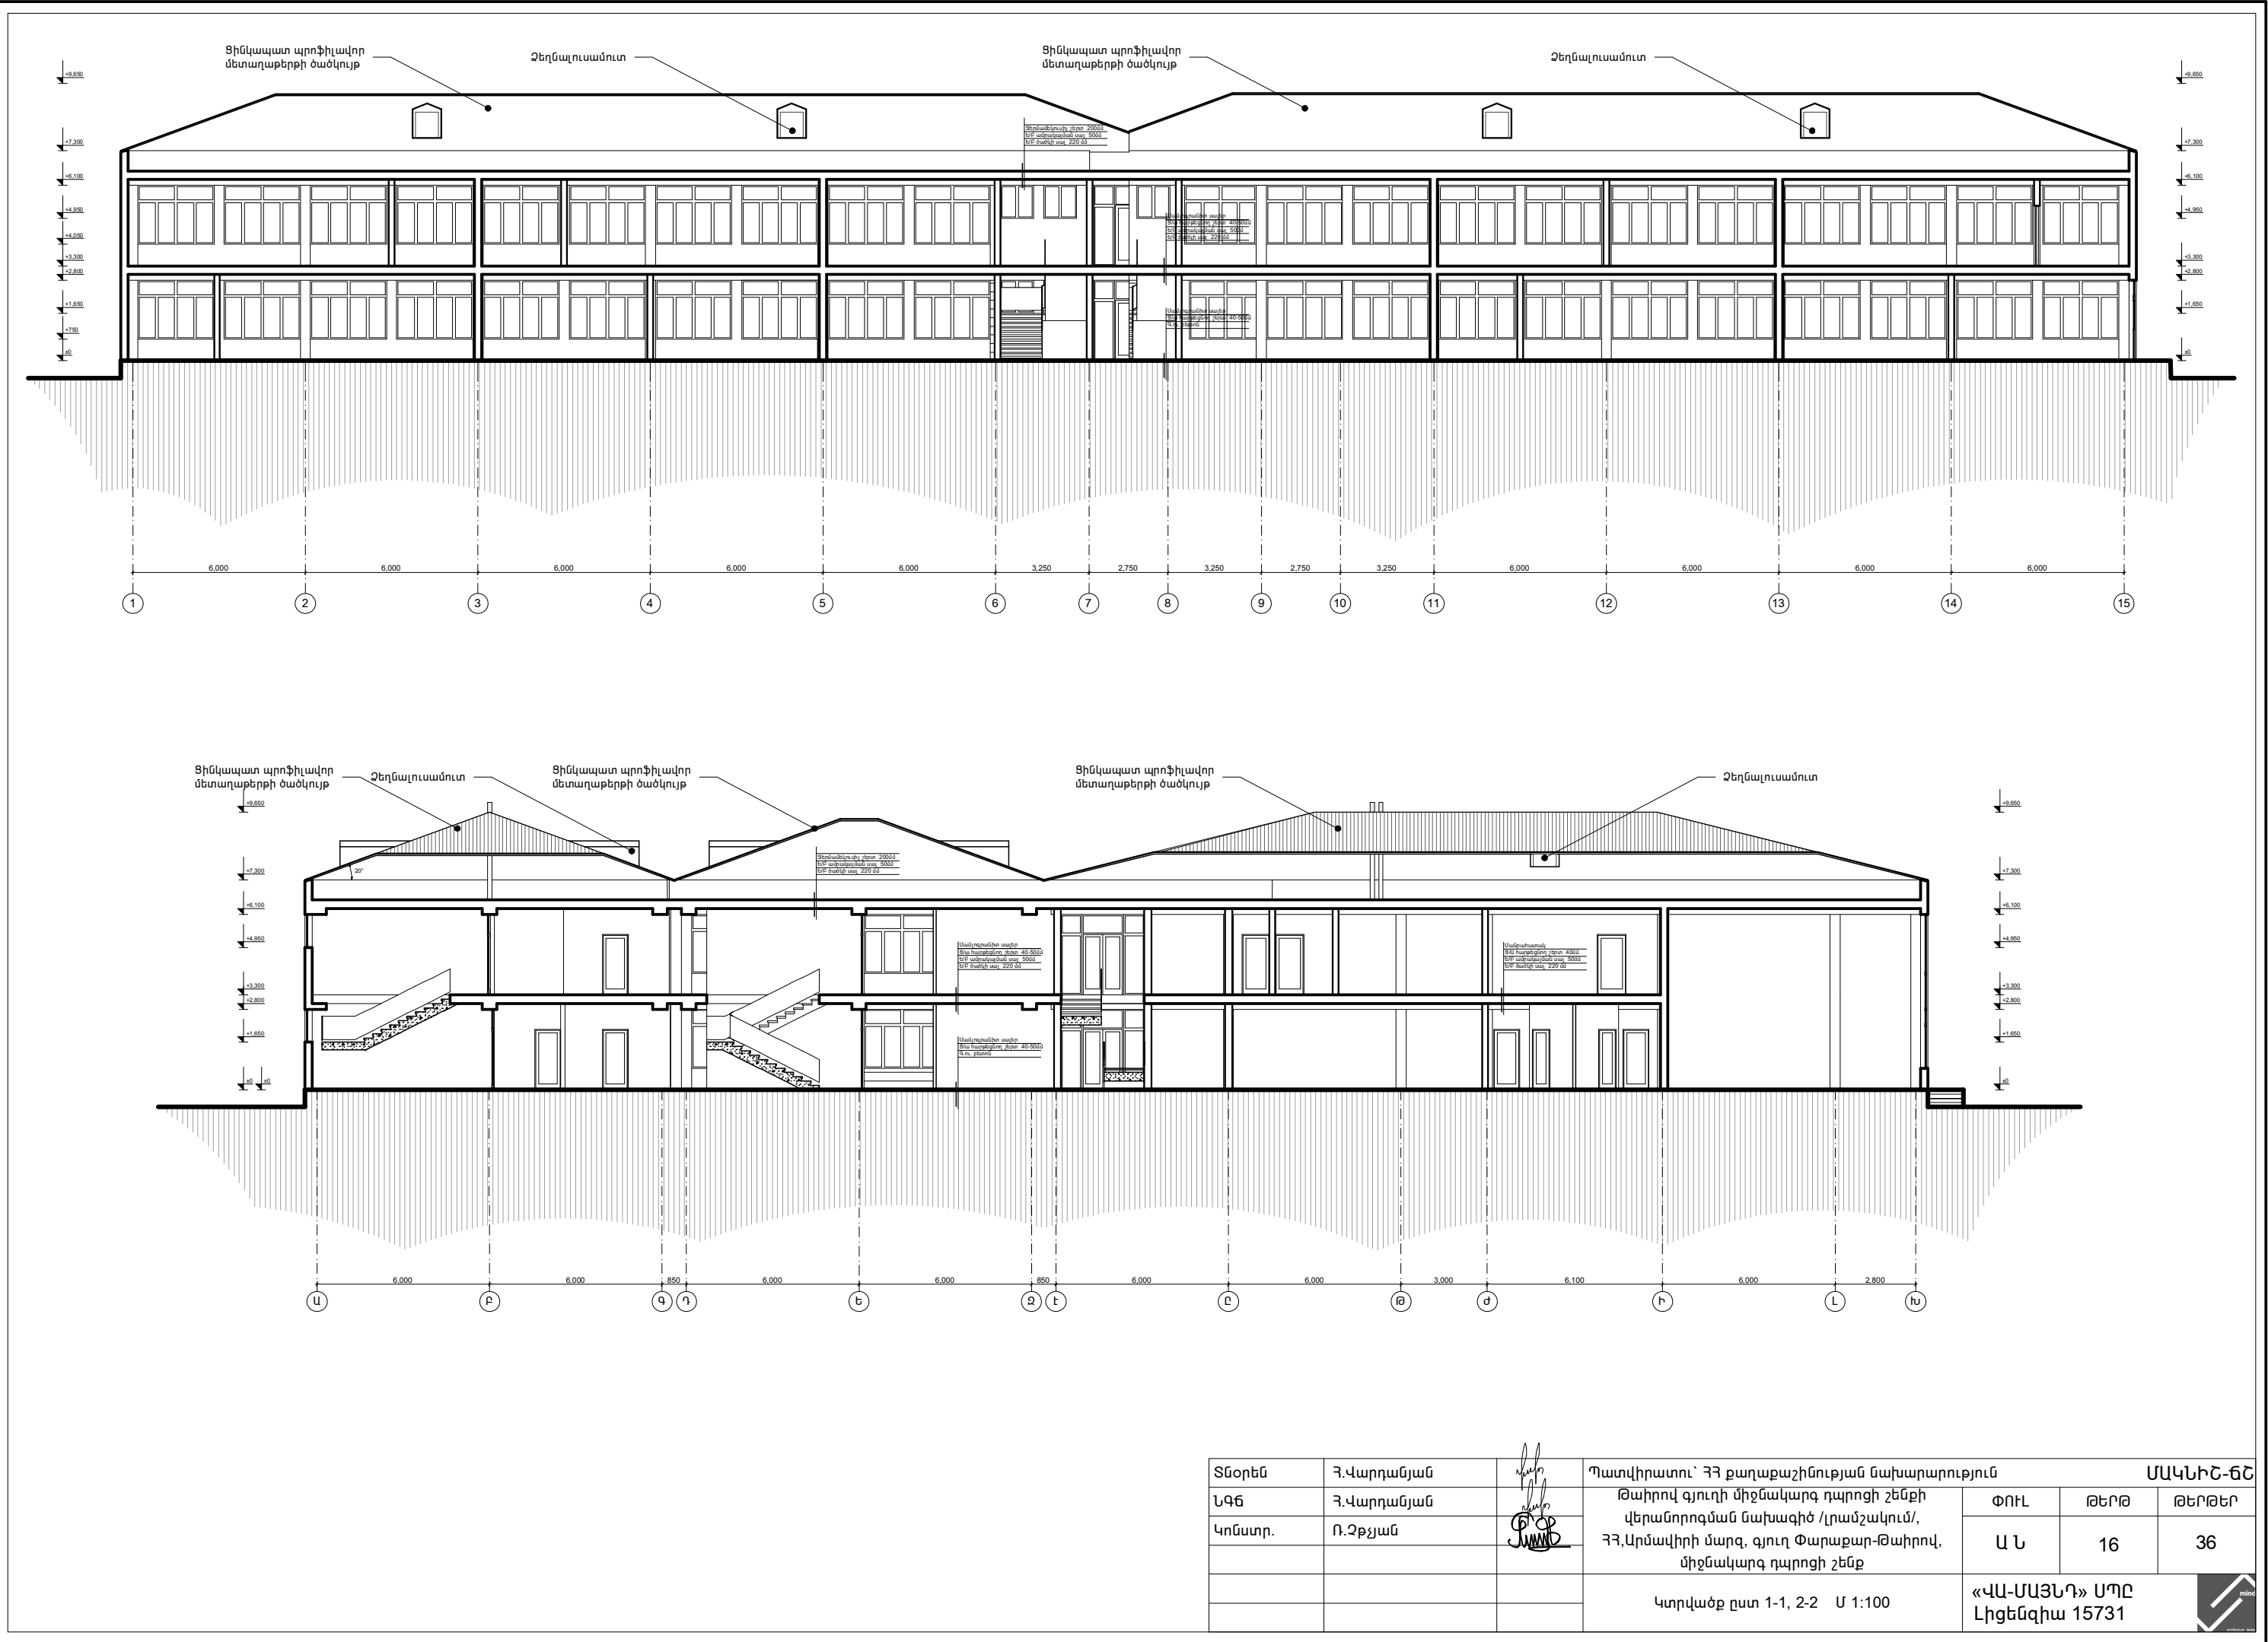

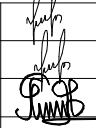Տնօրեն	Հ.Վարդանյան		Պատվիրատու՝ ՀՀ քաղաքաշինության նախարարություն				ՄԱԿՆԻՇ-ՃՇ		
ԼԳՏ	Հ.Վարդանյան		Թափրով գյուղի միջնակարգ դպրոցի շենքի վերանորոգման նախագիծ /լրամշակում/, ՀՀ, Արմավիրի մարզ, գյուղ Փարաքար-Թափրով, միջնակարգ դպրոցի շենք				ՓՈՒԼ	ԹԵՐԹ	ԹԵՐԹԵՐ
Կոմստր.	Ռ.Զբչյան						Ա Ն	16	36
				Կտրվածք ըստ 1-1, 2-2 Մ 1:100				«ՎԱ-ՄԱՅՆԴ» ՍՊԸ Լիցենզիա 15731	




ՀՅՈՒՄՆԱ-ԱՐԵՎՍՏԱՆ ԵՎԿԱՏ-ՉԱՓԱԳՐՈՒԹՅՈՒՆ





ՀԱՐԱՎ-ԱՐԵՎԵԼՅԱՆ ԵՎԿԱՏ-ՉԱՓԱԳՐՈՒԹՅՈՒՆ

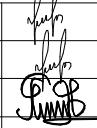


Տնօրեն	Հ.Վարդանյան		Պատվիրատու՝ ՀՀ քաղաքաշինության նախարարություն				ՄԱԿՆԻՇ-ՃՀ	
ԼԳՃ	Հ.Վարդանյան		Թափրով գյուղի միջնակարգ դպրոցի շենքի վերանորոգման նախագիծ /լրամշակում/, ՀՀ, Արմավիրի մարզ, գյուղ Փարաքար-Թափրով, միջնակարգ դպրոցի շենք			ՓՈՒԼ	ԹԵՐԹ	ԹԵՐԹԵՐ
Կոնստր.	Ռ.Զբչյան					Ա Ն	17	36
				Ճակատ ըստ «Ա-Խ», «Խ-Ա» առանցքների Մ 1:200			«ՎԱ-ՄԱՅՆԴ» ՍՊԸ Լիցենզիա 15731	



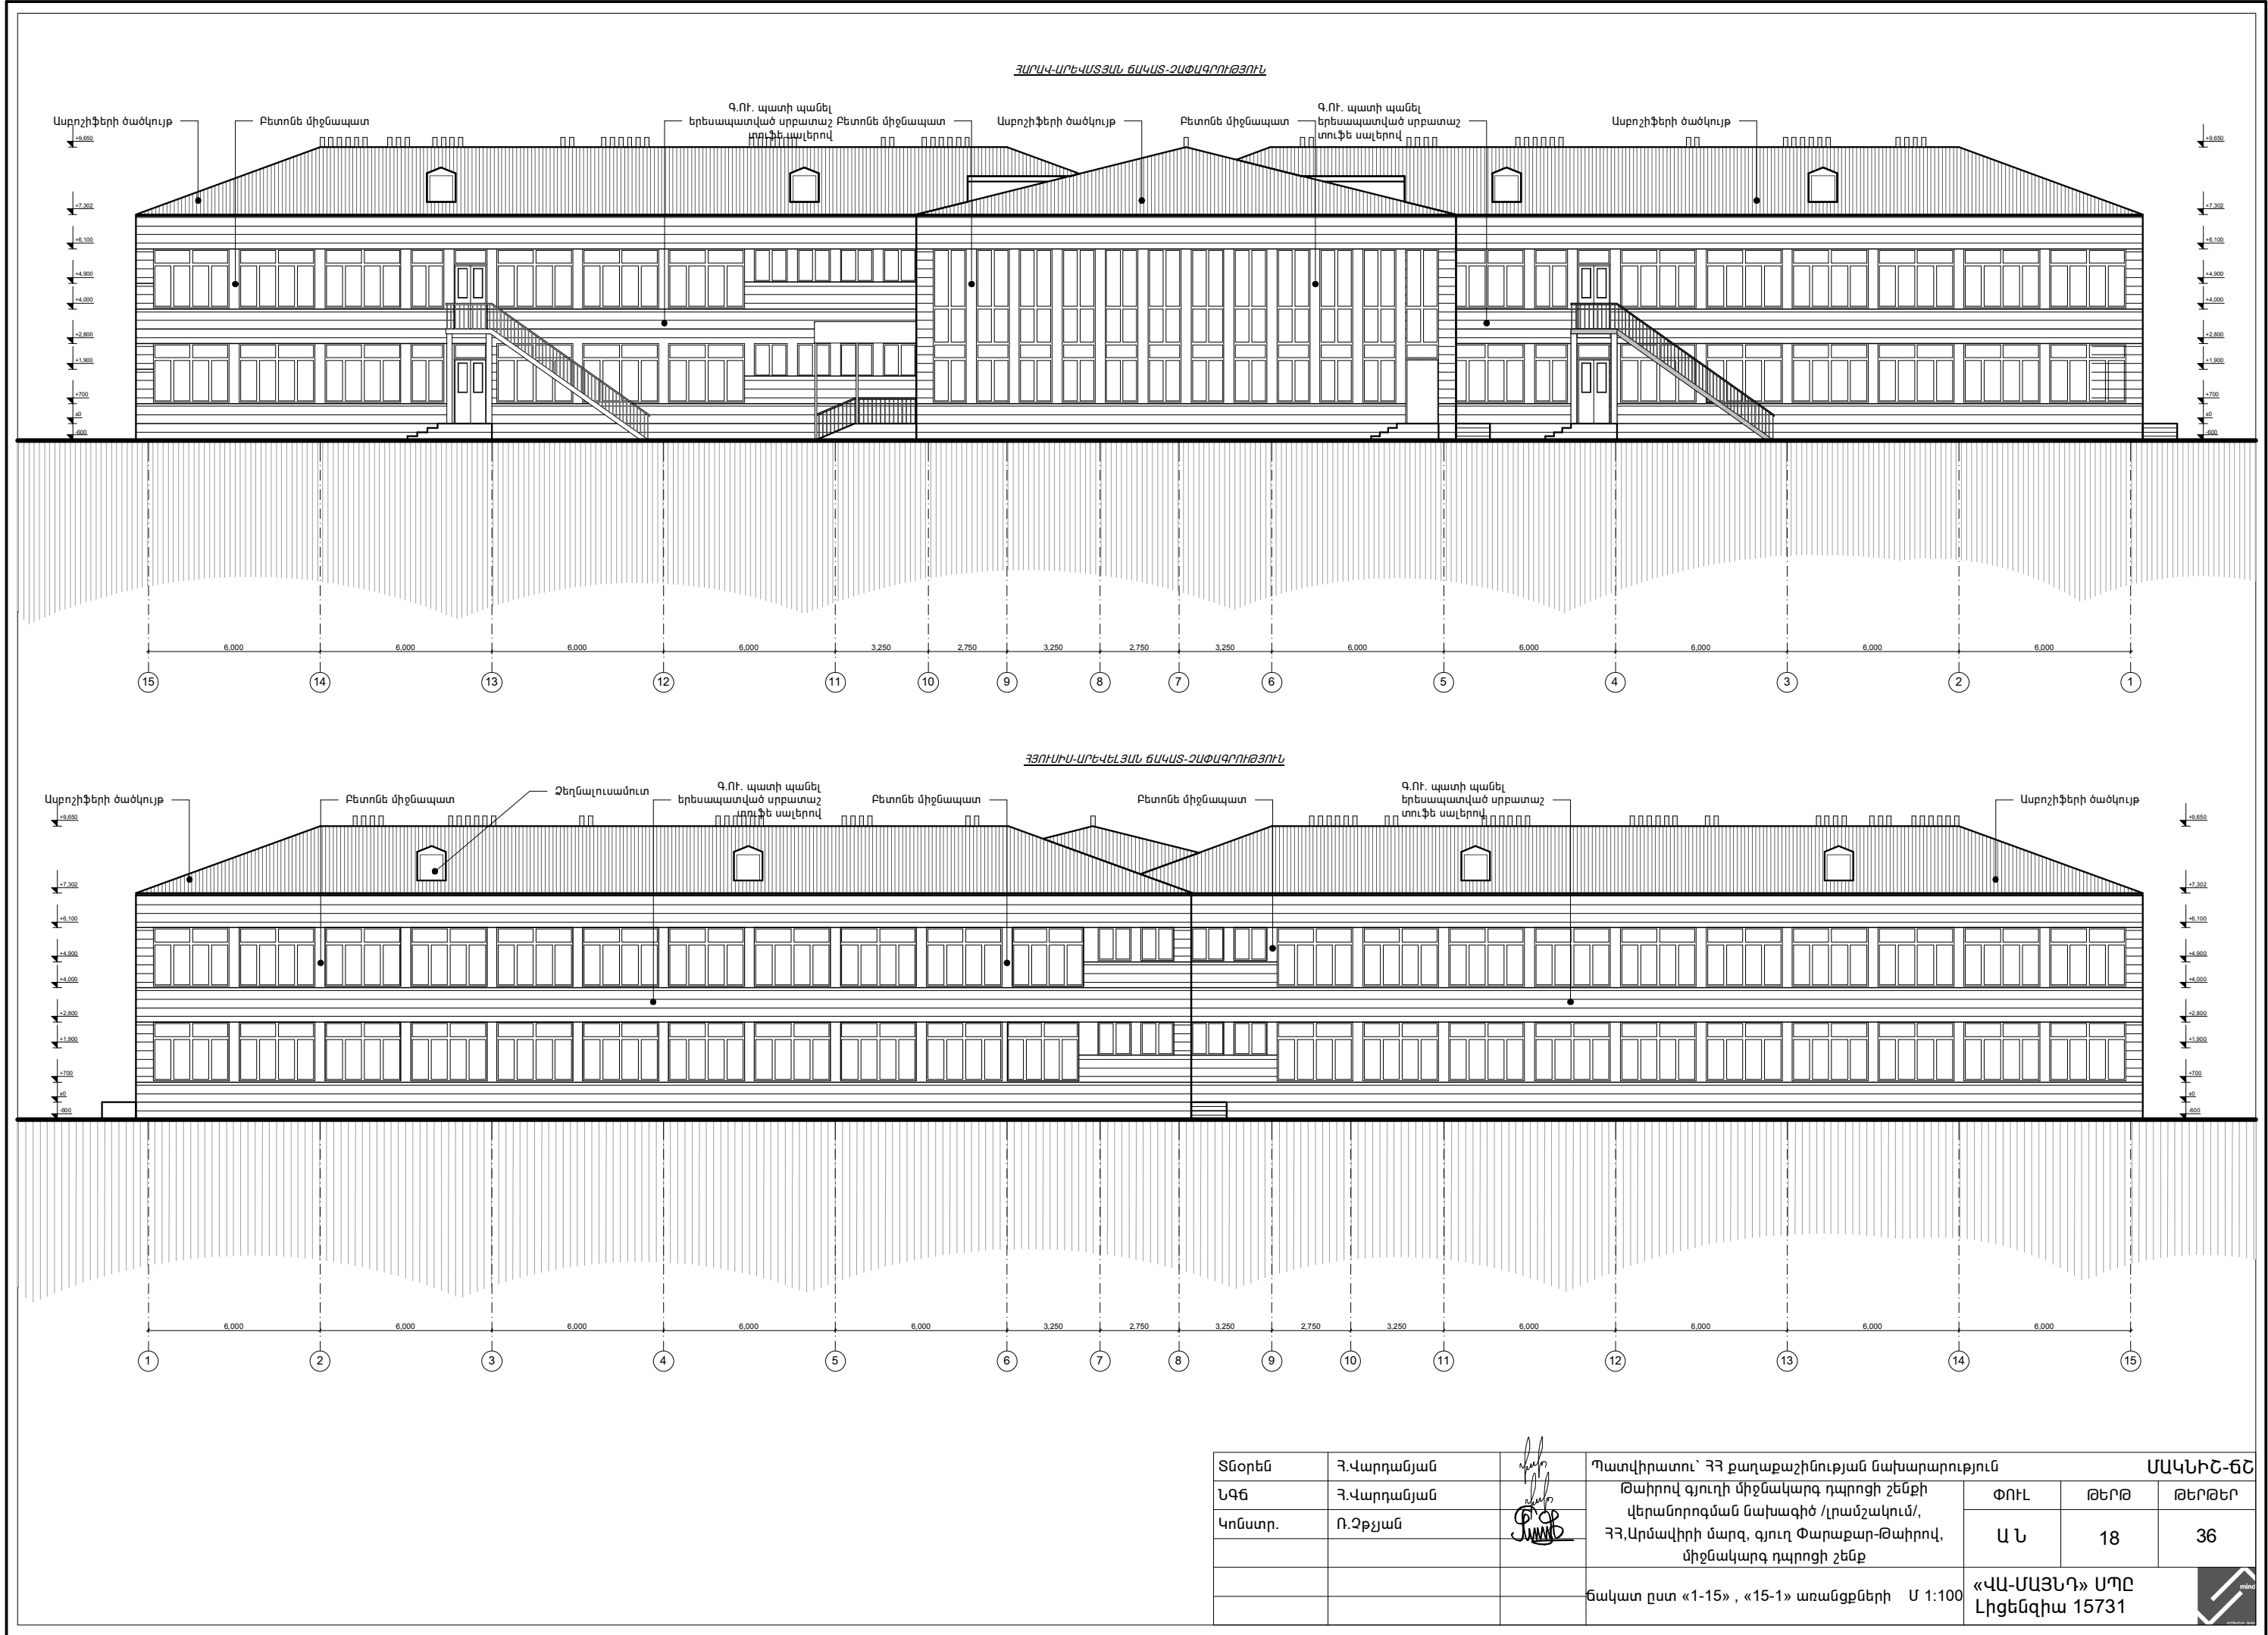


Տնօրեն	Հ.Վարդանյան		Պատվիրատու՝ ՀՀ քաղաքաշինության նախարարություն				ՄԱԿՆԻՇ-ՃՀ		
ՆԳՃ	Հ.Վարդանյան		Թափրով գյուղի միջնակարգ դպրոցի շենքի վերանորոգման նախագիծ /լրամշակում/, ՀՀ, Արմավիրի մարզ, գյուղ Փարաքար-Թափրով, միջնակարգ դպրոցի շենք				ՓՈՒԼ	ԹԵՐԹ	ԹԵՐԹԵՐ
Կոմստր.	Ռ.Զբյւյան						Ա Ն	18	36
				Ճակատ ըստ «1-15», «15-1» առանցքների Մ 1:100				«ՎԱ-ՄԱՅՆԴ» ՍՊԸ Լիցենզիա 15731	


Մանրամասն - 1

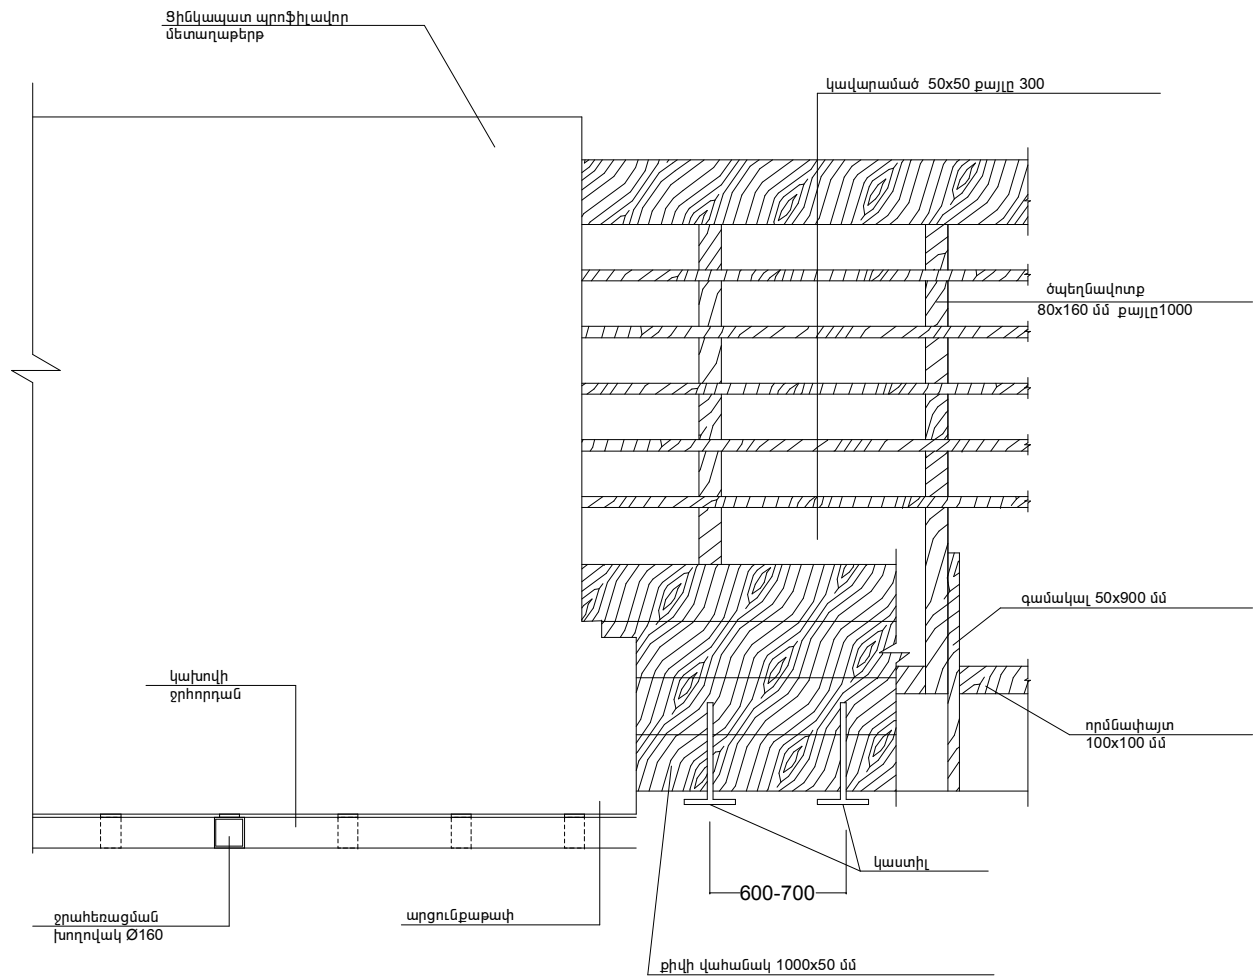


Հանգույց - 3

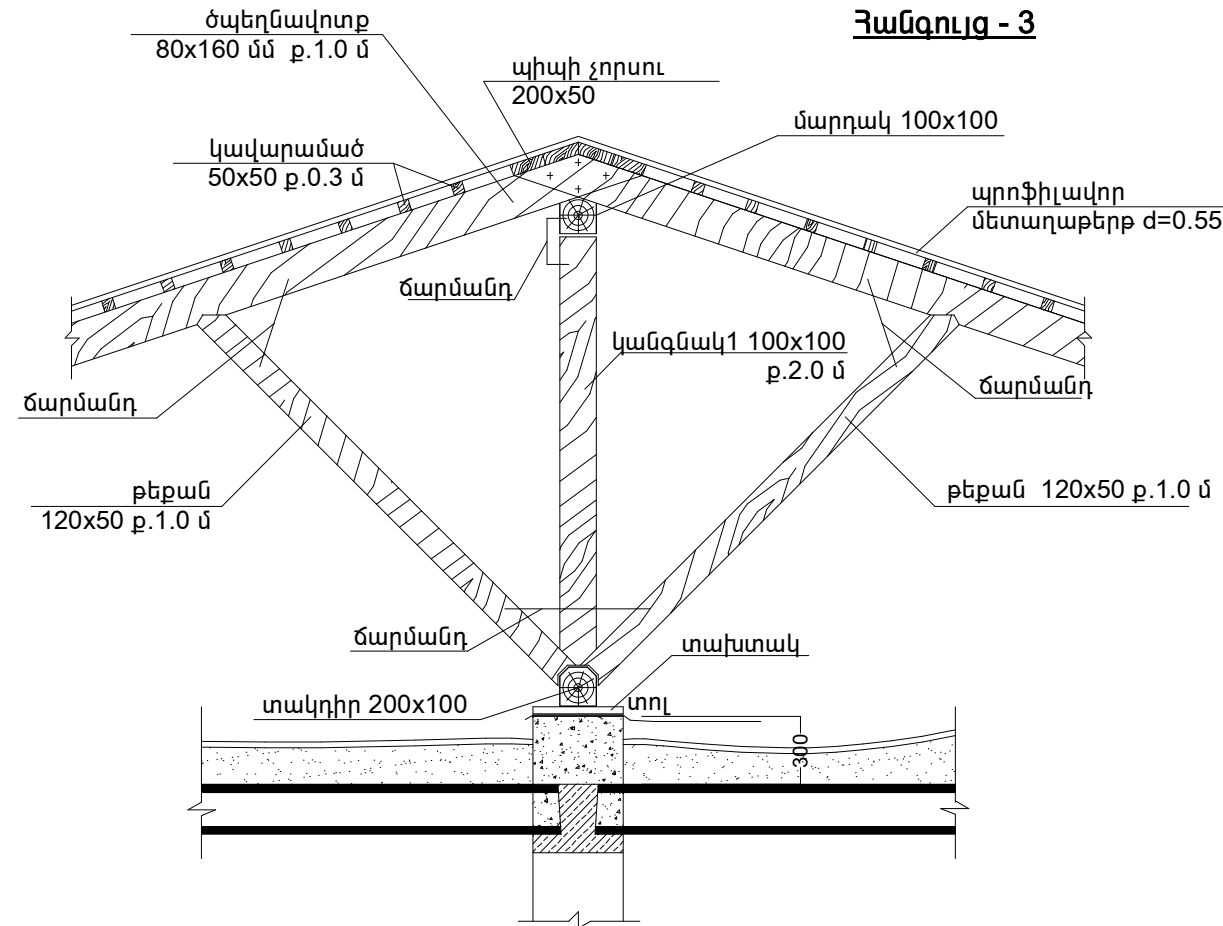


Մանրամասն-4

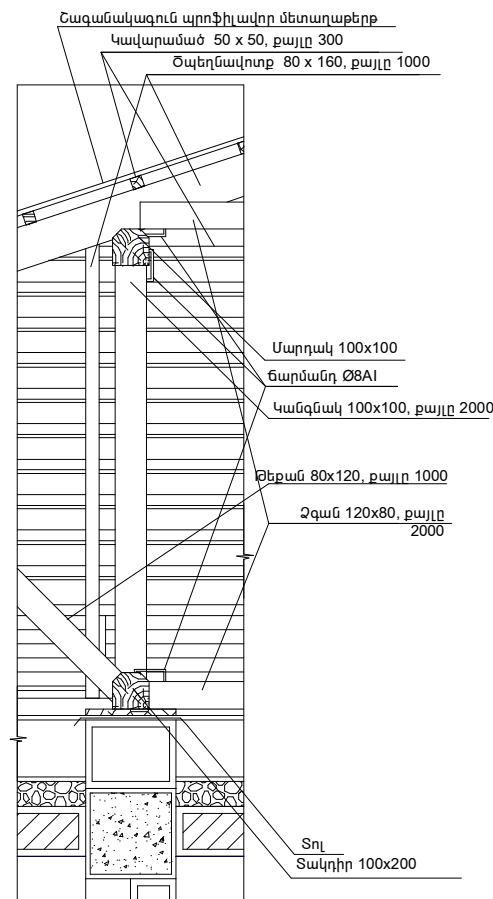


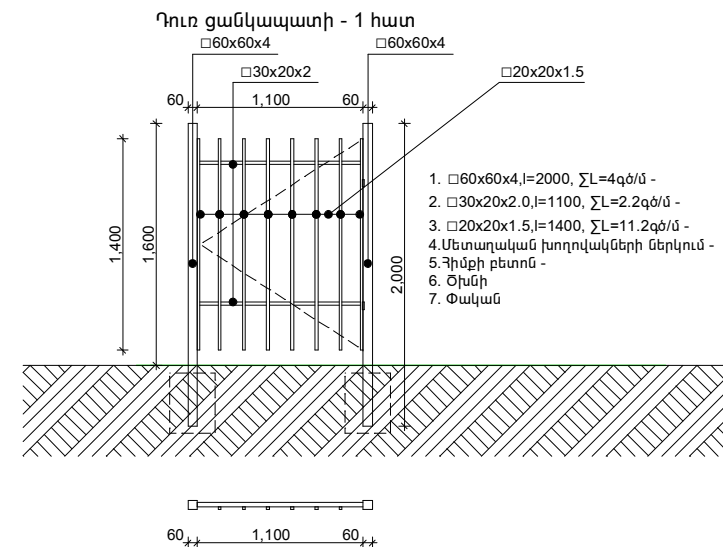
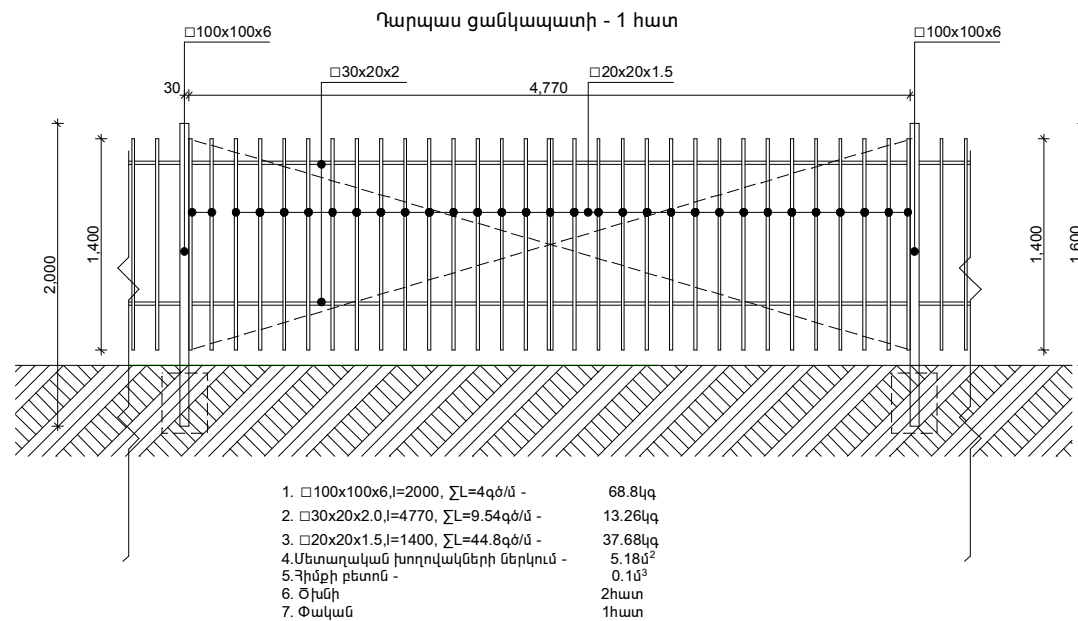
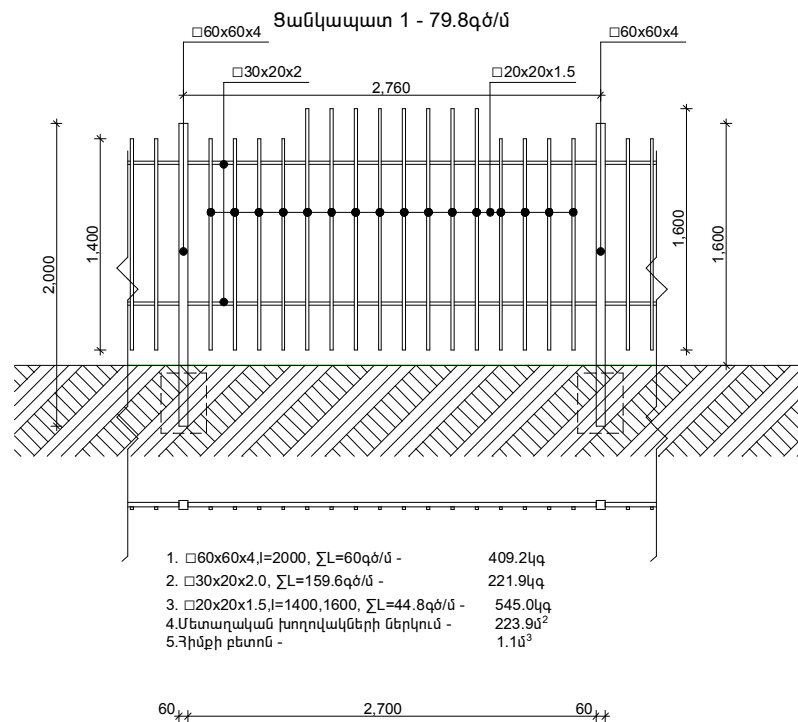
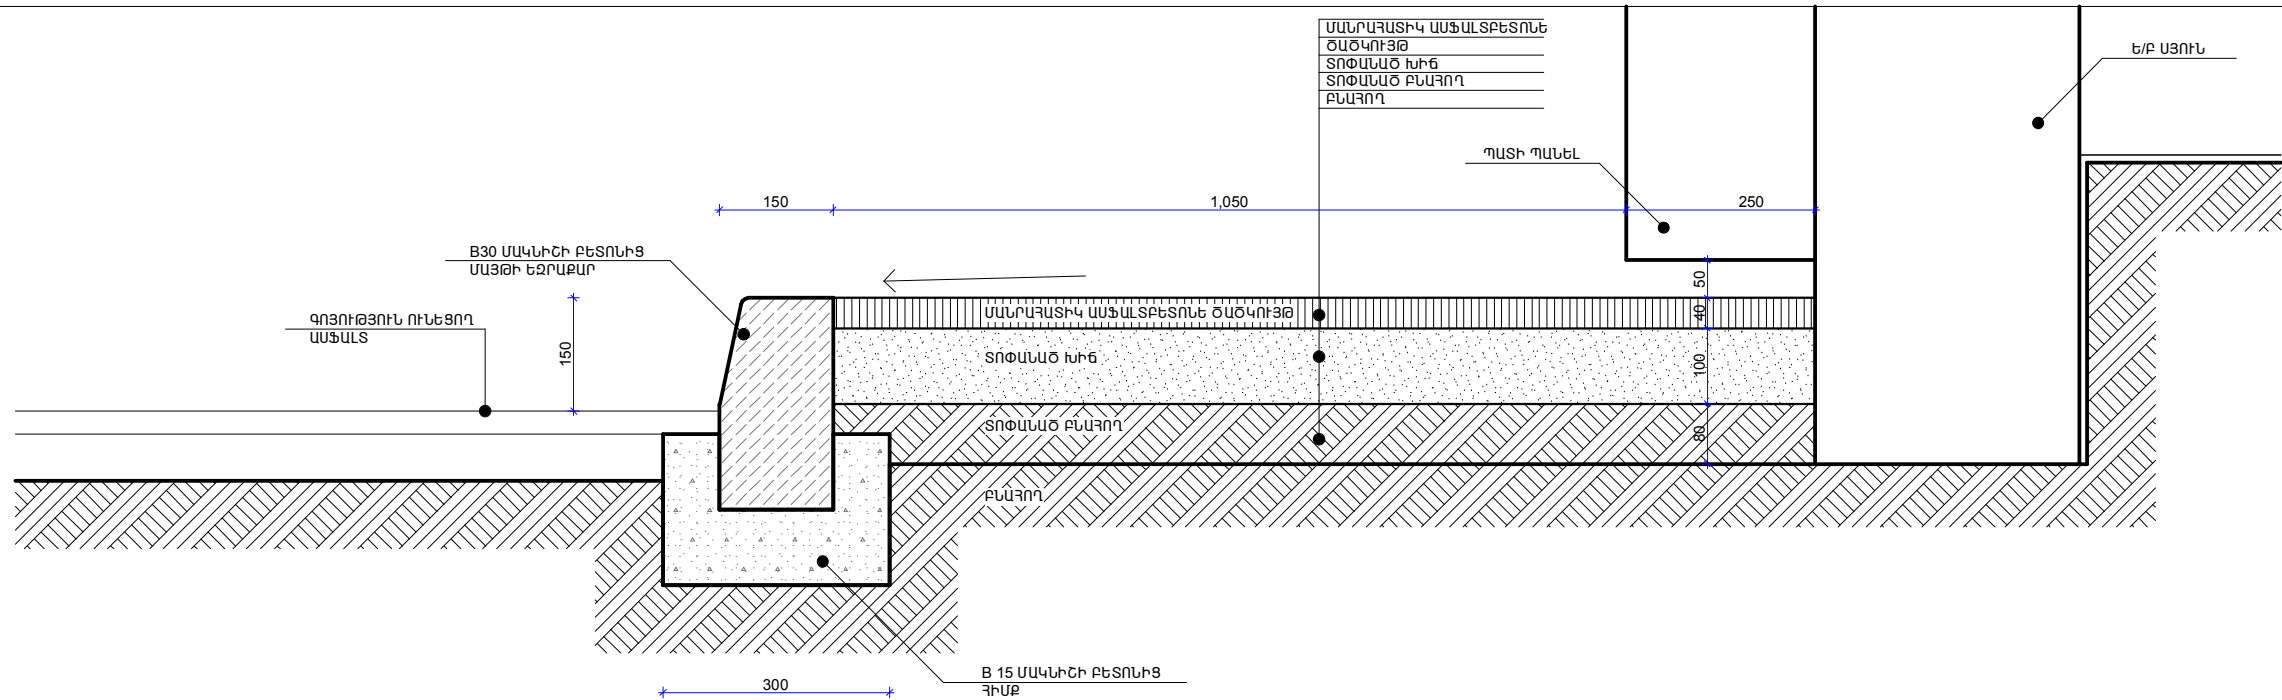
Հանգույց - 2

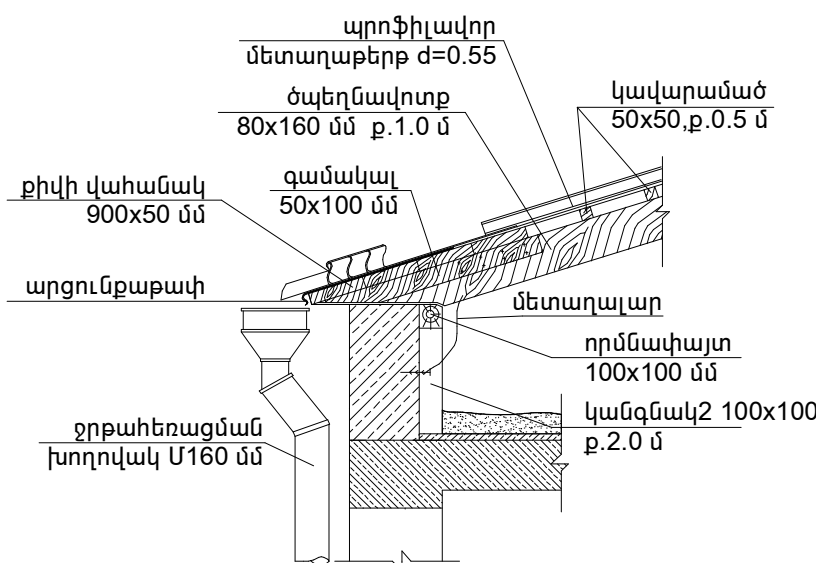


Մանրամասն - 5

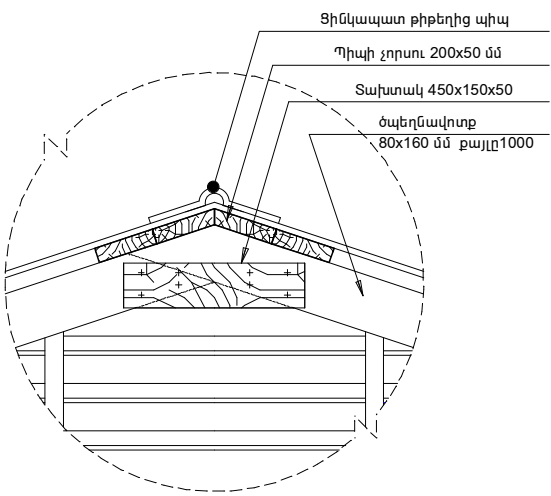

Տնօրեն	Հ.Վարդանյան		Պատվիրատու՝ ՀՀ քաղաքաշինության նախարարություն				ՄԱԿՆԻՇ-ՃՇ	
ԼԳՃ	Հ.Վարդանյան		Թափուվ գյուղի միջնակարգ դպրոցի շենքի վերանորոգման նախագիծ /լրամշակում/, ՀՀ, Արմավիրի մարզ, գյուղ Փարաքար-Թափուվ, միջնակարգ դպրոցի շենք	ՓՈՒԼ	ԹԵՐԹ	ԹԵՐԹԵՐ		
Կոնստր.	Ռ.Զբյւյան			Ա Ն	19	36		
				Տանիքի հանգույցներ			«ՎԱ-ՄԱՅՆԴ» ՍՊԸ Լիցենզիա 15731	





Ցանկապատ 2 - 76.9գծ/մ

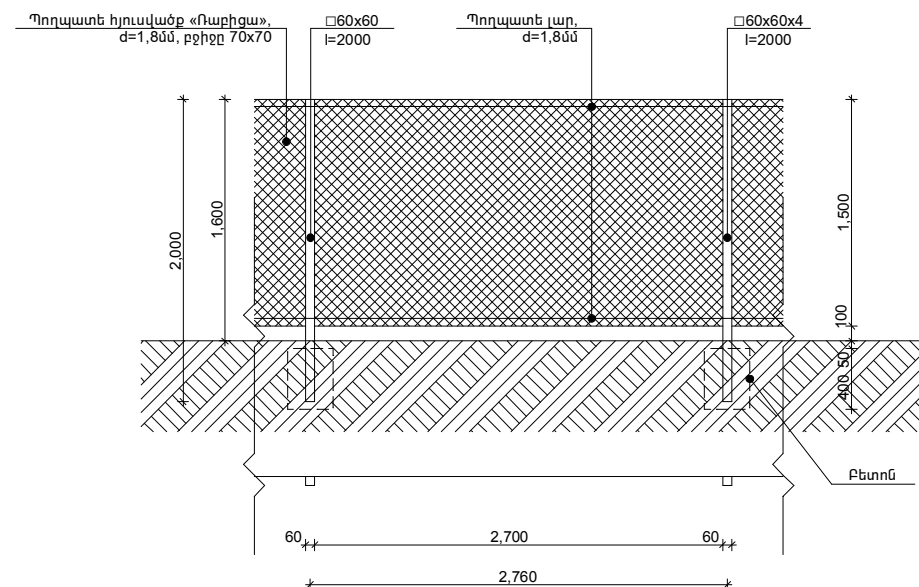

1. $\square 60 \times 60 \times 4, l=2000, \Sigma L=56 \text{ գծ/մ}$ - 381.92կգ
2. Պողպատե հյուսվածք «Ռաբիցա», d=1,8մ, բջիջը 70x70, S=112.2մ²
3. Պողպատե լար, d=1,8մ - 153.8գծ/մ
4. Մետաղական խողովակների ներկում - 12.48մ²
5. Հիմքի բետոն - 1.1մ³

Տնօրեն	Հ.Վարդանյան		Պատվիրատու՝ ՀՀ քաղաքաշինության նախարարություն			ՄԱՎԿԻՇ-ՃՀ		
ԼԳՃ	Հ.Վարդանյան		Թափուլ գյուղի միջնակարգ դպրոցի շենքի վերանորոգման նախագիծ /լրամշակում/, ՀՀ, Արմավիրի մարզ, գյուղ Փարաքար-Թափուլ, միջնակարգ դպրոցի շենք			ՓՈՒԼ	ԹԵՐԹ	ԹԵՐԹԵՐ
Կոմսուր.	Ռ.Զբյան					Ա Ն	23	36
			Սալվածքի կտրվածք, ցանկապատ 3-1, 3-2			«ՎԱ-ՄԱՅՆԴ» ՍՊԸ Լիցենզիա 15731		

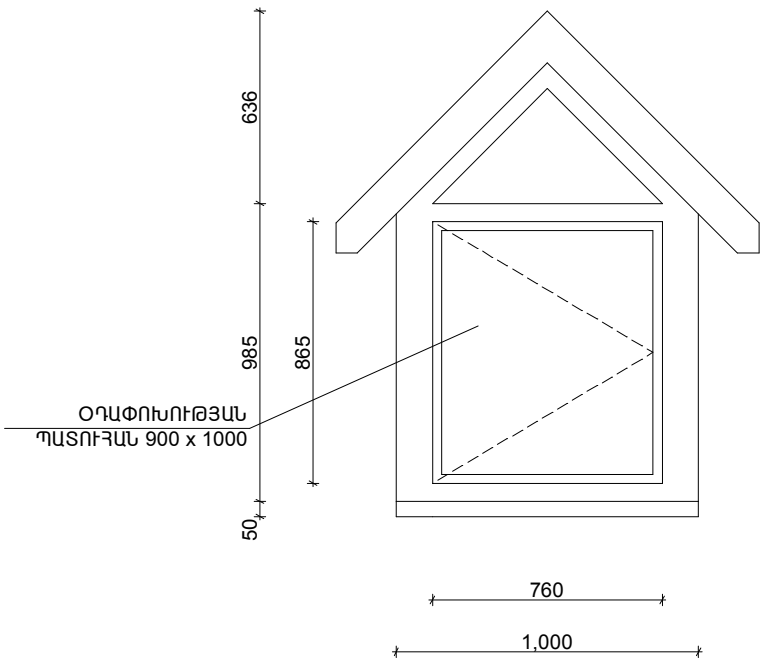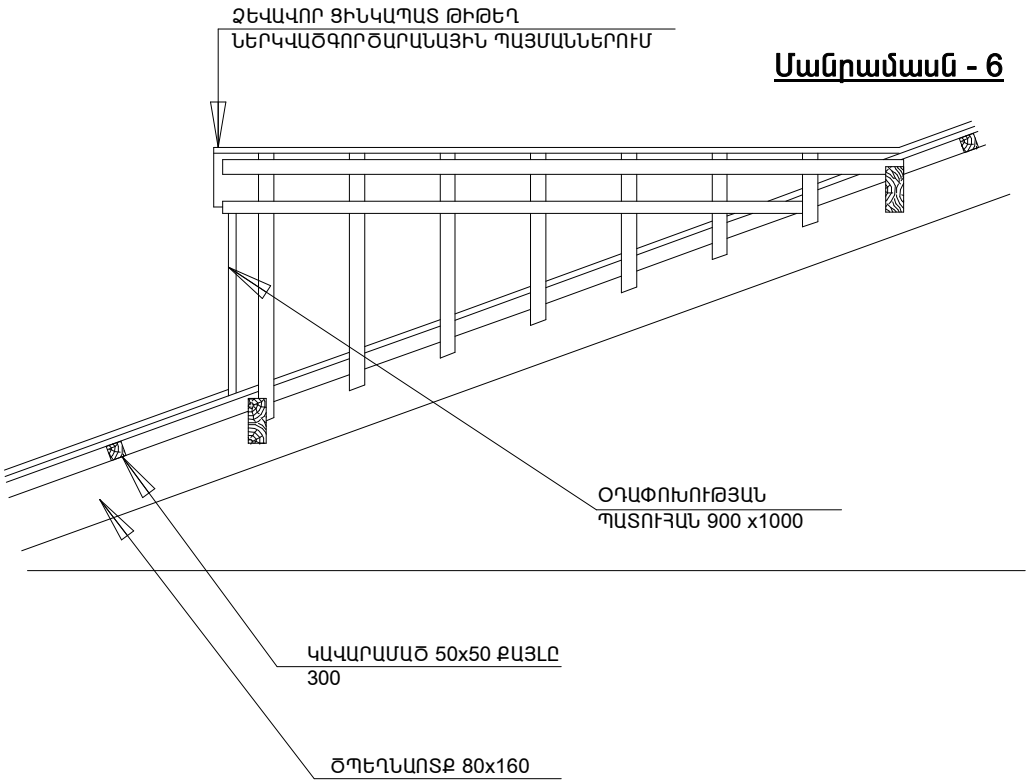


ՏԱՆԻՔԻ ՓԱՅՏԵ ԷԼԵՄԵՆՏՆԵՐԻ ՄԱՍՆԱԳԻՐ

Դիրքի N	ԱՆՎԱՆՈՒՄԸ	ԿՏՐՎԱԾՔ ՄՄ /a x h/	«Ա» ՄԱՍՆԱՇԵՆՔ			«Բ» ՄԱՍՆԱՇԵՆՔ			«Գ» ՄԱՍՆԱՇԵՆՔ		
			ԵՐԿԱՐ.	ՔԱՆԱԿ	Մ³	ԵՐԿԱՐ.	ՔԱՆԱԿ	Մ³	ԵՐԿԱՐ.	ՔԱՆԱԿ	Մ³
1	ՈՐՄԱՓԱՅՏ	100x100	ΣL=97.4	-	0.97	ΣL=97.4	-	0.97	ΣL=99.2	-	0.99
2	Ծղեղնային	80x160	6.6	74	6.29	6.6	74	6.29	10.05	90	11.58
3	ՄԱՐԴԱԿ	100x100	ΣL=24.0	-	0.24	ΣL=24.0	-	0.24	ΣL=48.0	-	0.48
4	ՏԱՓԱՍՏ	200x100	121.4	-	2.43	121.4	-	2.43	147.2	-	2.94
5	ԿԱՆԳՆԱԿ-1	100x100	2.76	13	0.36	2.76	13	0.36	2.76	24	0.66
6	ԿԱՆԳՆԱԿ-2/ԵԶՐԱՅԻՆ/	100x100	0.6	49	0.29	0.6	49	0.29	0.6	50	0.3
7	ԱՆԿՑՈՒՆԱՅԻՆ Ծղեղ	80x160	9.45	4	0.49	9.45	4	0.49	13.8	4	0.71
8	ԿՑՈՐԴԻՉ/ԳԱՄԱԿԱԼ/	50x100	0.9	100	0.45	0.9	100	0.45	0.9	92	0.41
9	ՄԱԿԱՂՐԱԿ	50x150x4.0	-	-	-	-	-	-	4.0	10	0.3
10	ԿԱՎԱՐԱՄԱԾ	50x50	ΣL=1368.0	-	3.42	ΣL=1368.0	-	3.42	ΣL=2028.0	-	5.07
11	ԴԻԴԻ ՎԱՅԱՆԱԿ	200x50	ΣL=24.0	-	0.24	ΣL=24.0	-	0.24	ΣL=12.0	-	0.12
12	ԹԵՔԱՆ	80x160	3.0	32	1.23	3.0	32	1.23	3.0	28	1.08
13	ՔԻՎԻ ՎԱՅԱՆԱԿ	900x50	ΣL=97.4	-	4.39	ΣL=97.4	-	4.39	ΣL=99.2	-	4.46
14	ՏԱԽՏԱԿ	150x30	ΣL=97.4	-	0.44	ΣL=97.4	-	0.44	ΣL=99.2	-	0.45





ՏԱՆԻՔԻ ՓԱՅՏԵ ԷԼԵՄԵՆՏՆԵՐԸ ՆԵՐԿԵԼ ՀԱԿԱՆԵԽԻՉ ՆՅՈՒԹՈՎ

ՏԱՆԻՔԻ ՄԵՏԱՂԱԿԱՆ ԷԼԵՄԵՆՏՆԵՐԻ ՄԱՍՆԱԳԻՐ

Դիրքի N	ԱՆՎԱՆՈՒՄԸ	ՉԱՓՄԱՆ ՄԻԱԿ.	«Ա» ՄԱՍՆԱՇԵՆՔ	«Բ» ՄԱՍՆԱՇԵՆՔ	«Գ» ՄԱՍՆԱՇԵՆՔ
1	ԴՐՈՖԻԼԱՎՈՐ ԳԻՆԿ.ԹԻԹԵՂ 0.55ՄՄ	Մ²	501.28	501.28	616.3
2	ԳԱԳԱԹԻ ԳԻՆԿԱԿԱՏ ԹԻԹԵՂ 0.55ՄՄ	Մ²	12.0	12.0	6.0
3	ՋՐԹԱԾ ԳԻՆԿ. ԹԻԹԵՂԻՑ L=1200ՄՄ	Գ.Մ.	97.40	97.40	99.20
4	ԳԻՆԿ. ԹԻԹԵՂ ՋՐՀՈՍ ՉԱԳԱՐ	ՀԱՏ	6.0	6.0	6.0
5	ՋՐՀՈՍ ԽՈՂՈՎԱԿ Ø160	ԿՈՄԴ	6հատ H=6.0	6հատ H=6.0	6հատ H=6.0
6	ԵՐԴԻԿ	ՀԱՏ	4.0	4.0	2.0
7	ԵՆԴՈՎԱ ԳԻՆԿԱԿԱՏ ԹԻԹԵՂԻՑ 0.55ՄՄ	Մ²	6.48	23.68	17.2
7	ՏԱՆԻՔԻ ՄԵՏԱՂԱԿԱՆ ԵԱՂԵՐ, H=600	Գ.Մ.	97.4	97.4	99.2
7	ՈՒԲԵՐՈՒՂ	Մ²	48.6	48.6	73.6
7	Ø10 AI, l=0.5Մ	ՀԱՏ/ԿԳ	176.0/54.6	176.0/54.6	230.0/71.3









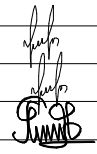
Տնօրեն	Հ.Վարդանյան		Պատվիրատու՝ ՀՀ քաղաքաշինության նախարարություն				ՄԱԿՆԻՇ-ՃՇ		
ՆԳՏ	Հ.Վարդանյան		Թափուլ գյուղի միջնակարգ դպրոցի շենքի վերանորոգման նախագիծ /լրամշակում/, ՀՀ, Արմավիրի մարզ, գյուղ Փարաքար-Թափուլ, միջնակարգ դպրոցի շենք				ՓՈՒԼ	ԹԵՐԹ	ԹԵՐԹԵՐ
Կոնստր.	Ռ.Զբյան						Ա Ն	20	36
			Տանիքի փայտե և մետաղական էլեմենտների մասնագիր				«ՎԱ-ՄԱՅՆԴ» ՍՊԸ Լիցենզիա 15731		




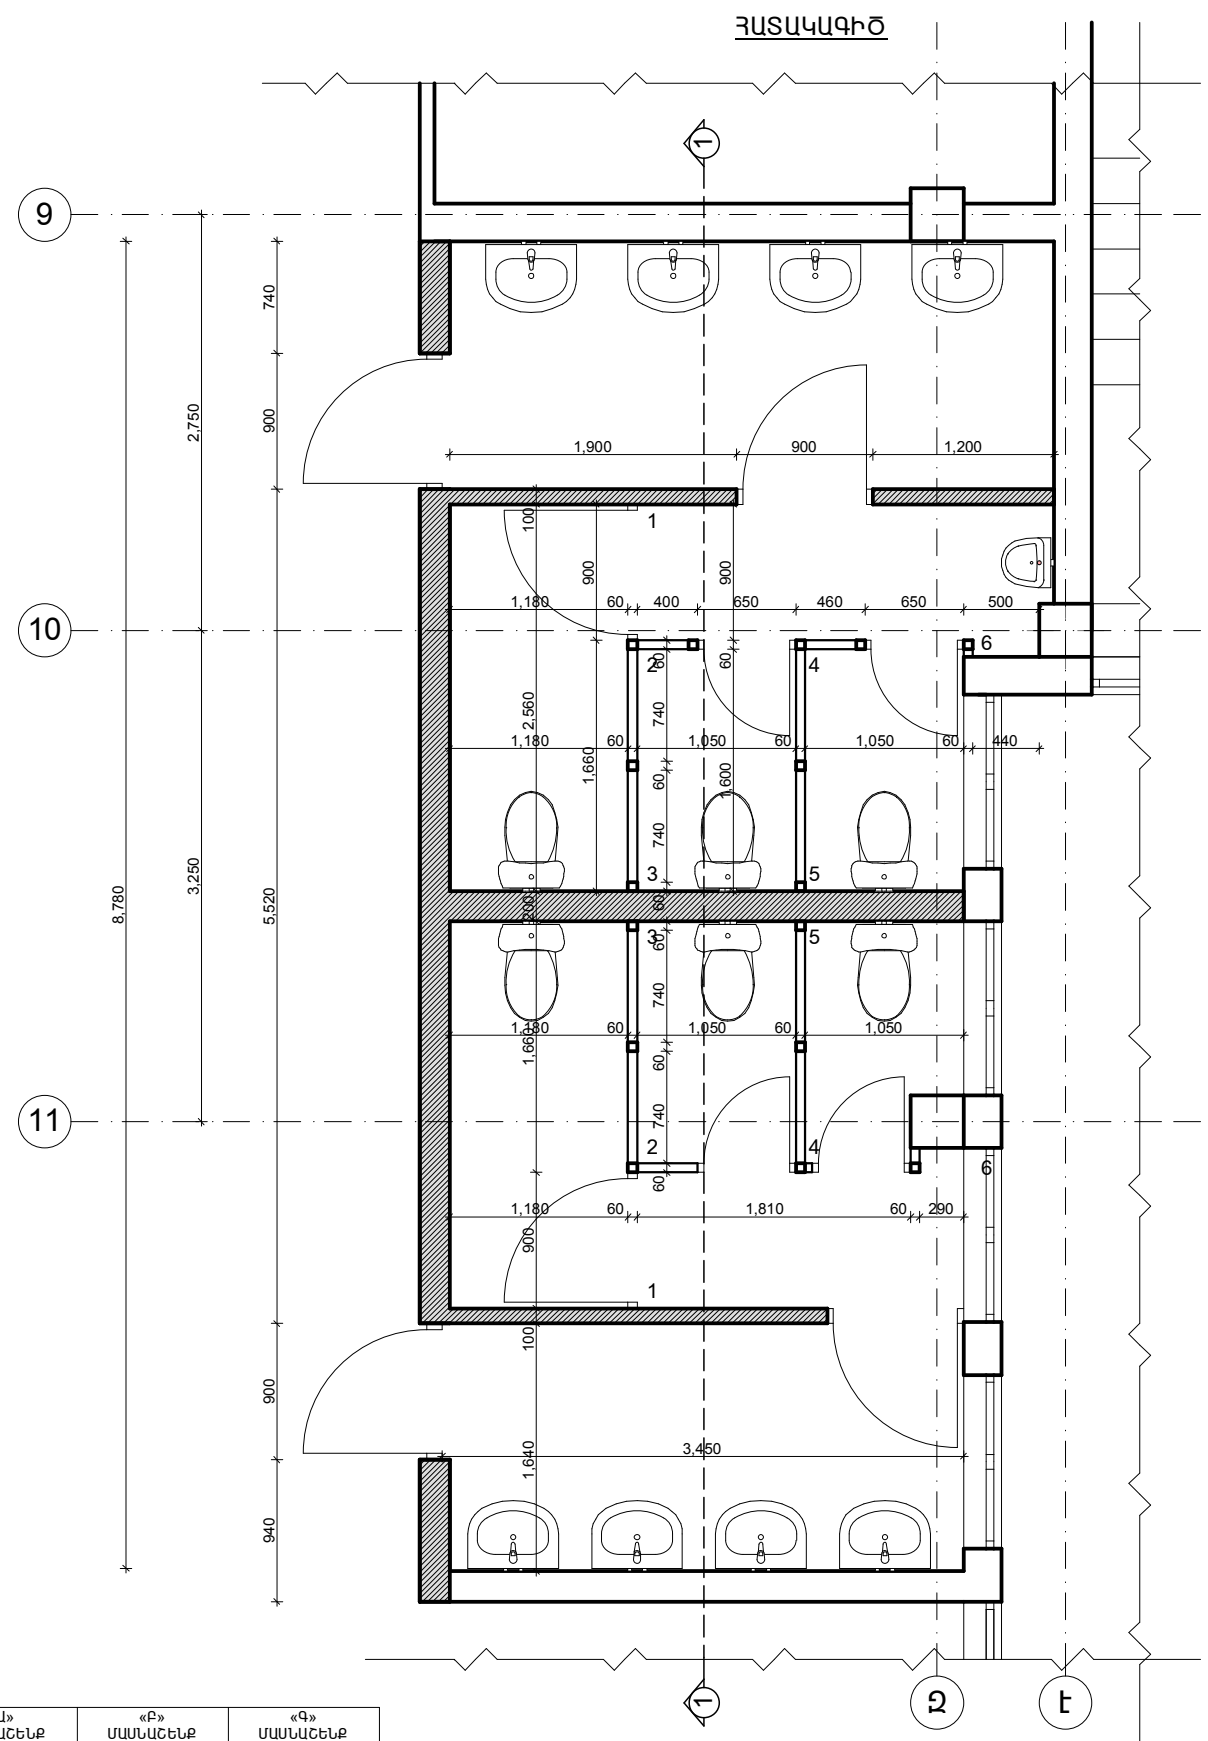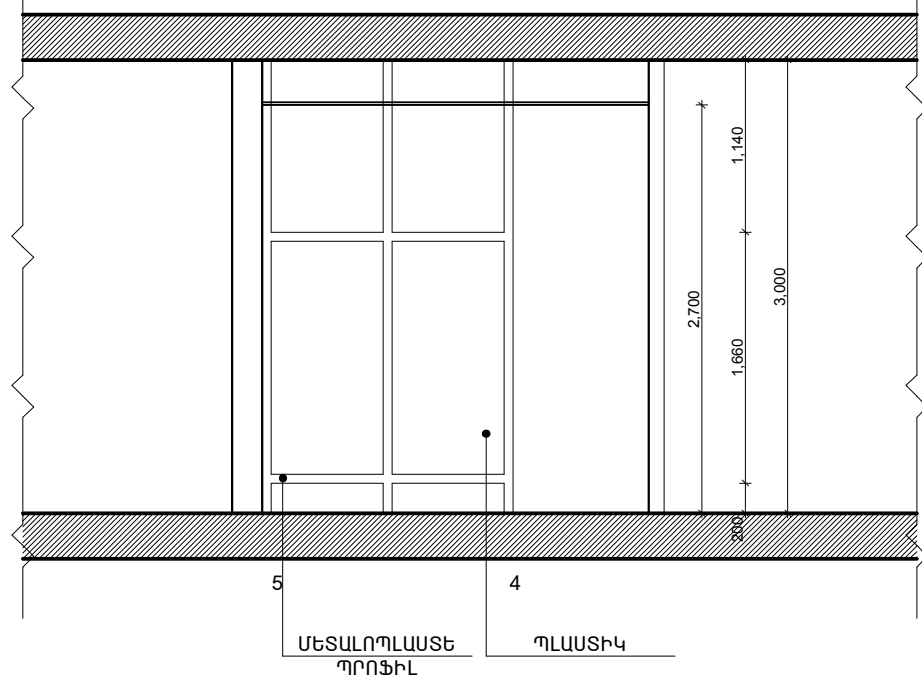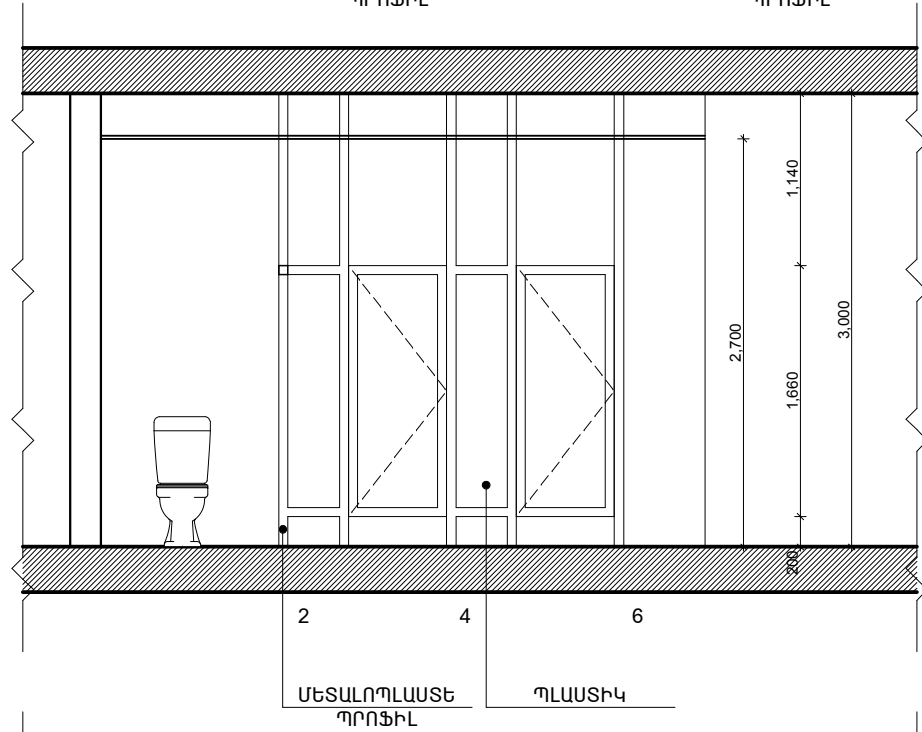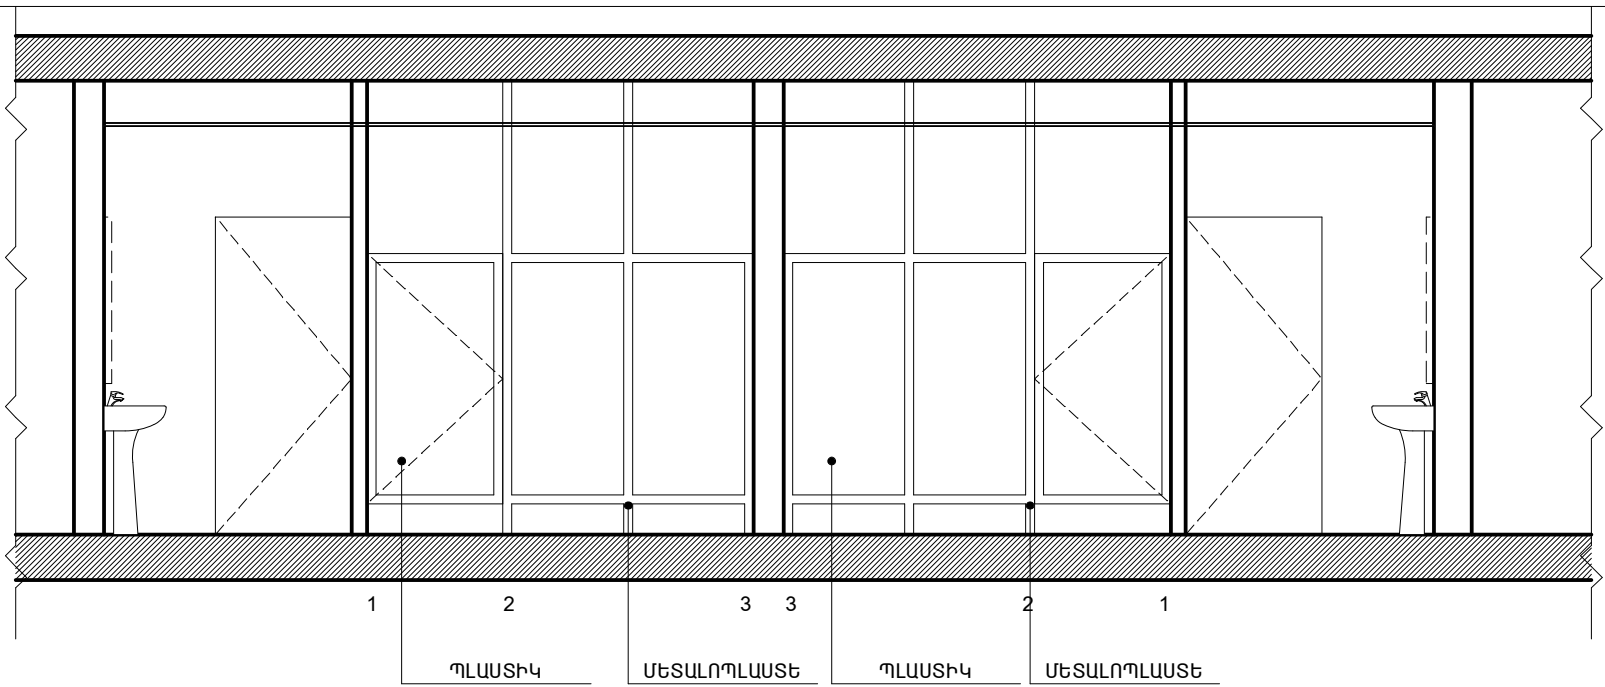

ՄԵՏԱԼՈՊԼԱՍՏԵ ՎԱՅՄԱՆԱԿՆԵՐ	«Ա» ՄԱՍՆԱՇՆՔ	«Բ» ՄԱՍՆԱՇՆՔ	«Գ» ՄԱՍՆԱՇՆՔ
ՄԵՏԱԼՈՊԼԱՍՏԵ ԽՈՒԼ ՎԱՅՄԱՆԱԿՆԵՐ	5.98 մ²	31.6 մ²	-
ԲԱՑՎՈՂ ԴՐՆԵՐ	5.56 մ²	14.64 մ²	-

Տնօրեն	Հ.Վարդանյան		Պատվիրատու՝ ՀՀ քաղաքաշինության նախարարություն			ՄԱՎՆԻՇ-ՃՇ		
ԼԳՏ	Հ.Վարդանյան		Թափուլ գյուղի միջնակարգ դպրոցի շենքի վերանորոգման նախագիծ /լրամշակում/, ՀՀ, Արմավիրի մարզ, գյուղ Փարաքար-Թափուլ, միջնակարգ դպրոցի շենք			ՓՈՒԼ	ԹԵՐԹ	ԹԵՐԹԵՐ
Կոմստր.	Ռ.Զբյան					Ա Ն	21	36
			Սանհանգույցի մանրամասն, փռվածքներ Մ 1:50			«ՎԱ-ՄԱՅՆԴ» ՍՊԸ Լիցենզիա 15731		

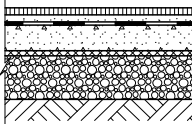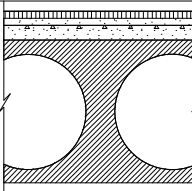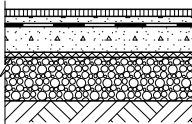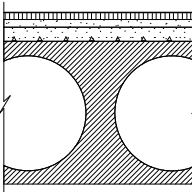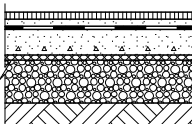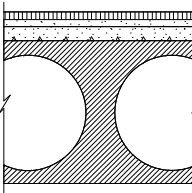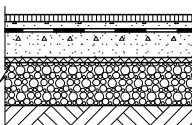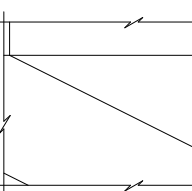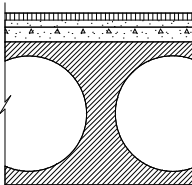
		ՀԱՏԱԿՆԵՐԻ ՄԱՍՆԱԳԻՐ	ՄԱԿԵՐԵՍԸ ՔՄ			ԸՆԴ			ՀԱՏԱԿՆԵՐ	ՄԱԿԵՐԵՍԸ ՔՄ			ԸՆԴ			
			«Ա»ՄԱՍՆ	«Բ»ՄԱՍՆ	«Գ»ՄԱՍՆ					«Ա»ՄԱՍՆ	«Բ»ՄԱՍՆ	«Գ»ՄԱՍՆ				
Հ-1		ՄԱՍՆԱԳՐԱՆԻՏԵ /600x600/ ՀԱՏԱԿ ԿՊՑՎԱԾ ՍՈՍՆՁԱՅԻՆ ՇԱՂԱԽՈՎ 9/Ա ՀԱՐԹԵՑՆՈՂ ՇԵՐՏ 50ՄՄ ԳՈՅՈՒԹՅՈՒՆ ՈՒՆԵՑՈՂ ԲԵՏՈՆԻ ՇԵՐՏ	135,6	143,2	310,1	588,9				ԿԵՐԱՄԻԿԱԿԱՆ ՍԱԼԻԿ /400x400/ ԿՊՑՎԱԾ ՍՈՍՆՁԱՅԻՆ ՇԱՂԱԽՈՎ 9/Ա ՀԱՐԹԵՑՆՈՂ ՇԵՐՏ 50ՄՄ ՋՐԱՄԵԿՈՒՄԻՉ ՇԵՐՏ /1 ՇԵՐՏ ԻԶՈԳԱՄ/ ԱՄՐԱՆԱՎՈՐՎԱԾ ԲԵՏՈՆ Գ.ՈՒ. ԾԱԾԿԻ ՊԱՆԵԼ	- +18.54	30,9	6,6	37,50		
Հ-2		ԿԵՐԱՄԻԿԱԿԱՆ ՍԱԼԻԿ /400x400/ ԿՊՑՎԱԾ ՍՈՍՆՁԱՅԻՆ ՇԱՂԱԽՈՎ 9/Ա ՀԱՐԹԵՑՆՈՂ ՇԵՐՏ 50ՄՄ ԳՈՅՈՒԹՅՈՒՆ ՈՒՆԵՑՈՂ ԲԵՏՈՆԻ ՇԵՐՏ	18.54	30,7	8,3	39,0				ԿԱՂՆԵՓԱՅՏԻ ՄԱՆՐԱՀԱՏԱԿ ԿՊՑՎԱԾ ՍՈՍՆՁՈՎ ՆՐԲԱՏԱԽԱՏԱԿ 10ՄՄ 9/Ա ՀԱՐԹԵՑՆՈՂ ՇԵՐՏ 50ՄՄ ԱՄՐԱՆԱՎՈՐՎԱԾ ԲԵՏՈՆ Գ.ՈՒ. ԾԱԾԿԻ ՊԱՆԵԼ	274,8-18.54	231,7	184,1	690,6		
Հ-3		ԿԱՂՆԵՓԱՅՏԻ ՄԱՆՐԱՀԱՏԱԿ ԿՊՑՎԱԾ ՍՈՍՆՁՈՎ ՖԱՆԵՐԱ 10 ՄՄ 9/Ա ՀԱՐԹԵՑՆՈՂ ՇԵՐՏ 40ՄՄ ԳՈՅՈՒԹՅՈՒՆ ՈՒՆԵՑՈՂ ԲԵՏՈՆԻ ՇԵՐՏ	255,56	236,6	-	510,7				ՎԻՆԻԼԱՅԻՆ ՀԱՏԱԿ 9/Ա ՀԱՐԹԵՑՆՈՂ ՇԵՐՏ 50ՄՄ ԱՄՐԱՆԱՎՈՐՎԱԾ ԲԵՏՈՆ Գ.ՈՒ. ԾԱԾԿԻ ՊԱՆԵԼ	-	-	92,5	92,5		
Հ-4		ՎԻՆԻԼԱՅԻՆ ՀԱՏԱԿ ԿՊՑՎԱԾ ՍՈՍՆՁՈՎ 9/Ա ՀԱՐԹԵՑՆՈՂ ՇԵՐՏ 50ՄՄ ԳՈՅՈՒԹՅՈՒՆ ՈՒՆԵՑՈՂ ԲԵՏՈՆԻ ՇԵՐՏ	-	-	192,3	192,3				ՍՐԲԱՏԱՇ ԲԱԶԱԼՏԵ ԵՐԵՍԱՊԱՏՈՒՄ ՉՈՐ ՑԵՄԵՆՏ ԱՎԱԶԵ ՇԱՂԱԽ Գ.ՈՒ. ԲԵՏՈՆԵ ԱՄՏԻՃԱՆ	ՀԱՐԹԱՐ	27,3	27,3	27,3	81,90	
											ԱՄՏԻՃԱՆ	11,9	11,9	11,9	35,7	
Հ-5		ՄԱՍՆԱԳՐԱՆԻՏԵ /600x600/ ՀԱՏԱԿ ԿՊՑՎԱԾ ՍՈՍՆՁԱՅԻՆ ՇԱՂԱԽՈՎ 9/Ա ՀԱՐԹԵՑՆՈՂ ՇԵՐՏ 50ՄՄ ԱՄՐԱՆԱՎՈՐՎԱԾ ԲԵՏՈՆ Գ.ՈՒ. ԾԱԾԿԻ ՊԱՆԵԼ	135,9	152,4	65,9	354,2			1	ԿԵՐԱՍՈՐԳՐԱՆԻՏԵ ՇՐԻՇԱԿ h=100 / U ² /			17,9	23,9	29,8	71,6
									2	ՄՂՖ-ԻՑ ՇՐԻՇԱԿ h=70 / ԳՄ /			376,2	308,3	203,9	888,4
									3	ԲԱԶԱԼՏԵ ՇՐԻՇԱԿ h=150 / U ² /			3,3	3,3	3,3	9,9

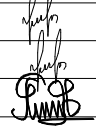Տնօրեն	Հ.Վարդանյան		Պատվիրատու՝ ՀՀ քաղաքաշինության նախարարություն				ՄԱԿՆԻՇ-ՃՇ		
ԼԳՃ	Հ.Վարդանյան		Թափրով գյուղի միջնակարգ դպրոցի շենքի վերանորոգման նախագիծ /լրամշակում/, ՀՀ, Արմավիրի մարզ, գյուղ Փարաքար-Թափրով, միջնակարգ դպրոցի շենք				ՓՈՒԼ	ԹԵՐԹ	ԹԵՐԹԵՐ
Կոմստր.	Ռ.Զբյւյան						Ա Ն	24	36
			Հատակների մասնագիր				«ՎԱ-ՄԱՅՆԴ» ՍՊԸ Լիցենզիա 15731		



ԴՈՆԵՐԻ, ՊԱՏՈՒՀԱՆՆԵՐԻ ԵՎ ՊԱՏՈՒՀԱՆԱԳՈԳԵՐԻ ԷՍՔԻԶՆԵՐ

<p>Պ - 1</p>	<p>Պ - 2</p>	<p>Պ - 3</p>	<p>Պ - 4</p>	<p>Պ - 5</p>	<p>ՊԳ - 1</p>	<p>ՊԳ - 2</p>
<p>Պ - 1</p>	<p>Պ - 2</p>	<p>Պ - 3</p>	<p>Պ - 4</p>	<p>Պ - 5</p>	<p>Պ - 6</p>	<p>Պ - 7</p>
<p>Պ - 8</p>						
<p>Փեղկի բացման ուղղությունը տես հատակագծում</p>			<p>Փեղկի բացման ուղղությունը տես հատակագծում</p>		<p>Փեղկի բացման ուղղությունը տես հատակագծում</p>	<p>Փեղկի բացման ուղղությունը տես հատակագծում</p>

Տնօրեն	Հ.Վարդանյան		Պատվիրատու՝ ՀՀ քաղաքաշինության նախարարություն				ՄԱԿՆԻՇ-ՃՇ		
ՆԳՃ	Հ.Վարդանյան		Թափրով գյուղի միջնակարգ դպրոցի շենքի վերանորոգման նախագիծ /լրամշակում/, ՀՀ, Արմավիրի մարզ, գյուղ Փարաքար-Թափրով, միջնակարգ դպրոցի շենք				ՓՈՒԼ	ԹԵՐԹ	ԹԵՐԹԵՐ
Կոնստր.	Ռ.Զբյւյան						Ա Ն	25	36
				Դռների և պատուհանների էսքիզներ				«ՎԱ-ՄԱՅՆԴ» ՍՊԸ Լիցենզիա 15731	



ԴՈՒՆԵՐԻ ՄԱՍՆԱԳԻՐ


		ՔԱՆԱԿ			ԶԱԹԵՐ a x h	ԲԱՑ ՄԱՍ-Մ² /1 ԴՈԱՆ ՀԱՄԱՐ/	ՓԱԿ ՄԱՍ-Մ² /1 ԴՈԱՆ ՀԱՄԱՐ/	ԸՆԴ. ՔԱՆԱԿ	ԾԱՆՈԹՈՒԹՅՈՒՆ
ԴՈՒՌ	ՆՅՈՒԹԻ ՏԵՍԱԿԸ	«Ա» ՄԱՍՆԱՇԵՆՔ	«Բ» ՄԱՍՆԱՇԵՆՔ	«Գ» ՄԱՍՆԱՇԵՆՔ					
Դ-1	ԼԱՍԻՆԱԳԱԾ «ՄԴՃ»	14	12	20	950x2100	1,99	-	46	ՓԵՂԿԵՐԸ- ՇԱԳԱՆԱԿԱԳՈՒՅՆ
Դ-2	ՄԵՏԱԼՈՂԱՍՏԵ ԿՐԿԱՇԵՐՏ ԱՊԱԿԵԹԱԹԵԹՈՎ	3	2	3	1150x2800	2,41	0,81	8	ՓԵՂԿԵՐԸ-ՄՊԻՏԱԿ
Դ-3	ՄԵՏԱԼՈՂԱՍՏԵ ԿՐԿԱՇԵՐՏ ԱՊԱԿԵԹԱԹԵԹՈՎ	2	2	3	3000x2800	3,15	5,25	7	ՓԵՂԿԵՐԸ-ՄՊԻՏԱԿ
Դ-4	ՄԵՏԱԼՈՂԱՍՏԵ ՊԼԱՏԻԿՈՎ	4	8	-	900x2100	1,89	-	12	ՓԵՂԿԵՐԸ-ՄՊԻՏԱԿ
Դ-5	ՄԵՏԱԼՈՂԱՍՏԵ ԿՐԿԱՇԵՐՏ ԱՊԱԿԵԹԱԹԵԹՈՎ	-	-	2	1200x2100	2,52	-	2	ՓԵՂԿԵՐԸ-ՄՊԻՏԱԿ
Դ-6	ԼԱՍԻՆԱԳԱԾ «ՄԴՃ»	-	4	-	850x2100	1,79	-	4	ՓԵՂԿԵՐԸ- ՇԱԳԱՆԱԿԱԳՈՒՅՆ
Դ-7	ՄԵՏԱԼՈՂԱՍՏԵ ՊԼԱՏԻԿՈՎ	-	-	6	600x2100	1,26	-	6	ՓԵՂԿԵՐԸ-ՄՊԻՏԱԿ
Դ-8	ԼԱՍԻՆԱԳԱԾ «ՄԴՃ»	2	-	-	750x2100	1,58	-	2	ՓԵՂԿԵՐԸ- ՇԱԳԱՆԱԿԱԳՈՒՅՆ
Դ-9	ՄԵՏԱՊԱԿԱՆ ԴՈՒՐ ԵՐԵՍՊԱՏԱԾ ԼԱՍԻՆԱԳԱԾ «ՄԴՃ»-ՈՎ	-	2	-	950x2100	1,99	-	2	ՓԵՂԿԵՐԸ- ՇԱԳԱՆԱԿԱԳՈՒՅՆ

ՊԱՏՈՒՀԱՆՆԵՐԻ ՄԱՍՆԱԳԻՐ

		ՔԱՆԱԿ			ԶԱԹԵՐ a x h	ԲԱՑ ՄԱՍ-Մ² /1 ՊԱՏՈՒՀԱՆԻ ՀԱՄԱՐ/	ՓԱԿ ՄԱՍ-Մ² /1 ՊԱՏՈՒՀԱՆԻ ՀԱՄԱՐ/	ԸՆԴ. ՔԱՆԱԿ	ԾԱՆՈԹՈՒԹՅՈՒՆ
ՊԱՏՈՒՀԱՆ	ՆՅՈՒԹԻ ՏԵՍԱԿԸ	«Ա» ՄԱՍՆԱՇԵՆՔ	«Բ» ՄԱՍՆԱՇԵՆՔ	«Գ» ՄԱՍՆԱՇԵՆՔ					
Պ-1	ՄԵՏԱԼՈՂԱՍՏԵ ԿՐԿԱՇԵՐՏ ԱՊԱԿԵԹԱԹԵԹՈՎ	32	37	17	2650x2050	2,05	3,38	86	ՓԵՂԿԵՐԸ-ՄՊԻՏԱԿ
Պ-2	ՄԵՏԱԼՈՂԱՍՏԵ ԿՐԿԱՇԵՐՏ ԱՊԱԿԵԹԱԹԵԹՈՎ	9	6	9	1150x2050	0.89	1,46	24	ՓԵՂԿԵՐԸ-ՄՊԻՏԱԿ
Պ-3	ՄԵՏԱԼՈՂԱՍՏԵ ԿՐԿԱՇԵՐՏ ԱՊԱԿԵԹԱԹԵԹՈՎ	4	8	4	1150x1150	0,66	0,66	16	ՓԵՂԿԵՐԸ-ՄՊԻՏԱԿ
Պ-4	ՄԵՏԱԼՈՂԱՍՏԵ ԿՐԿԱՇԵՐՏ ԱՊԱԿԵԹԱԹԵԹՈՎ	-	-	11	1150x5350	1,26	4,89	11	ՓԵՂԿԵՐԸ-ՄՊԻՏԱԿ
Պ-5	ՄԵՏԱԼՈՂԱՍՏԵ ԿՐԿԱՇԵՐՏ ԱՊԱԿԵԹԱԹԵԹՈՎ	-	-	1	1150x3300	-	3,8	1	ՓԵՂԿԵՐԸ-ՄՊԻՏԱԿ

ՊԱՏՈՒՀԱՆԱԳՈԳԵՐԻՒԻ ՄԱՍՆԱԳԻՐ

		ՔԱՆԱԿ			ԶԱԹԵՐ a x h	ԸՆԴ. ՔԱՆԱԿ	ԾԱՎԱԼ
ՊԱՏՈՒՀԱՆԱԳՈԳ	ՆՅՈՒԹԻ ՏԵՍԱԿԸ	«Ա» ՄԱՍՆԱՇԵՆՔ	«Բ» ՄԱՍՆԱՇԵՆՔ	«Գ» ՄԱՍՆԱՇԵՆՔ			
ՊԳ-1	ՊԼԱՍՏԻԿ	32	37	17	2750x200	86	
ՊԳ-2	ՊԼԱՍՏԻԿ	9	6	9	1250x200	24	

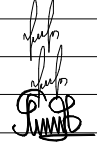Տնօրեն	Հ.Վարդանյան		Պատվիրատու՝ ՀՀ քաղաքաշինության նախարարություն			ՄԱԿՆԻՇ-ՃՀ		
ՆԳՃ	Հ.Վարդանյան		Թափրով գյուղի միջնակարգ դպրոցի շենքի վերանորոգման նախագիծ /լրամշակում/, ՀՀ, Արմավիրի մարզ, գյուղ Փարաքար-Թափրով, միջնակարգ դպրոցի շենք			ՓՈՒԼ	ԹԵՐԹ	ԹԵՐԹԵՐ
Կոնստր.	Ռ.Զբյւան					Ա Ն	26	36
			Դռների, պատուհանների և պատուհանագոգերի մասնագիր			«ՎԱ-ՄԱՅՆԴ» ՍՊԸ Լիցենզիա 15731		



ԿՈՆՍՏՐՈՒԿՏՈՐԱԿԱՆ ՄԱՍ

ԱՇԽԱՏԱՆՔԱՅԻՆ ԳԾԱԳՐԵՐԻ ԱՆՎԱՆԱՑԱՆԿ

NN ըՍՏ ԿԱՐՔԻ	Ա Ն Վ Ա Ն ՈՒ Մ Ը	ԹԵՐԹ
1	ԱՇԽԱՏԱՆՔԱՅԻՆ ԳԾԱԳՐԵՐԻ ԱՆՎԱՆԱՑԱՆԿ, ԸՆԴՀԱՆՈՒՐ ՏՎՅԱԼՆԵՐ	ԵԿ - 1
2	ԱՌԱՋԻՆ ՀԱՐԿԻ ԴԻԱՖՐԱԳՄԱՆԵՐԻ ՄԱԿՆԻՇԱՎՈՐՄԱՆ ՀԱՏԱԿԱԳԻԾԸ Ա ՄԱՍՆ.	ԵԿ - 2
3	ԵՐԿՐՈՐԴ ՀԱՐԿԻ ԴԻԱՖՐԱԳՄԱՆԵՐԻ ՄԱԿՆԻՇԱՎՈՐՄԱՆ ՀԱՏԱԿԱԳԻԾԸ Ա ՄԱՍՆ.	ԵԿ - 3
4	ԱՌԱՋԻՆ ՀԱՐԿԻ ԴԻԱՖՐԱԳՄԱՆԵՐԻ ՄԱԿՆԻՇԱՎՈՐՄԱՆ ՀԱՏԱԿԱԳԻԾԸ Բ ՄԱՍՆ.	ԵԿ - 4
5	ԵՐԿՐՈՐԴ ՀԱՐԿԻ ԴԻԱՖՐԱԳՄԱՆԵՐԻ ՄԱԿՆԻՇԱՎՈՐՄԱՆ ՀԱՏԱԿԱԳԻԾԸ Բ ՄԱՍՆ.	ԵԿ - 5
6	ԱՌԱՋԻՆ ՀԱՐԿԻ ԴԻԱՖՐԱԳՄԱՆԵՐԻ ՄԱԿՆԻՇԱՎՈՐՄԱՆ ՀԱՏԱԿԱԳԻԾԸ Գ ՄԱՍՆ.	ԵԿ- 6
7	ԵՐԿՐՈՐԴ ՀԱՐԿԻ ԴԻԱՖՐԱԳՄԱՆԵՐԻ ՄԱԿՆԻՇԱՎՈՐՄԱՆ ՀԱՏԱԿԱԳԻԾԸ Գ ՄԱՍՆ.	ԵԿ - 7
8	ԴԻԱՖՐԱԳՄԱ ԴՖ - 1, ՀԱՏՈՒՅԹՆԵՐ	ԵԿ - 8
9	ԴԻԱՖՐԱԳՄԱ ԴՖ - 1, ՀԱՆԳՈՒՅՑՆԵՐ, ՄԱՍՆԱԳԻՐ	ԵԿ - 9
10	ԴԻԱՖՐԱԳՄԱ ԴՖ - 2, ՀԱՏՈՒՅԹՆԵՐ	ԵԿ - 10
11	ԴԻԱՖՐԱԳՄԱ ԴՖ - 2, ՀԱՆԳՈՒՅՑՆԵՐ, ՄԱՍՆԱԳԻՐ	ԵԿ - 11
12	ԴԻԱՖՐԱԳՄԱ ԴՖ - 3, ՀԱՏՈՒՅԹՆԵՐ	ԵԿ - 12
13	ԴԻԱՖՐԱԳՄԱ ԴՖ - 3, ՀԱՆԳՈՒՅՑՆԵՐ, ՄԱՍՆԱԳԻՐ	ԵԿ - 13
14	ԴԻԱՖՐԱԳՄԱ ԴՖ - 4, ՀԱՏՈՒՅԹՆԵՐ	ԵԿ -14
15	ԴԻԱՖՐԱԳՄԱ ԴՖ - 4, ՀԱՆԳՈՒՅՑՆԵՐ, ՄԱՍՆԱԳԻՐ	ԵԿ - 15
16	ԴԻԱՖՐԱԳՄԱ ԴՖ - 5, ՀԱՏՈՒՅԹՆԵՐ	ԵԿ - 16
17	ԴԻԱՖՐԱԳՄԱ ԴՖ - 5, ՀԱՆԳՈՒՅՑՆԵՐ, ՄԱՍՆԱԳԻՐ	ԵԿ- 17
18	ԴԻԱՖՐԱԳՄԱ ԴՖ - 6, ՀԱՏՈՒՅԹՆԵՐ	ԵԿ - 18
19	ԴԻԱՖՐԱԳՄԱ ԴՖ - 6, ՀԱՆԳՈՒՅՑՆԵՐ, ՄԱՍՆԱԳԻՐ	ԵԿ - 19
20	ԴԻԱՖՐԱԳՄԱ ԴՖ - 7, ՀԱՏՈՒՅԹՆԵՐ	ԵԿ - 20
21	ԴԻԱՖՐԱԳՄԱ ԴՖ - 7, ՀԱՆԳՈՒՅՑՆԵՐ, ՄԱՍՆԱԳԻՐ	ԵԿ - 21
22	ԴԻԱՖՐԱԳՄԱ ԴՖ - 8, ՀԱՏՈՒՅԹՆԵՐ	ԵԿ - 22
23	ԴԻԱՖՐԱԳՄԱ ԴՖ - 8, ՀԱՆԳՈՒՅՑՆԵՐ, ՄԱՍՆԱԳԻՐ	ԵԿ - 23
24	ԴԻԱՖՐԱԳՄԱ ԴՖ - 9, ՀԱՏՈՒՅԹՆԵՐ	ԵԿ - 24
25	ԴԻԱՖՐԱԳՄԱ ԴՖ - 9, ՀԱՆԳՈՒՅՑՆԵՐ, ՄԱՍՆԱԳԻՐ	ԵԿ - 25
26	ԴԻԱՖՐԱԳՄԱ ԴՖ - 10, ՀԱՏՈՒՅԹՆԵՐ	ԵԿ - 26
27	ԴԻԱՖՐԱԳՄԱ ԴՖ - 10, ՀԱՆԳՈՒՅՑՆԵՐ, ՄԱՍՆԱԳԻՐ	ԵԿ - 27
28	ԴԻԱՖՐԱԳՄԱ ԴՖ - 11, ՀԱՏՈՒՅԹՆԵՐ	ԵԿ - 28
29	ԴԻԱՖՐԱԳՄԱ ԴՖ - 11, ՀԱՆԳՈՒՅՑՆԵՐ, ՄԱՍՆԱԳԻՐ	ԵԿ - 29
30	ԾԱԾԿԵՐԻ ՈՒԺԵՂԱՑՄԱՆ ՀԱՏԱԿԱԳԻԾԸ (Ա; Բ ՄԱՍՆԱՇԵՆՔԵՐ)	ԵԿ - 30
31	ԾԱԾԿԵՐԻ ՈՒԺԵՂԱՑՄԱՆ ՀԱՏԱԿԱԳԻԾԸ (Գ ՄԱՍՆԱՇԵՆՔԵՐ)	ԵԿ - 31
32	100 եԿ 200 ՄՄ ՀԱՏՈՒԹՅԱՄԲ ՄԻՋՆՈՐՄՆԵՐԻ ԱՄՐԱԿՊՄԱՆ ՀԱՆԳՈՒՅՑՆԵՐԸ	ԵԿ - 32
33	Գ ՄԱՍՆԱՇԵՆՔԻ ՏԱՐԱՀԱՆՄԱՆ ԱՍՏԻՃԱՆԱԿԱՆ ԴԱԿԻ ՀԱՏԱԿԱԳԻԾԸ, ԿՏՐՎԱԾՔՆԵՐ, ՀԱՆԳՈՒՅՑՆԵՐ	ԵԿ - 33
34	"Գ" ՄԱՍՆԱՇԵՆՔԻ ՏԱՐԱՀԱՆՄԱՆ ԱՍՏԻՃԱՆԱԿԱՆ ԴԱԿ, ՀԱՆԳՈՒՅՑՆԵՐ, ՄԱՍՆԱԳԻՐ	ԵԿ - 34

ԲԱՑԱՏՐԱԳԻՐ

Արմավիրի մարզի Թաիրով համայնքի դպրոցի ուժեղացման և վերակառուցման նախագծի կոնստրուկտորական մասը մշակված է ճարտարապետական լուծումների հիման վրա: Կատարված է ուժեղացման նախագիծ K գործակցով, այսինքն սեյսմակայունությամբ բերված է ներկայիս գործող հաշվարկային մոտավոր պահանջներին:

Դպրոցի շենքը բաղկացած է իրարից հակասեյսմիկ կարաններով անջատված երեք մասնաշենքերից: Նրանցիժ երկուսը`("Ա" և "Բ" մասնաշենքեր) բացառապես ունեն նույնատիպ լուծումներ: Երրորդը`("Գ" մասնաշենք) ունի երկլույս հատված, նախատեսված մարզադահլիճի համար:

"Ա" և "Բ" մասնաշենքեր

Մասնաշենքերի կոնստրուկտիվ համակարգը լուծված է NNC - 04. B1. տիպարային սերիայի` տարածական հիմնականախքի տարբերակով:

Լայնական շրջանակները լուծված են 6.0 + 6.0մ երբթռիչք, իսկ լայնական ուղղությամբ 6.0մ քայլով վեց թռիչք շրջանակներով:

"Գ" մասնաշենք

Մասնաշենքի լայնական շրջանակները լուծված են (6.0+6.0+6.0)մ եռաթռիչք, իսկ երկայնական շրջանակները` 6.0 եվ 30մ քայլով:

Ուժեղացման միջոցառումները իրականացված են

Կոնստրուկտիվ սեյսմիկ և դինամիկ հաշվարկները կատարվել են գրունտների գործակիցների և Սպիտակի երկրաշարժի ժամանակ գրանցված ակսելեգրամաների տվյալներ հիման վրա:


Իրականացվել են հետևյալ միջոցառումները`

1. Կոնստրուկտիվ համակարգը հագեցված է երկայնական և լայնական դիֆրագմաներով, ամեն ուղղությամբ երկուական "Ա" և "Բ" մասնաշենքերին և երկու զույգով "Գ" մասնաշենքին:



2. Ծածկերի հավաքովի սալերը ամբողջապես կոշտացված են սալերի վրայով տեղադրված միաձույլ ամրանավորված բետոնե շերտով: Մինչ ծածկերի ուժեղացումը անհրաժեշտ է սալերի մակերևույթից հեռացնել բոլոր շերտերը և մաքրել շինարարական աղբից ու փոշուց: Տեղադրել ուղղաձիգ ամրանային ձողեր,նախապես բացված աբնիկներում, տեղադրել ամրանային ցանցը և բետոնացնել:

ՏԱՐԻ ՄԱԿՆԻՇԸ	ԱՄՐԱՆԱՅԻՆ ՇԻՆՎԱԾՔՆԵՐ												ԸՆԴ.
	ԱՄՐԱՆԱՅԻՆ ՊՈՂՊՈՍ СТО АСЧМ 7 - 93												
	A-IC			A - 500C									
	Ø 4	Ø 8	ԸՆԴ.	Ø 12	Ø 14	Ø 16	Ø 18	Ø 20	Ø 22	Ø 25	Ø 28	ԸՆԴ.	
ՄԻԱՁՈՒՅԼ Ե. Բ. ՀԻՄՔԵՐ	---	716.8	716.8	---	---	1126.4	---	---	---	---	---	1126.4	1843.2
ՄԻԱՁՈՒՅԼ Ե. Բ. ԴԻԱՖՐԱԳՄԱՆԵՐ	---	919.5	919.5	8757.0	---	2511.6	1353.2	397.6	241.6	---	---	13261.0	14180.5
ԾԱԾԿԵՐԻ ՈՒԺԵՂԱՑՈՒՄ	3630.1	2375.3	6005.4	---	---	---	---	---	---	---	---	---	6005.4
ԲԵՏՈՆԻ ԸՆԴՀԱՆՈՒՐ ԾԱՎԱԼԸ / Մ ³										ԸՆԴՀԱՆՈՒՐԸ		16023.7	

ՏԱՐԻ ՄԱԿՆԻՇԸ	ԲԵՏՈՆ	ԴԱՍԸ	ԾԱՎԱԼԸ Մ ³
ՄԻԱՁՈՒՅԼ Ե. Բ. ՀԻՄՔԵՐ	ԾԱՆՐ	B20	32.8
ՄԻԱՁՈՒՅԼ Ե. Բ. ԴԻԱՖՐԱԳՄԱՆԵՐ	ԾԱՆՐ	B20	105.5
ԾԱԾԿԵՐԻ ՈՒԺԵՂԱՑՈՒՄ	ԿԻՍԱԾԱՆՐ	B15	137.7
ԸՆԴՀԱՆՈՒՐԸ			276.0


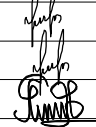
Տնօրեն	Հ.Վարդանյան		Պատվիրատու՝ ՀՀ քաղաքաշինության նախարարություն				ՄԱԿՆԻՇ-ԵԿ	
ՆԳՃ	Հ.Վարդանյան		Թաիրով գյուղի միջնակարգ դպրոցի շենքի վերանորոգման նախագիծ /լրամշակում/, ՀՀ, Արմավիրի մարզ, գյուղ Փարաքար-Թաիրով, միջնակարգ դպրոցի շենք		ՓՈՒԼ	ԹԵՐԹ	ԹԵՐԹԵՐ	
Կոնստր.	Ռ. Զքչյան				Ա Ն	1	35	
			ԱՇԽԱՏԱՆՔԱՅԻՆ ԳԾԱԳՐԵՐԻ ԱՆՎԱՆԱՑԱՆԿ, ԸՆԴՀԱՆՈՒՐ ՏՎՅԱԼՆԵՐ		«ՎԱ-ՄԱՅՆԴ» ՍՊԸ Լիցենզիա 15731			

ԴԻՖԻԱԳՄԱՆԵՐԻ ՄԱԿՆՇԱՎՈՐՄԱՆ ՀԱՏԱԿԱԳԻԾԸ (Ա ՄԱՍՆԱՇԵՆՔ)
ԱՌԱՋԻՆ ՀԱՐԿ

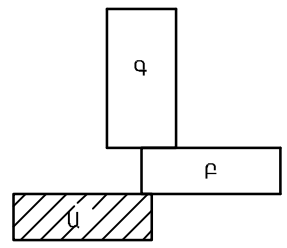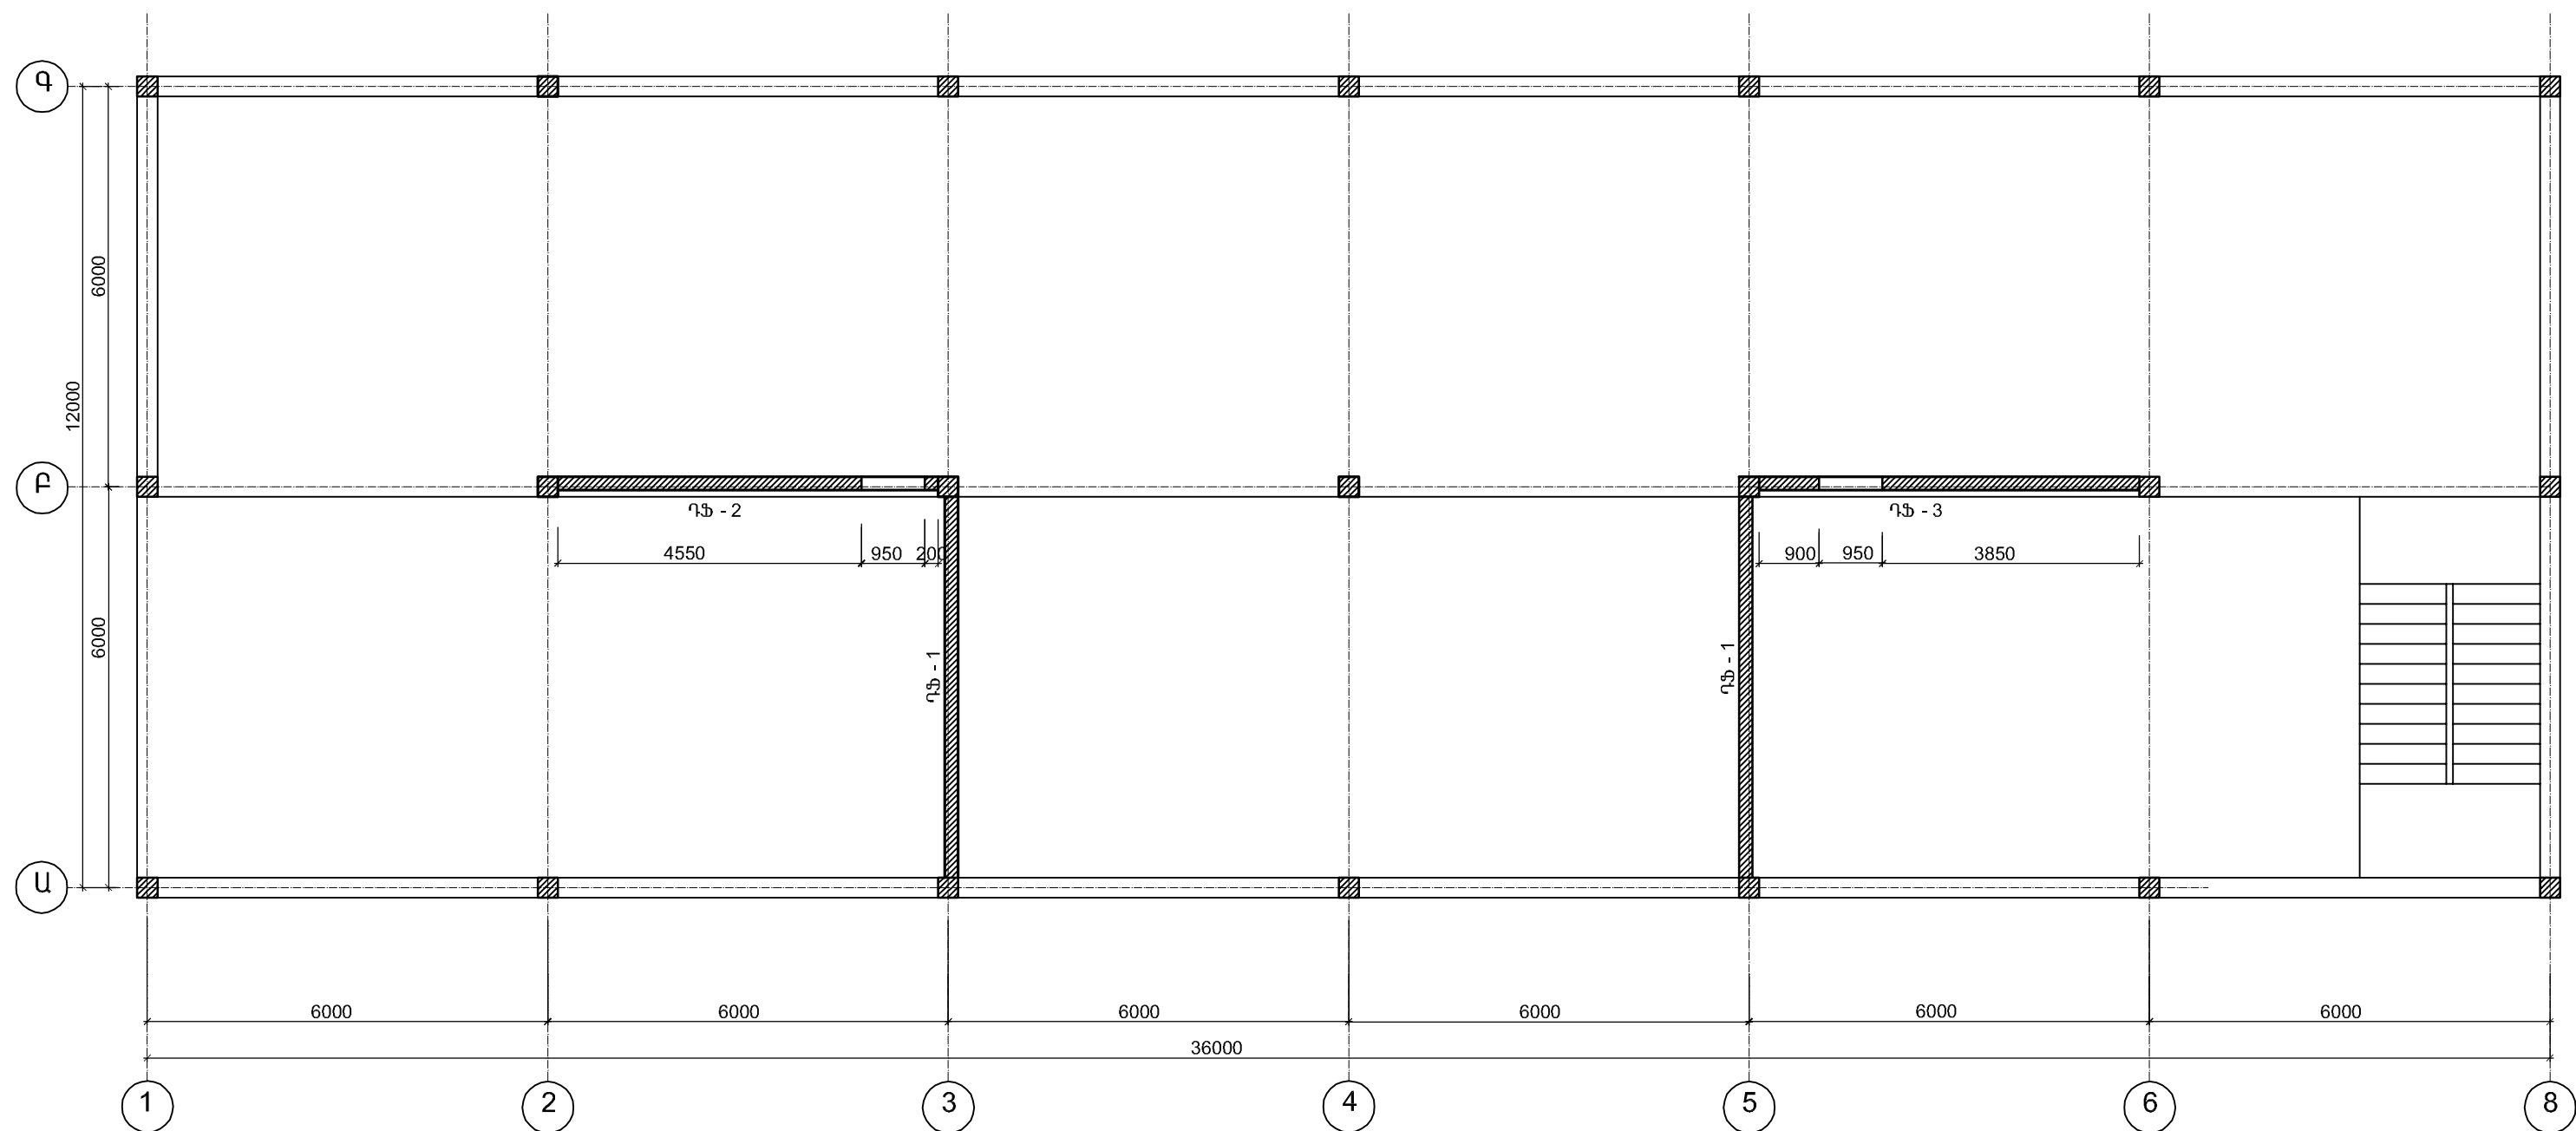



Տնօրեն	Հ.Վարդանյան		Պատվիրատու՝ ՀՀ քաղաքաշինության նախարարություն			
ՆԳՃ	Հ.Վարդանյան		ՄԱԿՆԻՇ-ԵԿ			
Կոնստր.	Ռ.Զբյւղյան		Թափրով գյուղի միջնակարգ դպրոցի շենքի վերանորոգման նախագիծ /լրամշակում/, ՀՀ Արմավիրի մարզ, գյուղ Փարաքար-Թափրով, միջնակարգ դպրոցի շենք	ՓՈՒԼ	ԹԵՐԹ	ԹԵՐԹԵՐ
				Ա Ն	2	35
			ԱՌԱՋԻՆ ՀԱՐԿԻ ԴԻՖԻԱԳՄԱՆԵՐԻ ՄԱԿՆՇԱՎՈՐՄԱՆ ՀԱՏԱԿԱԳԻԾԸ (Ա ՄԱՍՆԱՇԵՆՔ)		«ՎԱ-ՄԱՅՆԴ» ՍՊԸ Լիցենզիա 15731	

ԴԻՖՐԱԳՄԱՆԵՐԻ ՄԱԿՆՇԱՎՈՐՄԱՆ ՀԱՏԱԿԱԳԻԾԸ (Ա ՄԱՍՆԱՇԵՆՔ)
ԵՐԿՐՈՐԴ ՀԱՐԿ

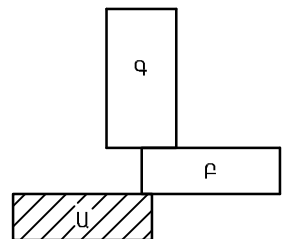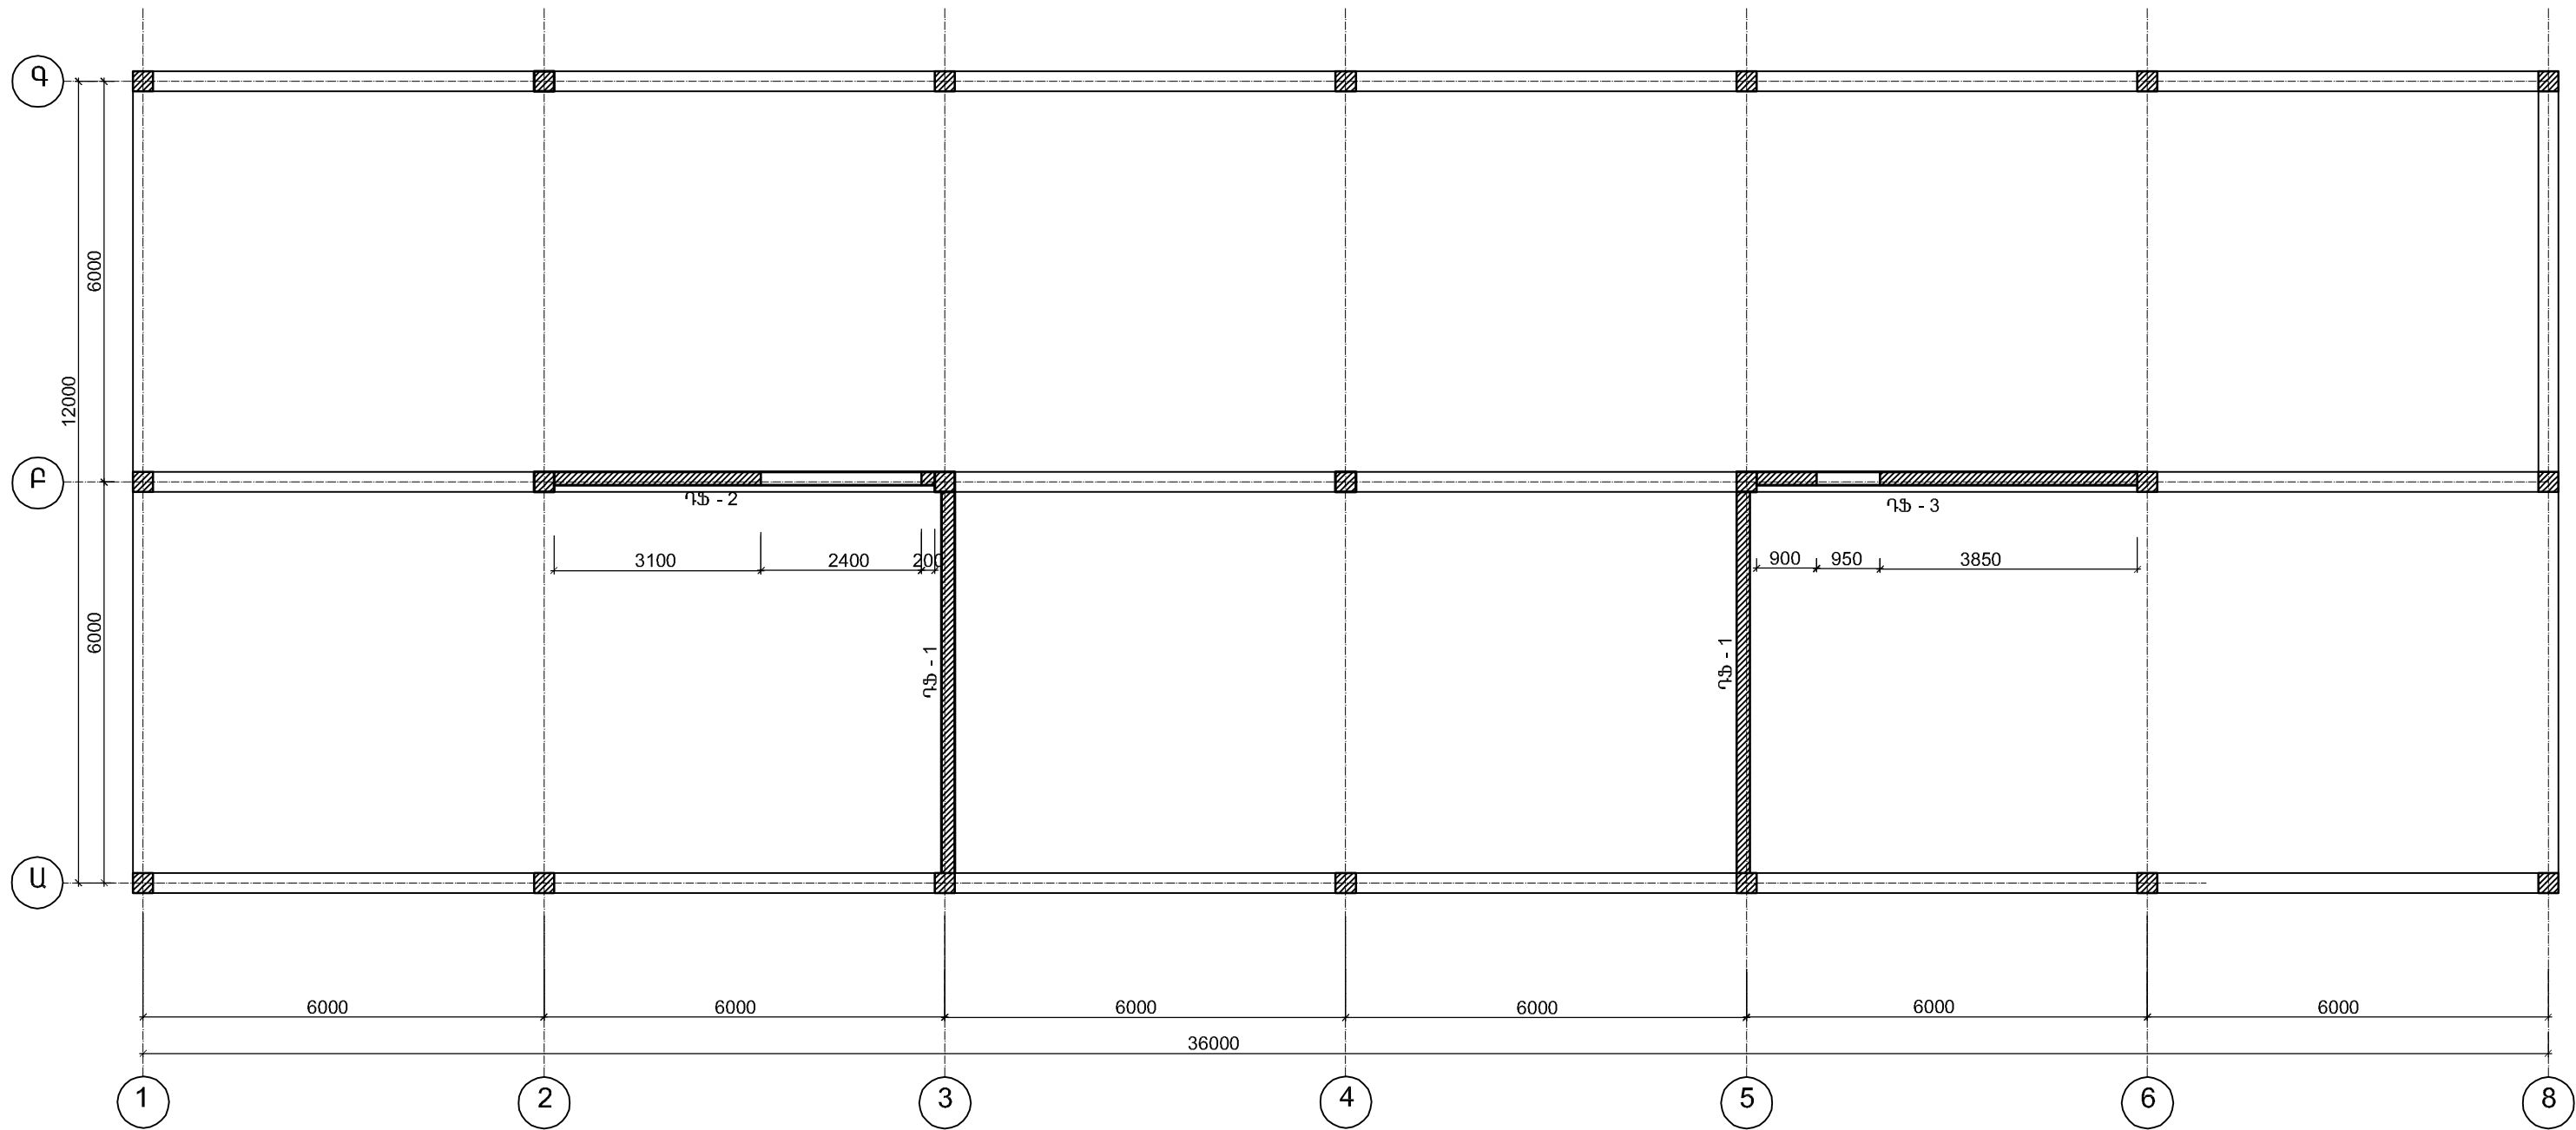

Տնօրեն	Հ.Վարդանյան		Պատվիրատու՝ ՀՀ քաղաքաշինության նախարարություն				ՄԱԿՆԻՇ-ԵԿ	
ՆԳՃ	Հ.Վարդանյան		Թափանցիկ գլուխի միջնակարգ դպրոցի շենքի վերանորոգման նախագիծ /լրամշակում/, ՀՀ Արմավիրի մարզ, գյուղ Փարաքար-Թափանցիկ, միջնակարգ դպրոցի շենք			ՓՈՒԼ	ԹԵՐԹ	ԹԵՐԹԵՐ
Կոնստր.	Ռ.Զբյւրյան					Ա Ն	3	35
			ԵՐԿՐՈՐԴ ՀԱՐԿԻ ԴԻՖՐԱԳՄԱՆԵՐԻ ՄԱԿՆԻՇԱՎՈՐՄԱՆ ՀԱՏԱԿԱԳԻԾԸ (Ա ՄԱՍՆԱՇԵՆՔ)			«ՎԱ-ՄԱՅՆԴ» ՍՊԸ Լիցենզիա 15731		



ԴԻՖՐԱԳՄԱՆԵՐԻ ՄԱԿՆՇԱԿՈՐՄԱՆ ՀԱՏԱԿԱԳԻԾԸ (Բ ՄԱՍՆԱՇԵՆՔ)
ԱՌԱՋԻՆ ՀԱՐԿ

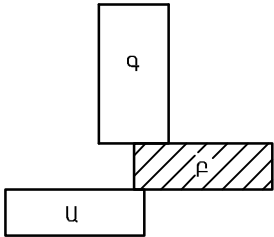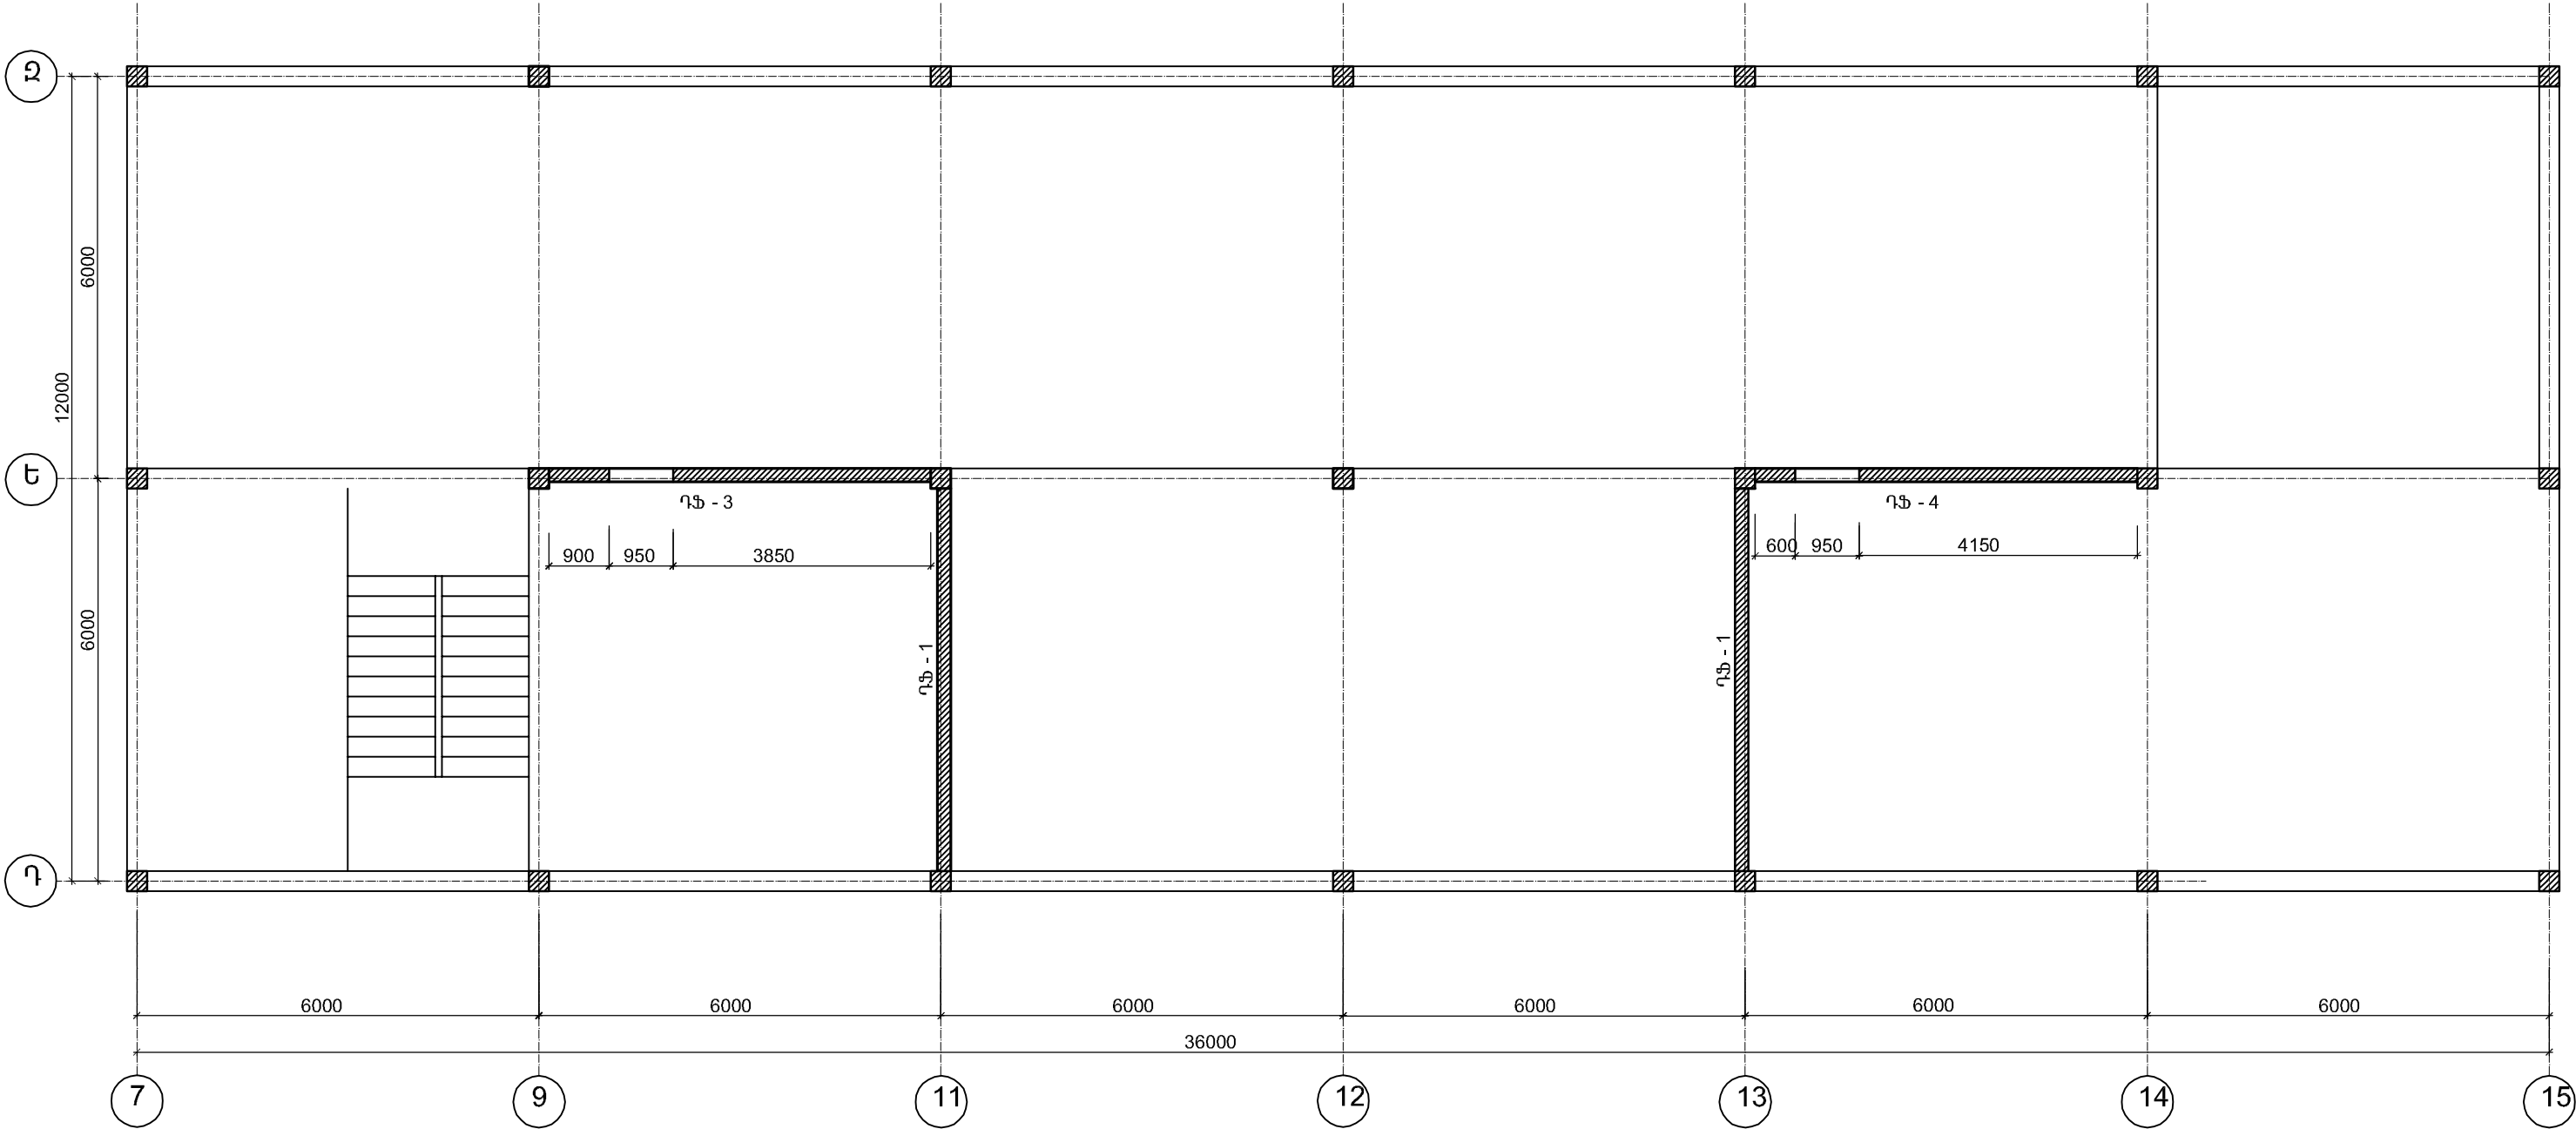

Տնօրեն	Հ.Վարդանյան		Պատվիրատու՝ ՀՀ քաղաքաշինության նախարարություն				ՄԱԿՆՇ-ԵԿ	
ԼԳՃ	Հ.Վարդանյան		Թափրով գյուղի միջնակարգ դպրոցի շենքի վերանորոգման նախագիծ /լրամշակում/, ՀՀ Արմավիրի մարզ, գյուղ Փարաքար-Թափրով, միջնակարգ դպրոցի շենք				ՓՈՒԼ	ԹԵՐԹ
Կոնստր.	Ռ.Զբյան						Ա Ն	ԹԵՐԹԵՐ
			ԱՌԱՋԻՆ ՀԱՐԿԻ ԴԻՖՐԱԳՄԱՆԵՐԻ ՄԱԿՆՇԱԿՈՐՄԱՆ ՀԱՏԱԿԱԳԻԾԸ (Բ ՄԱՍՆԱՇԵՆՔ)				«ՎԱ-ՄԱՅՆԴ» ՍՊԸ Լիցենզիա 15731	


ԴԻՖՐԱԳՄԱՆԵՐԻ ՄԱԿՆՇԱՎՈՐՄԱՆ ՀԱՏԱԿԱԳԻԾԸ (Բ ՄԱՍՆԱՇԵՆՔ)


 
ԵՐԿՐՈՐԴ ՀԱՐԿ

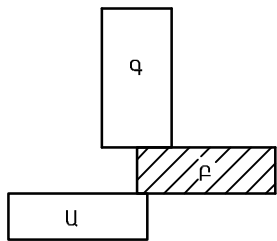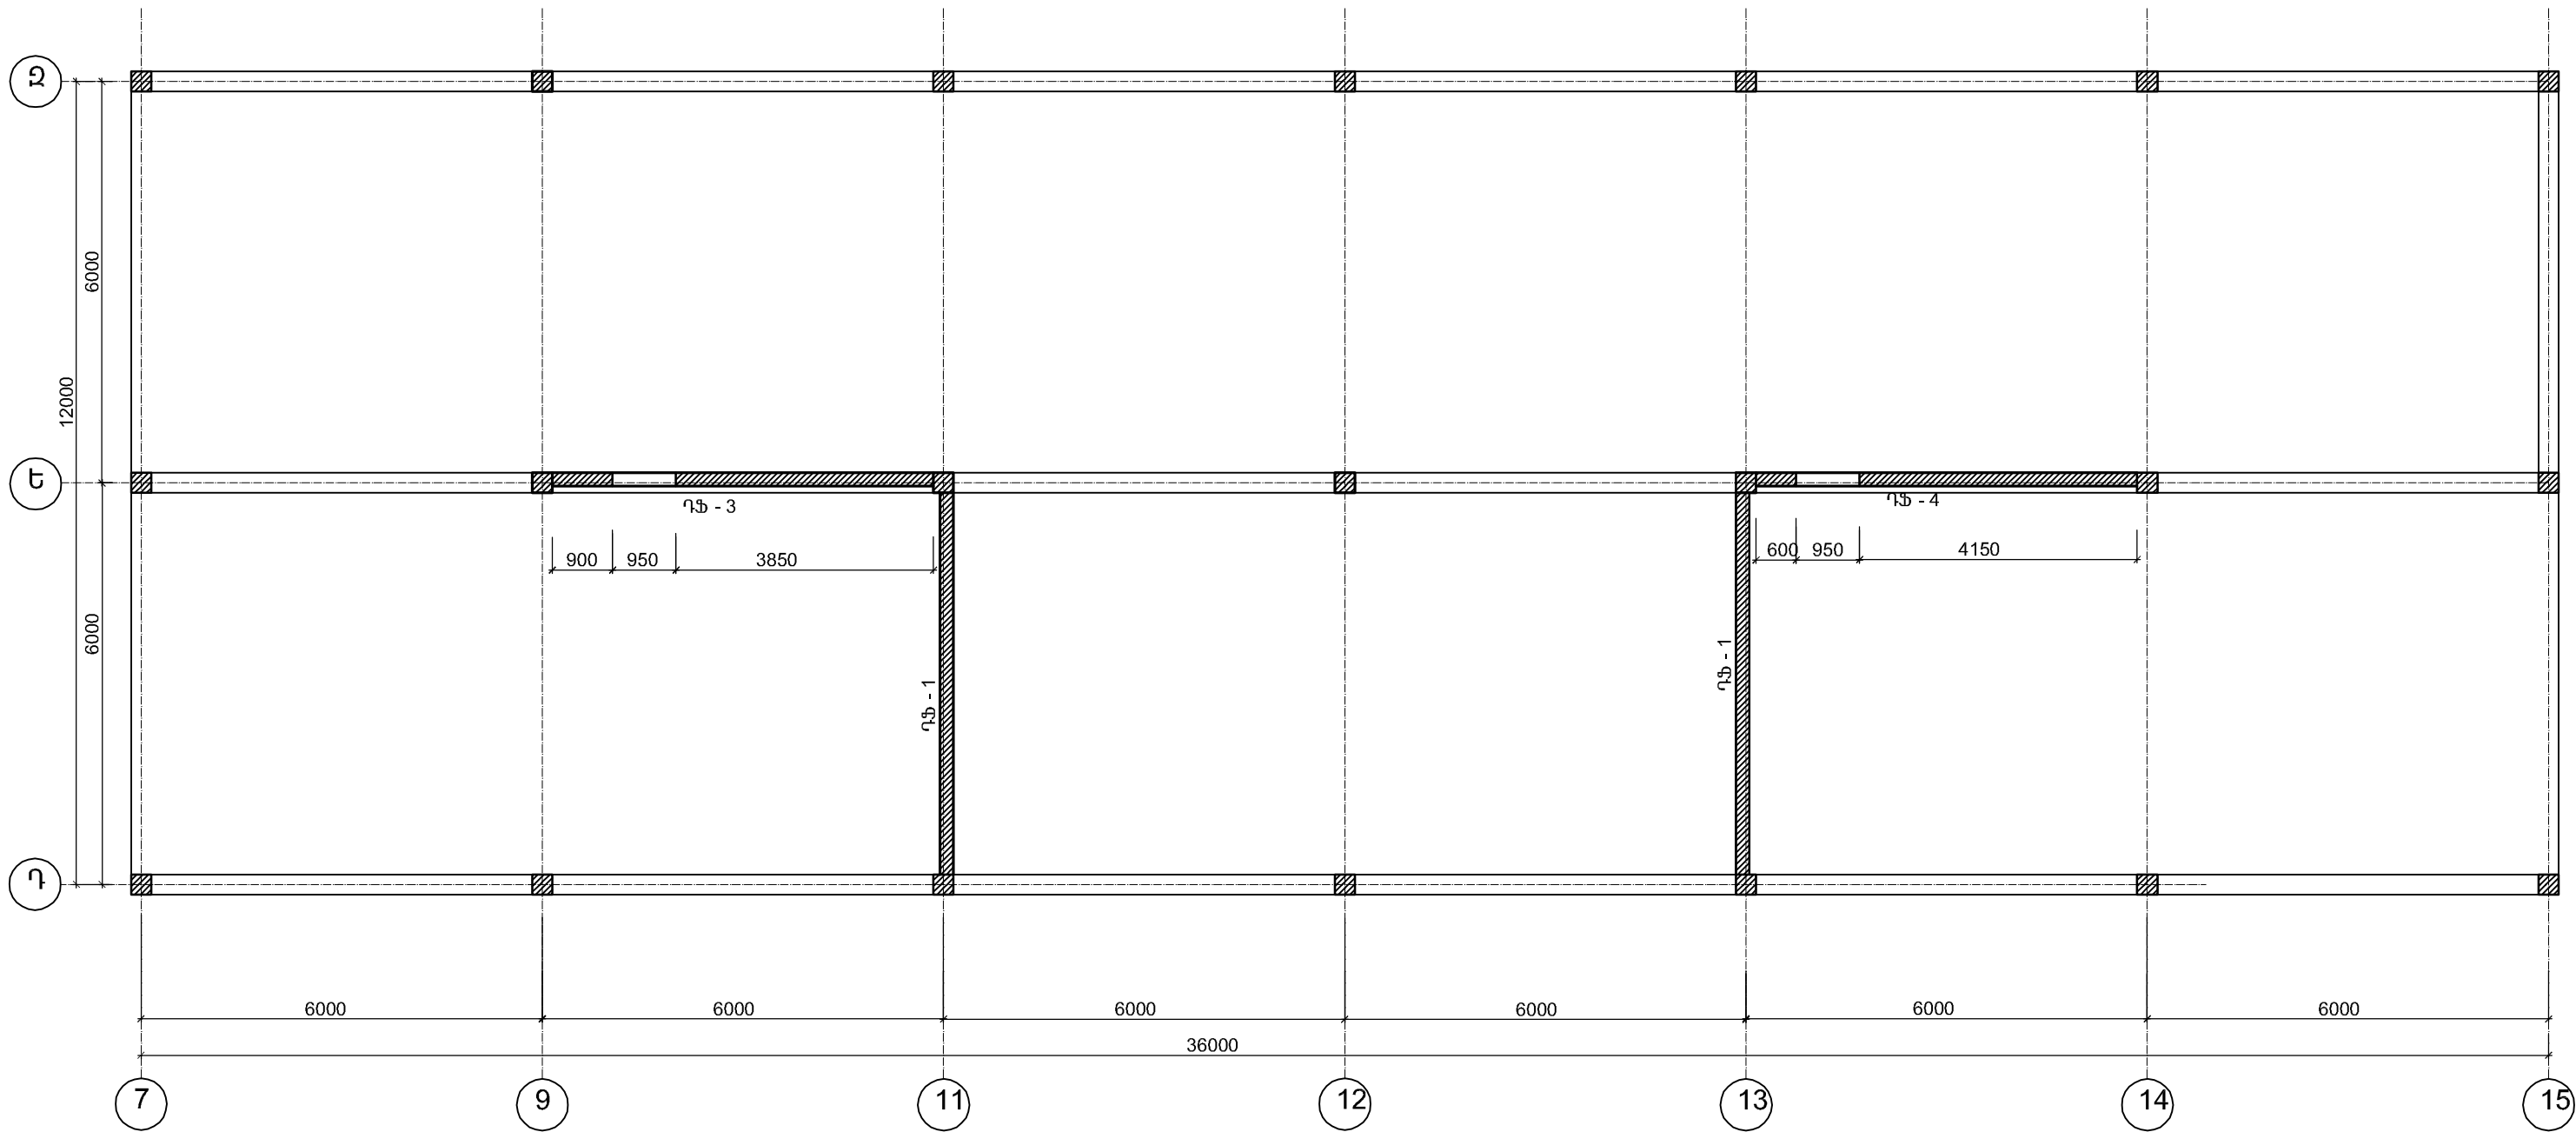


Տնօրեն	Հ.Վարդանյան		Պատվիրատու՝ ՀՀ քաղաքաշինության նախարարություն			
ՆԳՏ	Հ.Վարդանյան		ՄԱԿՆԻՇ-ԵԿ			
Կոնստր.	Ռ.Զբյւղյան		Թափարկ գյուղի միջնակարգ դպրոցի շենքի վերանորոգման նախագիծ /լրամշակում/, ՀՀ Արմավիրի մարզ, գյուղ Փարաքար-Թափարկ, միջնակարգ դպրոցի շենք			
			ԵՐԿՐՈՐԴ ՀԱՐԿԻ ԴԻՖՐԱԳՄԱՆԵՐԻ ՄԱԿՆՇԱՎՈՐՄԱՆ ՀԱՏԱԿԱԳԻԾԸ (Բ ՄԱՍՆԱՇԵՆՔ)			
			«ՎԱ-ՄԱՅՆԴ» ՍՊԸ			
			Լիցենզիա 15731			

ԱՌԱՋԻՆ ՀԱՐԿԻ ԴԻԱՏՐԱԳՄԱՆԵՐԻ ՄԱԿՆԻՇԱԿՈՐՄԱՆ ՀԱՏԱԿԱԳԻԾԸ (Գ ՄԱՍՆԱՇԵՆՔ)




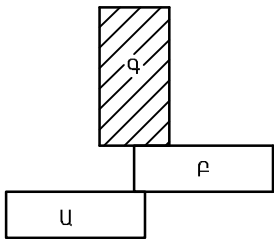



Տճօրեն	Հ.Վարդանյան	 	Պատվիրատու՝ ՀՀ քաղաքաշինության նախարարություն	ՄԱԿՆԻՇ-ԵԿ		
ՆԳՃ	Հ.Վարդանյան		Թախրով գյուղի միջնակարգ դպրոցի շենքի վերանորոգման նախագիծ /լրամշակում/, ՀՀ, Արմավիրի մարզ, գյուղ Փարաքար-Թախրով, միջնակարգ դպրոցի շենք	ՓՈՒԼ	ԹԵՐԹ	ԹԵՐԹԵՐ
Կոմստր.	Ռ. Զքչյան			Ա Ն	6	35
			ՍՈՒՑԻՆ ՀԱՐԿԻ ԴԻՆԱՐԱԳՄԱՆԵՐԻ ՄԱԿՆԻՇԱՎՈՐՄԱՆ ՀԱՏԱԿԱԳԻԾԸ (Գ ՄԱՍՆԱՇԵՆՔ)	«ՎԱ-ՄԱՅՆԴ» ՍՊԸ Լիցենզիա 15731		

ԵՐԿՐՈՐԴ ՀԱՐԿԻ ԴԻԱՖՐԱԳՄԱՆԵՐԻ ՄԱԿՆԻՇԱՎՈՐՄԱՆ ՀԱՏԱԿԱԳԻԾԸ (Գ ՄԱՍՆԱՇԵՆՔ)

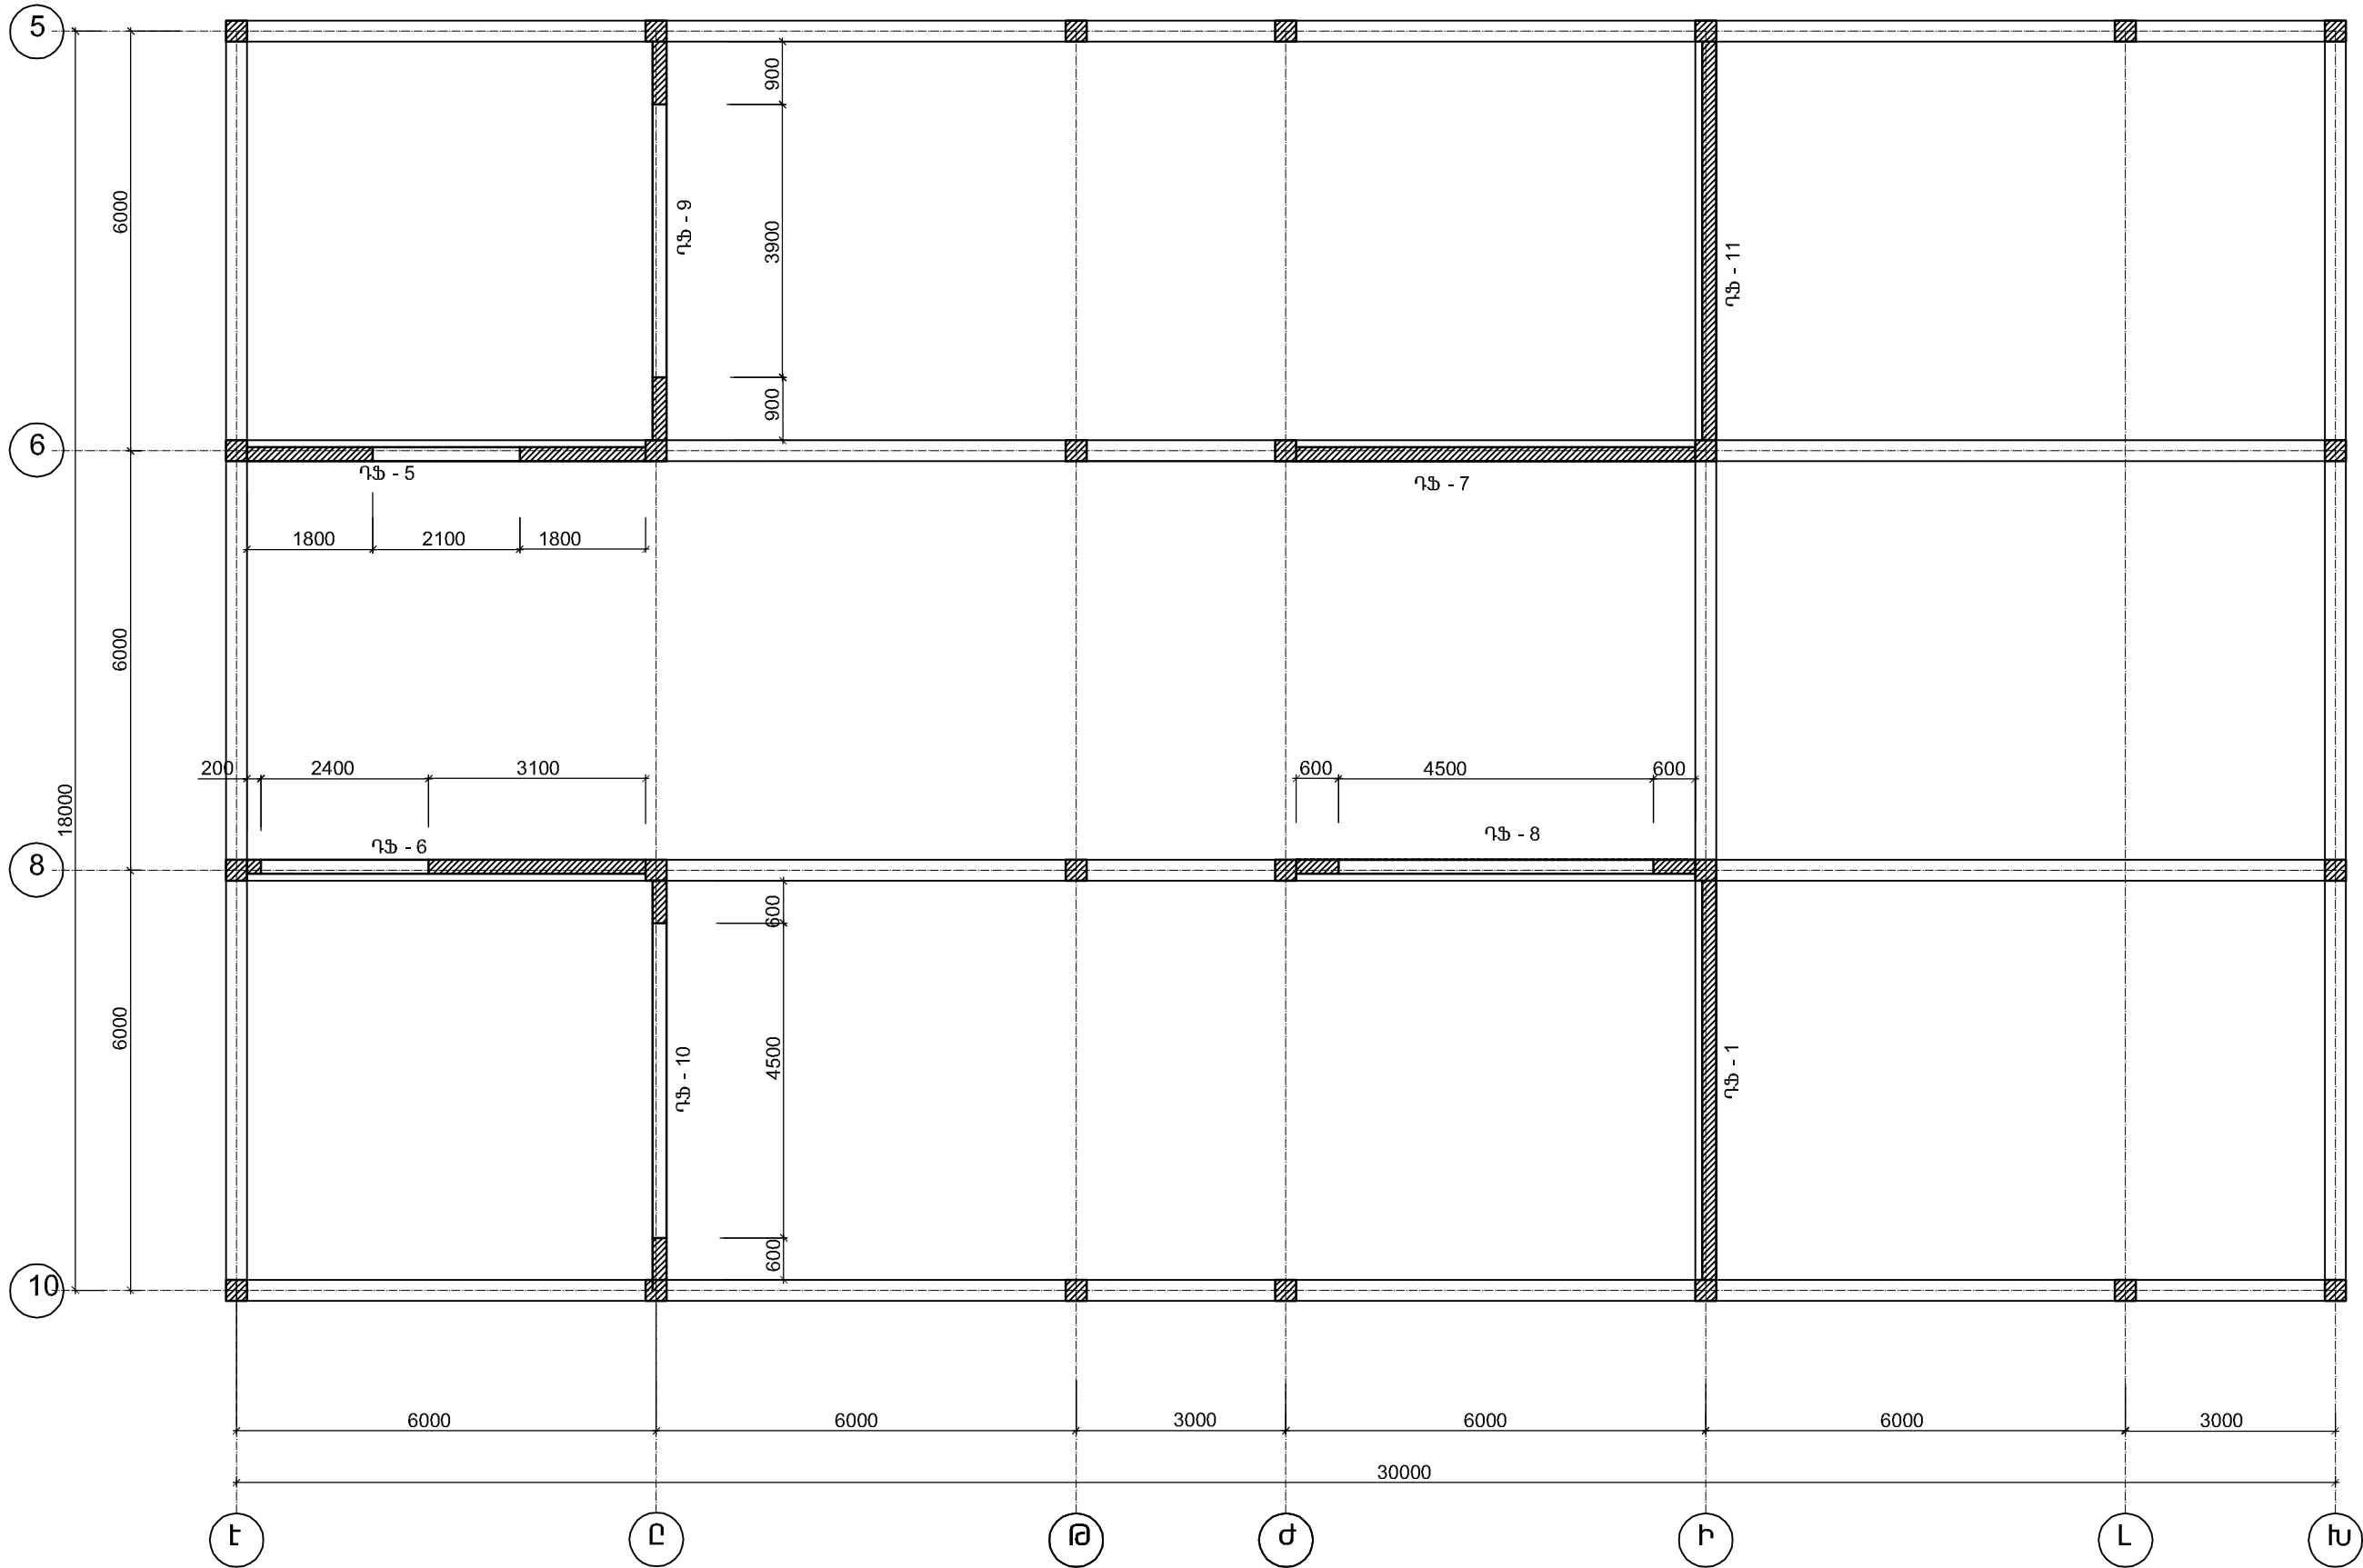


Տնօրեն	Հ.Վարդանյան		Պատվիրատու՝ ՀՀ քաղաքաշինության նախարարություն				ՄԱԿՆԻՇ-ԵԿ	
ԼԳՃ	Հ.Վարդանյան		Թափրով գյուղի միջնակարգ դպրոցի շենքի վերանորոգման նախագիծ /լրամշակում/, ՀՀ Արմավիրի մարզ, գյուղ Փարաքար-Թափրով, միջնակարգ դպրոցի շենք				ՓՈՒԼ	ԹԵՐԹ
Կոնստր.	Ռ.Զբյւյան						Ա Ն	ԹԵՐԹԵՐ
			ԵՐԿՐՈՐԴ ՀԱՐԿԻ ԴԻԱՖՐԱԳՄԱՆԵՐԻ ՄԱԿՆԻՇԱՎՈՐՄԱՆ ՀԱՏԱԿԱԳԻԾԸ (Գ ՄԱՍՆԱՇԵՆՔ)				«ՎԱ-ՄԱՅՆԴ» ՍՊԸ Լիցենզիա 15731	

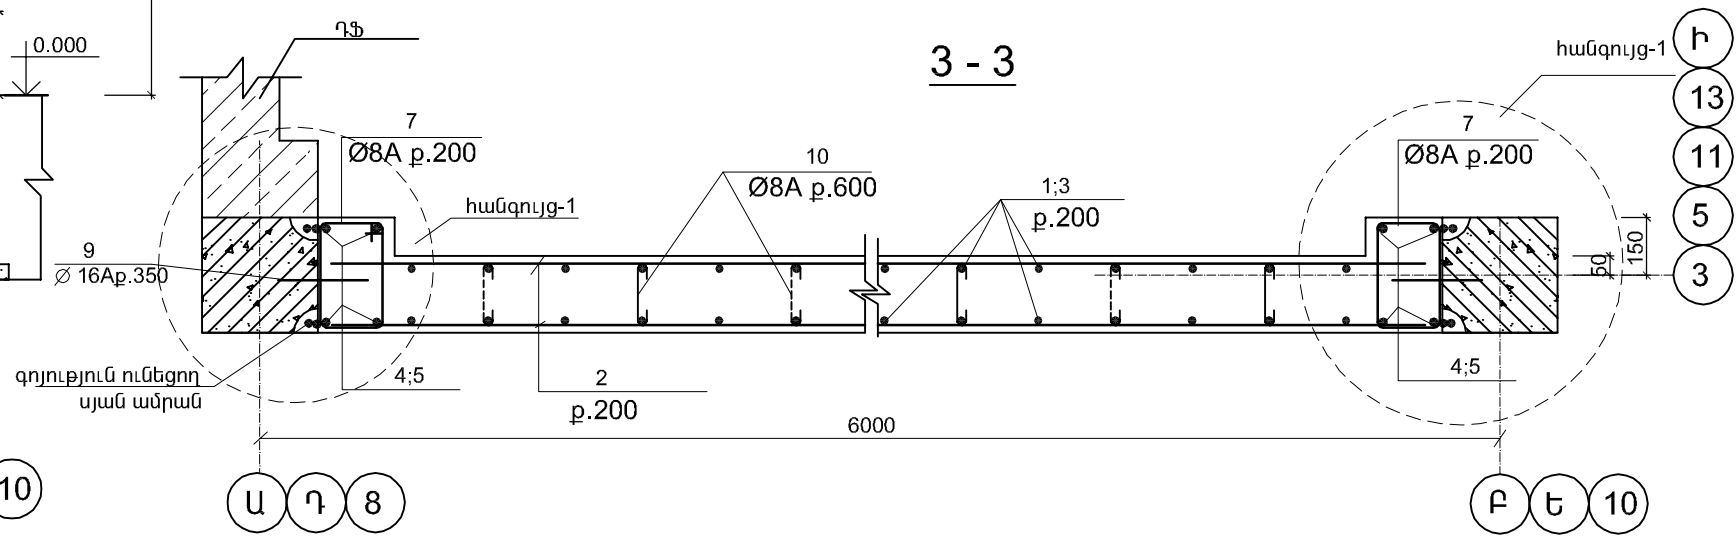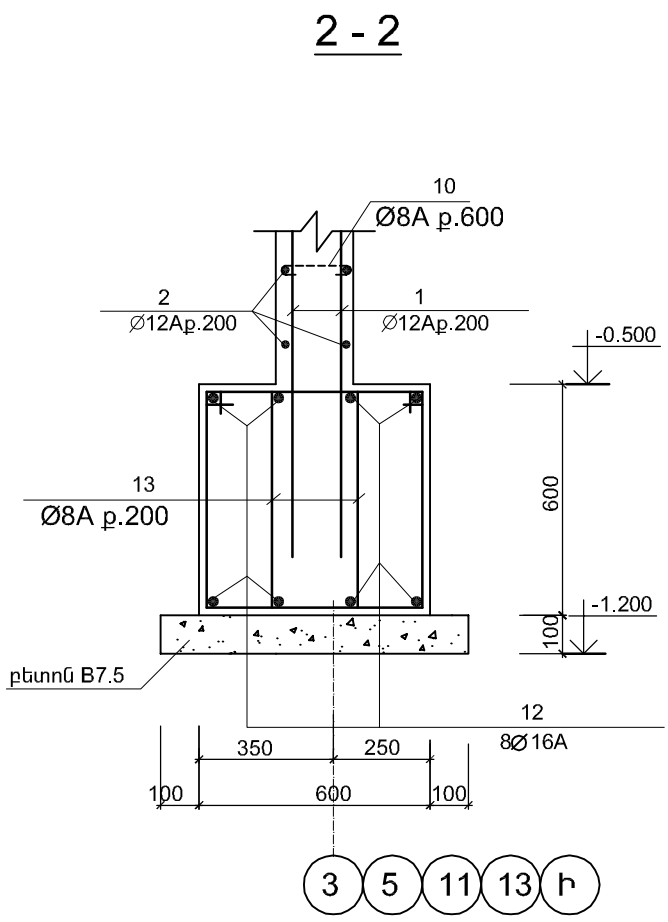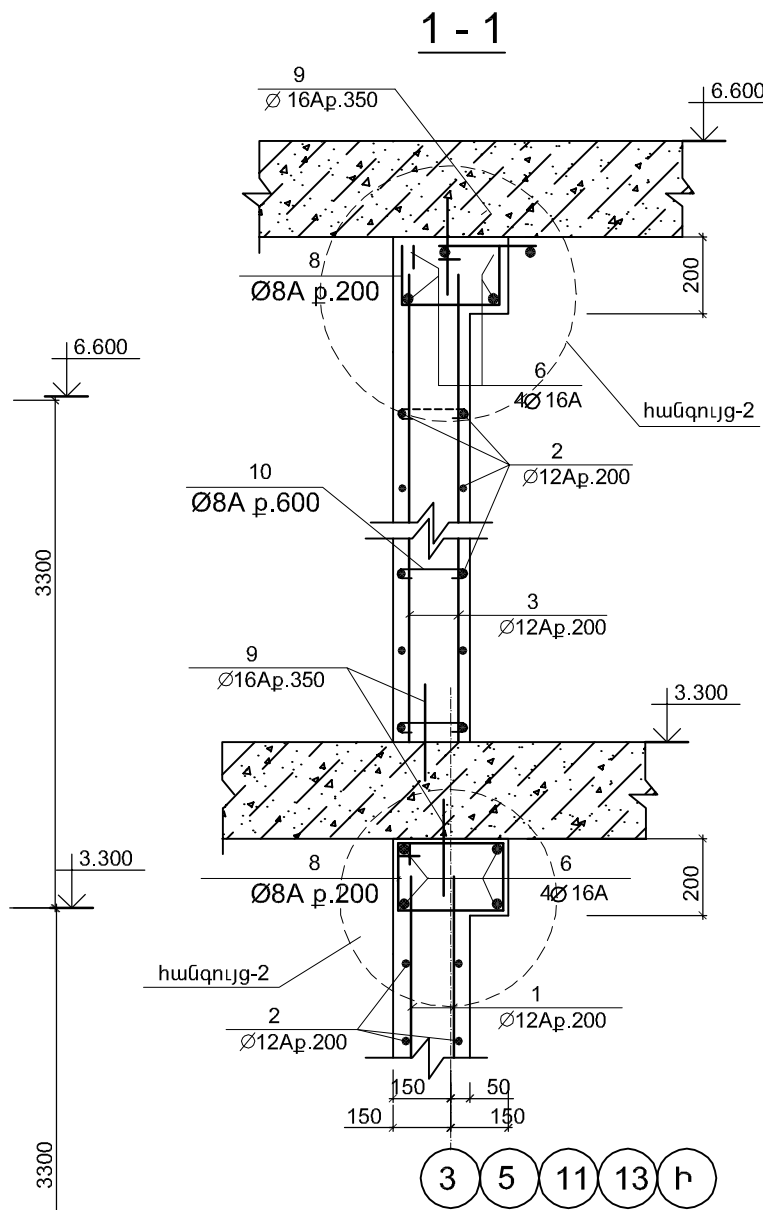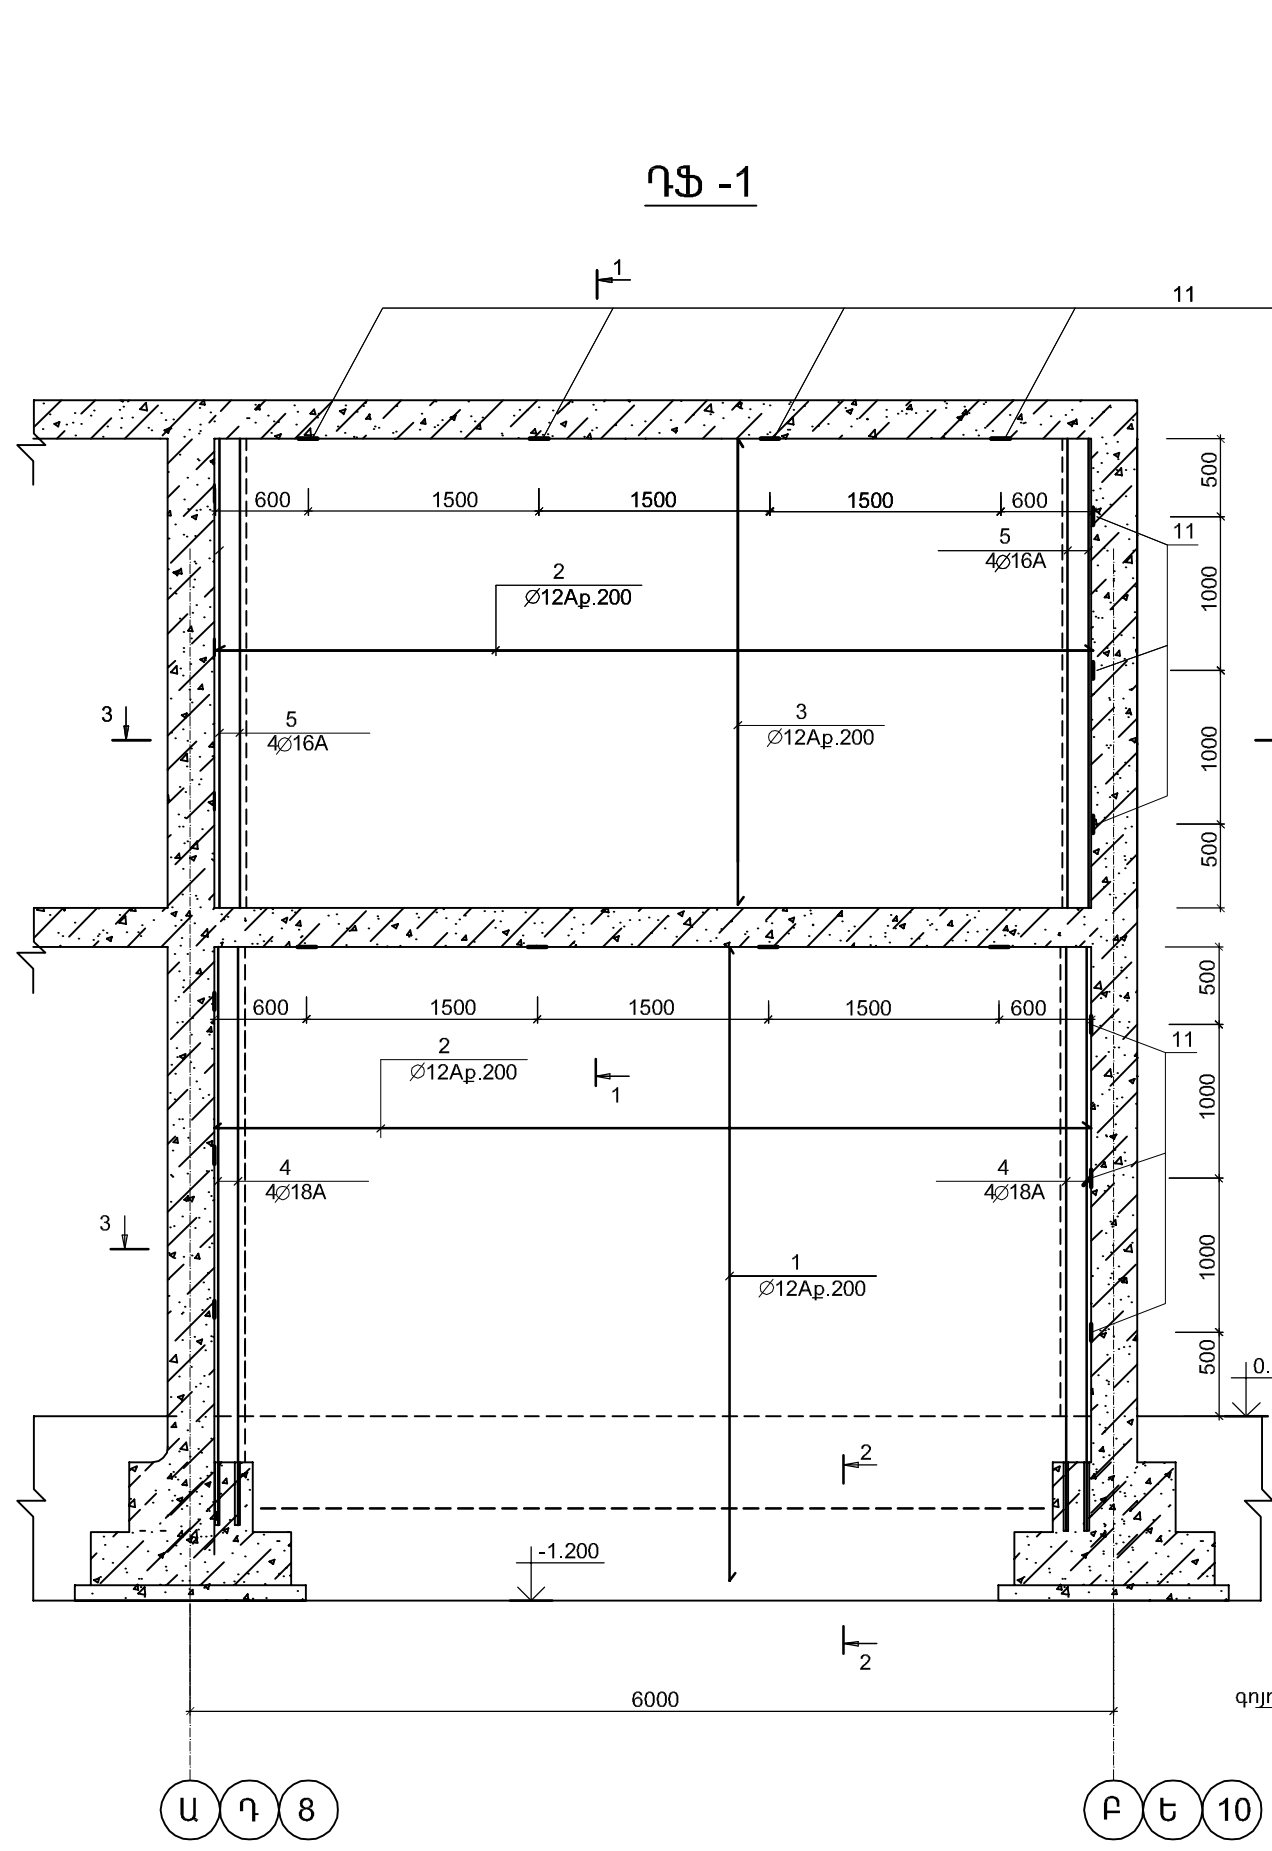

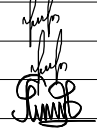Տնօրեն	Հ.Վարդանյան		Պատվիրատու՝ ՀՀ քաղաքաշինության նախարարություն				ՄԱԿՆԻՇ-ԵԿ
ՆԳՏ	Հ.Վարդանյան		Թափարկ գյուղի միջնակարգ դպրոցի շենքի վերանորոգման նախագիծ /լրամշակում/, ՀՀ Արմավիրի մարզ, գյուղ Փարաքար-Թափարկ, միջնակարգ դպրոցի շենք				ՓՈՒԼ
Կոնստր.	Ռ.Զբյւյան						ԹԵՐԹ
							ԹԵՐԹԵՐ
			ԴԻՆԱՐԱԳՄԱ ԴՖ - 1, ՀԱՏՈՒՅԹՆԵՐ				«ՎԱ-ՄԱՅՆԴ» ՍՊԸ
							Լիցենզիա 15731


ՀԱՆԳՈՒՅՑ - 1

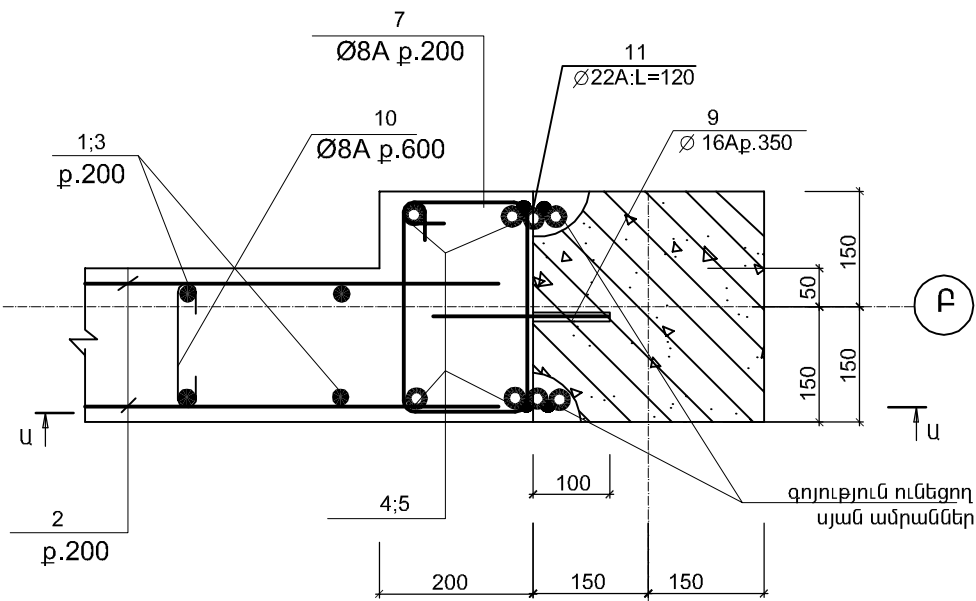

U - U


Ա Ղ 8
Բ Ե 10

ՀԱՆԳՈՒՅՑ - 2

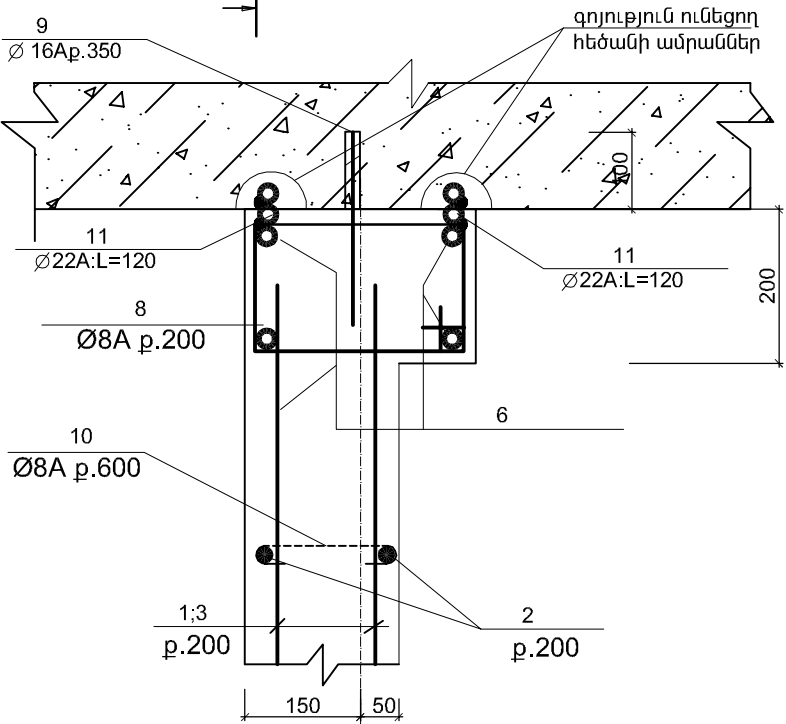


P - P

3 5 11 13 Ի

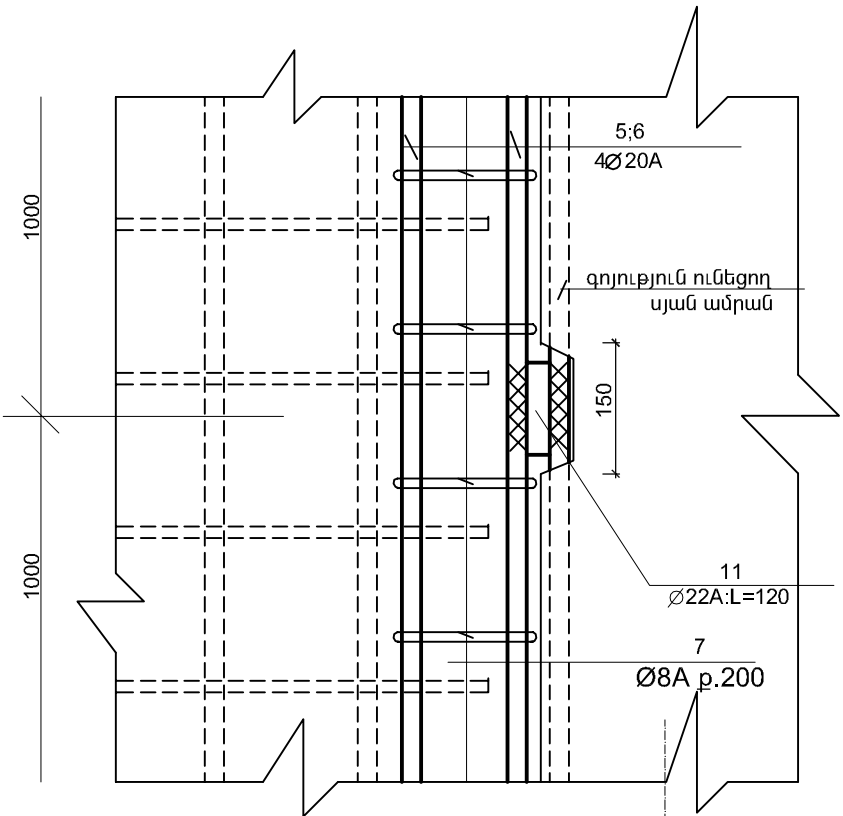

Ա Ղ 8
Բ Ե 10

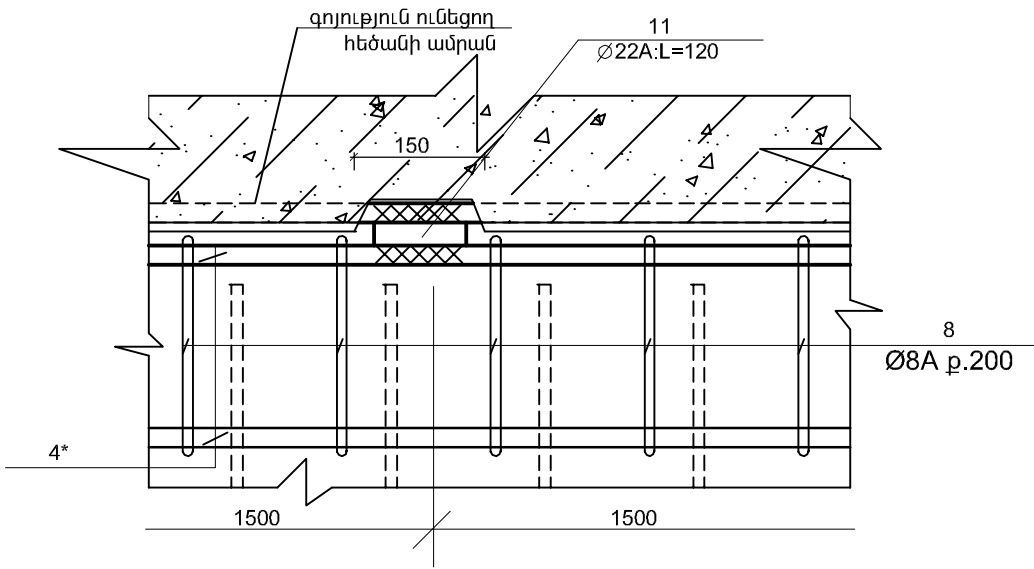



ՄԱՍՆԱԳԻՐ					
ՆՇԱՆԱԿ. ԴԻՐՔԸ	Ն Շ Ա Ն Ա Կ ՈՒ Մ Ը	Ա Ն Վ Ա Ն ՈՒ Մ Ը	ՔԱՆ. ՀԱՏ	ՄԻԱՎ. ՔԱՇԸ ԿԳ	ԸՆԴՀ. ՔԱՇԸ ԿԳ
	ԴԻԱՖՐԱԳՄԱ ԴՖ - 1(5ՀԱՏ)				
1	СТО АСНМ 7 - 93	Ø 12A500C; L=4200	54	3.8	205.2
2	— —	Ø 12A500C; L=5650	98	5.1	499.8
3	— —	Ø 12A500C; L=2950	54	2.7	145.8
4	— —	Ø 18A500C; L=3850	8	7.7	61.6
5	— —	Ø 16A500C; L=2950	8	4.7	37.6
6	— —	Ø 16A500C; L=5650	8	9.1	72.8
7	— —	Ø 8AC; L=1000	64	0.4	25.6
8	— —	Ø 8AC; L=1000	52	0.4	20.8
9	— —	Ø 16A500C; L=250	72	0.4	28.8
10	— —	Ø 8AC; L=285	102	0.12	12.3
11	— —	Ø 22A500C; L=120	42	0.36	15.1
12	— —	Ø 16A500C; L=5500	8	8.8	70.4
13	— —	Ø 8AC; L=2000	56	0.8	44.8
		ԲԵՏՈՆ B20 U ³	10.2		

ՄԱՆՐԱՄԱՍՆԵՐԻ ՏԵՂԵԿԱԳԻՐ


ԴԻՐՔ	ՈՒՐՎԱԳԻԾ
7	
8	
10	
13	

Տնօրեն	Հ.Վարդանյան		Պատվիրատու՝ ՀՀ քաղաքաշինության նախարարություն				ՄԱԿՆԻՇ-ԵԿ	
ՆԳՑ	Հ.Վարդանյան		Թափրով գյուղի միջնակարգ դպրոցի շենքի վերանորոգման նախագիծ /լրամշակում/, ՀՀ,Արմավիրի մարզ, գյուղ Փարաշար-Թափրով, միջնակարգ դպրոցի շենք		ՓՈՒԼ	ԹԵՐԹ	ԹԵՐԹԵՐ	
Կոնստր.	Ռ.Զբյւյան				Ա Ն	9	35	
			ԴԻԱՖՐԱԳՄԱ ԴՖ - 1, ՀԱՆԳՈՒՅՑՆԵՐ, ՄԱՍՆԱԳԻՐ		«ՎԱ-ՄԱՅՆԴ» ՍՊԸ Լիցենզիա 15731			


ԴԻԱՖՐԱԳՍԱ ԴՖ - 2

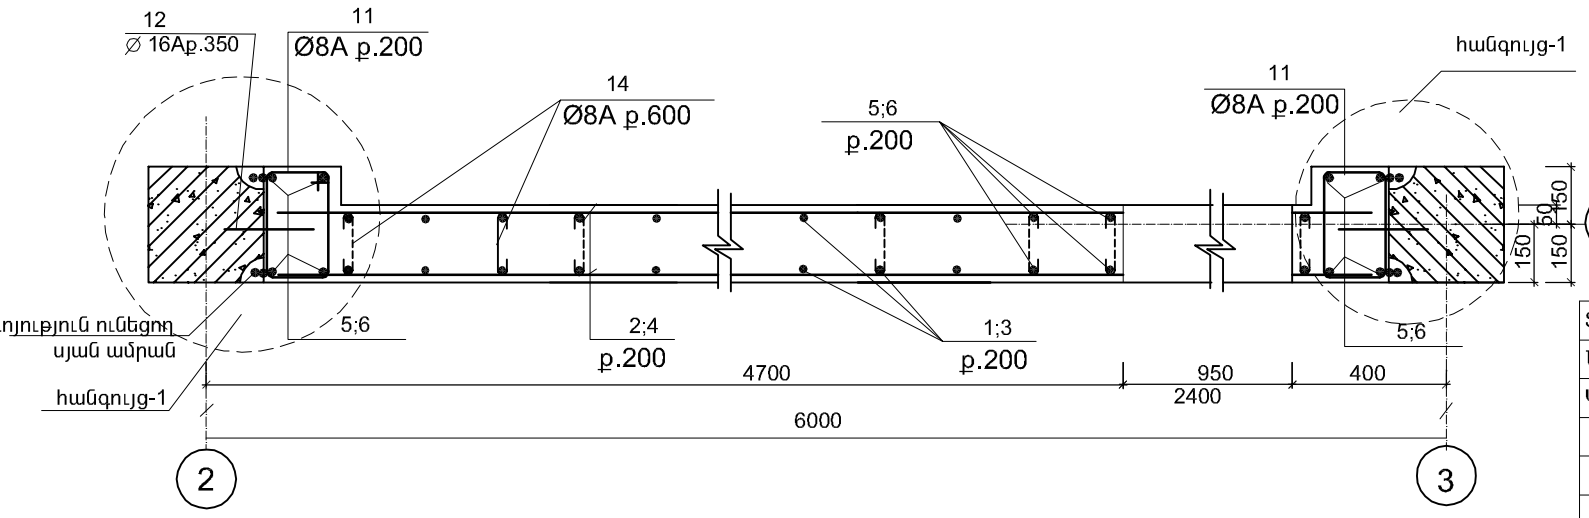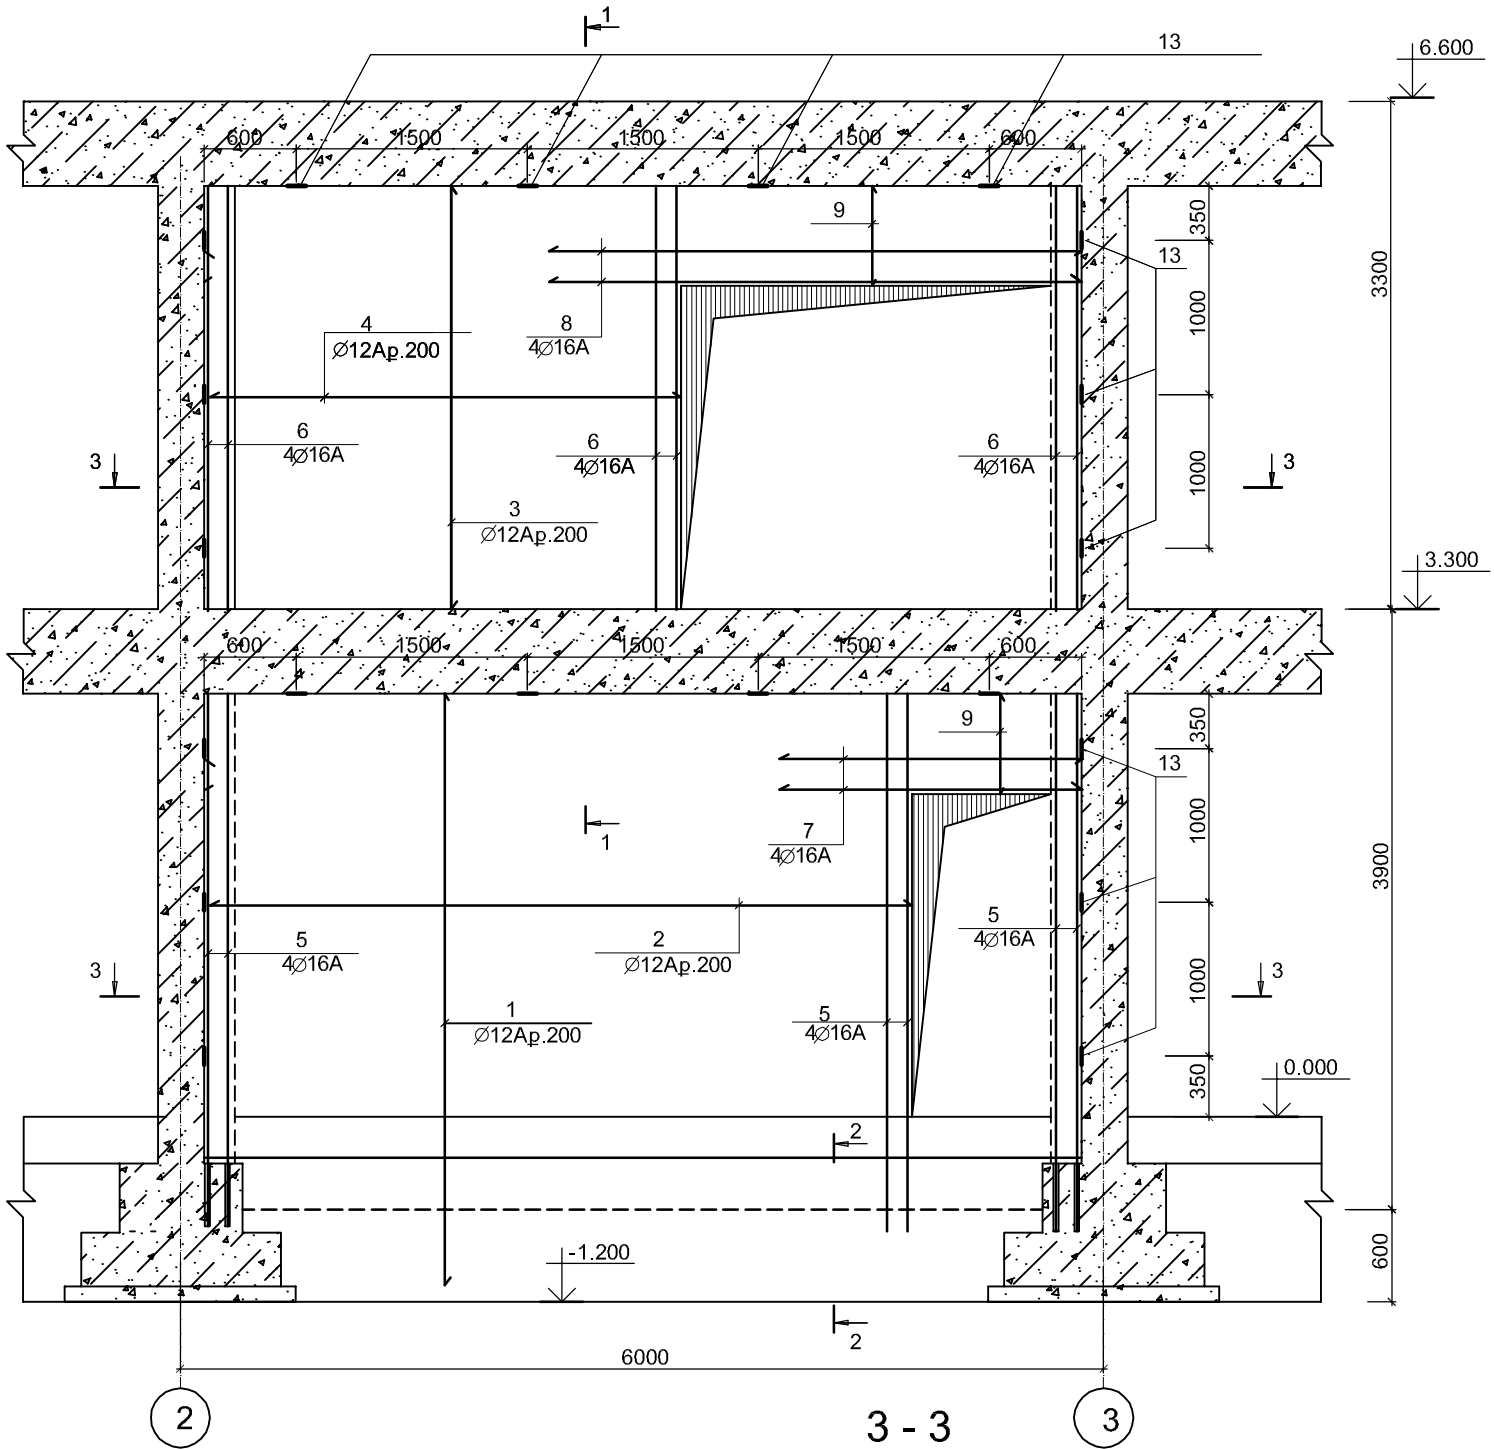

1 - 1

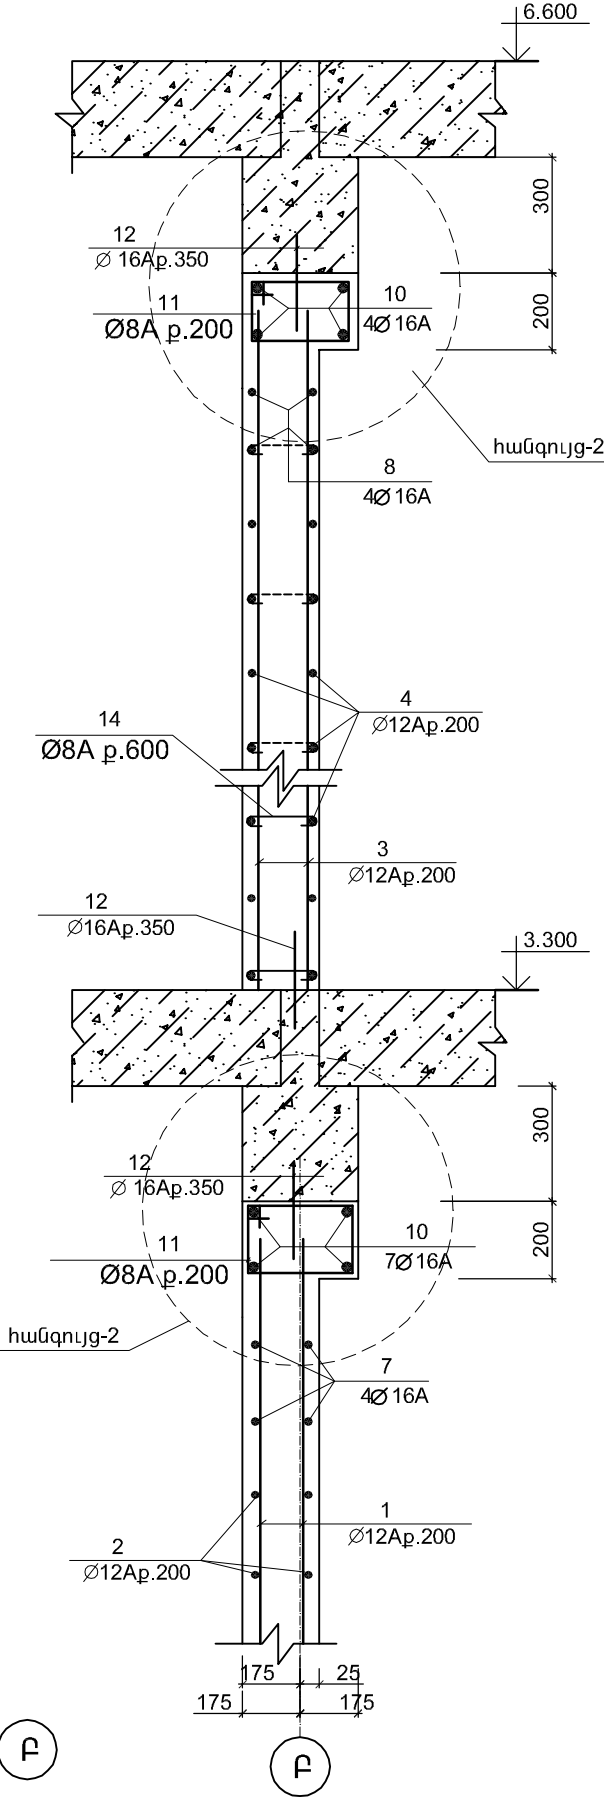

2 - 2

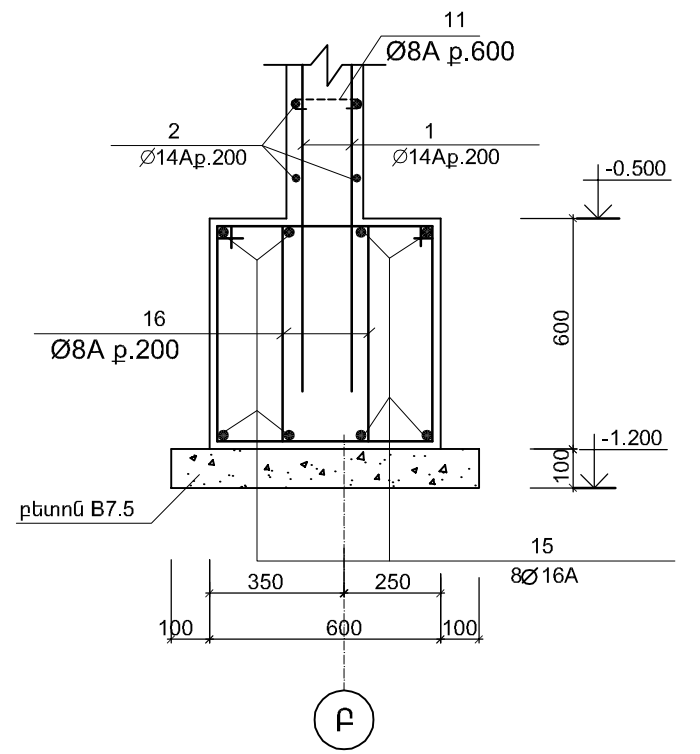


ՄԱՆՐԱՄԱՍՆԵՐԻ ՏԵԴԵԿԱԳԻՐ


ԴԻՐՔ	ՈՒՐՎԱԳԻԾ
11	
14	
16	

Տնօրեն	Հ.Վարդանյան		Պատվիրատու՝ ՀՀ քաղաքաշինության նախարարություն			
ՆԳՏ	Հ.Վարդանյան		Թափում գյուղի միջնակարգ դպրոցի շենքի վերանորոգման նախագիծ /լրամշակում/, ՀՀ Արմավիրի մարզ, գյուղ Փարաքար-Թափում, միջնակարգ դպրոցի շենք		ՓՈՒԼ	ԹԵՐԹ
Կոնստր.	Ռ.Զբյւրյան				Ա Ն	10
			ԴԻԱՖՐԱԳՍԱ ԴՖ - 2, ՀԱՏՈՒՅՑՆԵՐ		«ՎԱ-ՄԱՅՆԴ» ՍՊԸ	Լիցենզիա 15731


ՀԱՆԳՈՒՅՑ - 1

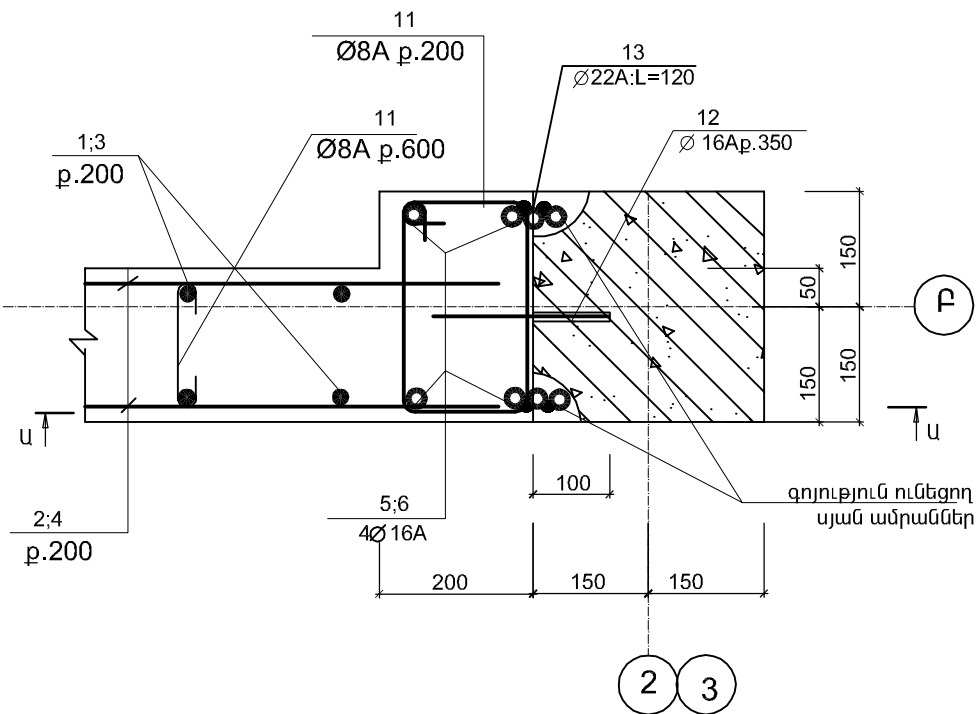


ՀԱՆԳՈՒՅՑ - 2

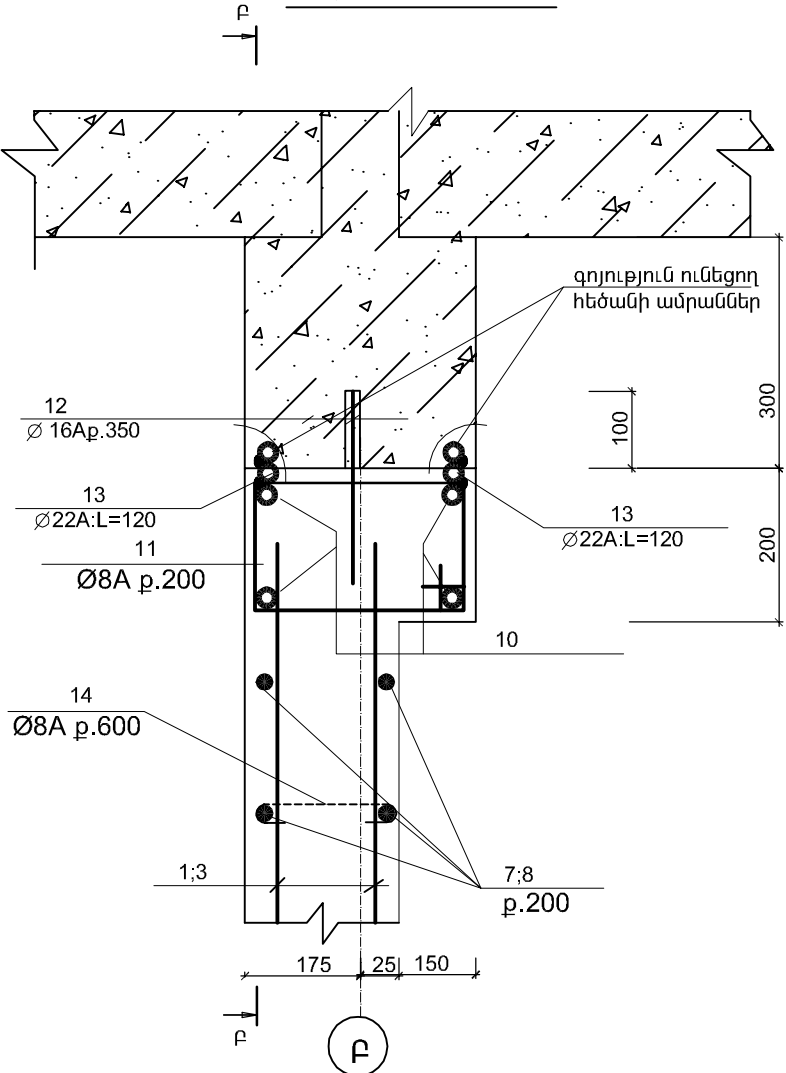

Բ - Բ

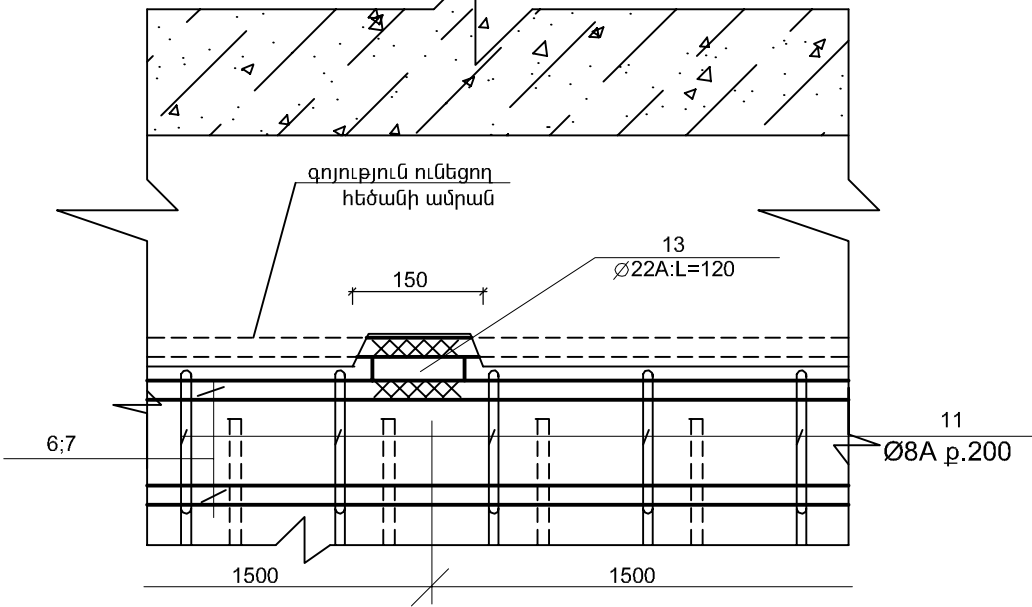

Ա - Ա

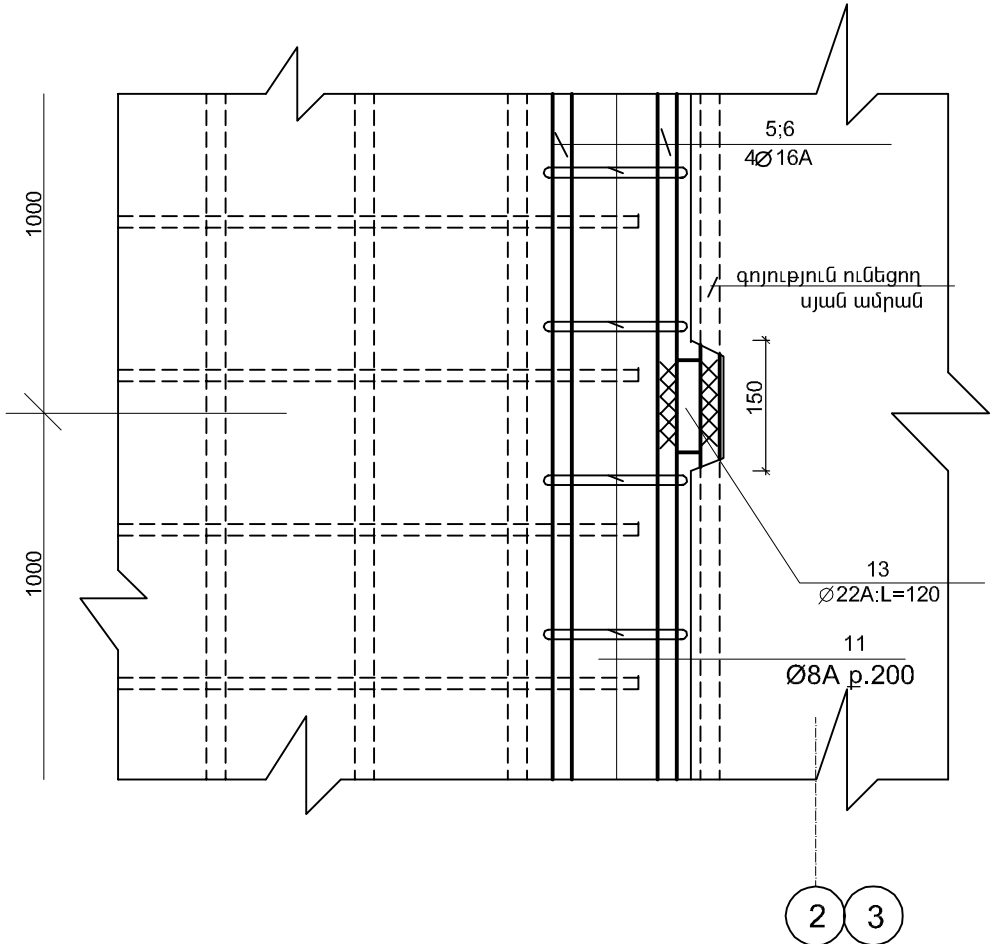


ՄԱՍՆԱԳԻՐ


ՆՇԱՆԱԿ. ԴԻՐՔԸ	Ն Շ Ա Ն Ա Կ ՈՒ Մ Ը	Ա Ն Վ Ա Ն ՈՒ Մ Ը	ՔԱՆ. ՀԱՏ	ՄԻԱՎ. ՔԱՇԸ ԿԳ	ԸՆԴՀ. ՔԱՇԸ ԿԳ
ԴԻԱՖՐԱԳՍԱ ԴՖ - 2(1ՀԱՏ)					
1	ՇՏՈ ԱՇԿՄ 7 - 93	Ø 12A500C; =4200	46	3.8	174.8
2	— —	Ø 12A500C; L=4550	34	4.1	139.3
3	— —	Ø 12A500C; L=2650	32	2.4	76.3
4	— —	Ø 12A500C; L=3250	28	2.9	81.2
5	— —	Ø 16A500C; L=3850	12	6.2	74.4
6	— —	Ø 16A500C; L=2650	12	4.2	50.4
7	— —	Ø 16A500C; L=2000	4	3.2	12.8
8	— —	Ø 16A500C; L=3500	4	5.6	22.4
9	— —	Ø 12A500C; L=650	56	0.6	33.6
10	— —	Ø 16A500C; L=5650	8	9.1	72.8
11	— —	Ø 8AC; L=1100	110	0.44	48.4
12	— —	Ø 16A500C; L=250	88	0.4	35.2
13	— —	Ø 22A500C; L=120	42	0.36	15.1
14	— —	Ø 8AC; L=285	106	0.12	12.7
15	— —	Ø 16A500C; L=5500	8	8.8	70.4
16	— —	Ø 8AC; L=2000	56	0.8	44.8
ԲԵՏՈՆ B20 U ³			8.3		

Տնօրեն	Հ.Վարդանյան	Պատվիրատու՝ ՀՀ քաղաքաշինության նախարարություն			
ՆԳՃ	Հ.Վարդանյան	ՄԱԿՆԻՇ-ԵԿ			
Կոնստր.	Ռ.Զբյւյան	Թափրով գյուղի միջնակարգ դպրոցի շենքի վերանորոգման նախագիծ /լրամշակում/, ՀՀ Արմավիրի մարզ, գյուղ Փարաքար-Թափրով, միջնակարգ դպրոցի շենք			
		ՓՈՒԼ			
		ԹԵՐԹ			
		Ա Ն			
		11			
		ԹԵՐԹԵՐ			
		35			
		ԴԻԱՖՐԱԳՍԱ ԴՖ - 2, ՀԱՆԳՈՒՅՑՆԵՐ, ՄԱՍՆԱԳԻՐ			
		«ՎԱ-ՄԱՅՆԴ» ՍՊԸ			
		Լիցենզիա 15731			


ԴԻԱՖՐԱԳՍԱ ԴՖ - 3

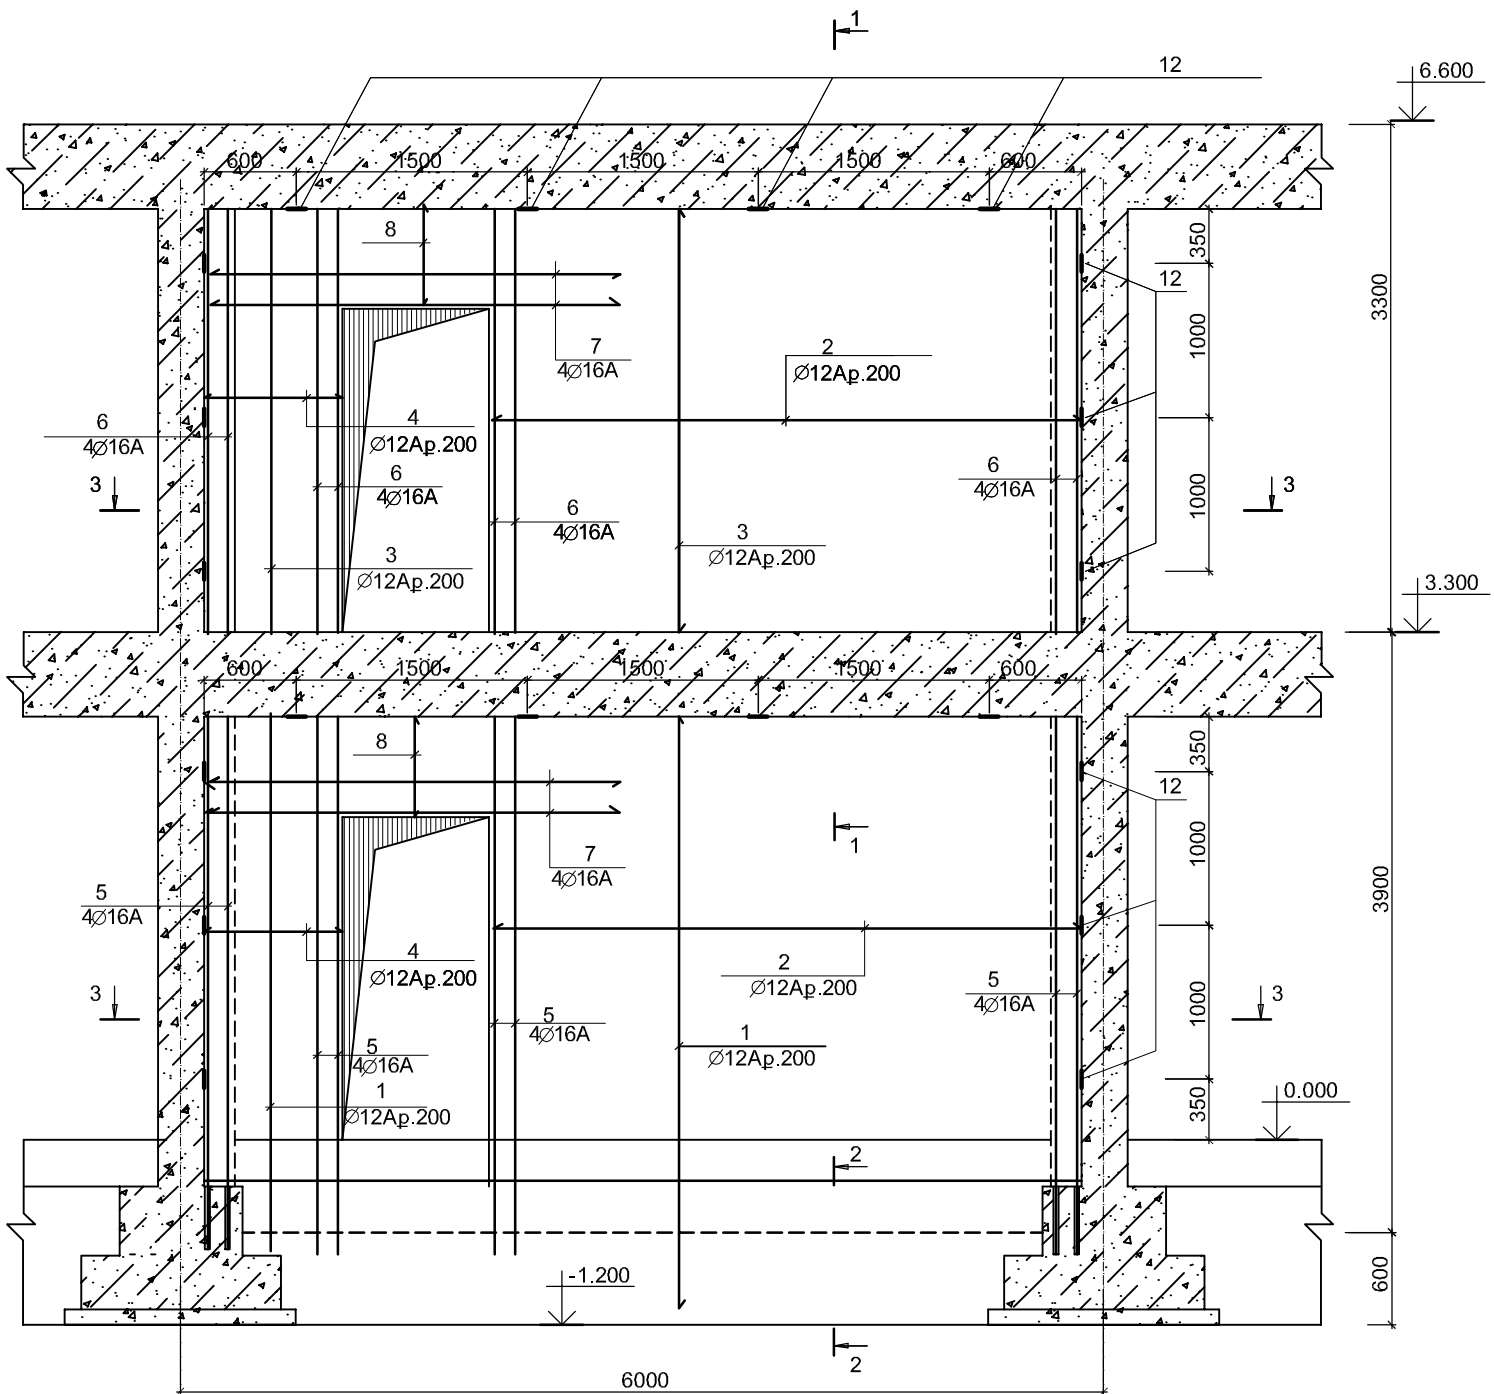


3 - 3

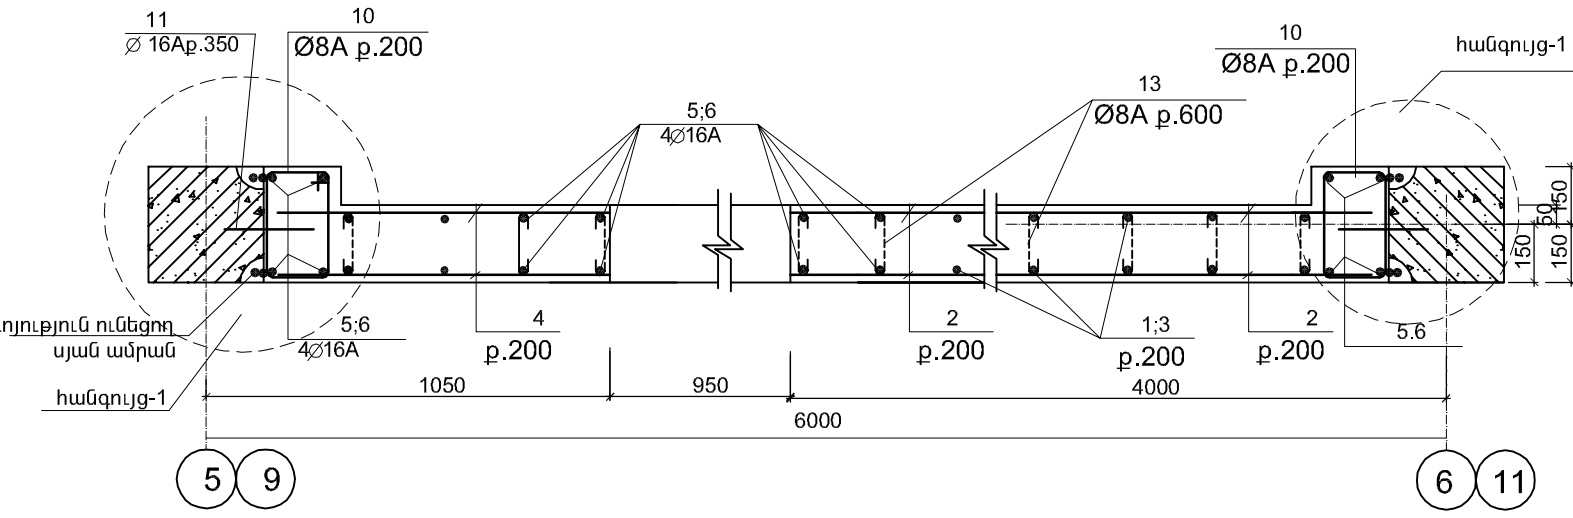

1 - 1

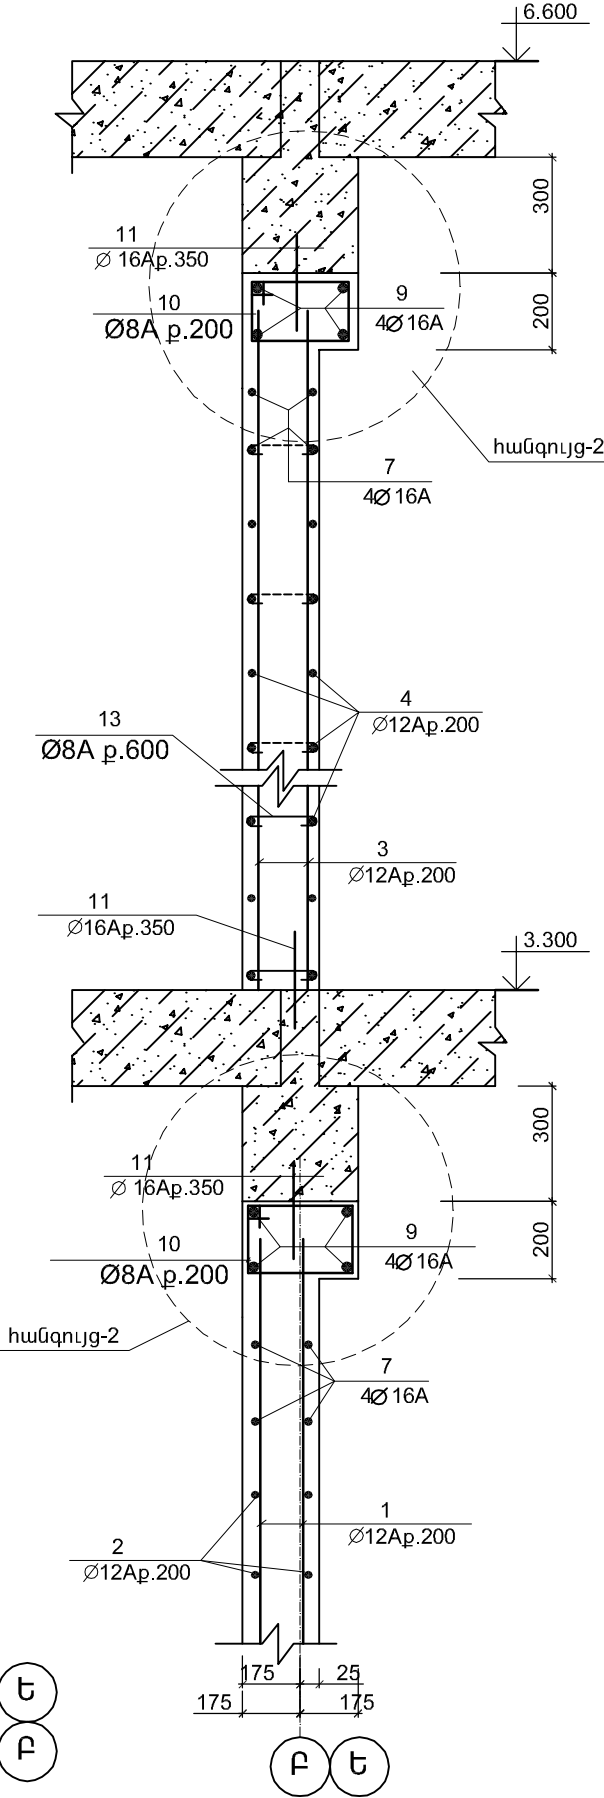


2 - 2

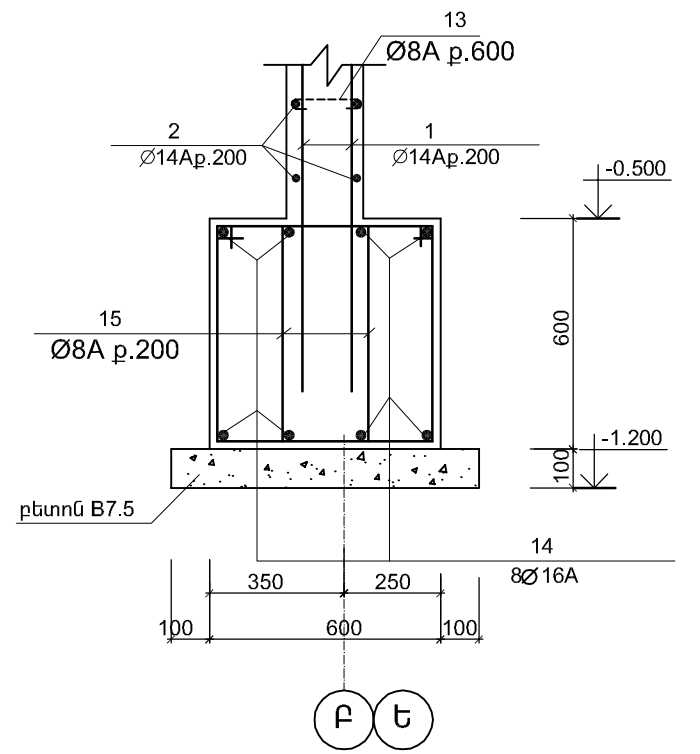


ՄԱՆՐԱՄԱՍՆԵՐԻ ՏԵՂԵԿԱԳԻՐ

ԴԻՐՔ	ՈՒՐՎԱԳԻԾ
10	
13	
15	

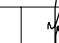
Տնօրեն	Հ.Վարդանյան		Պատվիրատու՝ ՀՀ քաղաքաշինության նախարարություն				ՄԱԿՆԻՇ-ԵԿ	
ՆԳՑ	Հ.Վարդանյան		Թափում գյուղի միջնակարգ դպրոցի շենքի վերանորոգման նախագիծ /լրամշակում/, ՀՀ,Արմավիրի մարզ, գյուղ Փարաքար-Թափում, միջնակարգ դպրոցի շենք		ՓՈՒԼ	ԹԵՐԹ	ԹԵՐԹԵՐ	
Կոմստր.	Ռ.Զբյւրյան				Ա Ն	12	35	
					ԴԻԱՖՐԱԳՍԱ ԴՖ - 3, ՀԱՏՈՒՅՑՆԵՐ		«ՎԱ-ՄԱՅՆԴ» ՍՊԸ Լիցենզիա 15731	

ՀԱՆԳՈՒՅՑ - 1

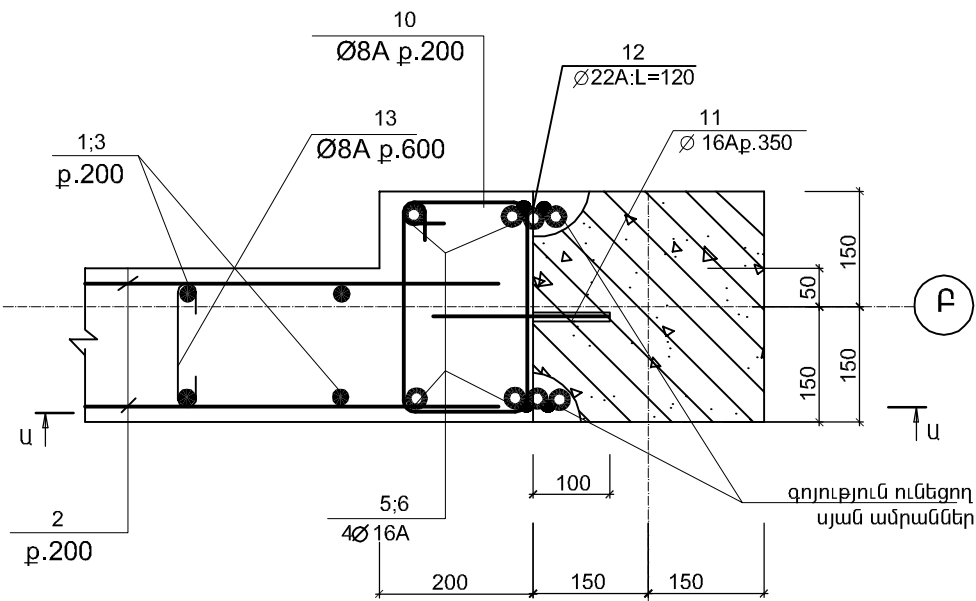


5 9
6 11

Ա - Ա

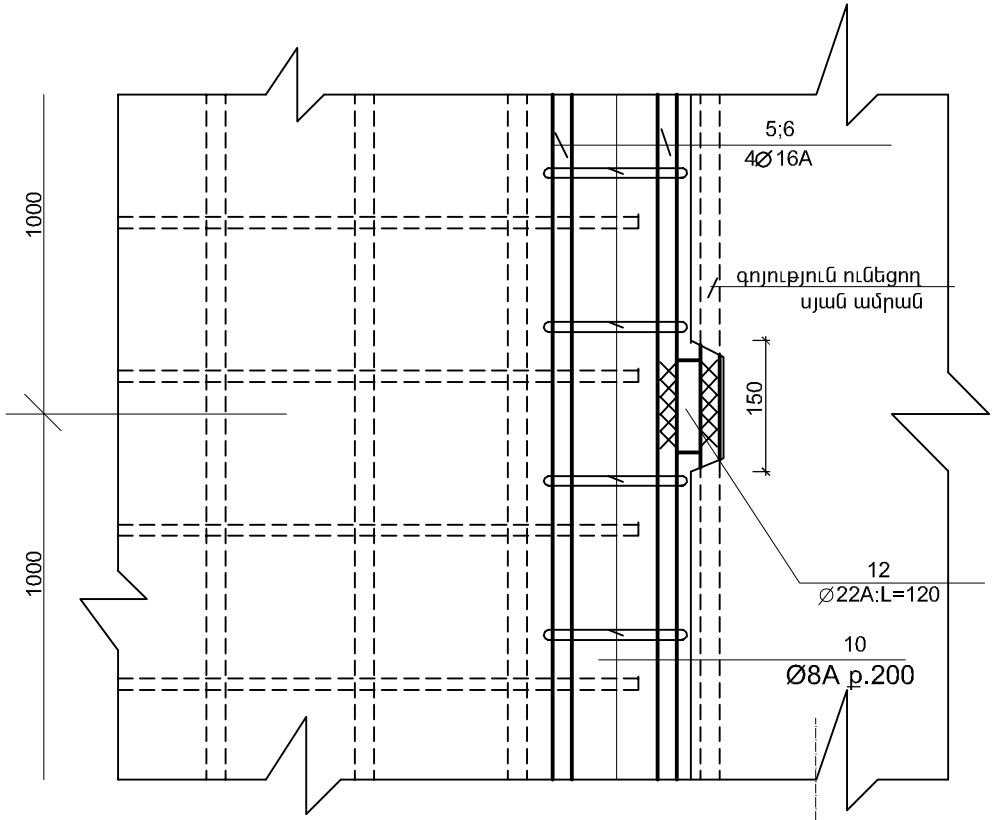


5 9
6 11

ՀԱՆԳՈՒՅՑ - 2

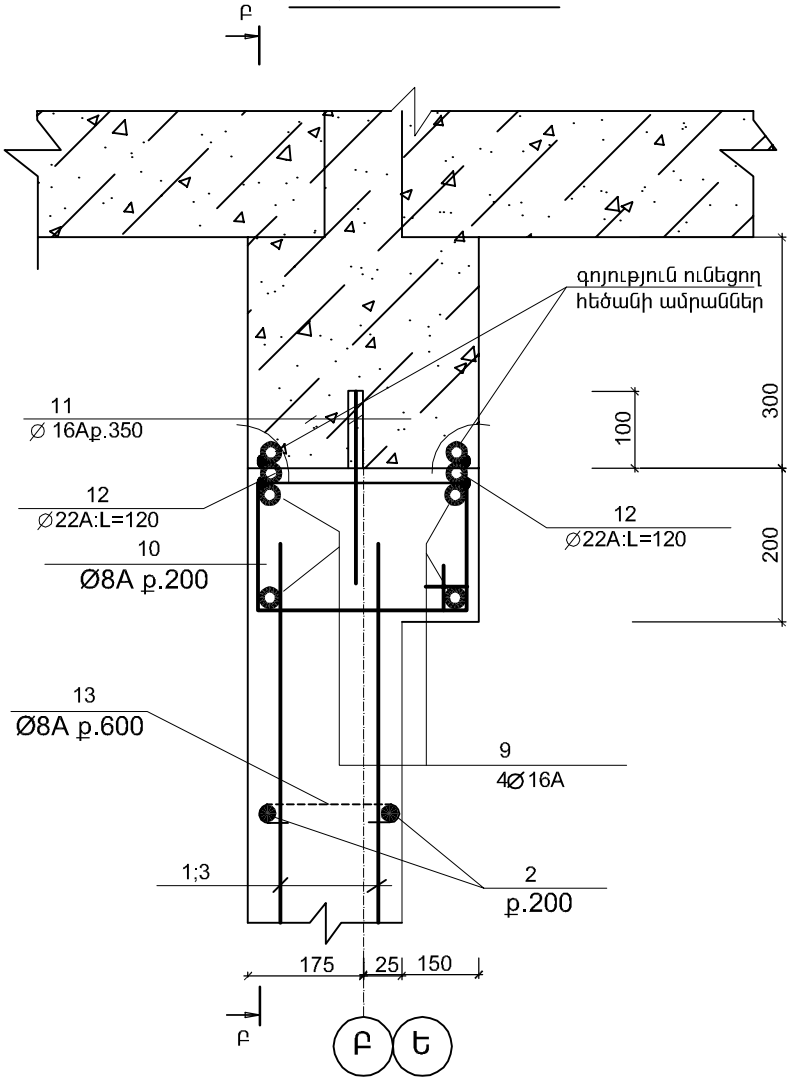

Բ - Բ

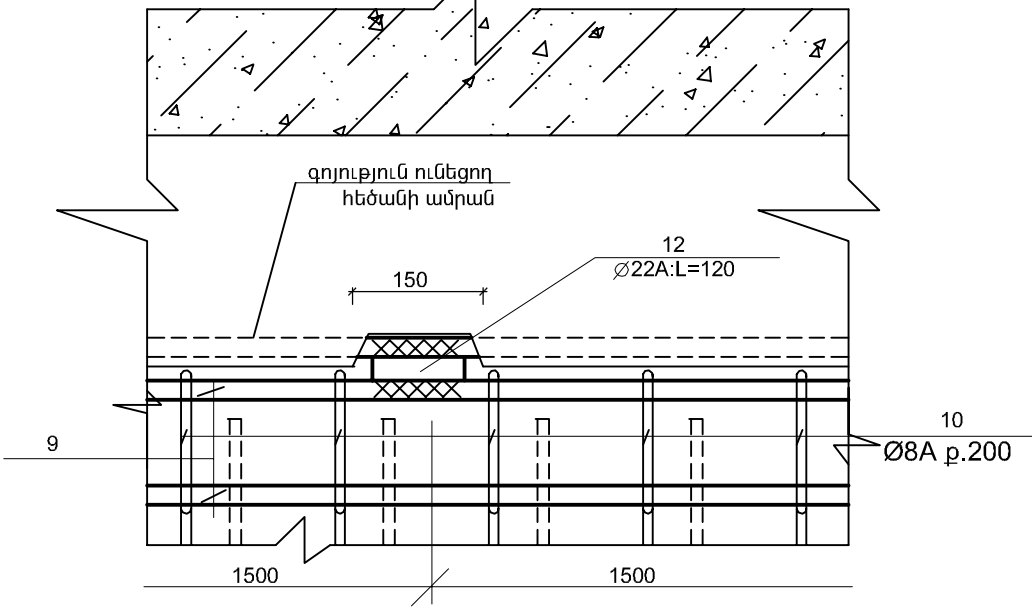


ՄԱՍՆԱԳԻՐ


ՆՇԱՆԱԿ. ԴԻՐՔԸ	Ն Շ Ա Ն Ա Կ ՈՒ Մ Ը	Ա Ն Վ Ա Ն ՈՒ Մ Ը	ՔԱՆ. ՀԱՏ	ՄԻԱՎ. ՔԱՇԸ ԿԳ	ԸՆԴՀ. ՔԱՇԸ ԿԳ
ԴԻԱՖՐԱԳՍԱ ԴՖ - 3(2ՀԱՏ)					
1	СТО АСНМ 7 - 93	Ø 12A500C; =4200	46	3.8	174.8
2	— —	Ø 12A500C; L=3850	64	3.5	224.0
3	— —	Ø 12A500C; L=2650	46	2.4	110.4
4	— —	Ø 12A500C; L=850	64	0.77	49.3
5	— —	Ø 16A500C; L=3850	16	6.2	99.2
6	— —	Ø 16A500C; L=2650	16	4.2	67.2
7	— —	Ø 16A500C; L=2700	8	4.3	34.4
8	— —	Ø 12A500C; L=650	20	0.6	12.0
9	— —	Ø 16A500C; L=5650	8	9.1	72.8
10	— —	Ø 8AC; L=1100	110	0.44	48.4
11	— —	Ø 16A500C; L=250	92	0.4	36.8
12	— —	Ø 22A500C; L=120	42	0.36	15.1
13	— —	Ø 8AC; L=285	114	0.12	13.7
14	— —	Ø 16A500C; L=5500	8	8.8	70.4
15	— —	Ø 8AC; L=2000	56	0.8	44.8
	— —	ԲԵՏՈՆ B20 U ³	8.8		

Տնօրեն	Հ.Վարդանյան		Պատվիրատու՝ ՀՀ քաղաքաշինության նախարարություն				ՄԱԿՆԻՇ-ԵԿ	
ՆԳՃ	Հ.Վարդանյան		Թափարկ գյուղի միջնակարգ դպրոցի շենքի վերանորոգման նախագիծ /լրամշակում/, ՀՀ Արմավիրի մարզ, գյուղ Փարաքար-Թափարկ, միջնակարգ դպրոցի շենք				ՓՈՒԼ	ԹԵՐԹ
Կոնստր.	Ռ.Զբյւյան						Ա Ն	13
							ԹԵՐԹԵՐ	35
			ԴԻԱՖՐԱԳՍԱ ԴՖ - 3, ՀԱՆԳՈՒՅՑՆԵՐ, ՄԱՍՆԱԳԻՐ				«ՎԱ-ՄԱՅՆԴ» ՍՊԸ	
							Լիցենզիա 15731	


ԴԻԱՖՐԱԳՄԱ ԴՖ - 4

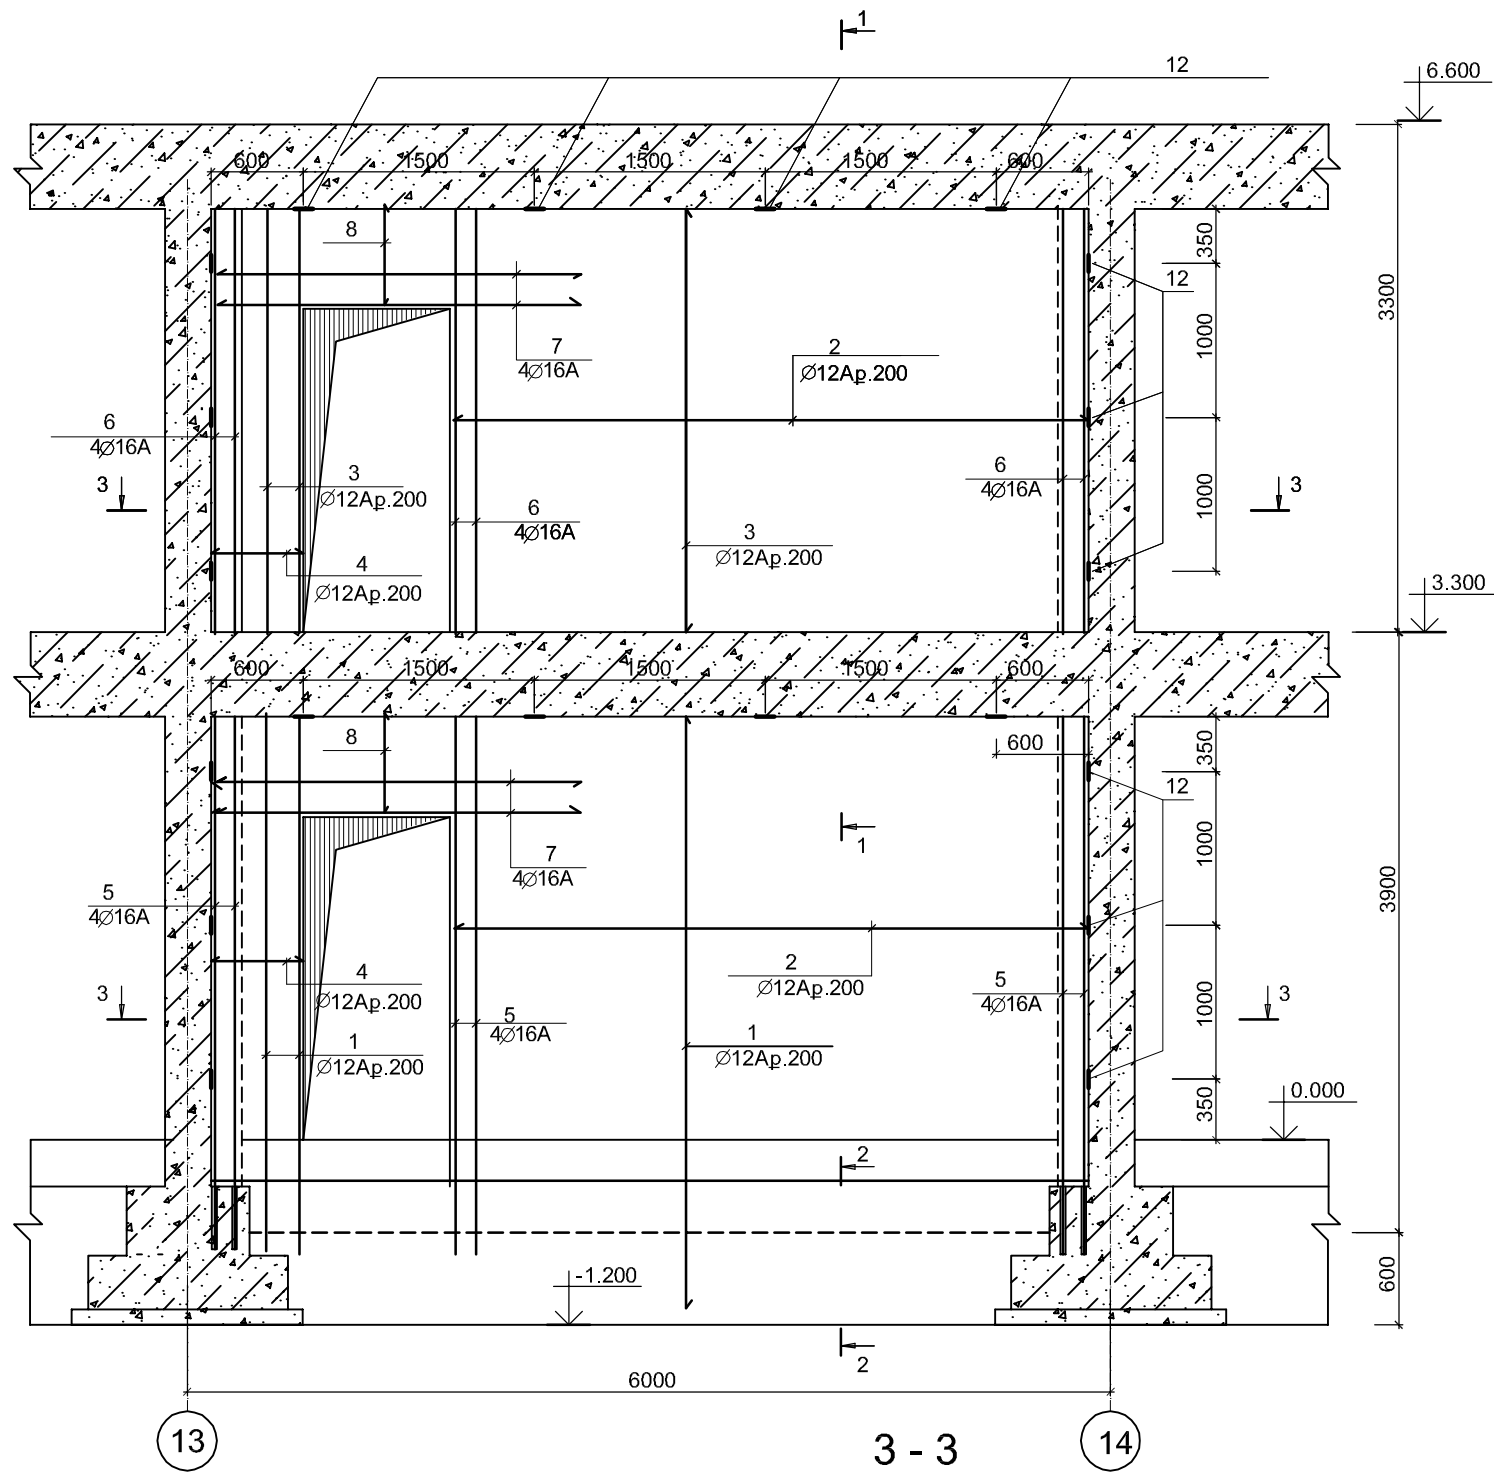


3 - 3

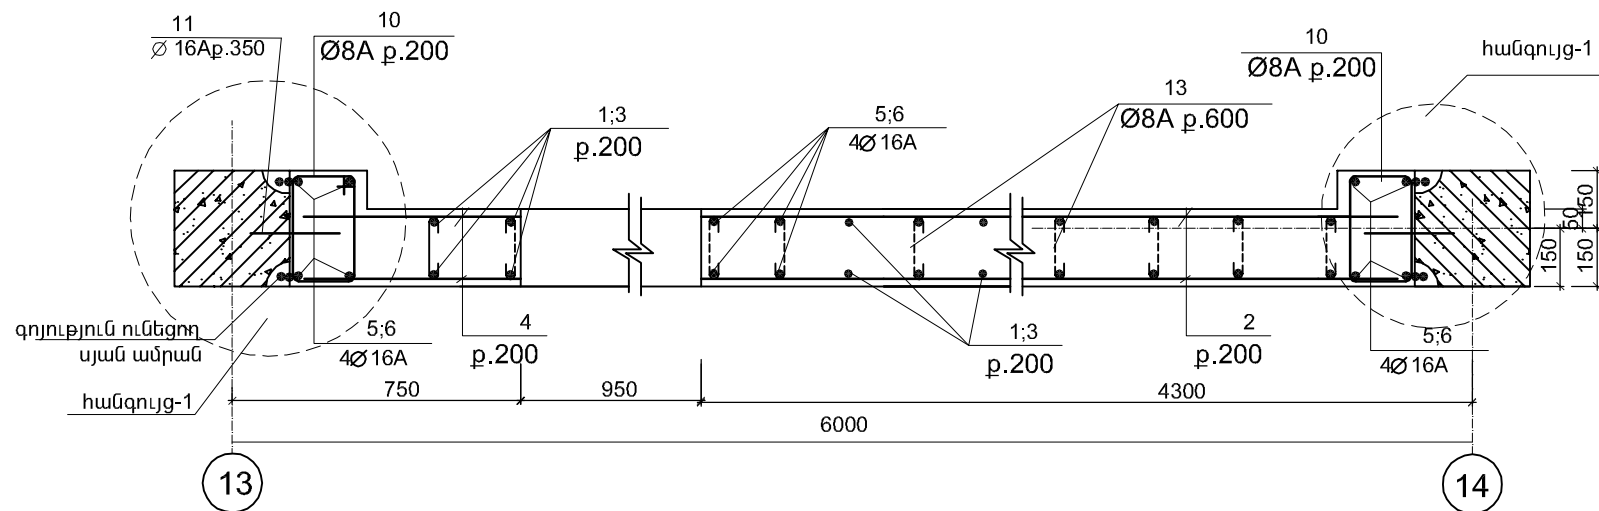

1 - 1

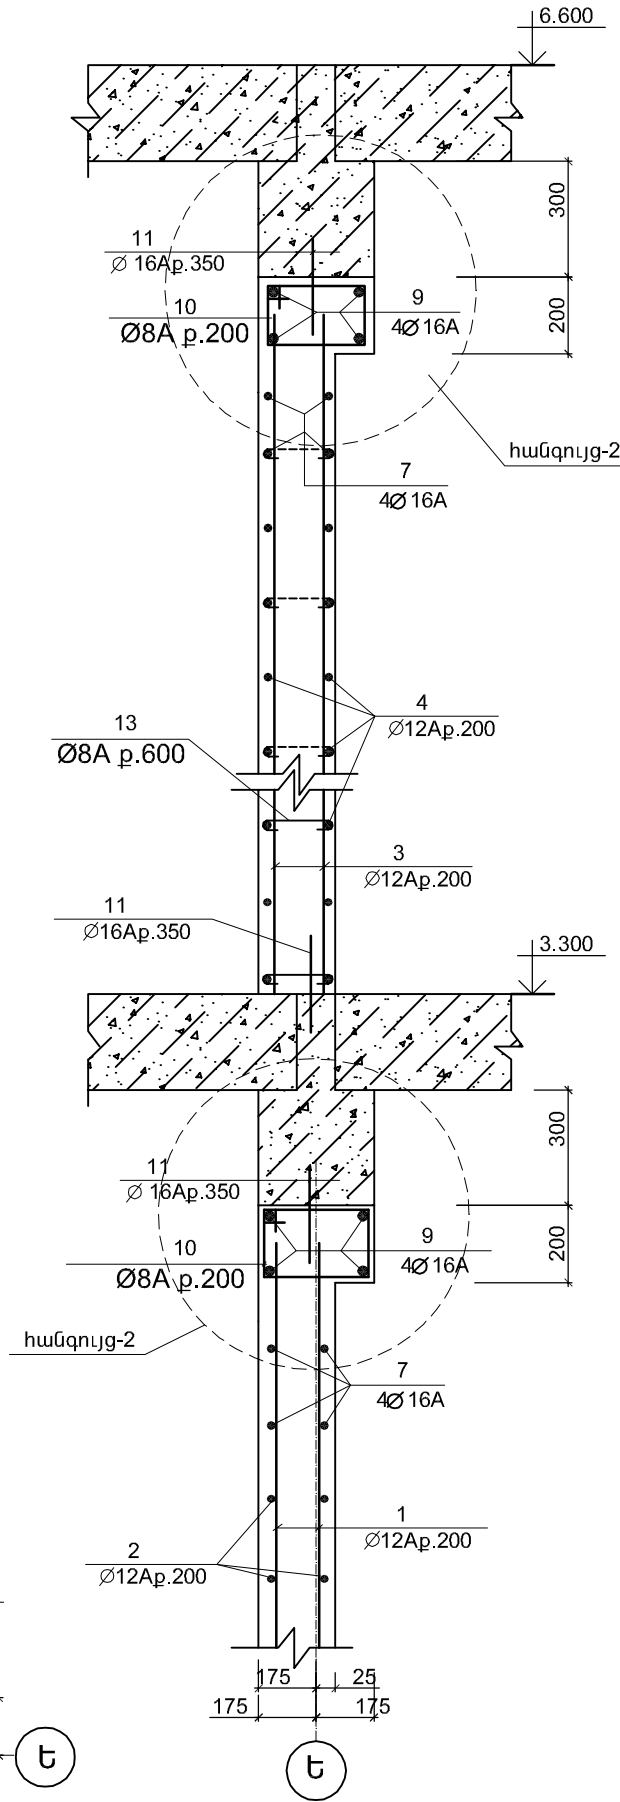


2 - 2

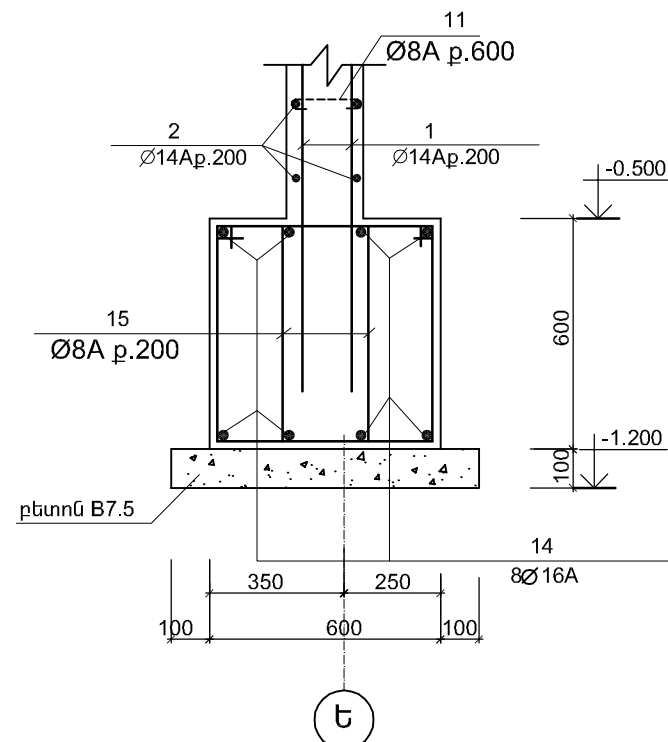


ՄԱՆՐԱՄԱՍՆԵՐԻ ՏԵՂԵԿԱԳԻՐ

ԴԻՐՔ	ՈՒՐՎԱԳԻԾ
10	
13	
15	

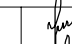
Տնօրեն	Հ.Վարդանյան		Պատվիրատու՝ ՀՀ քաղաքաշինության նախարարություն				ՄԱԿՆԻՇ-ԵԿ		
ՆԳՑ	Հ.Վարդանյան		Թափում գյուղի միջնակարգ դպրոցի շենքի վերանորոգման նախագիծ /լրամշակում/, ՀՀ Արմավիրի մարզ, գյուղ Փարաքար-Թափում, միջնակարգ դպրոցի շենք		ՓՈՒԼ	ԹԵՐԹ	ԹԵՐԹԵՐ		
Կոմստր.	Ռ.Զբյւրյան				Ա Ն	14	35		
					ԴԻԱՖՐԱԳՄԱ ԴՖ - 4, ՀԱՏՈՒՅՑՆԵՐ			«ՎԱ-ՄԱՅՆԴ» ՍՊԸ Լիցենզիա 15731	

ՀԱՆԳՈՒՅՑ - 1

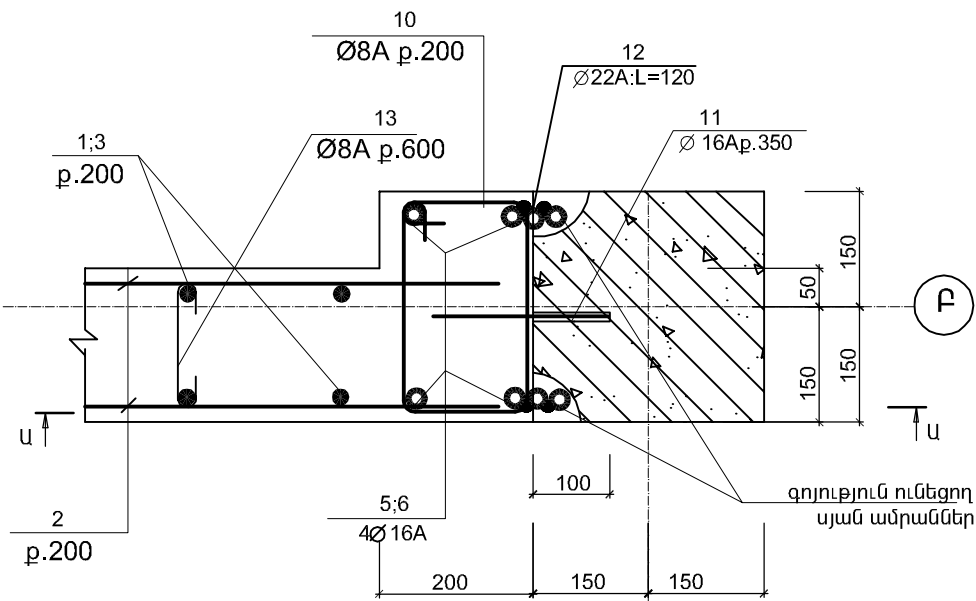


13 14

Ա - Ա

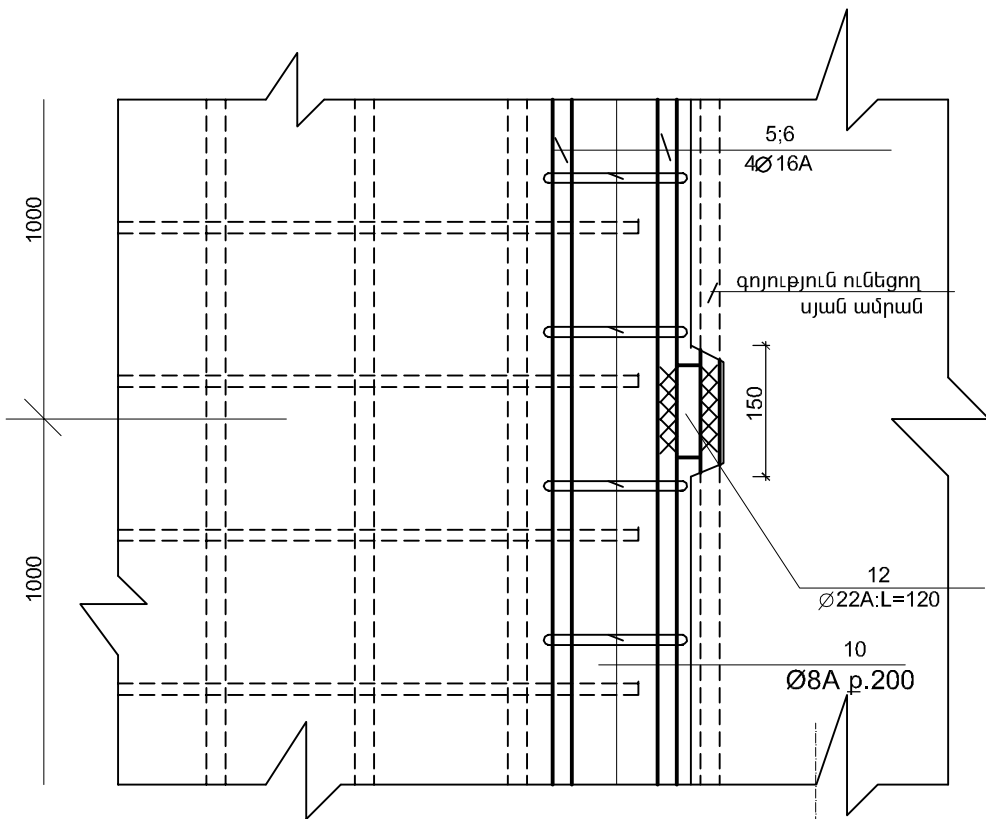


13 14

ՀԱՆԳՈՒՅՑ - 2

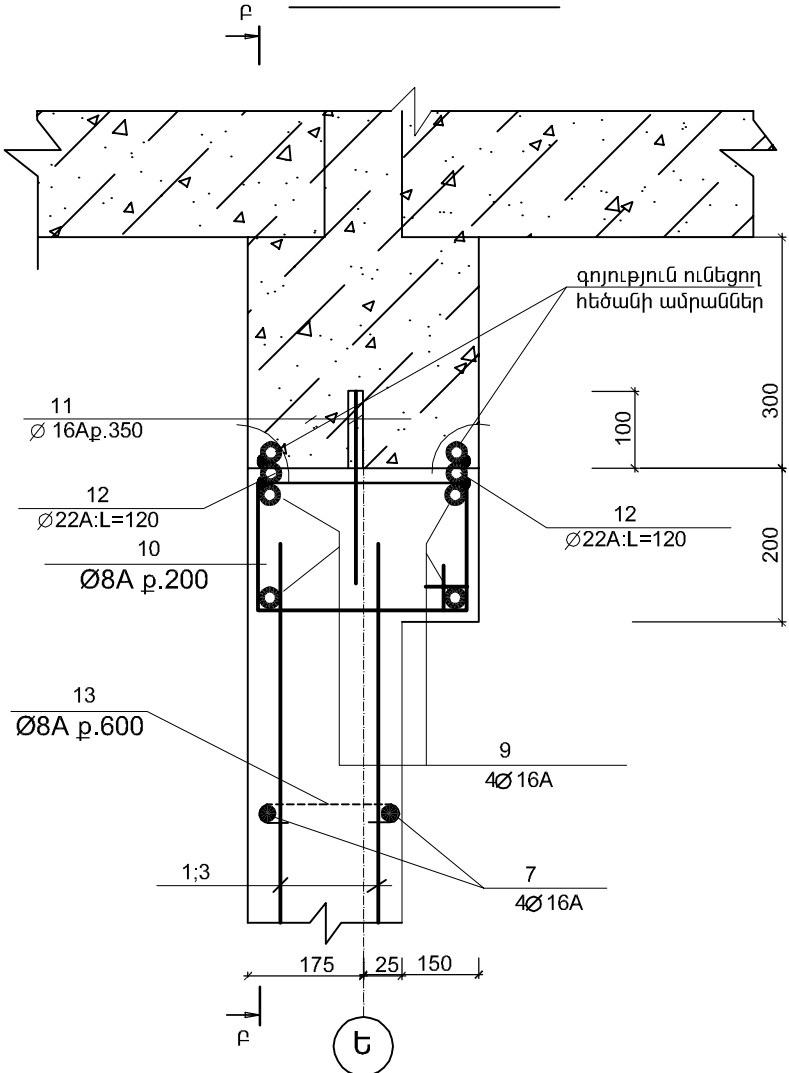

Ե

Բ - Բ

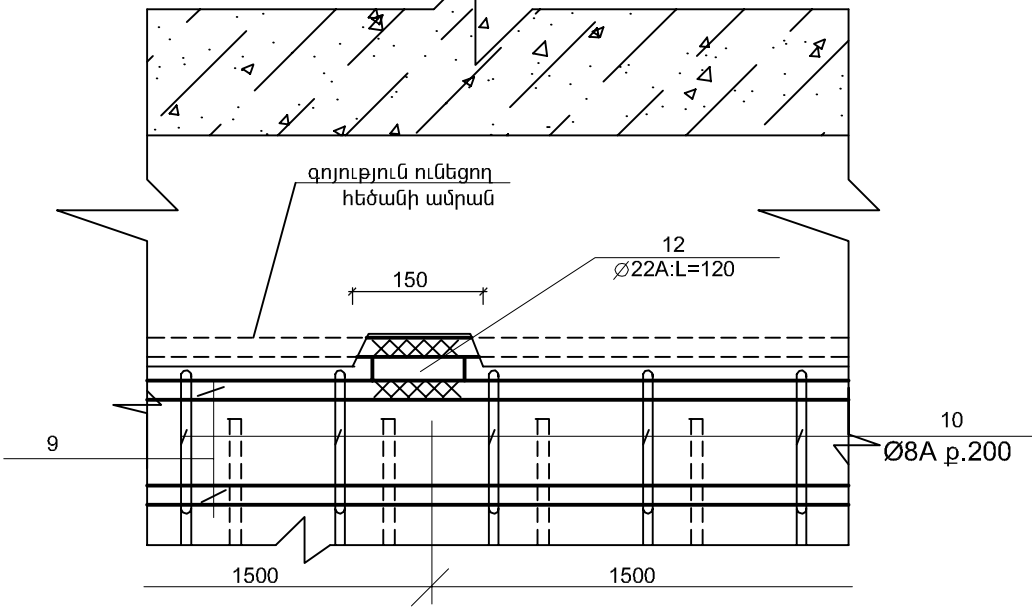


ՄԱՍՆԱԳԻՐ


ՆՇԱՆԱԿ. ԴԻՐՔԸ	Ն Շ Ա Ն Ա Կ ՈՒ Մ Ը	Ա Ն Վ Ա Ն ՈՒ Մ Ը	ՔԱՆ. ՀԱՏ	ՄԻԱՎ. ՔԱՇԸ ԿԳ	ԸՆԴՀ. ՔԱՇԸ ԿԳ
ԴԻԱՖՐԱԳՍԱ ԴՖ - 4(1ՀԱՏ)					
1	СТО АСНМ 7 - 93	Ø 12A500C; =4200	46	3.8	174.8
2	— —	Ø 12A500C; L=4150	64	3.7	236.8
3	— —	Ø 12A500C; L=2650	46	2.4	110.4
4	— —	Ø 12A500C; L=550	64	0.5	32.0
5	— —	Ø 16A500C; L=3850	12	6.2	74.4
6	— —	Ø 16A500C; L=2650	12	4.2	50.4
7	— —	Ø 16A500C; L=2400	8	3.8	30.4
8	— —	Ø 12A500C; L=650	20	0.6	12.0
9	— —	Ø 16A500C; L=5650	8	9.1	72.8
10	— —	Ø 8AC; L=1100	110	0.4	48.4
11	— —	Ø 16A500C; L=250	92	0.4	36.8
12	— —	Ø 22A500C; L=120	42	0.36	15.1
13	— —	Ø 8AC; L=285	114	0.12	13.7
14	— —	Ø 16A500C; L=5500	8	8.8	70.4
15	— —	Ø 8AC; L=2000	56	0.8	44.8
	— —	ԲԵՏՈՆ B20 U ³	8.8		

Տնօրեն	Հ.Վարդանյան		Պատվիրատու՝ ՀՀ քաղաքաշինության նախարարություն				ՄԱԿՆԻՇ-ԵԿ	
ՆԳՃ	Հ.Վարդանյան		Թափրով գյուղի միջնակարգ դպրոցի շենքի վերանորոգման նախագիծ /լրամշակում/, ՀՀ Արմավիրի մարզ, գյուղ Փարաքար-Թափրով, միջնակարգ դպրոցի շենք				ՓՈՒԼ	ԹԵՐԹ
Կոնստր.	Ռ.Զբյւյան						Ա Ն	ԹԵՐԹԵՐ
							15	35
			ԴԻԱՖՐԱԳՍԱ ԴՖ - 4, ՀԱՆԳՈՒՅՑՆԵՐ, ՄԱՍՆԱԳԻՐ				«ՎԱ-ՄԱՅՆԴ» ՍՊԸ	
							Լիցենզիա 15731	


ԴԻԱՖՐԱԳՍԱ ԴՖ - 5

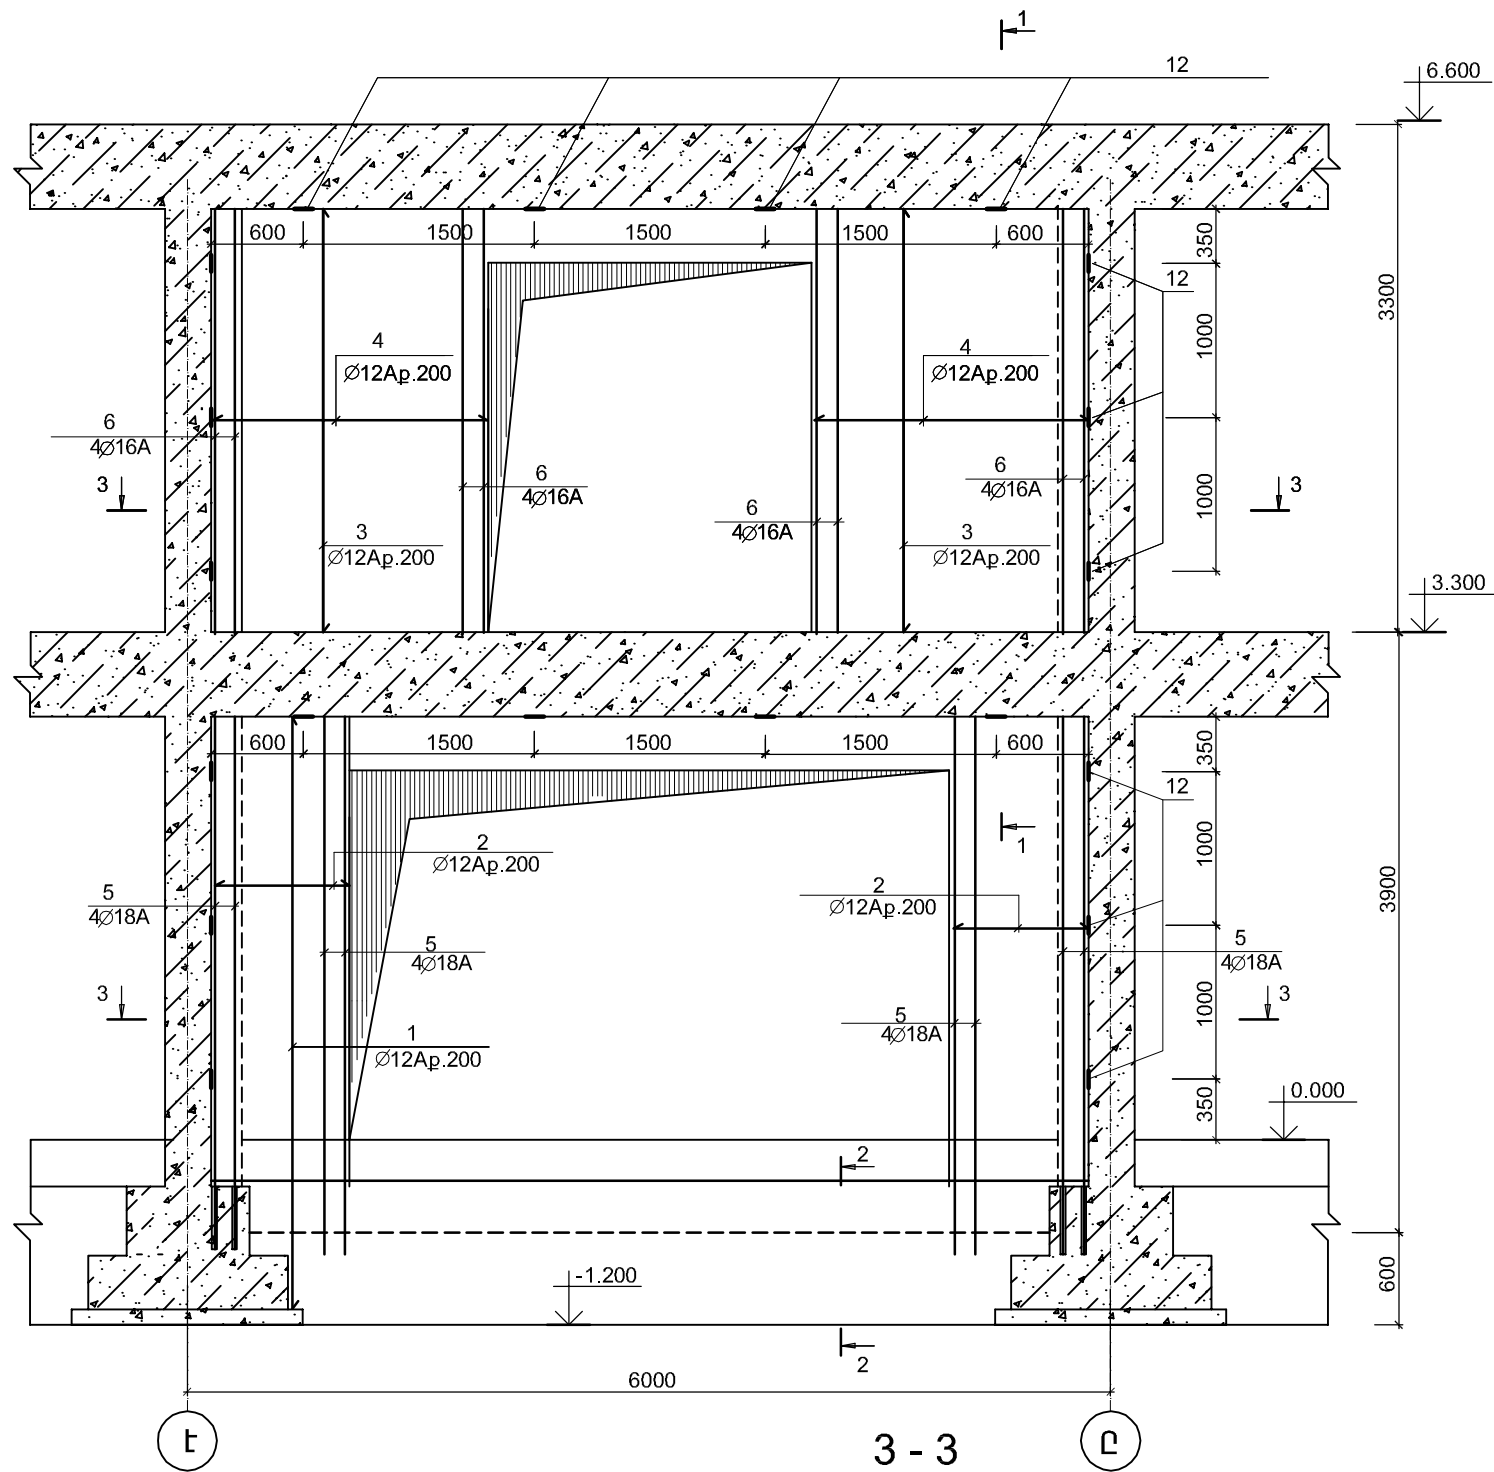


3 - 3

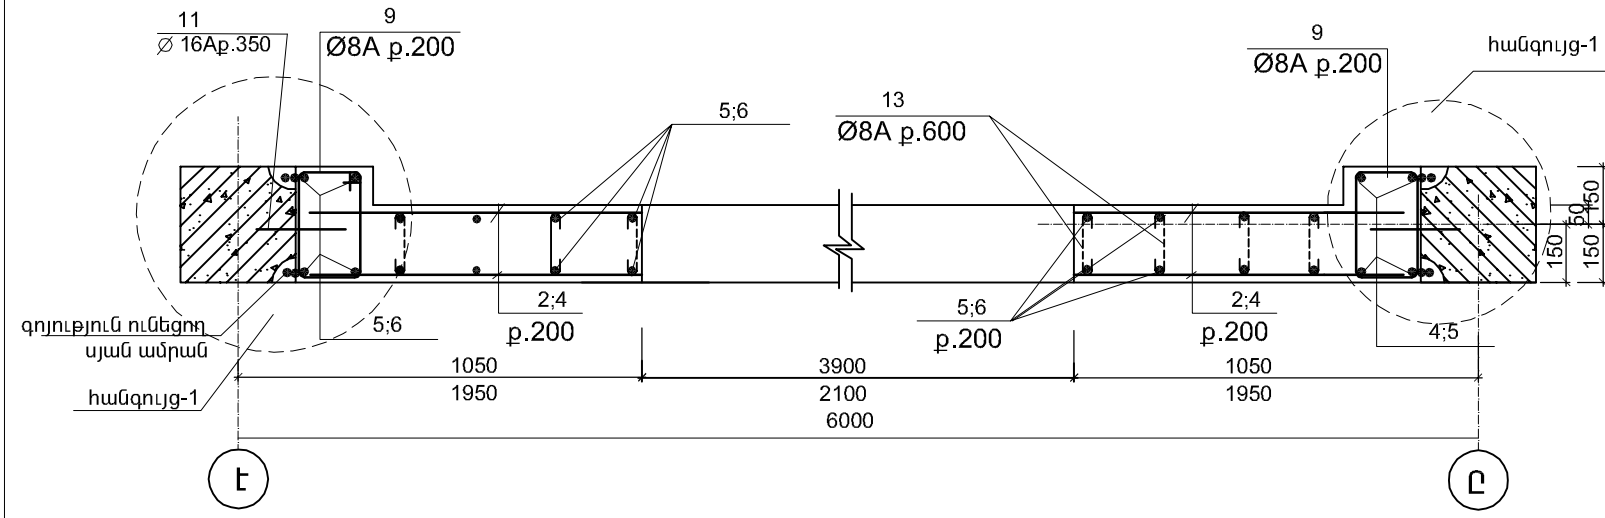

1 - 1

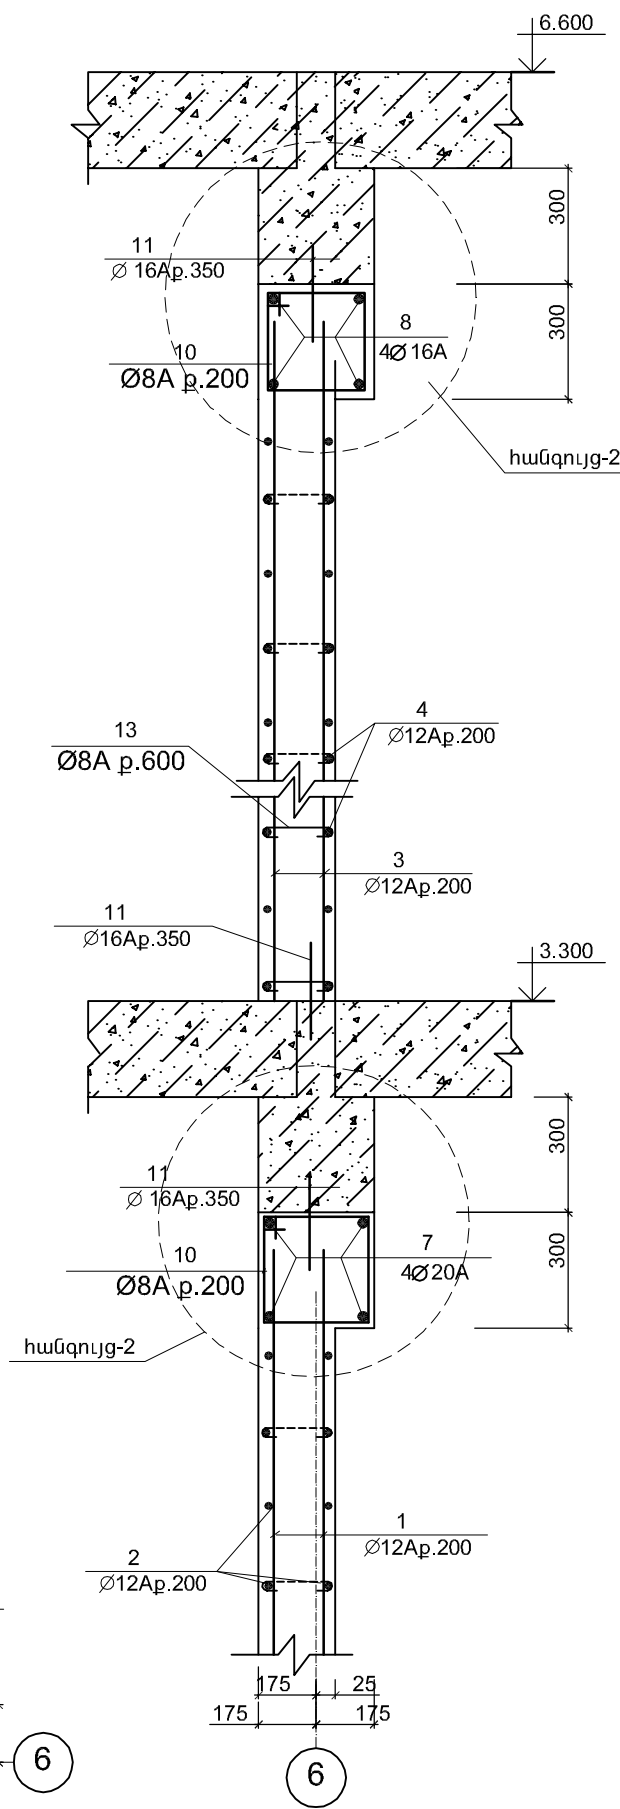

2 - 2

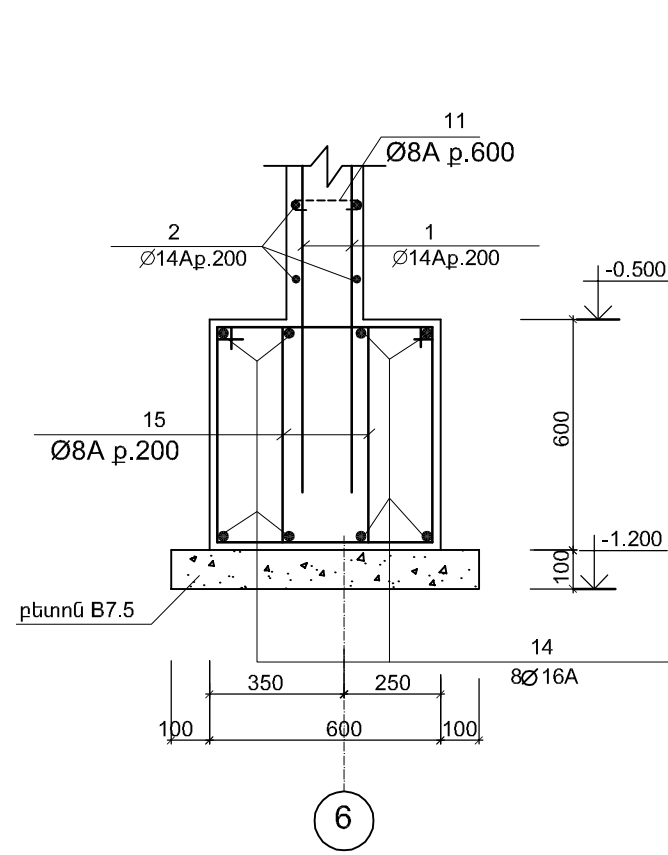


ՄԱՆՐԱՄԱՍՆԵՐԻ ՏԵԴԵԿԱԳԻՐ


ԴԻՐՔ	ՈՒՐՎԱԳԻԾ
9	
10	
13	
15	

Տնօրեն	Հ.Վարդանյան		Պատվիրատու՝ ՀՀ քաղաքաշինության նախարարություն			
ԼԳՑ	Հ.Վարդանյան		ՍԱԿՆԻՇ-ԵԿ			
Կոմստր.	Ռ.Զբյւրյան		Թափանցիկ գյուղի միջնակարգ դպրոցի շենքի վերանորոգման նախագիծ /լրամշակում/, ՀՀ Արմավիրի մարզ, գյուղ Փարաքար-Թափանցիկ, միջնակարգ դպրոցի շենք			
			ԴԻԱՖՐԱԳՍԱ ԴՖ - 5, ՀԱՏՈՒՅՑՆԵՐ	ՓՈՒԼ	ԹԵՐԹ	ԹԵՐԹԵՐ
				Ա Ն	16	35
				«ՎԱ-ՄԱՅՆԴ» ՍՊԸ		
				Լիցենզիա 15731		


ՀԱՆԳՈՒՅՑ - 1

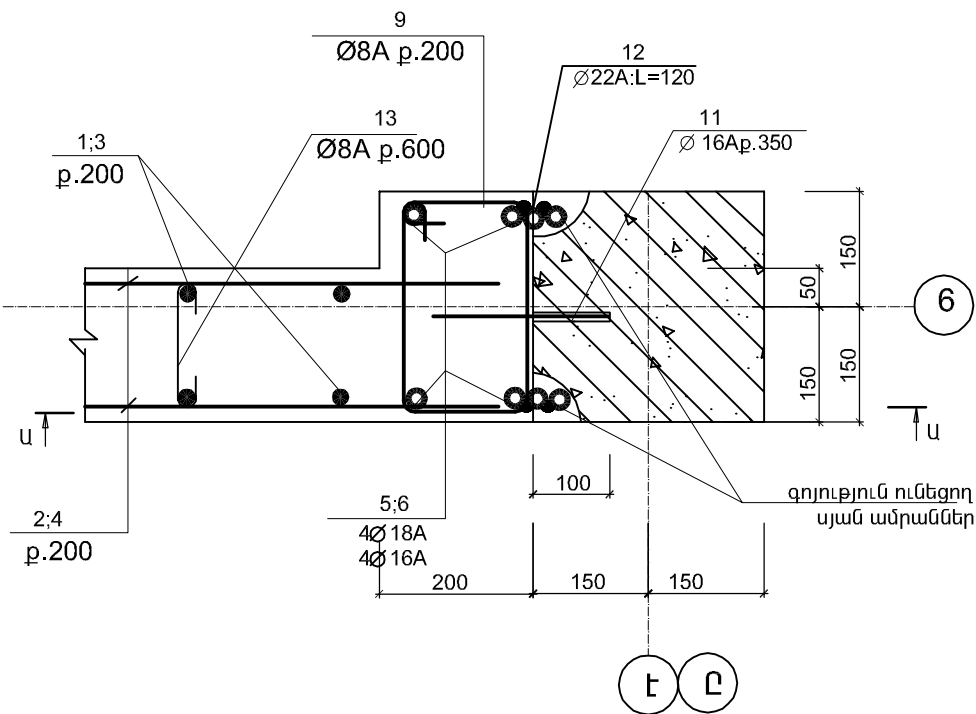


Ա - Ա

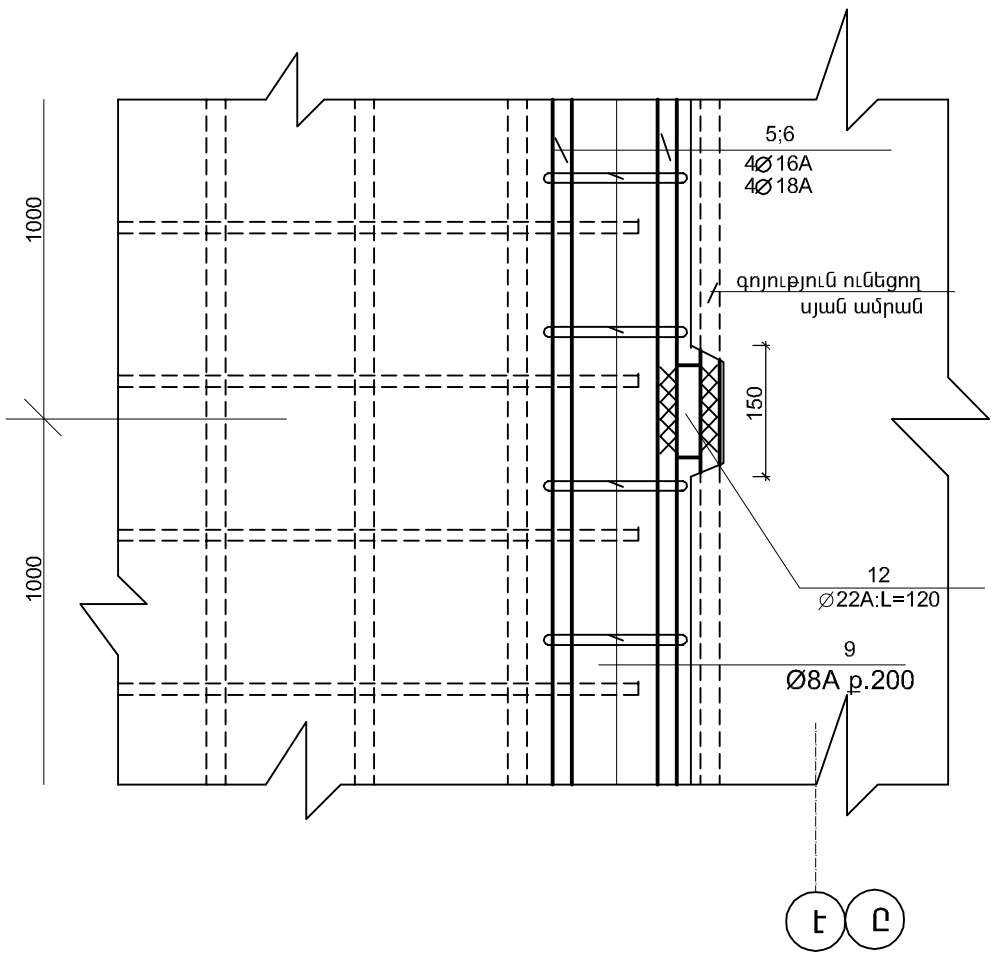

ՀԱՆԳՈՒՅՑ - 2

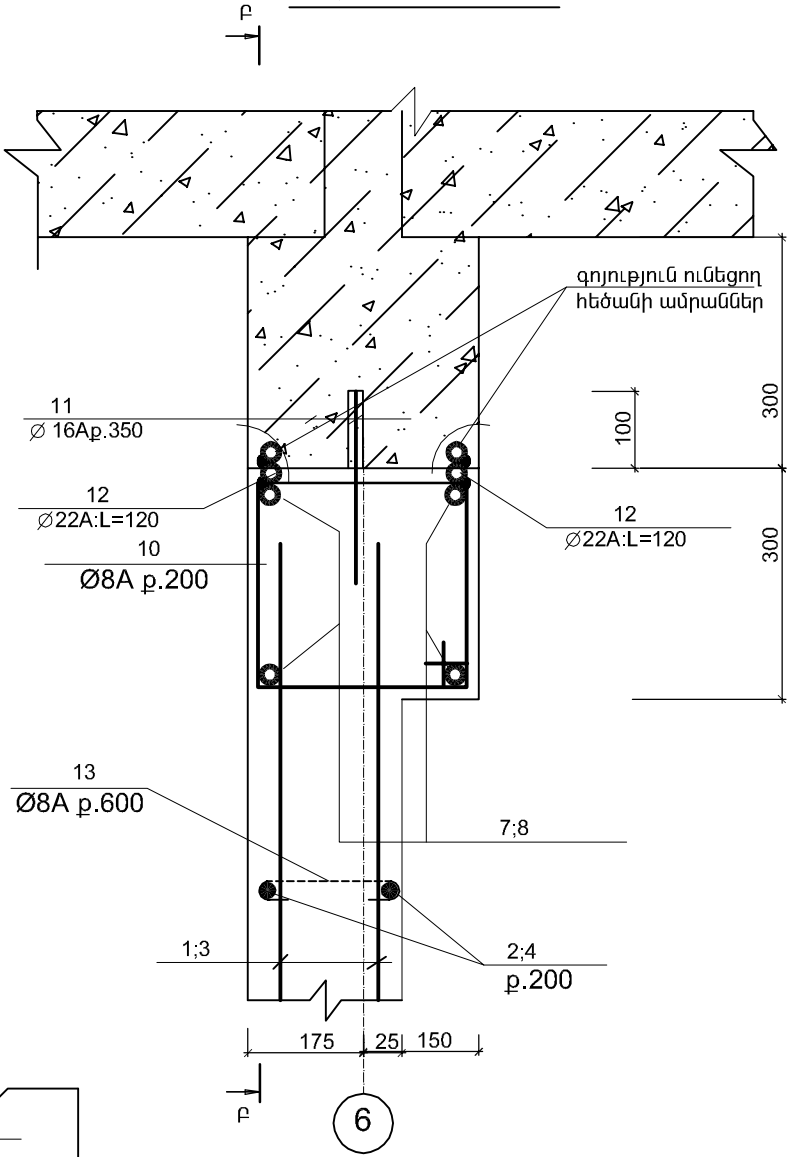

Բ - Բ

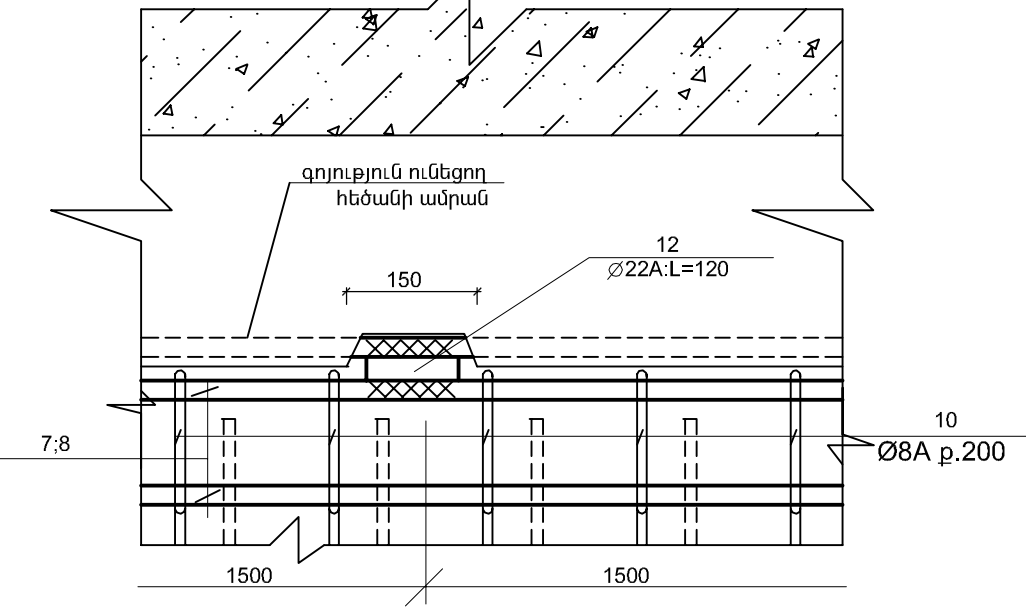


ՄԱՍՆԱԳԻՐ


ՆՇԱՆԱԿ. ԴԻՐՔԸ	Ն Շ Ա Ն Ա Կ ՈՒ Մ Ը	Ա Ն Վ Ա Ն ՈՒ Մ Ը	ՔԱՆ. ՀԱՏ	ՄԻԱՎ. ՔԱՇԸ ԿԳ	ԸՆԴՀ. ՔԱՇԸ ԿԳ
ԴԻԱՖՐԱԳՍԱ ԴՖ - 5(1ՀԱՏ)					
1	ՇՏՈ ԱՇԿՄ 7 - 93	Ø 12A500C; =4200	8	3.8	30.4
2	— —	Ø 12A500C; L=850	64	0.8	51.2
3	— —	Ø 12A500C; L=2650	28	2.4	67.2
4	— —	Ø 12A500C; L=1750	56	1.6	89.6
5	— —	Ø 18A500C; L=3850	16	7.7	123.2
6	— —	Ø 16A500C; L=2650	16	4.2	67.2
7	— —	Ø 20A500C; L=5650	4	14.1	56.4
8	— —	Ø 16A500C; L=5650	4	9.1	36.4
9	— —	Ø 8AC; L=1000	58	0.4	23.2
10	— —	Ø 8AC; L=1300	56	0.52	29.1
11	— —	Ø 16A500C; L=250	88	0.4	35.2
12	— —	Ø 22A500C; L=120	42	0.36	15.2
13	— —	Ø 8AC; L=285	56	0.12	6.7
14	— —	Ø 16A500C; L=5500	8	8.8	70.4
	— —	Ø 8AC; L=2000	56	0.8	44.8
		ԲԵՏՈՆ B20 U ³	7.1		

Տնօրեն	Հ.Վարդանյան		Պատվիրատու՝ ՀՀ քաղաքաշինության նախարարություն				ՄԱԿՆԻՇ-ԵԿ	
ՆԳՑ	Հ.Վարդանյան		Թափրով գյուղի միջնակարգ դպրոցի շենքի վերանորոգման նախագիծ /լրամշակում/, ՀՀ Արմավիրի մարզ, գյուղ Փարաքար-Թափրով, միջնակարգ դպրոցի շենք				ՓՈՒԼ	ԹԵՐԹ
Կոնստր.	Ռ.Զբյւյան						Ա Ն	17
							35	
			ԴԻԱՖՐԱԳՍԱ ԴՖ - 5, ՀԱՆԳՈՒՅՑՆԵՐ, ՄԱՍՆԱԳԻՐ				«ՎԱ-ՄԱՅՆԴ» ՍՊԸ	
							Լիցենզիա 15731	


ԴԻԱՖՐԱԳՍԱ ԴՖ - 6

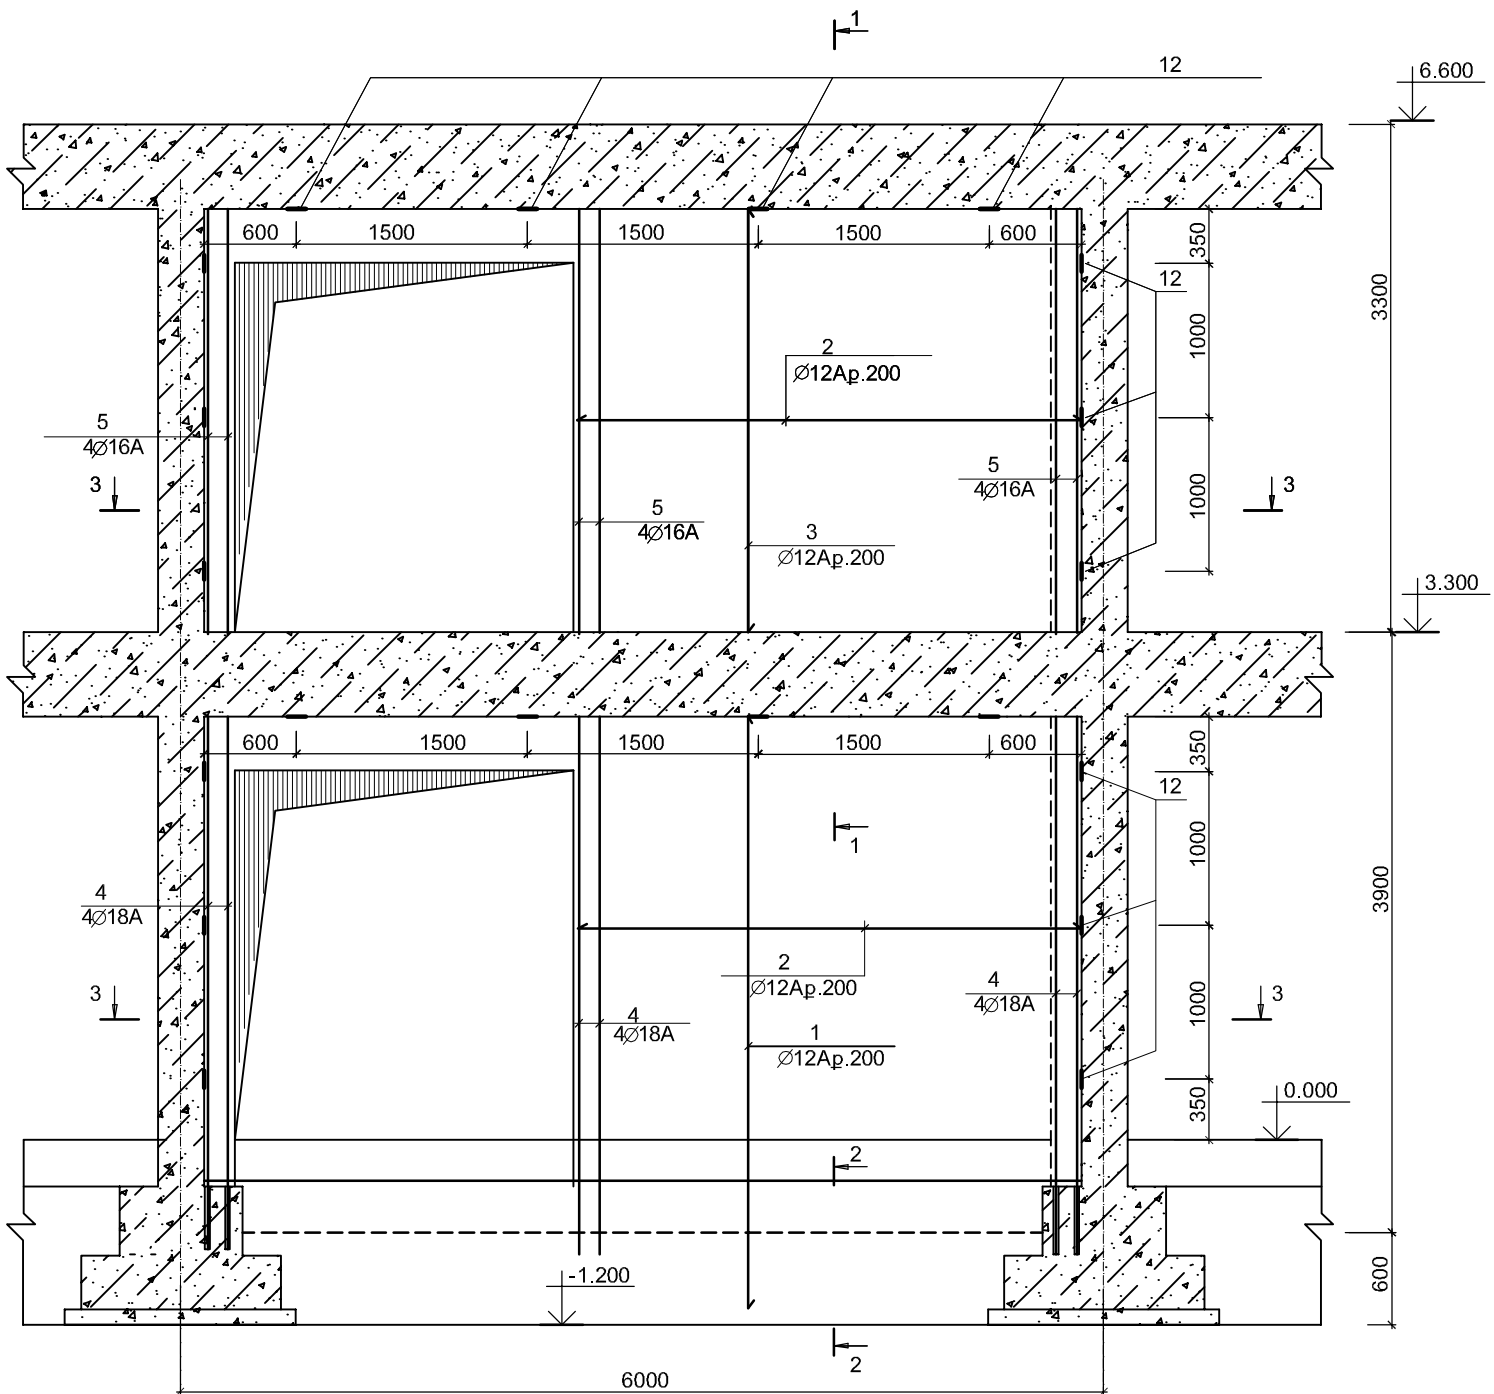


3 - 3

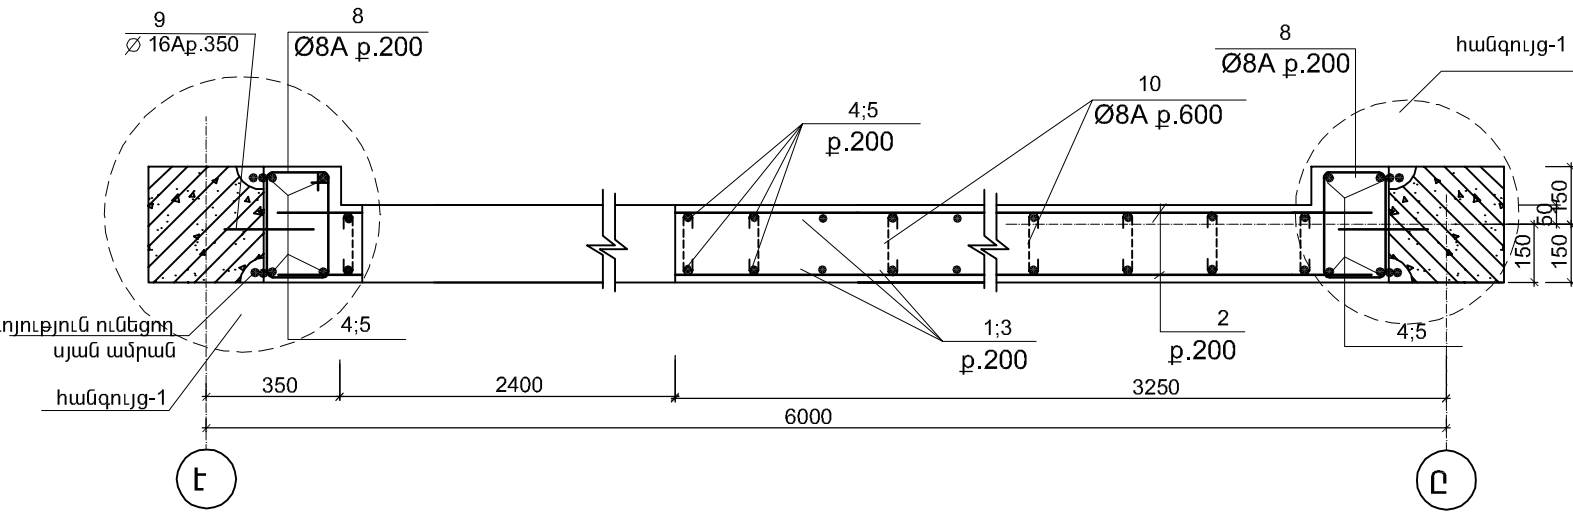

1 - 1

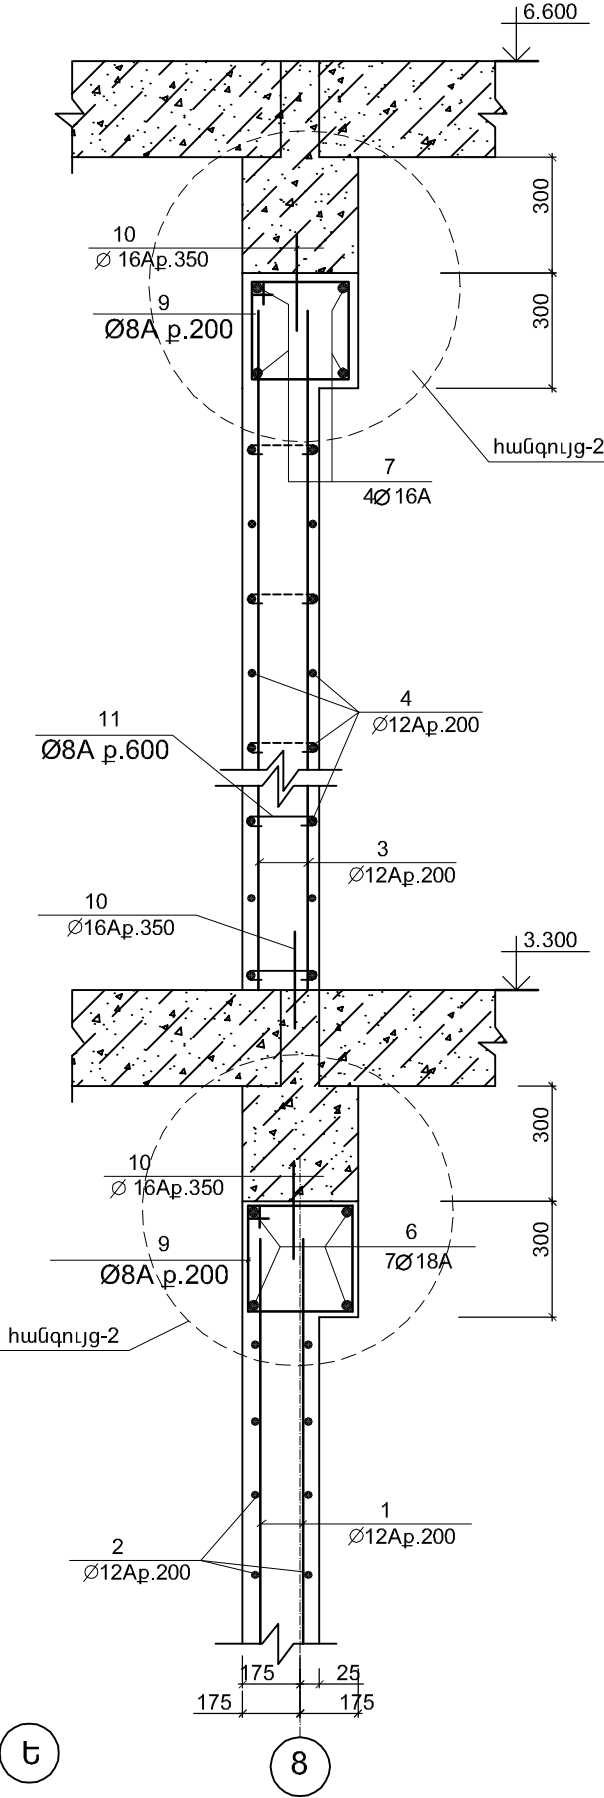


2 - 2

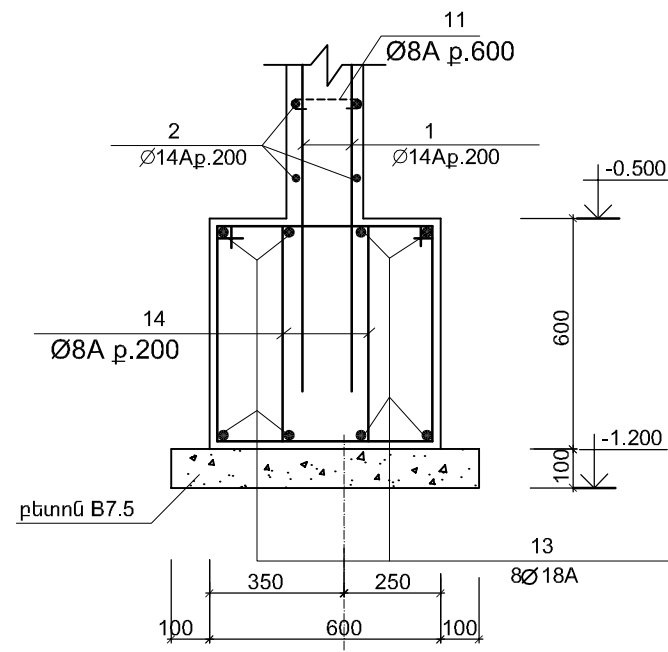

8

ՄԱՆՐԱՄԱՍՆԵՐԻ ՏԵՂԵԿԱԳԻՐ

ԴԻՐՔ	ՈՒՐՎԱԳԻԾ
8	
9	
12	
14	

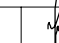Տնօրեն	Հ.Վարդանյան		Պատվիրատու՝ ՀՀ քաղաքաշինության նախարարություն				ՄԱԿՆԻՇ-ԵԿ	
ՆԳՑ	Հ.Վարդանյան		Թափում գյուղի միջնակարգ դպրոցի շենքի վերանորոգման նախագիծ /լրամշակում/, ՀՀ Արմավիրի մարզ, գյուղ Փարաքար-Թափում, միջնակարգ դպրոցի շենք		ՓՈՒԼ	ԹԵՐԹ	ԹԵՐԹԵՐ	
Կոմստր.	Ռ.Զբյալան				Ա Ն	18	35	
					ԴԻԱՖՐԱԳՍԱ ԴՖ - 6, ՀԱՏՈՒՅԹՆԵՐ		«ՎԱ-ՄԱՅՆԴ» ՍՊԸ Լիցենզիա 15731	

6;7

գոյություն ունեցող
հեծանի ամրան

150



12
Ø22A:L=120

1500



1500

9
Ø8A p.200


ՆՇԱՆԱԿ. ԴԻՐՔԸ	Ն Շ Ա Ն Ա Կ ՈՒ Մ Ը	Ա Ն Վ Ա Ն ՈՒ Մ Ը	ՔԱՆ. ՀԱՏ	ՄԻԱՎ. ՔԱՇՈՐ ԿԳ	ԸՆԴՀ. ՔԱՇՈՐ ԿԳ
	<u>ԴԻԱՖՐԱԳՄԱ ԴՖ - 6(1ՀԱՏ)</u>				
1	СТО АСЧМ 7 - 93	Ø 12A500C; =4200	40	3.8	152.0
2	—— ——	Ø 12A500C; L=3100	60	2.8	168.0
3	—— ——	Ø 12A500C; L=2650	40	2.4	96.0
4	—— ——	Ø 18A500C; L=3850	12	7.7	92.4
5	—— ——	Ø 16A500C; L=2650	12	4.2	50.4
6	—— ——	Ø 18A500C; L=5650	4	11.3	45.2
7	—— ——	Ø 16A500C; L=5650	4	9.1	36.4
8	—— ——	Ø 8AC; L=1000	58	0.4	23.2
9	—— ——	Ø 8AC; L=1300	56	0.52	29.1
10	—— ——	Ø 16A500C; L=250	92	0.4	36.8
11	—— ——	Ø 22A500C; L=120	42	0.36	15.2
12	—— ——	Ø 8AC; L=285	56	0.12	6.7
13	—— ——	Ø 16A500C; L=5500	8	8.8	70.4
14	—— ——	Ø 8AC; L=2000	56	0.8	44.8
	—— ——	ԲԵՏՈՆ B20 Ս ³	7.6		

Տնօրեն	Հ.Վարդանյան	 	Պատվիրատու՝ ՀՀ քաղաքաշինության նախարարություն			ՄԱՎՆԻՇ-ԵԿ	
ԼԳՃ	Հ.Վարդանյան		Թափրով գյուղի միջնակարգ դպրոցի շենքի վերանորոգման նախագիծ /լրամշակում/, ՀՀ, Արմավիրի մարզ, գյուղ Փարաքար-Թափրով, միջնակարգ դպրոցի շենք	ՓՈՒԼ	ԹԵՐԹ	ԹԵՐԹԵՐ	
Կոնստր.	Ռ. Զքյան			Ա Ն	19	35	
				ԴԻՆԻՐԱԳԱՍ ԴՅ - 6, ՀԱՆԳՈՒՅՑՆԵՐ, ՄԱՍՆԱԳԻՐ		«ՎԱ-ՄԱՅՆԴ» ՍՊԸ Լիցենզիա 15731	


ԴԻԱՖՐԱԳՍԱ ԴՖ - 7

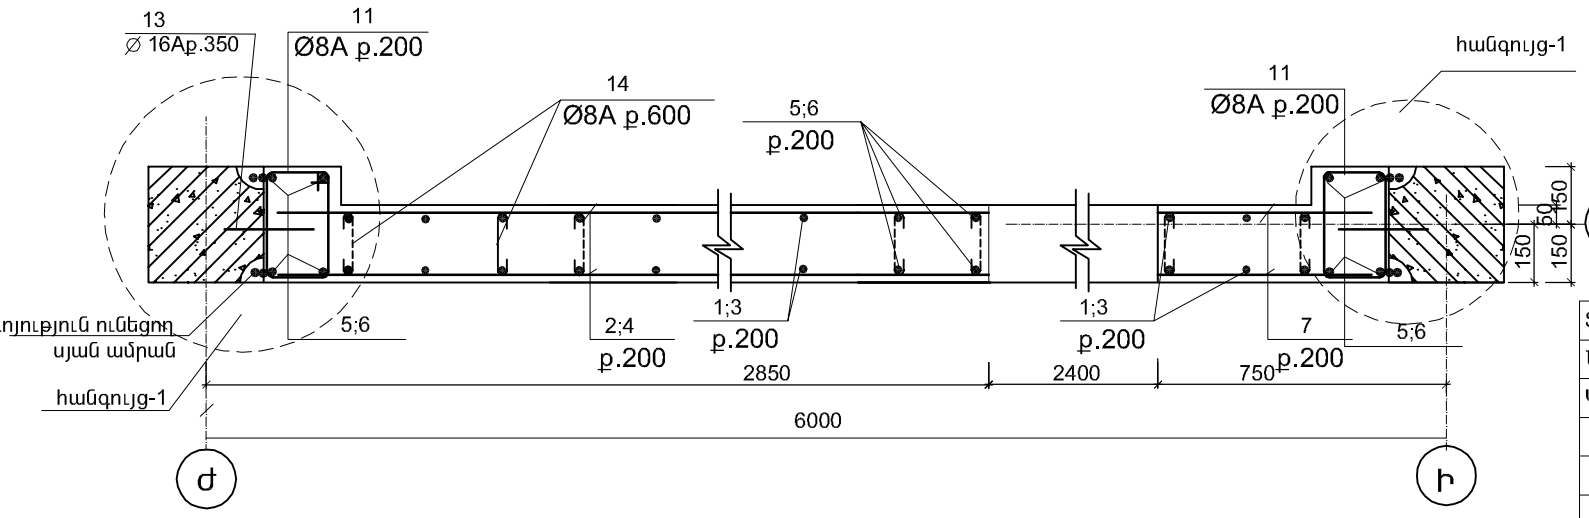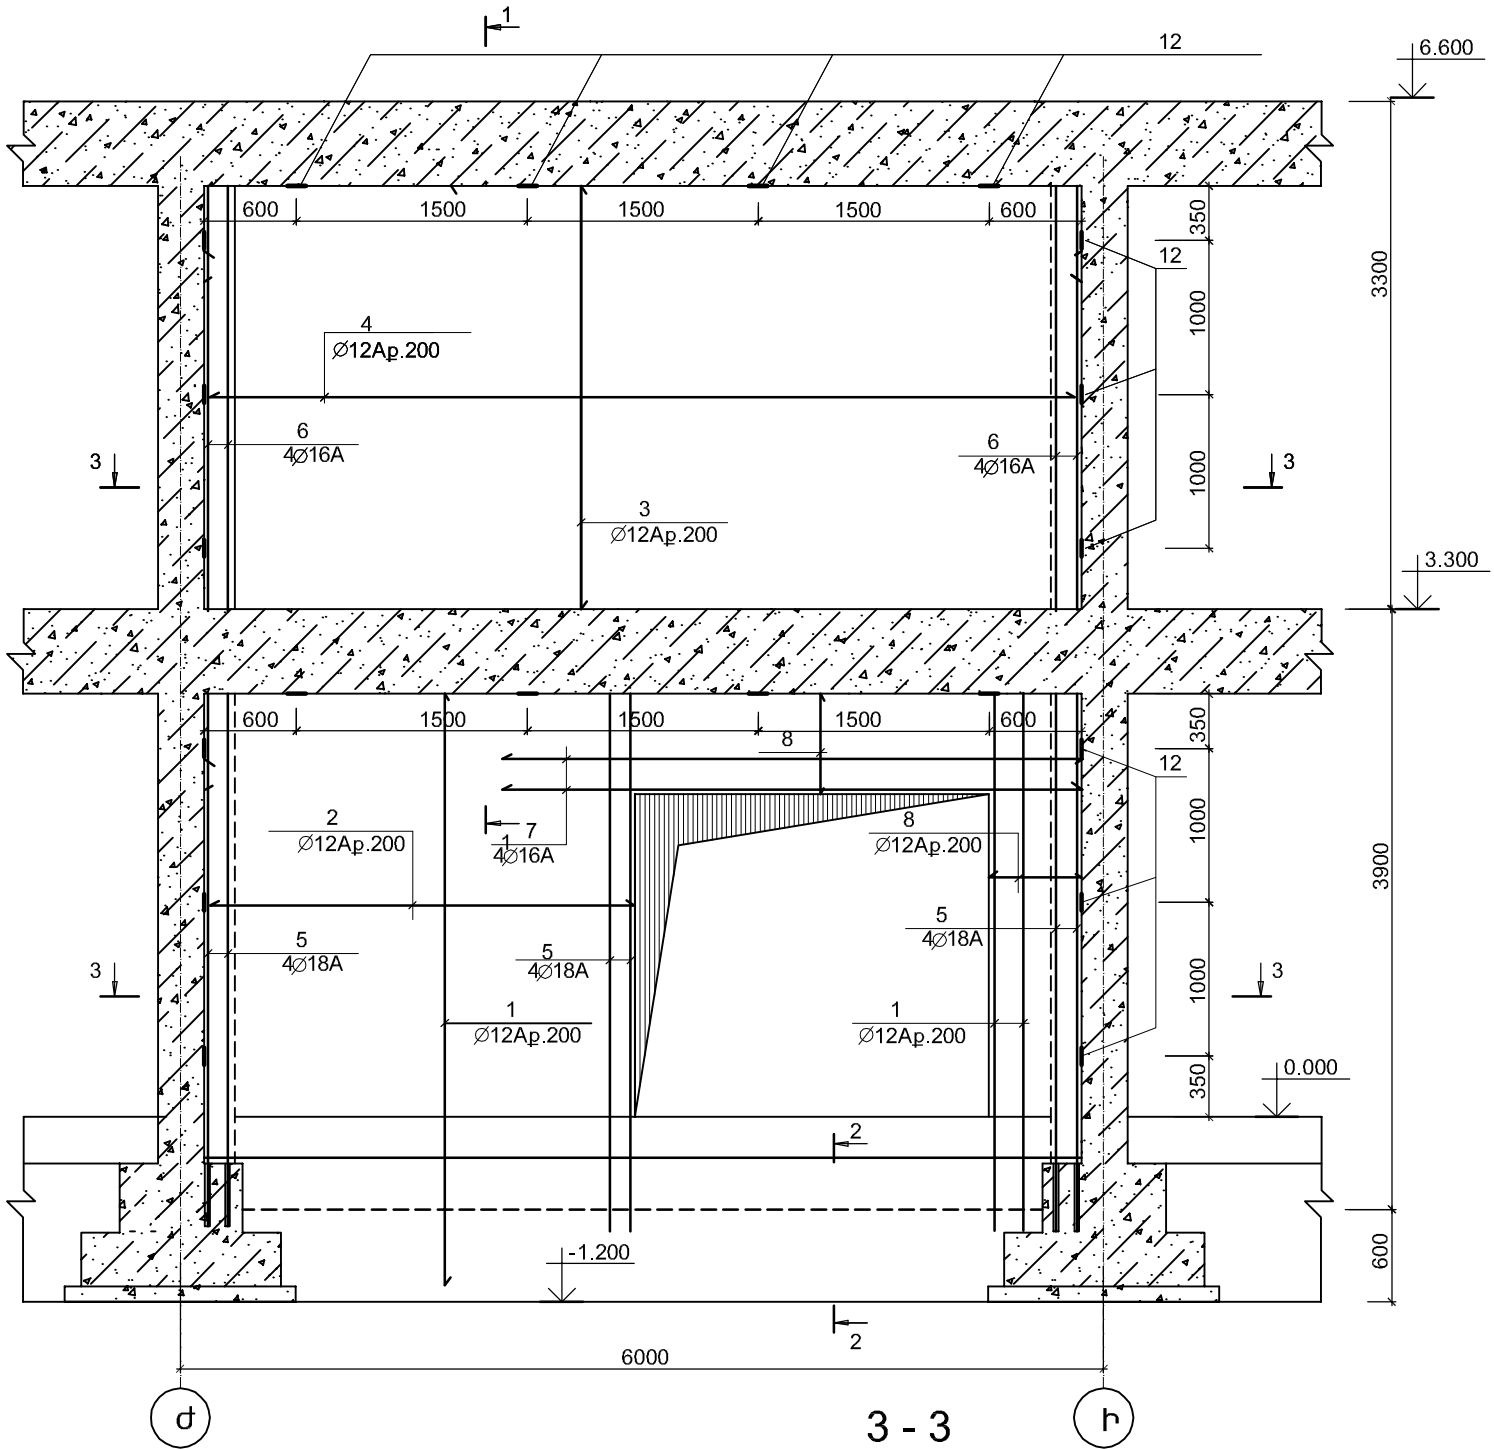

1 - 1

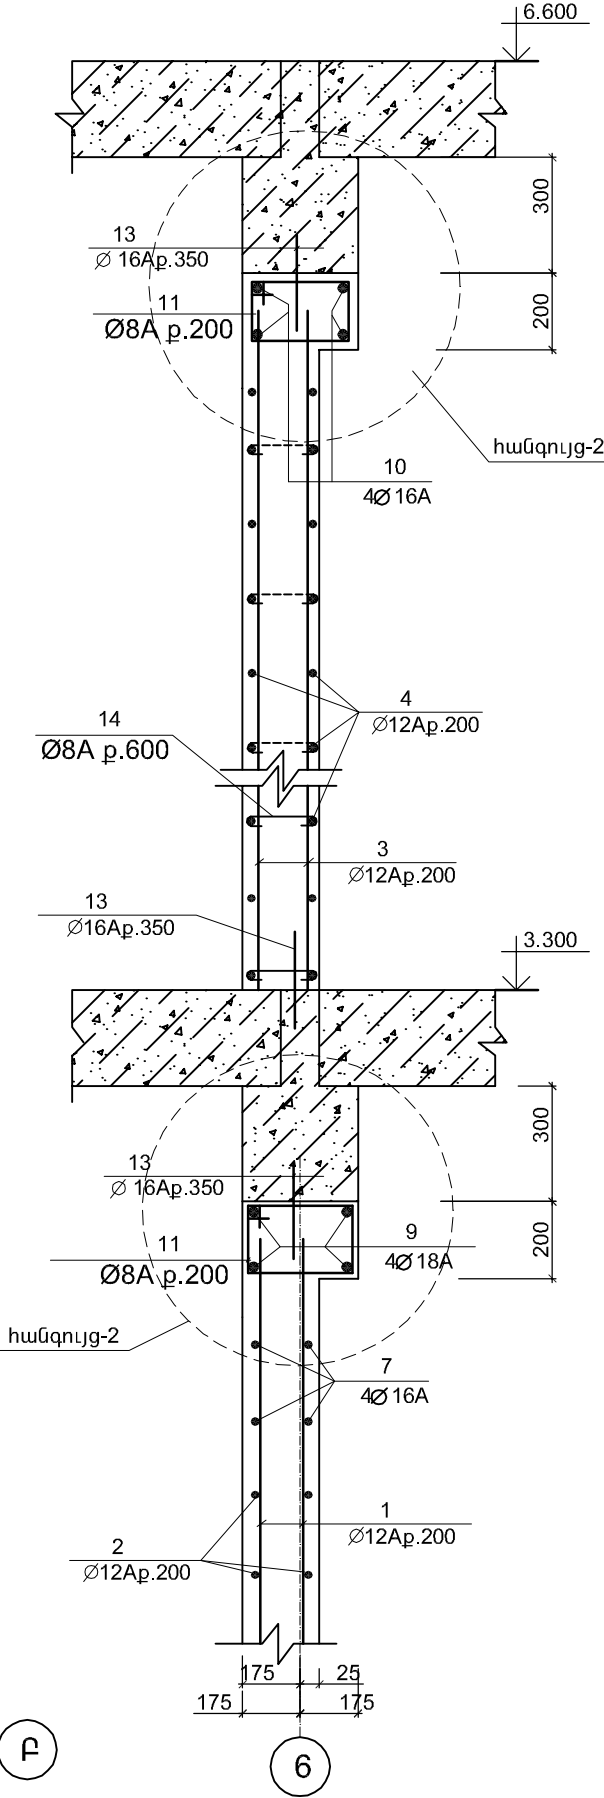

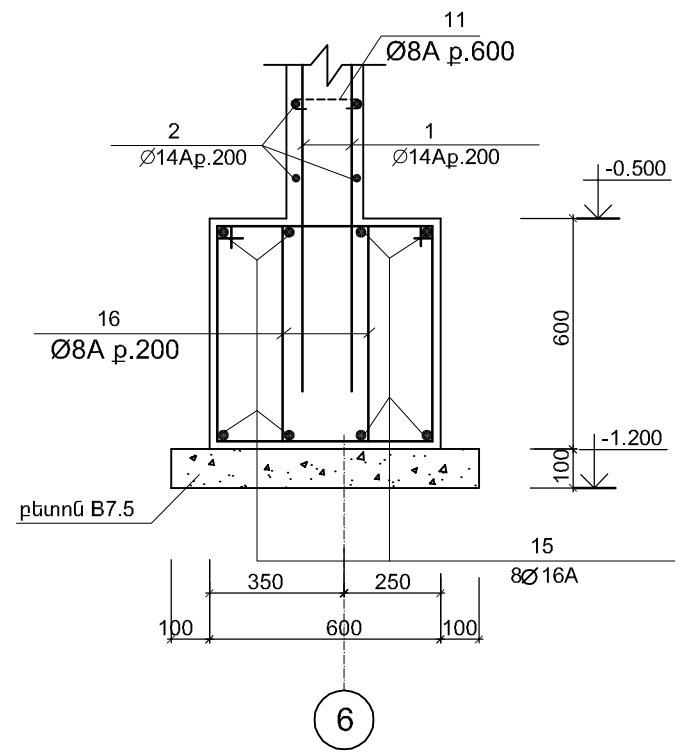

2 - 2




ՄԱՆՐԱՄԱՍՆԵՐԻ ՏԵԴԵԿԱԳԻՐ


ԴԻՐՔ	ՈՒՐՎԱԳԻԾ
11	
14	
16	

Տնօրեն	Հ.Վարդանյան		Պատվիրատու՝ ՀՀ քաղաքաշինության նախարարություն				ՄԱԿՆԻՇ-ԵԿ	
ՆԳՑ	Հ.Վարդանյան		Թափում գյուղի միջնակարգ դպրոցի շենքի վերանորոգման նախագիծ /լրամշակում/, ՀՀ,Արմավիրի մարզ, գյուղ Փարաքար-Թափում, միջնակարգ դպրոցի շենք	ՓՈՒԼ	ԹԵՐԹ	ԹԵՐԹԵՐ		
Կոմստր.	Ռ.Զբյւյան			Ա Ն	20	35		
			ԴԻԱՖՐԱԳՍԱ ԴՖ - 7, ՀԱՏՈՒՅՑՆԵՐ	«ՎԱ-ՄԱՅՆԴ» ՍՊԸ Լիցենզիա 15731				


ՀԱՆԳՈՒՅՑ - 1

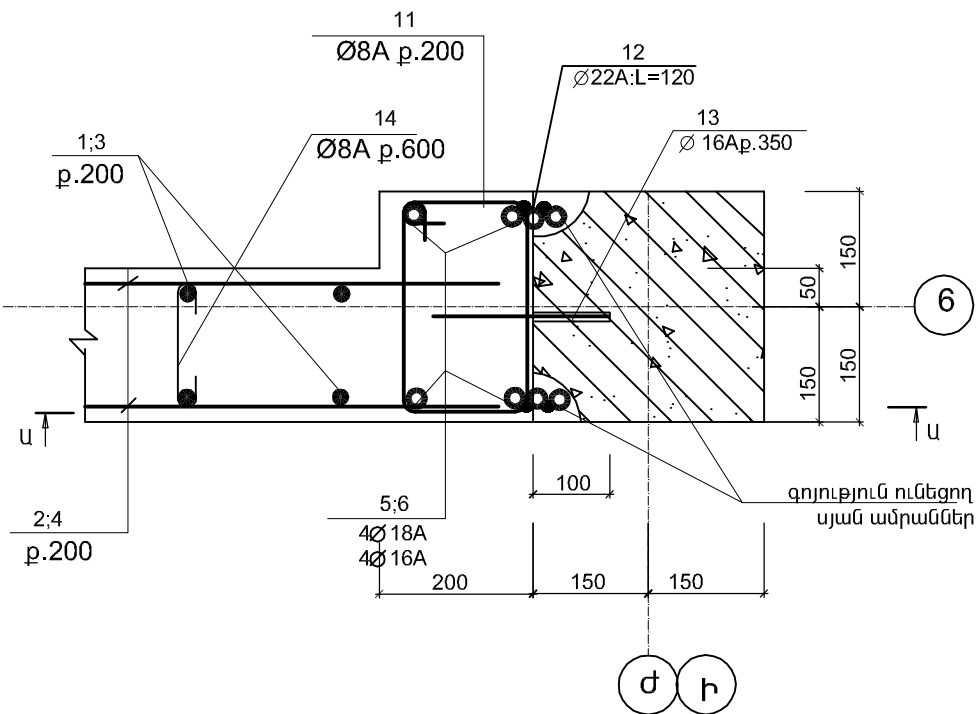


U - U

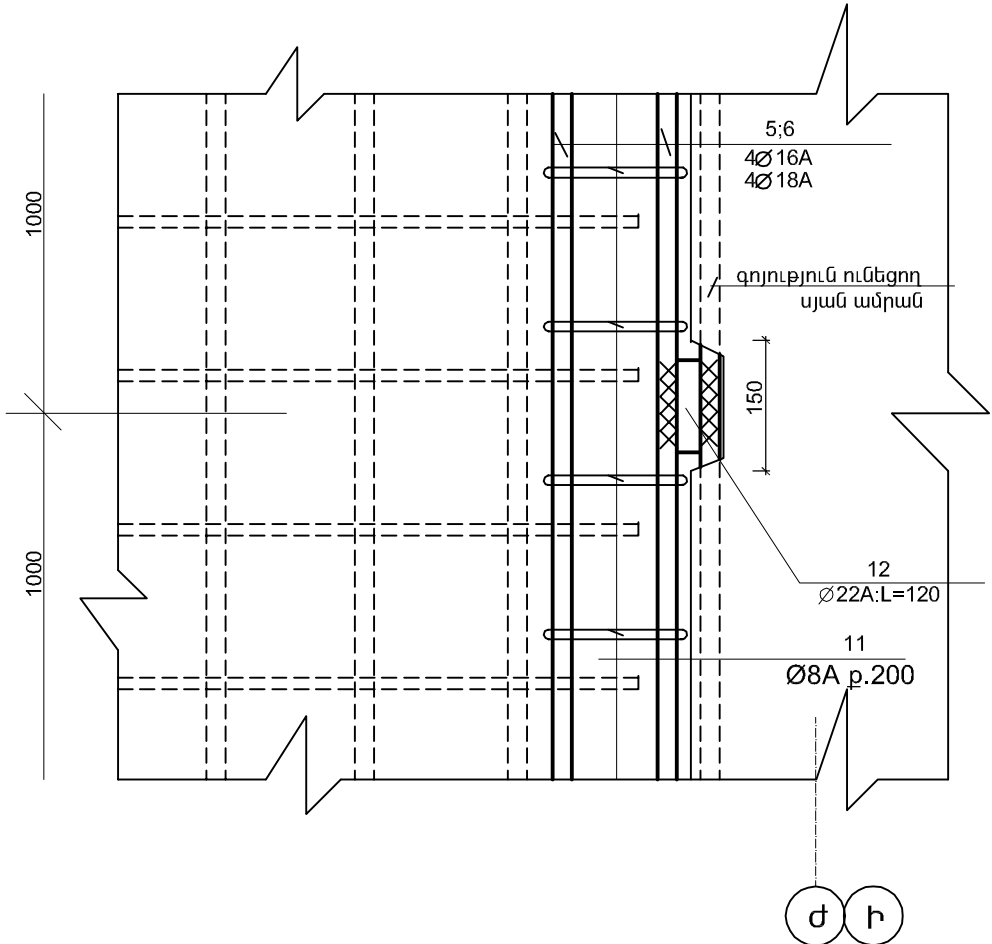

ՀԱՆԳՈՒՅՑ - 2

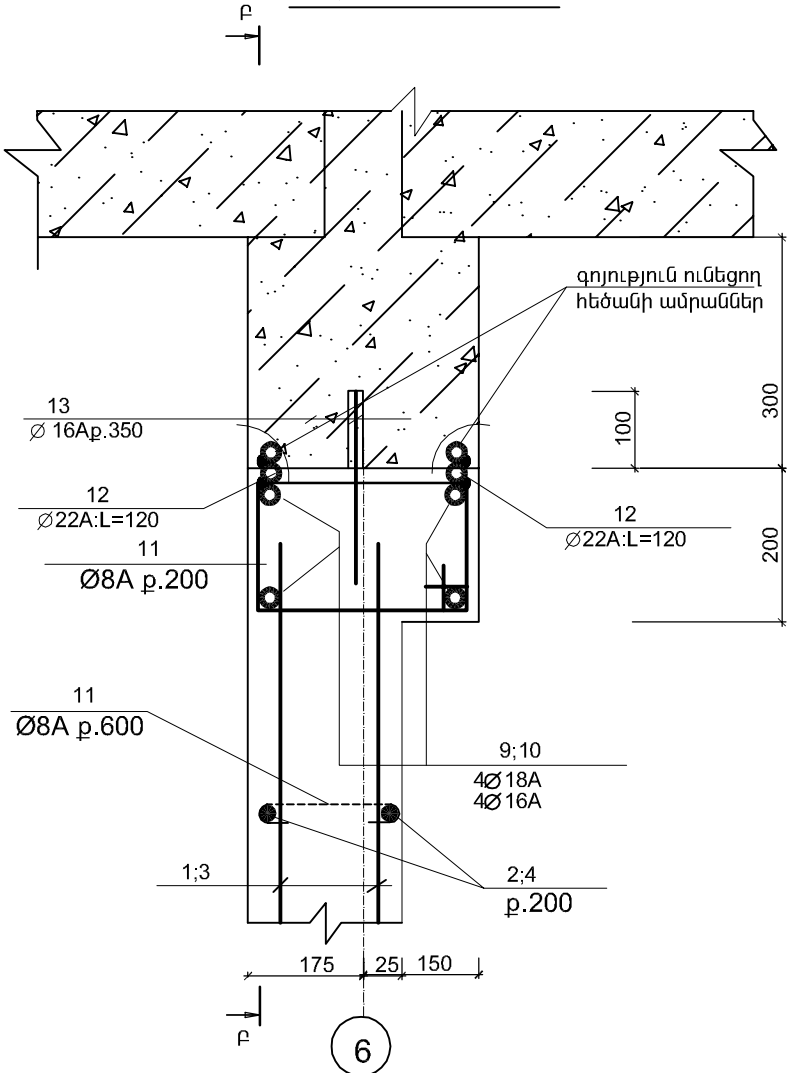

P - P

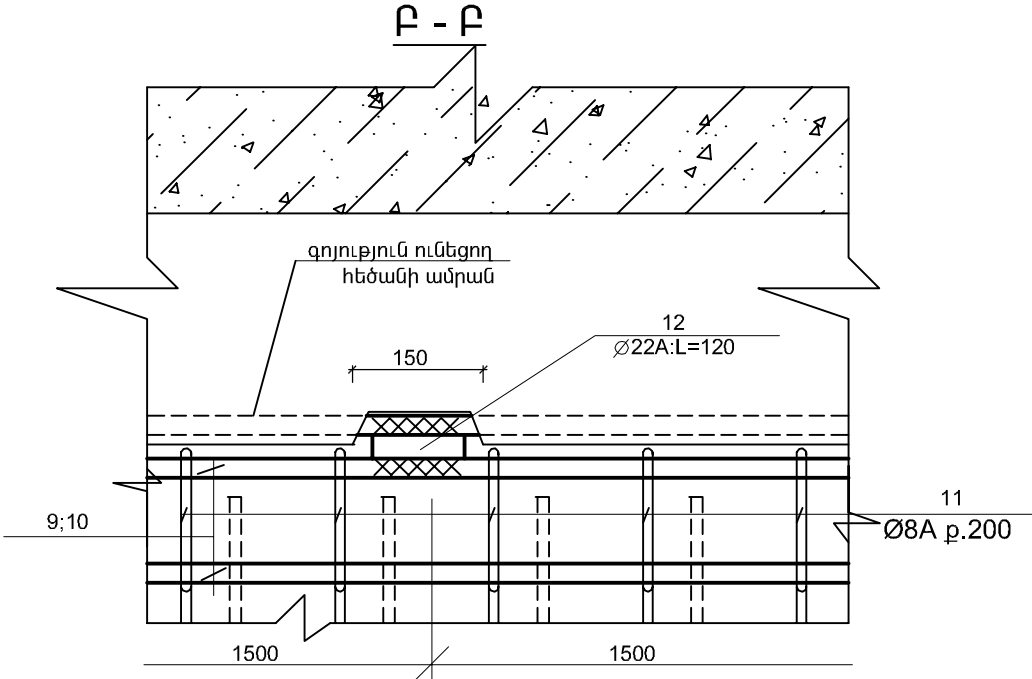


ՄԱՍՏԱԳԻՐ


ՆՇԱՆԱԿ. ԴԻՐՔԸ	Ն Շ Ա Ն Ա Կ ՈՒ Մ Ը	Ա Ն Վ Ա Ն ՈՒ Մ Ը	ՔԱՆ. ՀԱՏ	ՄԻԱՎ. ՔԱՇԸ ԿԳ	ԸՆԴՀ. ՔԱՇԸ ԿԳ
ԴԻԱՖՐԱԳՍԱ ԴՖ - 7(ՀԱՏ)					
1	СТО АСНМ 7 - 93	Ø 12A500C; =4200	28	3.8	106.4
2	— —	Ø 12A500C; L=2800	36	2.5	90.0
3	— —	Ø 12A500C; L=2650	54	2.4	129.6
4	— —	Ø 12A500C; L=5650	24	5.1	122.4
5	— —	Ø 18A500C; L=3850	12	7.7	92.4
6	— —	Ø 16A500C; L=2650	12	4.2	50.4
7	— —	Ø 16A500C; L=3800	4	6.1	24.4
8	— —	Ø 12A500C; L=550	46	0.5	23.0
9	— —	Ø 18A500C; L=5650	4	11.3	45.2
10	— —	Ø 16A500C; L=5650	4	9.1	36.4
11	— —	Ø 8AC; L=1100	110	0.44	48.4
12	— —	Ø 22A500C; L=120	42	0.36	15.1
13	— —	Ø 16A500C; L=250	92	0.4	36.8
14	— —	Ø 8AC; L=285	94	0.12	11.3
15	— —	Ø 16A500C; L=5500	8	8.8	70.4
16	— —	Ø 8AC; L=2000	56	0.8	44.8
ԲԵՏՈՆ B20 U ³			8.6		

Տնօրեն	Հ.Վարդանյան	Պատվիրատու՝ ՀՀ քաղաքաշինության նախարարություն			
ՆԳՃ	Հ.Վարդանյան	ՄԱԿՆԻՇ-ԵԿ			
Կոնստր.	Ռ.Զբյւյան	Թափրով գյուղի միջնակարգ դպրոցի շենքի վերանորոգման նախագիծ /լրամշակում/, ՀՀ,Արմավիրի մարզ, գյուղ Փարաքար-Թափրով, միջնակարգ դպրոցի շենք			
		ՓՈՒԼ			
		ԹԵՐԹ			
		Ա Ն			
		21			
		ԹԵՐԹԵՐ			
		35			
		«ՎԱ-ՄԱՅՆԴ» ՍՊԸ			
		Լիցենզիա 15731			


ԴԻԱՖՐԱԳՍԱ ԴՖ - 8

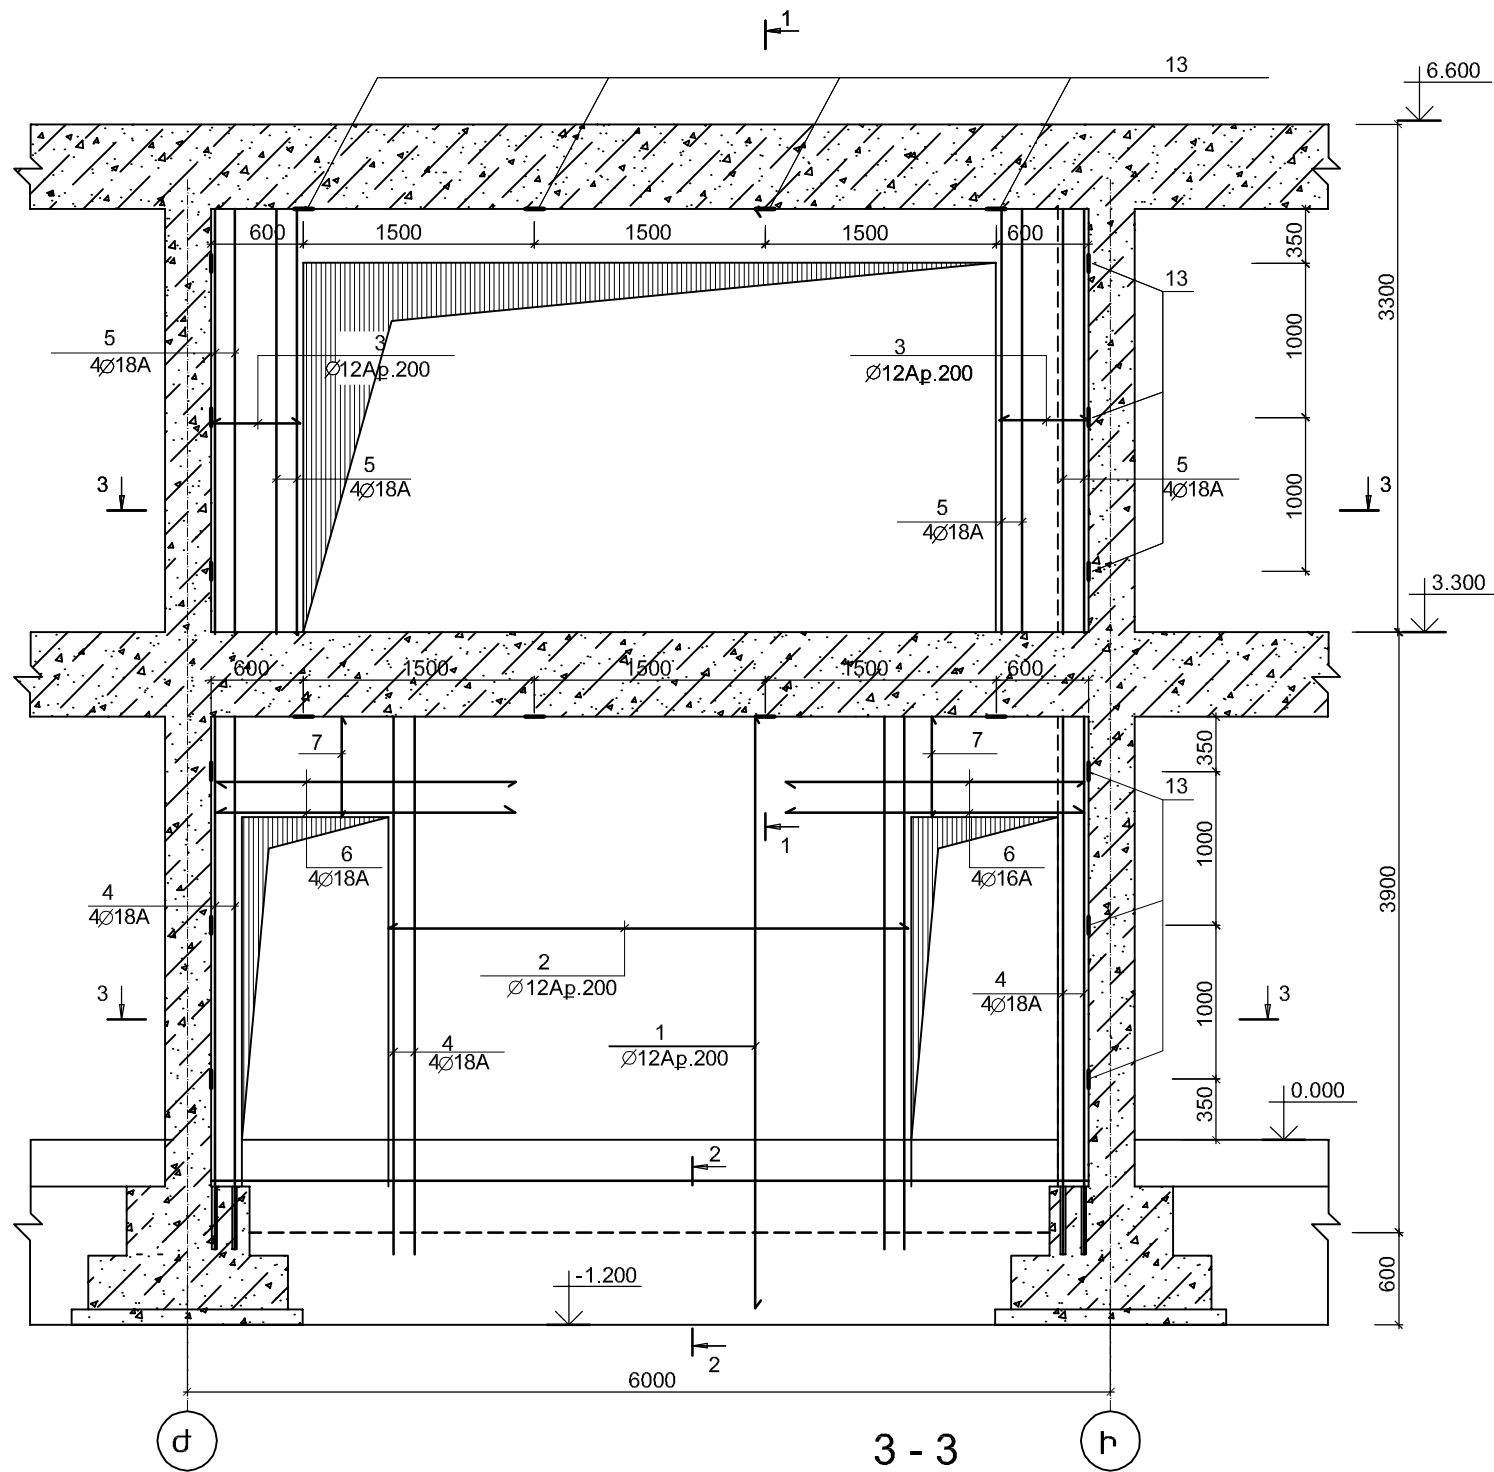


3 - 3

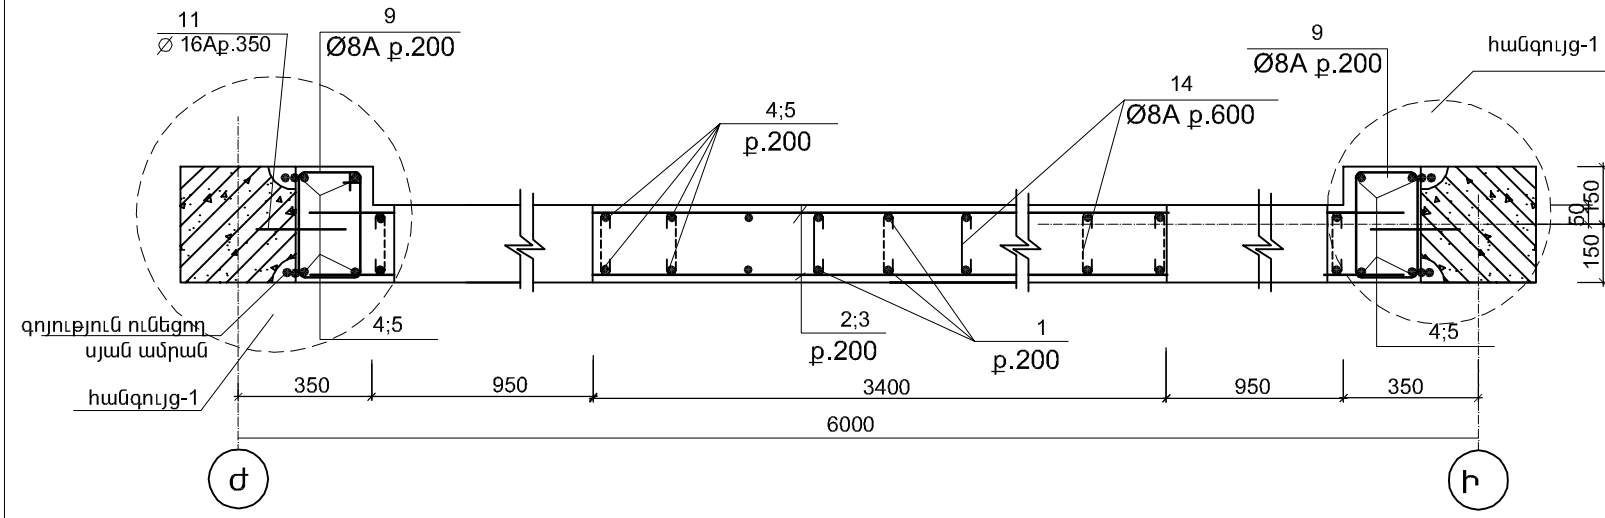

1 - 1

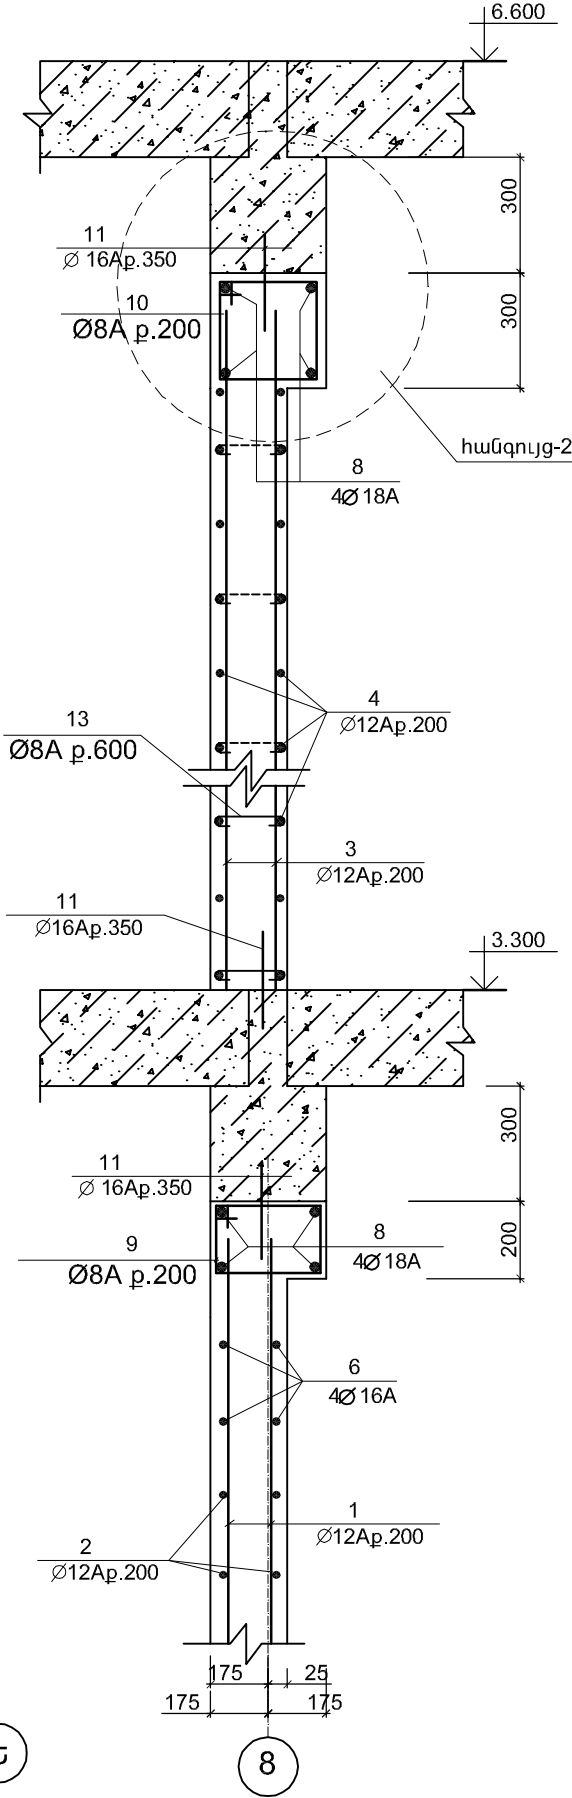


2 - 2

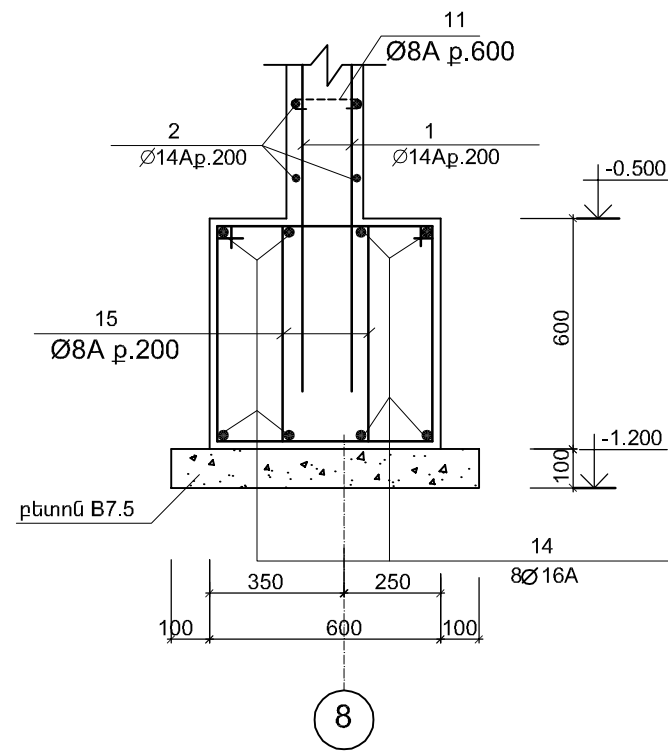


ՄԱՆՐԱՄԱՍՆԵՐԻ ՏԵԴԵԿԱԳԻՐ


ԴԻՐՔ	ՈՒՐՎԱԳԻԾ
9	
10	
13	
15	

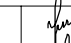Տնօրեն	Հ.Վարդանյան		Պատվիրատու՝ ՀՀ քաղաքաշինության նախարարություն				ՄԱԿՆԻՇ-ԵԿ	
ԼԳՑ	Հ.Վարդանյան		Թափում գյուղի միջնակարգ դպրոցի շենքի վերանորոգման նախագիծ /լրամշակում/, ՀՀ,Արմավիրի մարզ, գյուղ Փարաբար-Թափում, միջնակարգ դպրոցի շենք		ՓՈՒԼ	ԹԵՐԹ	ԹԵՐԹԵՐ	
Կոմստր.	Ռ.Զեյլան				Ա Ն	22	35	
					ԴԻԱՖՐԱԳՍԱ ԴՖ - 8, ՀԱՏՈՒՅՑՆԵՐ		«ՎԱ-ՄԱՅՆԴ» ՍՊԸ Լիցենզիա 15731	


ՀԱՆԳՈՒՅՑ - 1

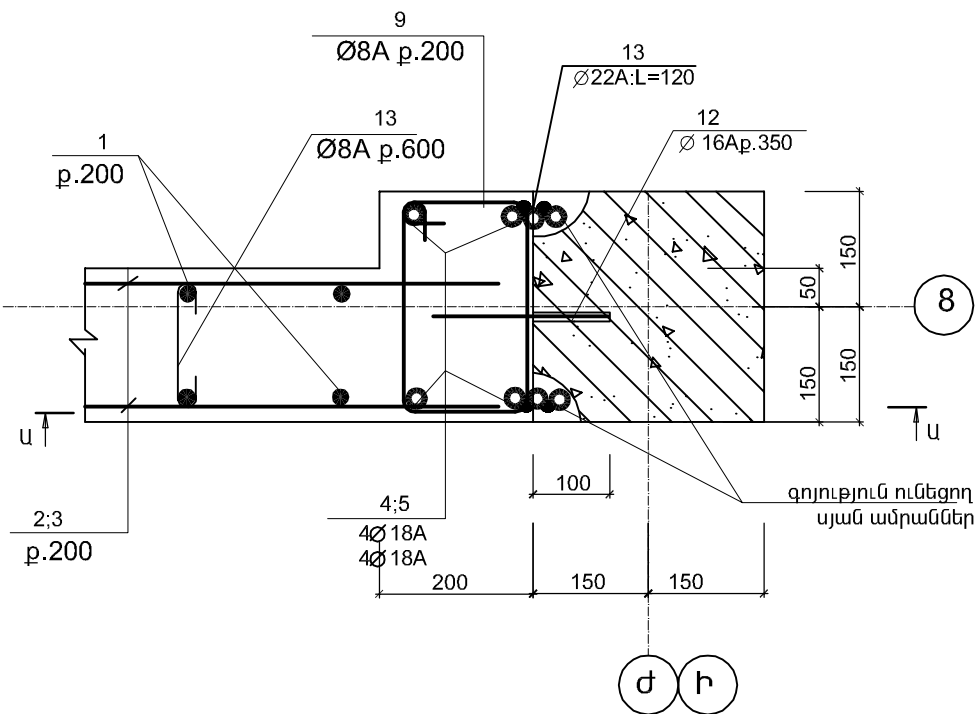


U - U

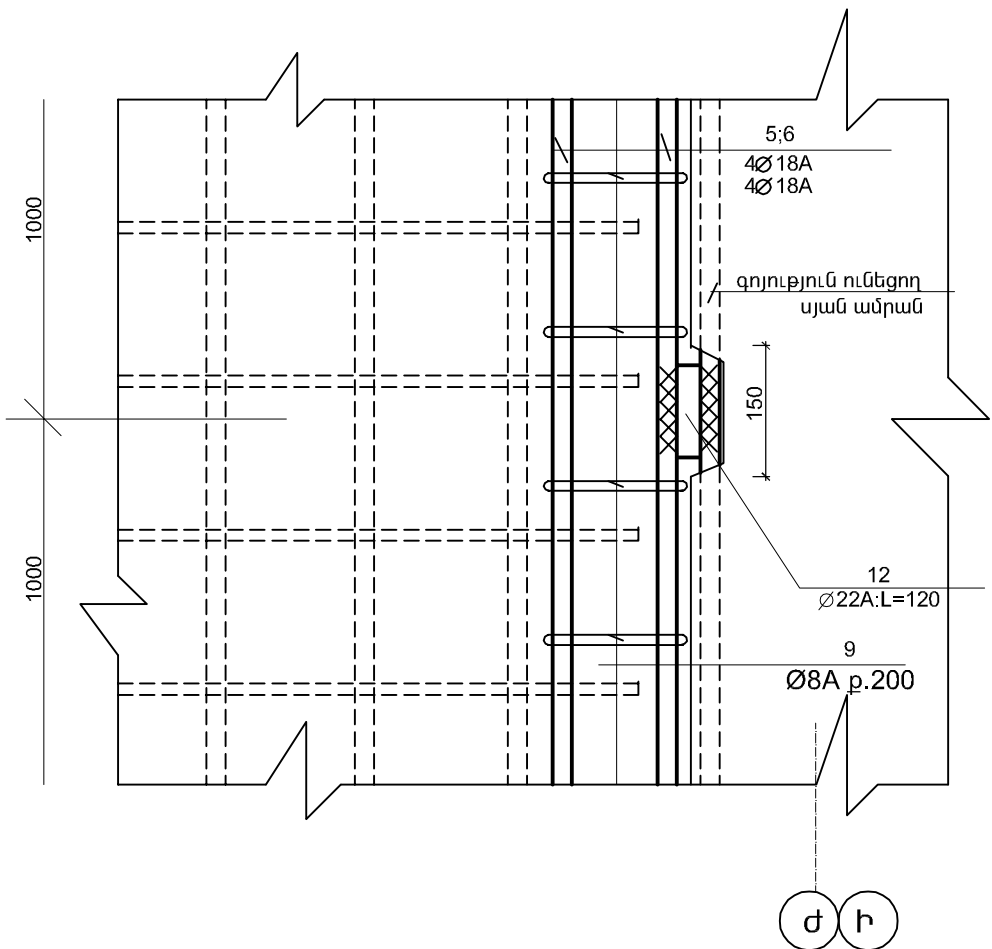

ՀԱՆԳՈՒՅՑ - 2

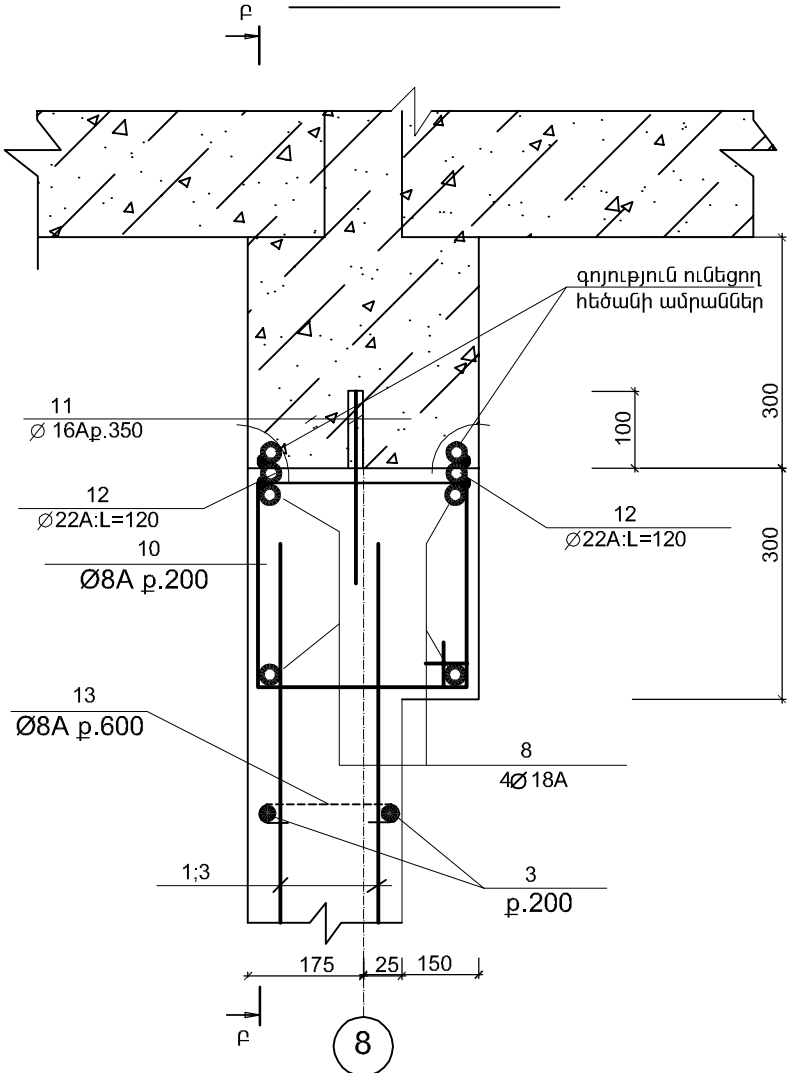

P - P

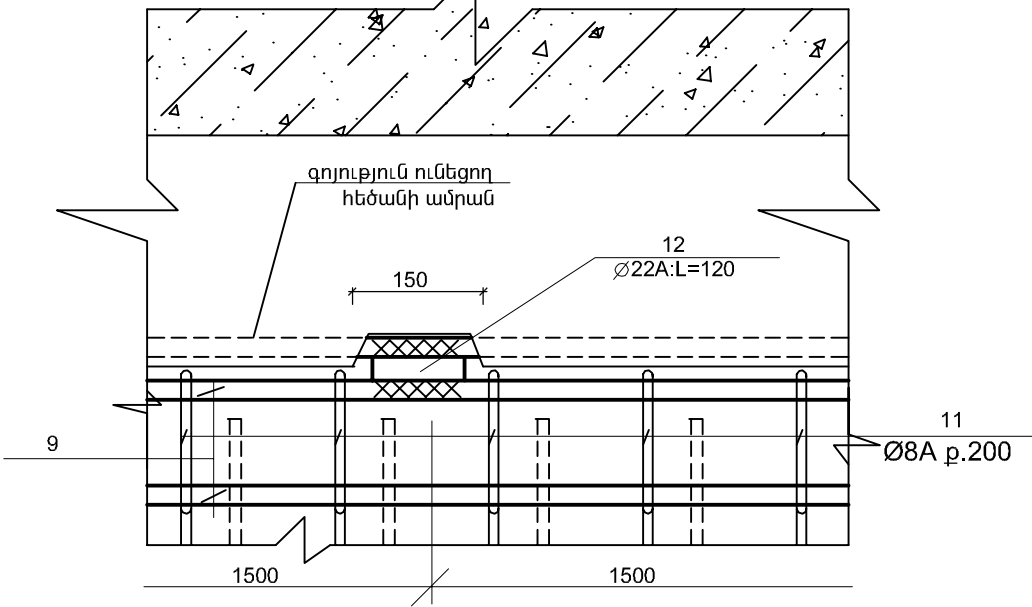


ՄԱՍՆԱԳԻՐ


ՆՇԱՆԱԿ. ԴԻՐՔԸ	Ն Շ Ա Ն Ա Կ ՈՒ Մ Ը	Ա Ն Վ Ա Ն ՈՒ Մ Ը	ՔԱՆ. ՀԱՏ	ՄԻԱՎ. ՔԱՇԸ ԿԳ	ԸՆԴՀ. ՔԱՇԸ ԿԳ
	ԴԻԱՖՐԱԳՍԱ ԴՖ - 8(1ՀԱՏ)				
1	СТО АСЧМ 7 - 93	Ø 12A500C; =4200	30	3.8	114.0
2	— —	Ø 12A500C; L=3350	36	3.1	111.6
3	— —	Ø 12A500C; L=550	54	0.5	27.0
4	— —	Ø 18A500C; L=3850	16	7.7	123.2
5	— —	Ø 18A500C; L=2650	16	5.3	84.8
6	— —	Ø 18A500C; L=2000	8	4.0	32.0
7	— —	Ø 12A500C; L=650	20	0.6	12.0
8	— —	Ø 18A500C; L=5650	8	11.3	90.4
9	— —	Ø 8AC; L=1100	80	0.44	35.2
10	— —	Ø 8AC; L=1300	30	0.52	15.6
11	— —	Ø 16A500C; L=250	92	0.4	36.8
12	— —	Ø 22A500C; L=120	42	0.36	15.2
13	— —	Ø 8AC; L=285	48	0.12	5.8
14	— —	Ø 16A500C; L=5500	8	8.8	70.4
15	— —	Ø 8AC; L=2000	56	0.8	44.8
		ԲԵՏՈՆ B20 U ³	6.7		

Տնօրեն	Հ.Վարդանյան		Պատվիրատու՝ ՀՀ քաղաքաշինության նախարարություն				ՄԱԿՆԻՇ-ԵԿ	
ՆԳՑ	Հ.Վարդանյան		Թափրով գյուղի միջնակարգ դպրոցի շենքի վերանորոգման նախագիծ /լրամշակում/, ՀՀ Արմավիրի մարզ, գյուղ Փարաքար-Թափրով, միջնակարգ դպրոցի շենք				ՓՈՒԼ	ԹԵՐԹ
Կոնստր.	Ռ.Զբչյան						Ա Ն	ԹԵՐԹԵՐ
			ԴԻԱՖՐԱԳՍԱ ԴՖ - 8, ՀԱՆԳՈՒՅՑՆԵՐ, ՄԱՍՆԱԳԻՐ				«ՎԱ-ՄԱՅՆԴ» ՍՊԸ	
							Լիցենզիա 15731	


3 - 3

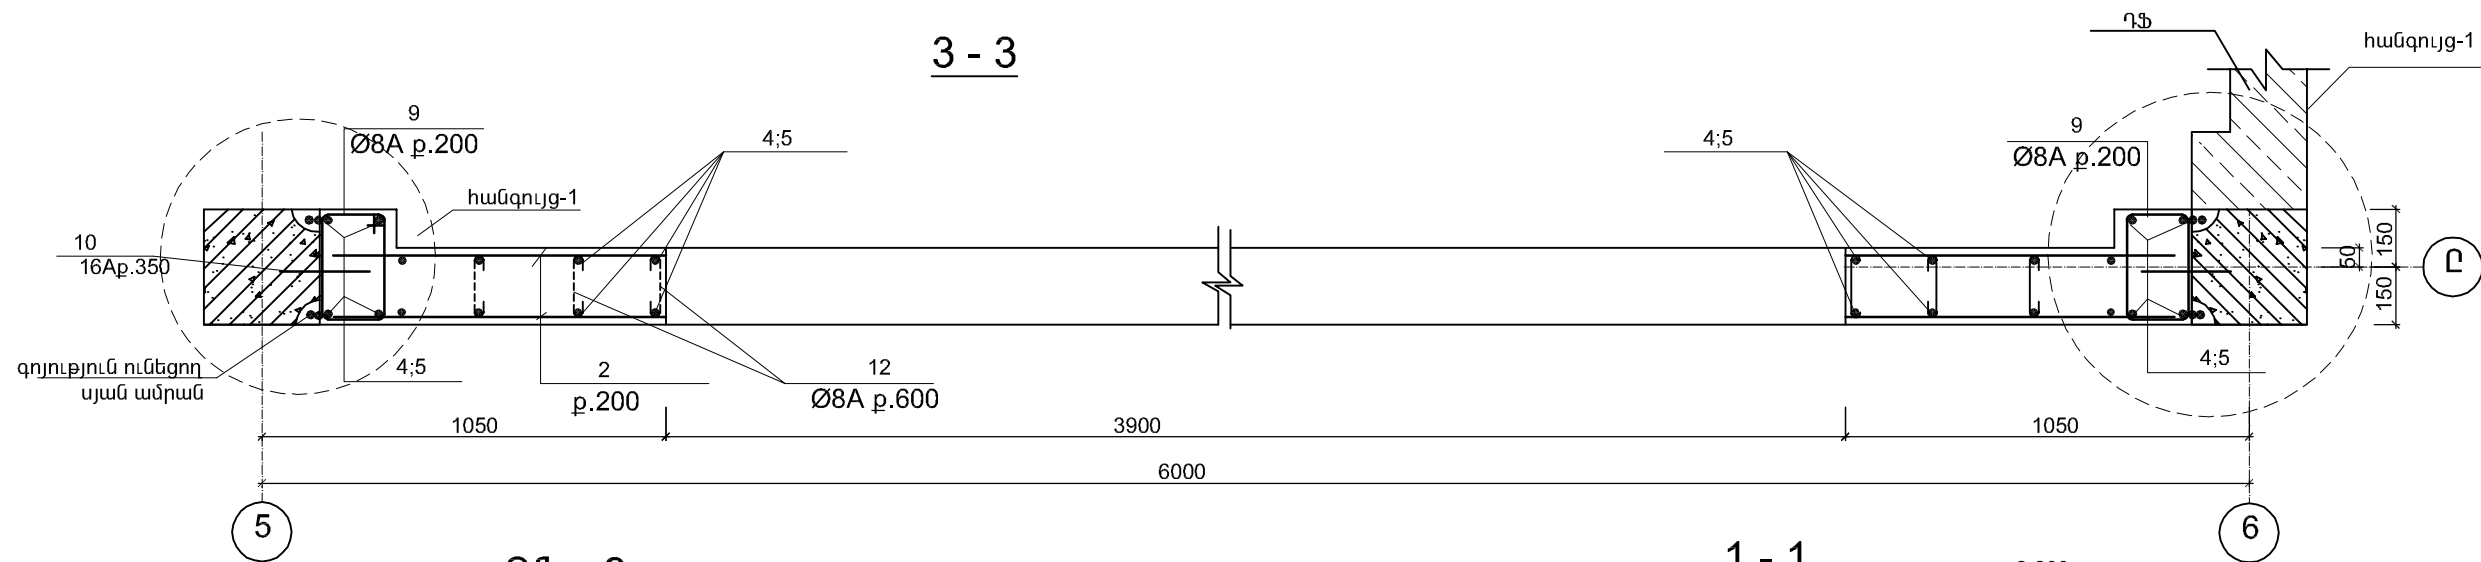


ԴՖ - 9

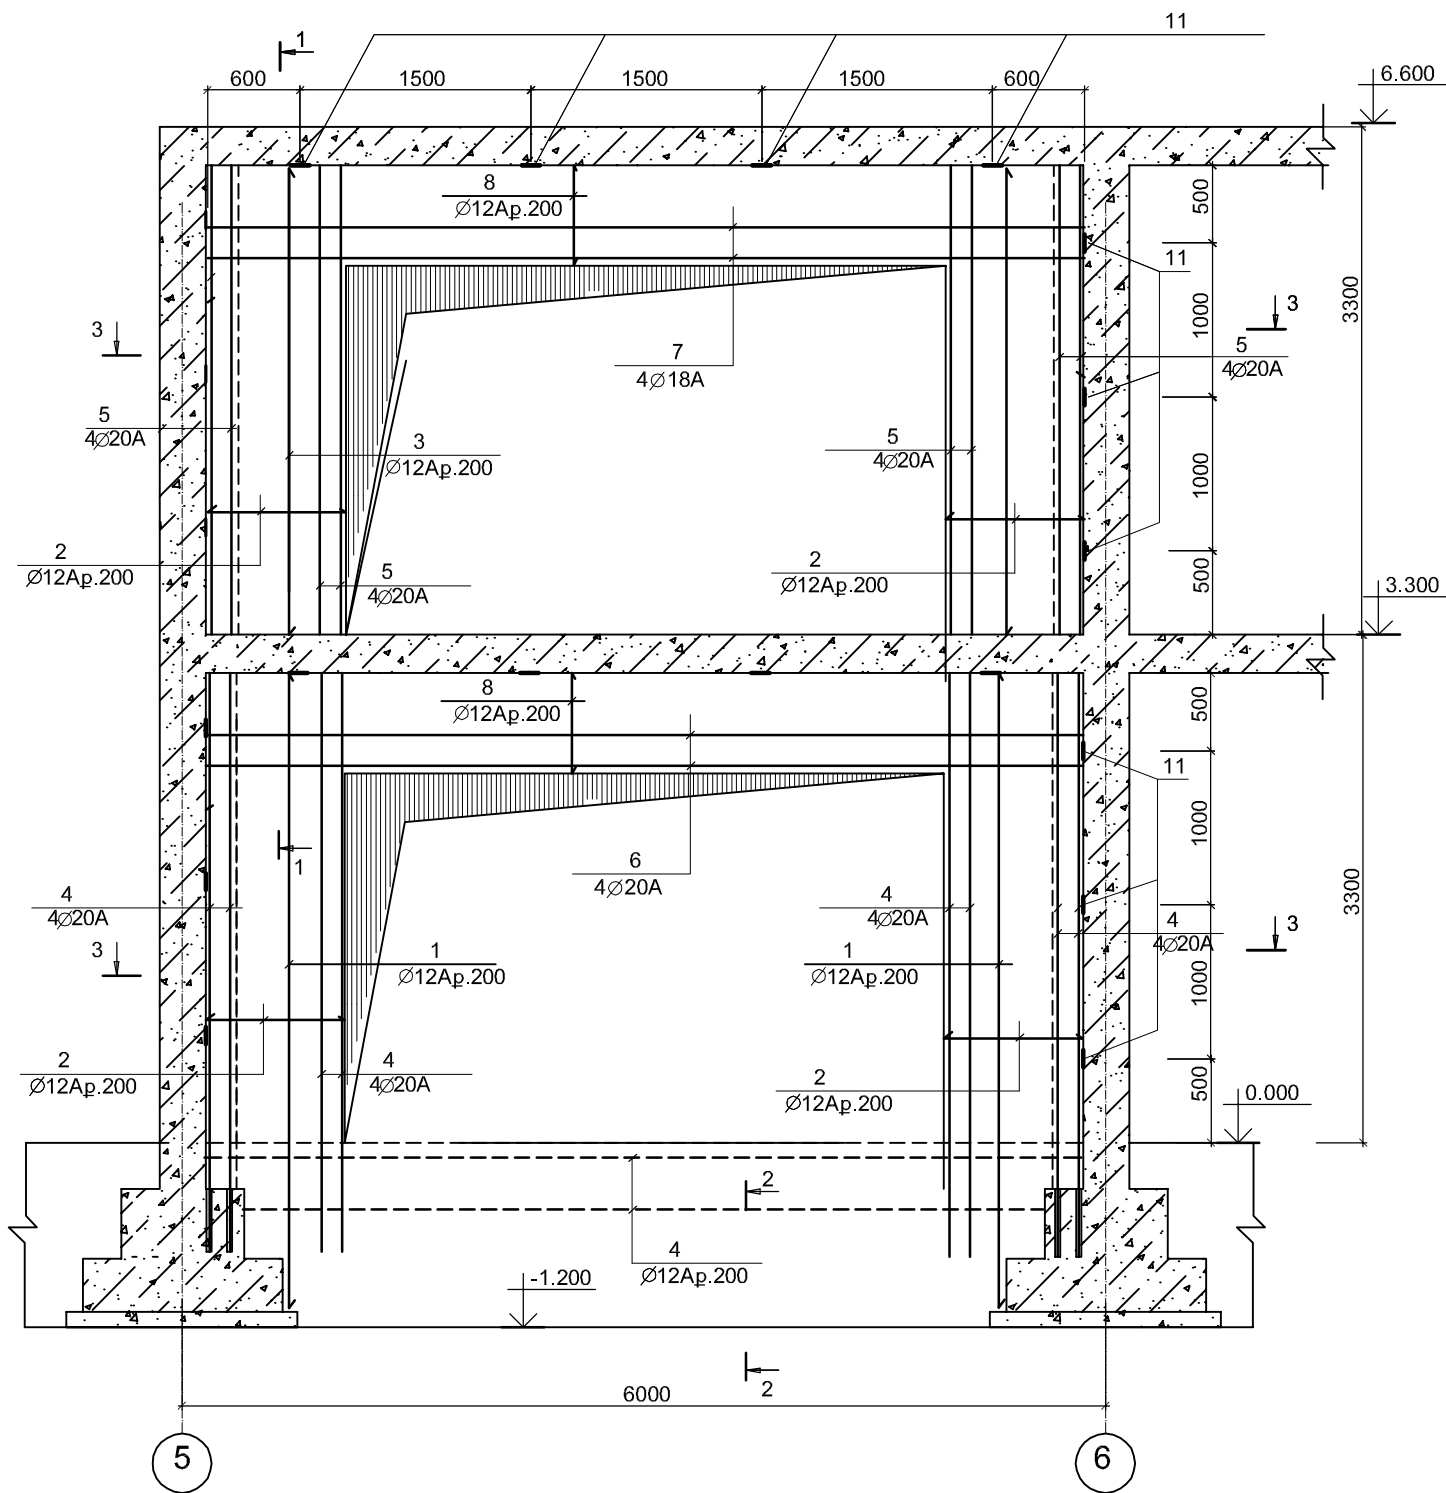

1 - 1

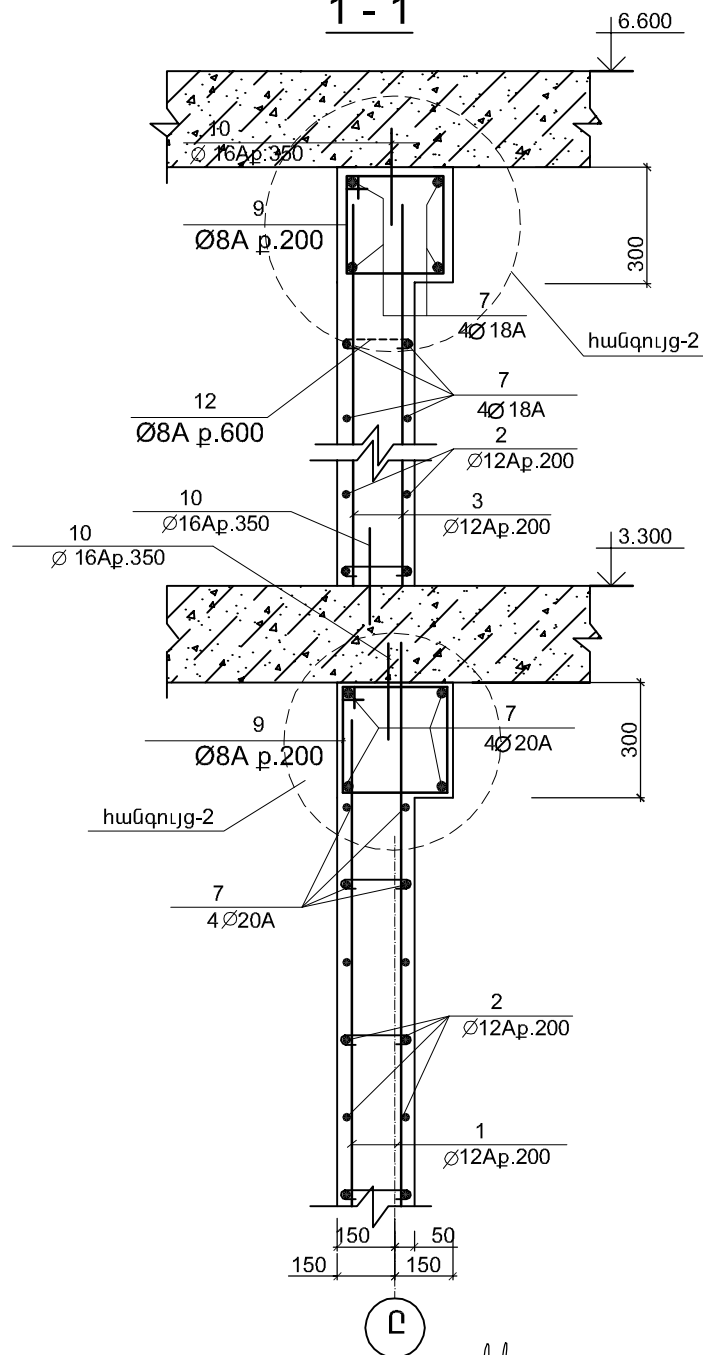


2 - 2

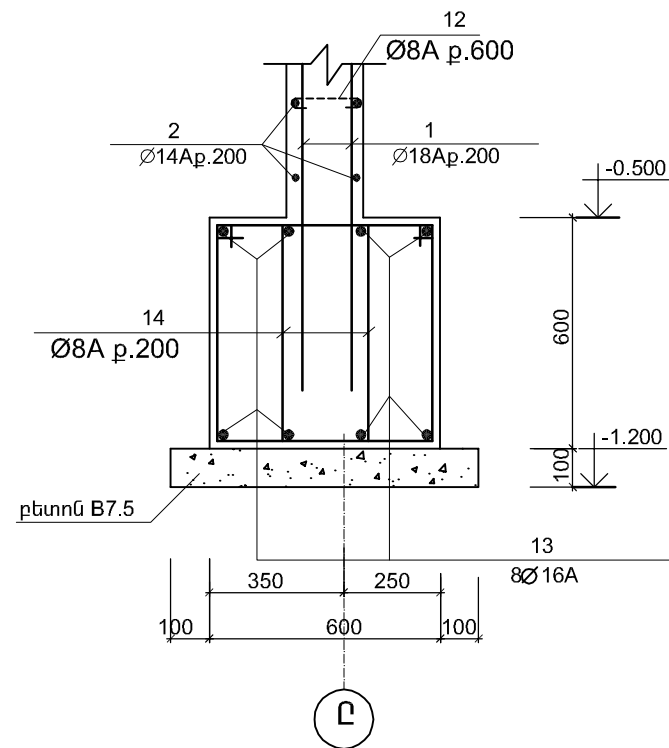


Տնօրեն	Հ.Վարդանյան		Պատվիրատու՝ ՀՀ քաղաքաշինության նախարարություն			
ՆԳՏ	Հ.Վարդանյան		Թափում գյուղի միջնակարգ դպրոցի շենքի վերանորոգման նախագիծ /լրամշակում/, ՀՀ Արմավիրի մարզ, գյուղ Փարաքար-Թափում, միջնակարգ դպրոցի շենք	ՓՈՒԼ	ԹԵՐԹ	ԹԵՐԹԵՐ
Կոմստր.	Ռ.Զբյւյան			Ա Ն	24	35
				«ՎԱ-ՄԱՅՆԴ» ՍՊԸ		
			ԴԻՆԱՐԱԳՍԱ ԴՖ - 9, ՀԱՏՈՒՅՑՆԵՐ	Լիցենզիա 15731		

ՀԱՆԳՈՒՅՑ - 1


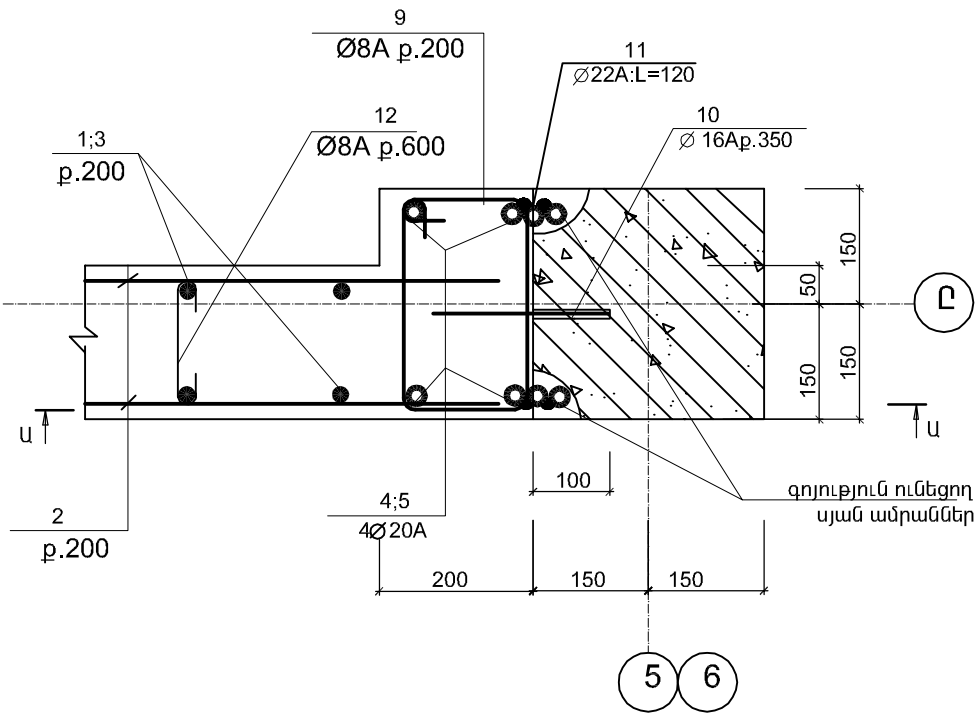


U - U

ՀԱՆԳՈՒՅՑ - 2

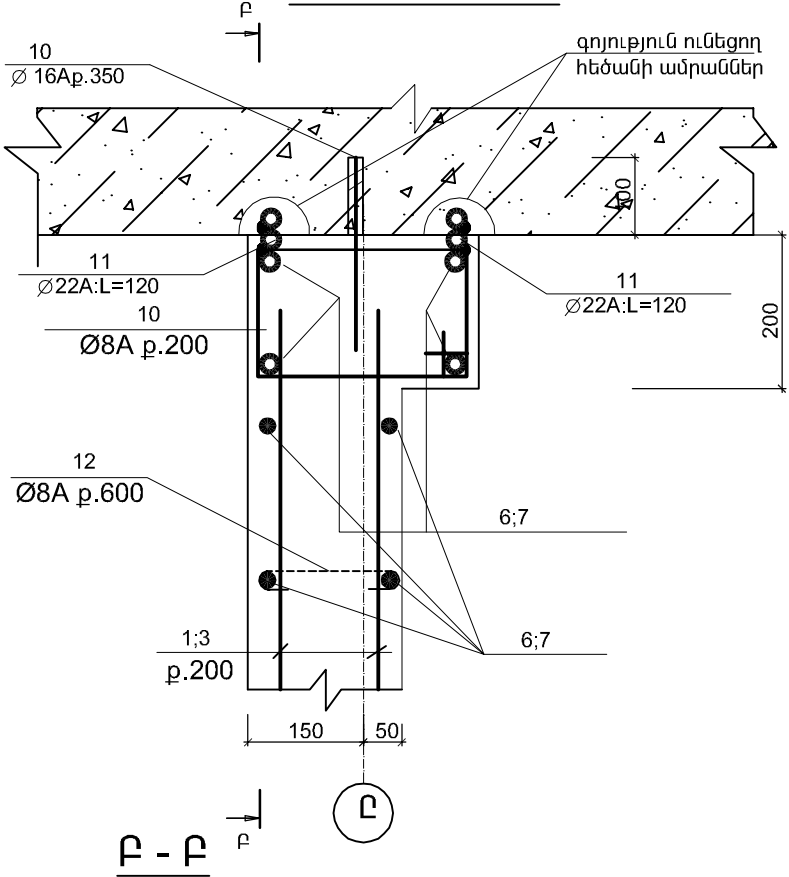

P - P

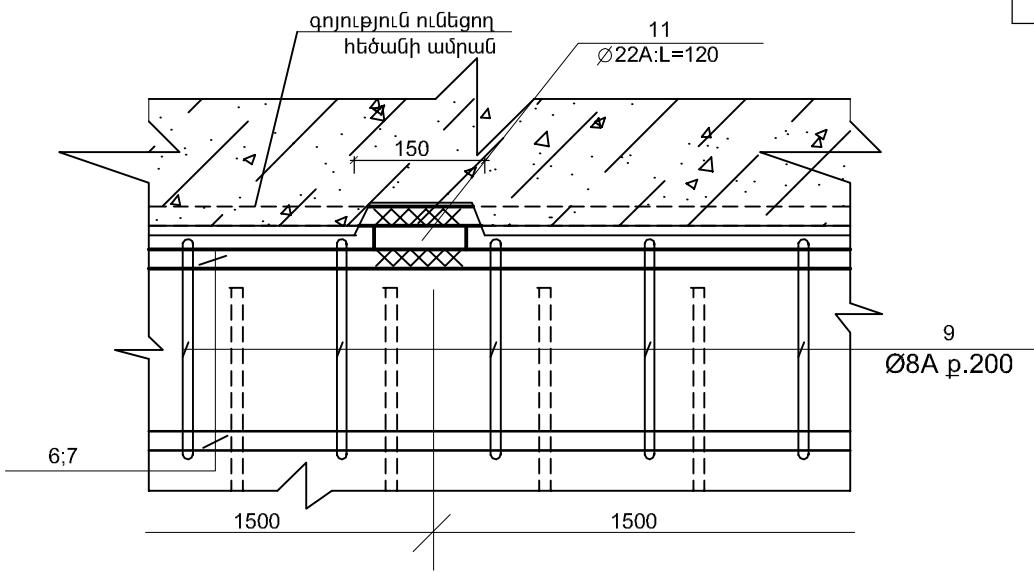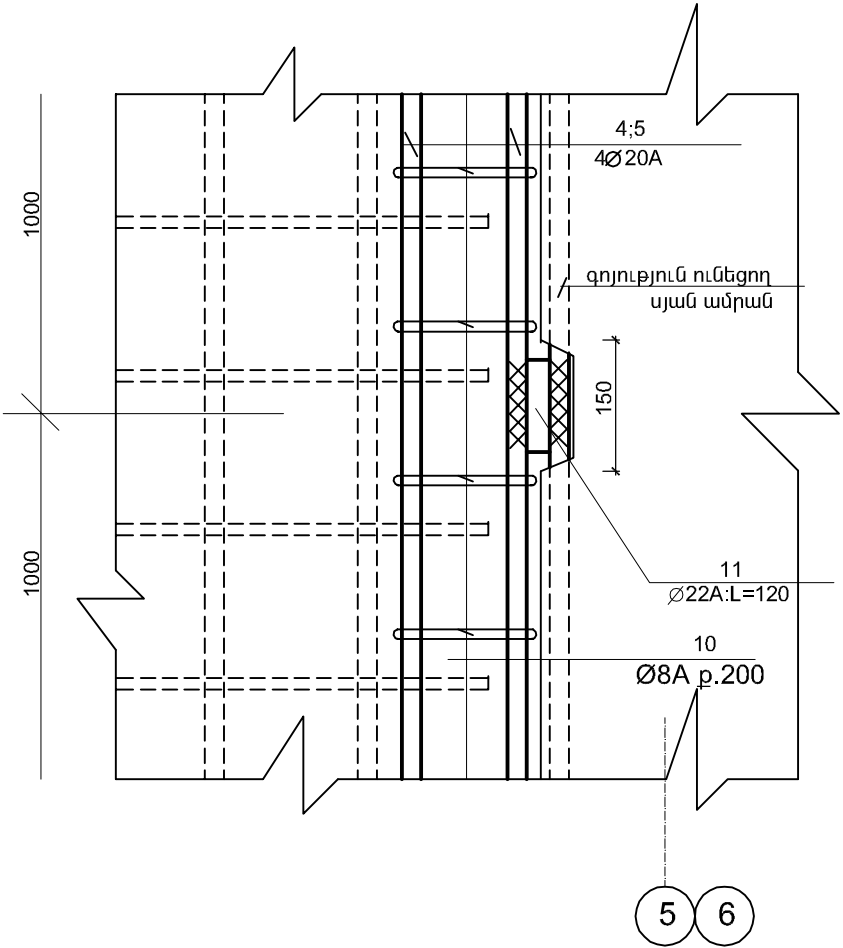


ՄԱՍՆԱԳԻՐ


ՆՇԱՆԱԿ. ԴԻՐՔԸ	Ն Շ Ա Ն Ա Կ ՈՒ Մ Ը	Ա Ն Վ Ա Ն ՈՒ Մ Ը	ՔԱՆ. ՀԱՏ	ՄԻԱՎ. ՔԱՇԸ ԿԳ	ԸՆԴՀ. ՔԱՇԸ ԿԳ
	ԴԻԱՖՐԱԳՄԱ ԴՖ - 9(1ՀԱՏ)				
1	СТО АСНМ 7 - 93	Ø 12A500C; L=4200	8	3.8	30.4
2	— —	Ø 12A500C; L=850	120	0.8	96.0
3	— —	Ø 12A500C; L=2950	8	2.7	21.6
4	— —	Ø 20A500C; L=4150	16	10.4	166.4
5	— —	Ø 20A500C; L=2950	16	7.4	118.4
6	— —	Ø 20A500C; L=5650	8	14.1	112.8
7	— —	Ø 18A500C; L=5650	8	11.3	90.4
8	— —	Ø 12A500C; L=550	78	0.5	39.0
9	— —	Ø 8AC; L=1000	114	0.4	45.6
10	— —	Ø 16AII; L=250	92	0.4	36.8
11	— —	Ø 22A500C; L=120	42	0.36	14.4
12	— —	Ø 8AC; L=285	54	0.12	6.5
13	— —	Ø 16A500C; L=5500	8	8.8	70.4
14	— —	Ø 8AC; L=2000	56	0.8	44.8
		ԲԵՏՈՆ B20 U ³	6.5		

ՄԱՆՐԱՄԱՍՆԵՐԻ ՏԵԴԵՎԱԳԻՐ


ԴԻՐՔ	ՈՒՐՎԱԳԻԾ
9	
12	
14	

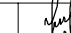Տնօրեն	Հ.Վարդանյան		Պատվիրատու՝ ՀՀ քաղաքաշինության նախարարություն				ՄԱԿՆԻՇ-ԵԿ	
ՆԳՃ	Հ.Վարդանյան		Թափրով գյուղի միջնակարգ դպրոցի շենքի վերանորոգման նախագիծ /լրամշակում/, ՀՀ Արմավիրի մարզ, գյուղ Փարաքար-Թափրով, միջնակարգ դպրոցի շենք		ՓՈՒԼ	ԹԵՐԹ	ԹԵՐԹԵՐ	
Կոնստր.	Ռ.Զբչյան				Ա Ն	25	35	
					ԴԻԱՖՐԱԳՄԱ ԴՖ - 9, ՀԱՆԳՈՒՅՑՆԵՐ, ՄԱՍՆԱԳԻՐ		«ՎԱ-ՄԱՅՆԴ» ՍՊԸ Լիցենզիա 15731	


3 - 3

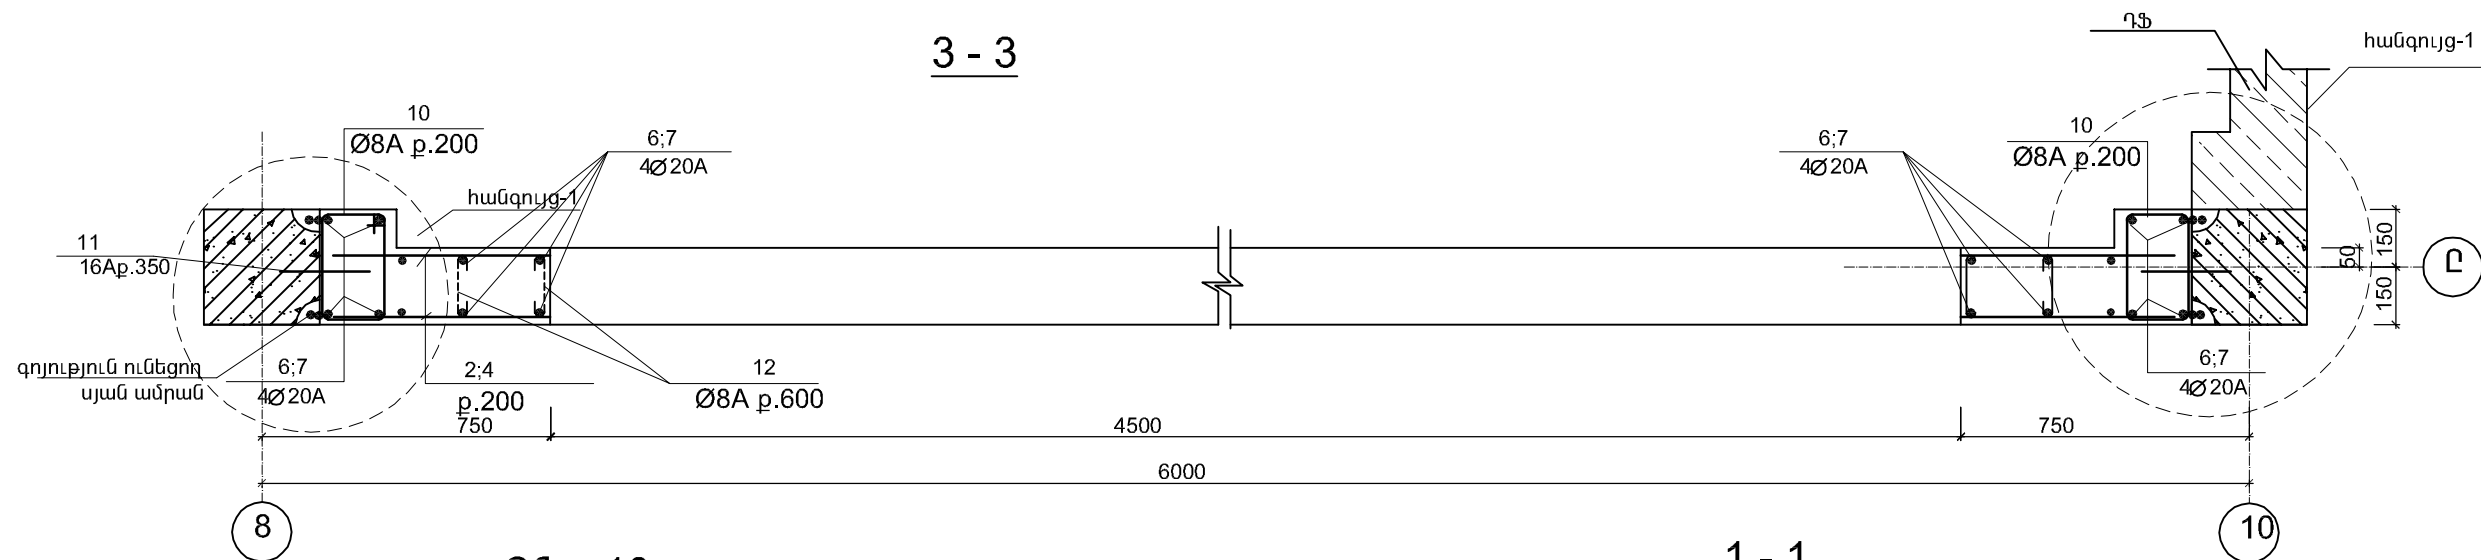


ԴՖ - 10

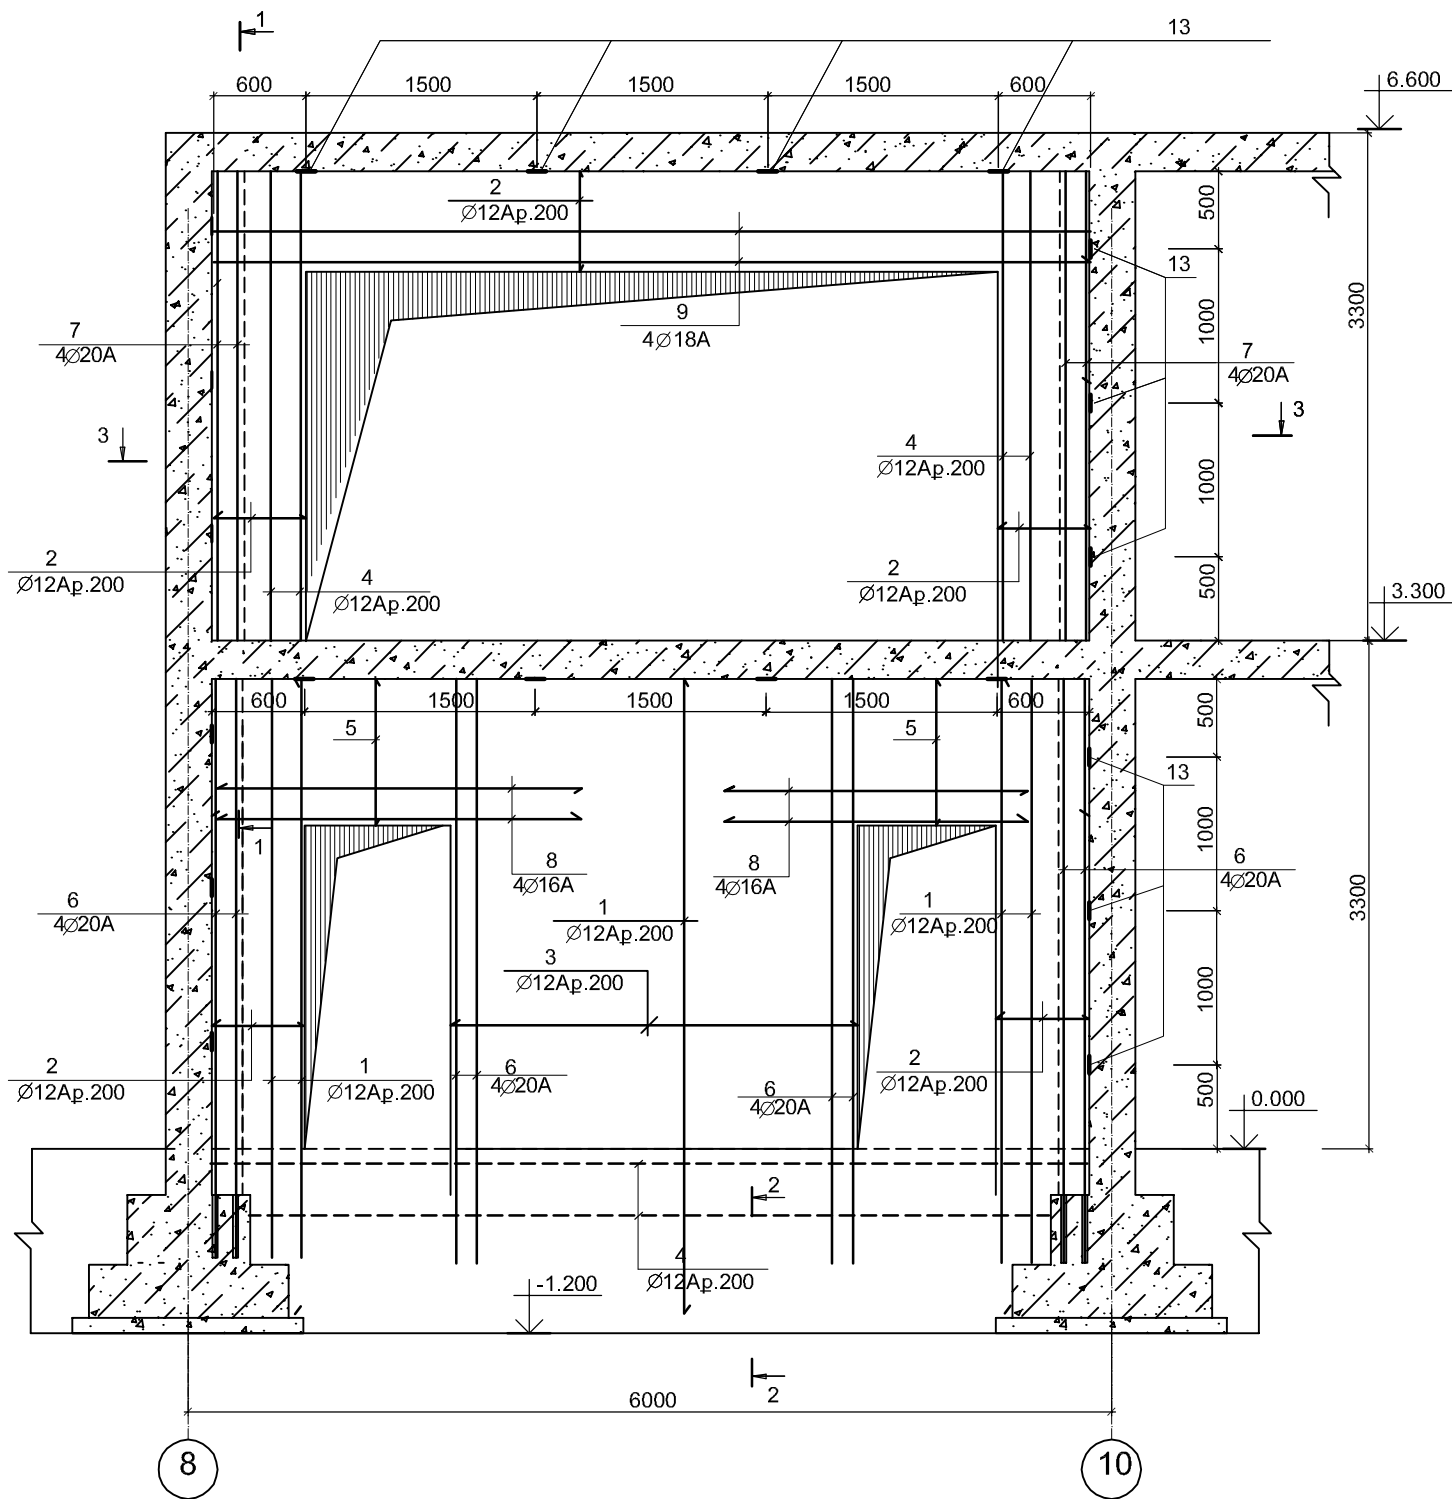

1 - 1

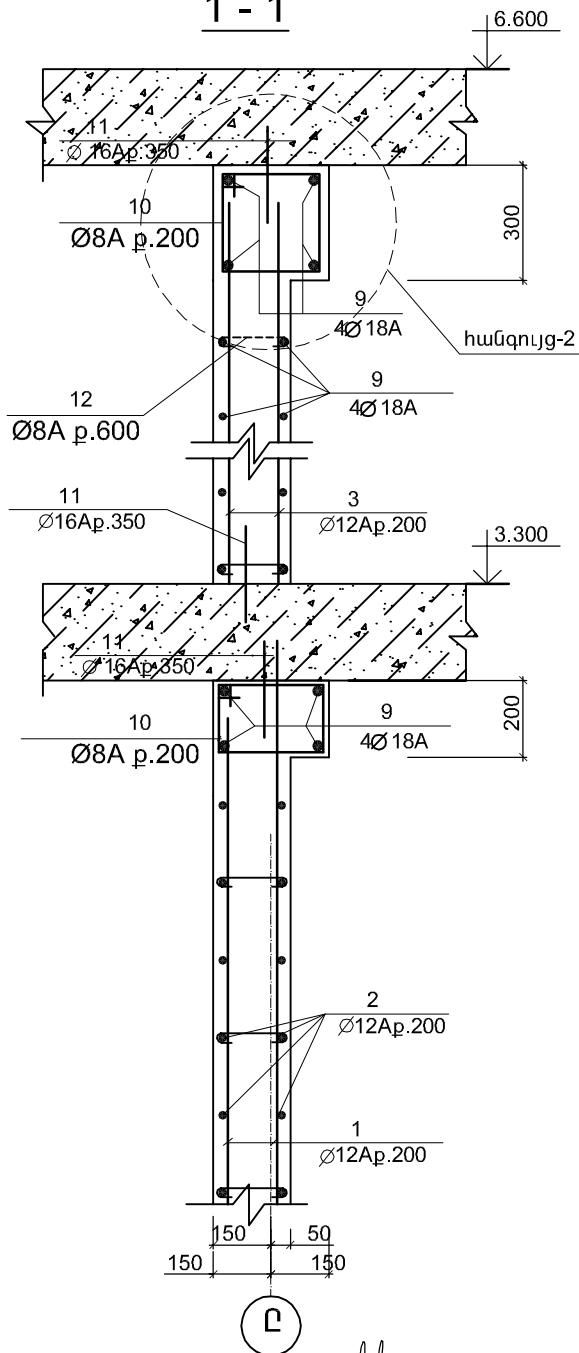


2 - 2

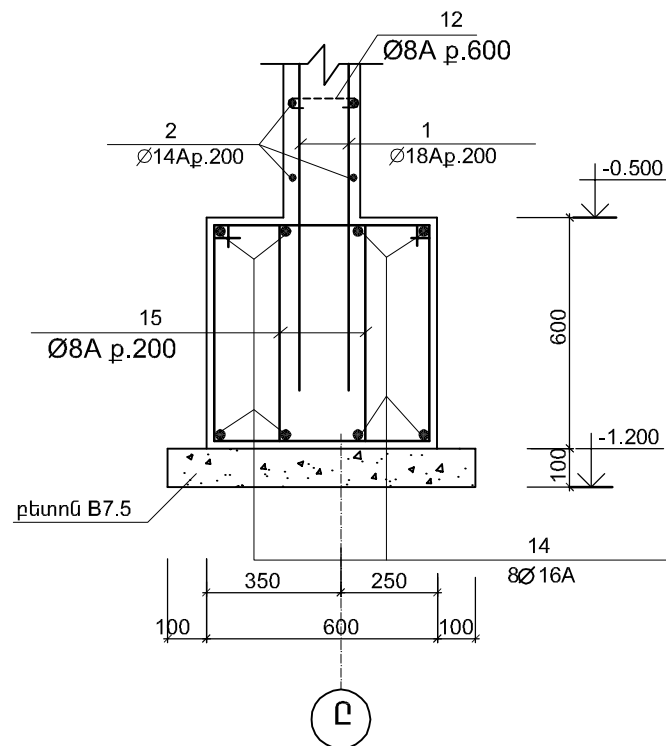


Տնօրեն	Հ.Վարդանյան		Պատվիրատու՝ ՀՀ քաղաքաշինության նախարարություն				ՄԱԿՆԻՇ-ԵԿ	
ԼԳՑ	Հ.Վարդանյան		Թափում գյուղի միջնակարգ դպրոցի շենքի վերանորոգման նախագիծ /լրամշակում/, ՀՀ Արմավիրի մարզ, գյուղ Փարաքար-Թափում, միջնակարգ դպրոցի շենք				ՓՈՒԼ	ԹԵՐԹ
Կոմստր.	Ռ.Զբյւյան						Ա Ն	26
			ԴԻՆԱՐԱԿԱՍ ԴՖ - 10, ՀԱՏՈՒՅԹՆԵՐ				«ՎԱ-ՄԱՅՆԴ» ՍՊԸ	
							Լիցենզիա 15731	

ՀԱՆԳՈՒՅՑ - 1


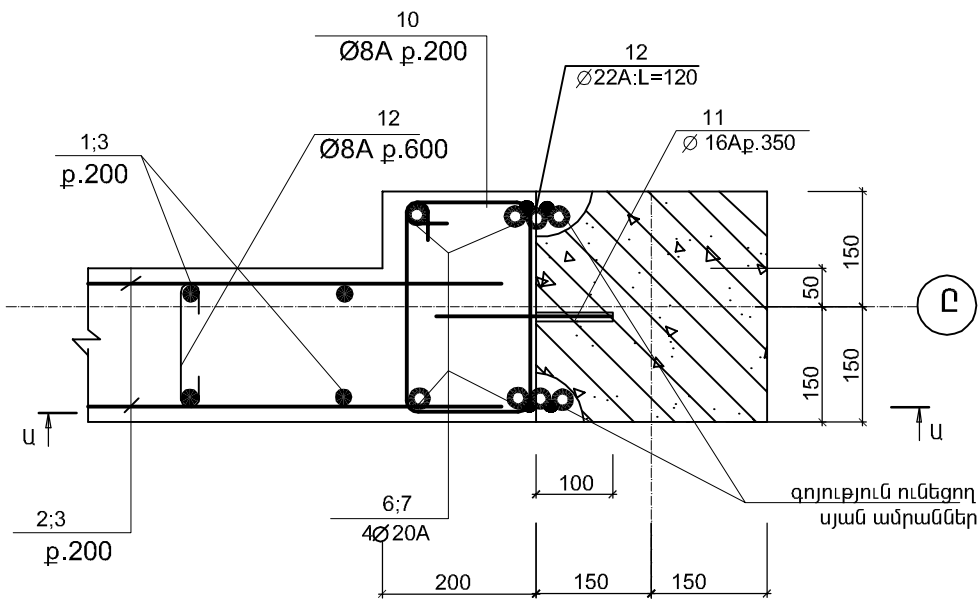


U - U

ՀԱՆԳՈՒՅՑ - 2

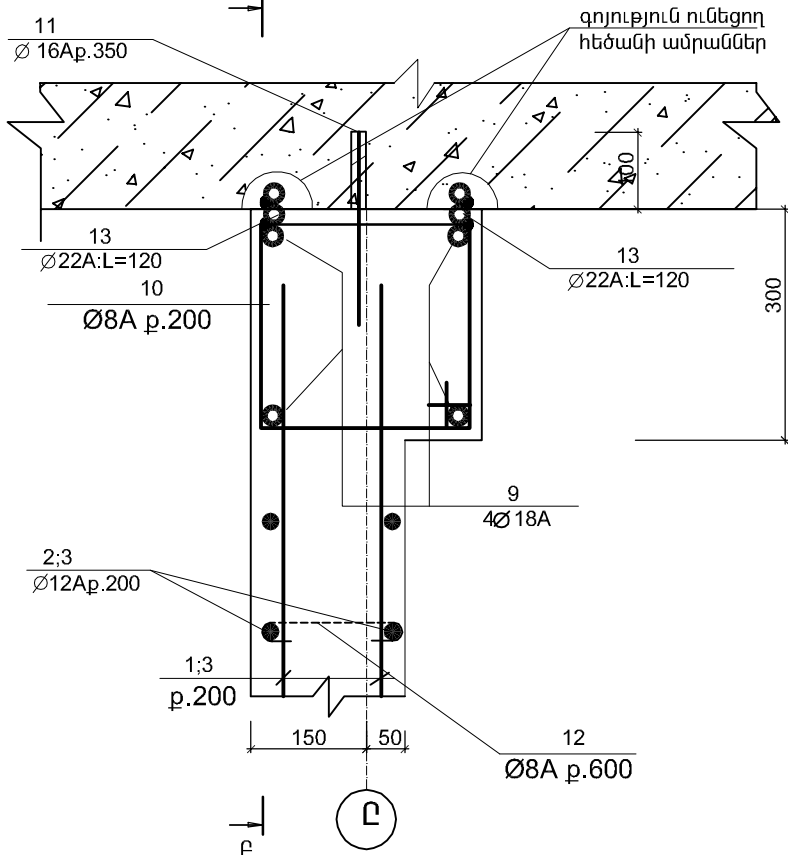

P - P

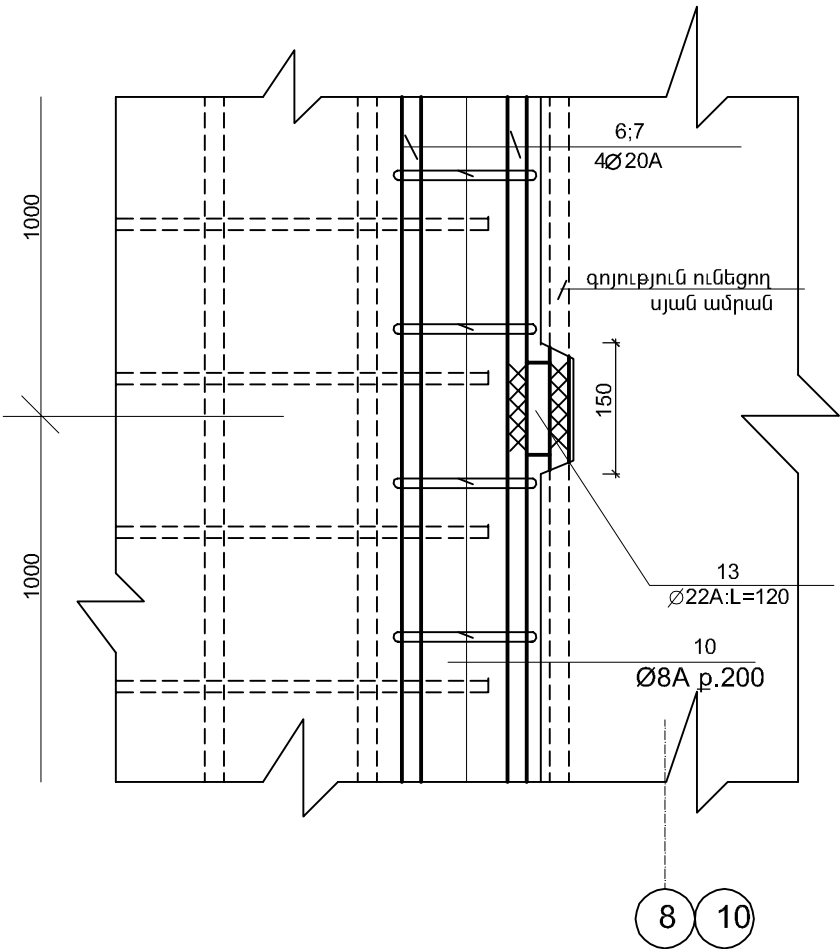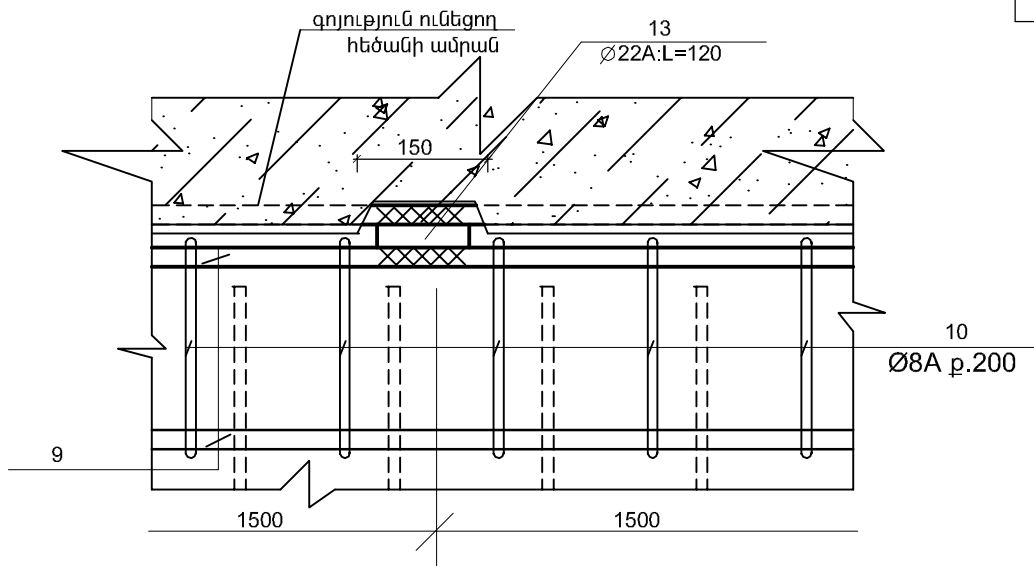


ՄԱՍՆԱԳԻՐ					
ՆՇԱՆԱԿ. ԴԻՐՔԸ	Ն Շ Ա Ն Ա Կ ՈՒ Մ Ը	Ա Ն Վ Ա Ն ՈՒ Մ Ը	ՔԱՆ. ՀԱՏ	ՄԻԱՎ. ՔԱՇԸ ԿԳ	ԸՆԴՀ. ՔԱՇԸ ԿԳ
	ԴԻԱՖՐԱԳՄԱ ԴՖ - 10(1ՀԱՏ)				
1	СТО АСНМ 7 - 93	Ø 12A500C; L=4200	34	3.8	129.2
2	— —	Ø 12A500C; L=550	160	0.5	80.0
3	— —	Ø 12A500C; L=2100	32	1.9	60.8
4	— —	Ø 12A500C; L=2950	8	2.7	21.6
5	— —	Ø 12A500C; L=850	20	0.8	16.0
6	— —	Ø 20A500C; L=3850	16	9.6	153.6
7	— —	Ø 20A500C; L=2950	16	7.4	118.4
8	— —	Ø 16A500C; L=2400	8	3.8	30.4
9	— —	Ø 18A500C; L=5650	12	11.3	135.6
10	— —	Ø 8AC; L=1000	114	0.4	45.6
11	— —	Ø 16A500C; L=250	92	0.4	36.8
12	— —	Ø 8AC; L=285	54	0.12	6.5
13	— —	Ø 22A500C; L=120	42	0.36	15.1
14	— —	Ø 16A500C; L=5500	8	8.8	70.4
15	— —	Ø 8AC; L=2000	56	0.8	44.8
		ԲԵՏՈՆ B20 U ³	7.3		

ՄԱՆՐԱՄԱՍՆԵՐԻ ՏԵՂԵԿԱԳԻՐ


ԴԻՐՔ	ՈՒՐՎԱԳԻԾ
10	
12	
15	

Տնօրեն	Հ.Վարդանյան		Պատվիրատու՝ ՀՀ քաղաքաշինության նախարարություն			
ՆԳՑ	Հ.Վարդանյան		Թափրով գյուղի միջնակարգ դպրոցի շենքի վերանորոգման նախագիծ /լրամշակում/, ՀՀ, Արմավիրի մարզ, գյուղ Փարաշար-Թափրով, միջնակարգ դպրոցի շենք		ՄԱԿՆԻՇ-ԵԿ	
Կոնստր.	Ռ.Զբչյան				ՓՈՒԼ	ԹԵՐԹ
					Ա Ն	27
			ԴԻԱՖՐԱԳՄԱ ԴՖ - 10, ՀԱՆԳՈՒՅՑՆԵՐ, ՄԱՍՆԱԳԻՐ		«ՎԱ-ՄԱՅՆԴ» ՍՊԸ	
					Լիցենզիա 15731	


3 - 3

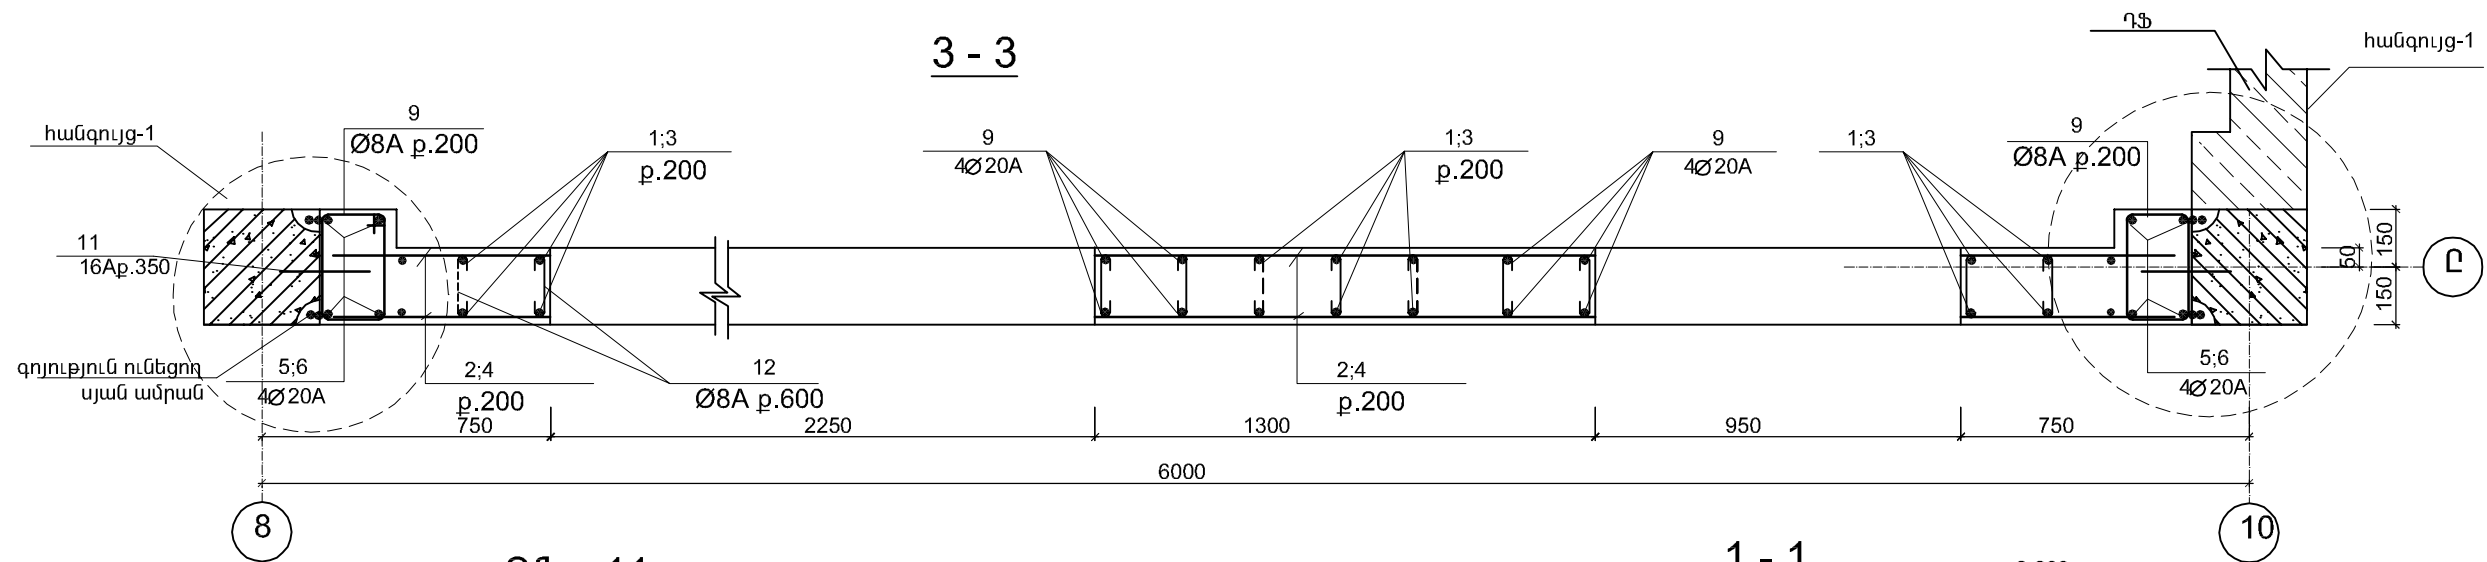


ԴՖ - 11

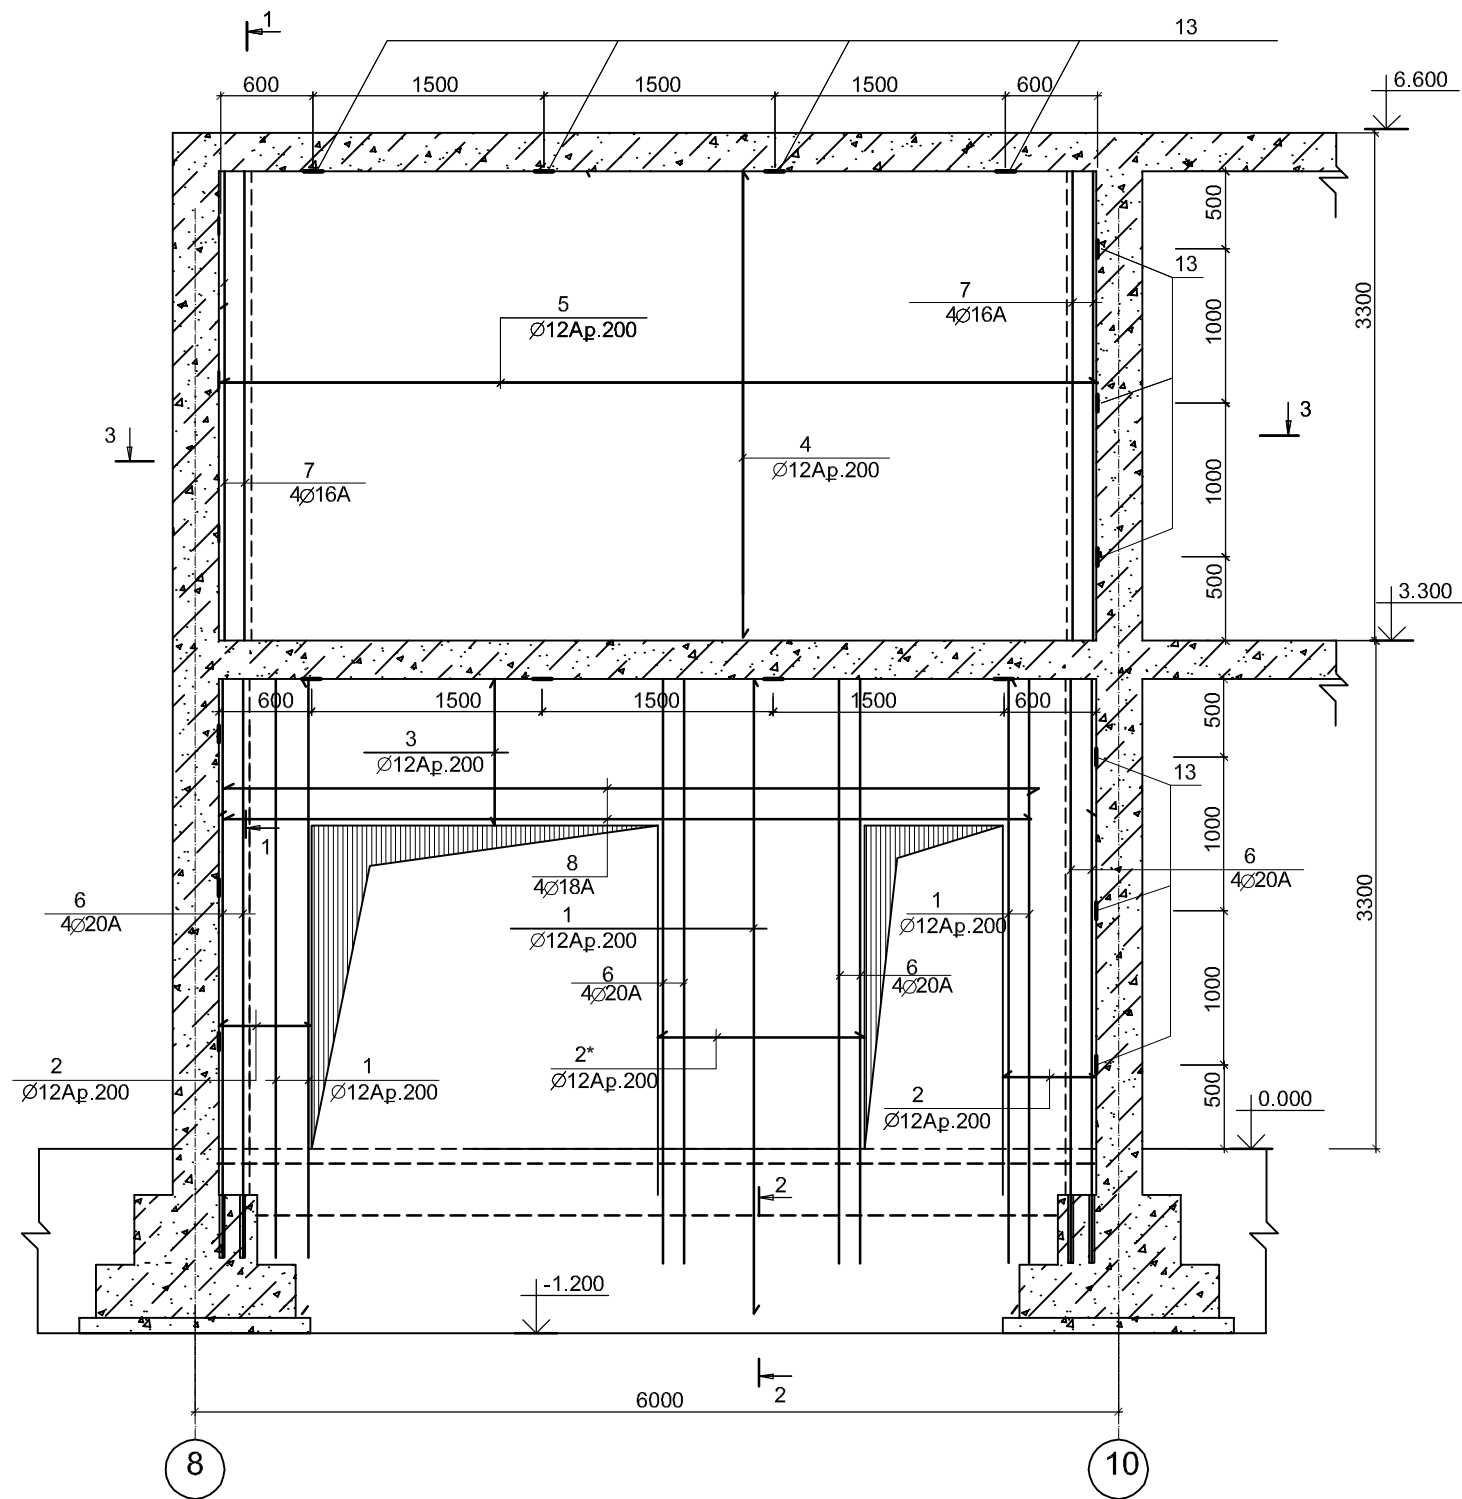

1 - 1

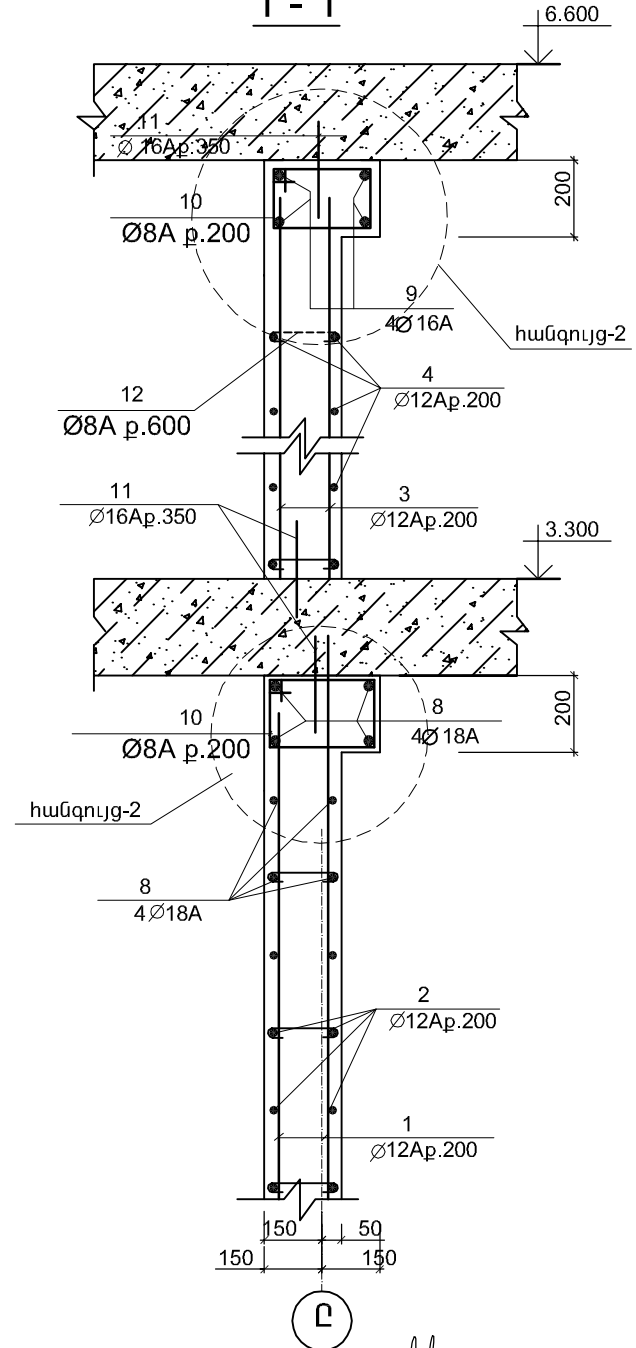


2 - 2

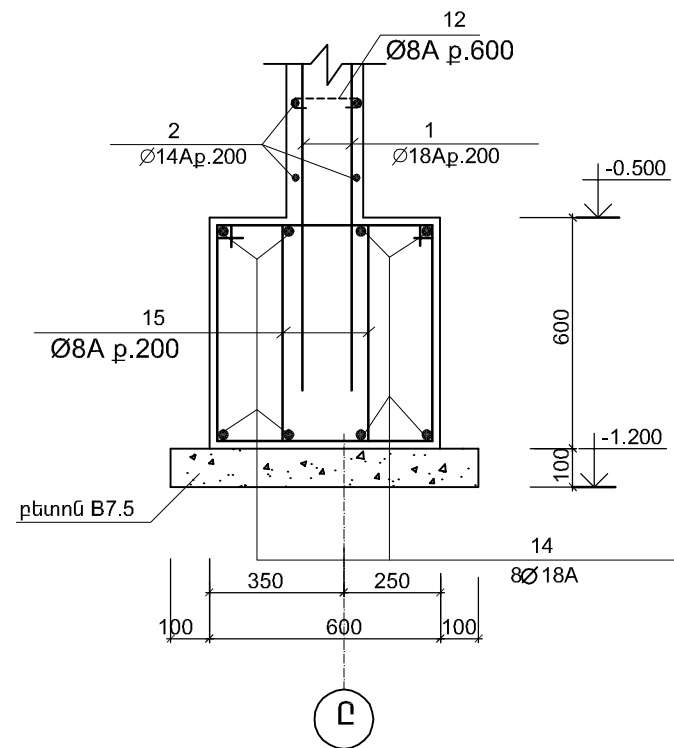


Տնօրեն	Հ.Վարդանյան		Պատվիրատու՝ ՀՀ քաղաքաշինության նախարարություն				ՄԱԿՆԻՇ-ԵԿ	
ԼԳՑ	Հ.Վարդանյան		Թափրով գյուղի միջնակարգ դպրոցի շենքի վերանորոգման նախագիծ /լրամշակում/, ՀՀ Արմավիրի մարզ, գյուղ Փարաքար-Թափրով, միջնակարգ դպրոցի շենք				ՓՈՒԼ	ԹԵՐԹ
Կոմստր.	Ռ.Զբյլան						Ա Ն	28
			ԴԻՆԱՐԱԳԱՍ ԴՖ - 11, ՀԱՏՈՒՅԹՆԵՐ				«ՎԱ-ՄԱՅՆԴ» ՍՊԸ	
							Լիցենզիա 15731	

ՀԱՆԳՈՒՅՑ - 1


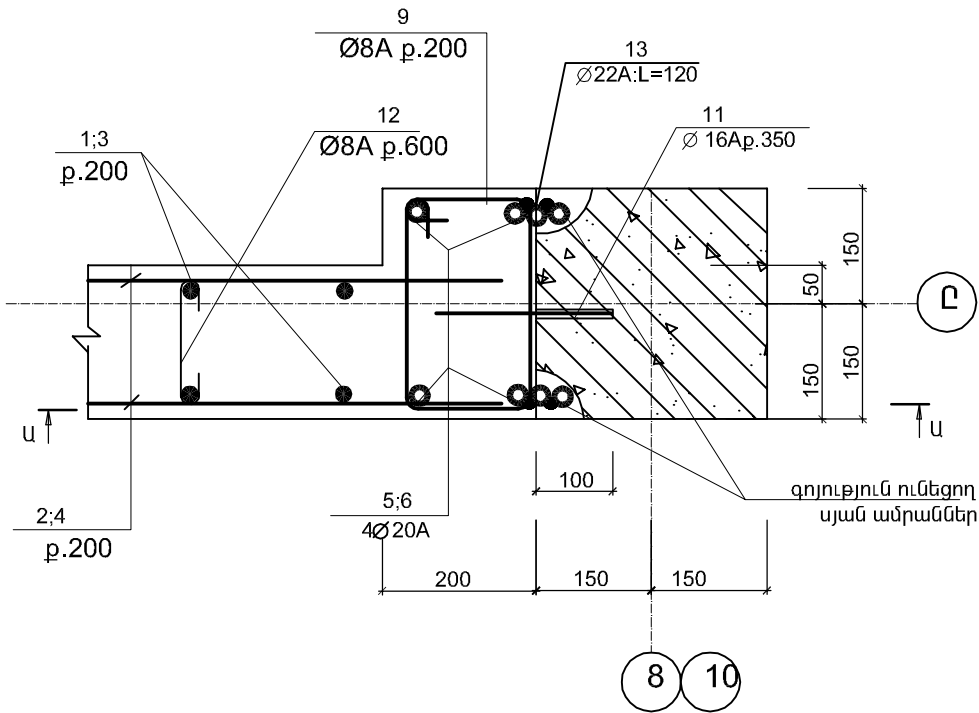


U - U

ՀԱՆԳՈՒՅՑ - 2

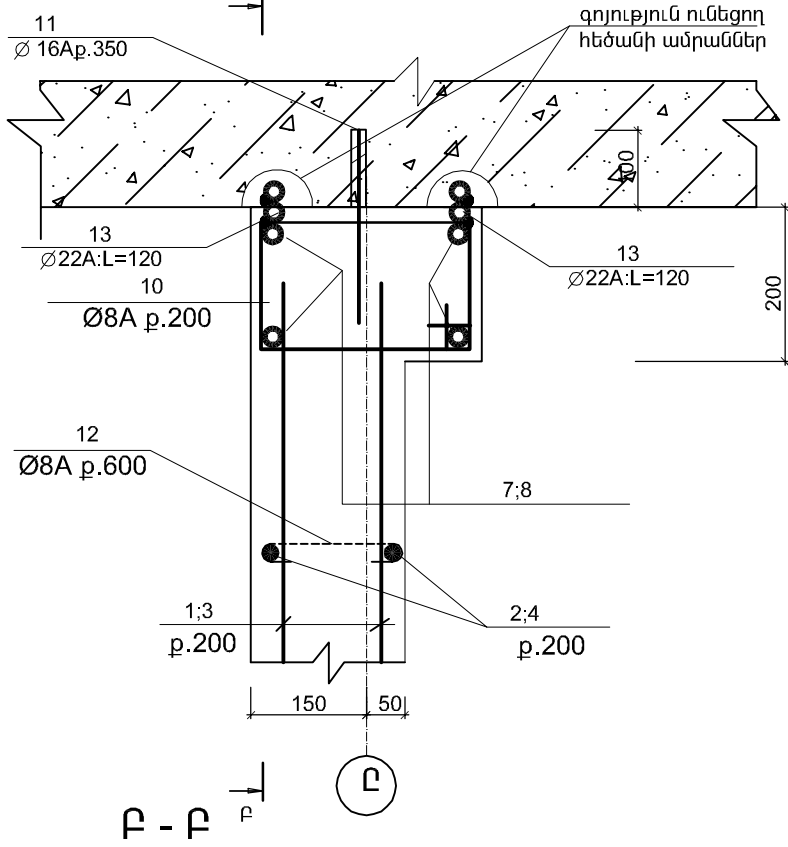

P - P

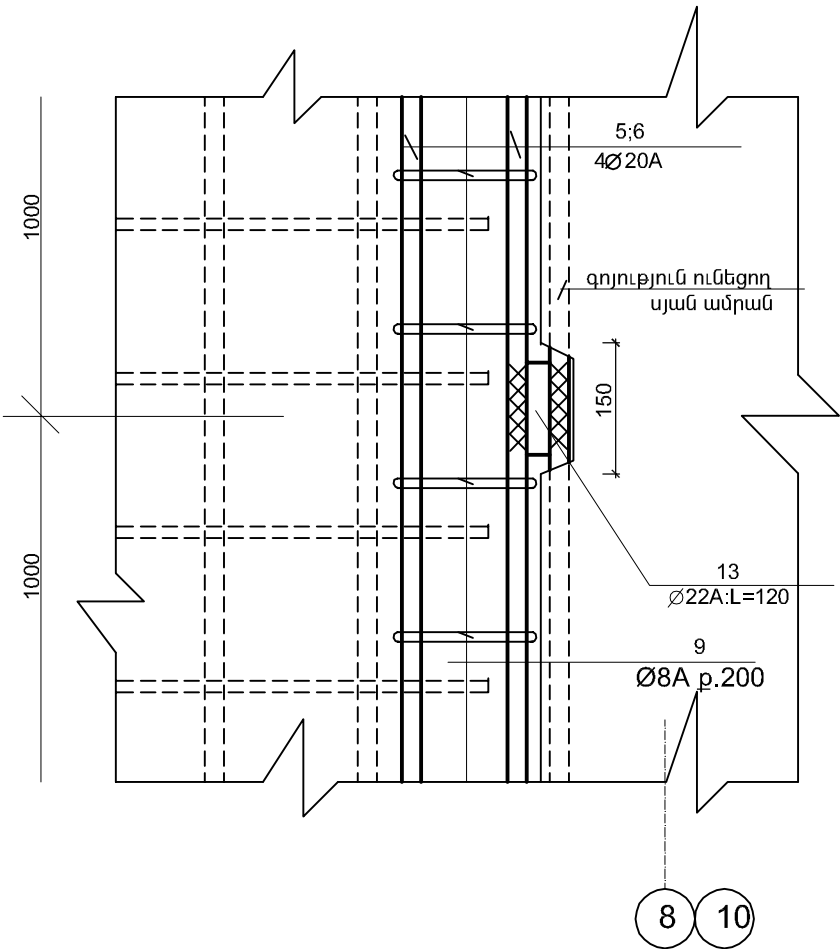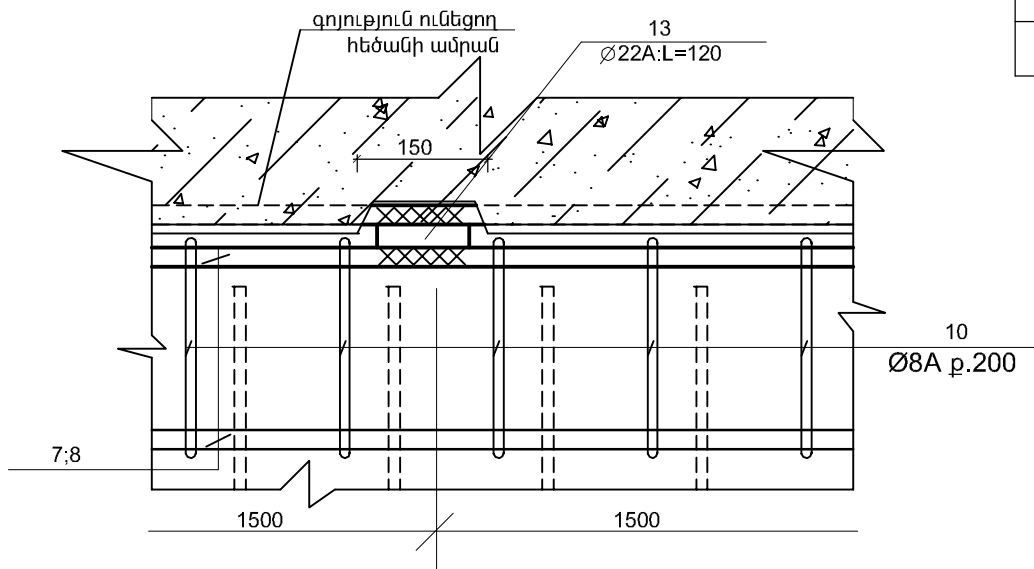



ՄԱՍՆԱԳԻՐ					
ՆՇԱՆԱԿ. ԴԻՐՔԸ	Ն Շ Ա Ն Ա Կ ՈՒ Մ Ը	Ա Ն Վ Ա Ն ՈՒ Մ Ը	ՔԱՆ. ՀԱՏ	ՄԻԱՎ. ՔԱՇԸ ԿԳ	ԸՆԴՀ. ՔԱՇԸ ԿԳ
ԴԻԱՖՐԱԳՄԱ ԴՖ - 11(1ՀԱՏ)					
1	СТО АСНМ 7 - 93	Ø 12A500C; L=4200	14	3.8	53.2
2	— —	Ø 12A500C; L=550	64	0.5	32.0
2*	— —	Ø 12A500C; L=1300	32	1.2	38.4
3	— —	Ø 12A500C; L=850	34	0.8	27.2
4	— —	Ø 12A500C; L=2950	54	2.7	145.8
5	— —	Ø 12A500C; L=5650	28	5.1	142.8
6	— —	Ø 20A500C; L=3850	16	9.6	153.6
7	— —	Ø 16A500C; L=2950	8	4.7	37.6
8	— —	Ø 18A500C; L=5650	8	11.3	90.4
9	— —	Ø 16A500C; L=5650	4	9.1	36.4
10	— —	Ø 8AC; L=1000	114	0.4	45.6
11	— —	Ø 16A500C; L=250	92	0.4	36.8
12	— —	Ø 8AC; L=285	76	0.12	9.1
13	— —	Ø 22A500C; L=120	42	0.36	15.1
14	— —	Ø 16A500C; L=5500	8	8.8	70.4
15	— —	Ø 8AC; L=2000	56	0.8	44.8
		ԲԵՏՈՆ B20 U ³	8.8		

ՄԱՆՐԱՄԱՍՆԵՐԻ ՏԵԴԵԿԱԳԻՐ


ԴԻՐՔ	ՈՒՐՎԱԳԻԾ
10	
12	
15	

Տնօրեն	Հ.Վարդանյան		Պատվիրատու՝ ՀՀ քաղաքաշինության նախարարություն			
ՆԳՑ	Հ.Վարդանյան		Թափրով գյուղի միջնակարգ դպրոցի շենքի վերանորոգման նախագիծ /լրամշակում/, ՀՀ Արմավիրի մարզ, գյուղ Փարաշար-Թափրով, միջնակարգ դպրոցի շենք		ՄԱԿՆԻՇ-ԵԿ	
Կոնստր.	Ռ.Զբչյան				ՓՈՒԼ	ԹԵՐԹ
					Ա Ն	ԹԵՐԹԵՐ
			ԴԻԱՖՐԱԳՄԱ ԴՖ - 11, ՀԱՆԳՈՒՅՑՆԵՐ, ՄԱՍՆԱԳԻՐ		«ՎԱ-ՄԱՅՆԴ» ՍՊԸ	
					Լիցենզիա 15731	

ԾԱԾԿԵՐԻ ՈՒԺԵՂԱՑՄԱՆ ՀԱՏԱԿԱԳԻԾԸ 3.300 ՆԻՇՈՒՄ
(Ա, Բ ՄԱՍՆԱՇԵՆՔԵՐ)

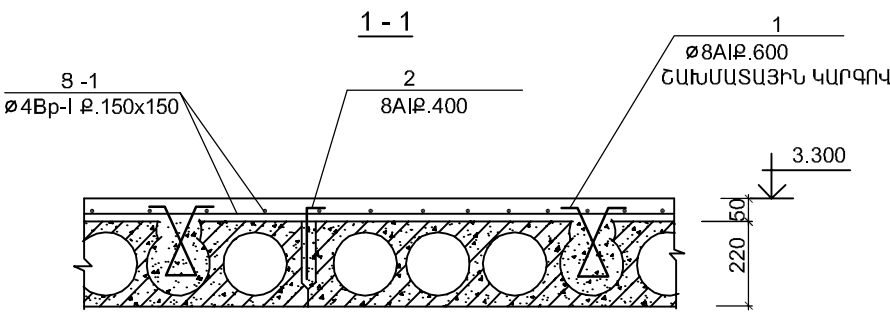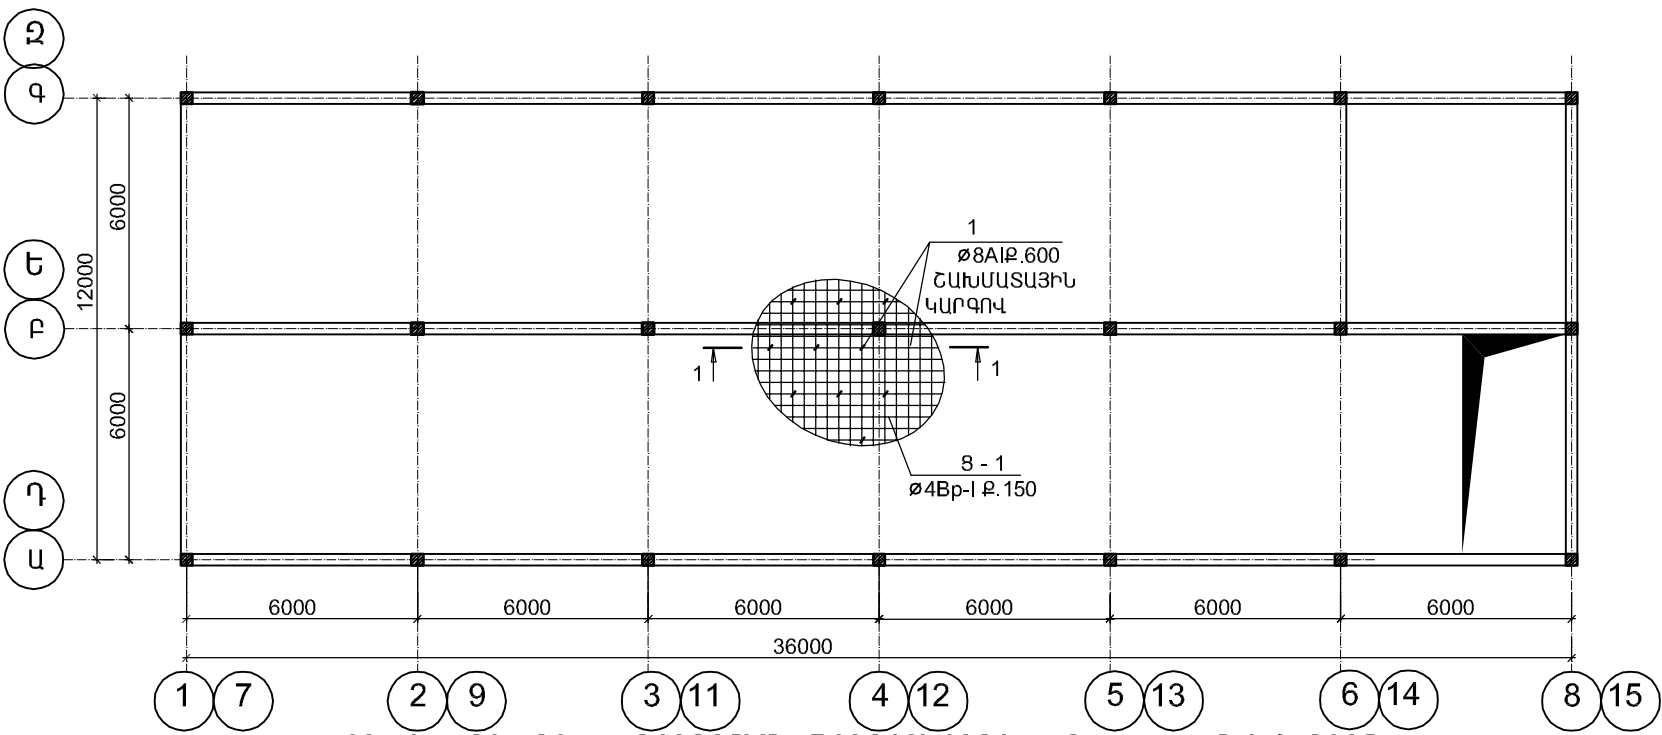

ԾԱԾԿԵՐԻ ՈՒԺԵՂԱՑՄԱՆ ՀԱՏԱԿԱԳԻԾԸ 6.600 ՆԻՇՈՒՄ
(Ա, Բ ՄԱՍՆԱՇԵՆՔԵՐ)

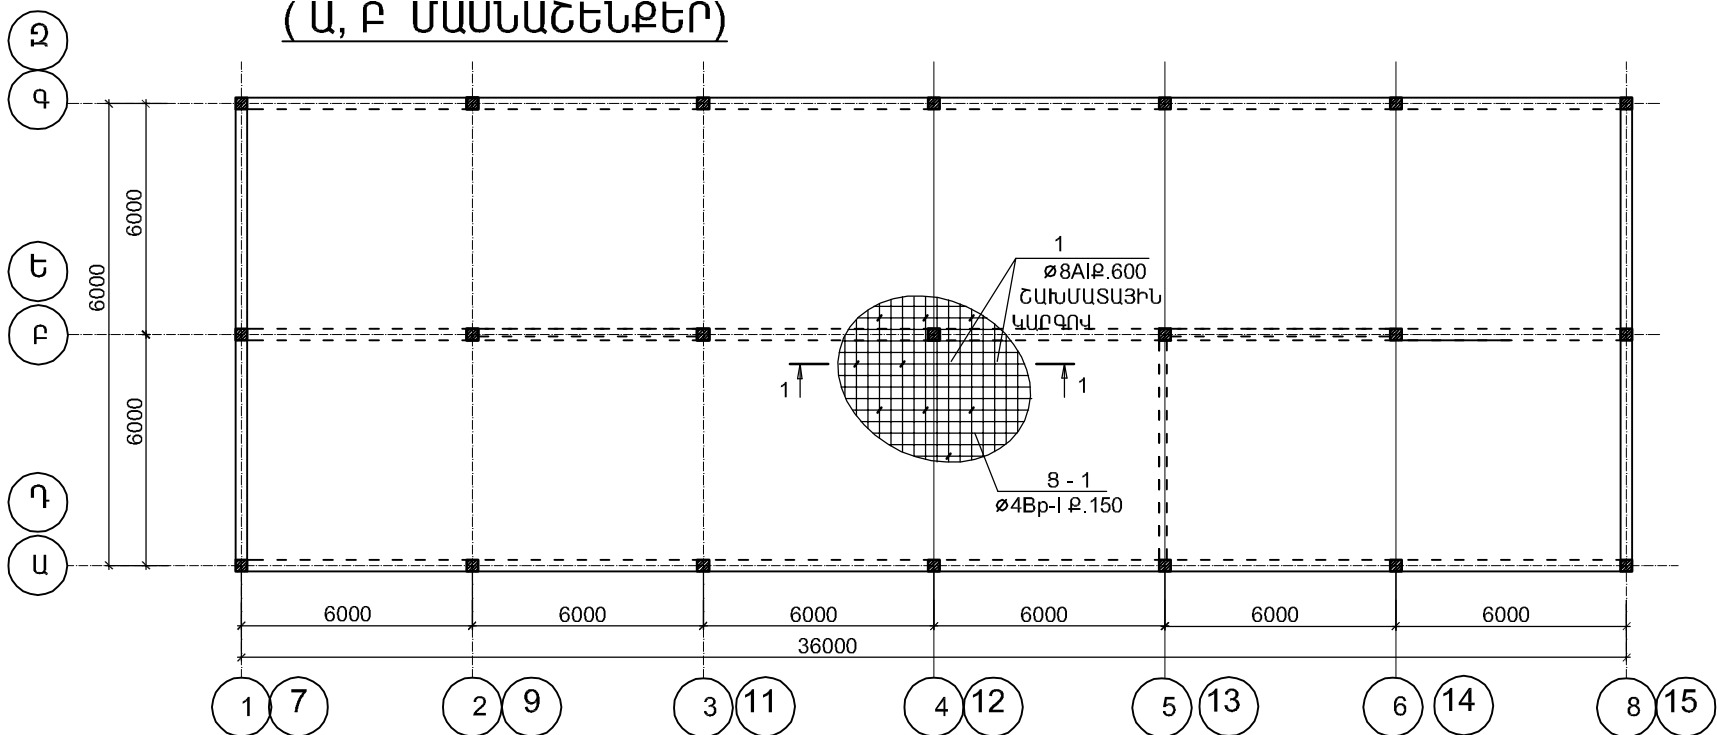

ՄԱՍՆԱԳԻՐ


ՆՇԱՆԱԿ. ԴԻՐՔԸ	Ն Շ Ա Ն Ա Կ ՈՒ Մ Ը	Ա Ն Վ Ա Ն ՈՒ Մ Ը	ՔԱՆ. ՀԱՏ	ՄԻԱՎ. ՔԱՇԸ ԿԳ	ԸՆԴՀ. ՔԱՇԸ ԿԳ
ԾԱԾԿԵՐԻ ՈՒԺԵՂԱՑՄԱՆ 3.300 ԵՎ 6.600 ՆԻՇԵՐՈՒՄ(Ա; Բ; Գ; Դ; Ե ՄԱՍՆԱՇԵՆՔԵՐ)					
1	ՇՏՕ ՎՇՄ 7 - 93	Ø 8AC; L=550	5184	0.22	1140.5
2	— —	Ø 8AC; L=250	3200	0.1	320.0
3	ՑԱՆՑ 8 - 1	Ø 4Bp-I; L=24192.0գ.մ.	---	---	2370.8
		ԲԵՏՈՆ B 15 Ս ³	86.4		

ԾԱՆՈԹՈՒԹՅՈՒՆ

ՄԱՆՐԱՄԱՍՆԵՐԻ ՏԵՂԵԿԱԳԻՐ


ԴԻՐՔ	ՈՒՐՎԱԳԻԾ
1	
2	

- ԾԱԾԿԵՐԻ ՀԱՎԱՔՈՎԻ ԵՐԿԱԹԲԵՏՈՆԵ ՍԱԼԵՐԸ ՈՒԺԵՂԱՑՎՈՒՄ ԵՆ ԱՄՐԱՆԱՎՈՐՎԱԾ ՏՄՍ ՀԱՏՈՒԹՅԱՐ ԲԵՏՈՆԻՇԵՐՏՈՎ:
- ՄԻՆԶ ԾԱԾԿԵՐԻ ՈՒԺԵՂԱՑՄԱՆ ԱՇԽԱՏԱՆՔՆԵՐԸ ԱՆՀՐԱԺԵՇՏ Է ՍԱԼԵՐԻ ՍԱԿԵՐԵՎՈՒՅԹԻՑ ՀԵՌԱՑՆԵԼ ԲՈԼՈՐ ՇԵՐՏԵՐԸ, ԿԱՐԱՆՆԵՐԸ ՍԱՔՐԵԼ ՀԱՂԱՌԻՑ ԿԱՄ ՇԻՆ. ԱՂԲԻՑ ԵՎ ԼՎԱՆԱԼ ՋՐԻ ՃՆՇՈՒՄԱՅԻՆ ՇԻԹՈՎ:


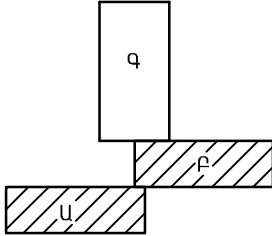


Տնօրեն	Հ.Վարդանյան		Պատվիրատու՝ ՀՀ քաղաքաշինության նախարարություն				ՄԱԿՆԻՇ-ԵՎ	
ՆԳՃ	Հ.Վարդանյան		Թափրով գյուղի միջնակարգ դպրոցի շենքի վերանորոգման նախագիծ /լրամշակում/, ՀՀ, Արմավիրի մարզ, գյուղ Փարաքար-Թափրով, միջնակարգ դպրոցի շենք		ՓՈՒԼ	ԹԵՐԹ	ԹԵՐԹԵՐ	
Կոնստր.	Ռ.Զբյան				Ա Ն	30	35	
			ԾԱԾԿԵՐԻ ՈՒԺԵՂԱՑՄԱՆ ՀԱՏԱԿԱԳԻԾԸ (Ա; Բ ՄԱՍՆԱՇԵՆՔԵՐ)		«ՎԱ-ՄԱՅՆԴ» ՍՊԸ Լիցենզիա 15731			

ԾԱԾԿԵՐԻ ՈՒԺԵՂԱՑՄԱՆ ՀԱՏԱԿԱԳԻԾԸ 3.300 ՆԻՇՈՒՄ
(Գ ՄԱՍՆԱՇԵՆՔ)

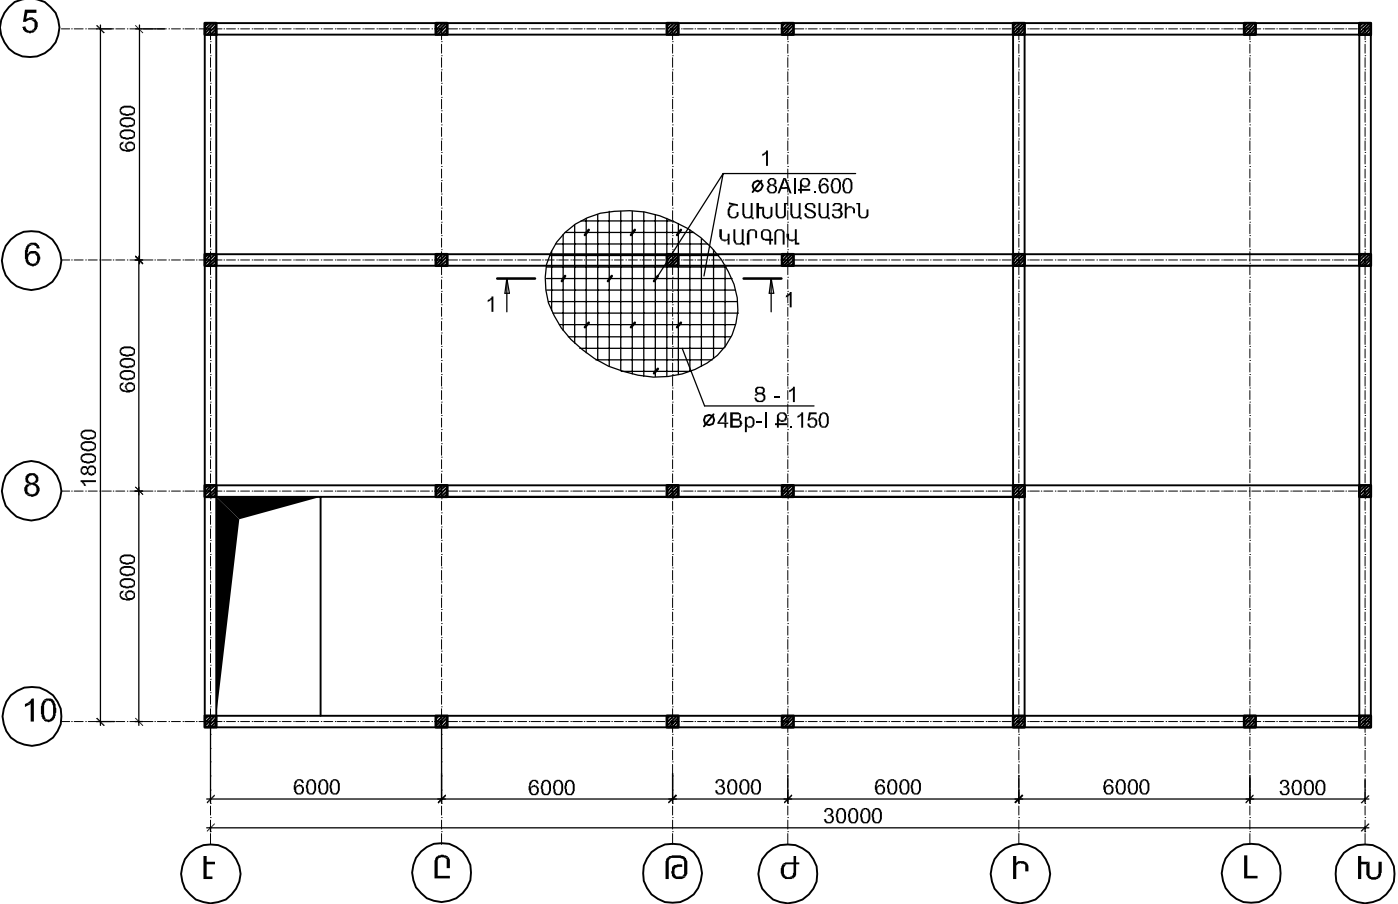

ԾԱԾԿԵՐԻ ՈՒԺԵՂԱՑՄԱՆ ՀԱՏԱԿԱԳԻԾԸ 6.600 ՆԻՇՈՒՄ
(Գ ՄԱՍՆԱՇԵՆՔ)

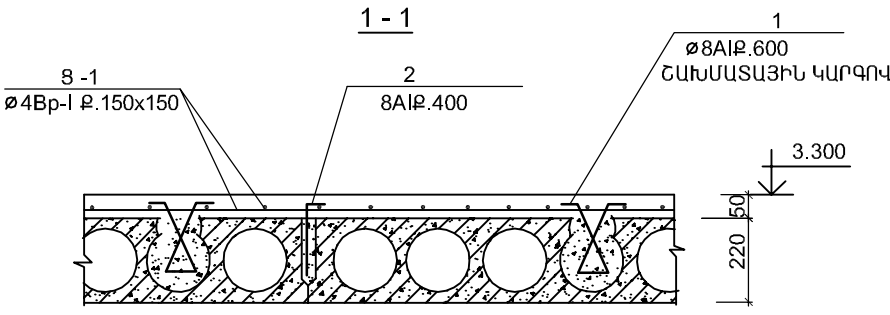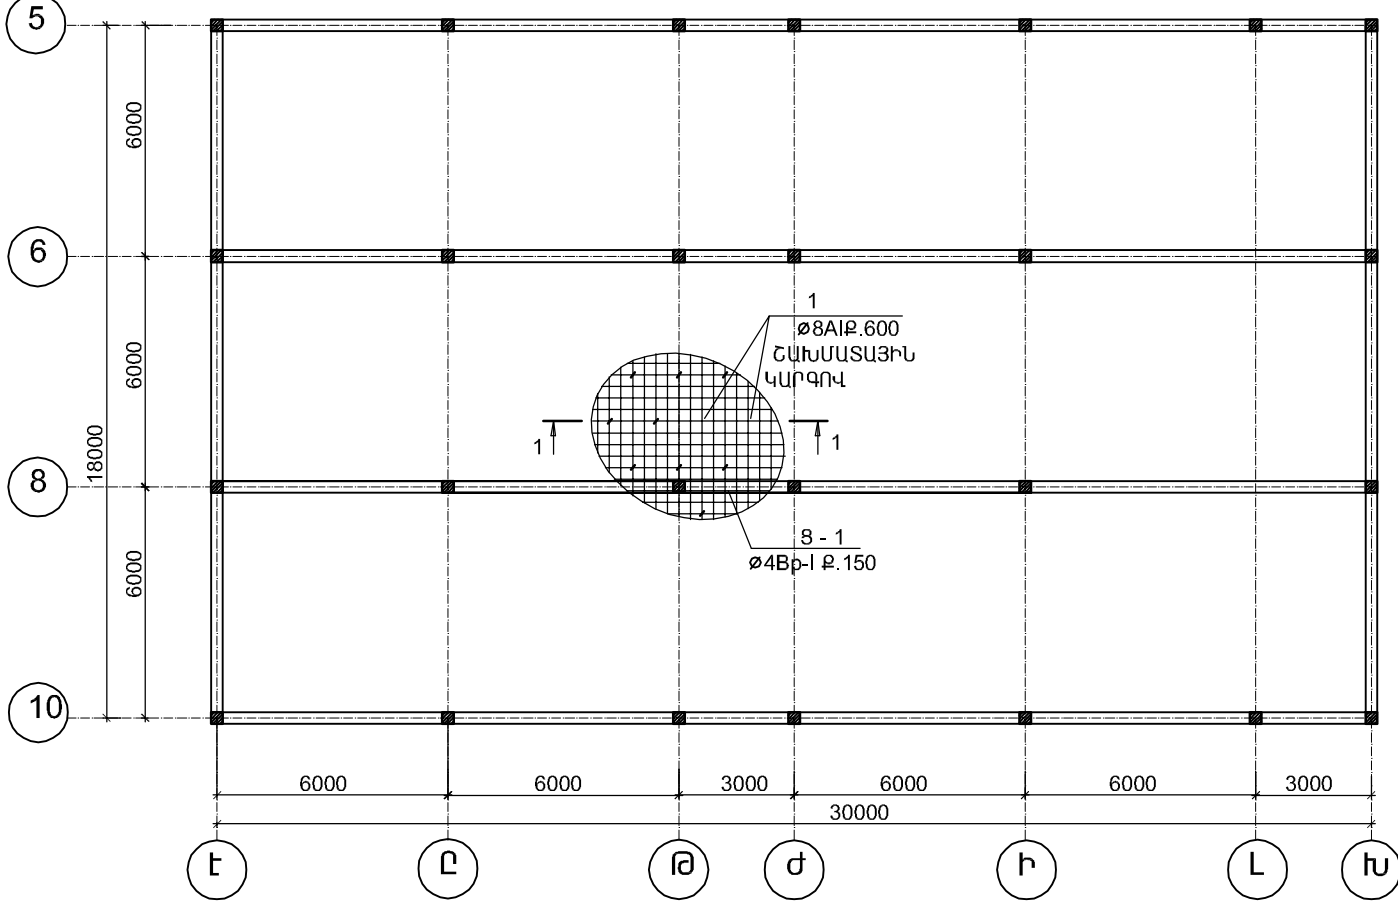


ՄԱՍՆԱԳԻՐ					
ՆՇԱՆԱԿ. ԴԻՐՔԸ	Ն Շ Ա Ն Ա Կ ՈՒ Մ Ը	Ա Ն Վ Ա Ն ՈՒ Մ Ը	ՔԱՆ. ՀԱՏ	ՄԻԱՎ. ՔԱՇԸ ԿԳ	ԸՆԴՀ. ՔԱՇԸ ԿԳ
ԾԱԾԿԵՐԻ ՈՒԺԵՂԱՑՄԱՆ 3.300 ԵՎ 6.600 ՆԻՇՆԵՐՈՒՄ (Գ ՄԱՍՆԱՇԵՆՔԵՐ)					
1	ՏՏՕ ԱՇԿՄ 7 - 93	Ø 8AC; L=550	3240	0.22	712.8
2	— —	Ø 8AC; L=250	2020	0.1	202.0
3	ՑԱՆՑ 8 - 1	Ø 4Bp-I; L=12850.0գ.մ.	---	---	1259.3
		ԲԵՏՈՆ B 15 Մ ³	51.3		

ՄԱՆՐԱՄԱՍՆԵՐԻ ՏԵՂԵԿԱԳԻՐ

ԴԻՐՔ	ՈՒՐՎԱԳԻԾ
1	50 50 150 150 150
2	50 200



ԾԱՆՈԹՈՒԹՅՈՒՆ

1. ԾԱԾԿԵՐԻ ՀԱՎԱՔՈՎԻ ԵՐԿԱԹԲԵՏՈՆԵ ՍԱԼԵՐԸ ՈՒԺԵՂԱՑՎՈՒՄ ԵՆ ԱՄՐԱՆԱԿՈՐՎԱԾ ՏՄ ՀԱՏՈՒԹՅԱՄԲ ԲԵՏՈՆԻ ՇԵՐՏՈՎ:
2. ՄԻՆՉ ԾԱԾԿԵՐԻ ՈՒԺԵՂԱՑՄԱՆ ԱՇԽԱՏԱՆՔՆԵՐԸ ԱՆՀՐԱԺԵՇՏ Է ՍԱԼԵՐԻ ՄԱԿԵՐԵՎՈՒՅԹԻՑ ՀԵՌԱՑՆԵԼ ԲՈԼՈՐ ՇԵՐՏԵՐԸ, ԿԱՐԱՆՆԵՐԸ ՄԱՔՐԵԼ ՇԱՂԱԽԻՑ ԿԱՄ ՇԻՆ. ԱՂԲԻՑ ԵՎ ԼՎԱՆԱԼ ՋՐԻ ՃՆՇՈՒՄԱՅԻՆ ՇԻԹՈՎ:

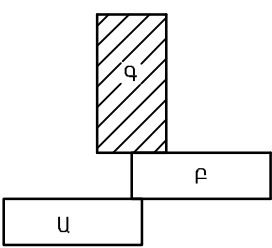


Տնօրեն	Հ.Վարդանյան		Պատվիրատու՝ ՀՀ քաղաքաշինության նախարարություն				ՄԱԿՆԻՇ-ԵՎ	
ՆԳՃ	Հ.Վարդանյան		Թափրով գյուղի միջնակարգ դպրոցի շենքի վերանորոգման նախագիծ /լրամշակում/, ՀՀ,Արմավիրի մարզ, գյուղ Փարաքար-Թափրով, միջնակարգ դպրոցի շենք				ՓՈՒԼ	ԹԵՐԹ
Կոմստր.	Ռ.Զբյւյան						Ա Ն	31
			ԾԱԾԿԵՐԻ ՈՒԺԵՂԱՑՄԱՆ ՀԱՏԱԿԱԳԻԾԸ (Գ ՄԱՍՆԱՇԵՆՔ)				«ՎԱ-ՄԱՅՆԴ» ՍՊԸ Լիցենզիա 15731	


ՄԻՋՆՈՐՄԻ ՀԻՄՆԱԿՄԱԽՔԻ ՖՐԱԳՄԵՆՏ

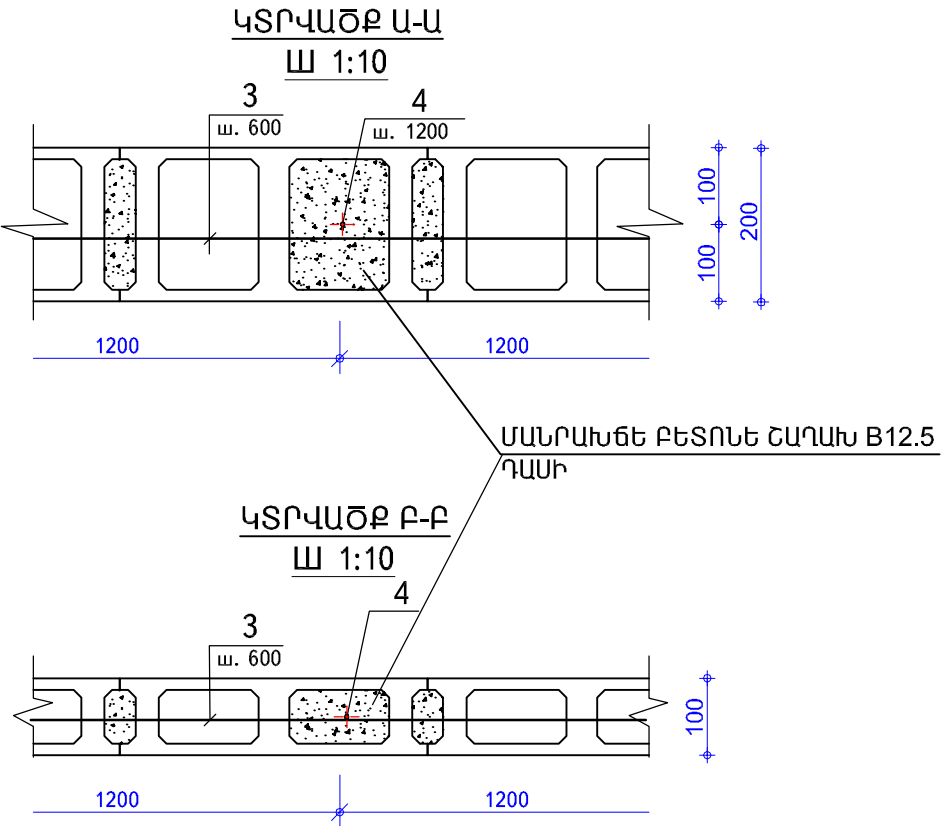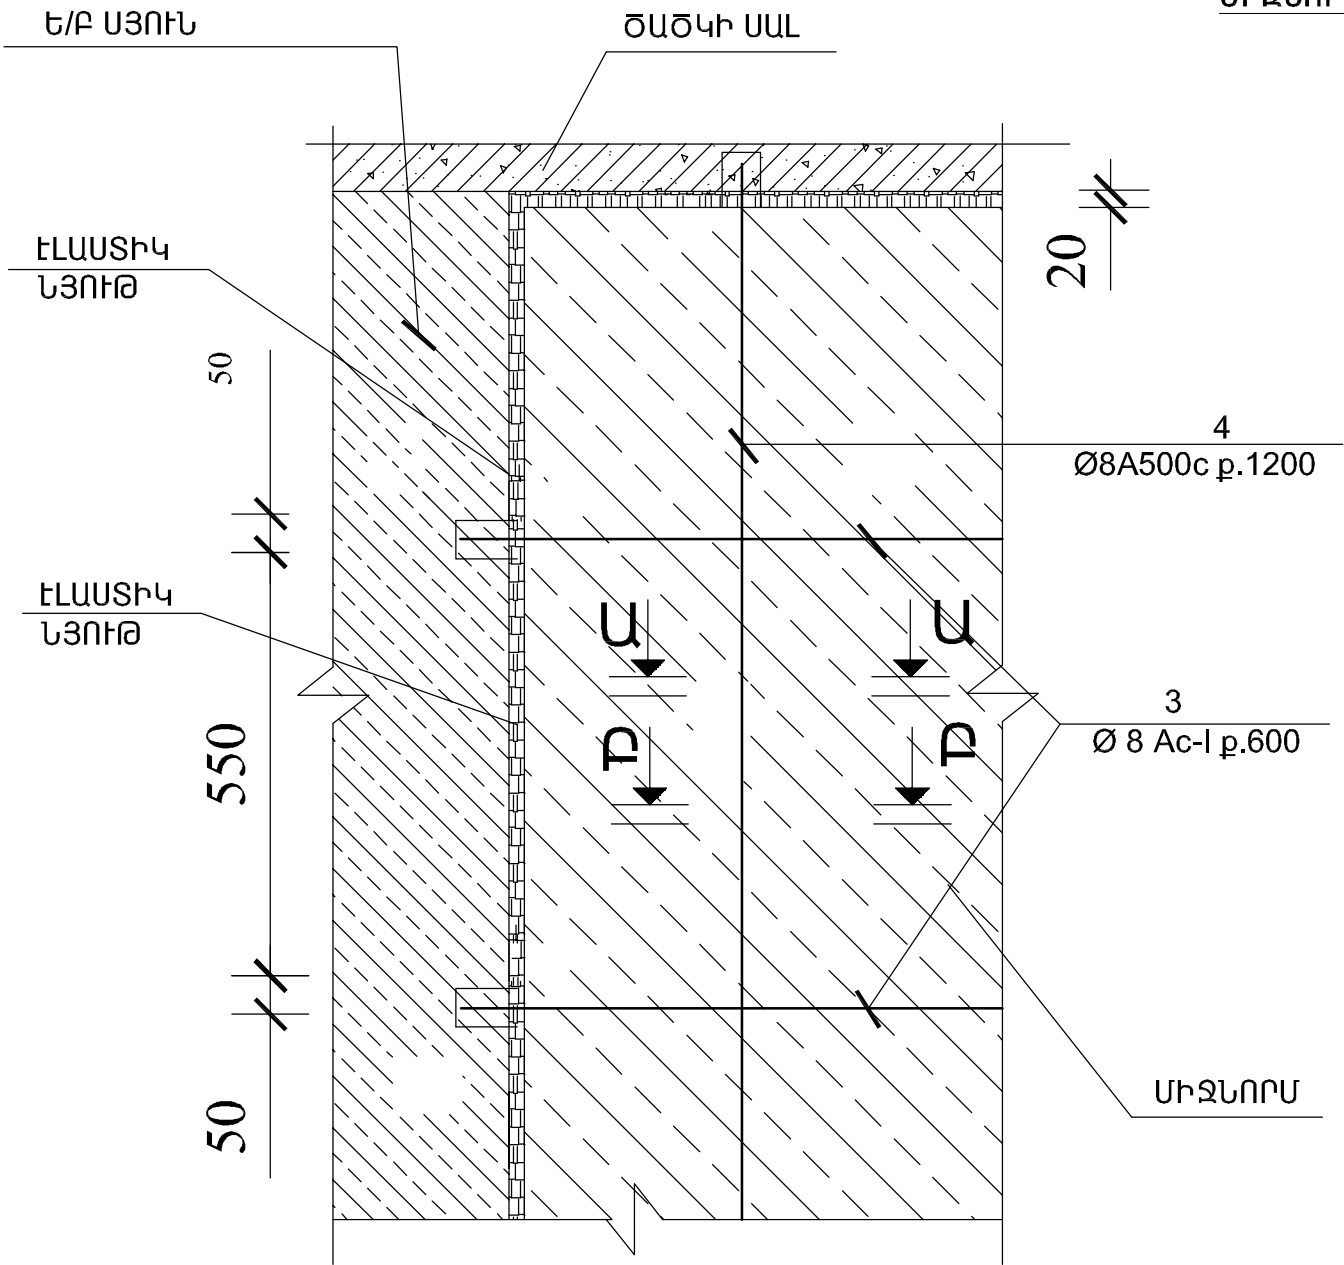


ԲԱՐԱՎՈՐՆԵՐ 20x20

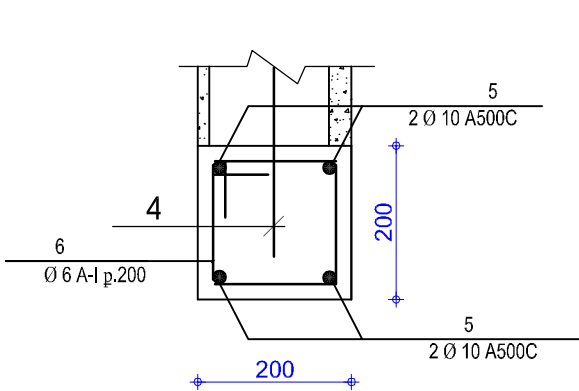


ԲԱՐԱՎՈՐՆԵՐ 10x20

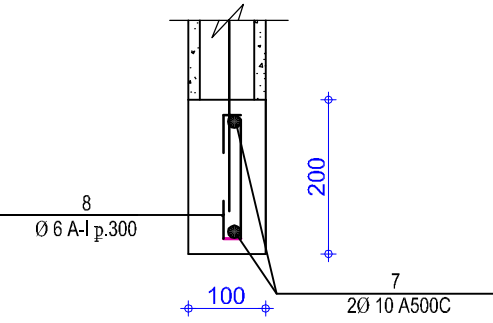

Միջնորմի հիմք
Մ 1:20

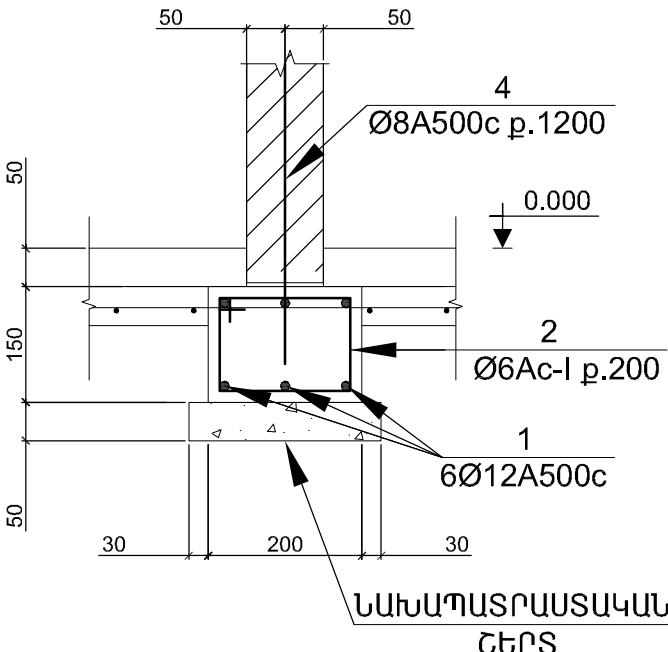

Միջնորմի հիմք
Մ 1:20

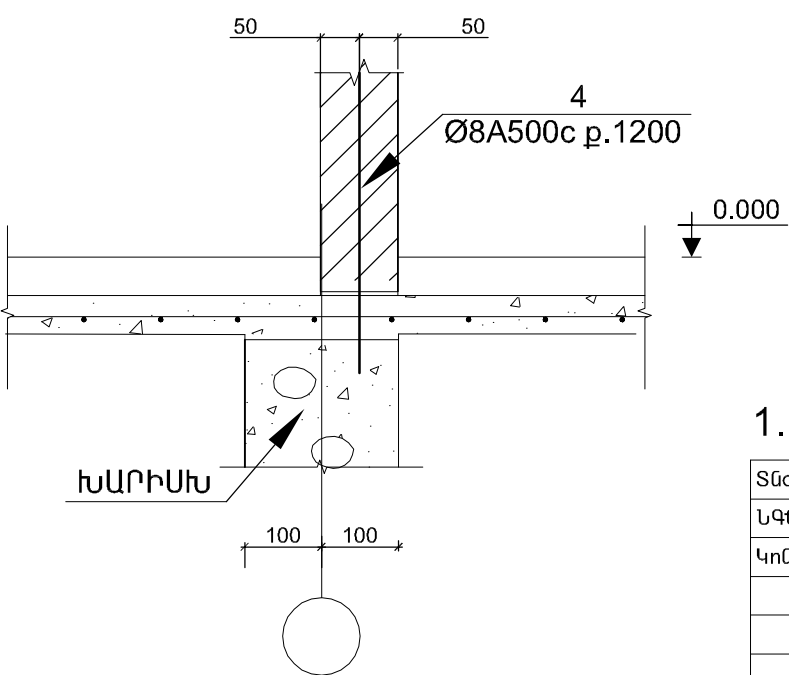

ԾԱՆՈԹՈՒԹՅՈՒՆ

1. ՄԻՋՆՈՐՄՆԵՐԻ ՏԵՂԸ ՏԵՍ ԶԱՐՏԱՐԱՊԵՏԱԿԱՆ ԳԾԱԳՐԵՐԻ ՎՐԱ:

Տնօրեն	Հ.Վարդանյան		Պատվիրատու՝ ՀՀ քաղաքաշինության նախարարություն				ՄԱԿՆԻՇ-ԵԿ
ՆԳՃ	Հ.Վարդանյան		Թափում գյուղի միջնակարգ դպրոցի շենքի վերանորոգման նախագիծ /լրամշակում/, ՀՀ Արմավիրի մարզ, գյուղ Փարաքար-Թափում, միջնակարգ դպրոցի շենք				ՓՈՒԼ
Կոմստր.	Ռ.Զբյւյան						ԹԵՐԹ
			100 ԵՎ 200 ՄՄ ՀԱՍՏՈՒԹՅԱՐ ՄԻՋՆՈՐՄՆԵՐԻ ԱՐԱՎԱՊՄԱՆ ՀԱՆԳՈՒՅՑՆԵՐԸ				ԹԵՐԹԵՐ
							Ա Ն
							32
							35
							«ՎԱ-ՄԱՅՆԴ» ՍՊԸ
							Լիցենզիա 15731



ՄԱՍՆԱԳԻՐ ՄԵԿ ԷԼԵՄԵՆՏԻ ՀԱՄԱՐ


Դիրք N	ՆՇԱՆԱԿՈՒՄ	ԱՆՎԱՆՈՒՄ	ՔԱՆԱԿ ՀԱՏ	ԾԱՆՈԹ .
1	2	3	4	5
	ՄԻՋՆՈՐՄԻ ՀԻՄՔԵՐ			
1		Ø12A500c ΣL=215.6մ	-	190.8կգ
2		Ø6Ac-I L=1350	162	48.60կգ
		ԲԵՏՈՆ B 15		4.20Մ ³
		ԲԵՏՈՆ B 7.5		1.70Մ ³
	ՄԻՋՆՈՐՄ 200մմ			
3		Ø8Ac-I ΣL=272.7մ	-	108.00կգ
4		Ø8A500c ΣL=332.1մ	-	131.22կգ
	ՄԻՋՆՈՐՄ 100մմ			
3		Ø8Ac-I ΣL=51.80մ	-	20.5կգ
4		Ø8A500c ΣL=65.7մ	-	26.28կգ
	ԲԱՐԱՎՈՐ 200մմ ՄԻՋՆՈՐՄԻ			
5		Ø10A500c ΣL=100.0մ	-	61.60կգ
6		Ø6Ac-I L=700	130	20.2կգ
		ԲԵՏՈՆ B15		1.20Մ ³
	ԲԱՐԱՎՈՐ 100մմ ՄԻՋՆՈՐՄԻ			
7		Ø10A500c ΣL=11.20մ	-	7.00կգ
8		Ø6Ac-I L=320	28	2.00կգ
		ԲԵՏՈՆ B15		0.11Մ ³

ԾԱՆՈԹՈՒԹՅՈՒՆ




1. ՈՒՂՂԱԶԻԳ ԵՎ ՀՈՐԻՋՈՆԱԿԱՆ 20ՄՄ-ՈՑ ԿԱՐԱՆՆԵՐԸ ԱՄԲՈՂՋ ՀԱՍՏՈՒԹՅԱՄԲ
LՑՆԵԼ ԷԼԱՍՏԻԿ ՆՅՈՒԹՈՎ, ԹԱՂԻՔ ԿԱՄ ՓՐՓՐԱՊԼԱՍՏ:
2. ԲԼՈԿՆԵՐԻ ՇԱՐԸ ԻՐԱԿԱՆԱՑՆԵԼ B10 ԴԱՍԻ ՑԵՄԵՆՏ-ԱՎԱԶԵ ՇԱՂԱԽՈՎ:
3. ՇԱՐԻ ԵՎ ԾԱԾԿԻ ՄԵՋ ՆԱԽԱՏԵՍՎԱԾ ԵՆ D8 ԱՆՑՔԵՐ:
4. ՄԱՆՐԱԽՃԵ ԲԵՏՈՆԵ ՇԱՂԱԽ ՄԻՋՆՈՐՄՆԵՐԻ ՄԵՋ ԸՆԴ.- 13.30 Մ³

ԷԼԵՄԵՆՏՆԵՐԻ ԷՍՔԻԶՆԵՐ

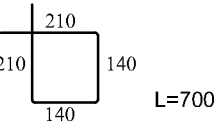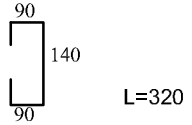
Դիրք	ԷՍՔԻԶ
4	
6	

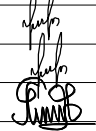Տնօրեն	Հ.Վարդանյան		Պատվիրատու՝ ՀՀ քաղաքաշինության նախարարություն				ՄԱԿՆԻՇ-ԵԿ	
ՆԳՃ	Հ.Վարդանյան		Թափրով գյուղի միջնակարգ դպրոցի շենքի վերանորոգման նախագիծ /լրամշակում/, ՀՀ,Արմավիրի մարզ, գյուղ Փարաքար-Թափրով, միջնակարգ դպրոցի շենք				ՓՈՒԼ	ԹԵՐԹ
Կոնստր.	Ռ.Զբյւյան						Ա Ն	33
							35	
			100 եւ 200 մմ ՀԱՍՏՈՒԹՅԱՄԲ ՄԻՋՆՈՐՄՆԵՐԻ ԱՄՐԱԿԱՊՄԱՆ ՆՅՈՒԹԻ ԾԱԽՍԻ ՄԱՍՆԱԳԻՐ				«ՎԱ-ՄԱՅՆԴ» ՍՊԸ	
							Լիցենզիա 15731	


ՏԱՐԱՀԱՆՄԱՆ ԱՍՏՃԱՆԱՎԱՆԴԱԿԻ ՀԱՏԱԿԱԳԻԾԸ

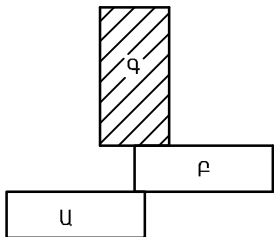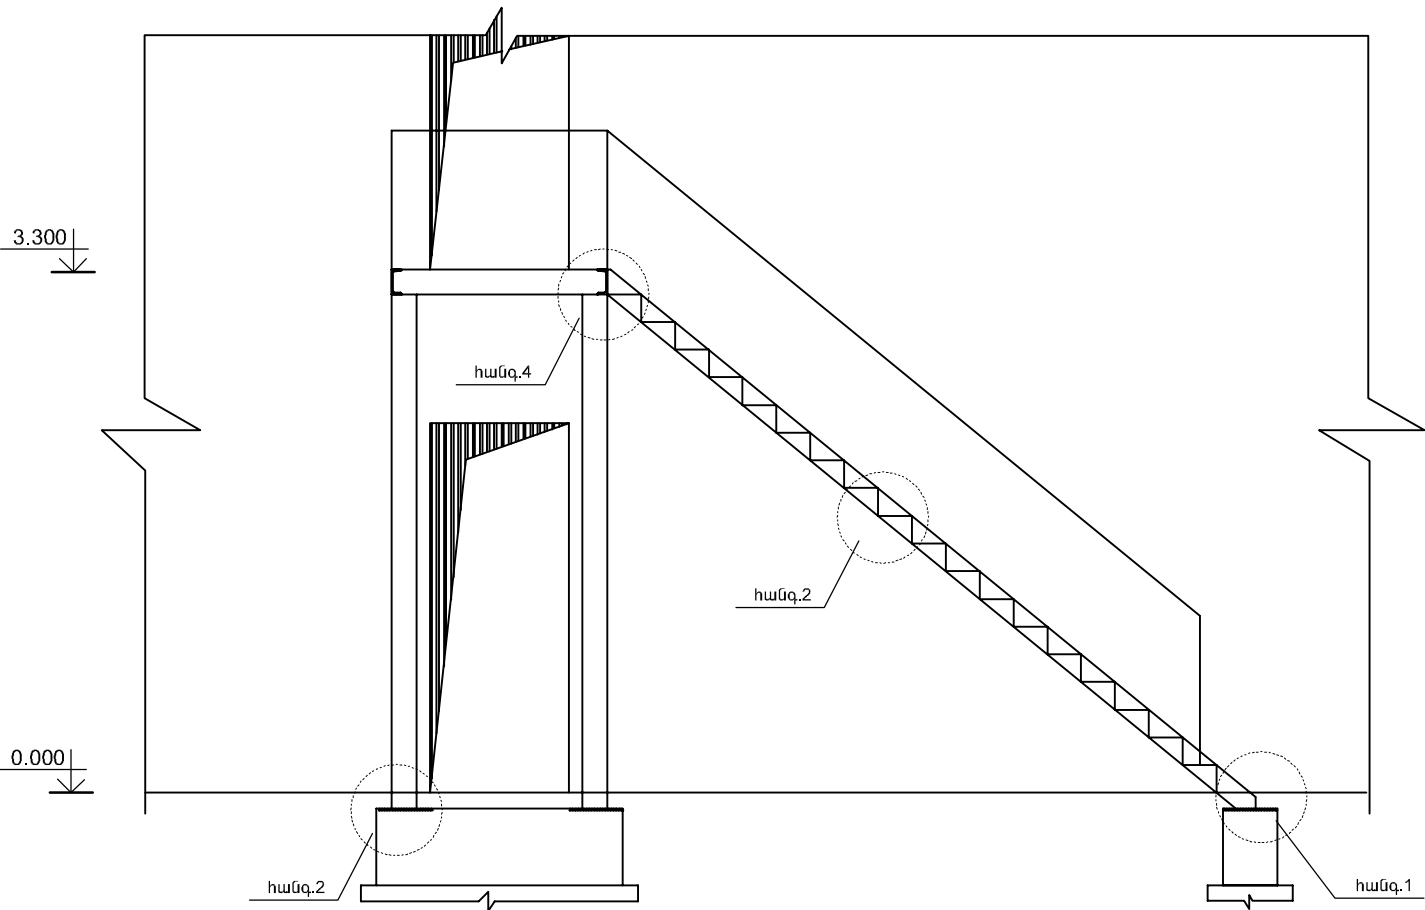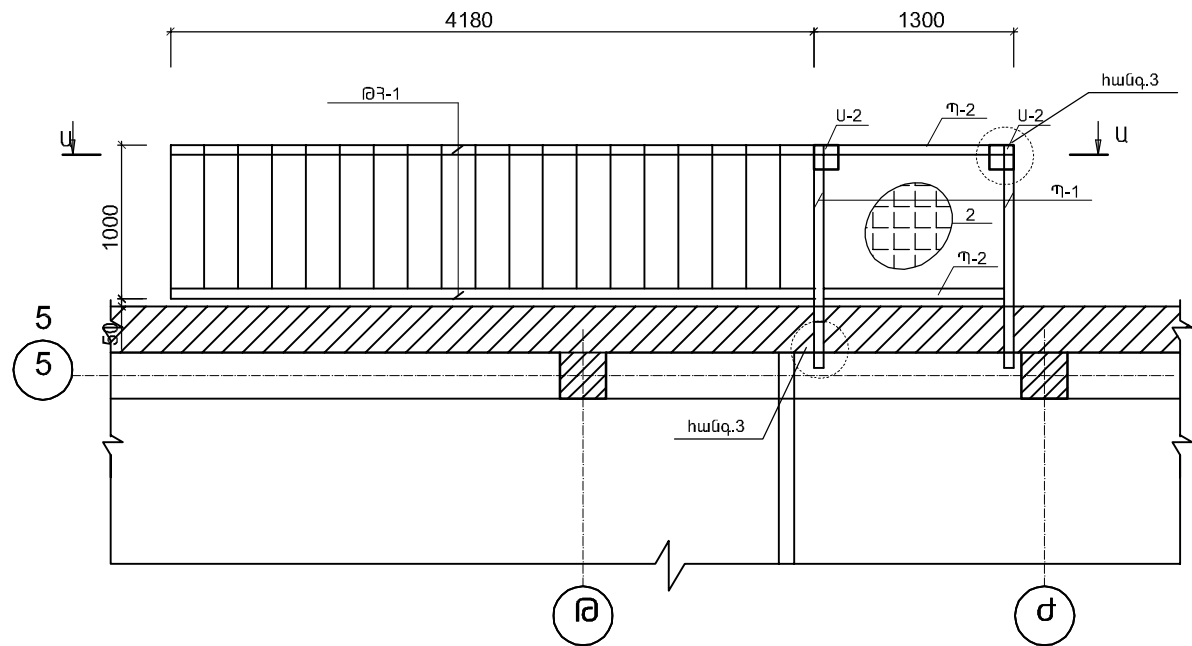


ՏԱՐԱՀԱՆՄԱՆ ԱՍՏՃԱՆԱՎԱՆԴԱԿԻ ՀԻՄՔԵՐԻ ՀԱՏԱԿԱԳԻԾԸ

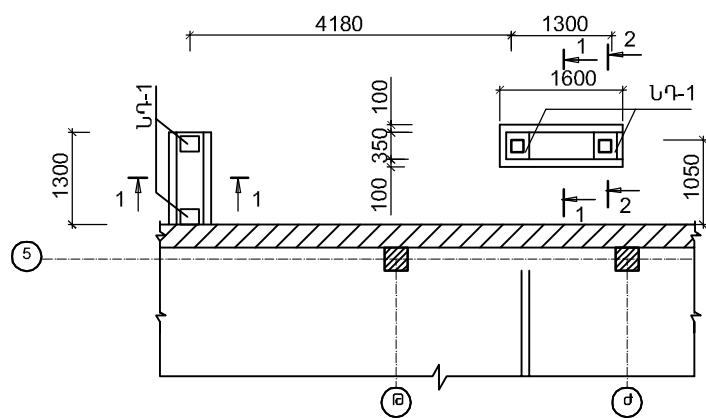


ՀԱՆԳՈՒՅՑ - 1

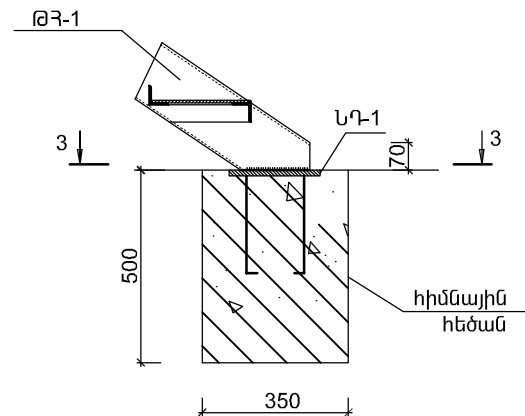


3 - 3

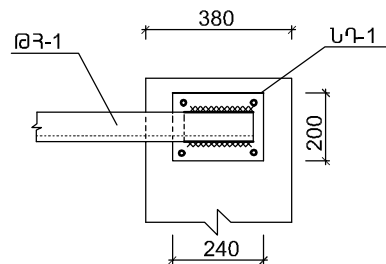


1 - 1

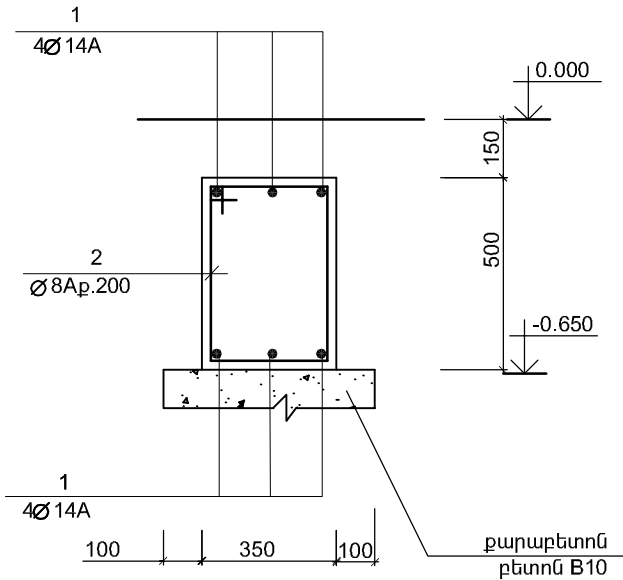










2 - 2

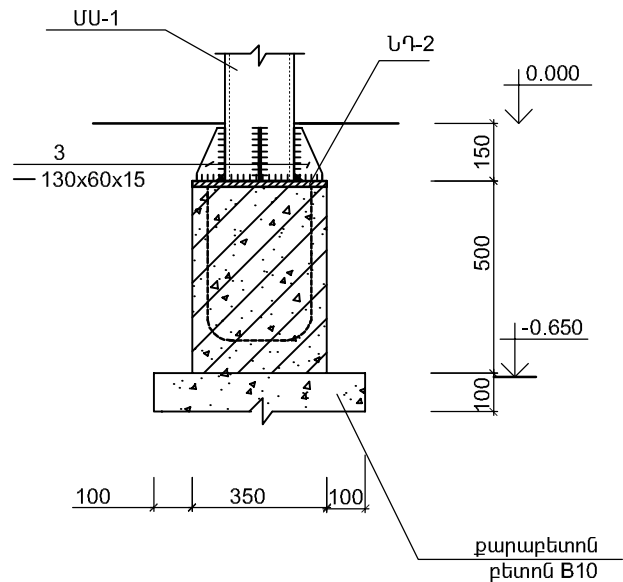

ՀԱՆԳՈՒՅՑ 2

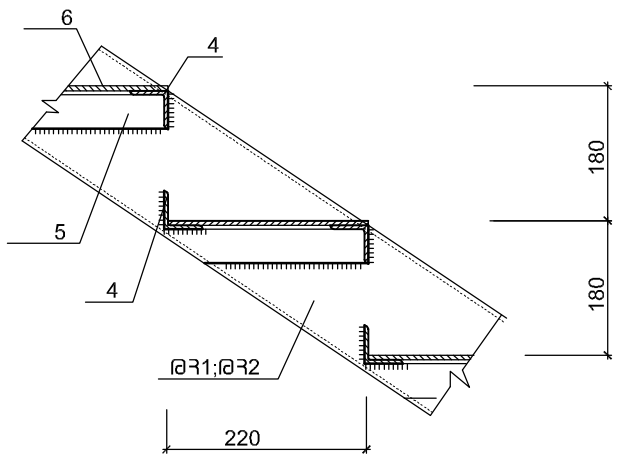

Տնօրեն	Հ.Վարդանյան		Պատվիրատու՝ ՀՀ քաղաքաշինության նախարարություն				ՄԱԿՆԻՇ-ԵԿ	
ՆԳՃ	Հ.Վարդանյան		Թափրով գյուղի միջնակարգ դպրոցի շենքի վերանորոգման նախագիծ /լրամշակում/, ՀՀ Արմավիրի մարզ, գյուղ Փարաքար-Թափրով, միջնակարգ դպրոցի շենք				ՓՈՒԼ	ԹԵՐԹ
Կոնստր.	Ռ.Զբյւյան						Ա Ն	34
			Գ ՄԱՍՆԱԾԵՆՔԻ ՏԱՐԱՀԱՆՄԱՆ ԱՍՏԻՃԱՆԱՎԱՆԴԱԿԻ ՀԱՏԱԿԱԳԻԾԸ, ԿՏՐՎԱԾՔՆԵՐ, ՀԱՆԳՈՒՅՑՆԵՐ				«ՎԱ-ՄԱՅՆԴ» ՍՊԸ	
							Լիցենզիա 15731	

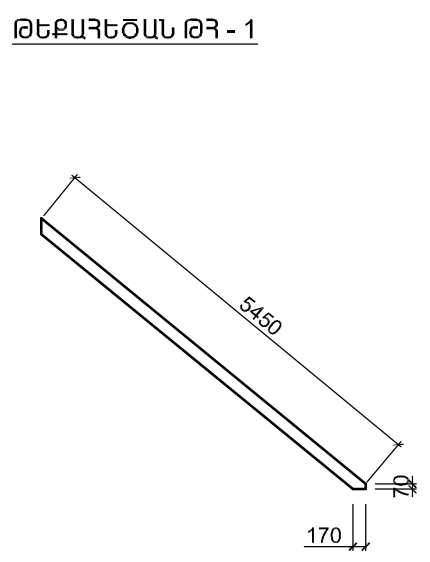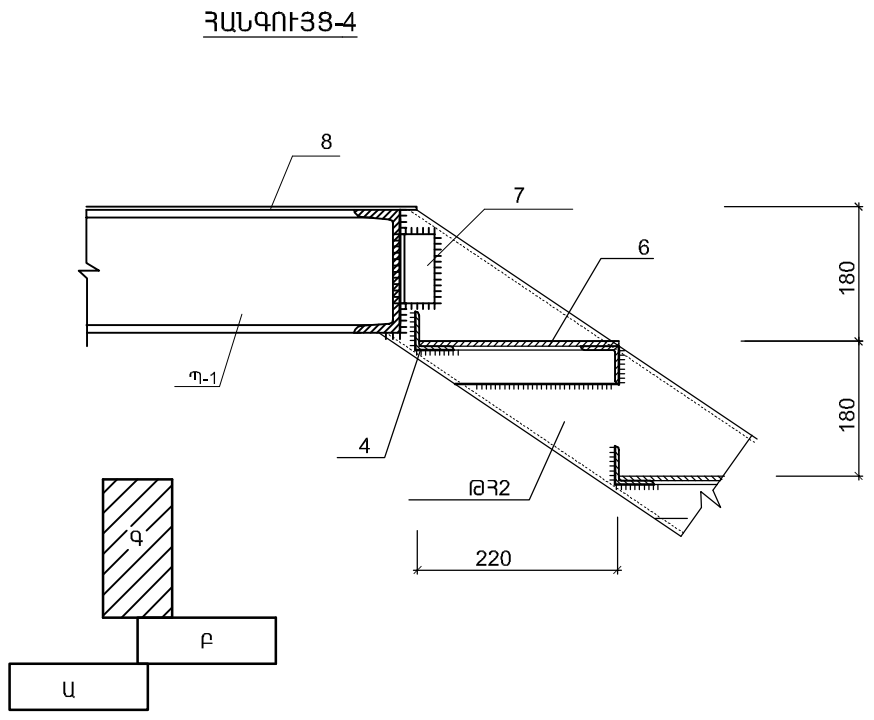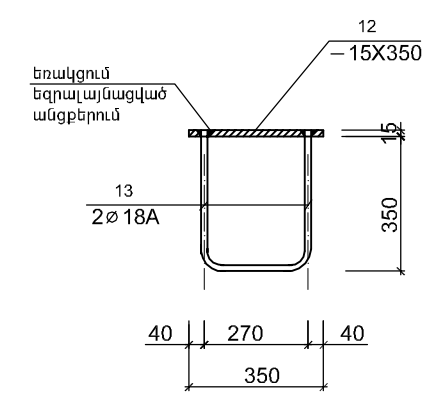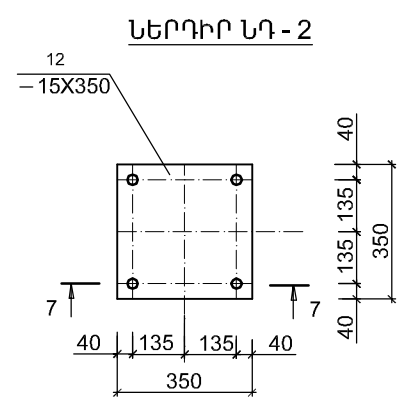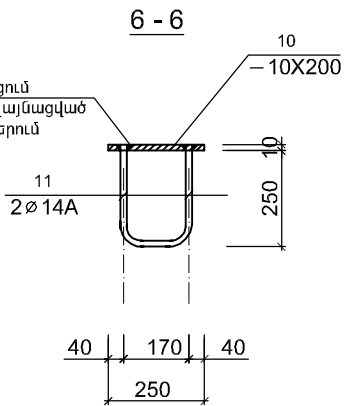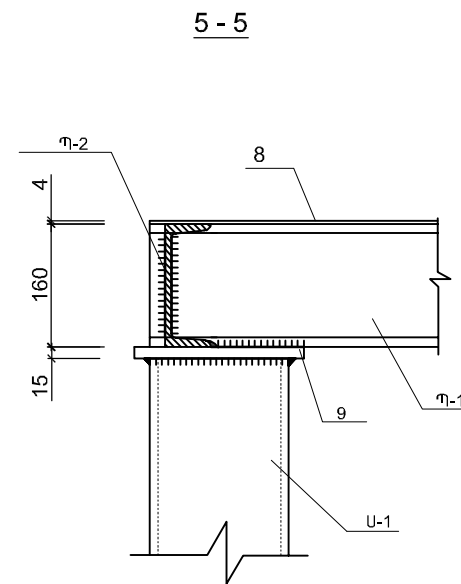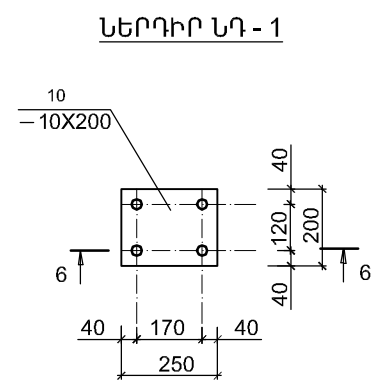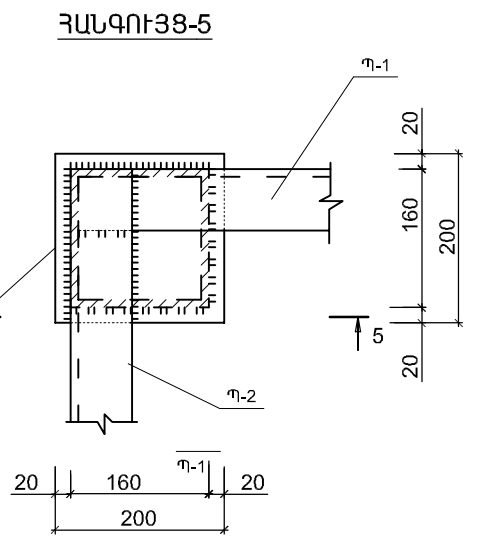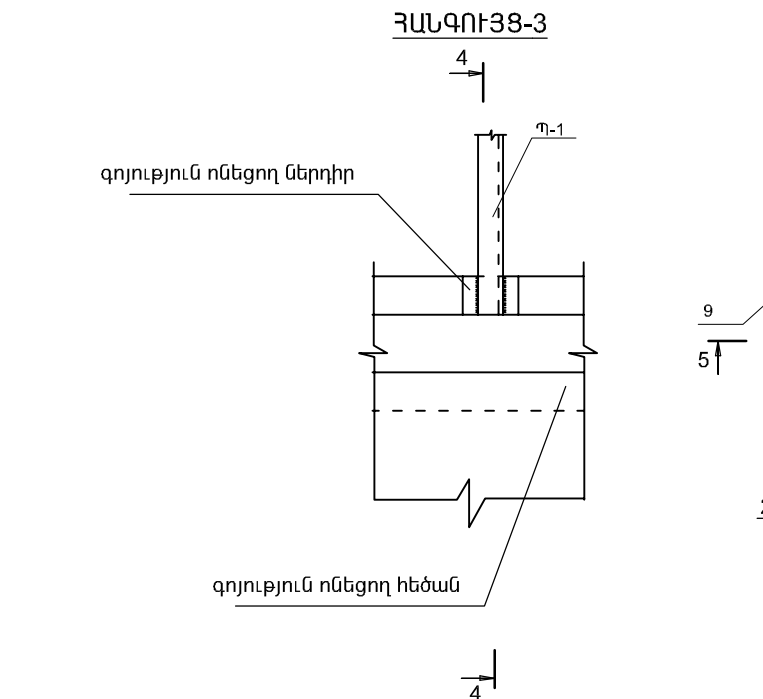

Տնօրեն	Հ.Վարդանյան	Ստորագրություն	Պատվիրատու՝ ՀՀ քաղաքաշինության նախարարություն	ՄԱԿՆԻՇ-ԵԿ		
ՆԳՃ	Հ.Վարդանյան	Ստորագրություն	Թափանցիկ միջնակարգ դպրոցի շենքի վերանորոգման նախագիծ /լրամշակում/, ՀՀ Արմավիրի մարզ, գյուղ Փարաքար-Թափրով, միջնակարգ դպրոցի շենք	ՓՈՒԼ	ԹԵՐԹ	ԹԵՐԹԵՐ
Կոնստր.	Ռ.Զբյւյան	Ստորագրություն	"Գ" ՄԱՍՆԱՇԵՆՔԻ ՏԱՐԱՐԱՆՄԱՆ ԱՍՏԻՃԱՆԱԿԱՆՂԱԿ, «ՎԱ-ՄԱՅՆԴ» ՍՊԸ	Ա Ն	35	35
			ՀԱՆԳՈՒՅՑՆԵՐ, ՄԱՍՆԱԳԻՐ	Լիցենզիա 15731		

ՄԱՍՆԱԳԻՐ					
ՆՇԱՆԱԿ. ԴԻՐՔԸ	Ն Շ Ա Ն Ա Կ ՈՒ Մ Ը	Ա Ն Վ Ա Ն ՈՒ Մ Ը	ՔԱՆ. ՀԱՏ	ՄԻԱՎ. ՔԱՇԸ ԿԳ	ԸՆԴՀ. ՔԱՇԸ ԿԳ
ՏԱՐԱՐԱՆՄԱՆ ԱՍՏԻՃԱՆԱԿԱՆՂԱԿ					
ՀԻՄՆԱՅԻՆ ՀԵԾԱՆ					
1	ՇՏՈ ԱՇԿԻՄ 7 - 93	Ø 14A500C; L=18.0գ.մ.	---	---	21.6
2	---	Ø 8A; L=1700	16	0.68	11.0
	ՍՈՒՅՆ ԹԵՐԹԸ	ՆԵՐԴԻՐ ՆԴ - 1	2	5.6	11.2
	ՍՈՒՅՆ ԹԵՐԹԸ	ՆԵՐԴԻՐ ՆԴ - 2	2	16.4	32.8
	ԲԵՏՈՆ B 20	Ս ³	0.53		
ՄԵՏԱՂԱԿԱՆ ԱՅՈՒՆԵՐ, ՊԱՐԶՈՒՆԱԿԱՆԵՐ, ԹԵՔԱՀԵԾԱՆՆԵՐ					
Ա-1	ԳՈՍՏ 12336-66	□160x8; L= 3400	2	122.4	144.8
Պ-1	ԳՈՍՏ 8240 - 72	└ 16; L=1450	2	20.6	41.2
Պ-2	---	└ 16; L=1300	2	18.5	37.0
ԹՀ-1	---	└ 16; L=5450	2	77.4	154.8
ՆԵՐԴԻՐ ԷԼ-ԵՐ					
3	ԳՈՍՏ 103 _ 76	ԹԵՐԹ. ՊՈՂՊ. 60x10; L= 130	8	0.6	4.8
4	ԳՈՍՏ 8509 _ 72	L 40x4; L= 1000	42	2.42	101.7
5	---	L 40x4; L=260	42	0.63	26.5
6	ԳՈՍՏ 103 _ 76	ԹԵՐԹ. ՊՈՂՊ. 220x4; L= 1000	19	1.7	32.3
7	ԳՈՍՏ 8509 _ 72	L 63x5; L= 100	4	0.5	2.0
8	ԳՈՍՏ 103 _ 76	ԹԵՐԹ. ՊՈՂՊ. 1050x4; L= 1300	1	42.9	42.9
9	---	ԹԵՐԹ. ՊՈՂՊ. 200x15; L= 200	2	4.7	9.4
ԸՆԴԱՄԵՆԸ					
219.6					
ՆԵՐԴԻՐ ՆԴ - 1					
10	ԳՈՍՏ 103 _ 82	— 10x200 L=250	1	3.9	3.9
11	ՇՏՈ ԱՇԿԻՄ 7 - 93	Ø 14A500C; L=700	2	0.85	1.7
ՆԵՐԴԻՐ ՆԴ - 2					
12	ԳՈՍՏ 103 _ 82	— 15x350 L=350	1	14.4	14.4
13	ՇՏՈ ԱՇԿԻՄ 7 - 93	Ø 18A500C; L=500	2	1.0	2.0

ԷԼԵԿՏՐԱՏԵԽՆԻԿԱԿԱՆ ՄԱՍ

ԷԼ. ՏԵԽՆԻԿԱԿԱՆ ՄԱՍԻ ԳԾԱԳՐԵՐԻ ԱՆՎԱՆԱՑԱՆԿ

№	ԱՆՎԱՆՈՒՄ	ՄԱԿՆԻԸ
1	ԲԱՅԱՏՐԱԳԻՐ, ԷՏ ՄԱՍԻ ԳԾԱԳՐԵՐԻ ԱՆՎԱՆԱՑԱՆԿ	ԷՏ-1
2	ԸՆԴՀԱՆՈՒՐ ՏՎՅԱԼՆԵՐ ԵՎ ՆՅՈՒԹԵՐԻ ՄԱՍՆԱԳԻՐ	ԷՏ-2
3	ԱՌԱՋԻՆ ՀԱՐԿԻ «Ա» ՄԱՍՆԱՇՇԵՆՔԻ ԷԼ.ԼՈՒՍԱՎՈՐՈՒԹՅԱՆ ՑԱՆՅԵՐԻ ՀԱՏԱԿԱԳԻԾ	ԷՏ-3
4	ԱՌԱՋԻՆ ՀԱՐԿԻ «Բ» ՄԱՍՆԱՇՇԵՆՔԻ ԷԼ.ԼՈՒՍԱՎՈՐՈՒԹՅԱՆ ՑԱՆՅԵՐԻ ՀԱՏԱԿԱԳԻԾ	ԷՏ-4
5	ԱՌԱՋԻՆ ՀԱՐԿԻ «Գ» ՄԱՍՆԱՇՇԵՆՔԻ ԷԼ.ԼՈՒՍԱՎՈՐՈՒԹՅԱՆ ՑԱՆՅԵՐԻ ՀԱՏԱԿԱԳԻԾ	ԷՏ-5
6	ԵՐԿՐՈՐԴ ՀԱՐԿԻ «Ա» ՄԱՍՆԱՇՇԵՆՔԻ ԷԼ.ԼՈՒՍԱՎՈՐՈՒԹՅԱՆ ՑԱՆՅԵՐԻ ՀԱՏԱԿԱԳԻԾ	ԷՏ-6
7	ԵՐԿՐՈՐԴ ՀԱՐԿԻ «Բ» ՄԱՍՆԱՇՇԵՆՔԻ ԷԼ.ԼՈՒՍԱՎՈՐՈՒԹՅԱՆ ՑԱՆՅԵՐԻ ՀԱՏԱԿԱԳԻԾ	ԷՏ-7
8	ԵՐԿՐՈՐԴ ՀԱՐԿԻ «Գ» ՄԱՍՆԱՇՇԵՆՔԻ ԷԼ.ԼՈՒՍԱՎՈՐՈՒԹՅԱՆ ՑԱՆՅԵՐԻ ՀԱՏԱԿԱԳԻԾ	ԷՏ-8
9	ԷԼ.ՈՒԺԱՅԻՆ ՄԱՐՔԱՎՈՐՈՒՄՆԵՐԻ ԵՎ ՄԱԼՈՒԽԱՅԻՆ ԳԾԵՐԻ ՀԱՏԱԿԱԳԻԾ, ՀՈՂԱՆՑՄԱՆ ԿՈՆՏՈՐԻ ՏԵՂԱԴՐՄԱՆ ԵՎ ՍՈՆՏԱԺՄԱՆ ՍԽԵՄԱ	ԷՏ-9
10	ԷԼ.ՈՒԺԱՅԻՆ ԱՐԿՂԻ ԷԼ.ՄՆՈՒՑՄԱՆ ԳԾԱՅԻՆ ՍԽԵՄԱ	ԷՏ-10
11	N1 ԷԼ.ԼՈՒՍԱՎՈՐՈՒԹՅԱՆ ՎԱՀԱՆԱԿԻ ԷԼ.ՄՆՈՒՑՄԱՆ ԳԾԱՅԻՆ ՍԽԵՄԱ	ԷՏ-11
12	N2 ԷԼ.ԼՈՒՍԱՎՈՐՈՒԹՅԱՆ ՎԱՀԱՆԱԿԻ ԷԼ.ՄՆՈՒՑՄԱՆ ԳԾԱՅԻՆ ՍԽԵՄԱ	ԷՏ-12
13	N1 ԷԼ.ՈՒԺԱՅԻՆ ՎԱՀԱՆԱԿԻ ԷԼ.ՄՆՈՒՑՄԱՆ ԳԾԱՅԻՆ ՍԽԵՄԱ	ԷՏ-13
14	N2 ԷԼ.ՈՒԺԱՅԻՆ ՎԱՀԱՆԱԿԻ ԷԼ.ՄՆՈՒՑՄԱՆ ԳԾԱՅԻՆ ՍԽԵՄԱ	ԷՏ-14

ԲԱՑԱՏՐԱԳԻՐ

Դպրոցի էլ. մասի նախագիծը կատարված է ՀՀ Քաղաքաշինության և
Ճարտարապետության գործող նորմատիվների, СНРК 4.04-23-2004, СНиП
23-05-95, ПУЭ-2002 և հակահրդեհային պաշտպանության СН63-94,
СНРА- II - 8,04-01-97 նորմերի պահանջներով:

Մոդը ցանցի լարումն է - 380/220Վ

Գրվածքային հզորությունը՝ $P_{\eta} = 41.78$ կվտ, Հաշվարկային հզորությունը՝ $P_h = 38.85$ կվտ Հաշվարկային հոսանքը՝ $I_h = 69.38$ Ա

Դպրոցի N18 վահանակային սենյակում՝ պատին տեղադրվում է Էլ. ուժային արկղ ЯРП-100Ա, որը սնվում է գոյություն ունեցող մայուխից:

Էլ.լուսավորության և Էլ ուժային մատակարարման մագիստրալ գծերը
իրականացվում են ББГ-5х6մմ² տիպի մալուխով սվաղի տակով, Մալուխի 5-րդ
ջիղը՝ հողանցման լարն է:

Լուսավորության խմբային գծերն իրականացվում են ՊՎ-3x4 մմ² կտրվածքով պղնձե հաղորդալարով, տեղադրումը սվառի տակ, որի 3-րդ հաղորդալարը՝ հողանցման լարն է:

Խրոցակային վարդակների և լուսատուների ցանցերն իրականացվում են $0.4-3 \times 2.5$ մմ² կտրվածքով պղնձե հաղորդալարով, տեղադրումը սվաղի տակ, որի 3-րդ հաղորդալարը՝ հողանցման լարն է, որը միացվում է լուսատուների մետաղական իրաններին և վարդակների հողանցման հպակներին:

Դպրոցում նախատեսվում է բանվորական և վթարային էլ.լուսավորություն:


Մարտկոցային լիցքավորմամբ աշխատող վթարային լուսատուները տեղադրվում են մուտքերի պատերին, էլ. վահանակի սենյակում:

Էլ. անցառույթները և խորացակային վարդակները տեղադրվում են հատակից 0.4-1.2մ բարձրության վրա, էլ.վահանակները՝ 1.6 մ բարձրության վրա, իսկ պատի լուսատուները՝ 2.1 մ բարձրության վրա:

Մատխաներն ու հաղորդալարերը տեղադրվում և մոնտաժվում են ուղղահայաց կամ հորիզոնական, արգելվում է անկյունագծով մոնտաժումը:

Անճնակազմը էլ. հոսանքից պաշտպանելու համար խրոցակային վարդակների ցանցերին տեղադրվում են դիֆերենցիալ ավտոմատ էլ. անջատիչներ որոնք սարքավորված են պաշտպանման անջատման սարքավորումներով Y30 30մԱ ինչպես նաև նախատեսվում է հողանցման հաղորդաշղթա, որը շների ներսում իրականացվում է 25x4 մմ հողանցման պողպատաշերտի օգնությամբ, իսկ դրսում 40x4մմ հողանցման պողպատաշերտի օգնությամբ, որն էլ իր հերթին էլ. գոդման օգնությամբ միացվում է 50x50x5 մմ անկյունակներին, L=2.5 մ հողանցման էլեկտրողների:


Բոլոր էլ.մոնտաժային աշխատանքները կատարվում են ըստ գործող էլեկտրատեխնիկայի կանոնների և նորմերի համաձայն:

Տնօրեն	Հ.Կարդանյան		Պատվիրատու՝ ՀՀ քաղաքաշինության նախարարություն				ՄԱԿՆԻՇ-ԷՏ	
ՆԳՃ	Հ.Կարդանյան		Թաիրով գյուղի միջնակարգ դպրոցի շենքի վերանորոգման նախագիծ /լրամշակում/, ՀՀ,Արմավիրի մարզ, գյուղ Փարաքար-Թաիրով, միջնակարգ դպրոցի շենք	ՓՈՒԼ	ԹԵՐԹ	ԹԵՐԹԵՐ		
Կոնստր.	Ռ.Չքեյան			Ա Ն	01	14		
Նախագծեց	Կ.Սարգսյան							
			ԲԱՑԱՏՐԱԳԻՐ, ԷՏ ՄԱՍԻ ԳՃԱԳՐԵՐԻ ԱՆՎԱՆԱՑԱՆԿ		«ՎԱ-ՄԱՅՆԴ» ՍՊԸ Լիցենզիա 15731			

ՆՅՈՒԹԵՐԻ ՍԱՄՆԱԳԻՐ			1-ԻՆ ՀԱՐԿ			2-ՐԴ ՀԱՐԿ			ԸՆԴՀԱՆ. ԶԱՆԱԿ	ԶԱՓԻ ՄԻԱՎՈՐ
№	ՊԱՅՄԱՆ. ՆՇԱՆՆԵՐ	ՆՅՈՒԹԵՐԻ ԱՆՎԱՆՈՒՄ	«Ա» ՄԱՄՆԱ- ՇԵՆՔ	«Բ» ՄԱՄՆԱ- ՇԵՆՔ	«Գ» ՄԱՄՆԱ- ՇԵՆՔ	«Ա» ՄԱՄՆԱ- ՇԵՆՔ	«Բ» ՄԱՄՆԱ- ՇԵՆՔ	«Գ» ՄԱՄՆԱ- ՇԵՆՔ		
1		Էլ.ուժային արկղ ЯРП-100Ա		1					1	հատ
2		Պլաստմասե էլ.վահանակ, չափերը՝ 250x400x100 մմ, տեղադրվում է պատի խոռոչում, որի մեջ տեղադրվում են մուտքային եռաֆազ 32Ա (1հատ) և ելքային 25Ա միաֆազ (11 հատ) ավտոմատ էլ. անջատիչներ:						1	1	հատ
3		Պլաստմասե էլ.վահանակ, չափերը՝ 250x400x100 մմ, տեղադրվում է պատի խոռոչում, որի մեջ տեղադրվում են մուտքային եռաֆազ 32Ա (1հատ) և ելքային 25Ա միաֆազ (10 հատ) ավտոմատ էլ. անջատիչներ:		1					1	հատ
4		Պլաստմասե էլ.վահանակ, չափերը՝ 250x400x100 մմ, տեղադրվում է պատի խոռոչում, որի մեջ տեղադրվում են մուտքային եռաֆազ 32Ա (1հատ) և ելքային 32Ա միաֆազ դիֆերենցիալ (YՅՕ, ΔY=30մԱ) (10հատ), ավտոմատ էլ. անջատիչներ :		1				1	2	հատ
5		Պատի խոռոչի փորում և վերականգնում չափերը՝ 260x410x110մմ:		2				2	4	հատ
6		Լուսադիոդային (LED) լուսատու առաստաղի, 15վտ հզոր.1100-1250 լմ լուսային հոսքով, IP 44-65 պաշտպանվածության աստիճանով	3	1	3	1	1		9	հատ
7		Լուսադիոդային (LED) լուսատու կախվող առաստաղների համար, 9վտ հզոր. 600-660 լմ լուսային հոսքով, IP20-44 պաշտպանվածության աստիճանով	12	17	2		17		48	հատ
8		Լուսադիոդային (LED) լուսատու կախվող առաստաղների համար, 6վտ հզոր. 350-400 լմ լուսային հոսքով, IP20-44 պաշտպանվածության աստիճանով			2			4	6	հատ
9		Լուսատու առաստաղի լյում. լամպով /2 x 36/ վտ հզոր. IP20-23 պաշտպանվածության աստիճանով	67	61	37	61	53	51	330	հատ
10		Լուսատու առաստաղի լյում. լամպով /2 x 18/ վտ հզոր. IP20-23 պաշտպանվածության աստիճանով			26	4	7	3	40	հատ
11		Մարտկոցային լիցքավորմամբ աշխատող վթարային լուսադիոդային (LED) լուսատու (կոմպլեկտ) 8վտ հզոր.	3	3	4	2	2	1	15	հատ
12		Հերմետիկ լուսատու առաստաղի լյում. լամպով /2 x 36/ վտ հզոր. IP44-55 պաշտպանվածության աստիճանով:			30				30	հատ
13		Լուսատու առաստաղի լյում. լամպով /4 x 18/ վտ հզոր. IP20-23 պաշտպանվածության աստիճանով						6	6	հատ
14		Լուսադիոդային (LED) լուսարձակ 30վտ հզոր. 2250-2700 լմ լուսային հոսքով, IP20-44 պաշտպանվածության աստիճանով						2	2	հատ
15		Երկստեղ էլ.անջատիչ, տեղադրումը փակ, պատի մեջ, 220վ, 10Ա	9	14	11	8	14	10	66	հատ
16		Միաստեղ էլ.անջատիչ, տեղադրումը փակ, պատի մեջ, 220վ, 6Ա	12	6	14	4	6	7	45	հատ
17		Խրոցակի վարդակ հողանցման հպակով տեղադրումը փակ պատի մեջ, 220վ, 16Ա	24	17	26	18	14	40	139	հատ
18		Լյումինիսցենտային լամպ 18վտ, 2100-2400 լմ լուսային հոսքով			52	8	14	30	104	հատ
19		Լյումինիսցենտային լամպ 36վտ, 5000-5700 լմ լուսային հոսքով	140	122	134	122	106	102	726	հատ
20		Բաժանիչ տուփ փակ լարանցման, էլ.լուսավորության ցանցերի համար	15	14	18	11	13	14	85	հատ
21		Տուփ անջատիչների և վարդակների համար	41	37	51	30	34	57	250	հատ
22		Պղնձե հաղորդալար՝ փակ լարանցման սվաղի տակ, ՊՎ- 3 x 4մմ ² խմբային (сгрупповые) գծերի համար (ակոսի փորումով):	180	180	200	180	180	180	1100	մետր
23		Պղնձե հաղորդալար՝ փակ լարանցման սվաղի տակ , ՊՎ- 3 x 2.5մմ ² էլ.լուսատուների և խրոցակային վարդակների սնման համար (ակոսի փորումով) :	700	600	800	600	600	600	3900	մետր
24		Պղնձե մալուխ փակ լարանցման սվաղի տակ, BBF-5x6 մմ ² կտր. (ակոսի փորումով)		7				17	24	մետր
25		Մալուխի ծայրակալ, կտրվածքը՝ 6 մմ ²		20				20	40	հատ
26		Հողանցման պողպատաշերտ պատերով 25x4մմ		30					30	մետր
27		Հողանցման պողպատաշերտ խրամուղով 40x4մմ		12					12	մետր
28		Հողանցման էլեկտրոդներ պողպատե անկյունակիցՊ<50x50x5, L-2.5մ		4					4	հատ
29		Հողանցման ամրակ		30					30	հատ


ՏՃՈՒՆ			Պատվիրատու՝ ՀՀ քաղաքաշինության նախարարություն			ՍԱԿՆԻՇ-ԷՏ	
ՆԳԵ						ՓՈՒԼ	ԹԵՐԹ
ԿՈՄԱՐ.						Ա Ն	02
ՆԱԽԱԳԾԵՑ						14	
			Թափուկ գյուղի միջնակարգ դպրոցի շենքի վերանորոգման նախագիծ /լրամշակում/, ՀՀ Արմավիրի մարզ, գյուղ Փարսար-Թափուկ, միջնակարգ դպրոցի շենք				
			ԸՆԴՀԱՆՈՒՐ ՏՎՅԱԼՆԵՐ ԵՎ ՆՅՈՒԹԵՐԻ ՄԱՄՆԱԳԻՐ				«ՎԱՍԱՅՆՆ» ՍՊԸ Լիցենզիա 15731

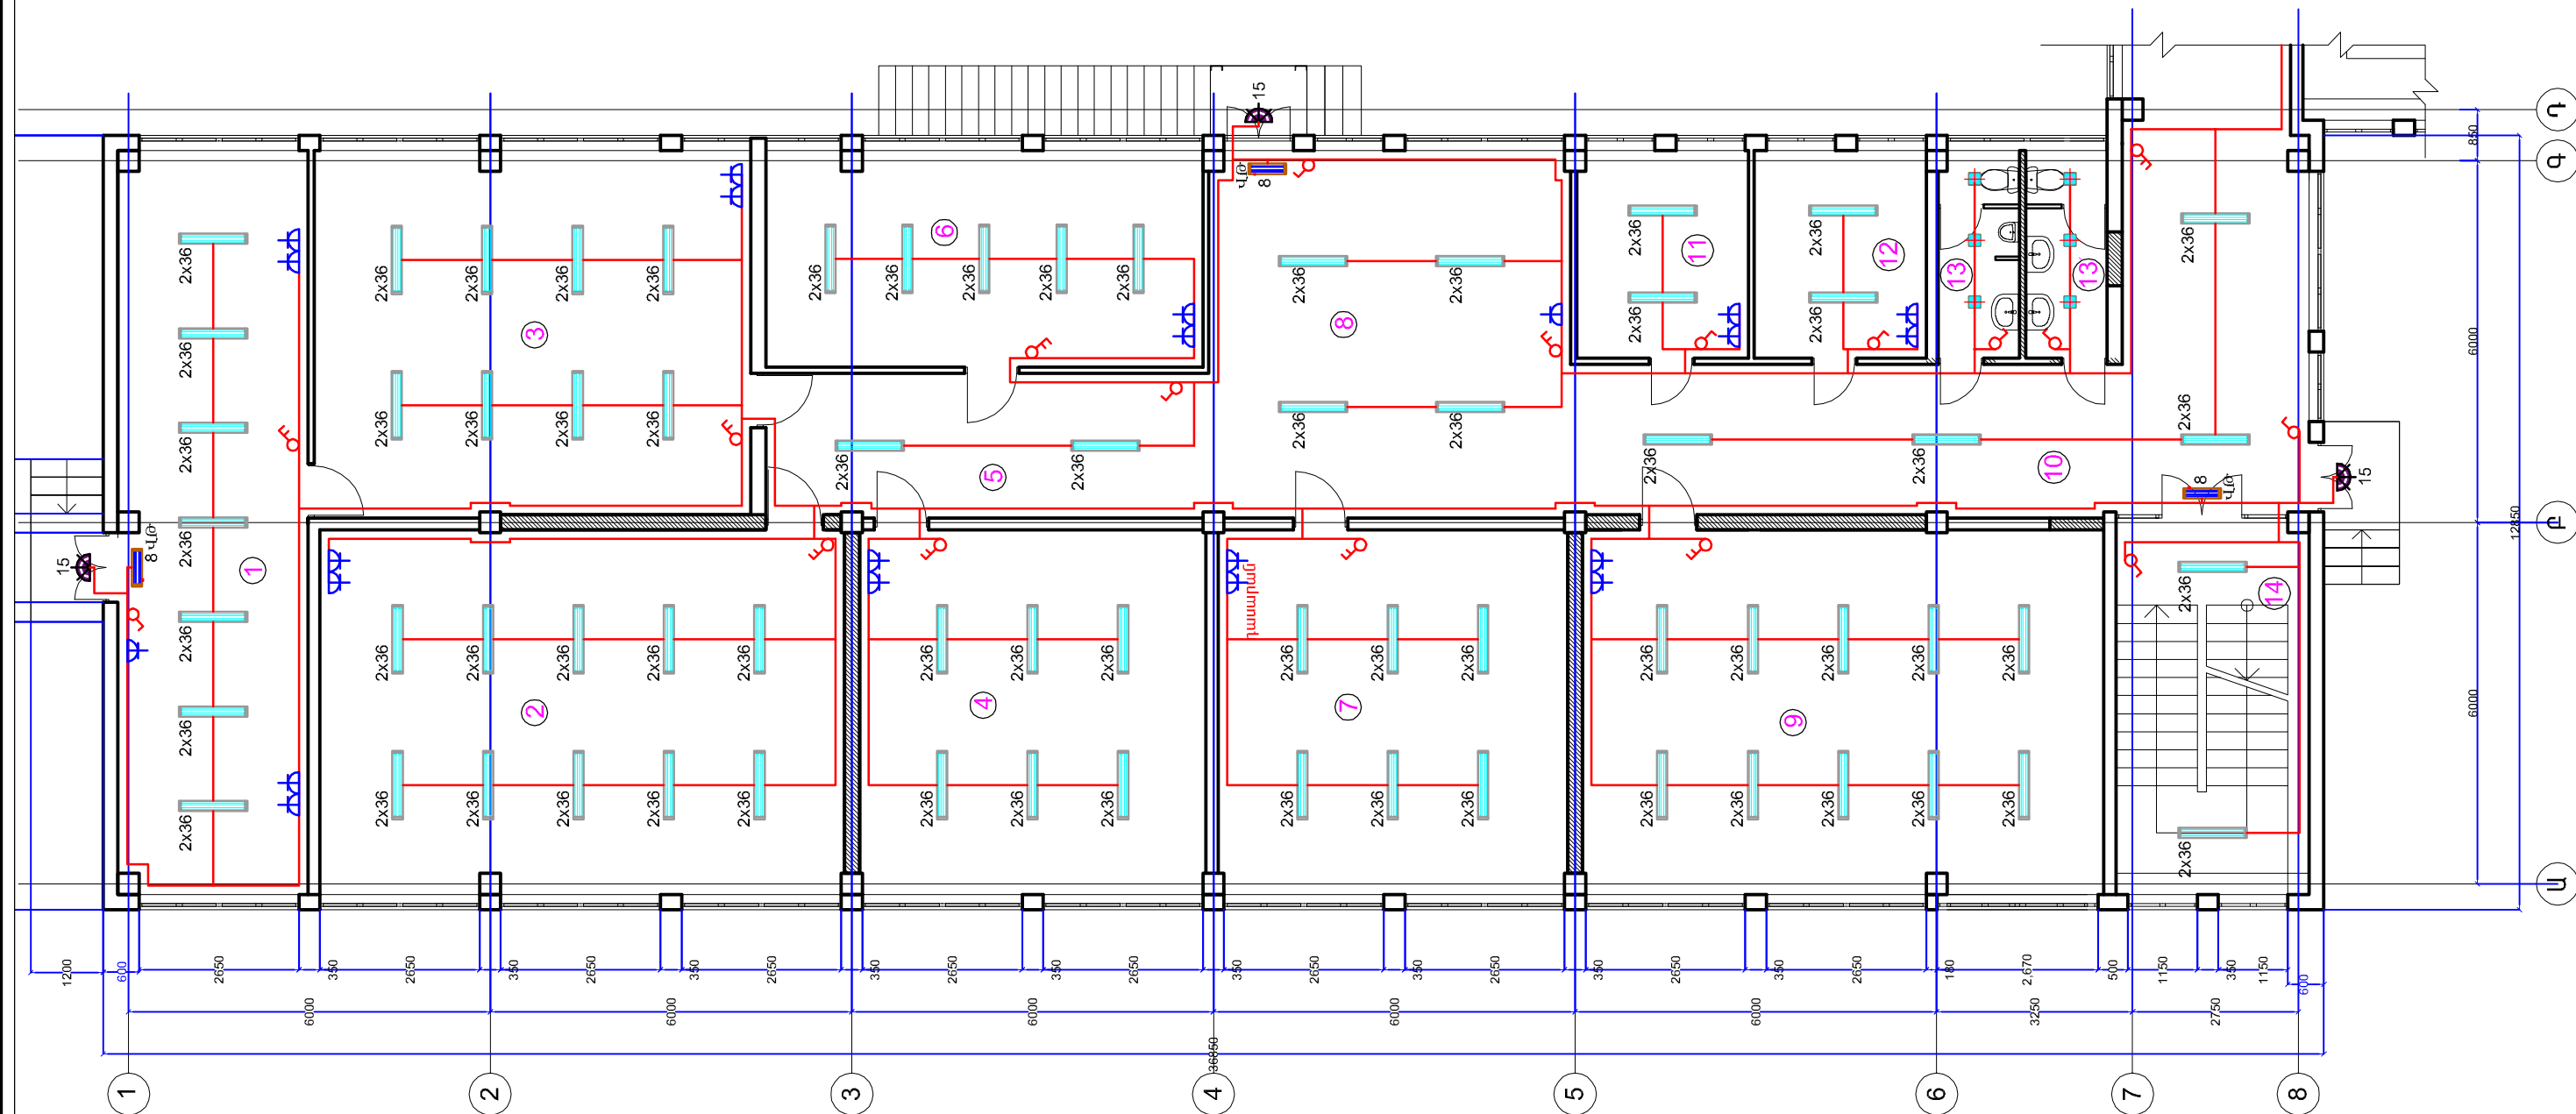

ԱՌԱՋԻՆ ՀԱՐԿԻ «Ա» ՄԱՍՆԱՇԵՆՔԻ ՀԱՏԱԿԱԳԻԾ





Տնօրեն	Հ.Վարդանյան		Պատվիրատու՝ ՀՀ քաղաքաշինության նախարարություն			ՄԱԿՆԻՇ-ԷՏ	
ՆԳՑ	Հ.Վարդանյան		Թափով գյուղի միջնակարգ դպրոցի շենքի վերանորոգման նախագիծ /լրամշակում/, ՀՀ Արմավիրի մարզ, գյուղ Փարաքար-Թափով, միջնակարգ դպրոցի շենք			ՓՈՒԼ	ԹԵՐԹ
Կոնստր.	Ռ.Զբյան					Ա Ն	03
Նախագծեց	Կ.Սարգսյան					14	
			ԱՌԱՋԻՆ ՀԱՐԿԻ «Ա» ՄԱՍՆԱՇԵՆՔԻ ԷԼ.ԼՈՒՄԱՎՈՐՈՒԹՅԱՆ ՑԱՆՑԵՐԻ ՀԱՏԱԿԱԳԻԾ			«ՎԱ-ՄԱՅՆԴ» ՍՊԸ	
						Լիցենզիա 15731	

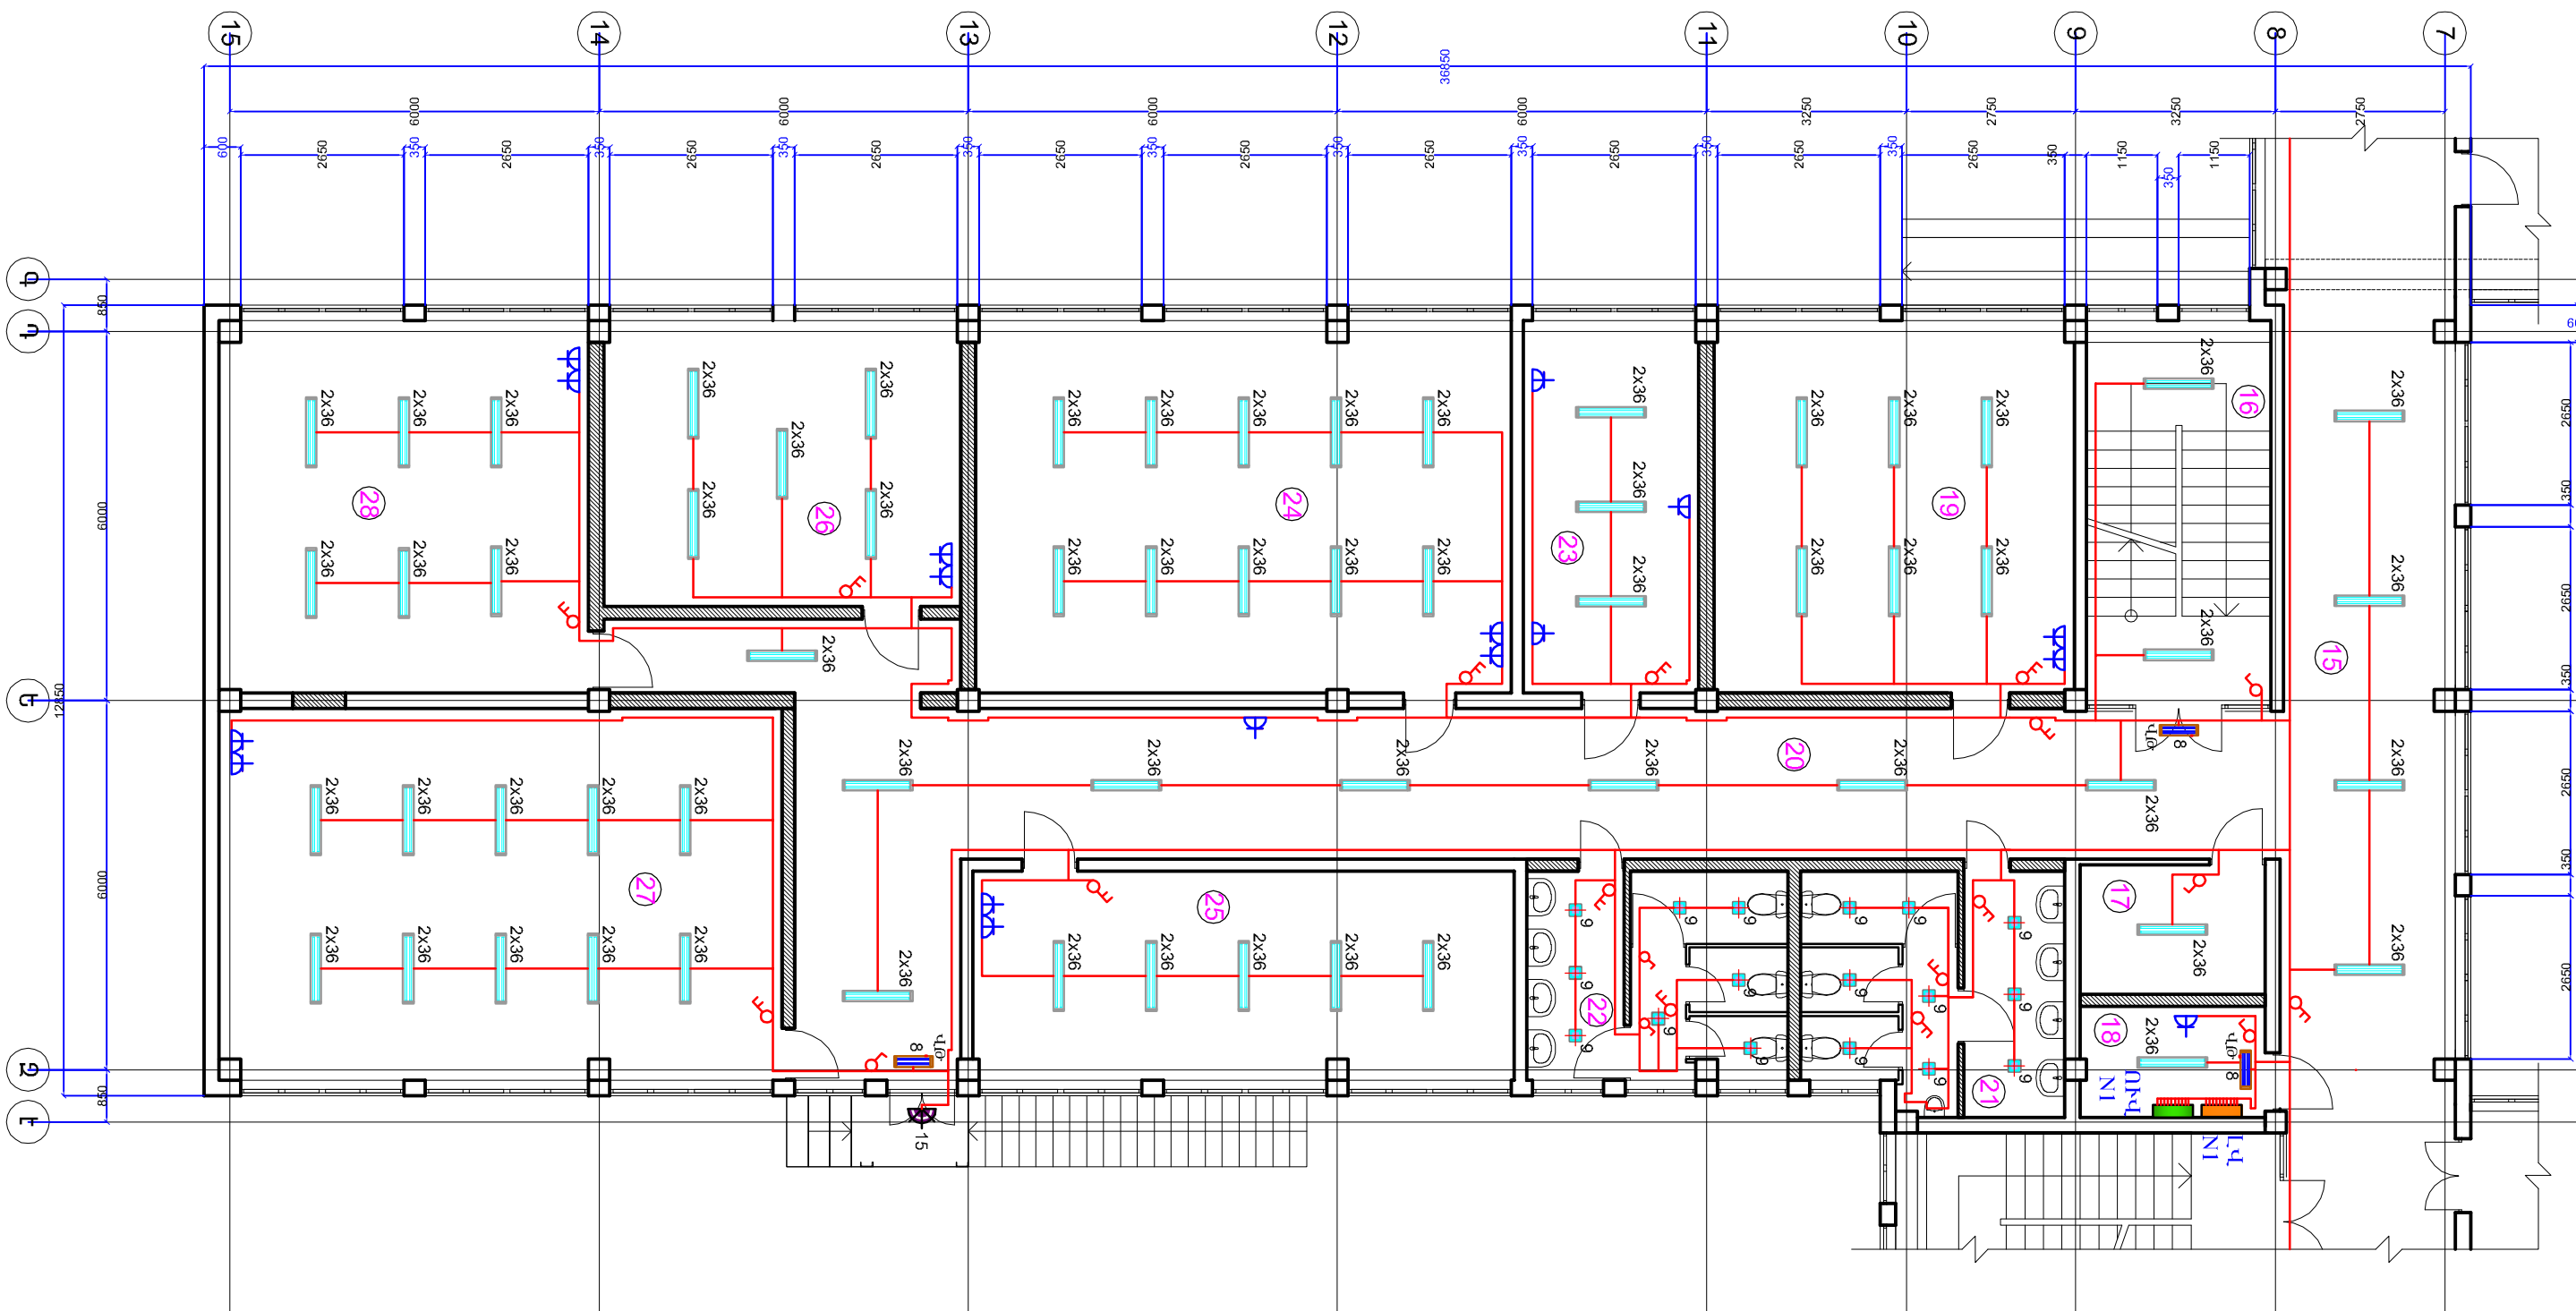ԱՌԱՋԻՆ ՀԱՐԿԻ «Բ» ՄԱՍՆԱՇԵՆՔԻ ՀԱՏԱԿԱԳԻԾ






Տնօրեն	Հ.Վարդանյան		Պատվիրատու՝ ՀՀ քաղաքաշինության նախարարություն				ՄԱՍՆԻՇ-ԷՏ	
ՆԳՃ	Հ.Վարդանյան		Թափրով գյուղի միջնակարգ դպրոցի շենքի վերանորոգման նախագիծ /լրամշակում/, ՀՀ,Արմավիրի մարզ, գյուղ Փարաքար-Թափրով, միջնակարգ դպրոցի շենք		ՓՈՒԼ	ԹԵՐԹ	ԹԵՐԹԵՐ	
Կոնստր.	Ռ.Զբյւան				Ա Ն	04	14	
Նախագծեց	Կ.Ասրղարյան		ԱՌԱՋԻՆ ՀԱՐԿԻ «Բ» ՄԱՍՆԱՇԵՆՔԻ ԷԼ.ԼՈՒՄԱՎՈՐՈՒԹՅԱՆ ՑԱՆՑԵՐԻ ՀԱՏԱԿԱԳԻԾ		«ՎԱ-ՄԱՅՆԴ» ՍՊԸ Լիցենզիա 15731			

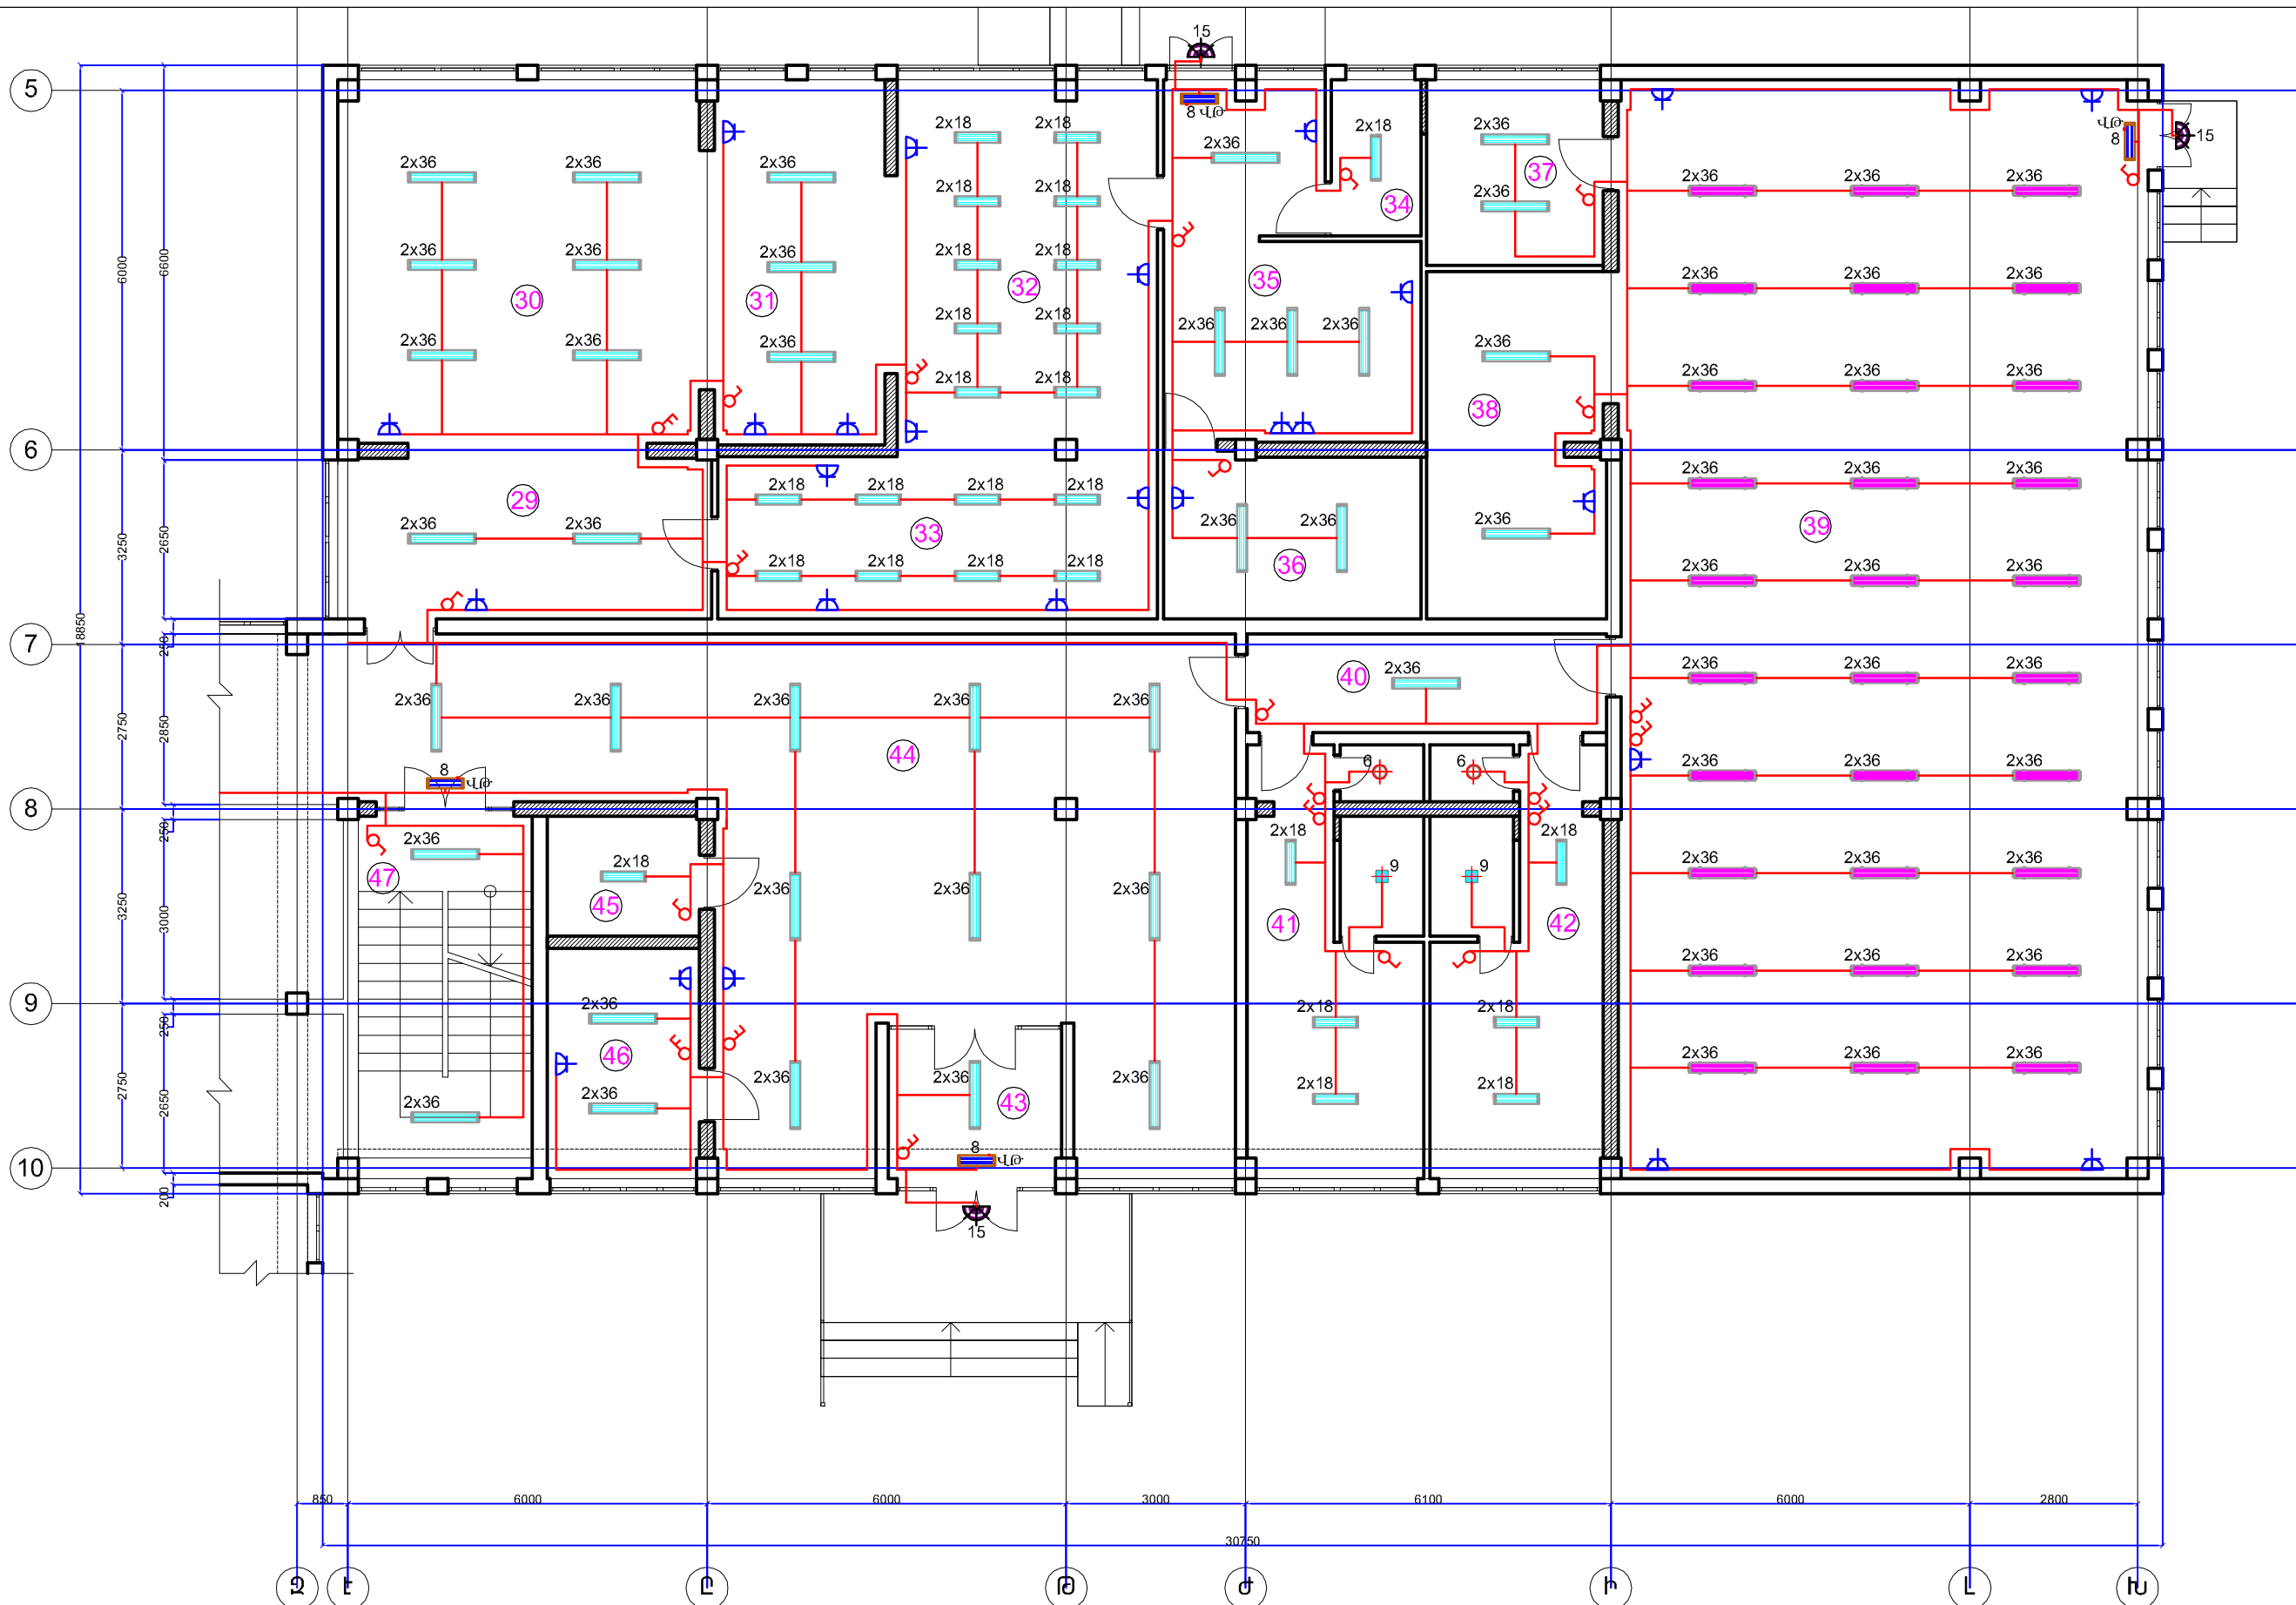

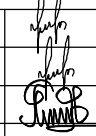
Տնօրեն	Հ.Վարդանյան		Պատվիրատու՝ ՀՀ քաղաքաշինության նախարարություն				ՄԱԿՆԻՇ-ԷՏ	
ՆԳՃ	Հ.Վարդանյան		Թափրով գյուղի միջնակարգ դպրոցի շենքի վերանորոգման նախագիծ /լրամշակում/, ՀՀ Արմավիրի մարզ, գյուղ Փարաքար-Թափրով, միջնակարգ դպրոցի շենք				ՓՈՒԼ	ԹԵՐԹ
Կոնստր.	Ռ.Զբյւան						Ա Ն	05
Նախագծեց	Կ.Սարգսյան						14	
			ԱՌԱՋԻՆ ՀԱՐԿԻ «Գ» ՄԱՍՆԱՇՆԵՆՔԻ ԷԼ.ԼՈՒՄԱՎՈՐՈՒԹՅԱՆ ՑԱՆՑԵՐԻ ՀԱՏԱԿԱԳԻԾ				«ՎԱ-ՄԱՅՆԴ» ՍՊԸ	
							Լիցենզիա 15731	

ԵՐԿՐՈՐԴ ՀԱՐԿԻ «Ա» ՄԱՍՆԱՇԵՆՔԻ ՀԱՏԱԿԱԳԻԾ

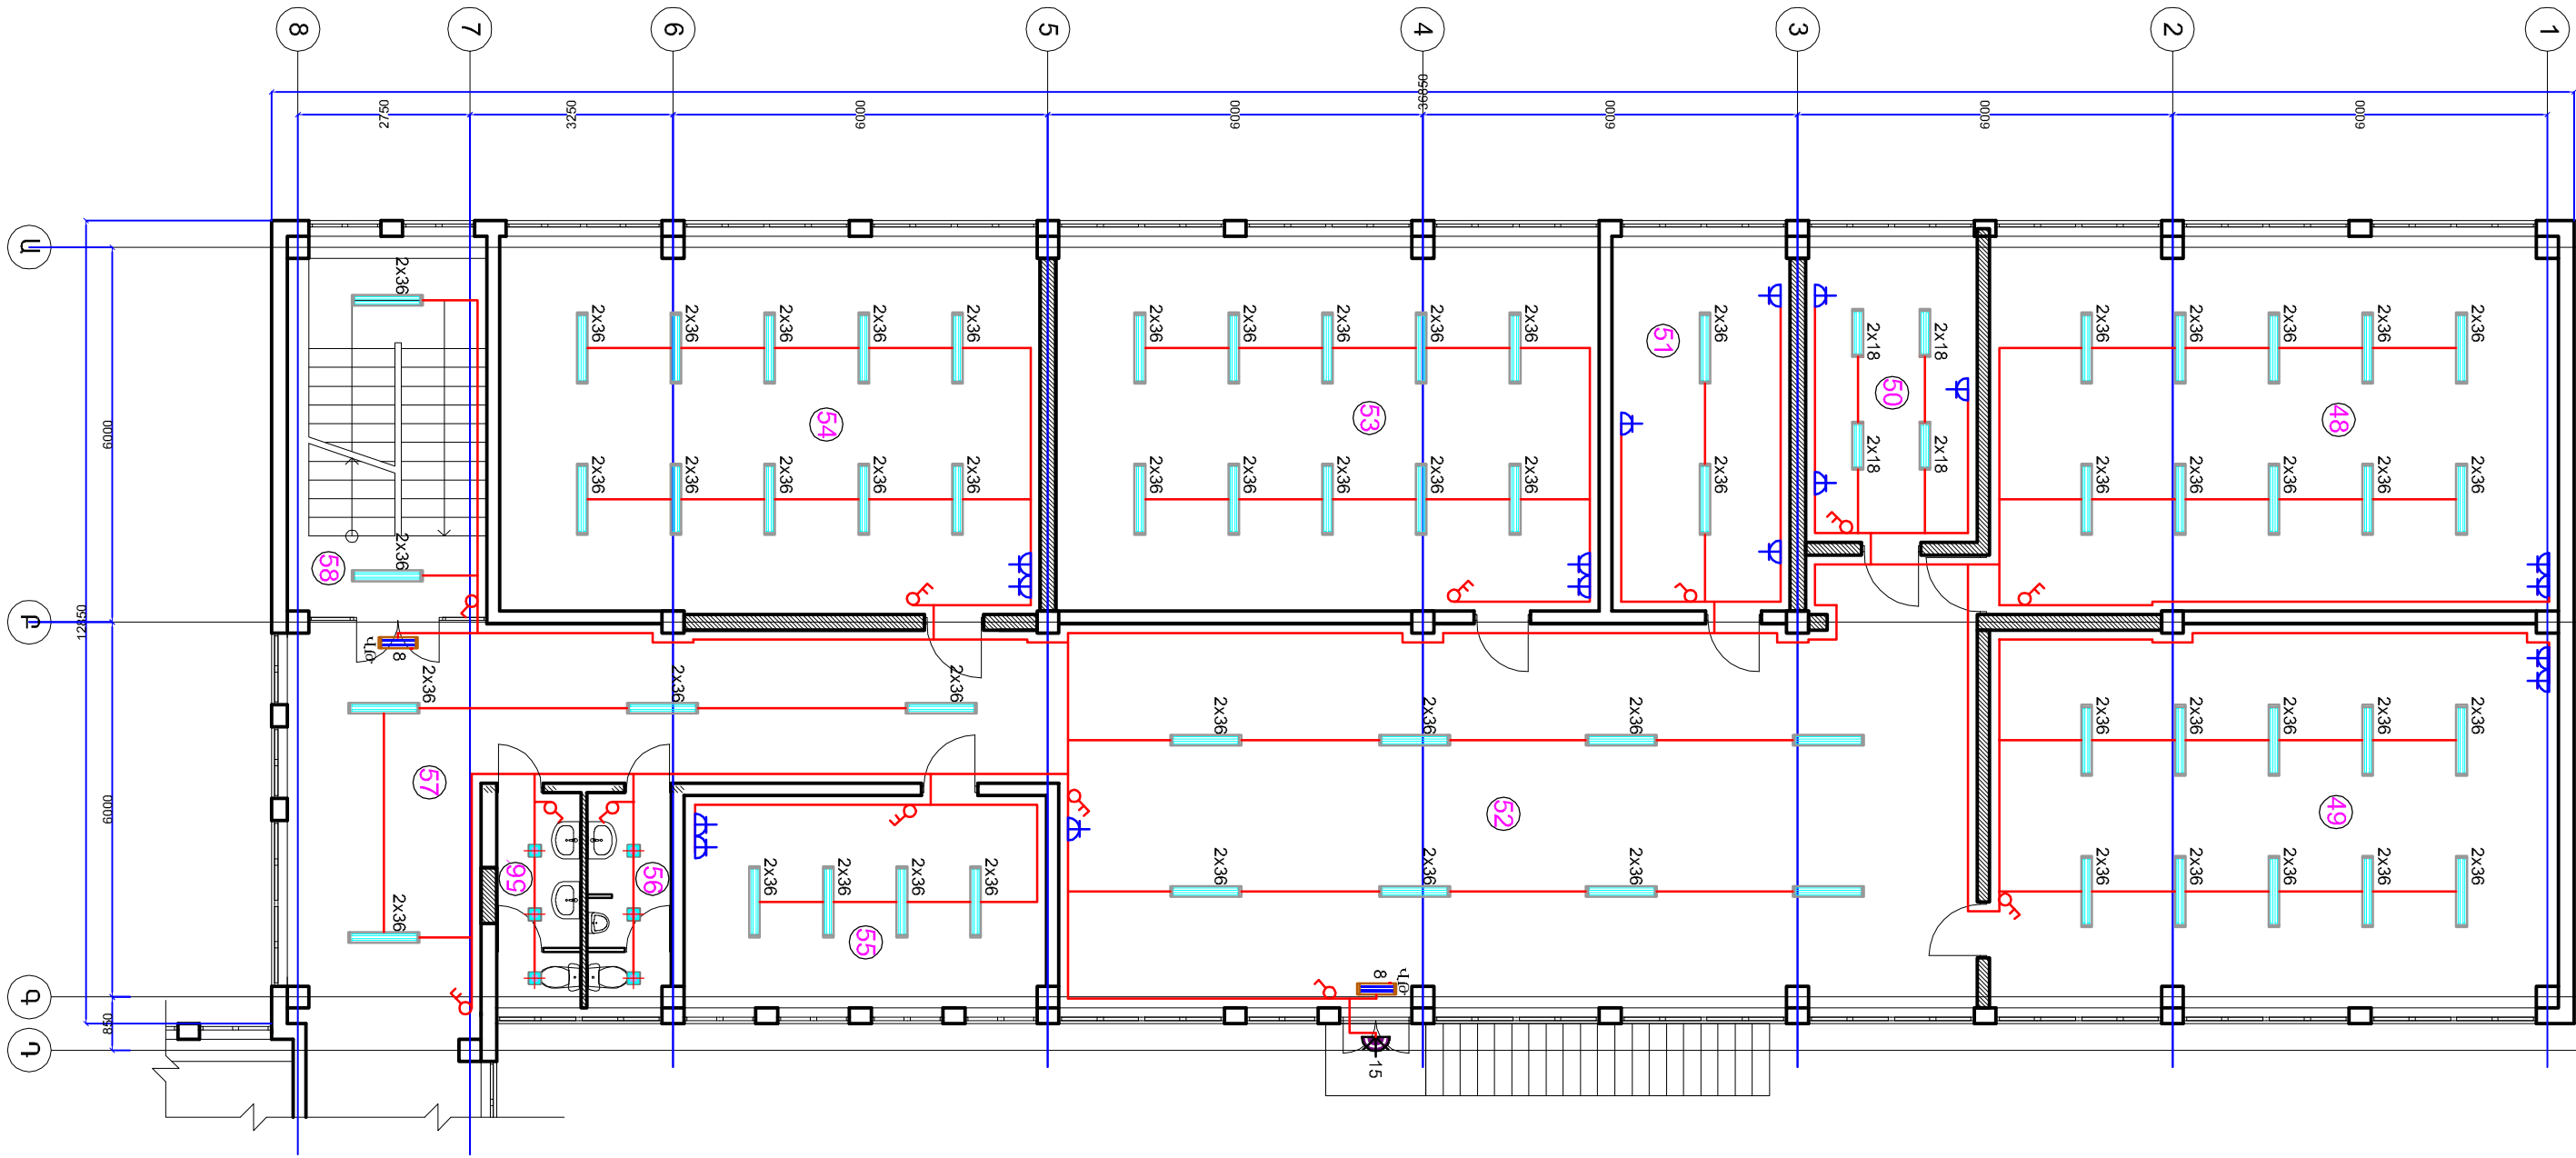

 
Տնօրեն	Հ.Վարդանյան		Պատվիրատու՝ ՀՀ քաղաքաշինության նախարարություն				ՄԱԿՆԻՇ-ԷՏ	
ՆԳՑ	Հ.Վարդանյան		Թափով գյուղի միջնակարգ դպրոցի շենքի վերանորոգման նախագիծ /լրամշակում/, ՀՀ,Արմավիրի մարզ, գյուղ Փարաքար-Թափով, միջնակարգ դպրոցի շենք	ՓՈՒԼ	ԹԵՐԹ	ԹԵՐԹԵՐ		
Կոնստր.	Ռ.Զբյւան			Ա Ն	06	14		
Նախագծեց	Կ.Սարգսյան							
			ԵՐԿՐՈՐԴ ՀԱՐԿԻ «Ա» ՄԱՍՆԱՇԵՆՔԻ ԷԼ.ԼՈՒՍԱՎՈՐՈՒԹՅԱՆ ՑԱՆՑԵՐԻ ՀԱՏԱԿԱԳԻԾ	«ՎԱ-ՄԱՅՆԴ» ՍՊԸ				
				Լիցենզիա 15731				

ԵՐԿՐՈՐԴ ՀԱՐԿԻ «Բ» ՄԱՍՆԱՇԵՆՔԻ ՀԱՏԱԿԱԳԻԾ

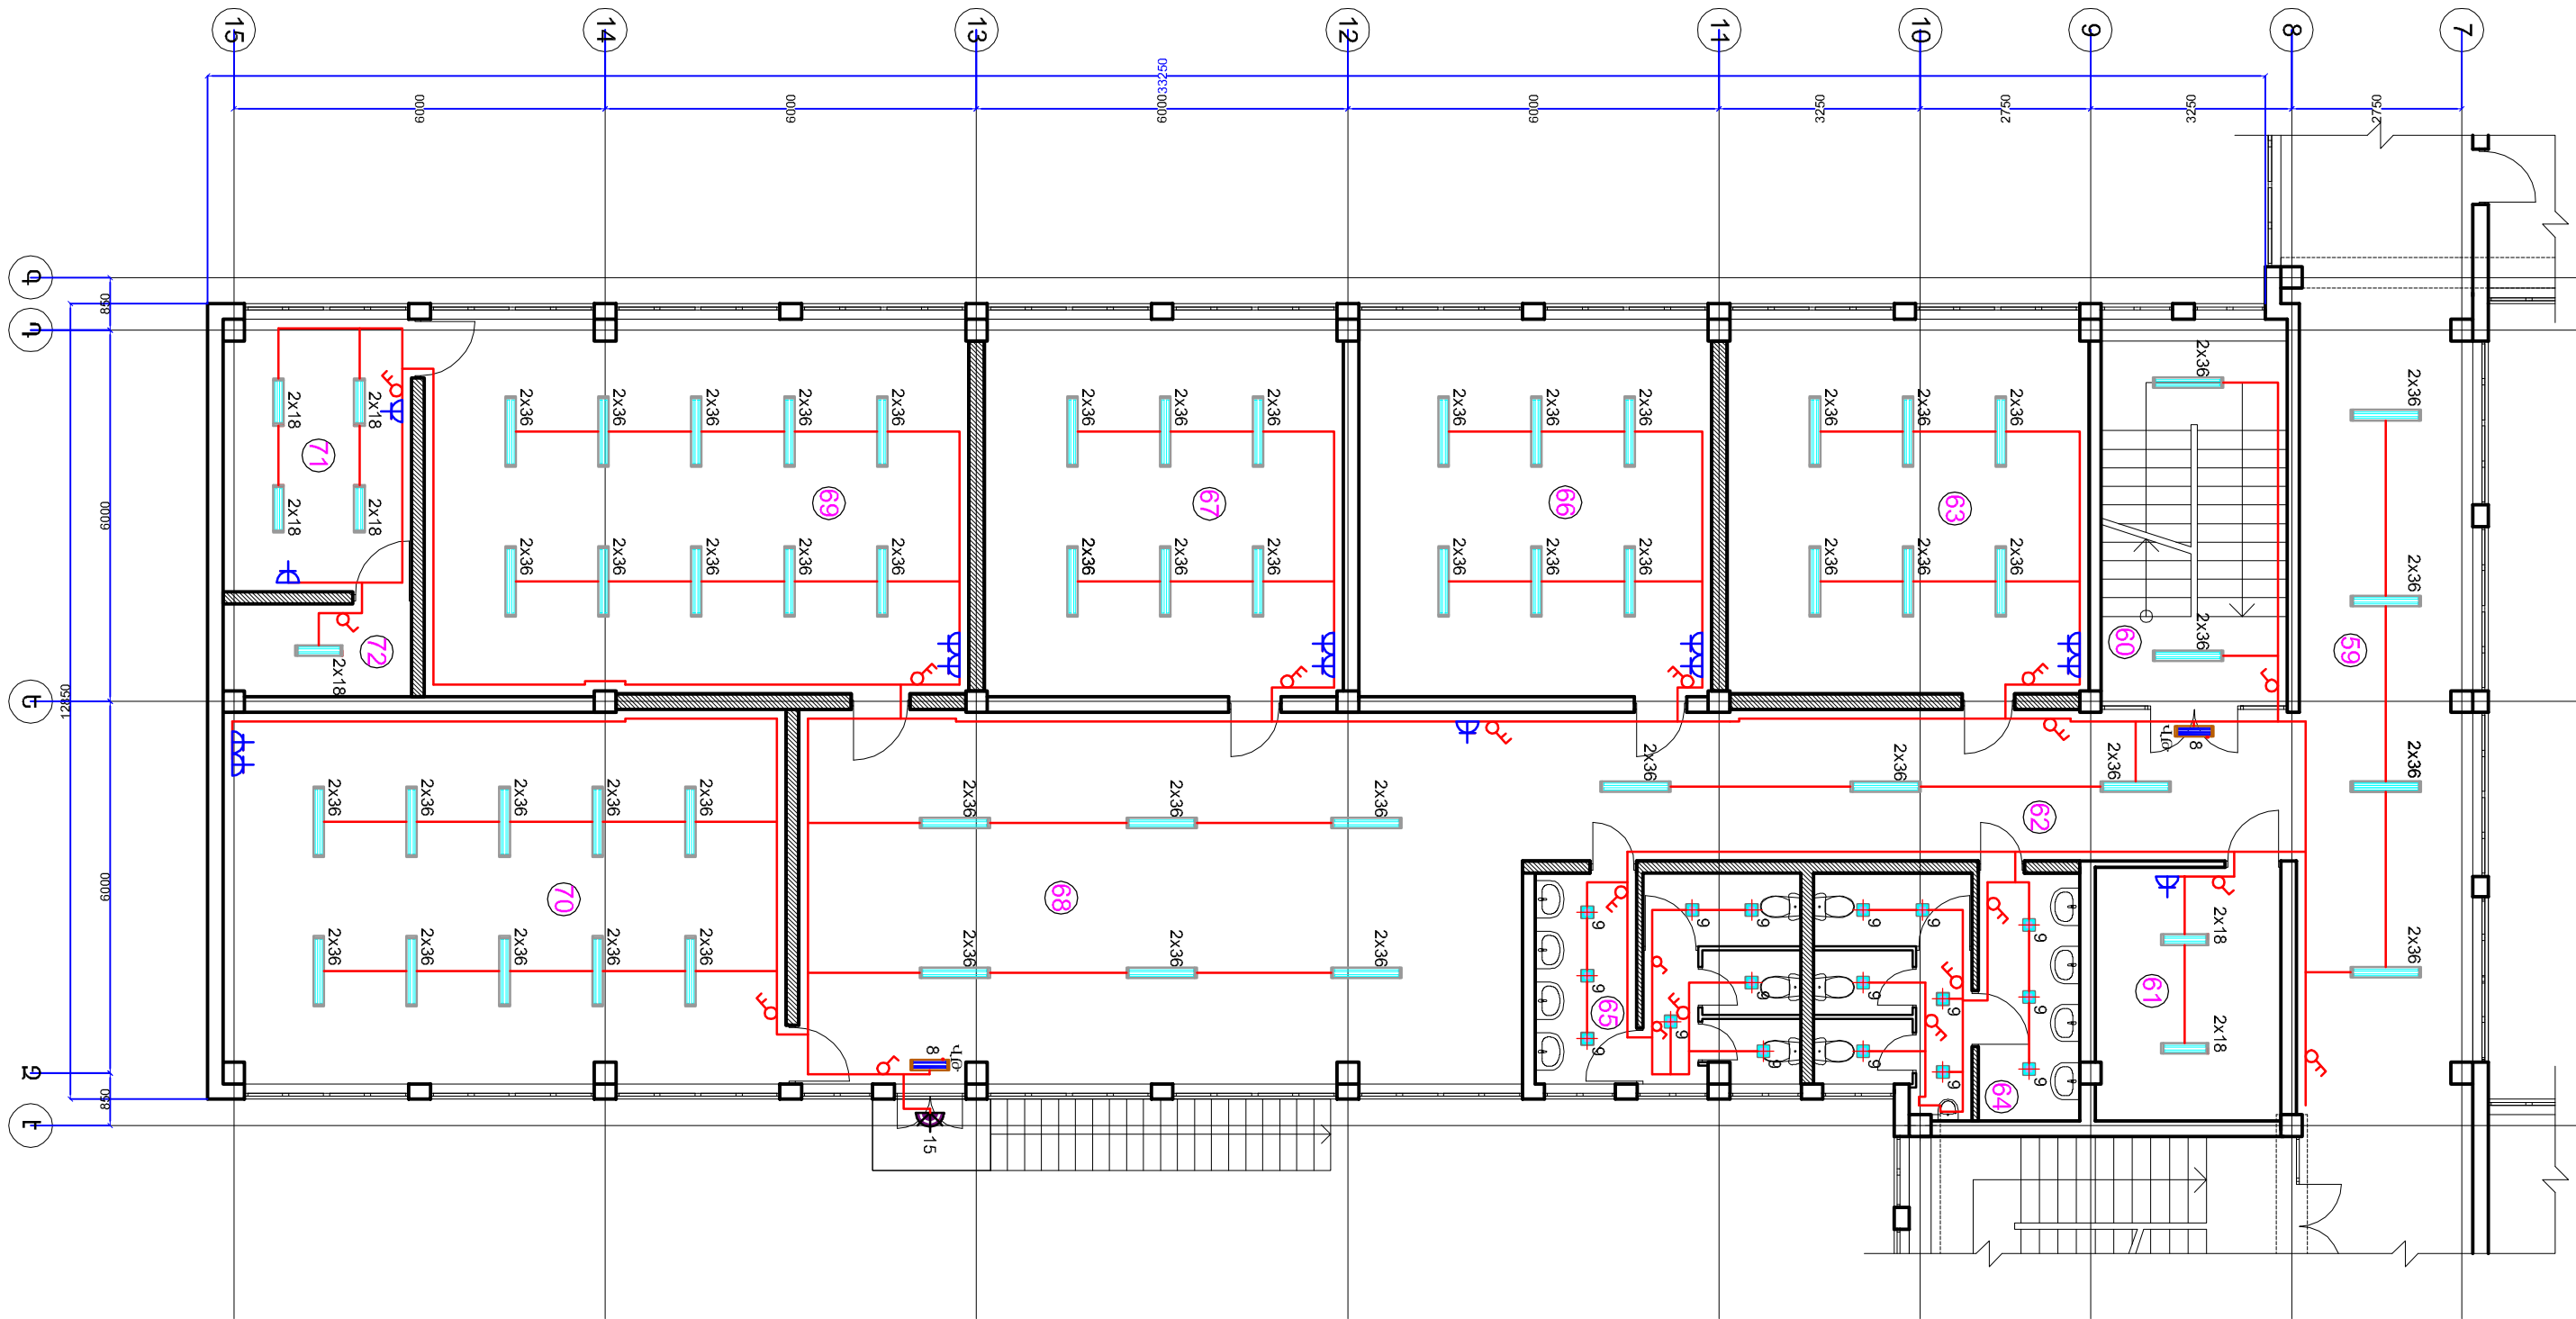


Տնօրեն	Հ.Վարդանյան		Պատվիրատու՝ ՀՀ քաղաքաշինության նախարարություն				ՄԱԿՆԻՇ-ԷՏ	
ՆԳՆ	Հ.Վարդանյան		Թափով գյուղի միջնակարգ դպրոցի շենքի վերանորոգման նախագիծ /լրամշակում/, ՀՀ Արմավիրի մարզ, գյուղ Փարաքար-Թափով, միջնակարգ դպրոցի շենք				ՓՈՒԼ	ԹԵՐԹ
Կոնստր.	Ռ.Զբյան						Ա Ն	07
Նախագծեց	Կ.Սարգսյան		ԵՐԿՐՈՐԴ ՀԱՐԿԻ «Բ» ՄԱՍՆԱՇԵՆՔԻ ԷԼ.ԼՈՒՍԱՎՈՐՈՒԹՅԱՆ ՑԱՆՑԵՐԻ ՀԱՏԱԿԱԳԻԾ				«ՎԱ-ՄԱՅՆԴ» ՍՊԸ	
							Լիցենզիա 15731	

ԵՐԿՐՈՐԴ ՀԱՐԿԻ «Գ» ՄԱՍՆԱՇԵՆՔԻ ՀԱՏԱԿԱԳԻԾ

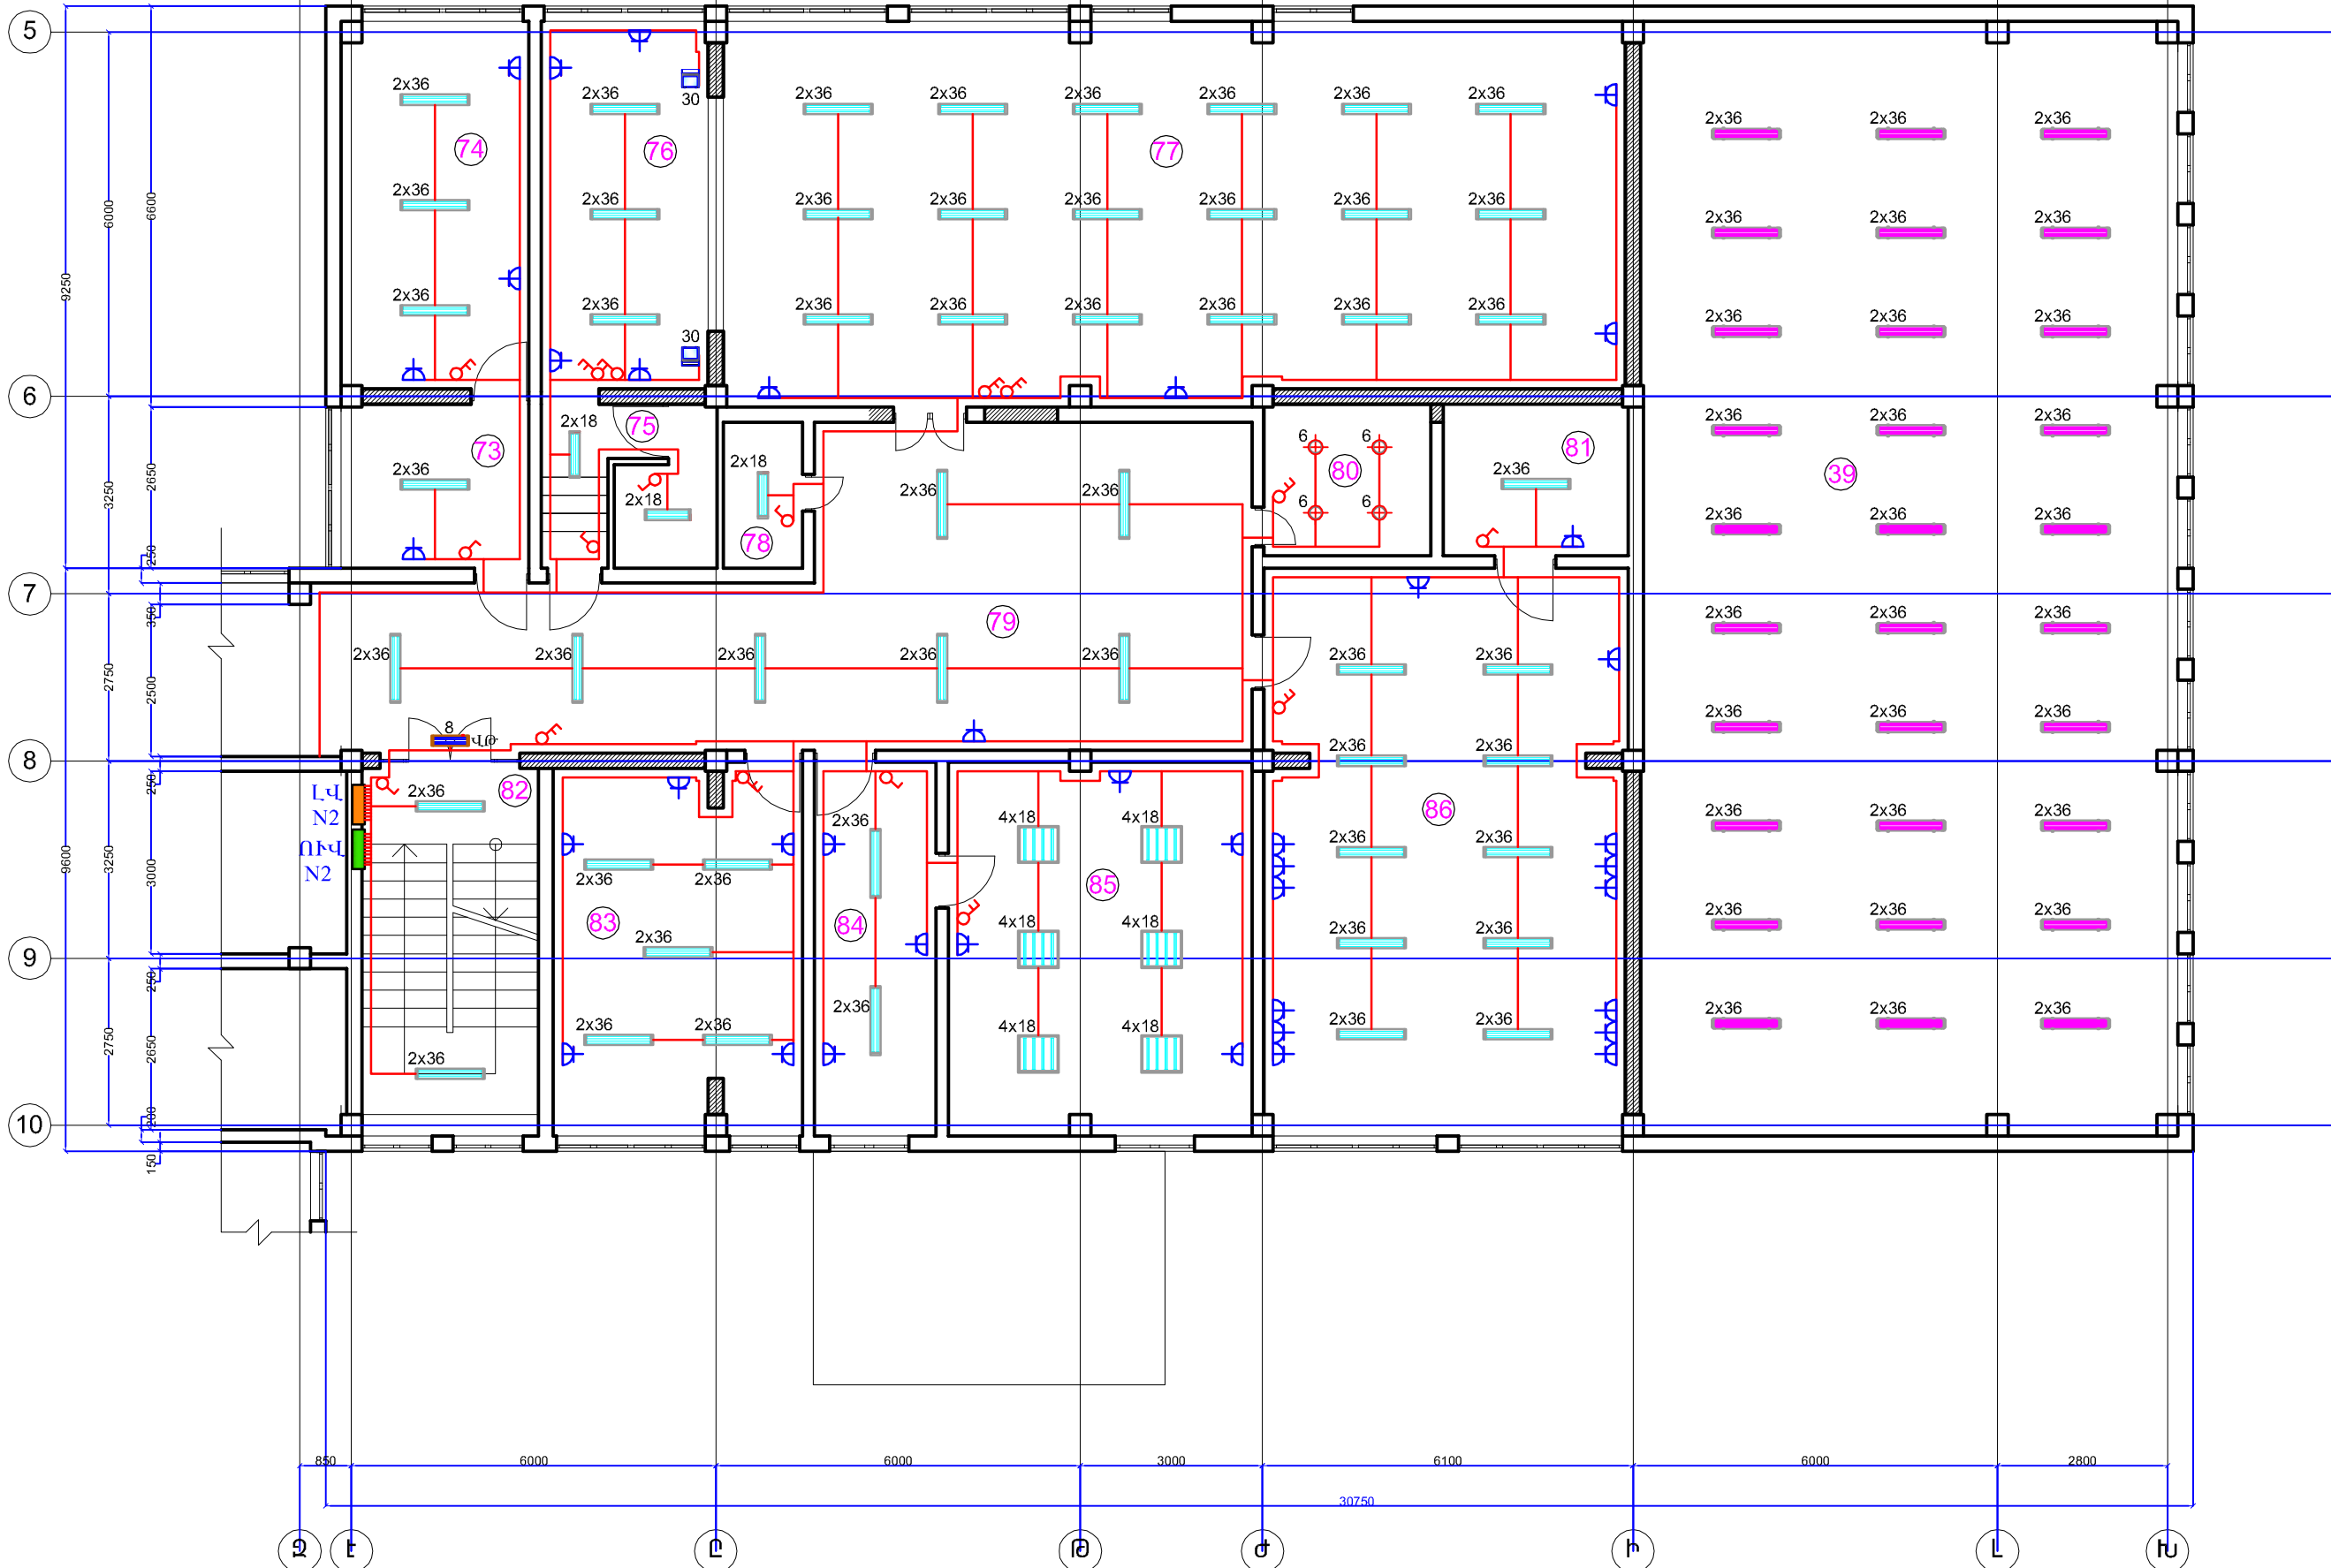




 
Տնօրեն	Հ.Վարդանյան		Պատվիրատու՝ ՀՀ քաղաքաշինության նախարարություն				ՄԱԿՆԻՇ-ԷՏ	
ՆԳՃ	Հ.Վարդանյան		Թափով գյուղի միջնակարգ դպրոցի շենքի վերանորոգման նախագիծ /լրամշակում/, ՀՀ Արմավիրի մարզ, գյուղ Փարաքար-Թափով, միջնակարգ դպրոցի շենք				ՓՈՒԼ	ԹԵՐԹ
Կոնստր.	Ռ.Զբյւան						Ա Ն	08
Նախագծեց	Կ.Սարգսյան		ԵՐԿՐՈՐԴ ՀԱՐԿԻ «Գ» ՄԱՍՆԱՇԵՆՔԻ ԷԼ.ԼՈՒՍԱՎՈՐՈՒԹՅԱՆ ՑԱՆՑԵՐԻ ՀԱՏԱԿԱԳԻԾ				«ՎԱ-ՄԱՅՆԴ» ՍՊԸ	
							Լիցենզիա 15731	


ԱՌԱՋԻՆ ՀԱՐԿԻ «Բ» ՄԱՍՆԱՇԵՆՔԻ ՀԱՏԱԿԱԳԻԾ

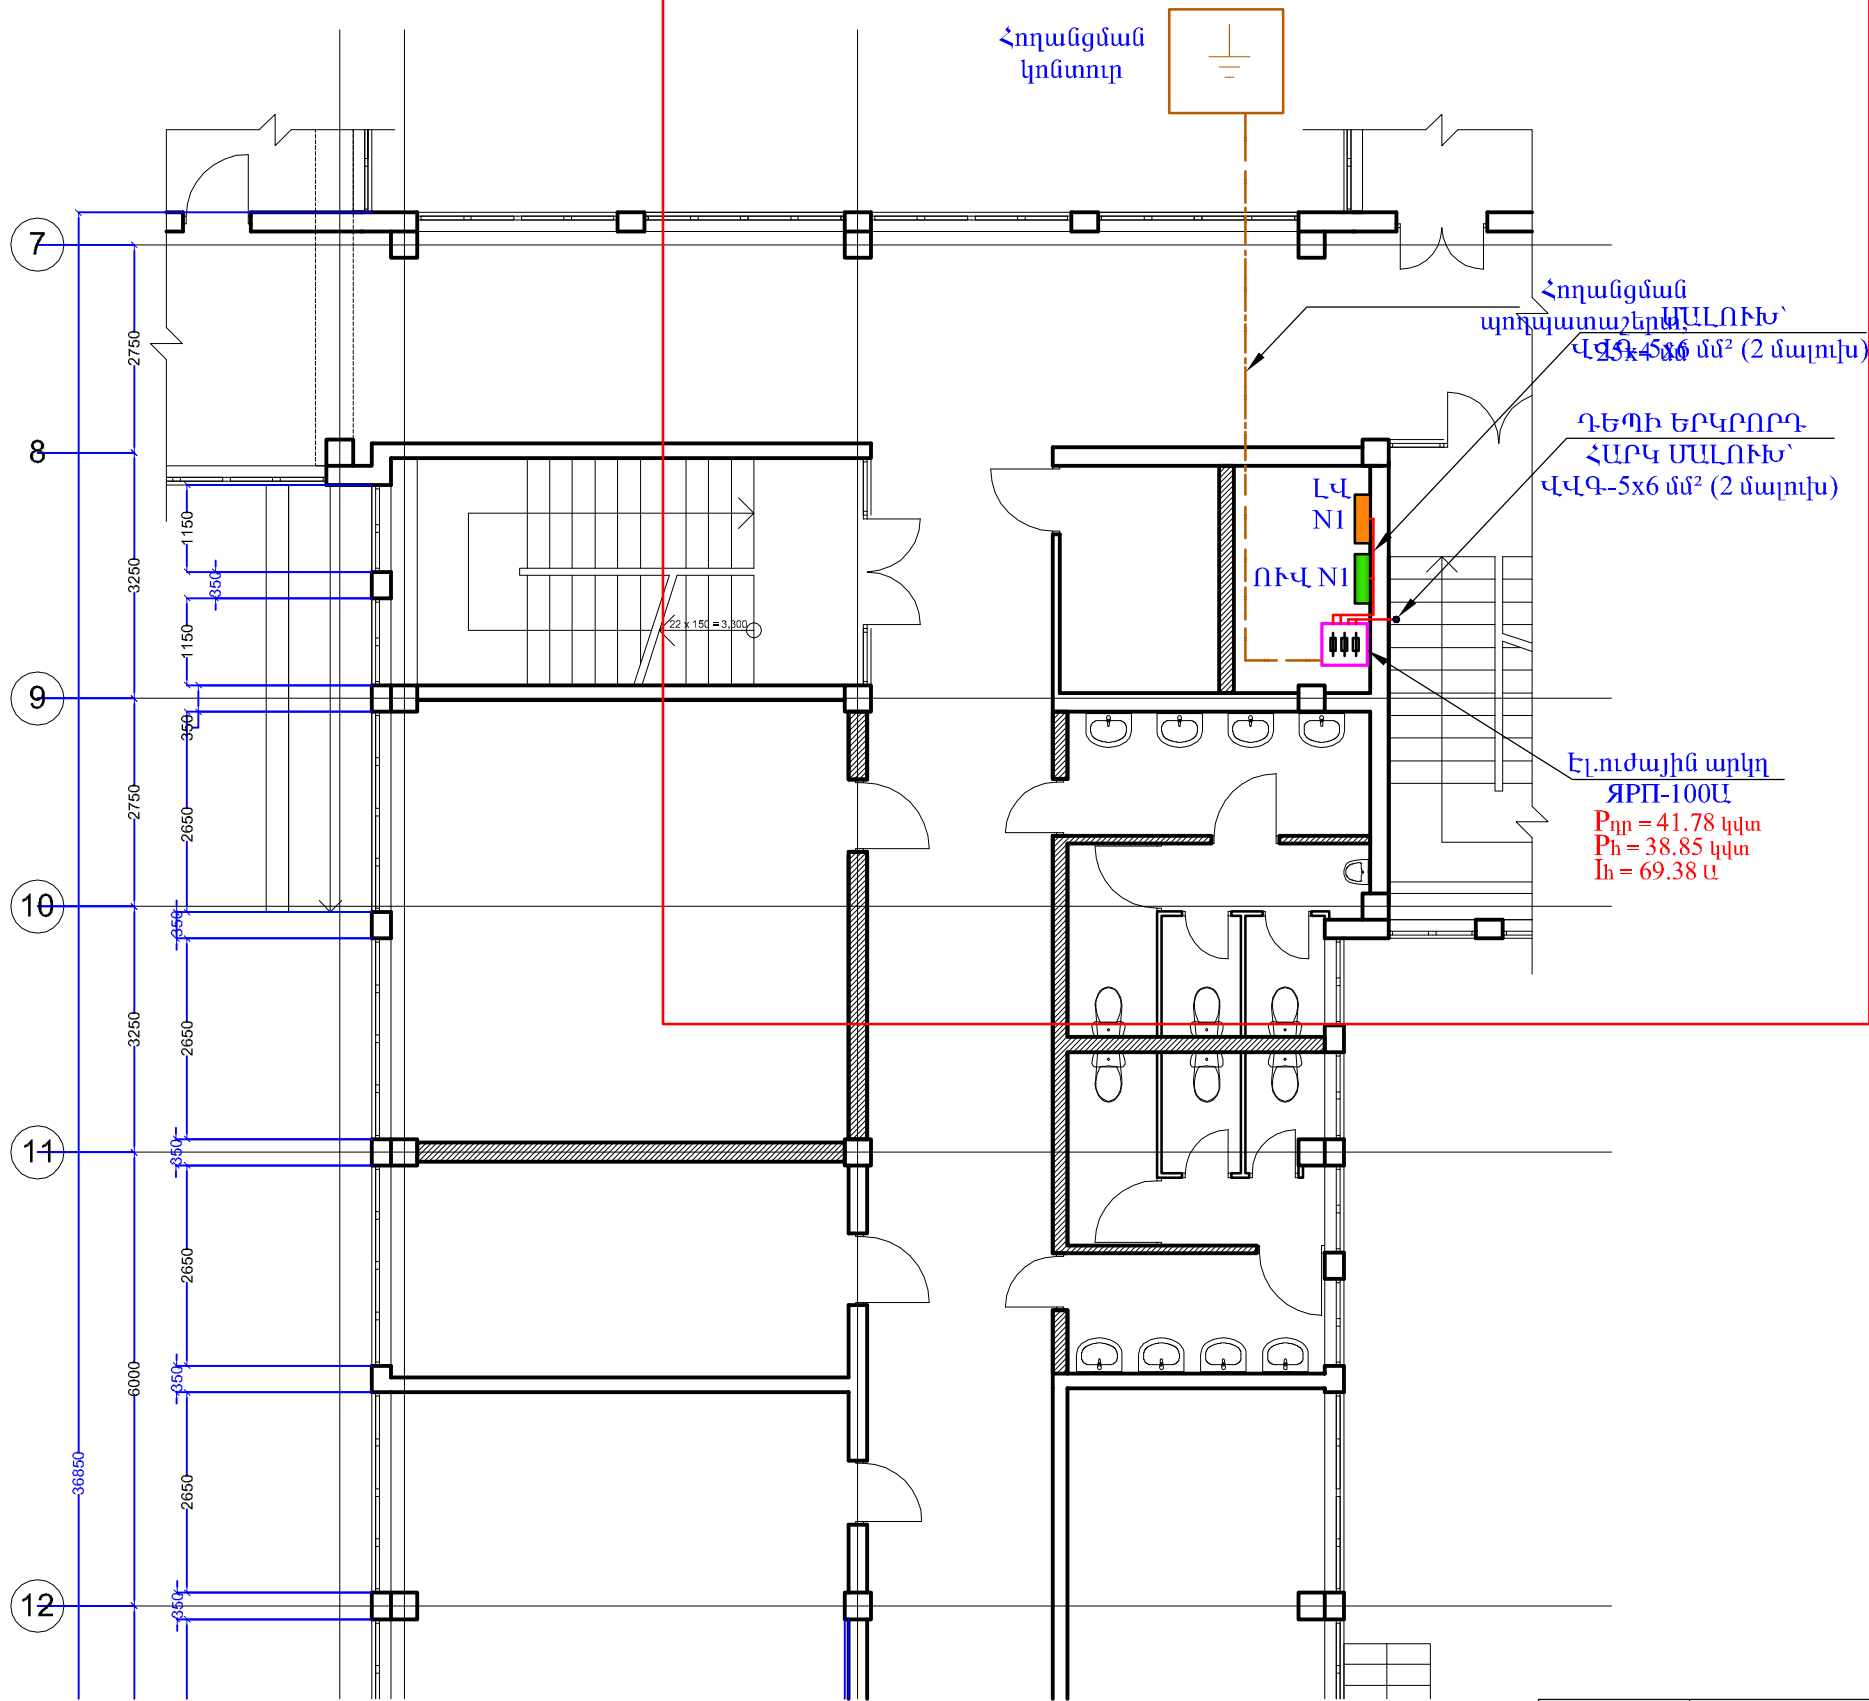


ՀՈՂԱՆՑՄԱՆ ԿՈՆՏՈՒՐԻ ՏԵՂԱԳՐՄԱՆ ԵՎ ՄՈՆՏԱԺՄԱՆ ՍԽԵՄԱ

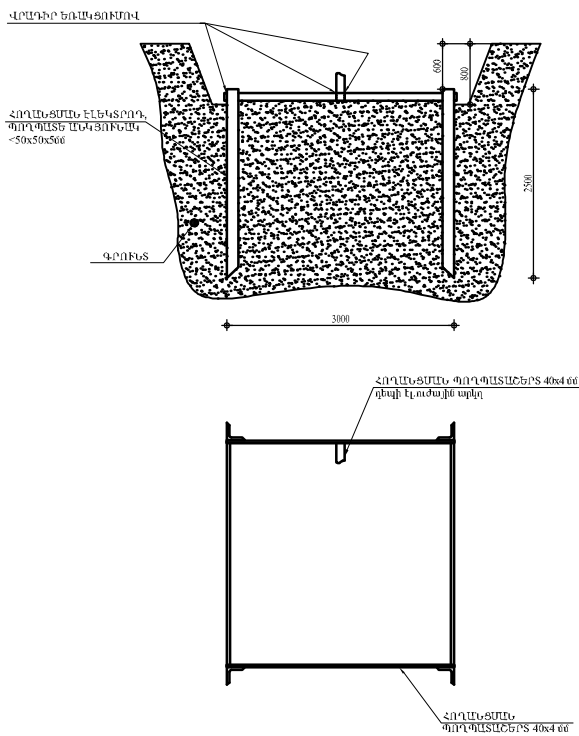

 Տնօրեն	Հ.Վարդանյան		Պատվիրատու՝ ՀՀ քաղաքաշինության նախարարություն				ՄԱԿՆԻՇ-ԷՏ	
ՆԳՑ	Հ.Վարդանյան		Թափրով գյուղի միջնակարգ դպրոցի շենքի վերանորոգման նախագիծ /լրամշակում/, ՀՀ Արմավիրի մարզ, գյուղ Փարաքար-Թափրով, միջնակարգ դպրոցի շենք		ՓՈՒԼ	ԹԵՐԹ	ԹԵՐԹԵՐ	
Կոնստր.	Ռ.Զբյան				Ա Ն	09	14	
Նախագծեց	Կ.Ասրդարյան							
			ԷԼ.ՈՒԺԱՅԻՆ ՍԱՐՔԱՎՈՐՈՒՄՆԵՐԻ ԵՎ ՄԱՍՆԱՇԵՆՔԻ ԳԻԾԵՐԻ ՀԱՏԱԿԱԳԻԾ, ՀՈՂԱՆՑՄԱՆ ԿՈՆՏՈՒՐԻ ՏԵՂԱԳՐՄԱՆ ԵՎ ՄՈՆՏԱԺՄԱՆ ՍԽԵՄԱ				«ՎԱ-ՄԱՅՆԴ» ՍՊԸ Լիցենզիա 15731	

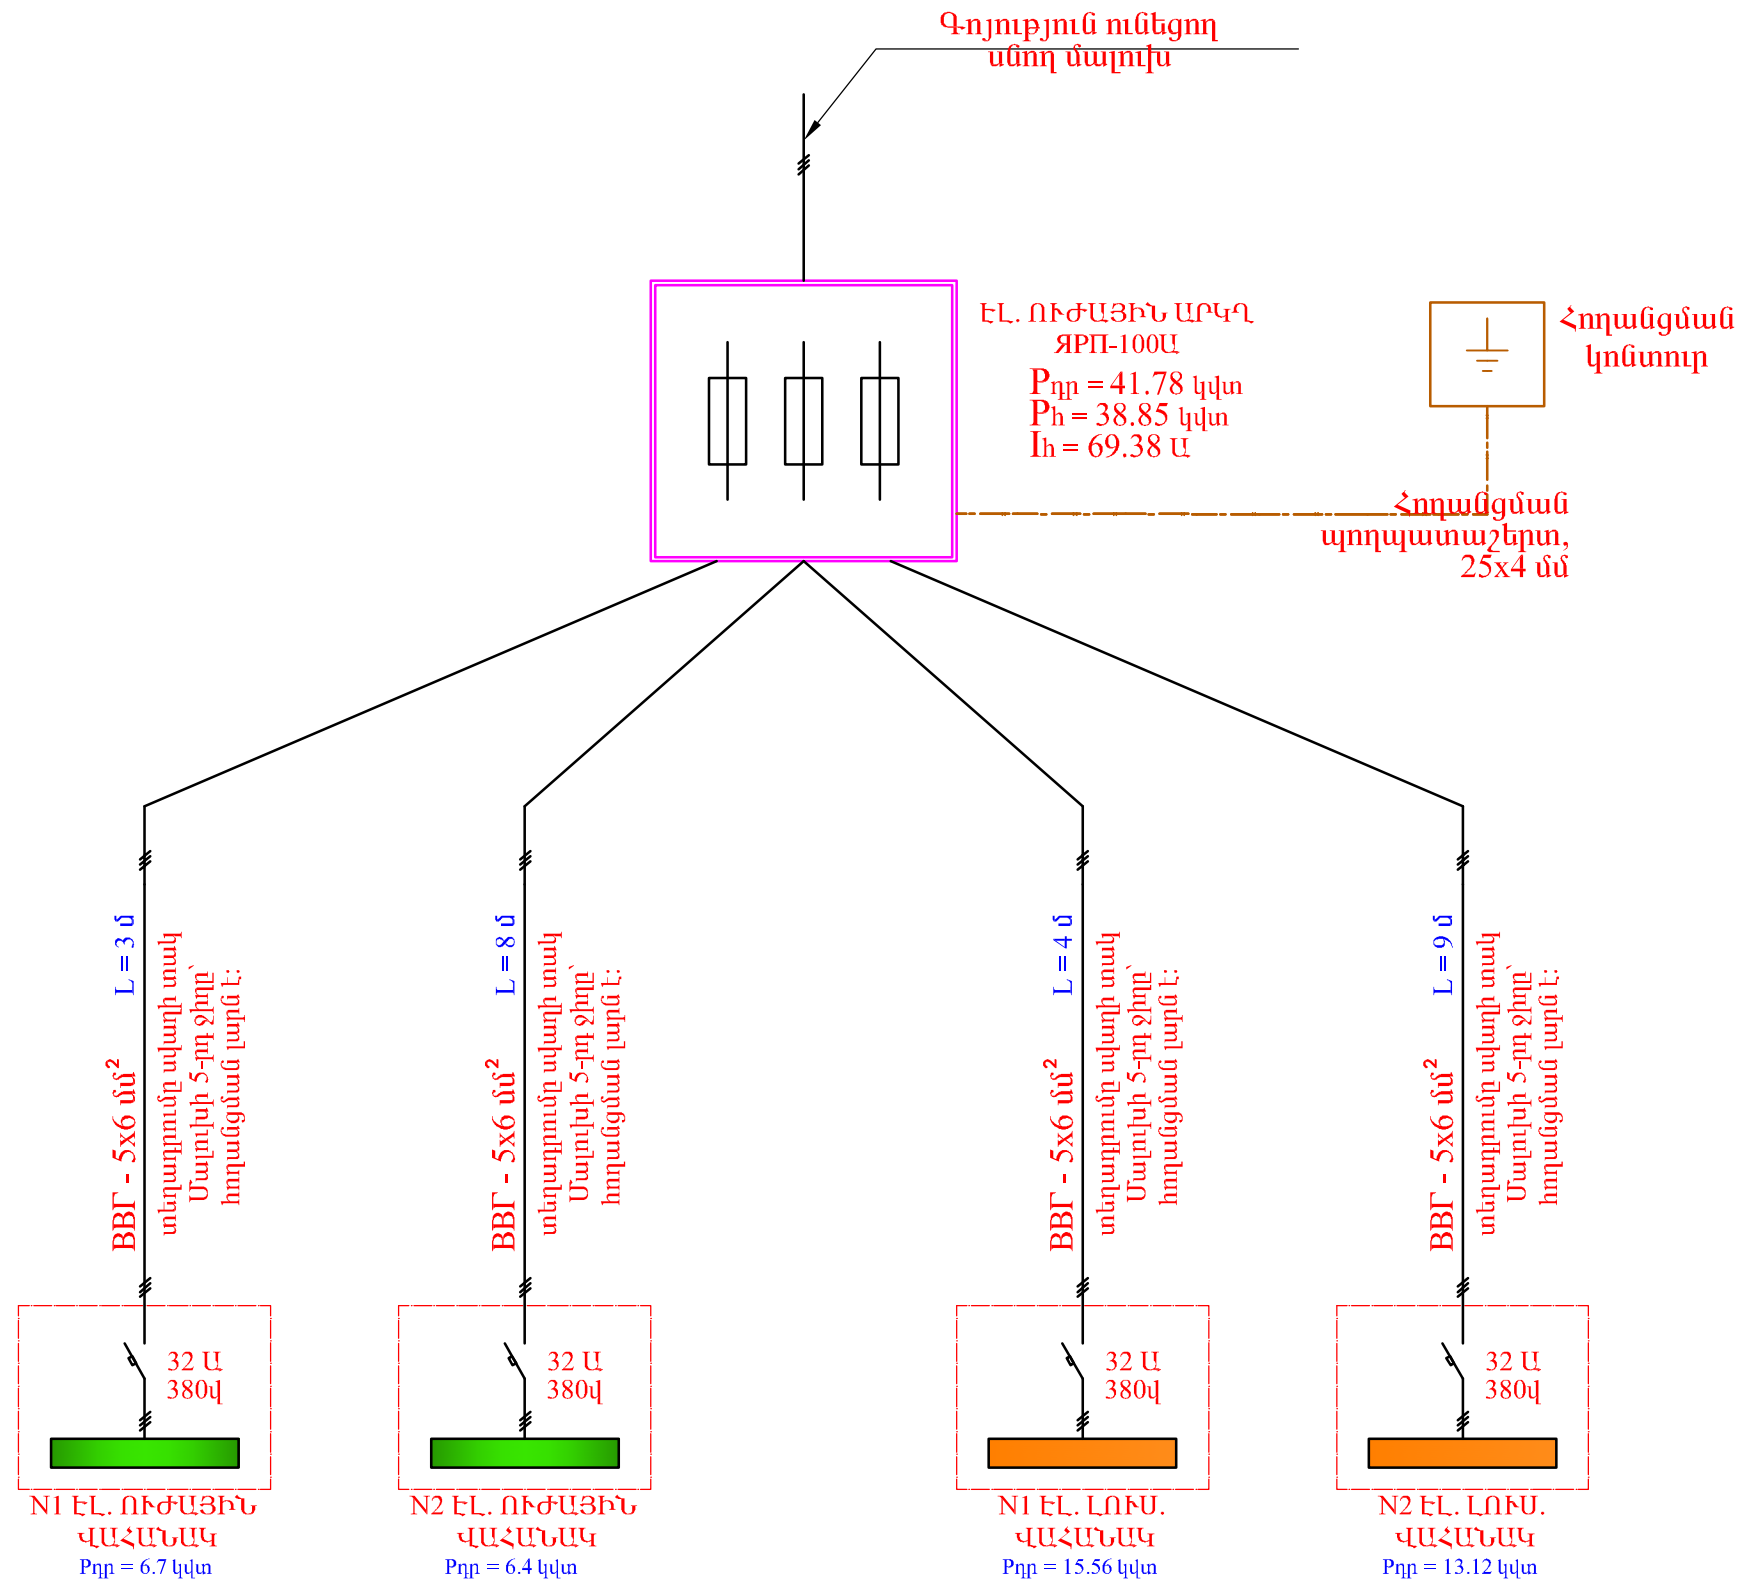

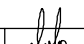Տնօրեն	Հ.Վարդանյան		Պատվիրատու՝ ՀՀ քաղաքաշինության նախարարություն				ՄԱԿՆԻՇ-ԷՏ	
ՆԳՑ	Հ.Վարդանյան		Թափուկ գյուղի միջնակարգ դպրոցի շենքի վերանորոգման նախագիծ /լրամշակում/, ՀՀ, Արմավիրի մարզ, գյուղ Փարաքար-Թափուկ, միջնակարգ դպրոցի շենք	ՓՈՒԼ	ԹԵՐԹ	ԹԵՐԹԵՐ		
Կոնստր.	Ռ.Զբյւյան			Ա Ն	10	14		
Նախագծեց	Կ.Սարգսյան							
			ԷԼ.ՈՒԺԱՅԻՆ ԱՐԿՂԻ ԷԼ.ՄՆՈՒՑՄԱՆ ԳԾԱՅԻՆ ՄԽԵՄԱ		«ՎԱ-ՄԱՅՆԴ» ՍՊԸ			
					Լիցենզիա 15731			

ԾԱՆՈԹՈՒԹՅՈՒՆ

1. ՊՎ-3x4մմ² պղնձե հաղորդալարով
իրականացվում են էլ.լուսավորության խմբային
(групповые) զծերը:


2. ՊՎ-3x2.5մմ² պղնձե հաղորդալարով
իրականացվում են լուսատուների էլ.ցանցերը:
Հաղորդալարի 3-րդ լարը՝ հողանցման լարն է,
որը միացվում է լուսատուների մետաղական
իրաններին:

P_{դր} = 15.56 կվտ
P_հ = 14.7 կվտ
I_հ = 26.39 Ա




ՈՒ ԷԼ.ԼՈՒՍԱՎՈՐՈՒԹՅԱՆ
ՎԱՀԱՆԱԿ

Մալուխ՝ BBF - 5x6 մմ²
Էլ. ուժային արկղից
տեղադրումը սվաղի տակ:
Մալուխի 5-րդ ջիղը՝ հողանցման լարն է:

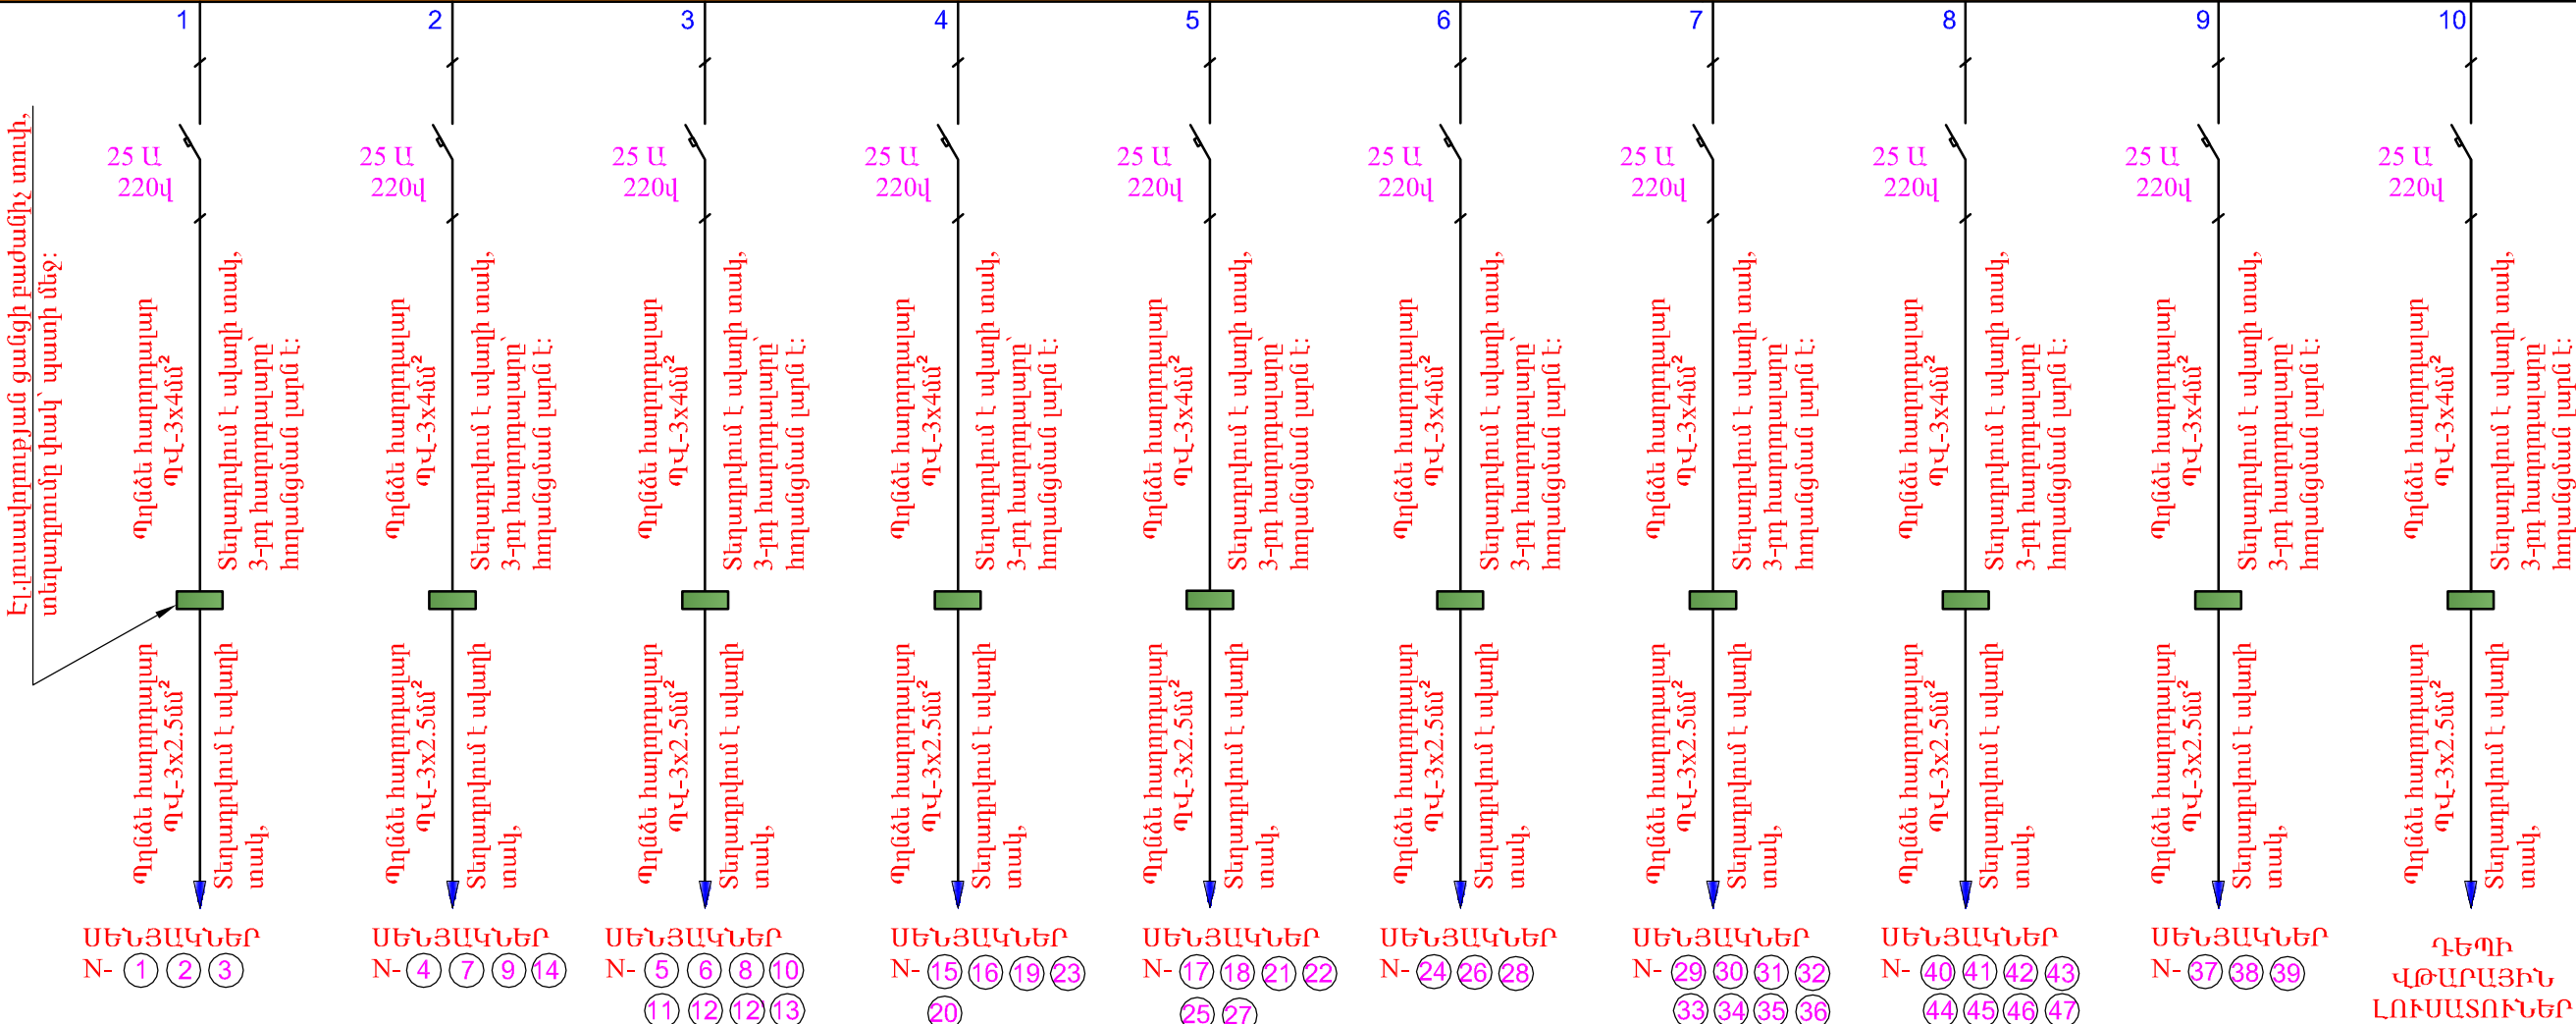Պլաստմասե էլ.վահանակ, չափերը՝
250x400x100 մմ, տեղադրվում է
պատի խռոչում:



ԴԵՊԻ ՍԵՆՅԱԿՆԵՐԻ ԼՈՒՍԱՏՈՒՆԵՐ

Տնօրեն	Հ.Վարդանյան		Պատվիրատու՝ ՀՀ քաղաքաշինության նախարարություն				ՍԱԿՆԻՇ-ԷՏ	
ՆԳՑ	Հ.Վարդանյան		Թափով գյուղի միջնակարգ դպրոցի շենքի վերանորոգման նախագիծ /լրամշակում/, ՀՀ,Արմավիրի մարզ, գյուղ Փարաբար-Թափով, միջնակարգ դպրոցի շենք	ՓՈՒԼ	ԹԵՐԹ	ԹԵՐԹԵՐ		
Կոնստր.	Ռ.Զբչյան			Ա Ն	11	14		
Նախագծեց	Կ.Ասրղարյան							
			ՈՒ ԷԼ.ԼՈՒՍԱՎՈՐՈՒԹՅԱՆ ՎԱՀԱՆԱԿԻ ԷԼ.ՄՆՈՒՑՄԱՆ ԳԾԱՅԻՆ ՍԽԵՄԱ	«ՎԱ-ՄԱՅՆԴ» ՍՊԸ Լիցենզիա 15731				

ՇԱՆՈԹՈՒԹՅՈՒՆ

1. ՊՎ-3x4մ² պղնձե հաղորդալարով
իրականացվում են էլ.լուսավորության խմբային
(групповые) գծերը:

2. ՊՎ-3x2.5մ² պղնձե հաղորդալարով
իրականացվում են լուսատուների էլ.ցանցերը:
Հաղորդալարի 3-րդ լարը՝ հողանցման լարն է,
որը միացվում է լուսատուների մետաղական
իրաններին:

Մալուխ՝ BBΓ - 5x6 մմ²
էլ. ուժային արկղից
տեղադրումը սկադի տակ:
Մալուխի 5-րդ ջիղը՝ հողանցման լարն է:


Պլաստմասե էլ.վահանակ, չափերը՝
250x400x100 մմ, տեղադրվում է
պատի խոռոչում:

32 Ա
380վ



N2 ԷԼ.ԼՈՒՍԱՎՈՐՈՒԹՅԱՆ
ՎԱՀԱՆԱԿ

P_{դր} = 13.12 կվտ
P_հ = 12.2 կվտ
I_հ = 21.79 Ա

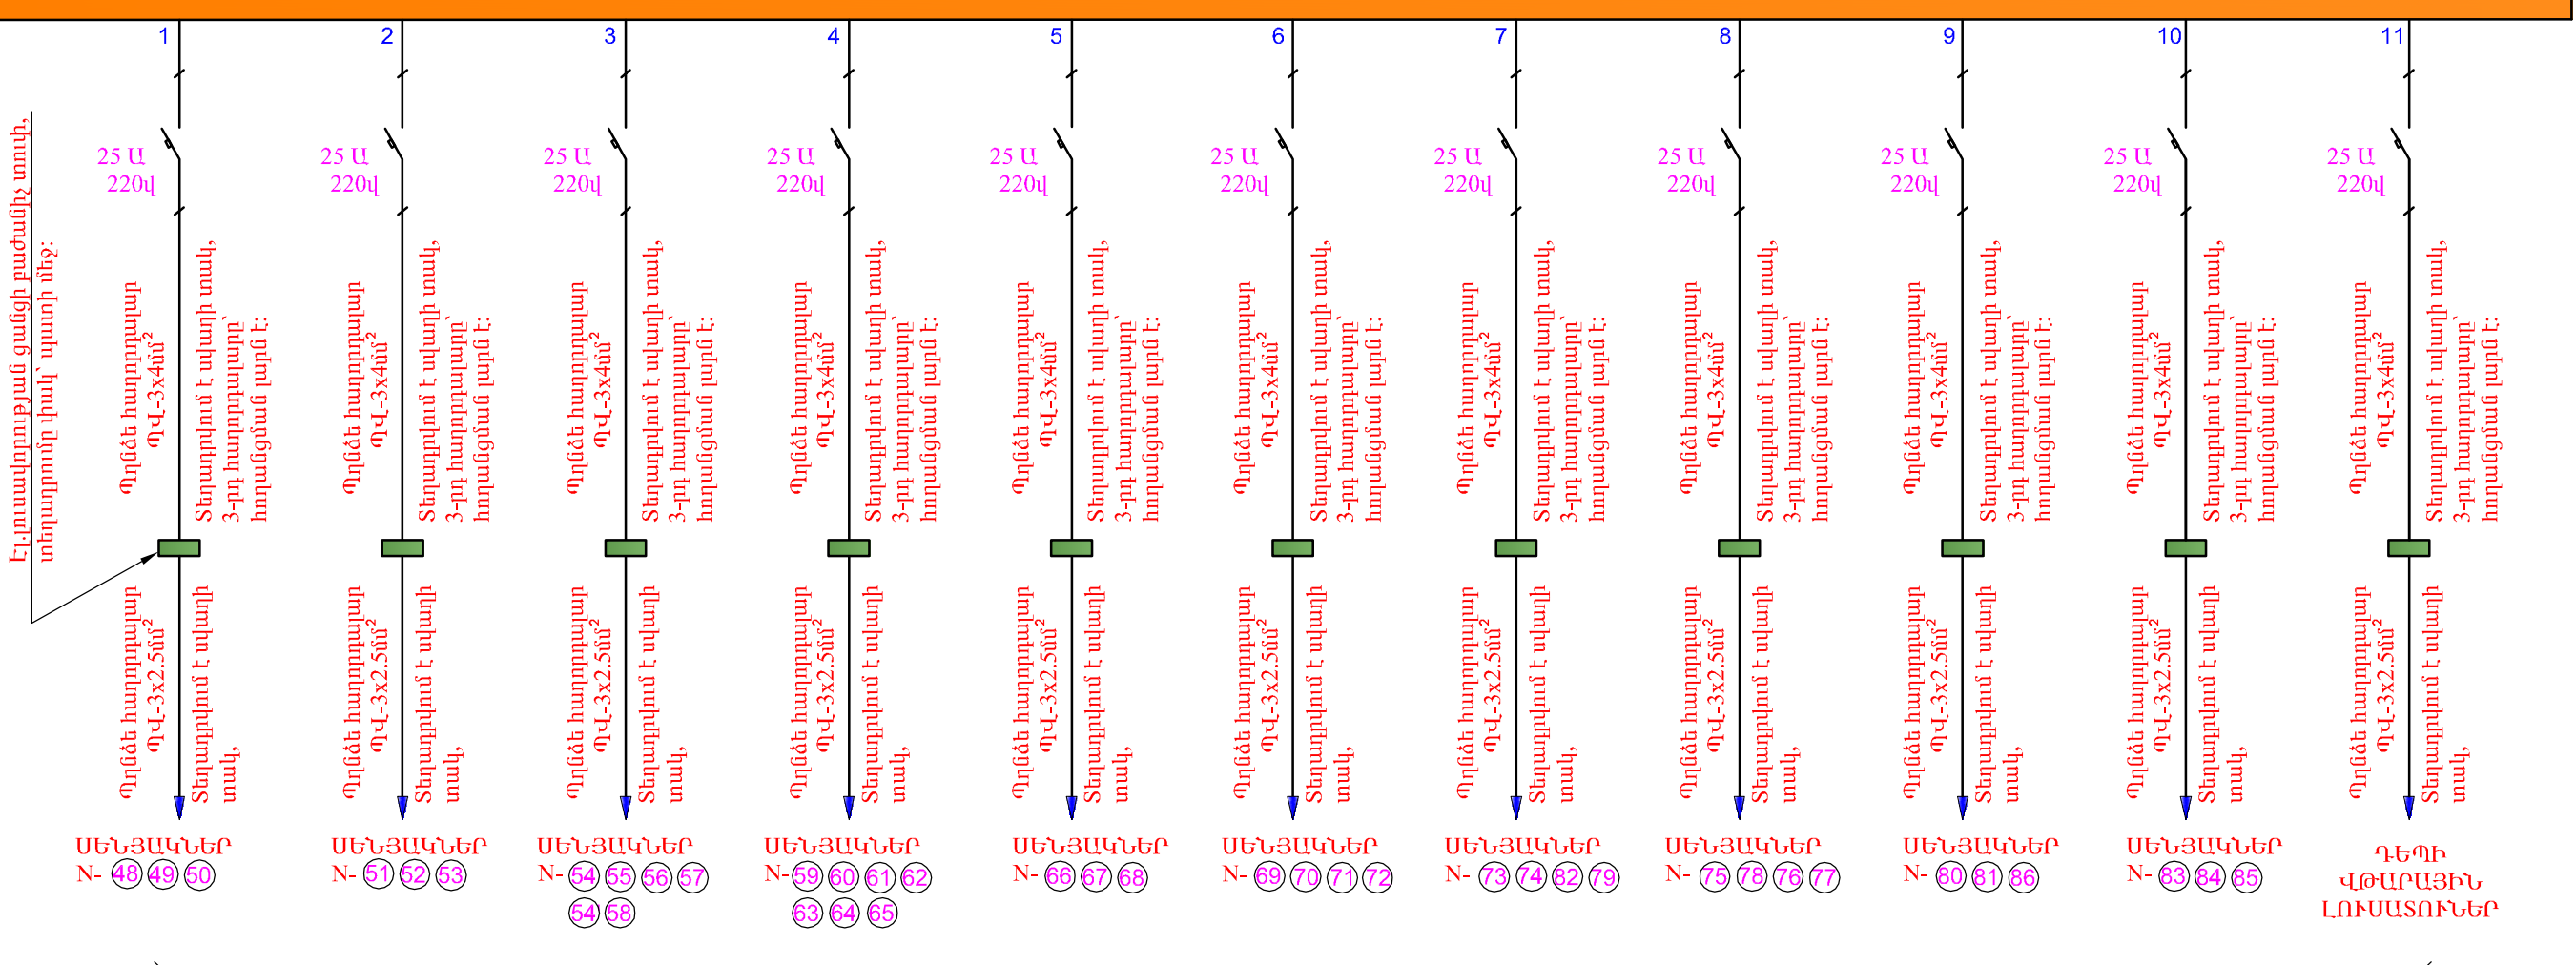Էլ.լուսավորության ցանցի բաժանիչ տուփ,
տեղադրումը փակ՝ պատի մեջ:



ԳԵՊԻ ՍԵՆՅԱԿՆԵՐԻ ԼՈՒՍԱՏՈՒՆԵՐ

Տնօրեն	Հ.Վարդանյան		Պատվիրատու՝ ՀՀ քաղաքաշինության նախարարություն				ՍԱԿՆԻՇ-ԷՏ	
ՆԳՃ	Հ.Վարդանյան		Թափրով գյուղի միջնակարգ դպրոցի շենքի վերանորոգման նախագիծ /լրամշակում/, ՀՀ,Արմավիրի մարզ, գյուղ Փարաբար-Թափրով, միջնակարգ դպրոցի շենք		ՓՈՒԼ	ԹԵՐԹ	ԹԵՐԹԵՐ	
Կոնստր.	Ռ.Զբյւան				Ա Ն	12	14	
Նախագծեց	Կ.Սարգսյան							
			N2 ԷԼ.ԼՈՒՍԱՎՈՐՈՒԹՅԱՆ ՎԱՀԱՆԱԿԻ ԷԼ.ՄԱՌՈՒՑՄԱՆ ԳԾԱՅԻՆ ՍԽԵՄԱ		«ՎԱ-ՄԱՅՆԴ» ՍՊԸ Լիցենզիա 15731			

Մալուխ՝ BBΓ - 5x6 մմ²
Էլ. ուժային արկղից
տեղադրումը սվառի տակ:
Մալուխի 5-րդ ջիղը՝ հողանցման լարն է:

Պլաստմասե էլ.վահանակ, չափերը՝
250x400x100 մմ, տեղադրվում է
սվառի խոռոչում:

32 Ա
380վ


N1 ԷԼ. ՈՒԺԱՅԻՆ
ՎԱՀԱՆԱԿ

P_{դր} = 6.7 կվտ
P_հ = 6.5 կվտ
I_հ = 11.5 Ա





ԾԱՆՈԹՈՒԹՅՈՒՆ

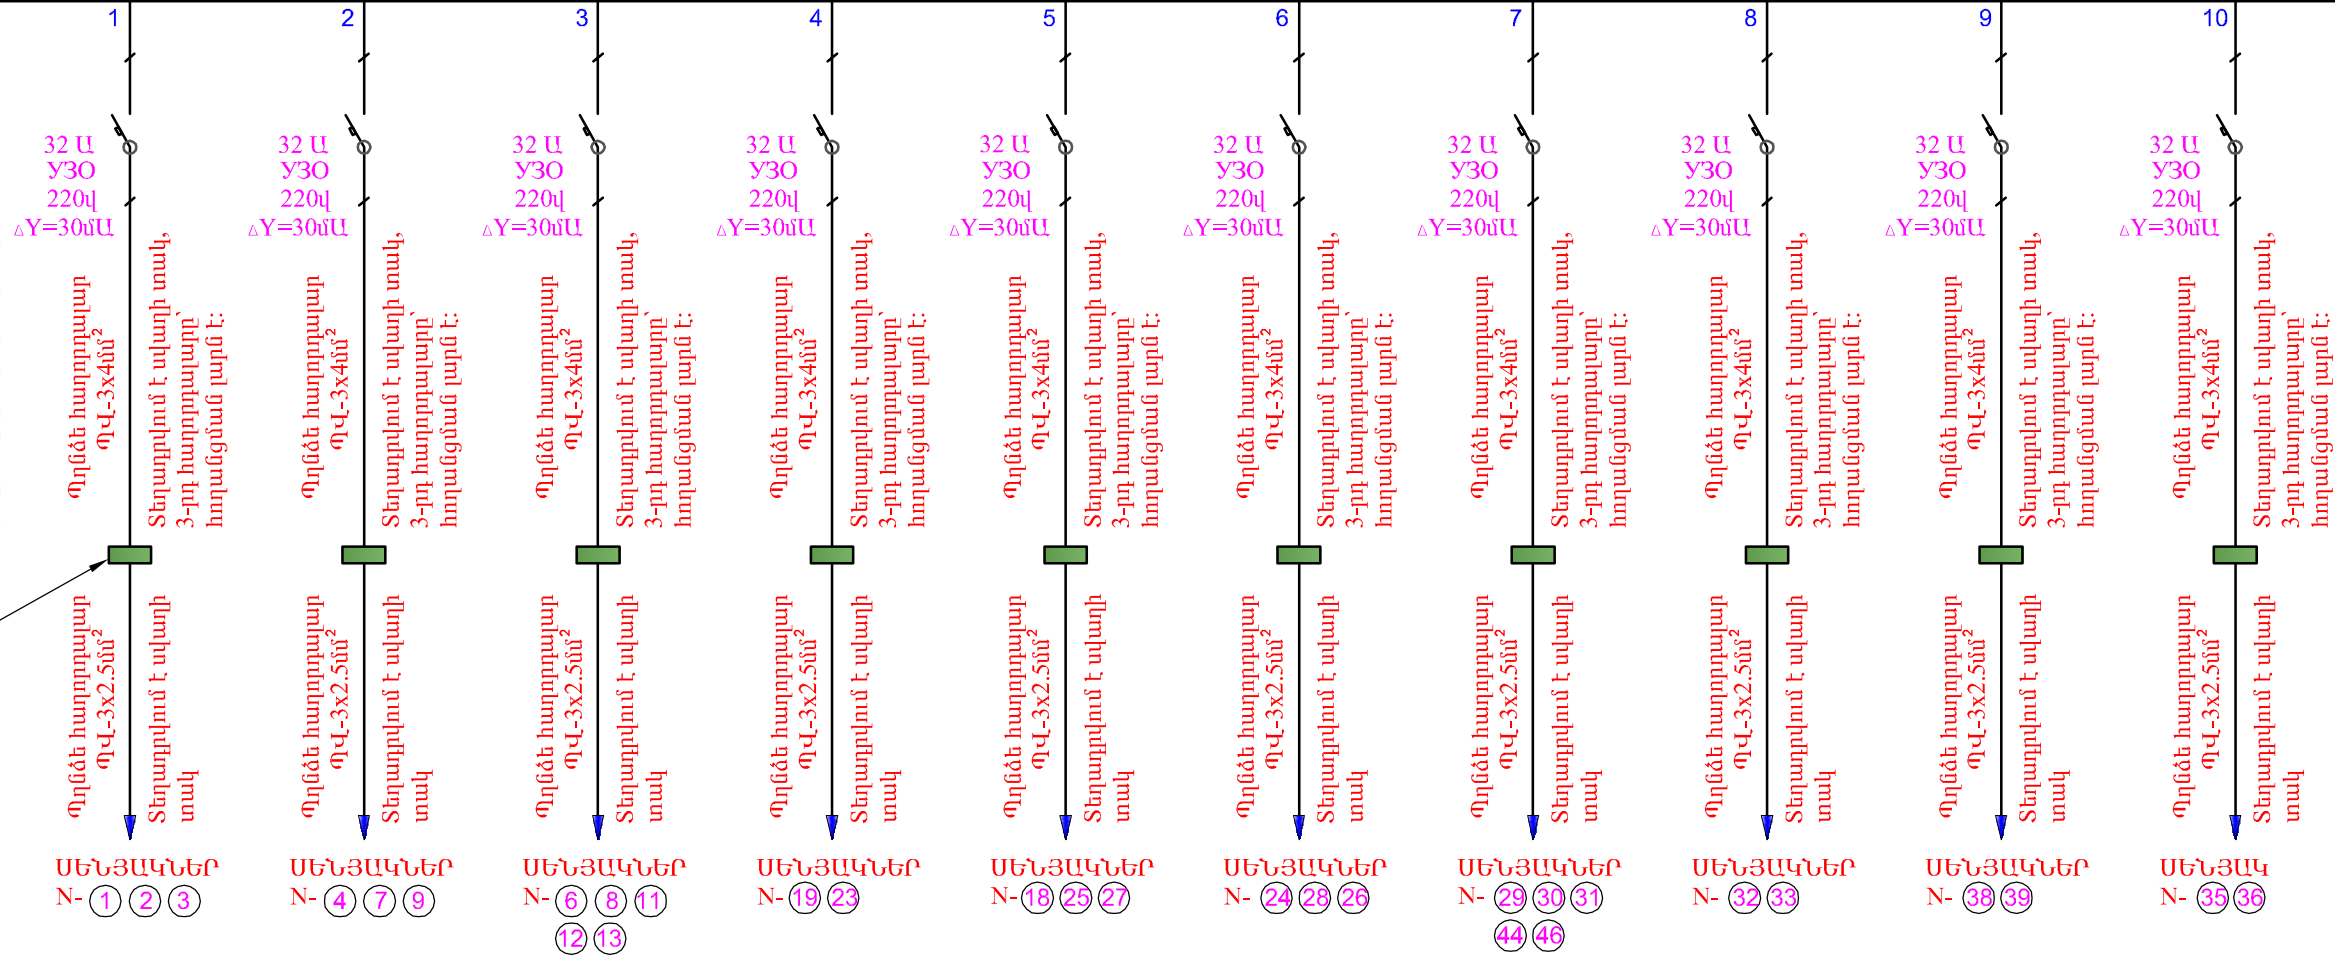1. ՊՎ-3x4մմ² պղնձե հաղորդալարով
իրականացվում են խրոցակային վարդակների
խմբային (групповые) զծերը:
2. ՊՎ-3x2.5մմ² պղնձե հաղորդալարով
իրականացվում են խրոցակային վարդակների
էլ.ցանցերը: Հաղորդալարի 3-րդ լարը՝
հողանցման լարն է:

Էլ.տրասպորտային ցանցի բաժանիչ տուփ,
տեղադրումը փակ՝ պատի մեջ:



ԴԵՊԻ ԽՐՈՑԱԿԻ ՎԱՐԴԱԿՆԵՐ

Տնօրեն	Հ.Վարդանյան		Պատվիրատու՝ ՀՀ քաղաքաշինության նախարարություն				ՄԱԿՆԻՇ-ԷՏ	
ՆԳՃ	Հ.Վարդանյան		Թափով գյուղի միջնակարգ դպրոցի շենքի վերանորոգման նախագիծ /լրամշակում/, ՀՀ,Արմավիրի մարզ, գյուղ Փարաբար-Թափով, միջնակարգ դպրոցի շենք		ՓՈՒԼ	ԹԵՐԹ	ԹԵՐԹԵՐ	
Կոնստր.	Ռ.Զբչյան				Ա Ն	13	14	
Նախագծեց	Կ.Ասրղարյան							
			N1 ԷԼ.ՈՒԺԱՅԻՆ ՎԱՀԱՆԱԿԻ ԷԼ.ՄՆՈՒՑՄԱՆ ԳԾԱՅԻՆ ՍԽԵՄԱ		«ՎԱ-ՄԱՅՆԴ» ՍՊԸ Լիցենզիա 15731			

Մալուխ՝ BBL - 5x6 մմ²
Էլ. ուժային արկղից
տեղադրումը սկադի տակ:
Մալուխի 5-րդ ջիղը՝ հողանցման լարն է:

Պլաստմասե էլ.վահանակ, չափերը՝
250x400x100 մմ, տեղադրվում է
սկադի խոռոչում:

32 Ա
380վ


N2 ԷԼ. ՈՒԺԱՅԻՆ
ՎԱՀԱՆԱԿ

P_{դր} = 6.4 կվտ
P_հ = 6.0 կվտ
I_հ = 10.6 Ա

ԾԱՆՈԹՈՒԹՅՈՒՆ

- ՊՎ-3x4մմ² պղնձե հաղորդալարով
իրականացվում են խրոցակային վարդակների
խմբային (групповые) զծերը:
- ՊՎ-3x2.5մմ² պղնձե հաղորդալարով
իրականացվում են խրոցակային վարդակների
էլ.ցանցերը: Հաղորդալարի 3-րդ լարը՝
հողանցման լարն է:

Էլ.տասվորությամբ ցանցի բաժանիչ տուփ,
տեղադրումը փակ՝ պատի մեջ:

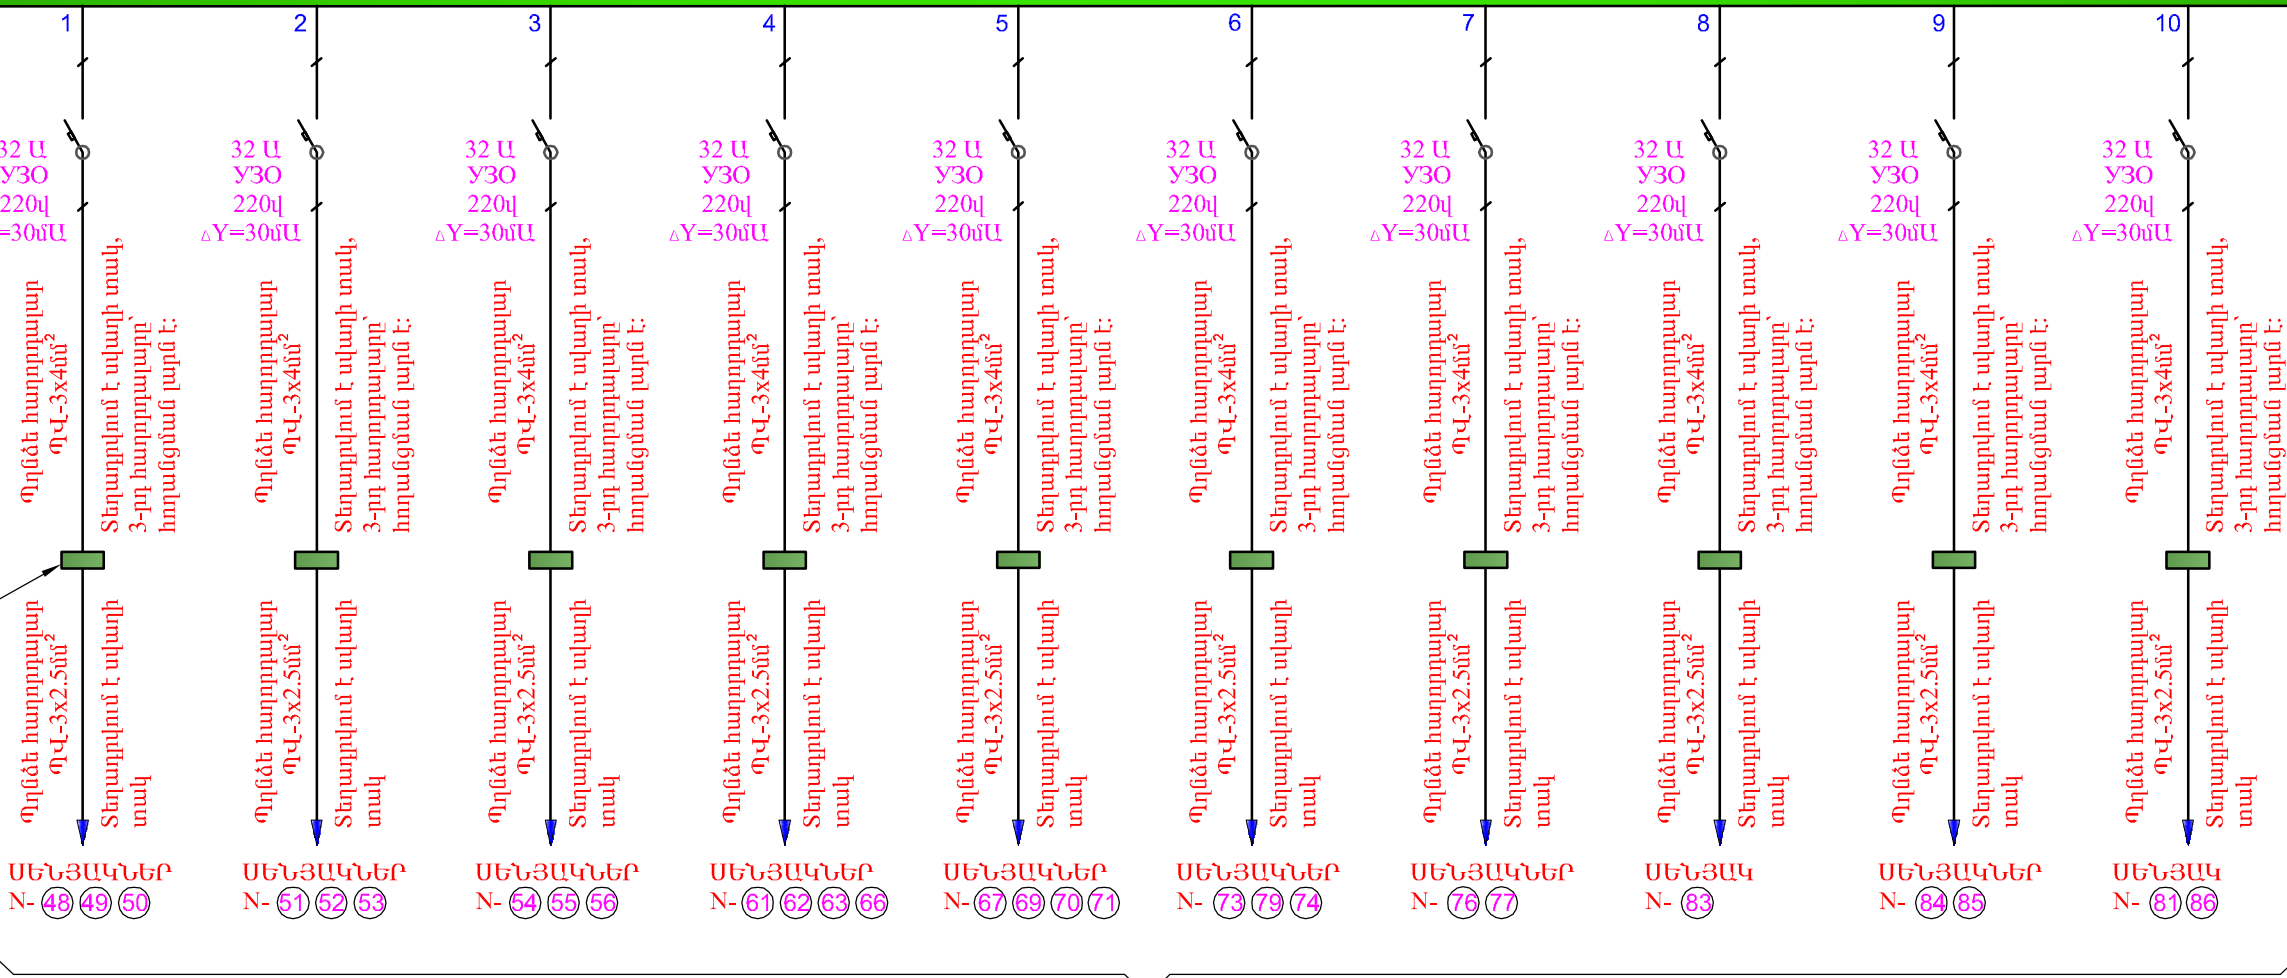


ԴԵՊԻ ԽՐՈՑԱԿԻ ՎԱՐԴԱԿՆԵՐ

Տնօրեն	Հ.Վարդանյան		Պատվիրատու՝ ՀՀ քաղաքաշինության նախարարություն				ՍԱԿՆԻՇ-ԷՏ	
ՆԳՑ	Հ.Վարդանյան		Թափով գյուղի միջնակարգ դպրոցի շենքի վերանորոգման նախագիծ /լրամշակվում/, ՀՀ Արմավիրի մարզ, գյուղ Փարաբար-Թափով, միջնակարգ դպրոցի շենք		ՓՈՒԼ	ԹԵՐԹ	ԹԵՐԹԵՐ	
Կոնստր.	Ո.Զբչյան				Ա Ն	14	14	
Նախագծեց	Կ.Ասրղարյան		N2 ԷԼ.ՈՒԺԱՅԻՆ ՎԱՀԱՆԱԿԻ ԷԼ.ՄՆՈՒՅՄԱՆ ԳԾԱՅԻՆ ՍԽԵՄԱ		«ՎԱ-ՄԱՅՆԴ» ՍՊԸ		Լիցենզիա 15731	

ԱՆՎԱՆԱՑՈՒՑԱԿ

NN	ՆՇԱՆԱԿՈՒՄԸ	ԱՆՎԱՆՈՒՄԸ	ՔԱ- ՆԱԿԸ	ՄԻԱ- ՎՈՐԻ ՔԱՇԸ	ԾԱՆՈ- թՈՒԹՅՈՒՆ
1	2	3	4	5	6
ՕՂԱՓՈԽՈՒԹՅՈՒՆ: "Ա" ՄԱՍՆԱՇԵՆՔ					
1		Կանալային օդամղիչ L=150մ ³ /ժամ	հատ	1	
2		Դրոսեւ փական էլ. շարժաբերով 400x200	հատ	1	
3		Ցինկապատ թիթեղ օդատարի համար ծ=0.5մմ	ւ ²	20	
4		Ճաղաշար Ø150	հատ	4	
5		Ճաղաշար 400x200	հատ	2	
6		Մետաղ ամրացման համար	կգ	6	
ՕՂԱՓՈԽՈՒԹՅՈՒՆ: "Բ" ՄԱՍՆԱՇԵՆՔ					
1		Ցինկապատ թիթեղ օդատարի համար ծ=0.5մմ	ւ ²	30	
2		Ճաղաշար Ø150	հատ	16	
3		Մետաղ ամրացման համար	կգ	10	
ՕՂԱՓՈԽՈՒԹՅՈՒՆ: "Գ" ՄԱՍՆԱՇԵՆՔ					
1		Կենտրոնախույս օդամղիչ L=600մ ³ /ժամ	հատ	1	
2		Կանալային օդամղիչ L=250մ ³ /ժամ	հատ	1	
3		Ցինկապատ թիթեղ օդատարի համար ծ=0.7մմ	ւ ²	20	
4		Ցինկապատ թիթեղ օդատարի համար ծ=0.5մմ	ւ ²	30	
5		Օղի կարգավորիչ փական ձեռքի			
		կարգավորումով 150x150	հատ	2	
6		Նույնը 200x200	հատ	2	
7		Դեֆլեկտոր Ø280	հատ	5	
8		Ճաղաշար Ø300	հատ	5	
9		Ճաղաշար 250x250	հատ	2	
10		Ճաղաշար 400x350	հատ	2	
11		Ճաղաշար 700x150	հատ	2	
12		Ճաղաշար 600x150	հատ	1	
13		Մետաղ ամրացման համար	կգ	15	

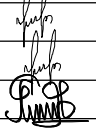







Տնօրեն	Հ.Վարդանյան		Պատվիրատու՝ ՀՀ քաղաքաշինության նախարարություն				ՄԱԿՆԻՇ- Օ
ՆԳՃ	Հ.Վարդանյան		Թափրով գյուղի միջնակարգ դպրոցի շենքի վերանորոգման նախագիծ/լրամշակում/, ՀՀ,Արմավիրի մարզ, գյուղ Փարաքար-Թափրով, միջնակարգ դպրոցի շենք		ՓՈԼ	ԹԵՐԹ	ԹԵՐԹԵՐ
Կոմստր.	Ռ.Զբյան				Ա Ն	1	1
Նախագծեց	Կ.Սարգսյան		Օղակոխության համակարգի մասնագիր		«ՎԱ-ՄԱՅՆԴ» ՍՊԸ Լիցենզիա 15731		

ՀՐԴԵՀԻ ԱՅԱԶԱՆԳՄԱՆ ՀԱՄԱԿԱՐԳ

ԳԾԱԳՐԵՐԻ ՑԱՆԿԸ

ԳԾԱԳՐԻ ՀԱՄԱՐԸ	ԳԾԱԳՐԻ ԱՆՎԱՆՈՒՄԸ
1	ՀՐԴԵՅԻ ԱՅԱԶԱՆԳՄԱՆ ՀԱՄԱԿԱՐԳԻ ԸՆԴՀԱՆՈՒՐ ՏՎՅԱԼՆԵՐ
2	ՀՐԴԵՅԻ ԱՅԱԶԱՆԳՄԱՆ ՀԱՄԱԿԱՐԳ «Ա» ՄԱՍՆԱՇԵՆՔ ԱՌԱՋԻՆ ՀԱՐԿ
3	ՀՐԴԵՅԻ ԱՅԱԶԱՆԳՄԱՆ ՀԱՄԱԿԱՐԳ «Բ» ՄԱՍՆԱՇԵՆՔ ԱՌԱՋԻՆ ՀԱՐԿ
4	ՀՐԴԵՅԻ ԱՅԱԶԱՆԳՄԱՆ ՀԱՄԱԿԱՐԳ «Գ» ՄԱՍՆԱՇԵՆՔ ԱՌԱՋԻՆ ՀԱՐԿ
5	ՀՐԴԵՅԻ ԱՅԱԶԱՆԳՄԱՆ ՀԱՄԱԿԱՐԳ «Ա» ՄԱՍՆԱՇԵՆՔ ԵՐԿՐՈՐԴ ՀԱՐԿ
6	ՀՐԴԵՅԻ ԱՅԱԶԱՆԳՄԱՆ ՀԱՄԱԿԱՐԳ «Բ» ՄԱՍՆԱՇԵՆՔ ԵՐԿՐՈՐԴ ՀԱՐԿ
7	ՀՐԴԵՅԻ ԱՅԱԶԱՆԳՄԱՆ ՀԱՄԱԿԱՐԳ «Գ» ՄԱՍՆԱՇԵՆՔ ԵՐԿՐՈՐԴ ՀԱՐԿ
8	ՀՐԴԵՀԻ ԱՅԱԶԱՆԳՄԱՆ ՀԱՄԱԿԱՐԳԻ ԲԼՈԿ ՍԽԵՄԱ
9	ՀՐԴԵՀԻ ԱՅԱԶԱՆԳՄԱՆ ՀԱՄԱԿԱՐԳԻ ՄԱՍՆԱԳԻՐ
10	ՋԱՆԳԻ ՀԱՄԱԿԱՐԳ ԱՌԱՋԻՆ ՀԱՐԿ
11	140

ՊԱՅՄԱՆԱԿԱՆ ՆՇԱՆՆԵՐ

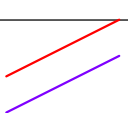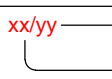ՆՇԱՆ	ԱՆՎԱՆՈՒՄ
	Հրդեհի հսկման վահանակ
	Ծխի ազդասարք
	Ջերմային ազդասարք
	Ձեռքի ղեկավարմամբ ազդասարք
	Համակցված լուսաձայնային ազդարար
	Համակցված լուսաձայնային ազդարար (դրսի)
	Մալուխ dt4/dt8
	համարը Հանգույցի համարը

Հրդեհի ահազանգման համակարգը հանդիսանում է ոչ հասցեային (անալոգային) համակարգ: Համակարգի սարքավորումները նախատեսված են «Գ» մասնաշենքի առաջին հարկի պահակի սենյակում:

Շենքում նախատեսված են ծխի ազդասարքեր, ջերմային ազդասարքեր, ձեռքի ղեկավարմամբ ազդասարքեր, արտաքին և ներքին ազդարարներ 02-07 գծագրերին համապատասխան: Ինչպես նաև սպորտ դահլիճում նախատեսված են 2 ճառագայթային ազդասարքեր, հաշվի առնելով մոնտաժման դյուրինությունը:




Բոլոր ազդասարքերը տեղադրված են այն հաշվարկով, որ ժամանակին հայտնաբերեն ահազանգվող տեղամասը:

Ազդասարքերի կոնուտացիայի համար համակարգում նախատեսված են օգտագործել dt 4 և dt 8 տիպի մալուխներ: Մալուխները նախատեսված են տեղադրել են պլաստմասե մալուխատարերում:


Ծխի ազդասարքերը մոնտաժել առաստաղին ըստ հատակագծի: Որոշ ազդասարքեր թույլատրվում տեղափոխել մոնտաժման աշխատանքների ընթացքում, բայց այնպես, որ պատերից հեռավորությունը չգերազանցի 4,5 մետրը, և ոչ պակաս քան 0.3մ, ազդասարքերի միջև եղած առավելագույն հեռավորությունը 9.0 մետր է:

Ձեռքի ազդասարքերը մոնտաժել հատակի նիշից 1.5 մետր բարձրության վրա:

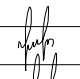
Ձայնային ազդարարները մոնտաժված են հատակի նիշից 2,5 մետրից ոչ պակաս բարձրության վրա:




Տնօրեն	Հ.Վարդանյան		Պատվիրատու՝ ՀՀ քաղաքաշինության նախարարություն				ՄԱԿՆԻՇ-ՀԱ
ՆԳՃ	Հ.Վարդանյան		Թափրով գյուղի միջնակարգ դպրոցի շենքի վերանորոգման նախագիծ /լրամշակում/, ՀՀ,Արմավիրի մարզ, գյուղ Փարաբար-Թափրով, միջնակարգ դպրոցի շենք	ՓՈՒԼ	ԹԵՐԹ	ԹԵՐԹԵՐ	
Կոնստր.	Ռ.Զթյան			Ա Ն	01	11	
Նախագծեց	Կ.Սարգսյան		ՀՐԴԵՅԻ ԱՅԱԶԱՆԳՄԱՆ ՀԱՄԱԿԱՐԳԻ ԸՆԴՀԱՆՈՒՐ ՏՎՅԱԼՆԵՐ	«ՎԱ-ՄԱՅՆԴ» ՍՊԸ Լիցենզիա 15731			

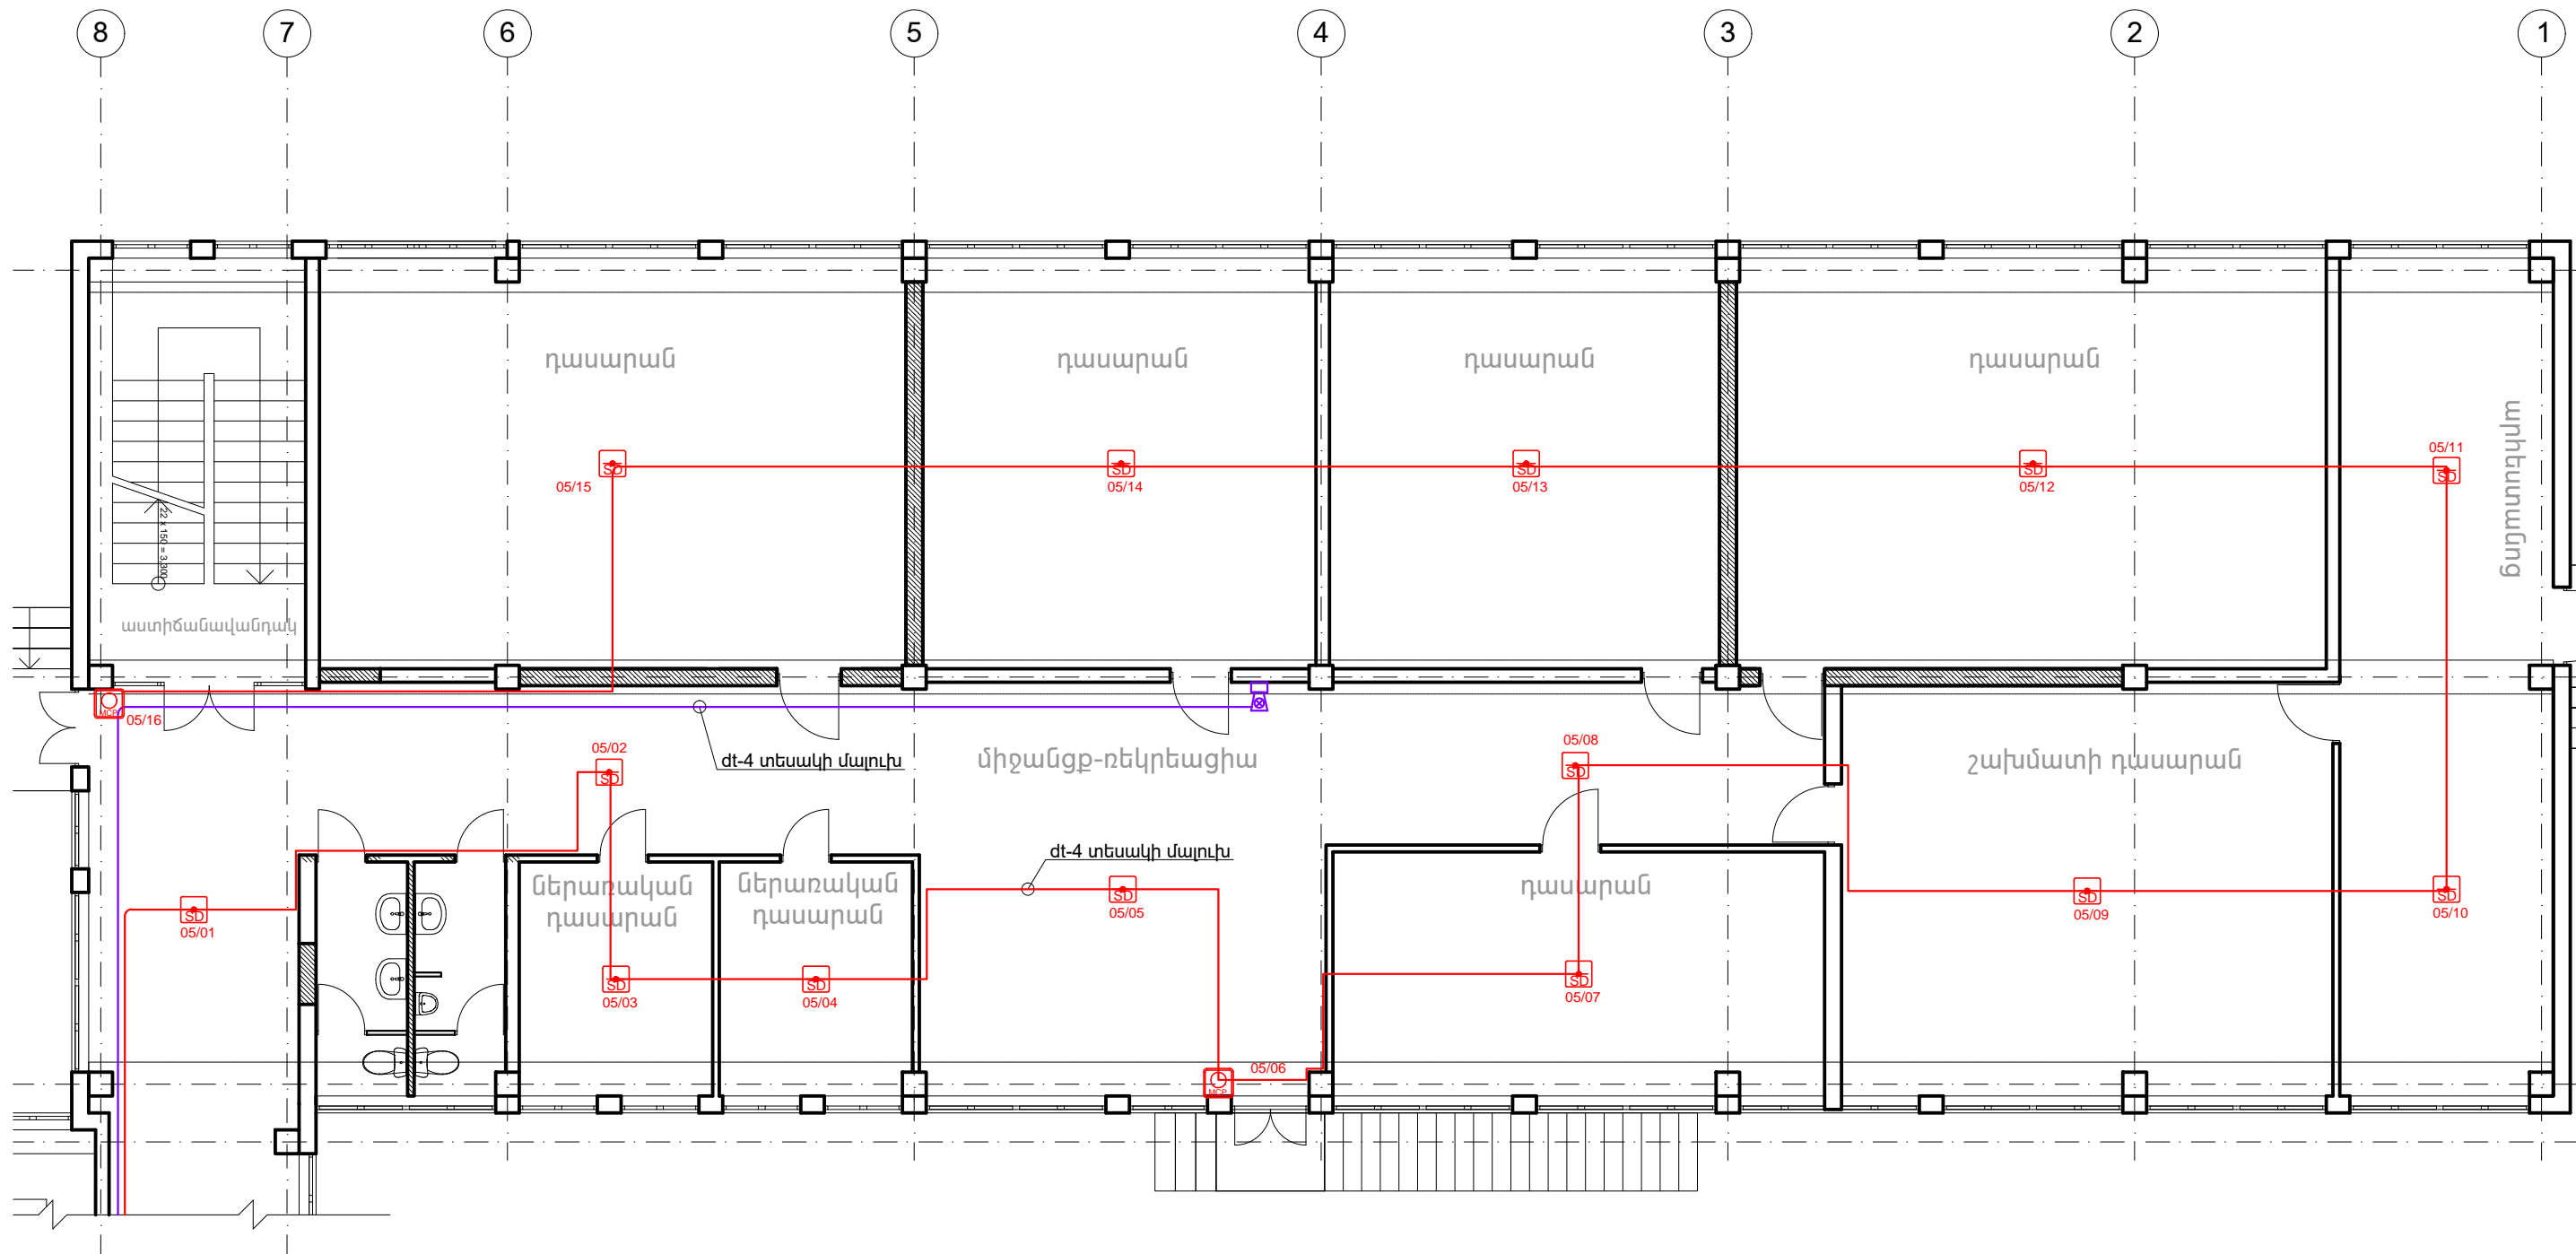ՀՐԴԵՅԻ ԱՅԱԶԱՆԳՄԱՆ ՀԱՄԱԿԱՐԳ
ԱՌԱՋԻՆ ՀԱՐԿԻ «Ա» ՄԱՍՆԱՇԵՆՔԻ ՀԱՏԱԿԱԳԻԾ

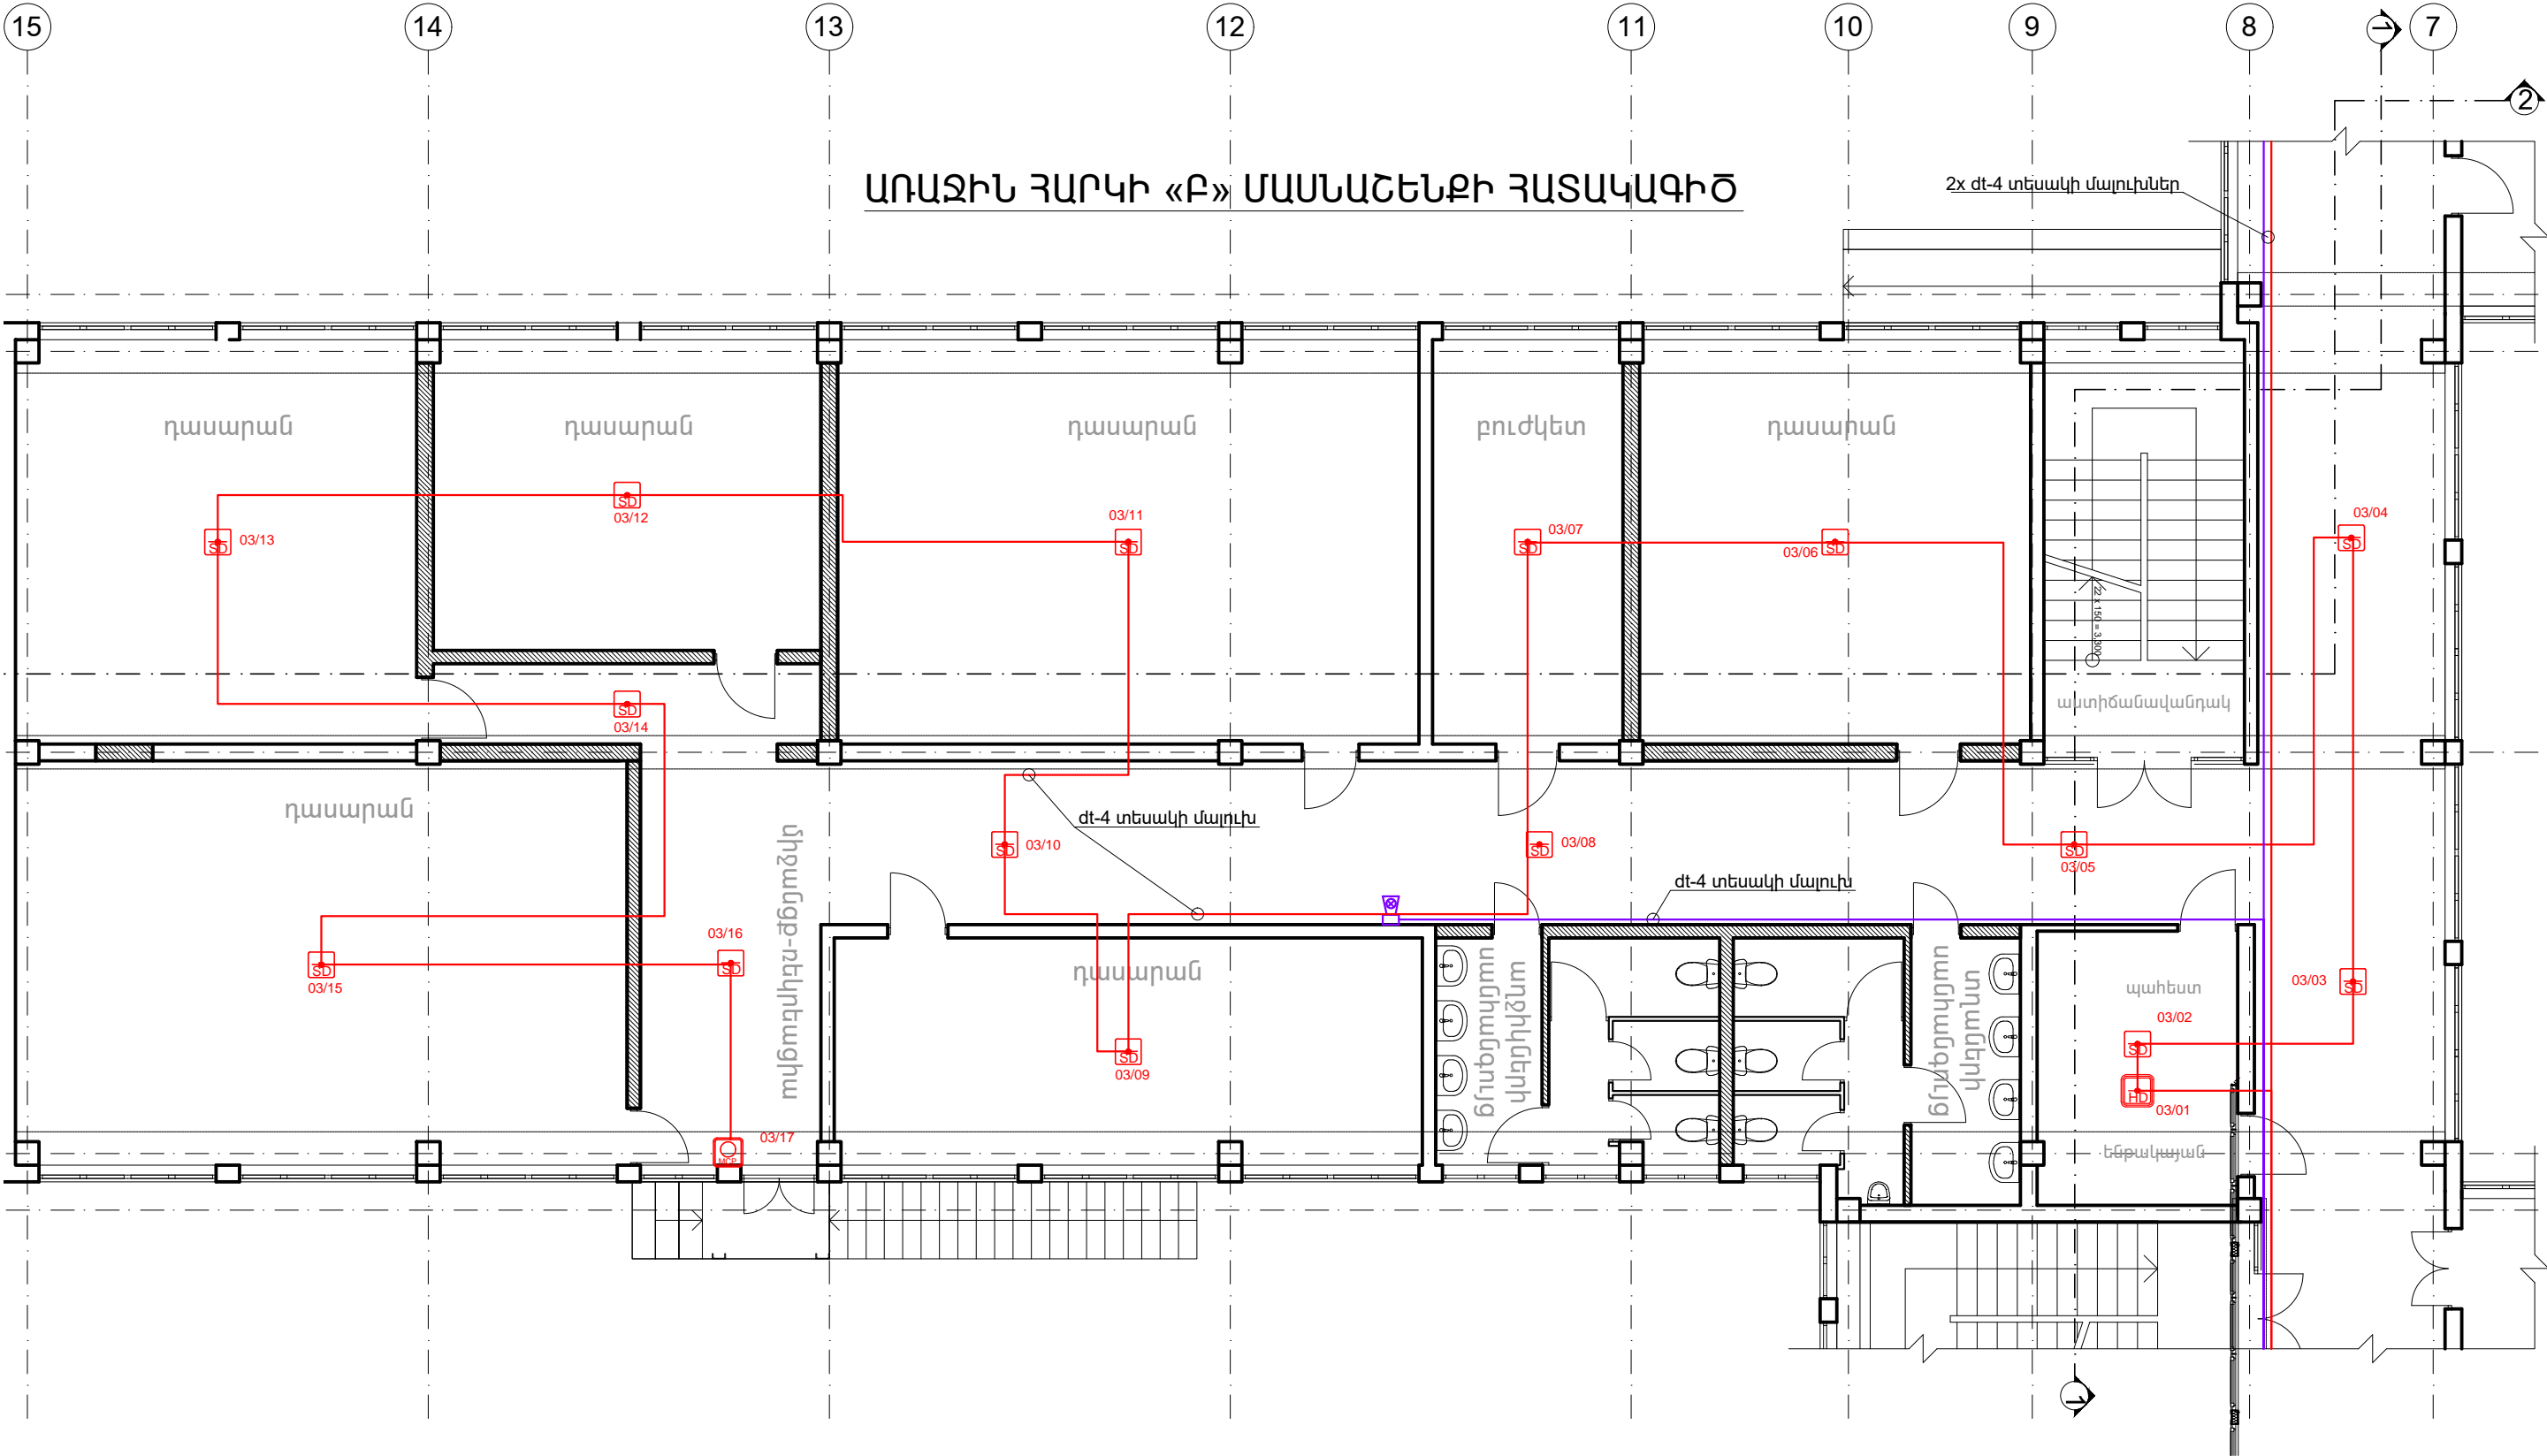



Տնօրեն	Հ.Վարդանյան		Պատվիրատու՝ ՀՀ քաղաքաշինության նախարարություն				ՄԱԿՆԻՇ-ՀԱ	
ՆԳՃ	Հ.Վարդանյան		Թափրով գյուղի միջնակարգ դպրոցի շենքի վերանորոգման նախագիծ /լրամշակում/, ՀՀ, Արմավիրի մարզ, գյուղ Փարաքար-Թափրով, միջնակարգ դպրոցի շենք				ՓՈՒԼ	ԹԵՐԹ
Կոնստր.	Ռ. Զբչյան						Ա Ն	02
Նախագծեց	Կ. Սարգսյան						11	
			ՀՐԴԵՅԻ ԱՅԱԶԱՆԳՄԱՆ ՀԱՄԱԿԱՐԳ «Ա» ՄԱՍՆԱՇԵՆՔ ԱՌԱՋԻՆ ՀԱՐԿ				«ՎԱ-ՄԱՅՆԴ» ՍՊԸ	
							Լիցենզիա 15731	




Տնօրեն	Հ.Վարդանյան		Պատվիրատու՝ ՀՀ քաղաքաշինության նախարարություն				ՄԱԿՆԻՇ-ՀԱ	
ՆԳՃ	Հ.Վարդանյան		Թափուկ գյուղի միջնակարգ դպրոցի շենքի վերանորոգման նախագիծ /լրամշակում/, ՀՀ,Արմավիրի մարզ, գյուղ Փարաբար-Թափուկ, միջնակարգ դպրոցի շենք			ՓՈԼ	ԹԵՐԹ	ԹԵՐԹԵՐ
Կոմստր.	Ռ.Զբյան					Ա Ն	03	11
Նախագծեց	Կ.Սարգսյան							
			ՀՐԴԵՅԻ ԱՅԱԶԱՆԳՄԱՆ ՀԱՄԱԿԱՐԳ «Բ» ՄԱՍՆԱՇԵՆՔ ՍՈՍԻՆԻ ՀԱՐԿ			«ՎԱ-ՄԱՅՆԴ» ՍՊԸ Լիցենզիա 15731		


ԱՌԱՋԻՆ ՀԱՐԿԻ «Գ» ՄԱՍՆԱՇԵՆՔԻ ՀԱՏԱԿԱԳԻԾ

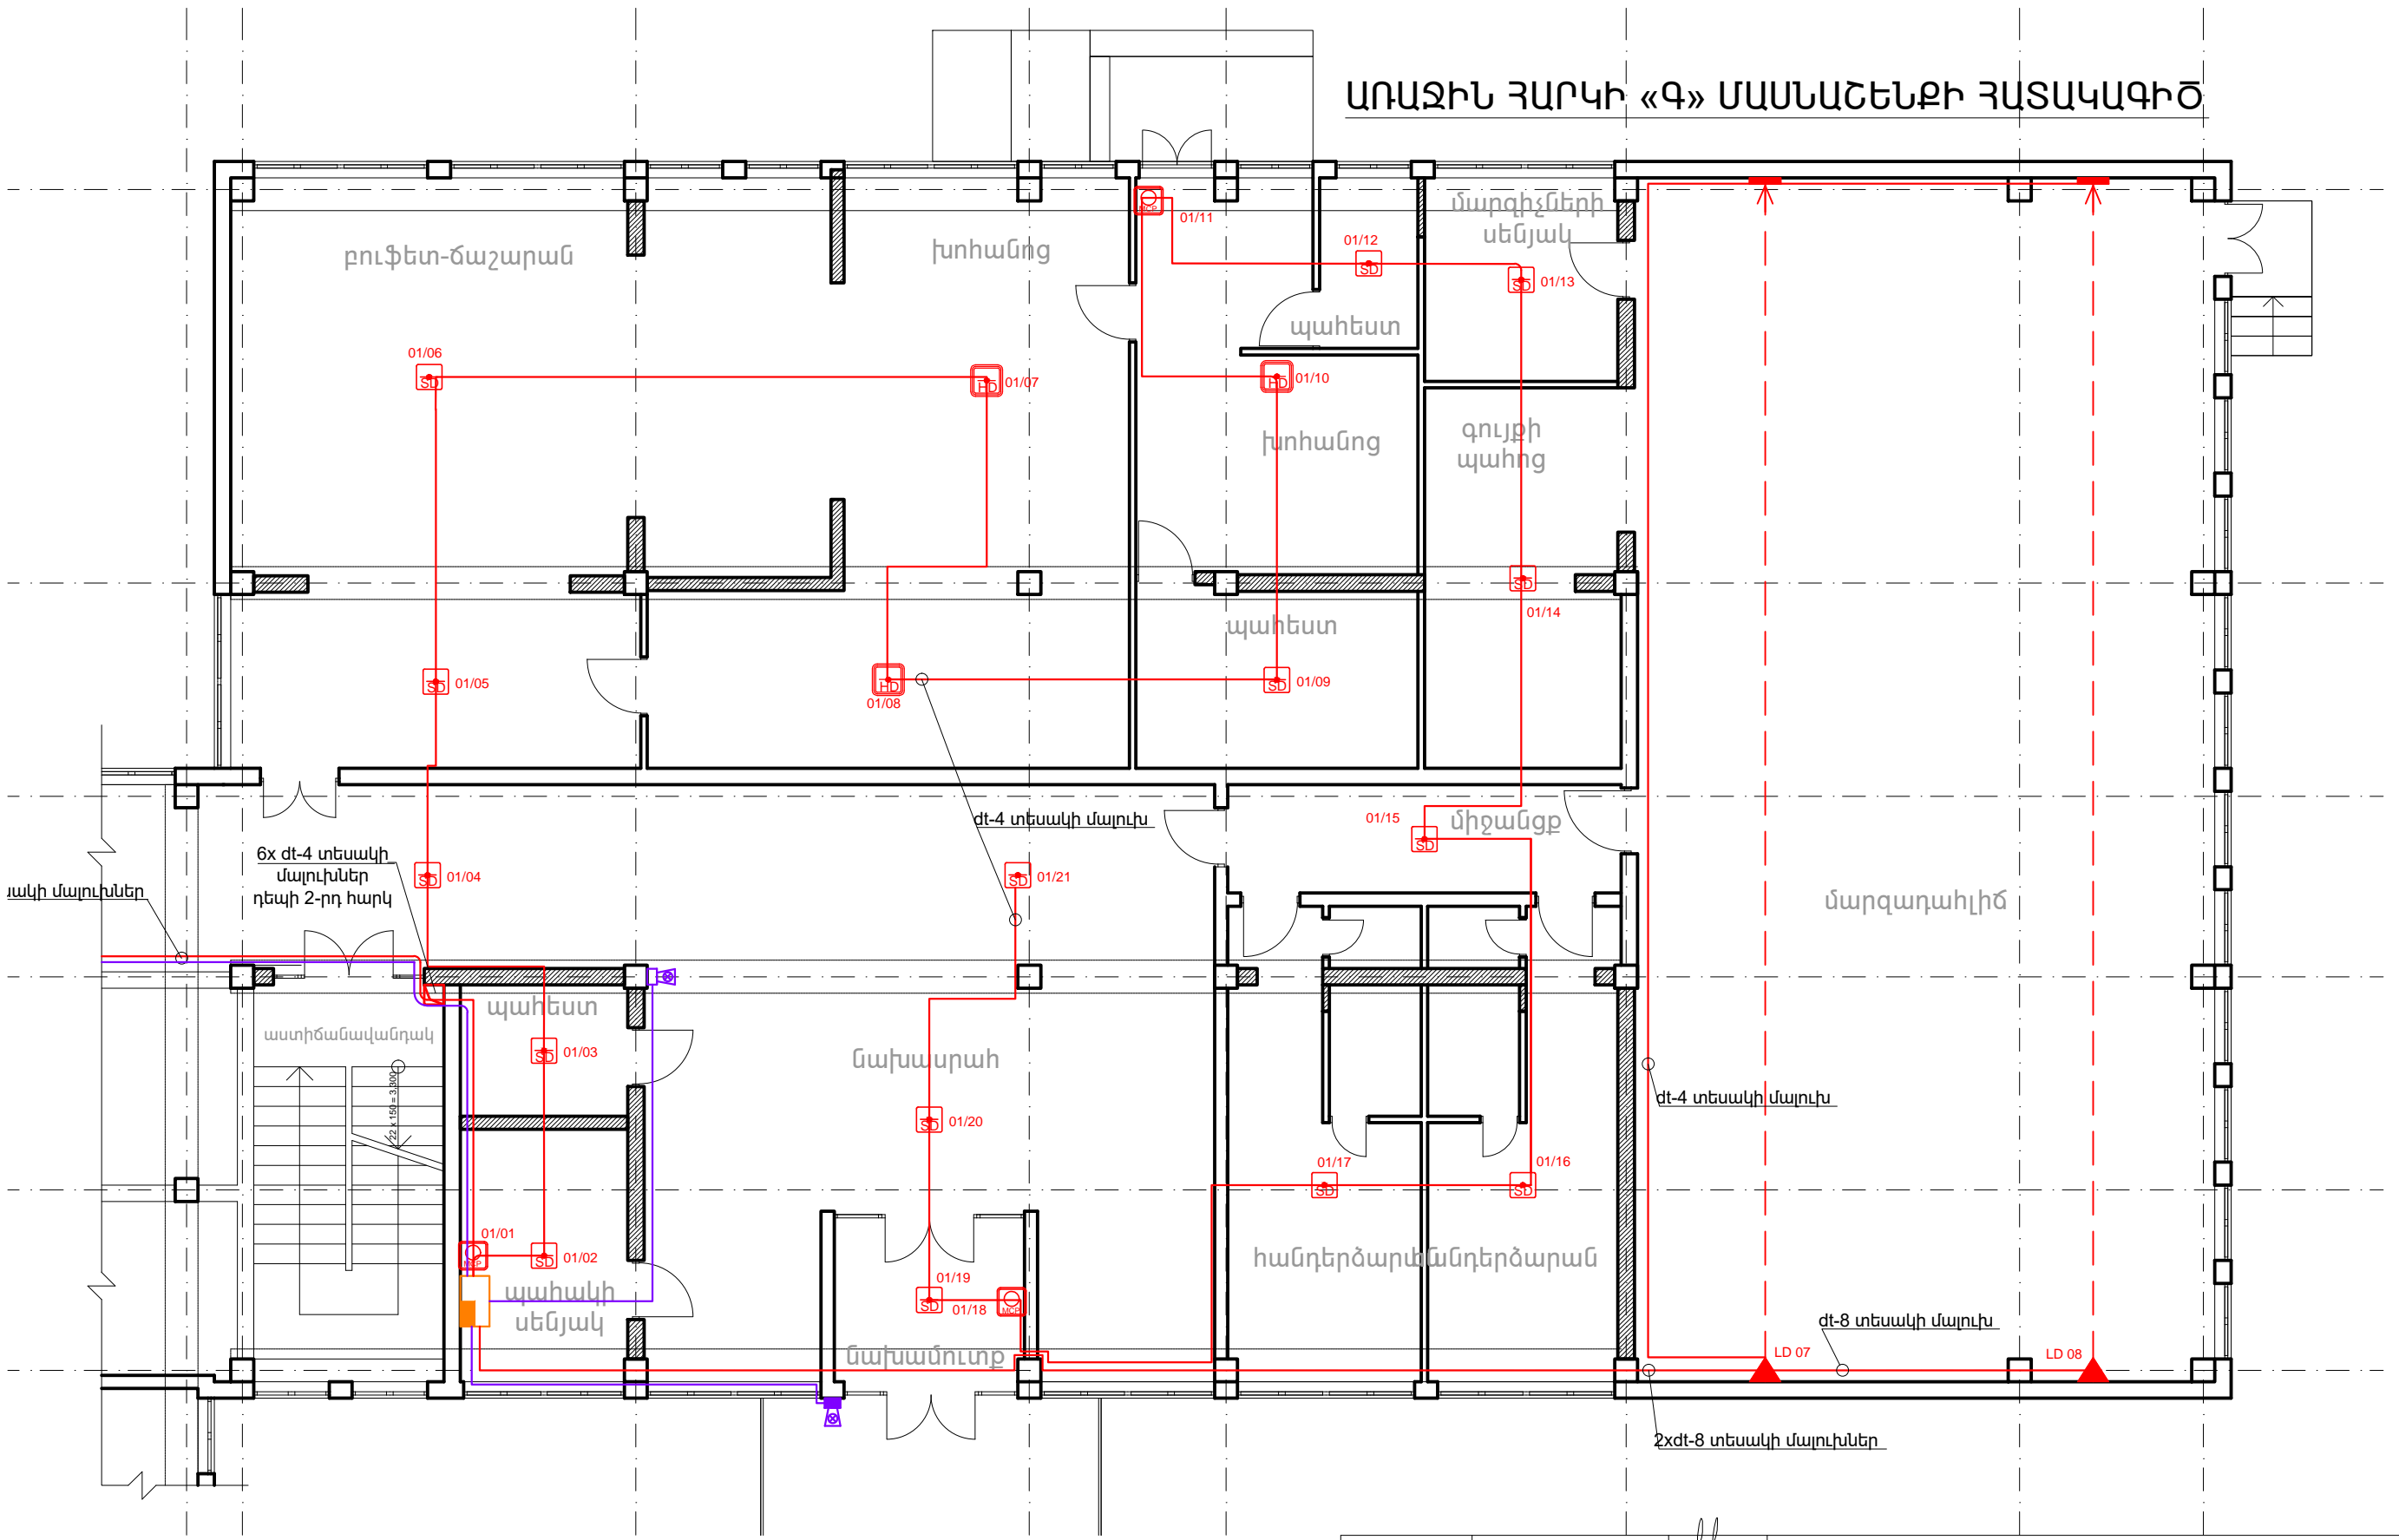

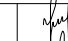
Տնօրեն	Հ.Վարդանյան		Պատվիրատու՝ ՀՀ քաղաքաշինության նախարարություն				ՄԱԿՆԻՇ-ՀԱ	
ՆԳՑ	Հ.Վարդանյան		Թափրով գյուղի միջնակարգ դպրոցի շենքի վերանորոգման նախագիծ /լրամշակում/, ՀՀ,Արմավիրի մարզ, գյուղ Փարաքար-Թափրով, միջնակարգ դպրոցի շենք	ՓՈԼ	ԹԵՐԹ	ԹԵՐԹԵՐ		
Կոմստր.	Ռ.Զբչյան			Ա Ն	04	11		
Նախագծեց	Կ.Սարգսյան							
			ՀՐԴԵՅԻ ԱՅԱԶԱՆԳՄԱՆ ՀԱՄԱԿԱՐԳ «Գ» ՄԱՍՆԱՇԵՆՔ ԱՌԱՋԻՆ ՀԱՐԿ		«ՎԱ-ՄԱՅՆԴ» ՍՊԸ Լիցենզիա 15731			

ԵՐԿՐՈՐԴ ՀԱՐԿԻ «Ա» ՄԱՍՆԱՇԵՆՔԻ ՀԱՏԱԿԱԳԻԾ

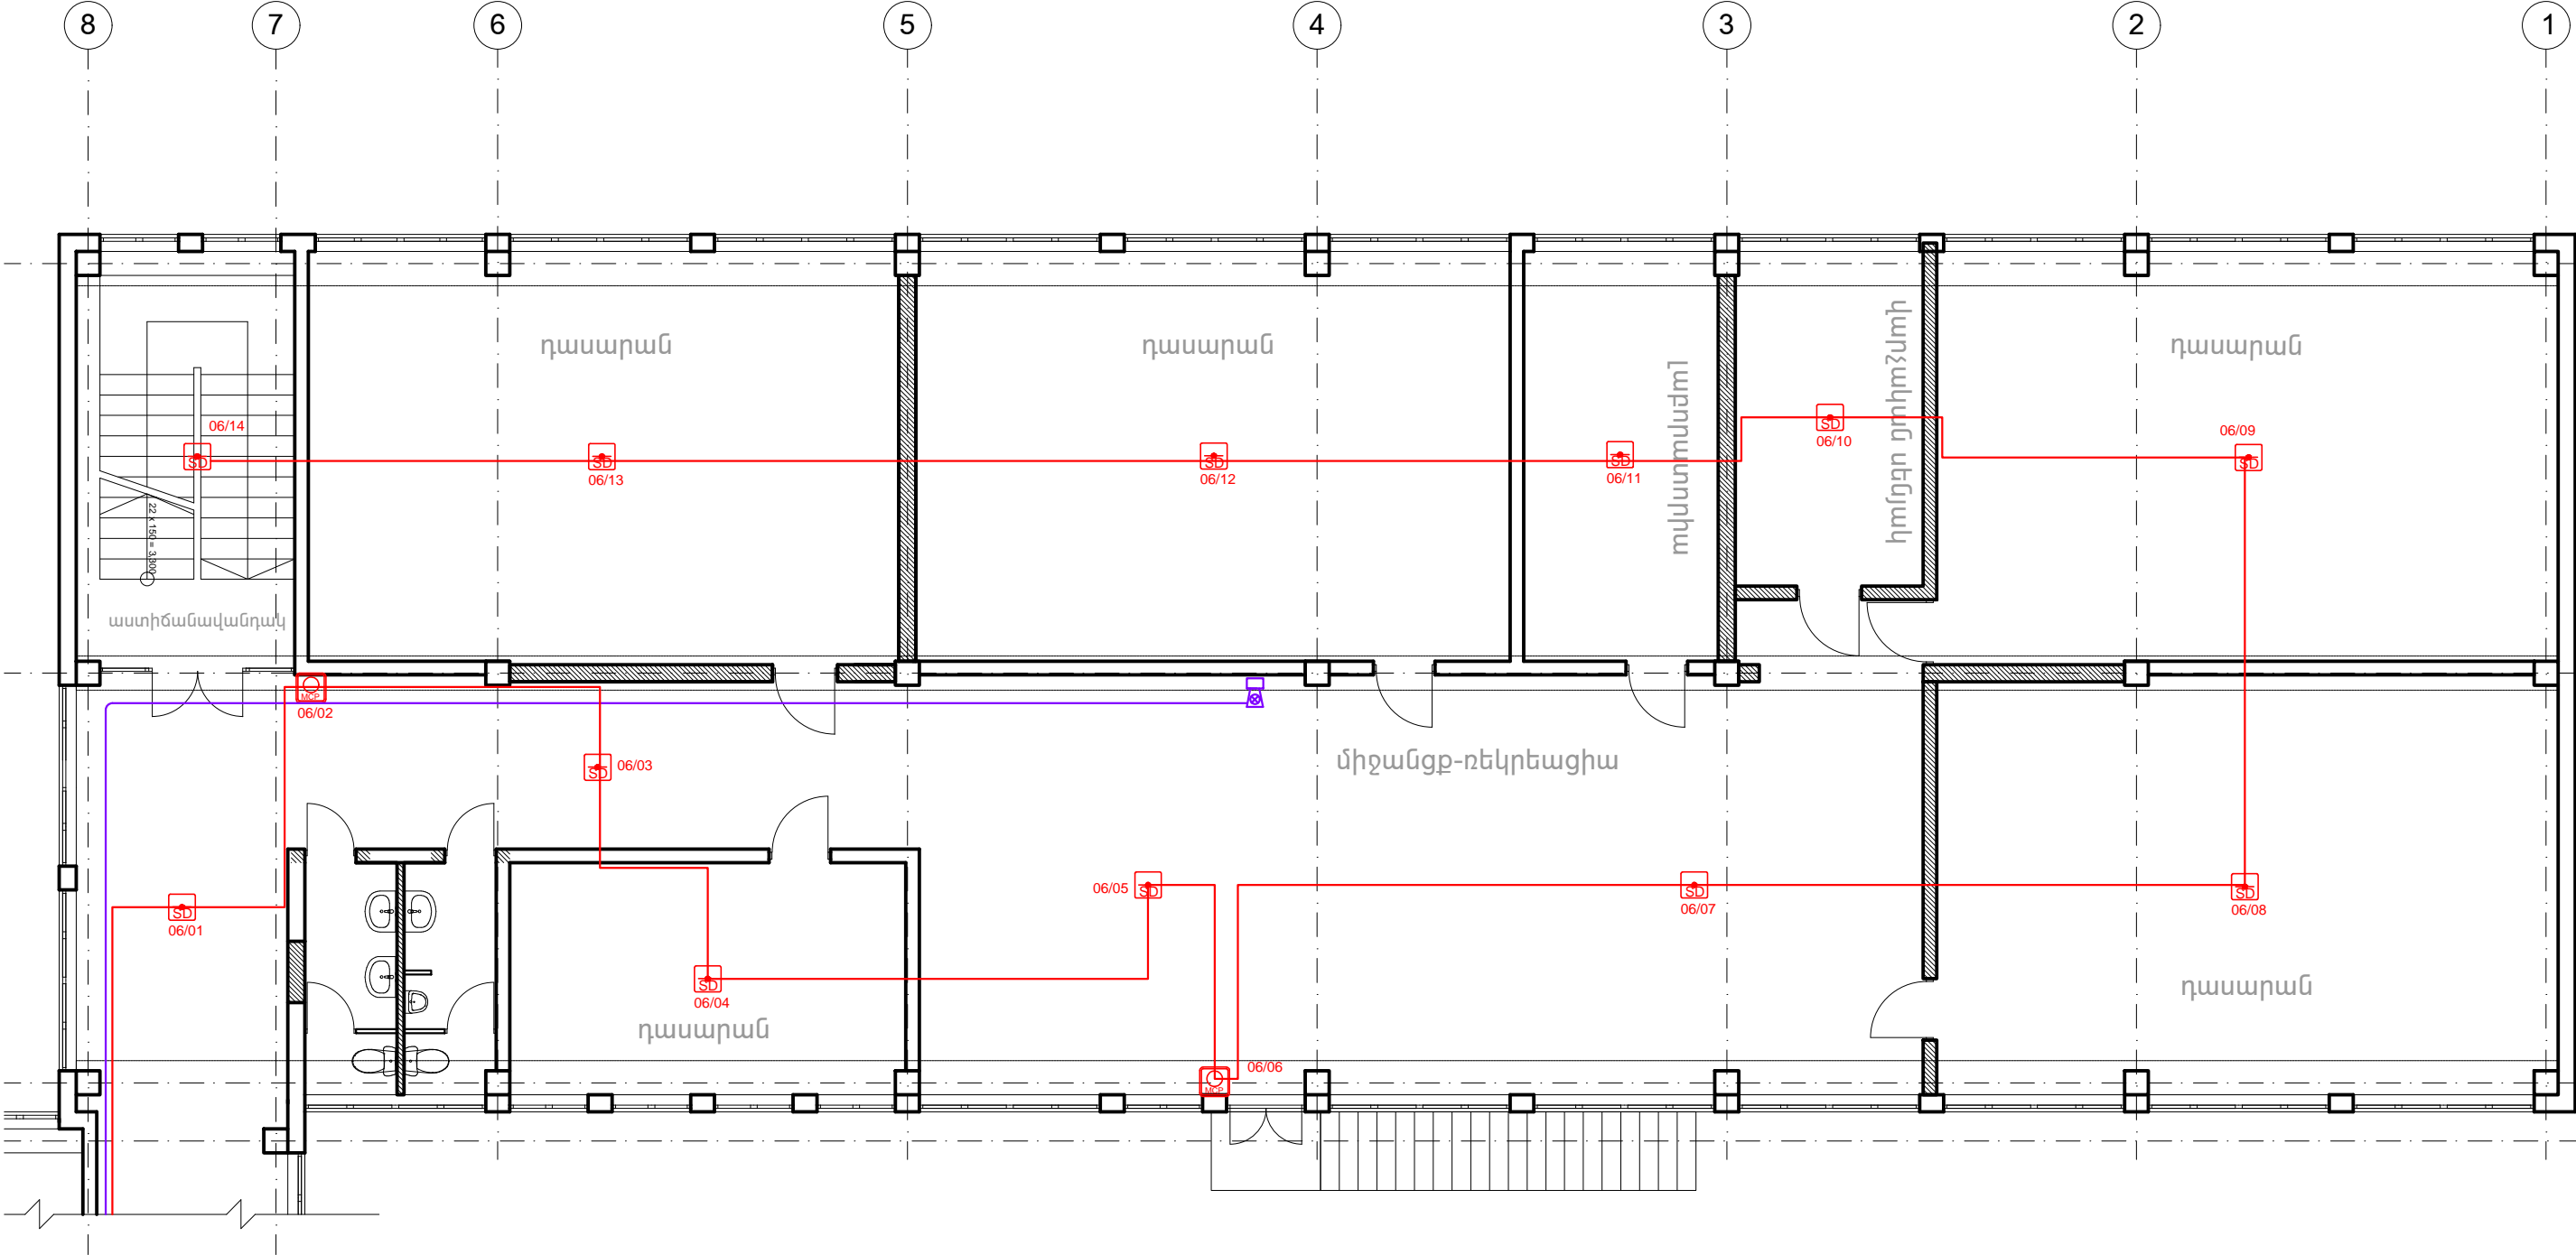

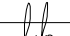Տնօրեն	Հ.Վարդանյան		Պատվիրատու՝ ՀՀ քաղաքաշինության նախարարություն				ՄԱԿՆԻՇ-ՀԱ	
ՆԳՃ	Հ.Վարդանյան		Թափրով գյուղի միջնակարգ դպրոցի շենքի վերանորոգման նախագիծ /լրամշակում/, ՀՀ Արմավիրի մարզ, գյուղ Փարաքար-Թափրով, միջնակարգ դպրոցի շենք	ՓՈԼ	ԹԵՐԹ	ԹԵՐԹԵՐ	Ա Ն	05
Կոնստր.	Ռ. Զբյան							
Նախագծեց	Կ. Սարգսյան							
			ՀՐԴԵՅԻ ԱՅԱԶԱՆԳՄԱՆ ՀԱՄԱԿԱՐԳ «Ա» ՄԱՍՆԱՇԵՆՔԻ ԵՐԿՐՈՐԴ ՀԱՐԿ					«ՎԱ-ՄԱՅՆԴ» ՍՊԸ Լիցենզիա 15731

ԵՐԿՐՈՐԴ ՀԱՐԿԻ «Բ» ՄԱՍՆԱՇԵՆՔԻ ՀԱՏԱԿԱԳԻԾ

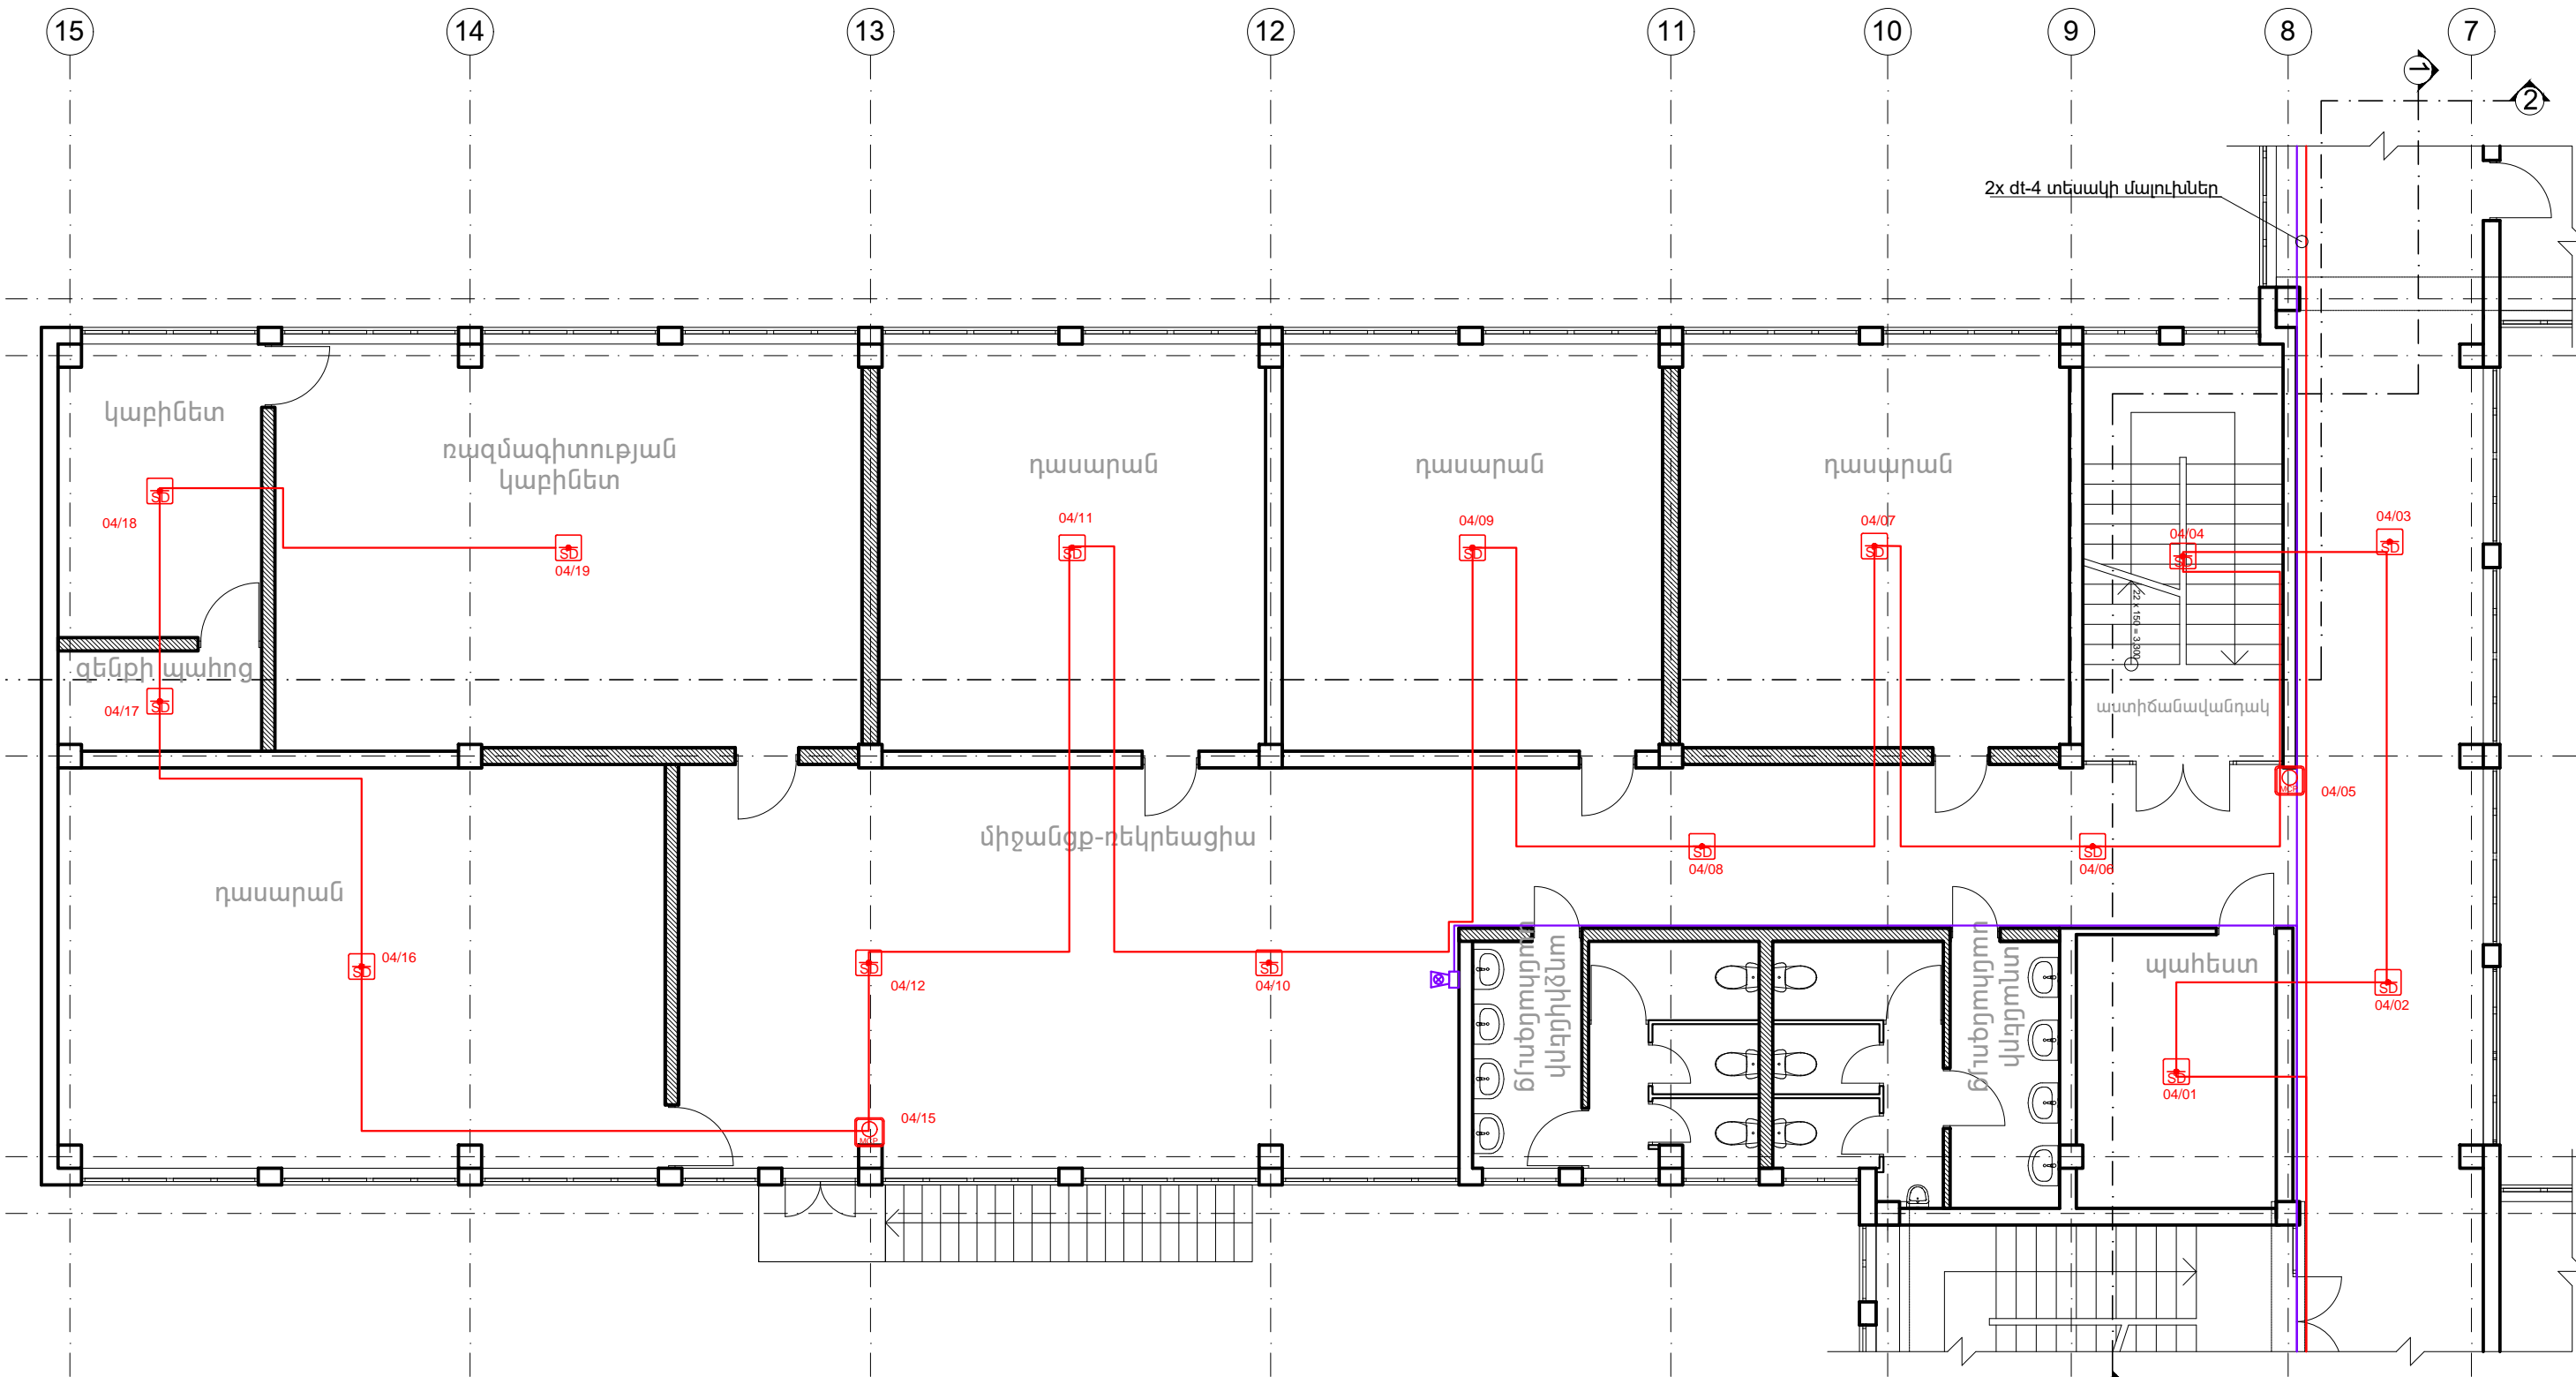

Տնօրեն	Հ.Վարդանյան		Պատվիրատու՝ ՀՀ քաղաքաշինության նախարարություն				ՄԱԿՆԻՇ-ՀԱ	
ՆԳԶ	Հ.Վարդանյան		Թափրով գյուղի միջնակարգ դպրոցի շենքի վերանորոգման նախագիծ /լրամշակում/, ՀՀ Արմավիրի մարզ, գյուղ Փարաբար-Թափրով, միջնակարգ դպրոցի շենք				ՓՈԼ	ԹԵՐԹ
Կոնստր.	Ռ. Զբչյան						Ա Ն	06
Նախագծեց	Կ. Սարգսյան						11	
			ՀՐԴԵՅԻ ԱՅԱԶԱՆԳՄԱՆ ՀԱՄԱԿԱՐԳ «Բ» ՄԱՍՆԱՇԵՆՔԻ ԵՐԿՐՈՐԴ ՀԱՐԿ				«ՎԱ-ՄԱՅՆԴ» ՍՊԸ	
							Լիցենզիա 15731	

ՀՐԴԵՀԻ ԱՀԱՋԱՆԳՄԱՆ ՀԱՄԱԿԱՐԿԻ ԲԼՈԿ ՍԽԵՄԱ

ԵՐԿՐՈՐԴ ՀԱՐԿ

«Բ» ՄԱՍՆԱՇԵՆՔ

«Ա» ՄԱՍՆԱՇԵՆՔ


«Գ» ՄԱՍՆԱՇԵՆՔ


«Ա» ՄԱՍՆԱՇԵՆՔ


«Գ» ՄԱՍՆԱՇԵՆՔ

«Բ» ՄԱՍՆԱՇԵՆՔ

ԱՌԱՋԻՆ ՀԱՐԿ

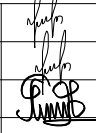Տնօրեն	Հ.Վարդանյան		Պատվիրատու՝ ՀՀ քաղաքաշինության նախարարություն			
ՆԳՑ	Հ.Վարդանյան		Թափրով գյուղի միջնակարգ դպրոցի շենքի վերանորոգման նախագիծ /լրամշակում/, ՀՀ Արմավիրի մարզ, գյուղ Փարաբար-Թափրով, միջնակարգ դպրոցի շենք		ՓՈՒԼ	ԹԵՐԹ
Կոնստր.	Ռ.Զբյան				Ա Ն	08
Նախագծեց	Կ.Սարգսյան				11	
			ՀՐԴԵՀԻ ԱՀԱՋԱՆԳՄԱՆ ՀԱՄԱԿԱՐ ԳԻ ԲԼՈԿ ՍԽԵՄԱ		«ՎԱ-ՄԱՅՆԴ» ՍՊԸ Լիցենզիա 15731	

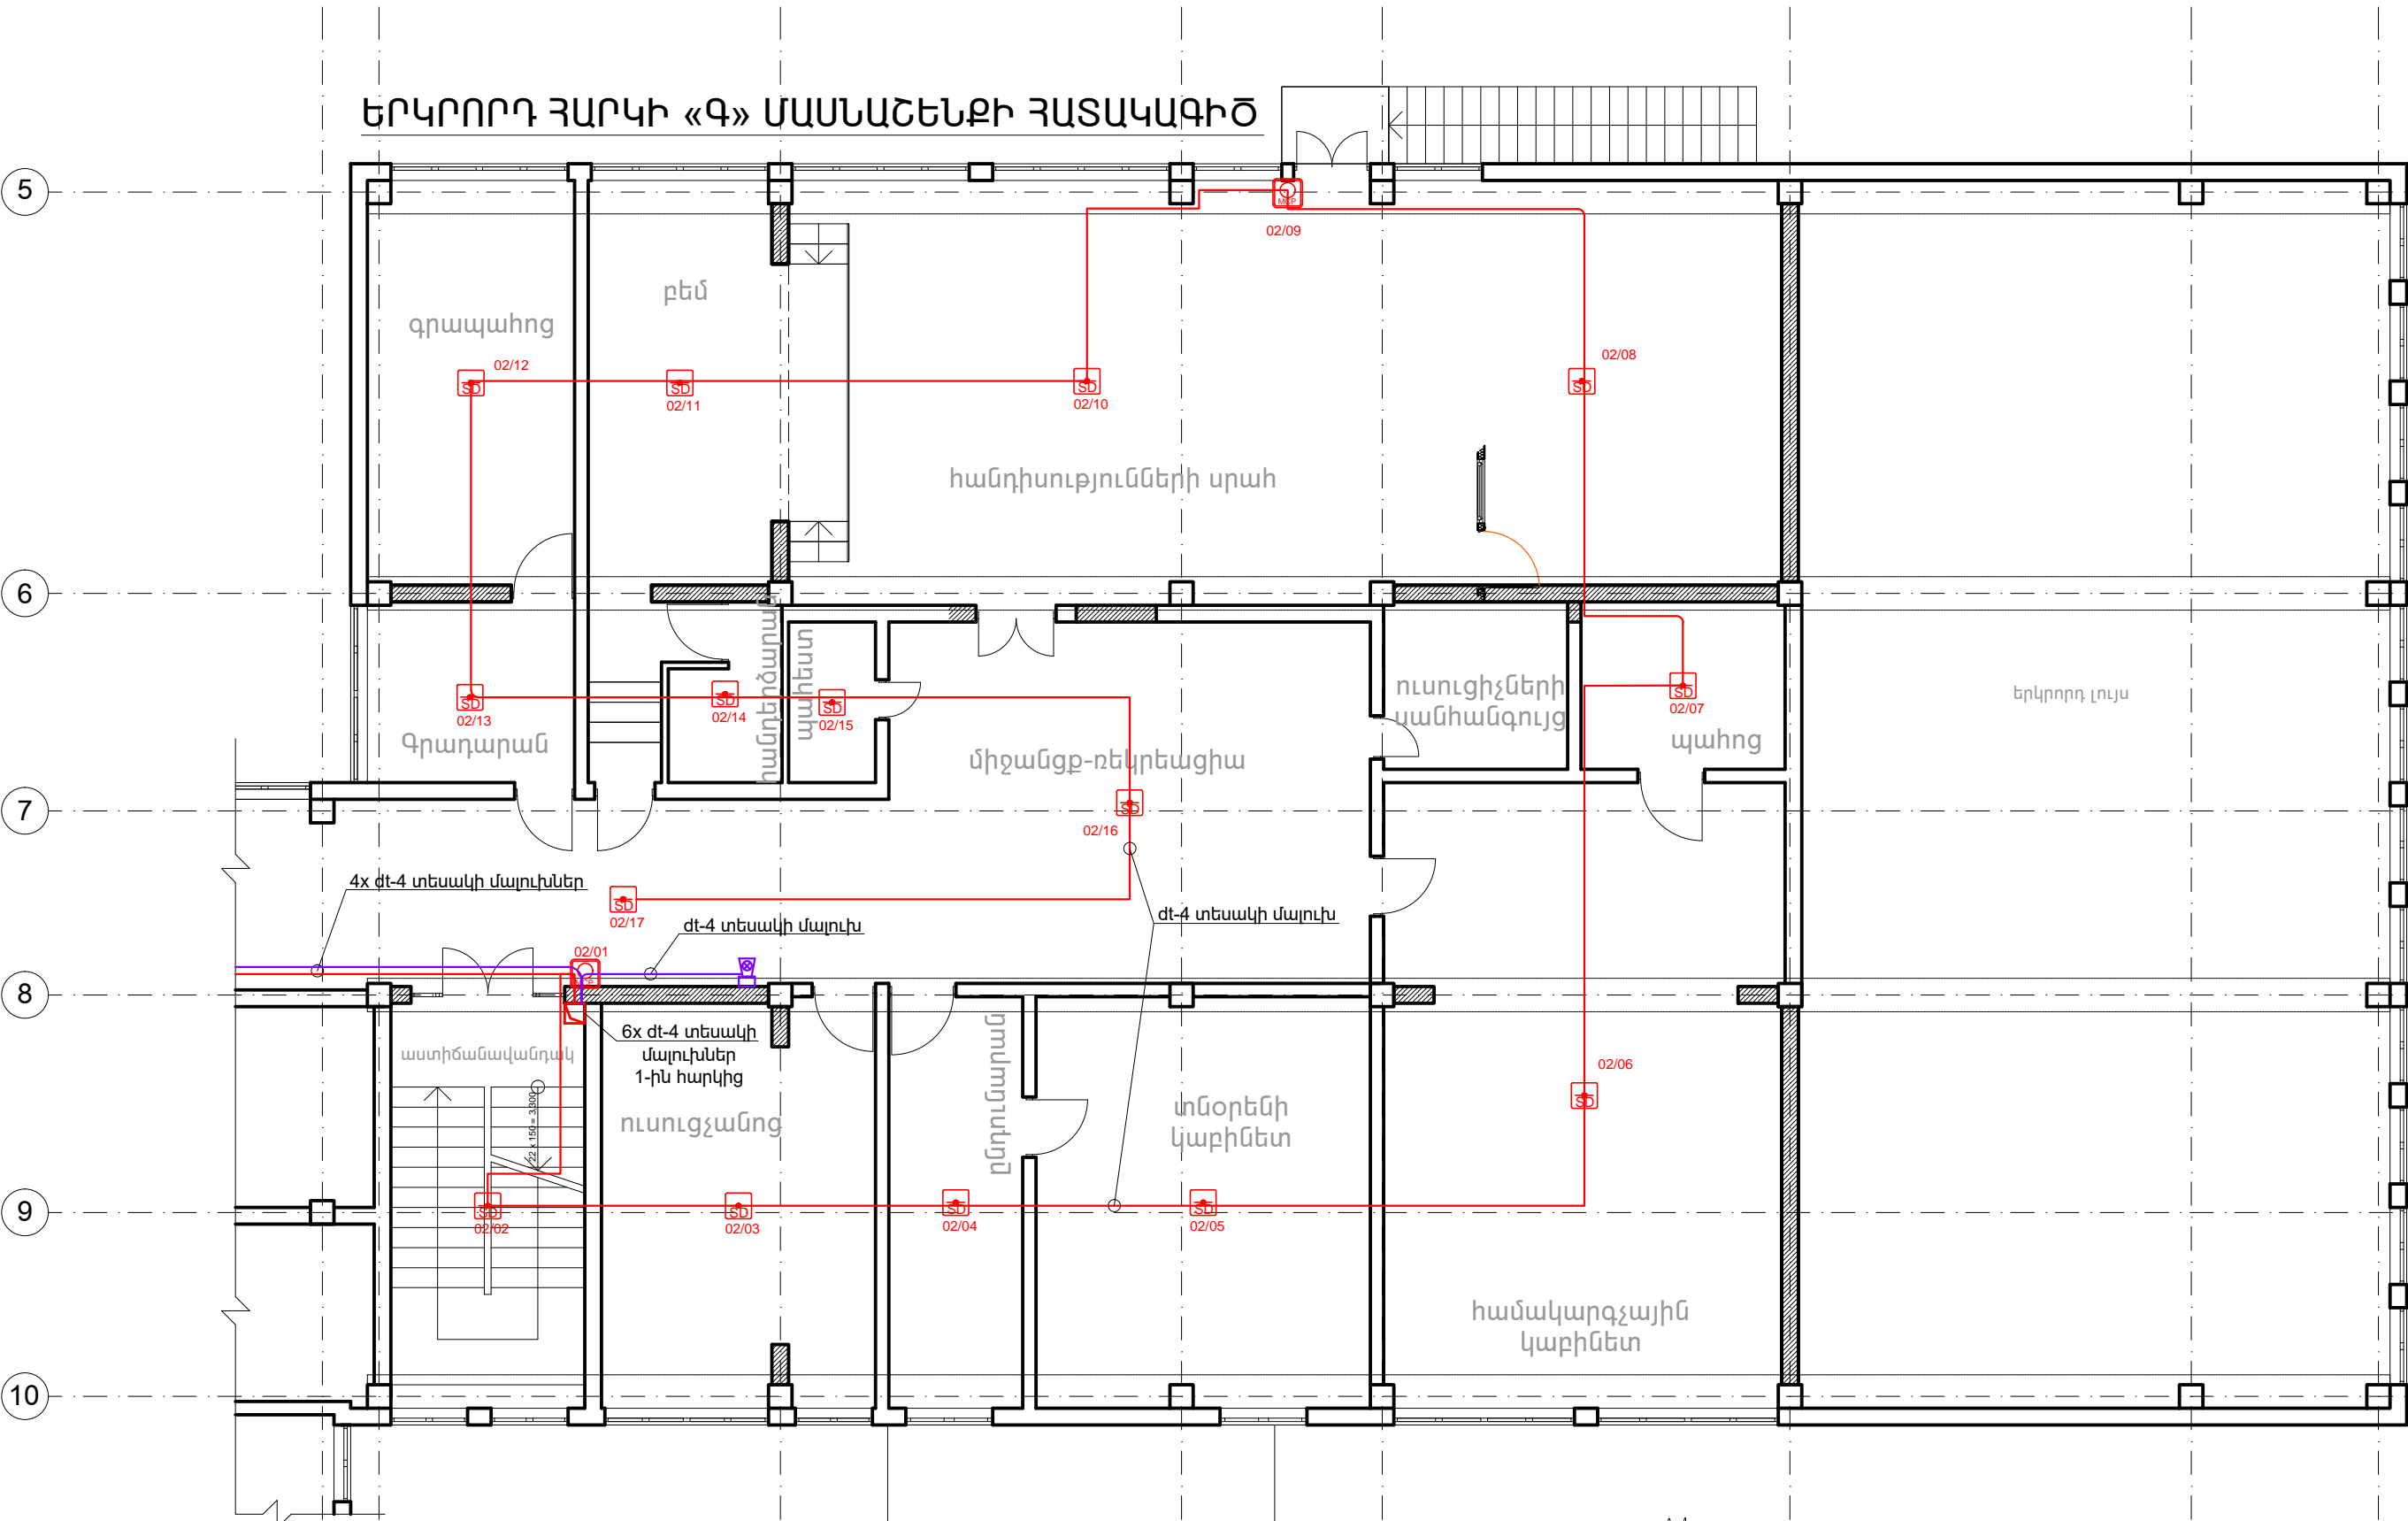


 Տնօրեն	Հ.Վարդանյան		Պատվիրատու՝ ՀՀ քաղաքաշինության նախարարություն				ՄԱԿՆԻՇ-ՀԱ	
ՆԳՃ	Հ.Վարդանյան		Թափրով գյուղի միջնակարգ դպրոցի շենքի վերանորոգման նախագիծ /լրամշակում/, ՀՀ,Արմավիրի մարզ, գյուղ Փարաքար-Թափրով, միջնակարգ դպրոցի շենք	ՓՈԼ	ԹԵՐԹ	ԹԵՐԹԵՐ		
Կոմստր.	Ռ. Զբչյան			Ա Ն	07	11		
Նախագծեց	Կ.Սարգսյան							
			ՀՐԴԵՅԻ ԱՅԱԶԱՆԳՄԱՆ ՀԱՄԱԿԱՐԳ «Գ» ՄԱՍՆԱՇԵՆՔ ԵՐԿՐՈՐԴ ՀԱՐԿ			«ՎԱ-ՄԱՅՆԴ» ՍՊԸ Լիցենզիա 15731		


ՀՐԴԵՀԻ ԱՀԱՋԱՆԳՄԱՆ ՀԱՄԱԿԱՐԳԻ ՄԱՍՆԱԳԻՐ

ՍԱՐՔԱՎՈՐՈՒՄՆԵՐԻ ՄԱՍՆԱԳԻՐ			
№	ԱՆՎԱՆՈՒՄ	չափ. միավ	քանակ
1	Հրդեհի հսկման վահանակ պահուստային սնուցման մարտկոցով	հատ	1
2	Ծխի ազդասարք	հատ	86
3	Ջերմային ազդասարք	հատ	4
4	Համակցված լուսաձայնային ազդարար	հատ	6
5	Համակցված լուսաձայնային ազդարար (դրսի)	հատ	1
6	Ձեռքի ղեկավարմամբ ազդասարք	հատ	12
7	Ծխի ճառագայթային ազդասարք	հատ	2
8	Ծխի ճառագայթային ազդասարքի պաշտպանիչ բլոկ	հատ	4
9	Մոնտաժային տուփ	հատ	2
10	dt-4 տեսակի մալուխ 4x0,22	մ	2400
11	dt-8 տեսակի մալուխ 8x0,22	մ	140
12	Պլաստմասե մալուխատար 16x16մմ	մ	810
13	Պլաստմասե մալուխատար 16x16մմ	մ	132
14	Մոնտաժման նյութեր	համալիր	1
15	Միացում գլխավոր վահանակին և ծրագրավորում	համալիր	1

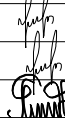


ՆՇԱՆ	ԱՆՎԱՆՈՒՄ
	Հրդեհի հսկման վահանակ
	Ծխի ազդասարք
	Ջերմային ազդասարք
	Ձեռքի ղեկավարմամբ ազդասարք
	Համակցված լուսաձայնային ազդարար
	Համակցված լուսաձայնային ազդարար (դրսի)
	Մալուխ dt4/dt8
	համարը xx/yy Հանգույցի համարը

Տնօրեն	Հ.Վարդանյան		Պատվիրատու՝ ՀՀ քաղաքաշինության նախարարություն				ՄԱՎՆԻՇ-ՀԱ	
ՆԳՑ	Հ.Վարդանյան		Թափուկ գյուղի միջնակարգ դպրոցի շենքի վերանորոգման նախագիծ /լրամշակում/, ՀՀ, Արմավիրի մարզ, գյուղ Փարաքար-Թափուկ, միջնակարգ դպրոցի շենք	ՓՈՒԼ	ԹԵՐԹ	ԹԵՐԹԵՐ		
Կոնստր.	Ռ. Զբչյան			Ա Ն	09	11		
Նախագծեց	Կ. Սարգսյան							
			ՀՐԴԵՀԻ ԱՀԱՋԱՆԳՄԱՆ ՀԱՄԱԿԱՐԳԻ ՄԱՍՆԱԳԻՐ		«ՎԱ-ՄԱՅՆԴ» ՍՊԸ		Լիցենզիա 15731	

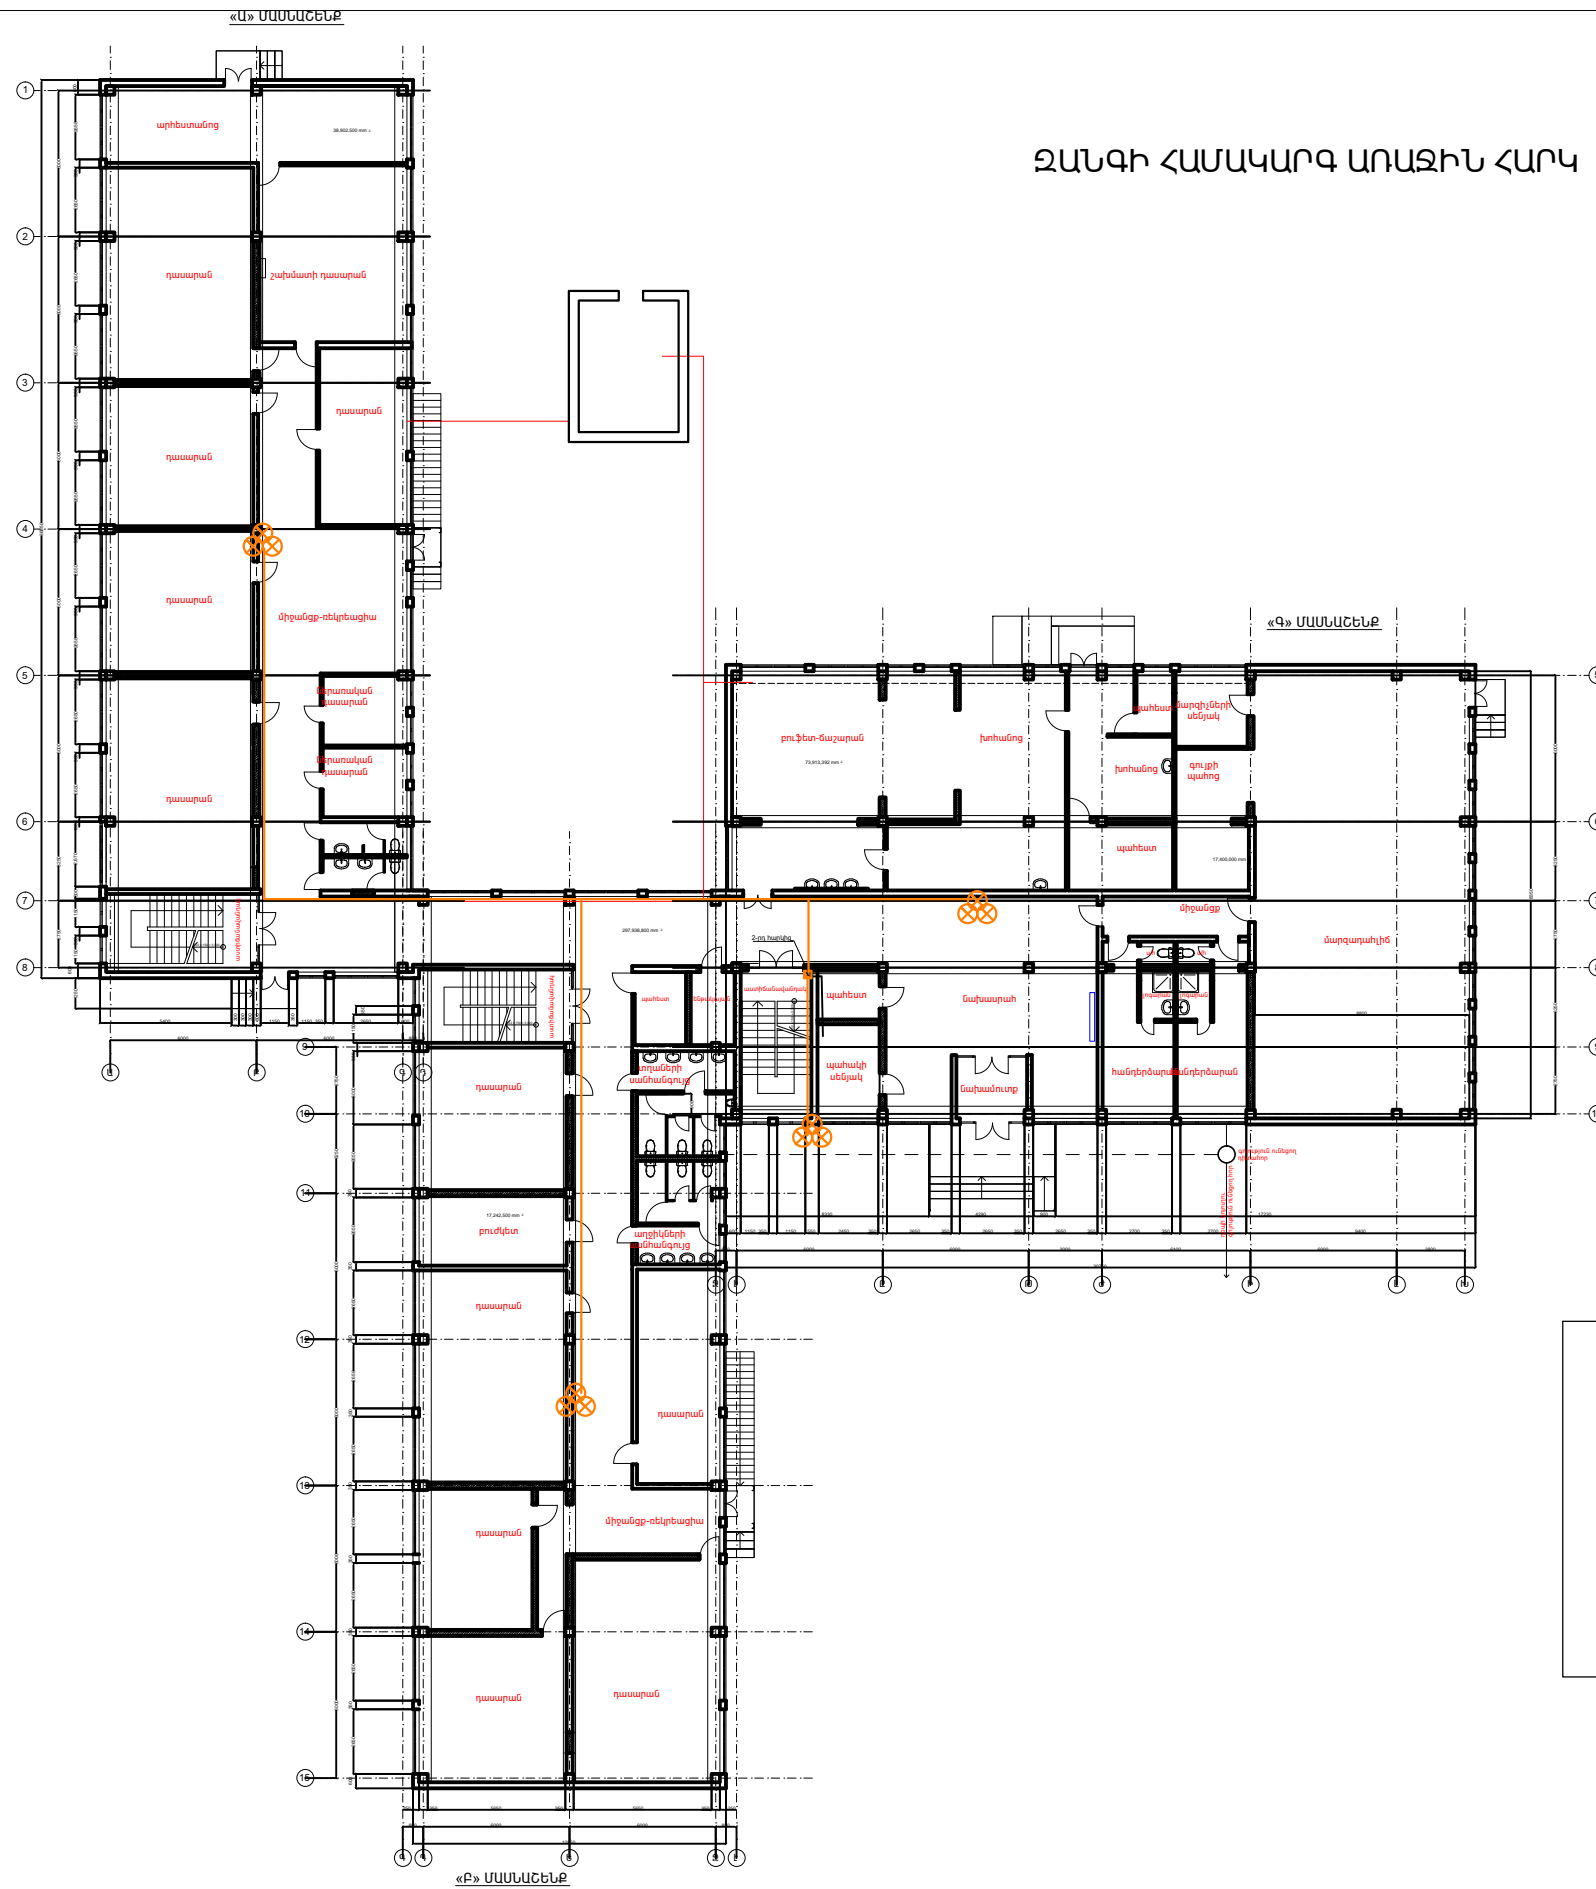
ՋԱՆԳԻ ՀԱՄԱԿԱՐԳ ԱՌԱՋԻՆ ՀԱՐԿ





ՊԱՅՄԱՆԱԿԱՆ ՆՇԱՆՆԵՐ


ՆՇԱՆ	ԱՆՎԱՆՈՒՄ
	Ձանգ
	Ջանգի կոճակ
	Մալուխ 2X1,5մմ


ԲԼՈԿ ՍԽԵՄԱ

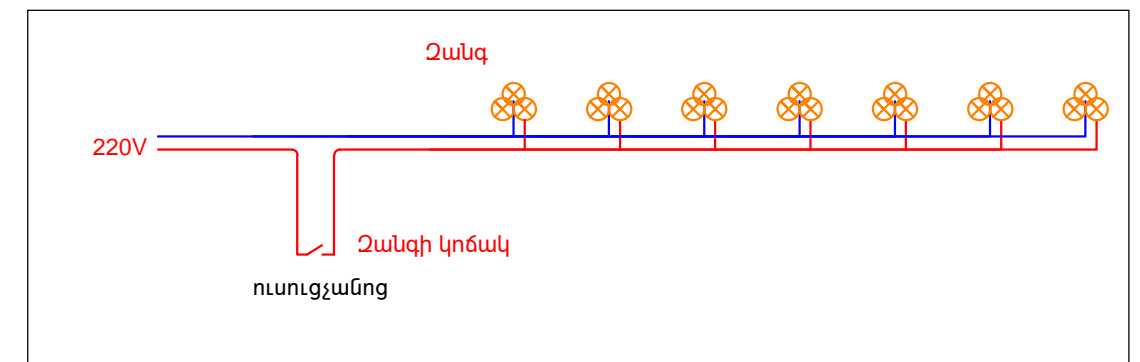

  Տնօրեն	Հ.Վարդանյան		Պատվիրատու՝ ՀՀ քաղաքաշինության նախարարություն		ՄԱԿՆԻՇ-ՀԱ		
ԼՎԳ	Հ.Վարդանյան			Թաիրով գյուղի միջնակարգ դպրոցի շենքի վերանորոգման նախագիծ /լրամշակում/, ՀՀ,Արմավիրի մարզ, գյուղ Փարաքար-Թաիրով, միջնակարգ դպրոցի շենք	ՓՈՒԼ	ԹԵՐԹ	ԹԵՐԹԵՐ
Կոնստր.	Ռ.Զքյան			Ա Ն	10	11	
Նախագծեց	Կ.Սարգսյան			ԶԱՆԳԻ ՀԱՄԱԿԱՐԳ ԱՌԱՋԻՆ ՀԱՐԿ		«ՎԱ-ՄԱՅՆԴ» ՍՊԸ Լիցենզիա 15731	

ԶԱՆԳԻ ՀԱՄԱԿԱՐԳ ԵՐԿՐՈՐԴ ՀԱՐԿ

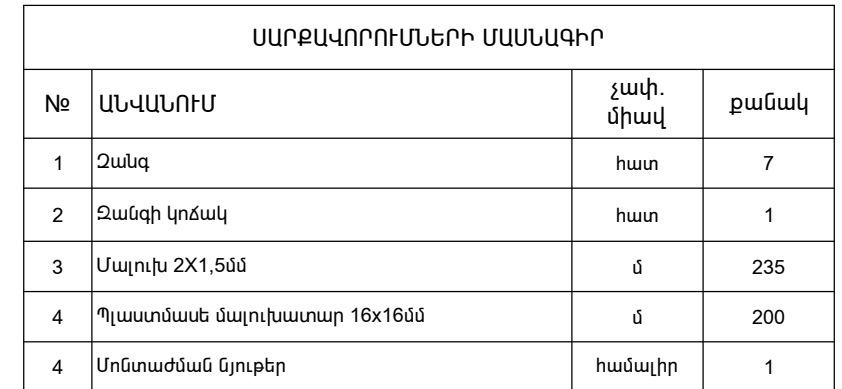

 Տնօրեն	Հ.Վարդանյան		Պատվիրատու՝ ՀՀ քաղաքաշինության նախարարություն		ՄԱՎՆԻՇ-ՀԱ	
ԼԳՃ	Հ.Վարդանյան		Թաիրով գյուղի միջնակարգ դպրոցի շենքի վերանորոգման նախագիծ կրամշակում, ՀՀ, Արմավիրի մարզ, գյուղ Փարաքար-Թաիրով, միջնակարգ դպրոցի շենք	ՓՈՒԼ	ԹԵՐԹ	ԹԵՐԹԵՐ
Կոնստր.	Ռ. Չթյան			Ա Ն	11	11
Նախագծեց	Կ. Սարգսյան					
			ԶԱՆԳԻ ՀԱՄԱԿԱՐԳ ԵՐԿՐՈՐԴ ՀԱՐԿ		«ՎԱ-ՄԱՅՆԴ» ՍՊԸ Լիցենզիա 15731	

ՋՐԱՄԱՏԱԿԱՐԱՐՈՒՄ ԵՎ ԿՈՅՈՒՂԻ

Բացատրագիր

Սան. հանգույցների ջրամատակարարման և կոյուղու նախագիծը
կազմված է ճարտարապետական առաջադրանքի հիման վրա

Ջրամատակարարում

Ջուրը նախատեսված է միացնել գոյություն ունեցող ջրագծին:
Միացման մասում նախատեսված է վենտիլ դ-25մմ
Նախատեսված է տեղադրել մետաղապլաստե խողովակներ d= 25 -15 մմ
տրամաչափի: Նախատեսված է փոխել գոյություն ունեցող բուֆետ- ճաշարանի
լվացարանները և զուգարանի սան. պրիբորները

Կոյուղի




Կոյուղին նախատեսված է միացնել գոյություն ունեցող կոյուղագծին:
Կոյուղագիծը նախատեսված է տեղադրել պոլիէթիլենե խողովակներից
դ=50-100մմ տրամաչափի:
Կոյուղագծի մաքրման համար նախատեսված է ստուգիչ և մաքրիչ:


Գծագրերի ցանկ

N	Անվանում	թերթ
1	Ընդհանուր տվյալները	ՋԿ-1
2	Առաջին հարկի հատակագիծ 0.00 միշում	ՋԿ-2
3	Երկրորդ հարկի հատակագիծ 3.30 միշում	ՋԿ-3
4	Ջրագծի և կոյուղագծի սխեմաներ	ՋԿ-4

ՆՅՈՒԹԵՐԻ ՄԱՍՆԱԳԻՐ


N. N	Ա Ն Վ Ա Ն ՈՒ Մ	Չափի միավոր	Քանակ	Ծանոթություն
1	2	3	4	5
	1. Ներքին ջրամատակարարում			
1	Մետաղապլաստե խողով. տեղադր. դ-25մմ	զմ	27	
2	Նույնը, դ - 20մմ	զմ	10	
3	Նույնը, դ - 15մմ	զմ	50	
4	Լատունե վենտիլի տեղադր. դ- 25մմ	հատ	2	
5	Նույնը, դ - 20մմ	հատ	4	
6	Նույնը, դ - 15մմ	հատ	37	
7	Ջրի ծորակի տեղադրում	հատ	31	
8	Մետաղապլաստե ձևավոր մասերի տեղադրում	հատ	75	
9	Ծածկի սալի անցքի բացում և վերականգնում	տեղ	4	
10	Պատերի անցքի բացում և վերականգնում	տեղ	21	
11	Միացում գոյություն ունեցող ջրագծին	տեղ	5	
	2. Ներքին կոյուղի			
1	Պոլիէթիլենե խողով. տեղադր. դ-50մմ	զմ	45	
2	Նույնը, դ - 100մմ	զմ	60	
3	Կերամիկական զուգարանակոնքի տեղադրում			
	լվացման բաքիկով	կ-տ	19	
4	Միզարան պատի վրա տեղադրվող, ծորակով		4	
	Լողախցիկի ակրիլե տակդիր	կ-տ	2	
5	Կերամիկական լվացարանի տեղադրում սիֆոնով	կ-տ	31	
6	Պոլիէթիլենե ստուգիչի տեղադր. դ-100մմ	հատ	3	
7	Պոլիէթիլենե ձևավոր մասերի տեղադրում	հատ	56	
8	Ծածկի անցքի բացում և վերականգնում	տեղ	8	
9	Միացում գոյություն ունեցող կոյուղագծին	տեղ	3	
9	Պատերի անցքի բացում և վերականգնում	տեղ	18	
10	Արիստոն ցնցուղով	հատ	3	
11	III կարգի զրունտի քանդում	խմ	3.75	

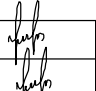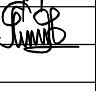 
ՏՃՕՐԵՆ	Հ.Վարդանյան		Պատվիրատու՝ ՀՀ քաղաքաշինության նախարարություն				ՄԱԿՆԻՇ-ՋԿ
ՆԳՑ	Հ.Վարդանյան		Թափրով գյուղի միջնակարգ դպրոցի շենքի վերանորոգման նախագիծ /լրամշակում/, ՀՀ,Արմավիրի մարզ, գյուղ Փարաքար-Թափրով, միջնակարգ դպրոցի շենք	ՓՈՒԼ	ԹԵՐԹ	ԹԵՐԹԵՐ	
Կոմստր.	Ռ.Զբչյան			Ա Ն	01	4	
Նախագծեց	Հ.Անդրեասյան		ԱՌ.ԱՋԻՆ ՀԱՐԿԻ «Ա» ՄԱՍՆԱՇՆԵՆՔԻ ԷԼԼՈՒՍԱՎՈՐՈՒԹՅԱՆ ՑԱՆՑԵՐԻ ՀԱՏԱԿԱԳԻԾ	«ՎԱ-ՄԱՅՆԴ» ՍՊԸ			
				Լիցենզիա 15731			

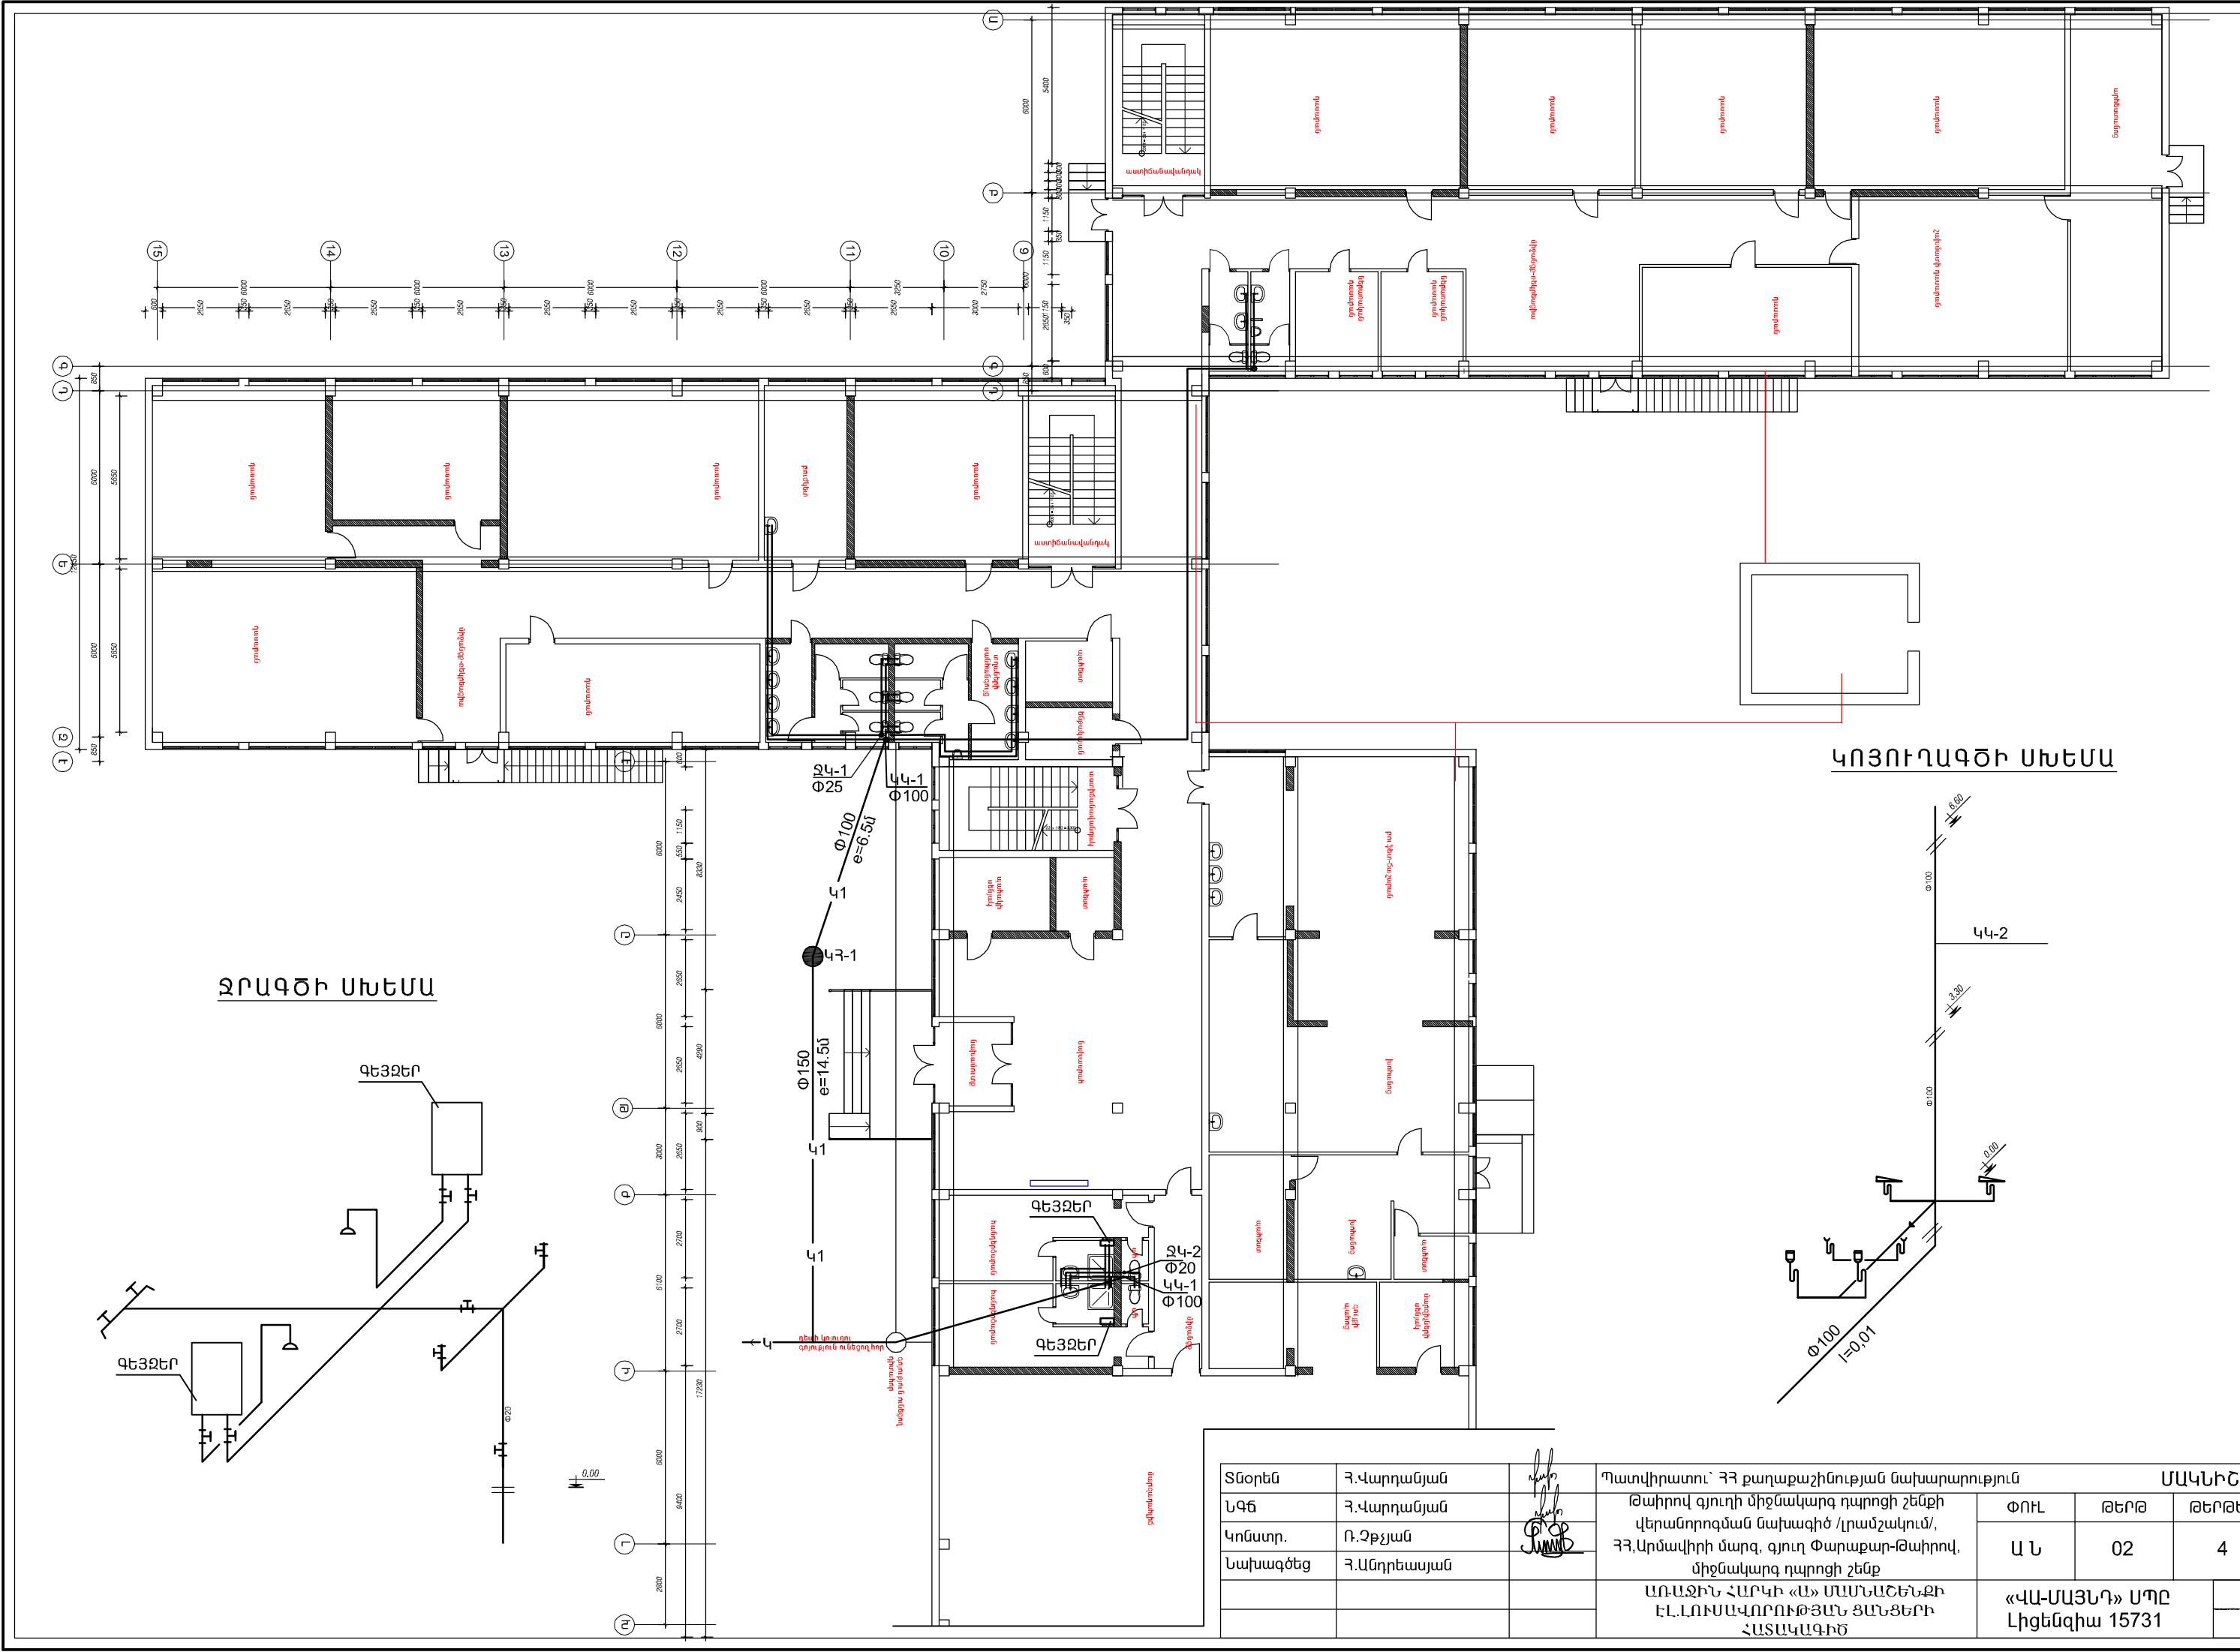


ՋՐԱԳԾԻ ՄԽԵՄԱ

ԿՈՅՈՒՂԱԳԾԻ ՄԽԵՄԱ

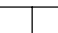
Տնօրեն	Հ.Վարդանյան		Պատվիրատու՝ ՀՀ քաղաքաշինության նախարարություն			ՄԱԿՆԻՇ-ՋԿ	
ՆԳՑ	Հ.Վարդանյան		Թափարկ գյուղի միջնակարգ դպրոցի շենքի վերանորոգման նախագիծ /լրամշակում/, ՀՀ Արմավիրի մարզ, գյուղ Փարաքար-Թափարկ, միջնակարգ դպրոցի շենք	ՓՈՒԼ	ԹԵՐԹ	ԹԵՐԹԵՐ	
Կոմստր.	Ռ.Զբչյան			Ա Ն	02	4	
Նախագծեց	Հ.Անդրեասյան			ԱՌԱՋԻՆ ՀԱՐԿԻ «Ա» ՄԱՍՆԱՇՆՔԻ ԷԼԼՈՒՄԱՎՈՐՈՒԹՅԱՆ ՑԱՆՑԵՐԻ ՀԱՏԱԿԱԳԻԾ			«ՎԱ-ՄԱՅՆԴ» ՍՊԸ Լիցենզիա 15731

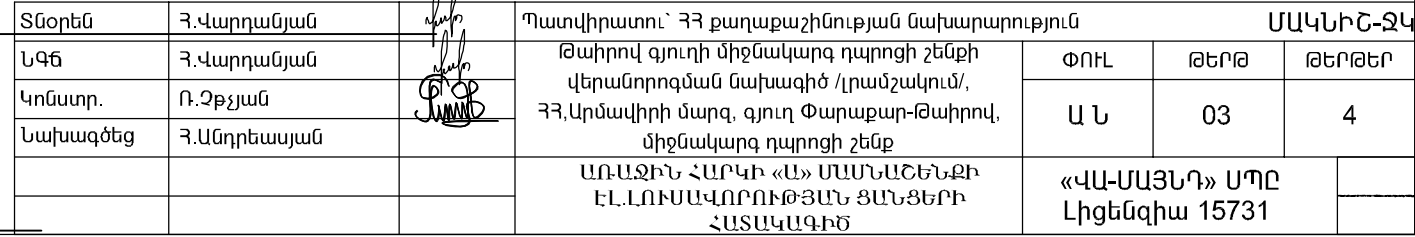

ԿՈՅՈՒՂԱԳԾԻ ՍԽԵՄԱ

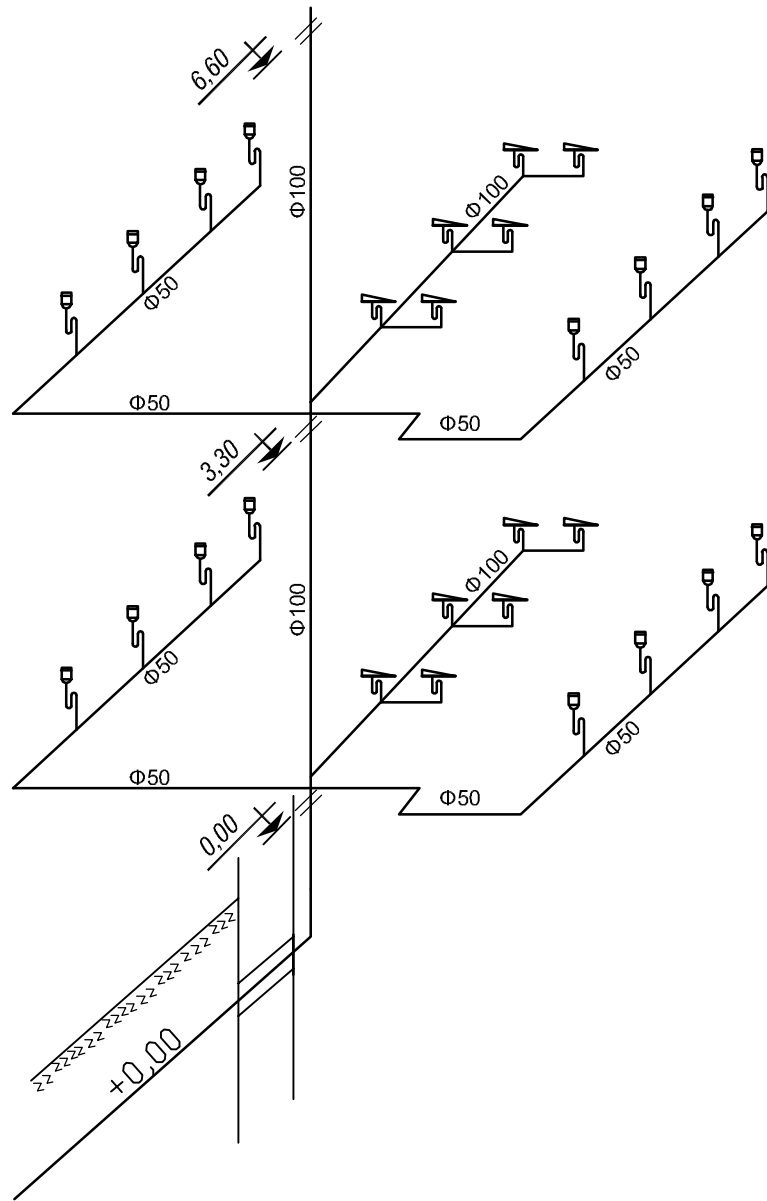

ՋՐԱԳԾԻ ՍԽԵՄԱ

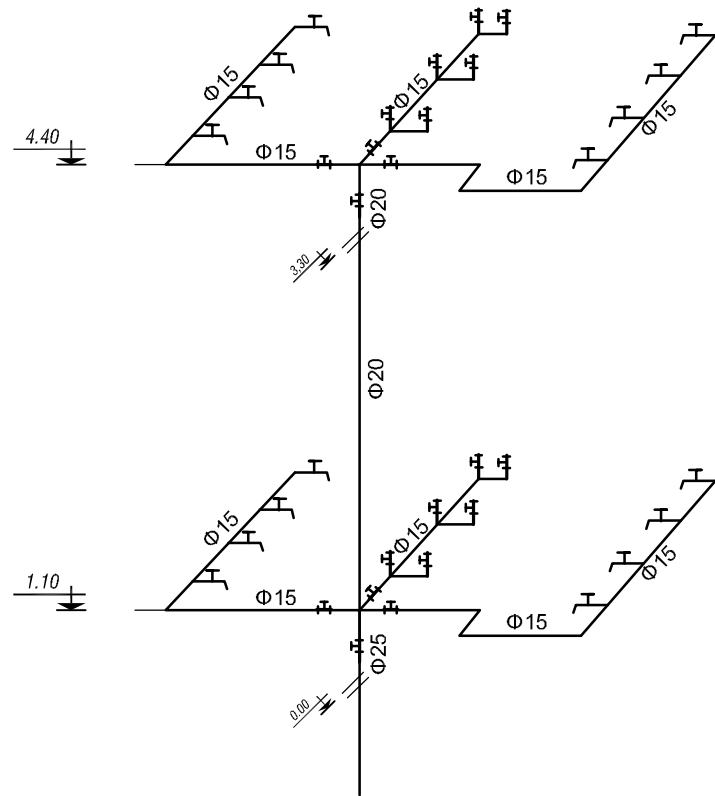

Տնօրեն	Հ.Վարդանյան		Պատվիրատու՝ ՀՀ քաղաքաշինության նախարարություն				ՄԱԿՆԻՇ-ՋԿ
ՆԳՃ	Հ.Վարդանյան		Թափում գյուղի միջնակարգ դպրոցի շենքի վերանորոգման նախագիծ /լրամշակում/, ՀՀ, Արմավիրի մարզ, գյուղ Փարաքար-Թափում, միջնակարգ դպրոցի շենք	ՓՈՒԼ	ԹԵՐԹ	ԹԵՐԹԵՐ	
Կոնստր.	Ռ.Զբյւյան			Ա Ն	04	4	
Նախագծեց	Հ.Անդրեասյան		ԱՌԱՋԻՆ ՀԱՐԿԻ «Ա» ՄԱՍՆԱՇԵՆՔԻ ԷԼԼՈՒՄԱՎՈՐՈՒԹՅԱՆ ՑԱՆՑԵՐԻ ՀԱՏԱԿԱԳԻԾ	«ՎԱ-ՄԱՅՆԴ» ՍՊԸ		Լիցենզիա 15731	