

ԱՇԽԱՏԱՆՔԱՅԻՆ ԳԾԱԳՐԵՐԻ ԱՆՎԱՆԱՑԱՆԿ

Հ/Հ	ԱՆՎԱՆՈՒՄԸ	ԹԵՐԹ
1	Անվանացանկ և բացատրական մաս	1
2	Նախագծվող լուսավորության ցանցի տեղադիրքային հատակագիծ	2
3	ԼՅ-1-ի ուղեգծի հատակագիծ՝ՆԿ 0+00-2+60	3
4	ԼՅ-1-ի ուղեգծի հատակագիծ՝ՆԿ 2+60-5+40	4
5	ԼՅ-1-ի ուղեգծի հատակագիծ՝ՆԿ 5+40-8+20	5
6	ԼՅ-1-ի ուղեգծի հատակագիծ՝ՆԿ 8+20-10+80	6
7	ԼՅ-1-ի ուղեգծի հատակագիծ՝ՆԿ 10+80-12+56	7
8	Կենտրոնական փողոցի լայնական կտրվածքներ	8
9	ԼՅ-1-ում նախատեսվող հենասյուների ֆրագմենտ,ԼՅ-1-ում նախատեսվող հենասյուն Հ№25 ՆԿ 8+77	9
10	Բազմասակագնային էլեկտրոնային եռաֆազ հաշվիչի մետաղական արկղի ֆրագմենտ,մասնագիր	10
11	Շինարարական աշխատանքների կատարման ժամանակացույց	11
12	Կենտրոնական փողոցում արված ֆոտոլուսանկարներ	12

ԲԱՑԱՏՐԱԿԱՆ ՄԱՍ


"ՀՀ Գեղարքունիքի մարզի Սեմյոնովկա համայնքի արտաքին լուսավորության ցանցի կառուցում" աշխատանքային նախագիծը մշակվել է ՀՀ Գեղարքունիքի մարզպետարանի պատվերով: Տվյալ նախագիծը կատարվել Սեմյոնովկայի գյուղապետարանի կողմից տրամադրված ճարտարապետահատակագծային առաջադրանքի հիման վրա:



Նախագծով նախատեսվում է: Փողոցային լուսավորության ցանցի կառուցում գյուղի կենտրոնական փողոցով: Ցանցի սնուցումը նախատեսված է Հուշարձանից դեպի ք.Դիլիջանի ուղությամբ,նույն եզրագծով, մոտ 37մ հեռավորության վրա գտնվող գոյություն ունեցող փայտյա էլեկտրասյունից:


Նախագծում երկու փողոցների լուսավորության ցանցը պայմանական նշված է ԼՅ-1 անվանումով: ԼՅ-1-ի սնուցումը իրականացվում է գոյություն ունեցող էլ.սյունից՝վերգետնյա տեղադրմամբ, դեպի ԼՅ-1 Հ№28 ՆԿ 9+49 տեղամասում տեղադրվող հենասյուն: ՆԿ 0+00 տեղամասում տեղադրվող հենասյուն: Սնող ցանցերի լարումը նախատեսված է 380վ: Հաշվի առնելով տեղանքի բնակլիմայական պայմանները,քամու ուժգնությունը, ձմեռային պայմաններում ջերմաստիճանի խիստ նվազեցումը և հաղորդալարերի սառցակալումից խուսափելու հետևանքը, հաղորդալարերը նախատեսվել են АПВ25մմ² կտրվածքի: Կենտրոնական փողոցով իրականացվող լուսավորության ցանցի ԼՅ-1-ի ընդհանուր երկարությունը կազմում է 1256մ:

ՀՀ ԳԵՂԱՐՔՈՒՆԻՔԻ ՄԱՐԶԻ ՍԵՄՅՈՆՈՎԿԱ ՀԱՄԱՅՆՔԻ ԱՐՏԱՔԻՆ ԼՈՒՍԱՎՈՐՈՒԹՅԱՆ ՑԱՆՑԻ ԿԱՌՈՒՅՈՒՄ

ՏՆՕՐԵՆ	Մ.ՄՈՒՐԱԳՅԱՆ			ԼՈՒՍԱՎՈՐՈՒԹՅԱՆ ՑԱՆՑ	ՓՈՒԼ	ԹԵՐԹ	ԹԵՐԹԵՐ
Ն.Գ.Ճ	Ա.ՍԵԼԻՔՅԱՆ				ԱՆ	1	12
ՆԱԽԱԳԾՈՎ	Ս.ԿԱՐԱՊԵՏՅԱՆ			Անվանացանկ և ընդհանուր բացատրական մաս	"ԳԱՄՇԻՆ" ՍՊԸ		

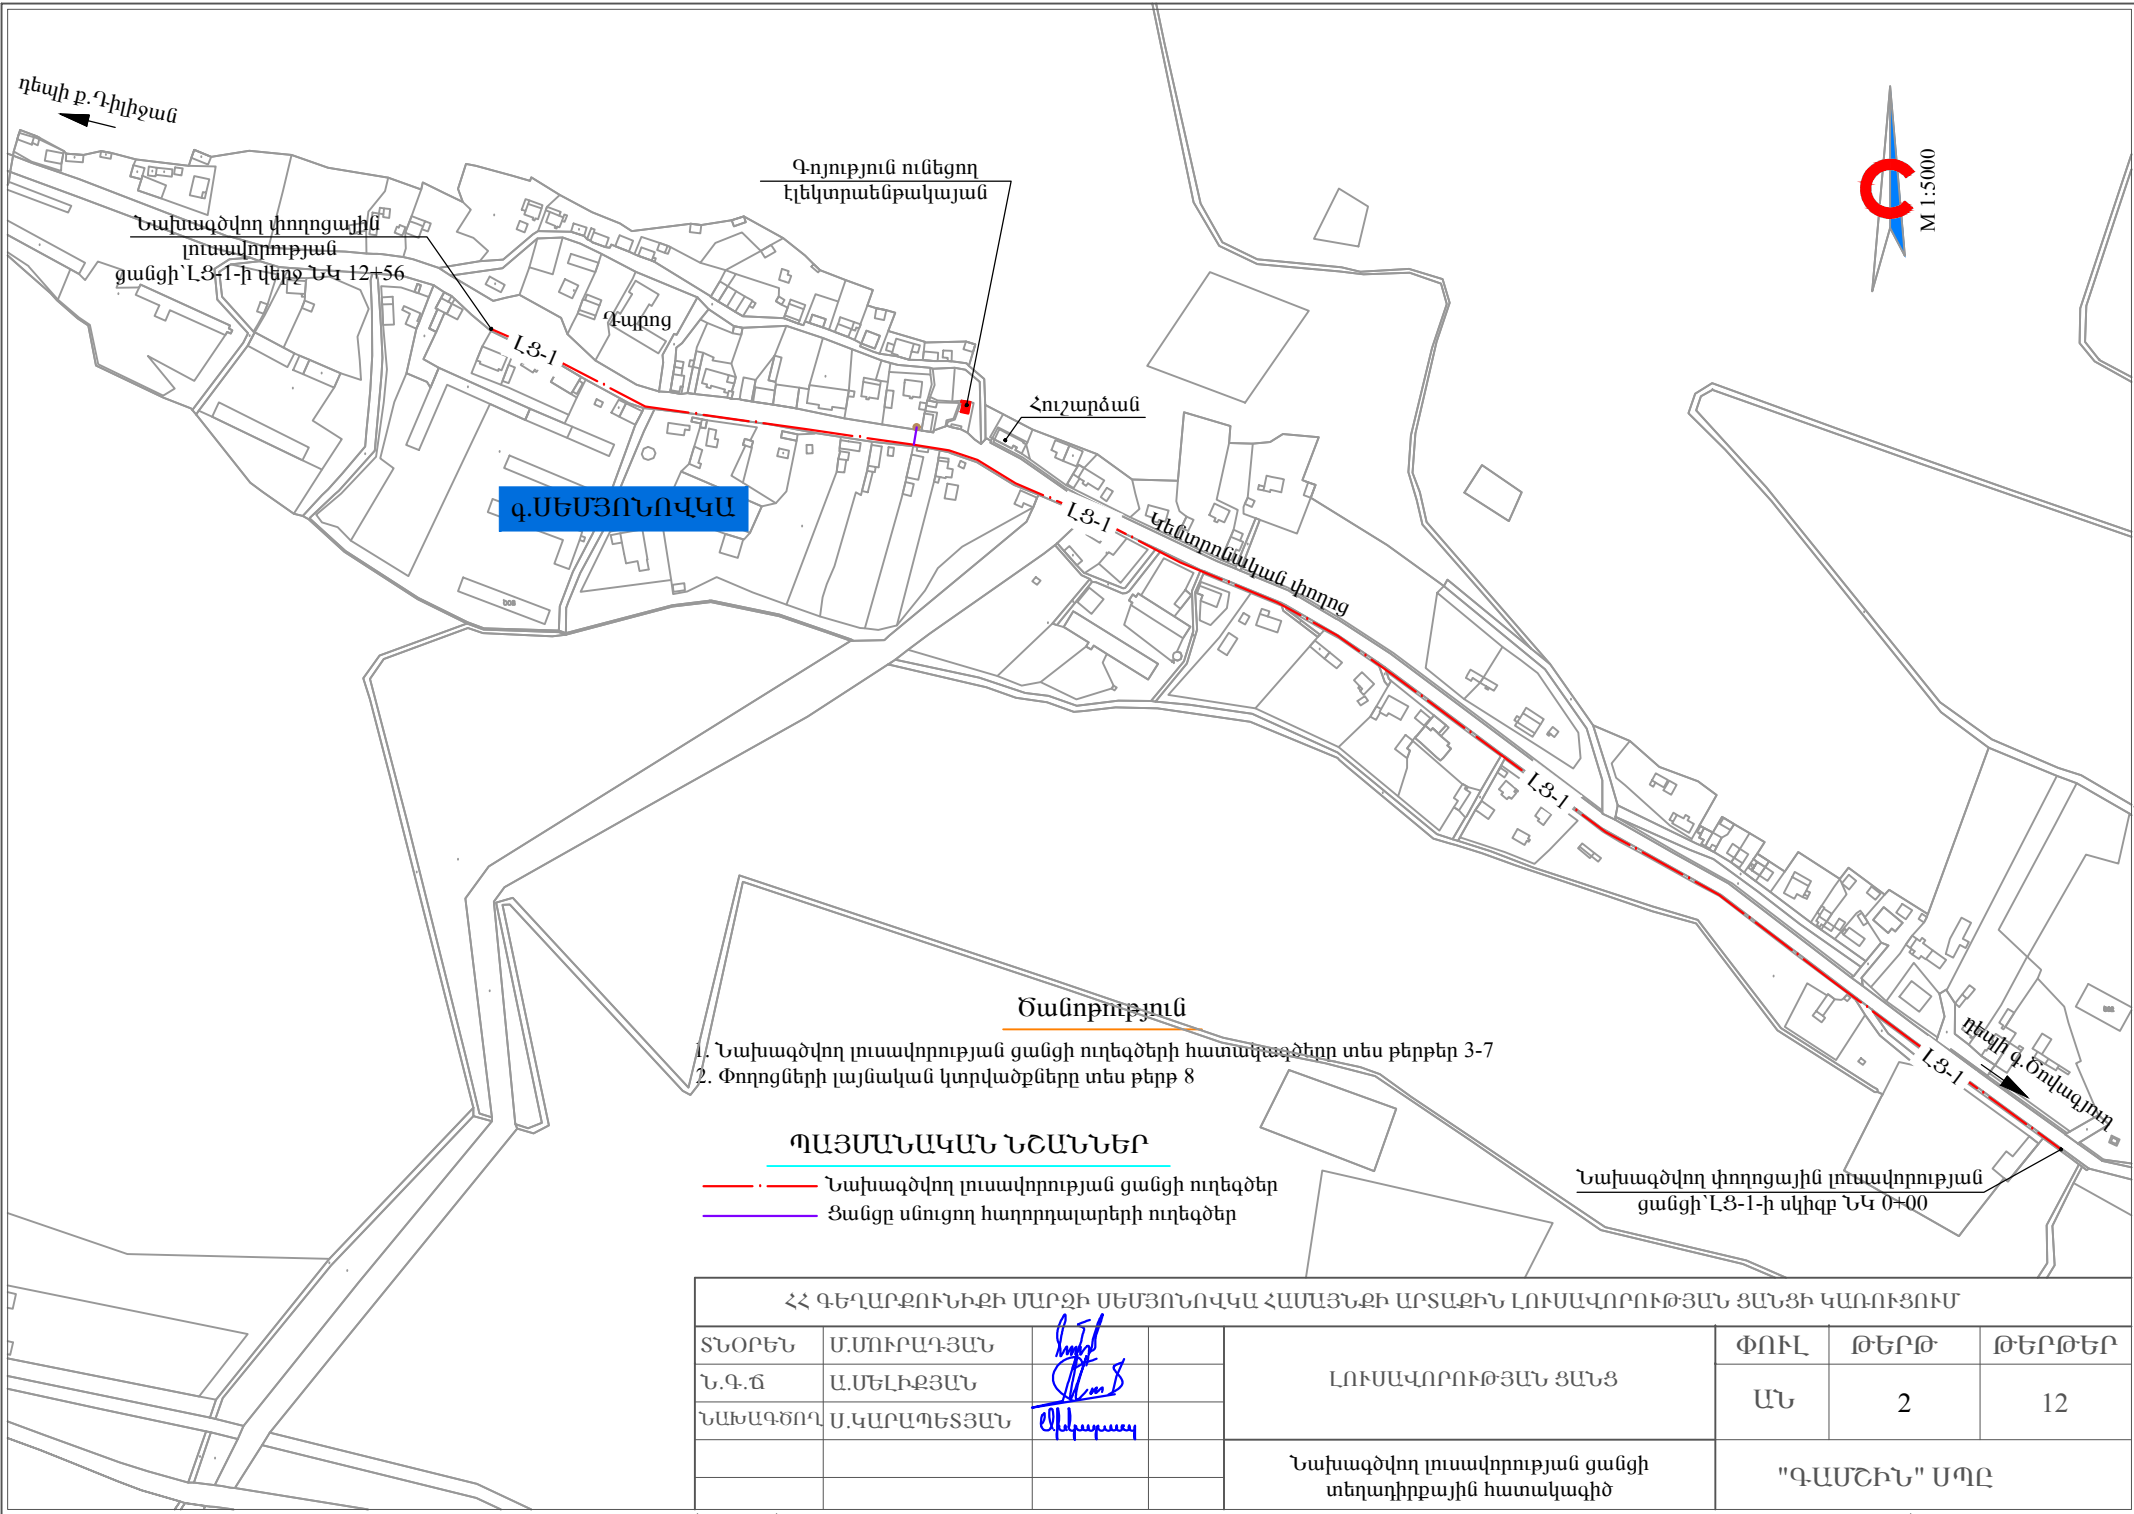

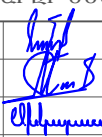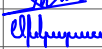ՀՀ ԳԵՂԱՐՔՈՒՆԻՔԻ ՄԱՐԶԻ ՄԵՄՅՈՒՆՈՎԿԱ ՀԱՄԱՅՆՔԻ ԱՐՏԱՔԻՆ ԼՈՒՍԱՎՈՐՈՒԹՅԱՆ ՑԱՆՑԻ ԿԱՌՈՒՅՈՒՄ								
ՏՆՕՐԵՆ	Մ.ՄՈՒՐԱԳՅԱՆ				ԼՈՒՍԱՎՈՐՈՒԹՅԱՆ ՑԱՆՑ	ՓՈՒԼ	ԹԵՐԹ	ԹԵՐԹԵՐ
Ն.Գ.Դ	Ա.ՄԵԼԻՔՅԱՆ					ԱՆ	2	12
ՆԱԽԱԳԾՈՎ	Ս.ԿԱՐԱՊԵՏՅԱՆ					"ԳԱՄԵԼՆ" ՍՊԸ		
					Նախագծվող լուսավորության ցանցի տեղադիրքային հատակագիծ			

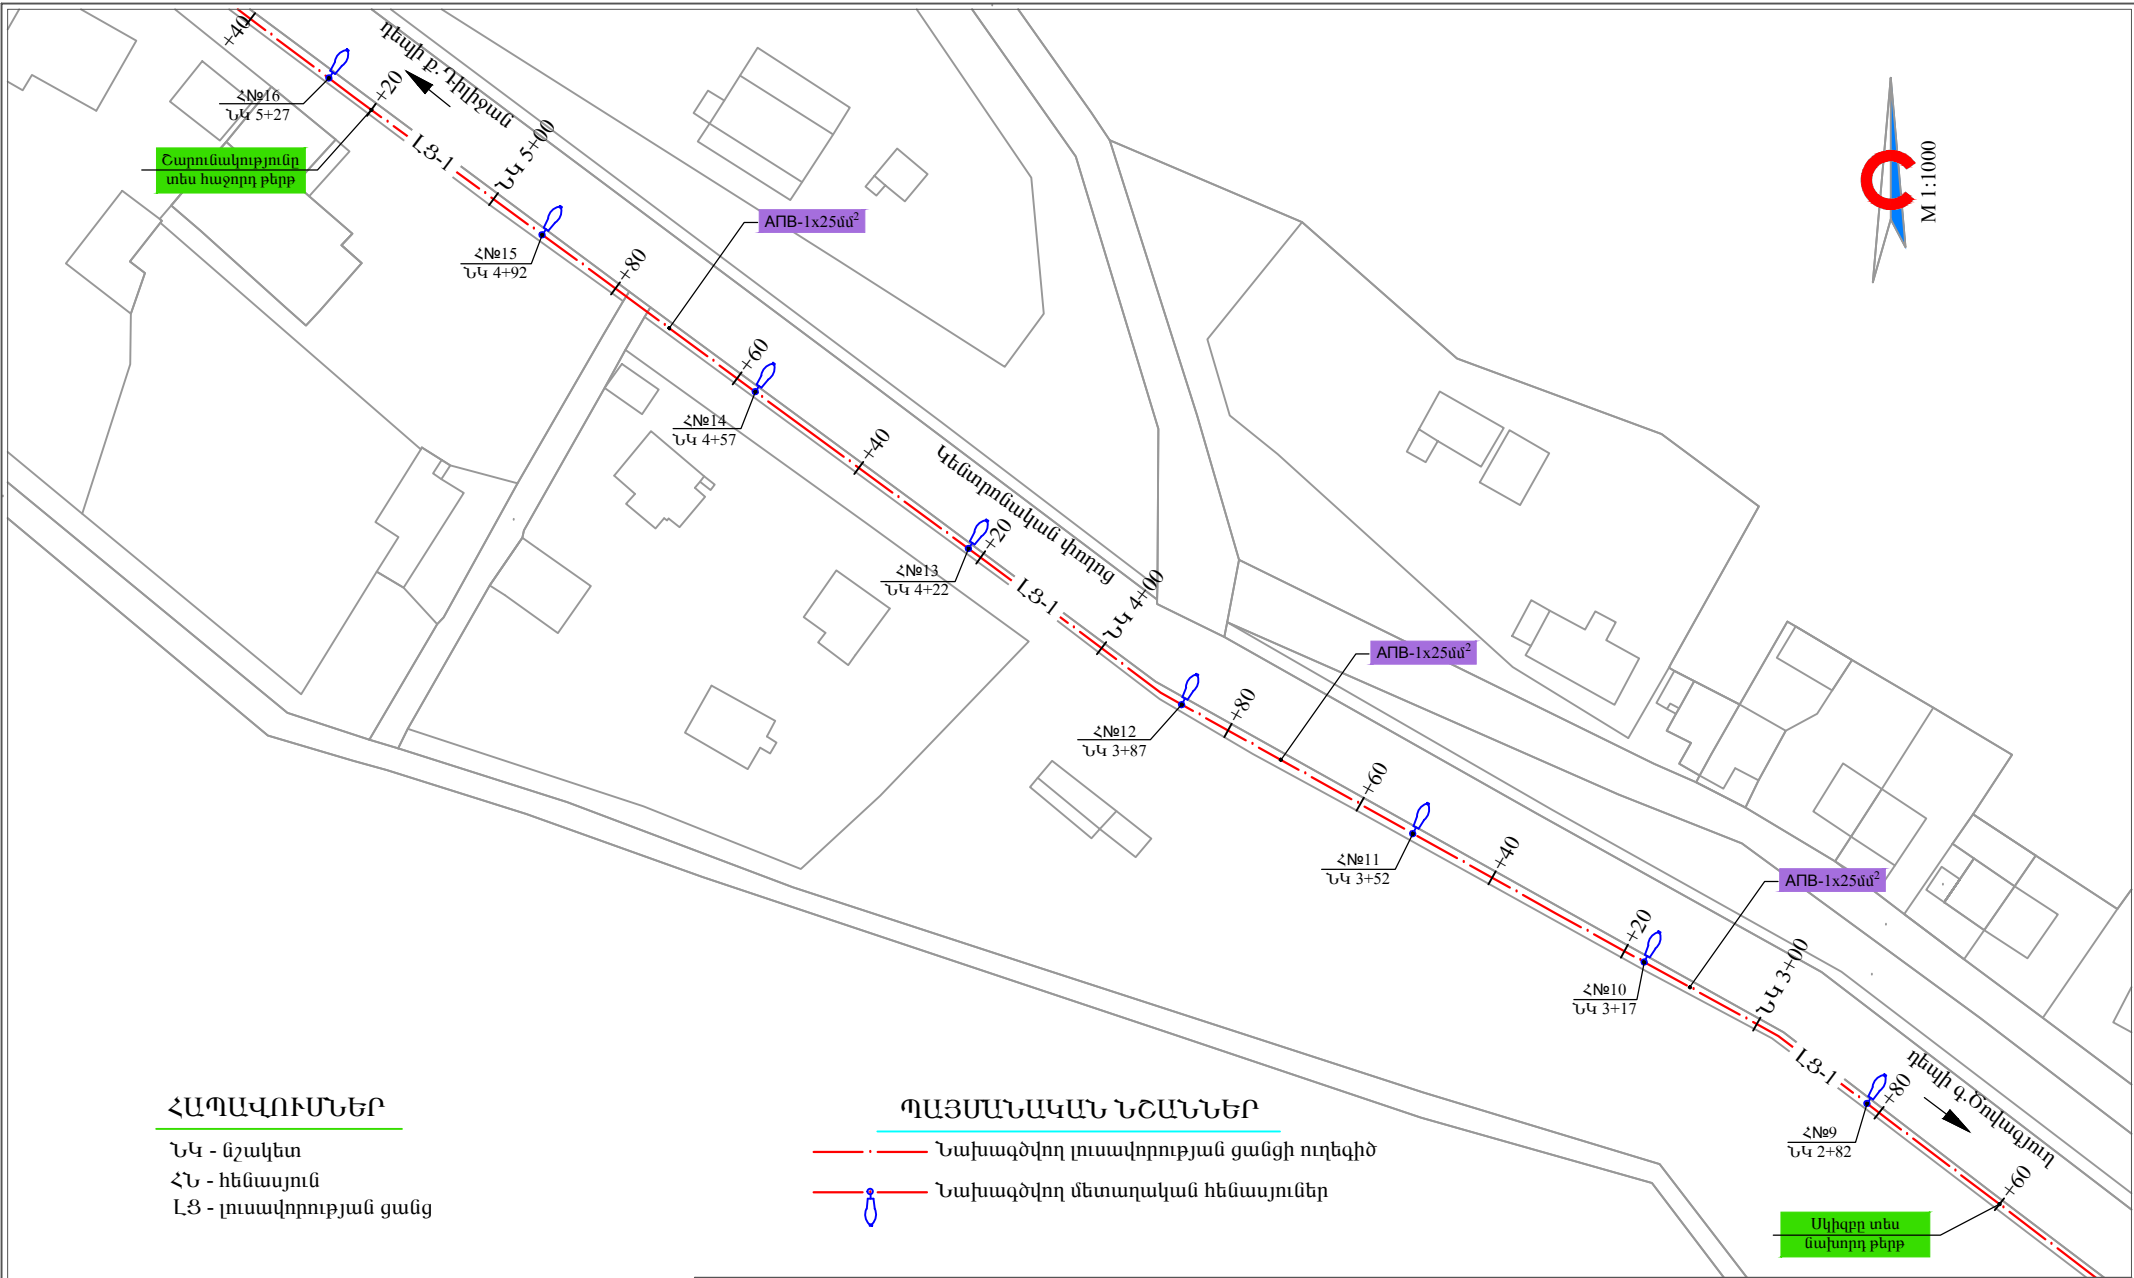

ՀԱՊԱՎՈՒՄՆԵՐ




ՆԿ - նշակետ
ՀՆ - հենասյուն
ԼՅ - լուսավորության ցանց


ՊԱՅՄԱՆԱԿԱՆ ՆՇԱՆՆԵՐ

— — Նախագծվող լուսավորության ցանցի ուղեգիծ
— — Նախագծվող մետաղական հենասյուներ

Ծանոթություն

1. Նախագծվող լուսավորության ցանցի տեղադիրքային հատակագիծը տես թերթ 2
2. Փողոցների լայնական կտրվածքները տես թերթ 8
- Նախագծով մետաղական հենասյուների իրականացման լուծումները տես թերթ 9

ՀՀ ԳԵՂԱՐՔՈՒՆԻՔԻ ՄԱՐԶԻ ՄԵՄՅՈՐՈՎԿԱ ՀԱՄԱՅՆՔԻ ԱՐՏԱՔԻՆ ԼՈՒՍԱՎՈՐՈՒԹՅԱՆ ՑԱՆՑԻ ԿԱՌՈՒՅՈՒՄ								
ՏՆՕՐԵՆ	Մ.ՄՈՒՐԱԳՅԱՆ			ԼՈՒՍԱՎՈՐՈՒԹՅԱՆ ՑԱՆՑ	ՓՈՒԼ	ԹԵՐԹ	ԹԵՐԹԵՐ	
Ն.Գ.Ճ	Ա.ՍԵԼԻՔՅԱՆ				ԱՆ	4	12	
ՆԱԽԱԳԾՈՂ	Ս.ԿԱՐԱՊԵՏՅԱՆ				ԼՅ-1-ի ուղեգծի հատակագիծ՝ ՆԿ 2+60-5+40	"ԳԱՄՇԻՆ" ՍՊԸ		

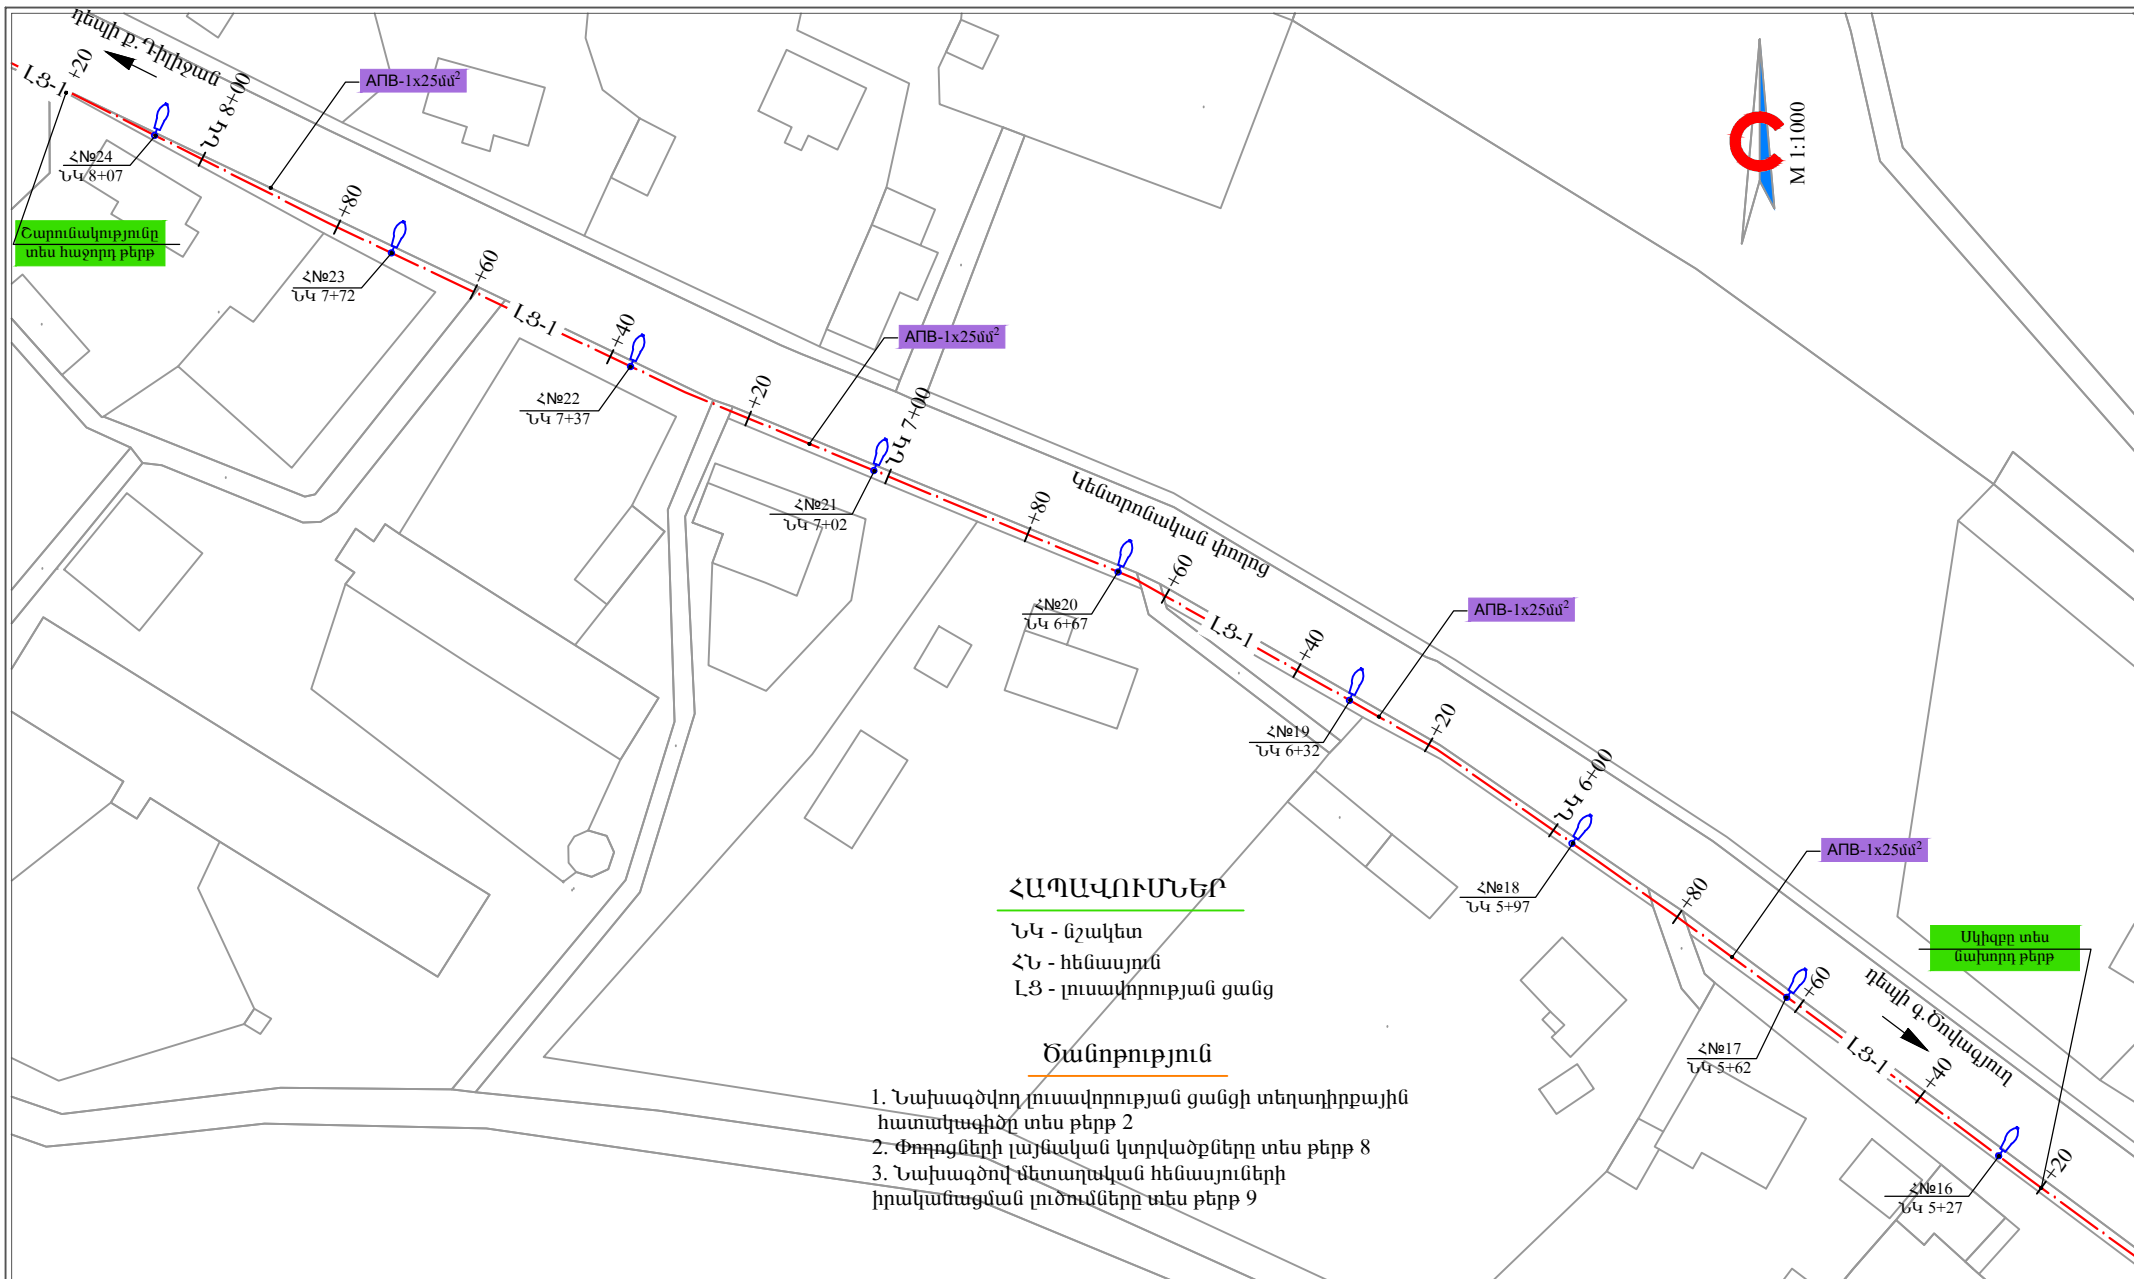

ՀԱՊԱՎՈՒՄՆԵՐ



- ՆԿ - նշակետ
- ՀՆ - հենասյուն
- ԼՅ - լուսավորության ցանց


Ծանոթություն


- 1. Նախագծվող լուսավորության ցանցի տեղադիրքային հատակագիծը տես թերթ 2
- 2. Փողոցների լայնական կտրվածքները տես թերթ 8
- 3. Նախագծով մետաղական հենասյուների իրականացման լուծումները տես թերթ 9




ՊԱՅՄԱՆԱԿԱՆ ՆՇԱՆՆԵՐ

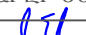


- · — · — Նախագծվող լուսավորության ցանցի ուղեգիծ
- 0 — Նախագծվող մետաղական հենասյուներ

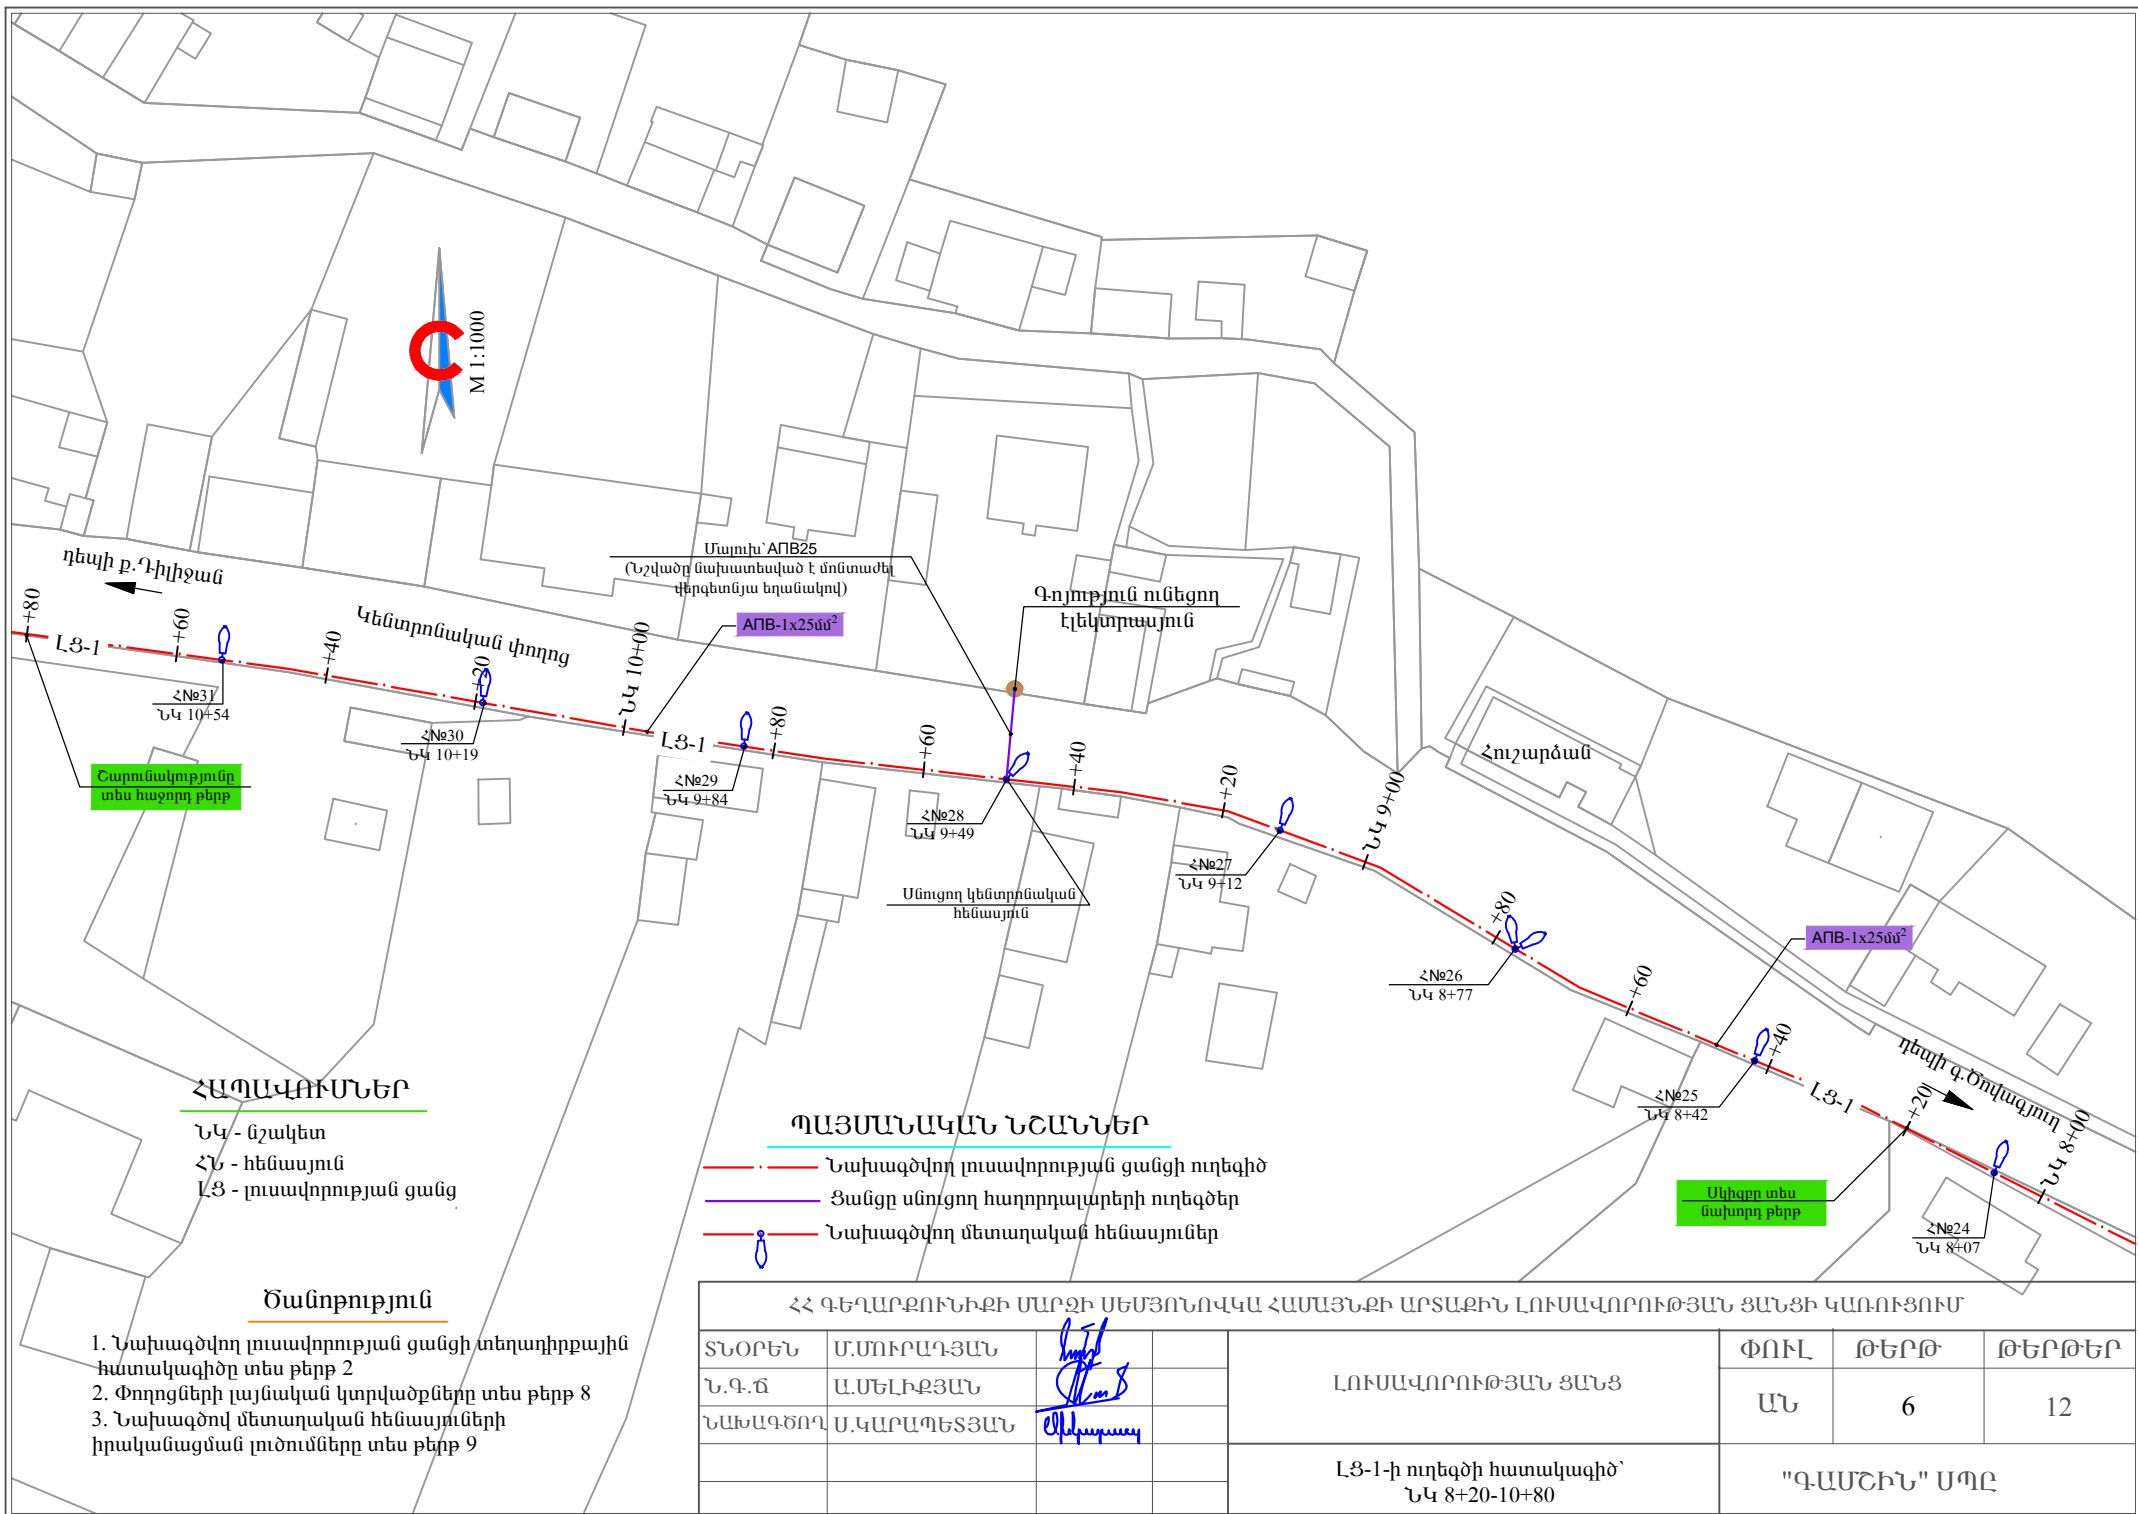ՀՀ ԳԵՂԱՐՔՈՒՆԻՔԻ ՄԱՐԶԻ ՄԵՄՅՈՒՈՎԿԱ ՀԱՄԱՅՆՔԻ ԱՐՏԱՔԻՆ ԼՈՒՍԱՎՈՐՈՒԹՅԱՆ ՑԱՆՑԻ ԿԱՌՈՒՅՈՒՄ								
ՏՆՕՐԵՆ	Մ.ՄՈՒՐԱԳՅԱՆ			ԼՈՒՍԱՎՈՐՈՒԹՅԱՆ ՑԱՆՑ	ՓՈՒԼ	ԹԵՐԹ	ԹԵՐԹԵՐ	
Ն.Գ.Ճ	Ա.ՄԵԼԻՔՅԱՆ				ԱՆ	5	12	
ՆԱԽԱԳԾՈՂ	Ս.ԿԱՐԱՊԵՏՅԱՆ							
				ԼՅ-1-ի ուղեգծի հատակագիծ՝ ՆԿ 5+40-8+20	"ԳԱՄՇԻՆ" ՍՊԸ			

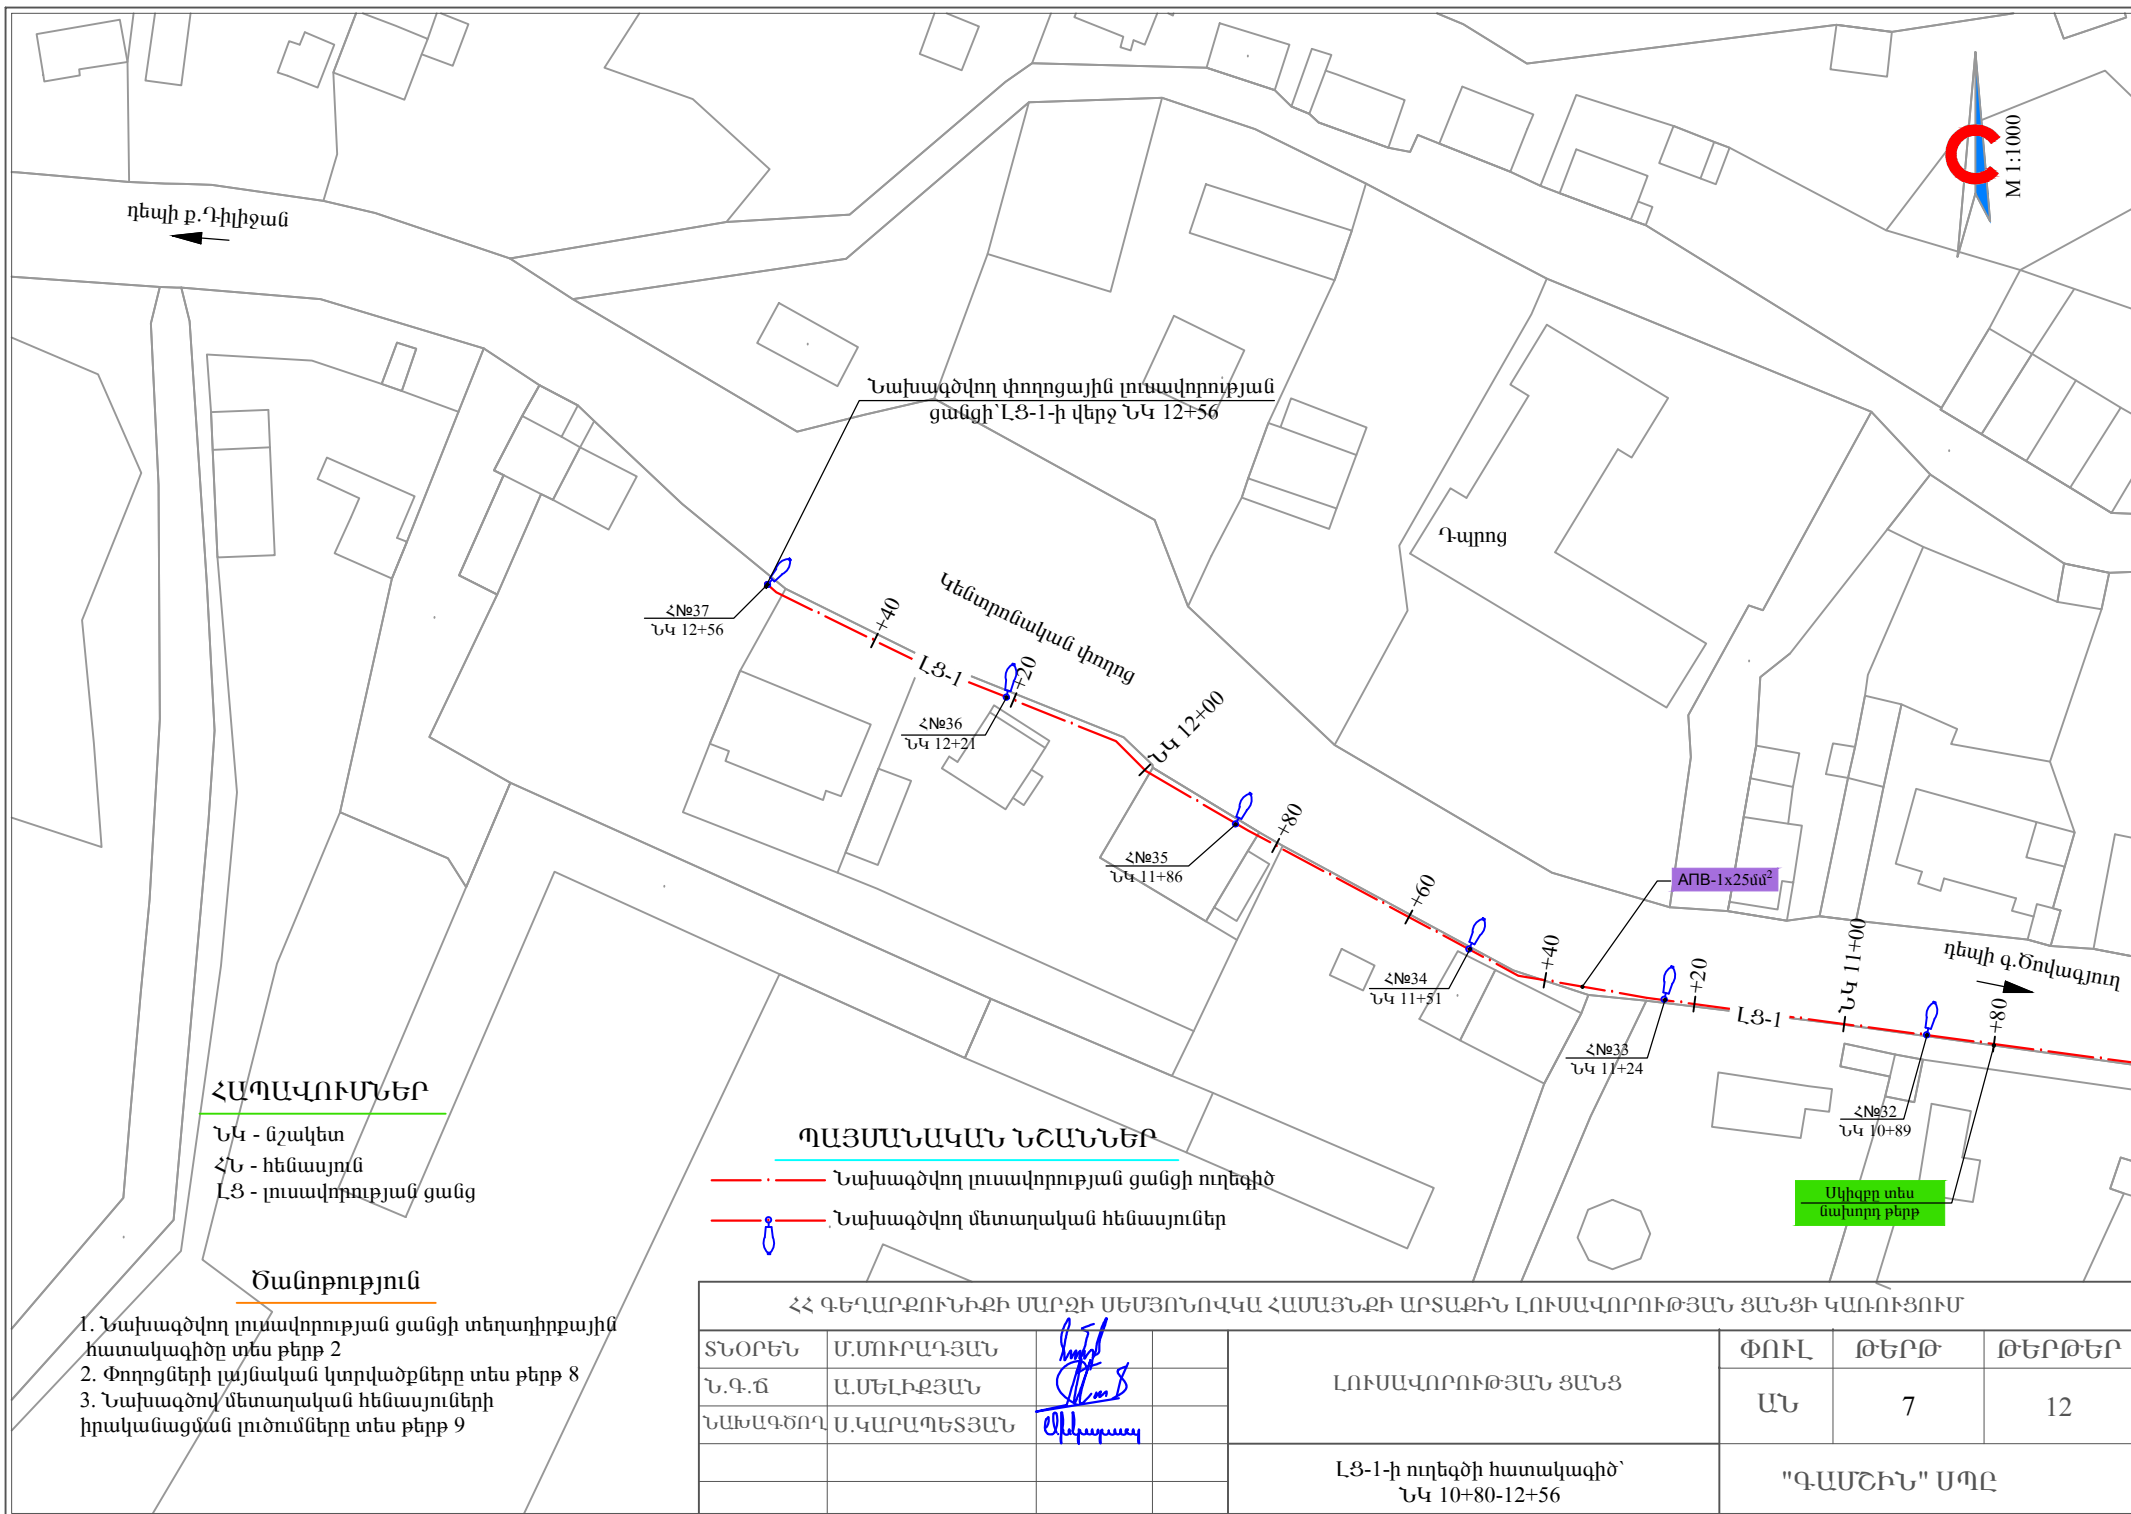


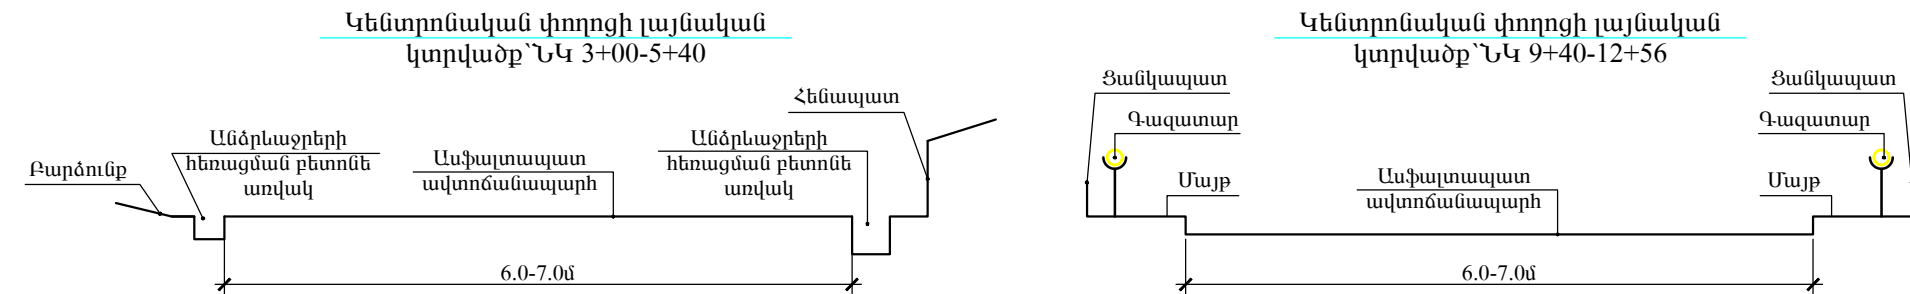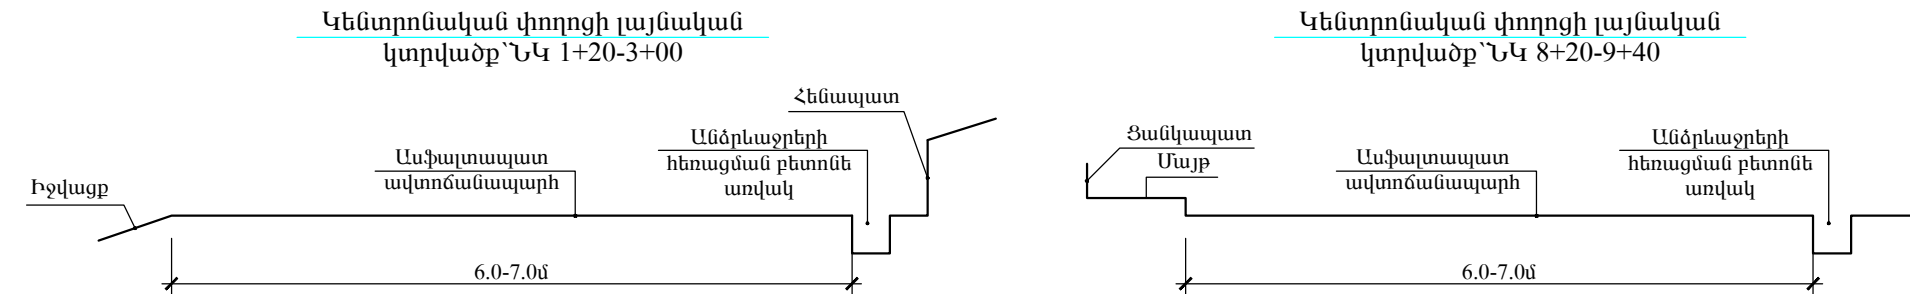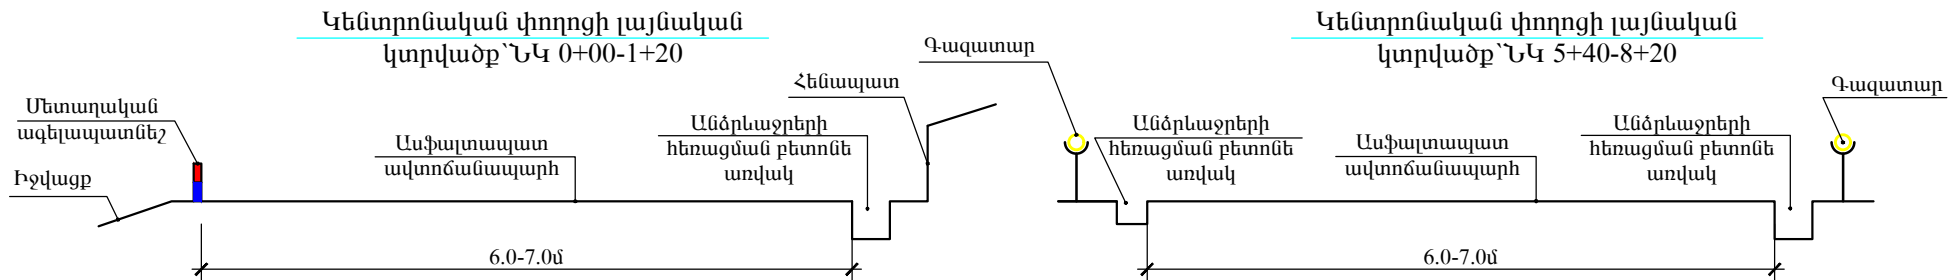




ՀՀ ԳԵՂԱՐՔՈՒՆԻՔԻ ՄԱՐԶԻ ՄԵՄՅՈՒՈՎԿԱ ՀԱՄԱՅՆՔԻ ԱՐՏԱՔԻՆ ԼՈՒՍԱՎՈՐՈՒԹՅԱՆ ՑԱՆՑԻ ԿԱՌՈՒՅՈՒՄ								
ՏՆՕՐԵՆ	Մ.ՄՈՒՐԱԳՅԱՆ			ԼՈՒՍԱՎՈՐՈՒԹՅԱՆ ՑԱՆՑ	ՓՈՒԼ	ԹԵՐԹ	ԹԵՐԹԵՐ	
Ն.Գ.Ճ	Ա.ՍԵԼԻՔՅԱՆ				ԱՆ	8	12	
ՆԱԽԱԳԾՈՂ	Ս.ԿԱՐԱՊԵՏՅԱՆ				"ԳԱՄՇԻՆ" ՍՊԸ			
Կենտրոնական փողոցի լայնական կտրվածքներ								

ԼՅ-1-ում նախատեսվող հենասյուների ֆրագմենտ

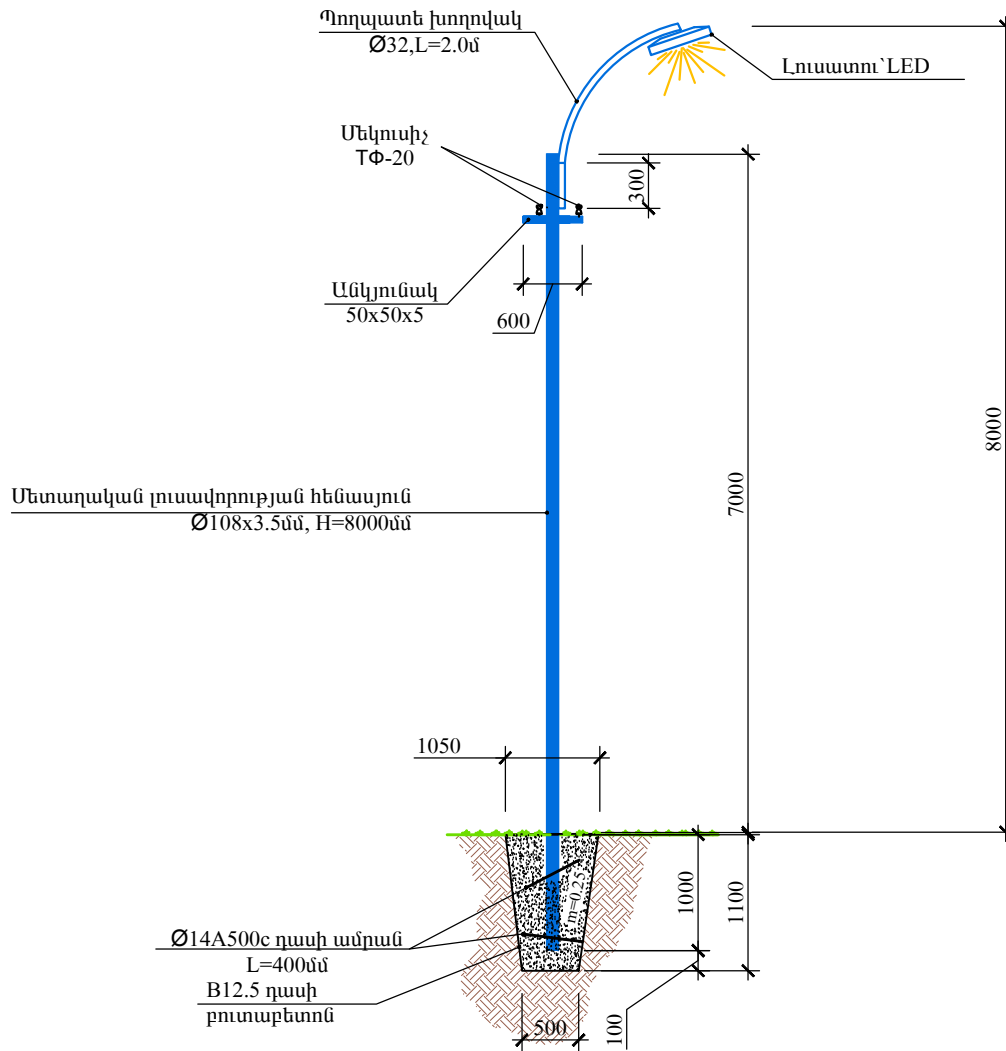

ԼՅ-1-ում նախատեսվող հենասյուն Հ№25

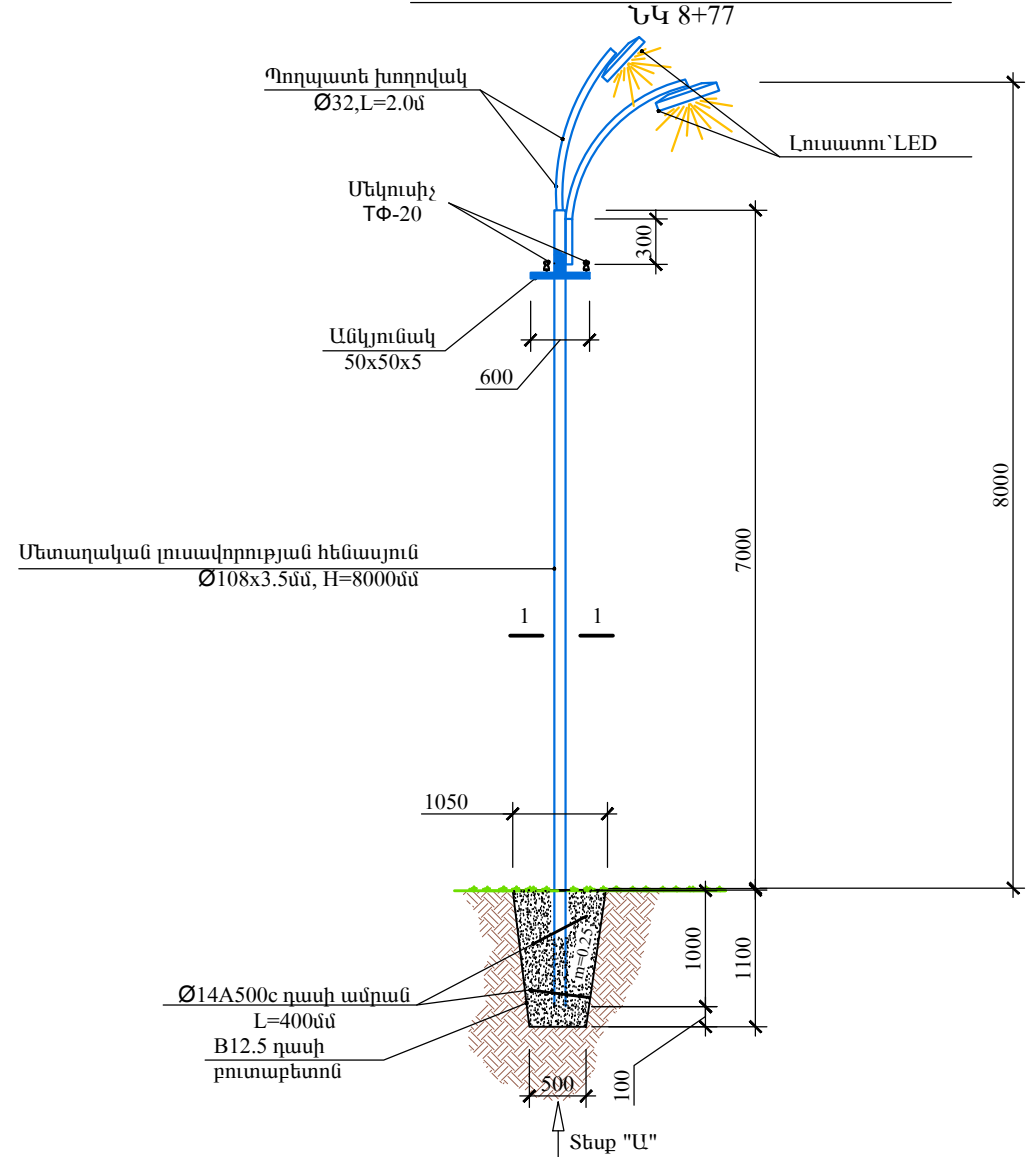


1-1



Պողպատե խողովակ
Ø108x3.5,

Տեսք "Ա"

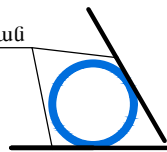


Ø14A500c դասի ամրան
L=400մմ




ՀՀ ԳԵՂԱՐՔՈՒՆԻՔԻ ՄԱՐԶԻ ՄԵՄՅՈՒՈՎԿԱ ՀԱՄԱՅՆՔԻ ԱՐՏԱՔԻՆ ԼՈՒՍԱՎՈՐՈՒԹՅԱՆ ՑԱՆՑԻ ԿԱՌՈՒՅՈՒՄ


ՏՆՕՐԵՆ	Մ.ՄՈՒՐԱԳՅԱՆ			ԼՈՒՍԱՎՈՐՈՒԹՅԱՆ ՑԱՆՑ	ՓՈՒԼ	ԹԵՐԹ	ԹԵՐԹԵՐ
Ն.Գ.Ճ	Ա.ՄԵԼԻՔՅԱՆ				ԱՆ	9	12
ՆԱԽԱԳԾՈՂ	Ս.ԿԱՐԱՊԵՏՅԱՆ			ԼՅ-1-ում նախատեսվող հենասյուների ֆրագմենտ, ԼՅ-1-ում նախատեսվող հենասյուն Հ№25 ՆԿ 8+77	"ԳԱՄՇԻՆ" ՍՊԸ		

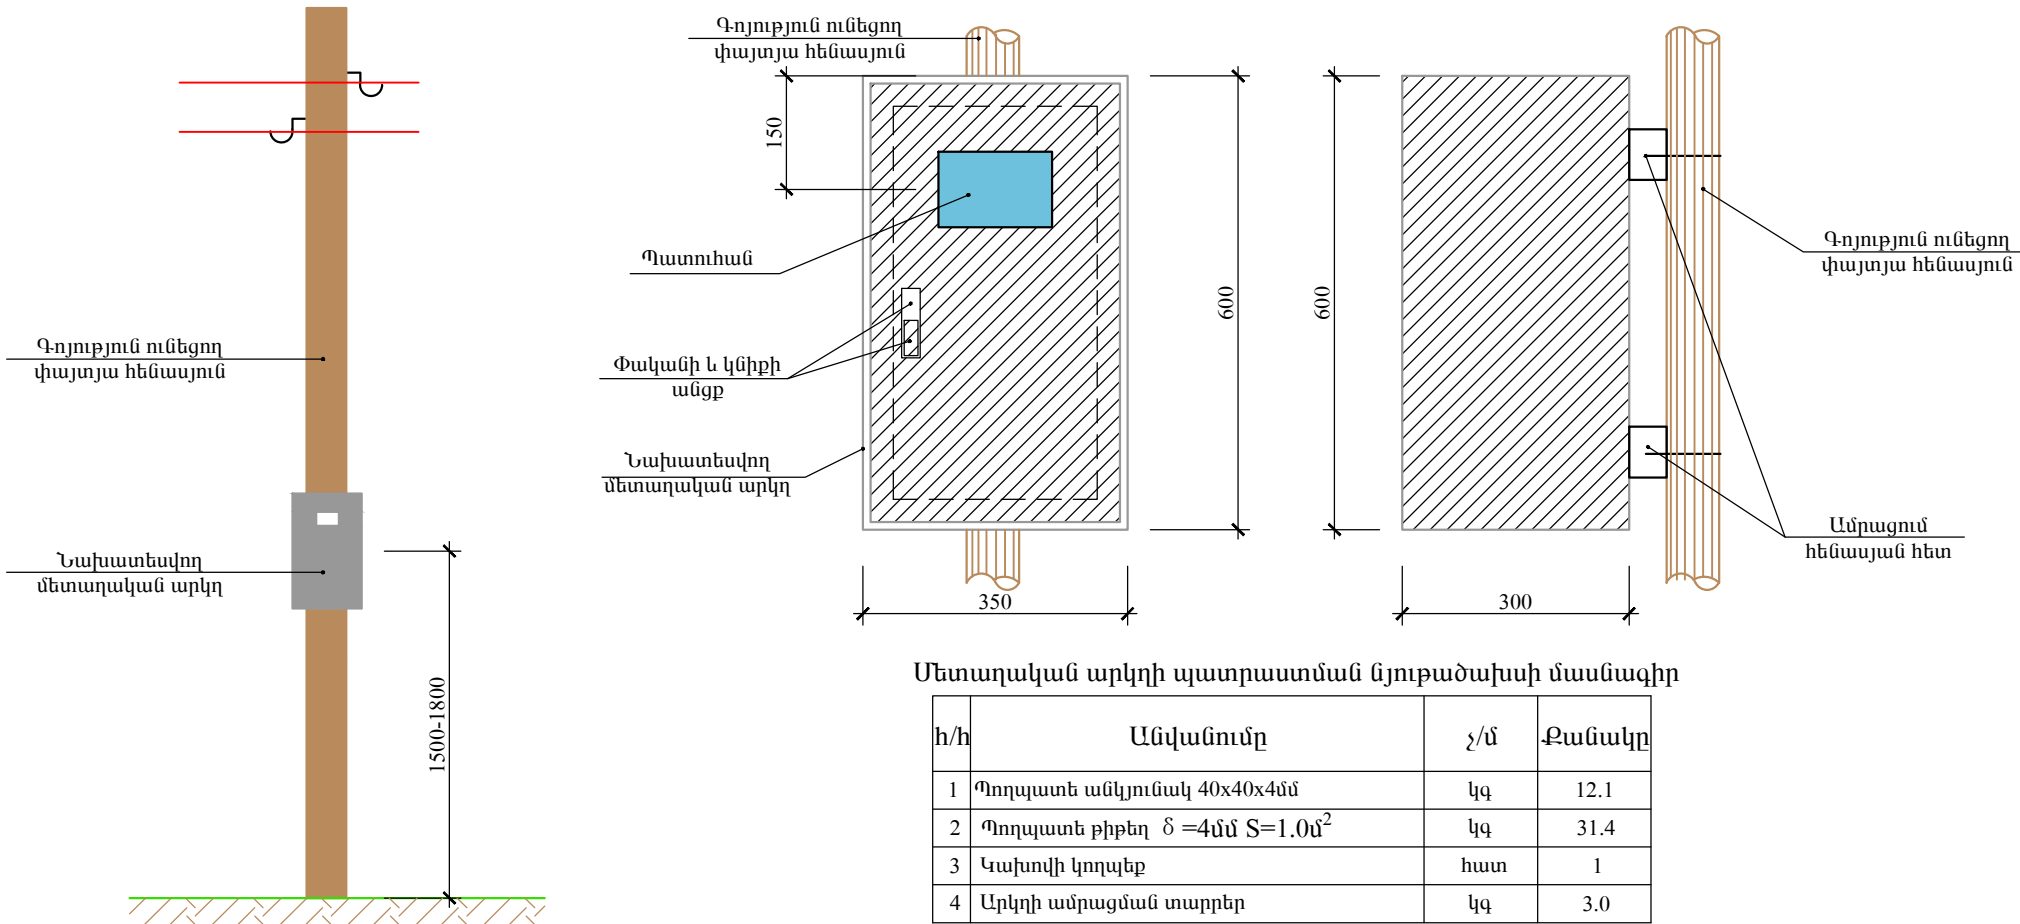


Բազմասակագնային էլեկտրոնային եռաֆազ հաշվիչի մետաղական արկղի ֆրագմենտ






Բազմասակագնային էլեկտրոնային եռաֆազ հաշվիչի մետաղական արկղը նախատեսված է ГОСТ 15150 - ով նախատեսված կլիմայական պայմանների համար:
 Նախատեսված է.
 -40°C - ից +40°C ջերմաստիճանի համար
 98% հարաբերական խոնավության համար
 պաշտպանված է ագրեսիվ գազերից և գոլորշիներից:

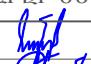ՀՀ ԳԵՂԱՐՔՈՒՆԻՔԻ ՄԱՐԶԻ ՄԵՄՅՈՒՈՎԿԱ ՀԱՄԱՅՆՔԻ ԱՐՏԱՔԻՆ ԼՈՒՍԱՎՈՐՈՒԹՅԱՆ ՑԱՆՑԻ ԿԱՌՈՒՅՈՒՄ								
ՏՆՕՐԵՆ	Մ.ՄՈՒՐԱԳՅԱՆ			ԼՈՒՍԱՎՈՐՈՒԹՅԱՆ ՑԱՆՑ	ՓՈՒԼ	ԹԵՐԹ	ԹԵՐԹԵՐ	
Ն.Գ.Ճ	Ա.ՍԵԼԻՔՅԱՆ				ԱՆ	10	12	
ՆԱԽԱԳՃՈՎ	Ս.ԿԱՐԱՊԵՏՅԱՆ				Բազմասակագնային էլեկտրոնային եռաֆազ հաշվիչի մետաղական արկղի ֆրագմենտ, մասնագիր	"ԳԱՄՇԻՆ" ՍՊԸ		

ԱՇԽԱՏԱՆՔՆԵՐԻ ԱՆՎԱՆՈՒՄԸ	ՇԻՆԱՐԱՐԱԿԱՆ ԱՇԽԱՏԱՆՔՆԵՐԻ ԿԱՏԱՐՄԱՆ ԺԱՄԱՆԱԿԱՑՈՒՅՑ ԸՍՏ ԱՄԻՄՆԵՐԻ	
	I	II
	-----	
Հենասյունների փոտրակների և և ստորգետնյա մալուխի խրամուղու քանդում, փոտրակների բետոնացում, խրամուղում մալուխի մոնտաժում	-----	
Հենասյունների և մետաղական արկղի երկշերտ յուղաներկում	-----	
Հենասյունների տեղադրում, հաշվիչի մետաղական արկղի պատրաստում վերգետնյա մալուխների մոնտաժում՝ ներառյալ լուսատուները	-----	-----
Ավելորդ գրունտների և առաջացած շին. աղբի բարձում ու տեղափոխում, տարածքների բարեկարգում		-----
Առկա թերթթյունների վերացում, շահագործման հանձնում՝ ներառյալ հանձնման-ընդունման փաստաթղթերի ձևակերպումը		-----

ՀՀ ԳԵՂԱՐՔՈՒՆԻՔԻ ՄԱՐԶԻ ՄԵՄՅՈՆՈՎԿԱ ՀԱՄԱՅՆՔԻ ԱՐՏԱՔԻՆ ԼՈՒՍԱՎՈՐՈՒԹՅԱՆ ՑԱՆՑԻ ԿԱՌՈՒՅՈՒՄ								
ՏՆՕՐԵՆ	Մ.ՄՈՒՐԱԳՅԱՆ			ԼՈՒՍԱՎՈՐՈՒԹՅԱՆ ՑԱՆՑ	ՓՈՒԼ	ԹԵՐԹ	ԹԵՐԹԵՐ	
Ն.Գ.Ճ	Ա.ՍԵԼԻՔՅԱՆ				ԱՆ	11	12	
ՆԱԽԱԳԾՈՎ	Ս.ԿԱՐԱՊԵՏՅԱՆ				Շինարարական աշխատանքների կատարման ժամանակացույց			
				"ԳԱՄՇԻՆ" ՍՊԸ				



ՀՀ ԳԵՂԱՐՔՈՒՆԻՔԻ ՄԱՐԶԻ ՄԵՄՅՈՆՈՎԿԱ ՀԱՄԱՅՆՔԻ ԱՐՏԱՔԻՆ ԼՈՒՍԱՎՈՐՈՒԹՅԱՆ ՑԱՆՑԻ ԿԱՌՈՒՅՈՒՄ							
ՏՆՕՐԵՆ	Մ.ՄՈՒՐԱԳՅԱՆ			ԼՈՒՍԱՎՈՐՈՒԹՅԱՆ ՑԱՆՑ	ՓՈՒԼ	ԹԵՐԹ	ԹԵՐԹԵՐ
Ն.Գ.Ճ	Ա.ՍԵԼԻՔՅԱՆ				ԱՆ	12	12
ՆԱԽԱԳԾՈՎ	Ս.ԿԱՐԱՊԵՏՅԱՆ				Կենտրոնական փողոցում արված խոտոլուսանկարներ	"ԳԱՄՇԻՆ" ՍՊԸ	