ԿՏՐՎԱԾՔ 2-2: Մ 1:100

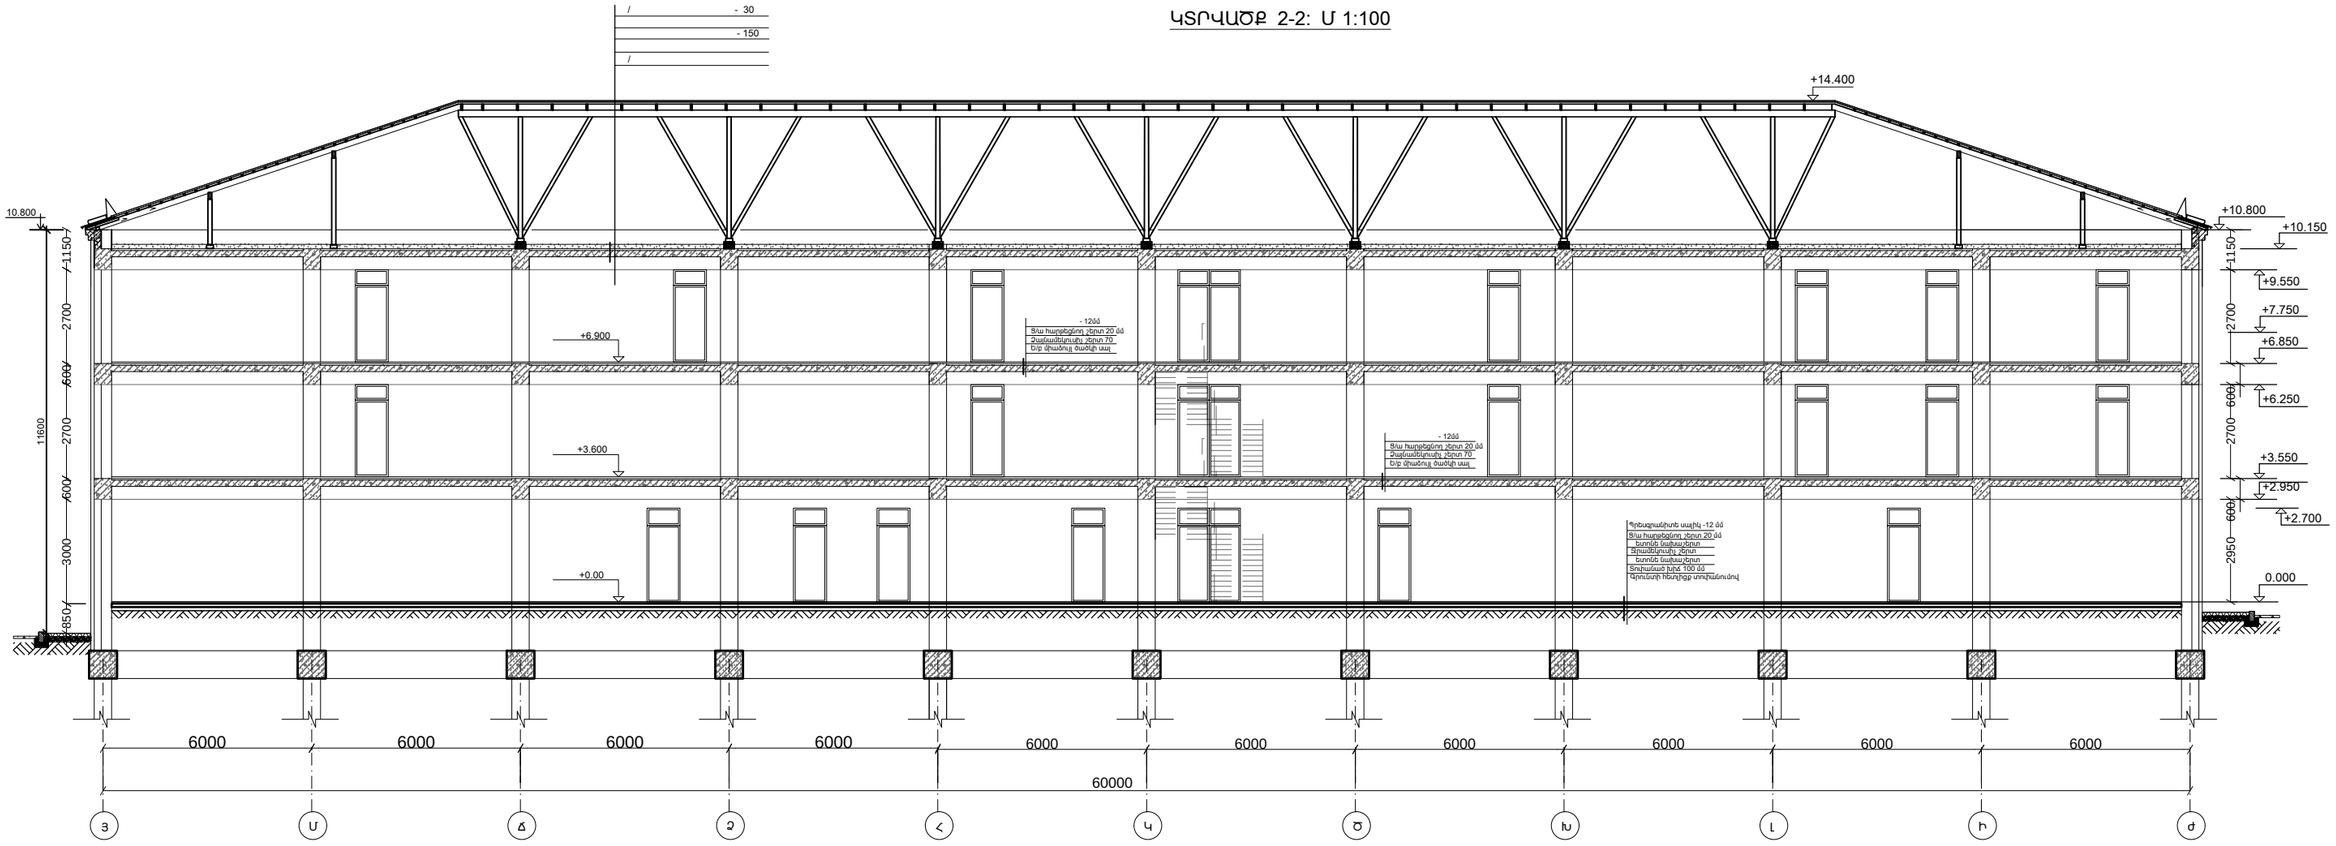

ՏՆՕՐԵՆ	Մ. ՀՈՒՄՆՅԱՆ		ԿԱՊԱՆ ԹԻՎ 7 ԴՊՐՈՑ			
ՆԳԾ	Մ. ՀՈՒՄՆՅԱՆ					
ՃԱՐՏԱՐԱՊԵՏ	Տ.ՆԵՐՍԵՍՅԱՆ					
ՍՏՈՒԳԵՑ	Ն. ՆԵԱՆՅԱՆ			Ա4	- 10	38
			ԿՏՐՎԱԾՔ 2-2: Մ 1:100	«ՄԱՌԱ ԵՎ ԴՈՒՍՏՐԵՐ» ՍՊԸ		