



ԿՏՐԿԱԾՔ 4-4: Մ 1:100

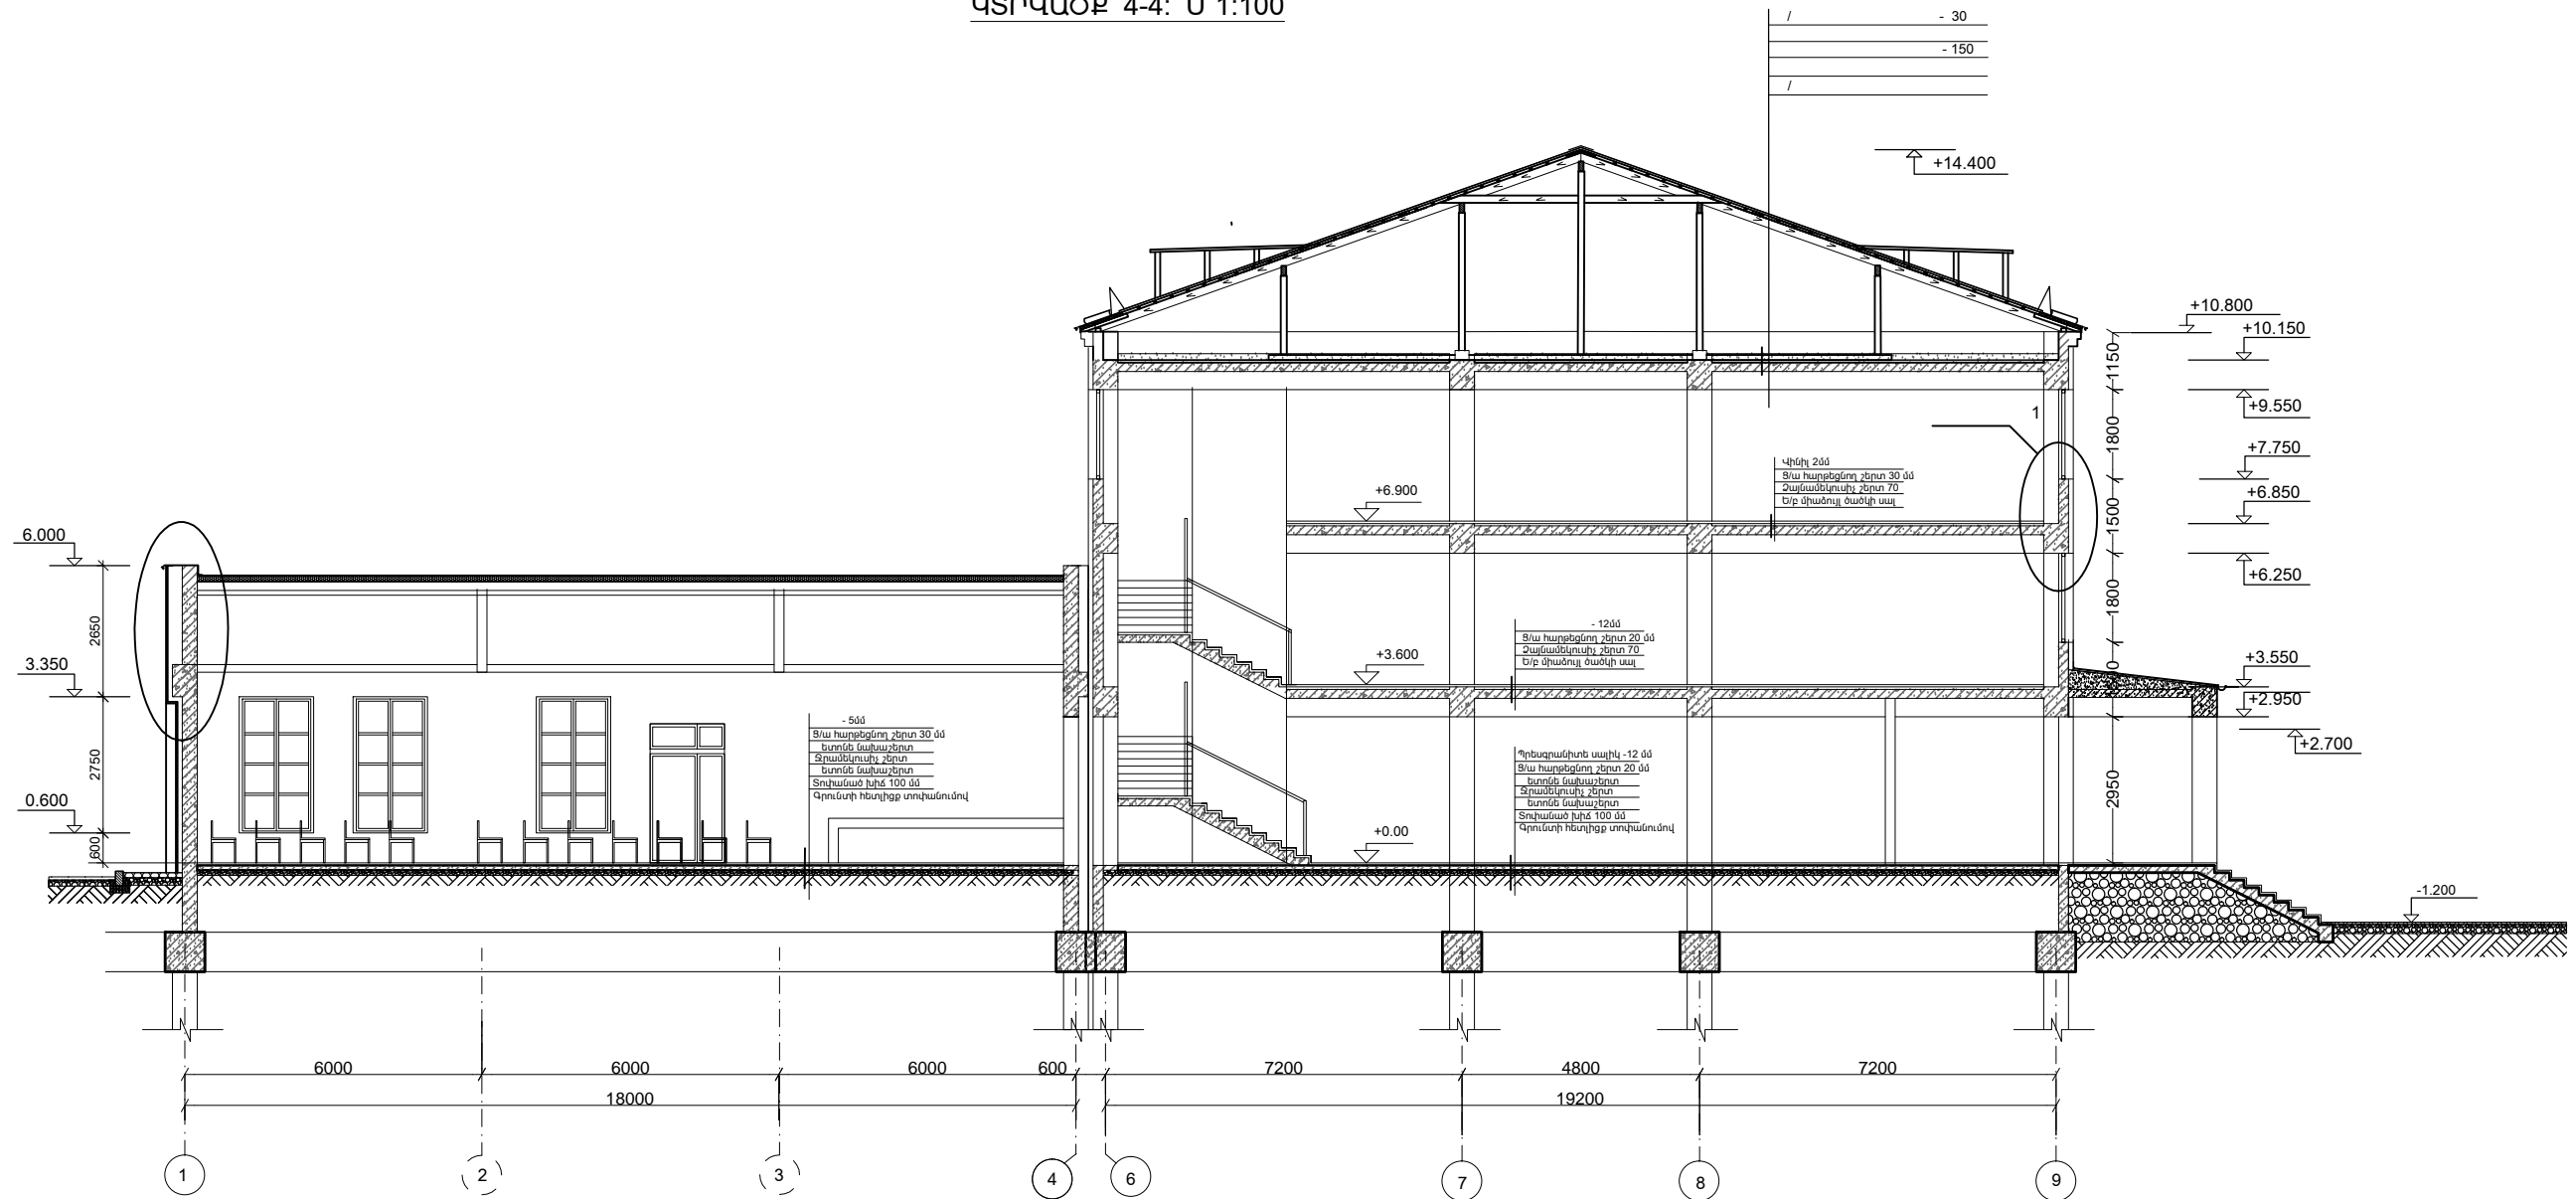

ՏՅՈՒՆ	Ս. ՀՈՒՆՅԱՆ		ԿԱՊԱՆ ԹԻՎ 7 ԴՊՐՈՑ			
ՆԱԳ	Ս. ՀՈՒՆՅԱՆ					
ՀԱՆՐԱՊԵՏ	Ն.ՆԵՐՍԵՅԱՆ					
ԱՏՈՒԳԵՑ	Ն. ՆԵՆՅԱՆ		ԱՆ	- 12	38	
			ԿՏԻՎԱԾԸ 4-4: Մ 1:100		«ՄԱՌԱԵՎ ԴՈՒՍՏՐԻՆ» ՍՊԸ	