
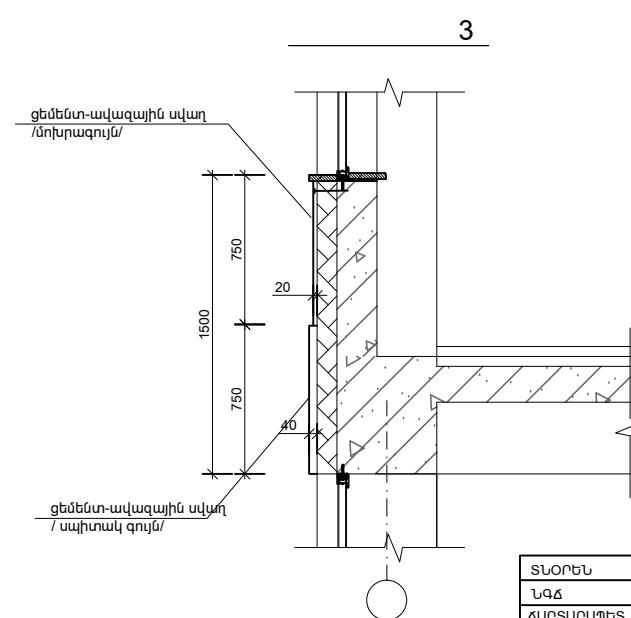
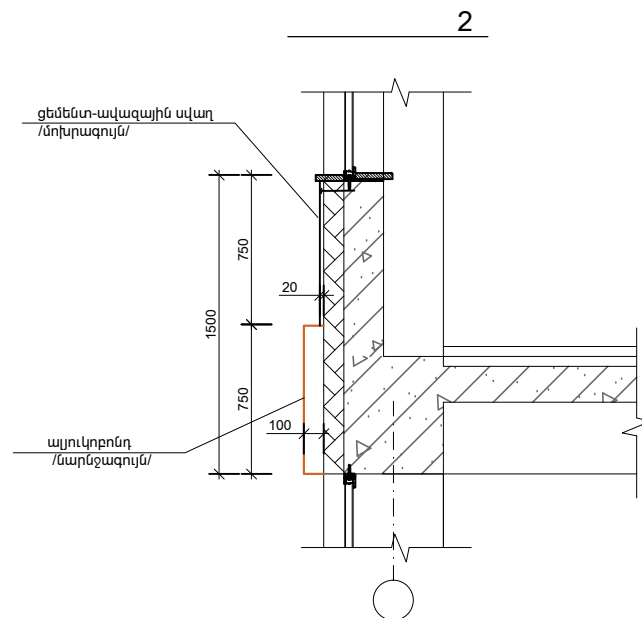
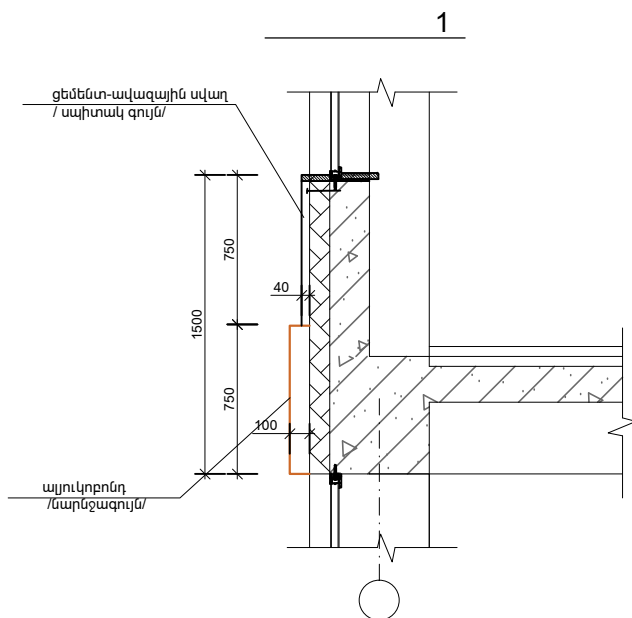



ԿՏՐԿԱԾՔ 6-6: Մ 1:100

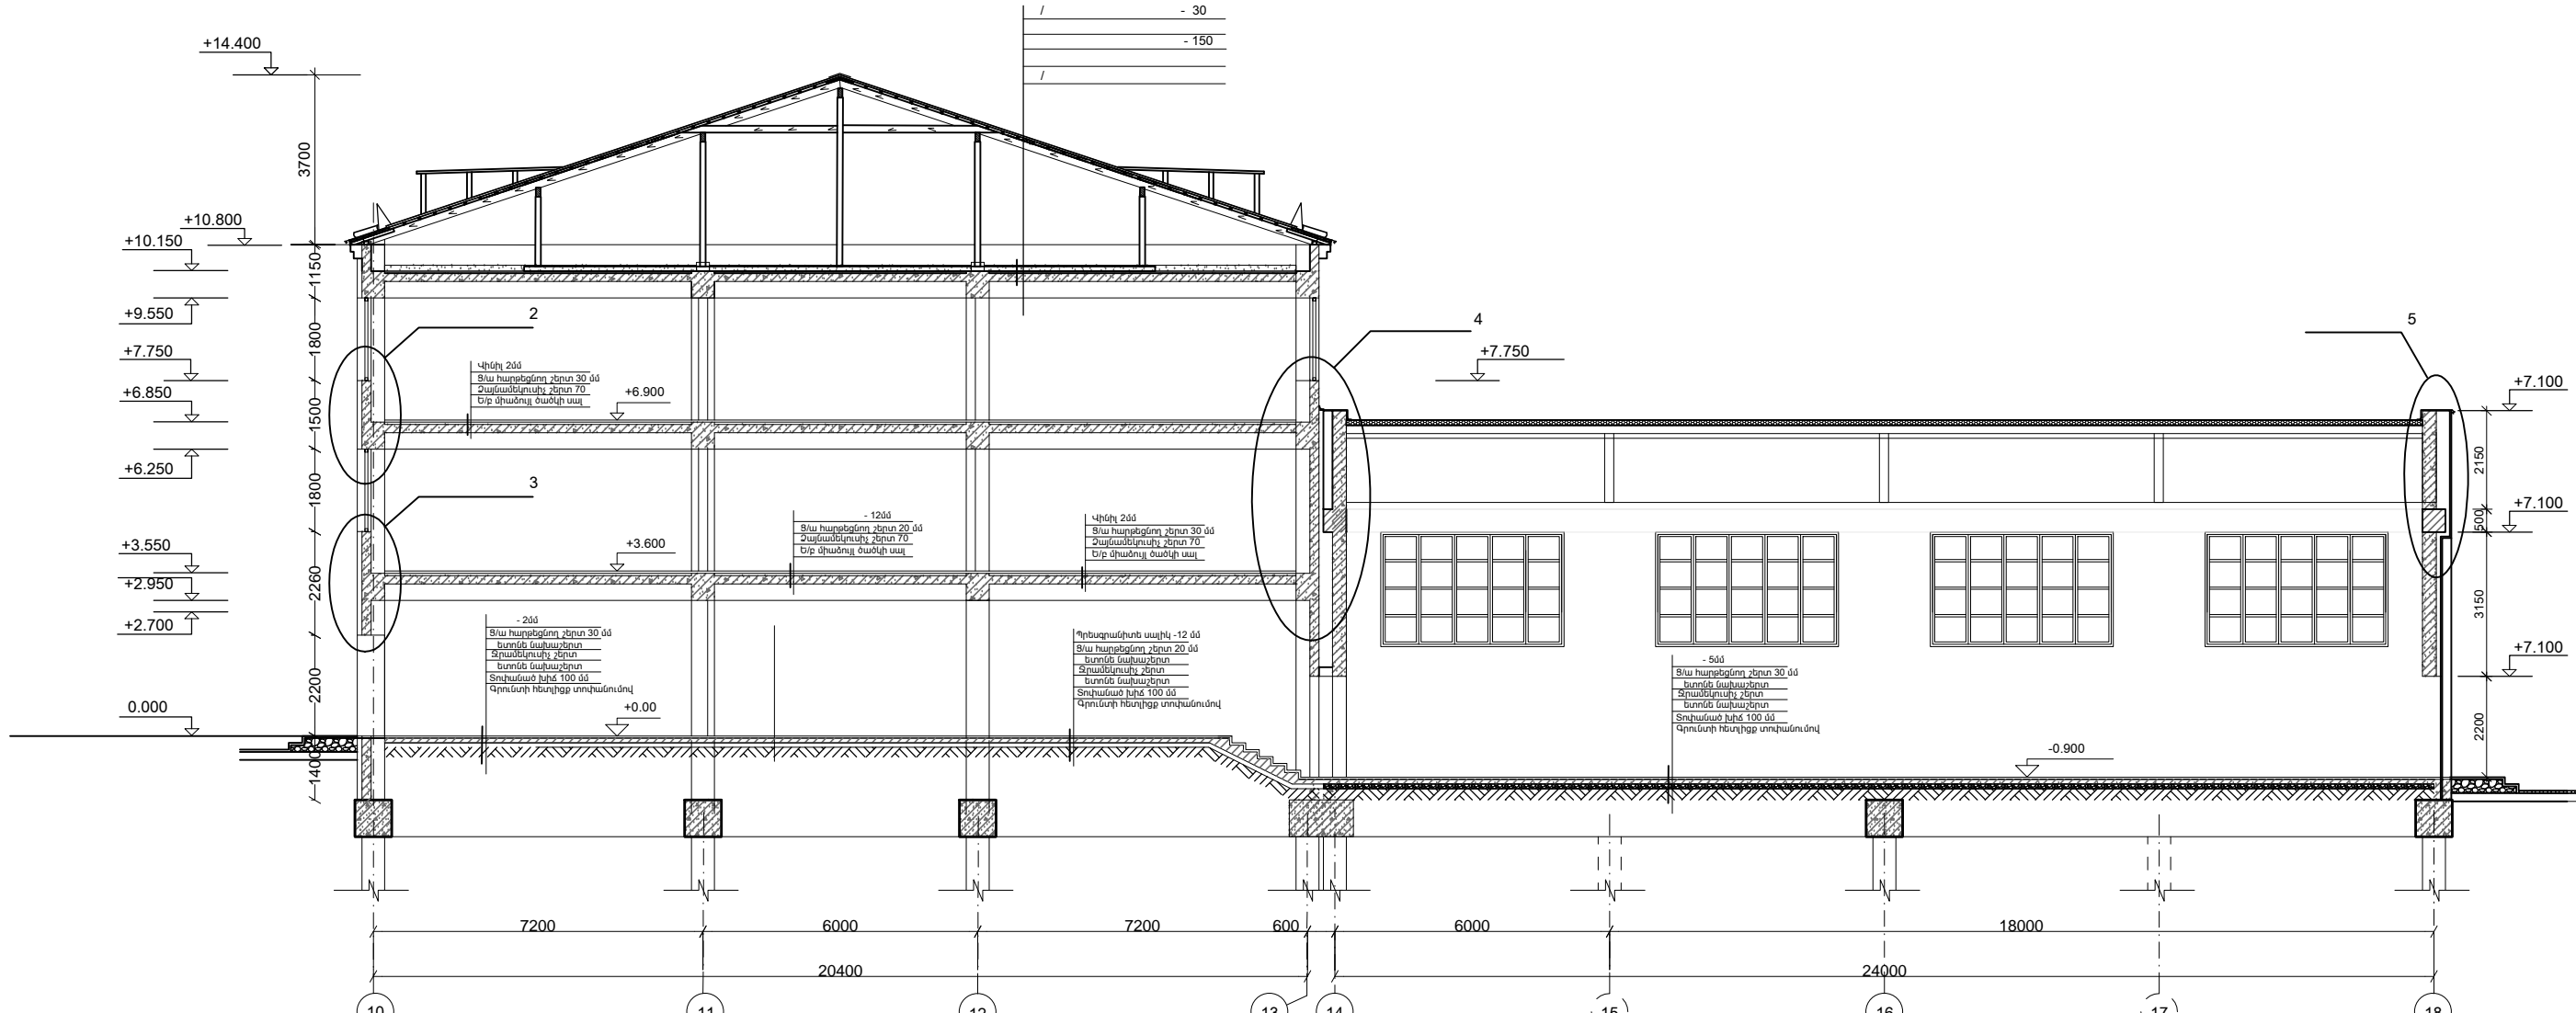

ՏՅՈՒՆ	Մ. ՀՈՒՆՅԱՆ		ԿԱՊԱՆ ԹԻՎ 7 ԴՊՐՈՑ			
ՆԳՃ	Մ. ՀՈՒՆՅԱՆ					
ՀԱՐՏԱՐԱԳԵՏ	Ն.ՆԵՐՍԵՅԱՆ					
ԱՏՈՒԳԵՏ	Ն. ՆԵՐՍԵՅԱՆ		ԱՆ	- 13	38	
			ԿՏՐԿԱԾԹ 6-6: Մ 1:100		«ՍԱՌԱՆ ԵՎ ԴՈՒՍՏՐՈՒՆ ՍՊԸ»	