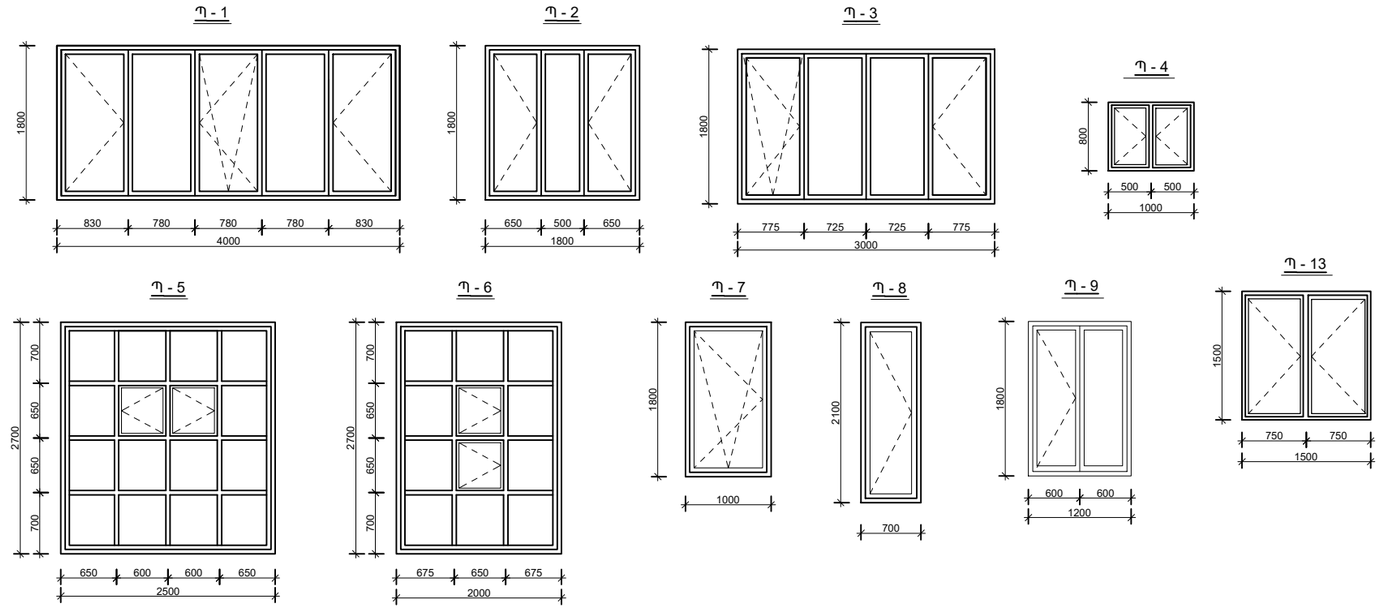

ՊԱՏՈՒՀԱՆՆԵՐԻ Â Ú Â Î

	Â			Ô È		Ú	ՄԱԿԵՐԵՍՆԵՐ(Մ²)		ԸՆԴԱՄԵՆԸ(Մ²)	
				b	h		ԲԱՑՎՈՂ	ՉԲԱՑՎՈՂ	ԲԱՑՎՈՂ	ՉԲԱՑՎՈՂ
1	ՊԱՏՈՒՀԱՆՆԵՐ	Ö	Պ - 1	4000	1800	33	2.988	4.212	98.60	139.0
2		Ö	Պ - 2	1800	1800	40	2.34	0.9	93.6	36.0
3		Ö	Պ - 3	3000	1800	3	2.79	2.61	8.37	7.83
4		Ö	Պ - 4	1000	800	1	0.8	-	0.8	-
5		Ö	Պ - 5	2500	2700	8	0.78	5.97	6.24	47.76
6		Ö	Պ - 6	2000	2700	9	0.845	4.555	7.605	41.0
7		Ö	Պ - 7	1000	1800	12	1.8	-	21.6	-
8		Ö	Պ - 8	700	2100	6	1.47	-	8.82	-
9		Ö	Պ - 9	1200	1800	7	0.72	0.72	5.04	5.04
10		Ö	Պ - 10	1000	2700	1	0.65	2.05	0.65	2.05
11		Ö	Պ - 11	1500	2700	7	0.9	3.15	6.3	22.05
12		Ö	Պ - 12	4000	2500	8	-	10.0	-	80.0
13		Ö	Պ - 13	1500	1500	1	2.25	-	2.25	-

1. ԲԱՁԱԼՏԵ ՊԱՏՈՒՀԱՆԱԳՈԳԵՐԻ ՏԵՂԱԴՐՈՒՄ 150մմ ԼԱՅՆՈՒԹՅԱՄԲ, d=30մմ - 335.0գմ
2. ՊԼԱՍՏՄԱՍԵ ՊԱՏՈՒՀԱՆԱԳՈԳ(ԼԵՐՍԻՑ) 170մմ ԼԱՅՆՈՒԹՅԱՄԲ, d=30մմ - 322.0գմ
3. Պ-12 ՊԱՏՈՒՀԱՆՆԵՐԻ ԱՌՋԵՎ ՆԱԽԱՏԵՍԵԼ ԿՈԼԵՑԲՈԼԻ ՑԱՆՑ - 85մ²:

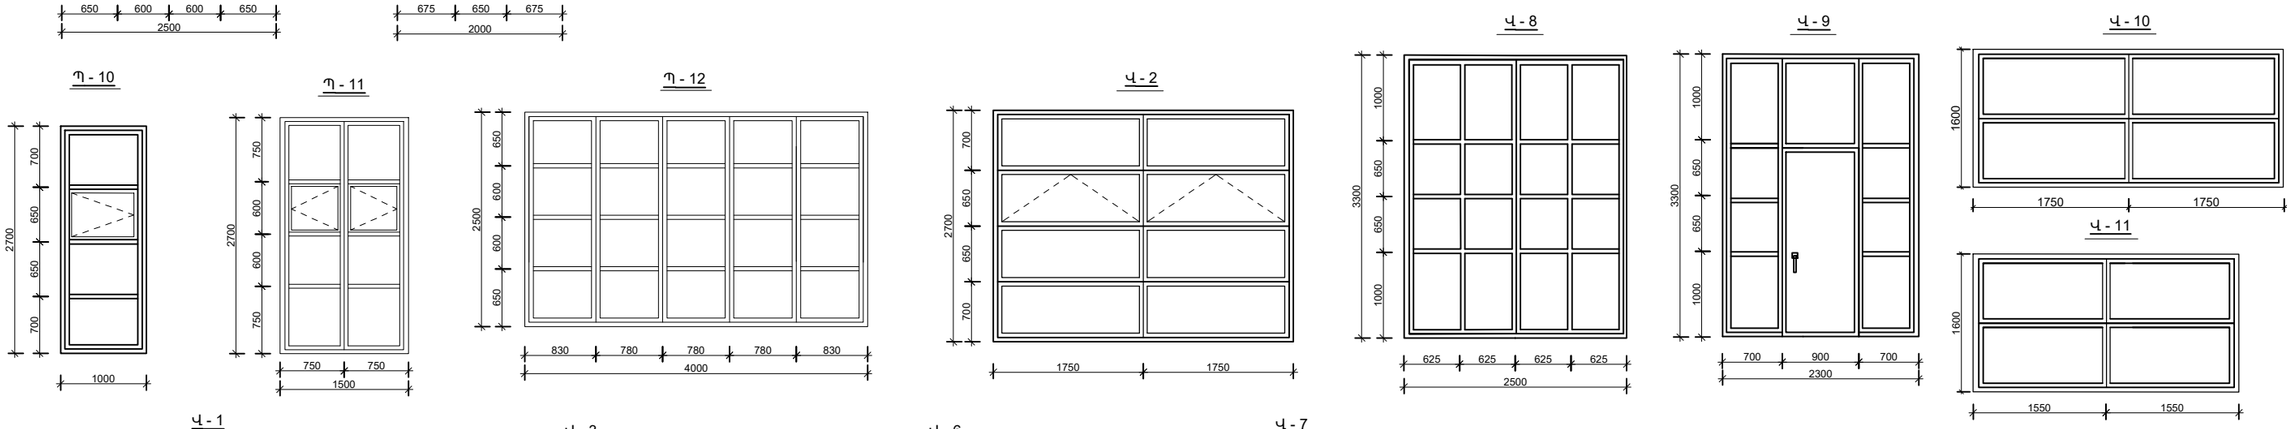

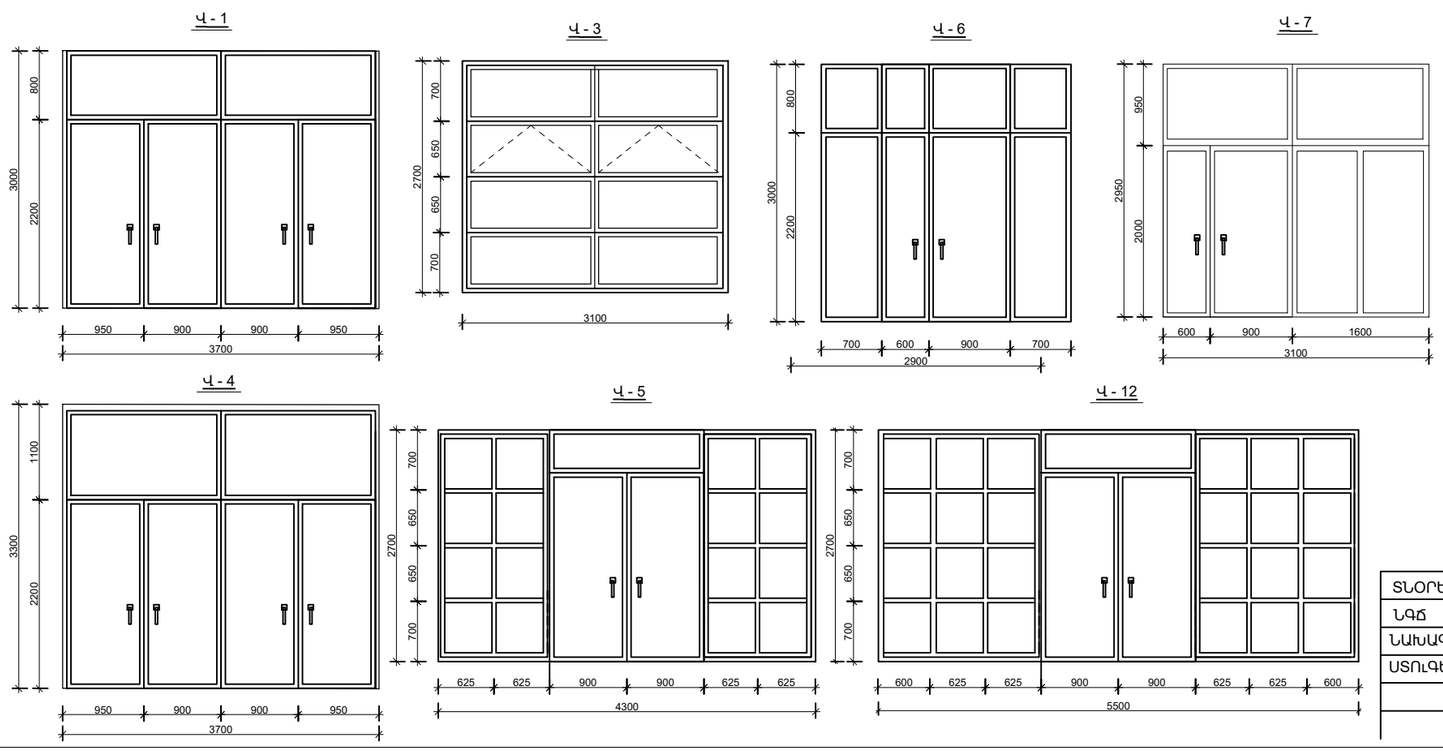

ՎԻՏՐԱԺՆԵՐԻ Â Ú Â Î

	Â			Ô È		Ú	ՄԱԿԵՐԵՍՆԵՐ(Մ²)		ԸՆԴԱՄԵՆԸ(Մ²)		
				b	h		ԲԱՑՎՈՂ	ՉԲԱՑՎՈՂ	ԲԱՑՎՈՂ	ՉԲԱՑՎՈՂ	
1	ՎԻՏՐԱԺՆԵՐ	ԱԼՅՈՒՄԻՆԵ	Վ - 1	3700	3000	1	8.14	2.96	8.14	2.96	ՋԵՐՄԱՑԻՆ ԿԱՄՐՋԱԿՈՎ
2		ԱԼՅՈՒՄԻՆԵ	Վ - 2	3500	2700	4	2.23	7.22	8.92	28.88	ՋԵՐՄԱՑԻՆ ԿԱՄՐՋԱԿՈՎ
3		ԱԼՅՈՒՄԻՆԵ	Վ - 3	3100	2700	5	2.02	6.35	10.1	31.75	ՋԵՐՄԱՑԻՆ ԿԱՄՐՋԱԿՈՎ
4		ԱԼՅՈՒՄԻՆԵ	Վ - 4	3700	3300	1	8.14	4.07	8.14	4.07	ԱՌԱՆՑ ՇԵՏԻ
5		ԱԼՅՈՒՄԻՆԵ	Վ - 5/1 Վ - 5	4300 4300	3000 2700	1 4	3.96 3.96	8.94 7.65	3.96 15.84	8.94 30.6	ԱՌԱՆՑ ՇԵՏԻ
6		ԱԼՅՈՒՄԻՆԵ	Վ - 6	2900	3000	1	3.3	5.4	3.3	5.4	ՋԵՐՄԱՑԻՆ ԿԱՄՐՋԱԿՈՎ ԱՌԱՆՑ ՇԵՏԻ
7		ԱԼՅՈՒՄԻՆԵ	Վ - 7	3100	2950	2	3.0	6	6.0	12.0	
8		ԱԼՅՈՒՄԻՆԵ	Վ - 8	2500	3300	1	-	8.25	-	8.25	
9		ԱԼՅՈՒՄԻՆԵ	Վ - 9	2300	3300	1	1.98	5.61	1.98	5.61	
10		ԱԼՅՈՒՄԻՆԵ	Վ - 10	3500	1600	1	5.6	-	5.6	-	
12		ԱԼՅՈՒՄԻՆԵ	Վ - 11	3100	1600	1	4.96	-	4.96	-	
13		ԱԼՅՈՒՄԻՆԵ	Վ - 12/1 Վ - 12	5500 5500	3000 2700	1 2	3.96 3.96	12.54 10.9	3.96 7.92	12.54 21.8	ԱՌԱՆՑ ՇԵՏԻ
14		ԱԼՅՈՒՄԻՆԵ	Վ - 13	4000	3000	1	3.96	8.04	3.96	8.04	ԱՌԱՆՑ ՇԵՏԻ

ԾԱՆՈԹՈՒԹՅՈՒՆ

ՊԱՏՈՒՀԱՆՆԵՐԻ ԵՎ ՎԻՏՐԱԺՆԵՐԻ ՉԱՓԵՐԸ ԼՐԱՑՈՒՑԻՉ ՃՇՏԵԼ ՏԵՂՈՒՄ:
ՊԱՏՈՒՀԱՆՆԵՐԸ ԵՎ ՎԻՏՐԱԺՆԵՐԸ ՆԱԽԱՏԵՍԵԼ ՍՊԻՏԱԿ, ՔԱՌԱԽՈՒՆ ՄԵՏԱՂԱՊԼԱՍՏԻՑ ԵՎ ԱԼՅՈՒՄԻՆԵ:
ԱՐՏԱՔԻՆ ՊԱՏՈՒՀԱՆՆԵՐԸ ԵՎ ՎԻՏՐԱԺՆԵՐԸ ԵՐԿՏԱԿ ԷԼԵԿՏՐԱԽՆԱՅՈՂ ԱՊԱԿԵՓԱԹԵԹՈՎ:
ՕԳՏԱԳՈՐԾԵԼ ՈՐԱԿՅԱԼ ՊՐՈՖԻԼՆԵՐ ԵՎ ՓԱԿԱՆՆԵՐ:

ՏՆՕՐԵՆ	Մ. ՀՈՒՍՆՅԱՆ	
ՆԳՃ	Մ. ՀՈՒՍՆՅԱՆ	
ՆԱԽԱԳԾԵՑ	Ն. ՆՇԱՆՅԱՆ	
ՍՏՈՒԳԵՑ	Ն. ՍՏԵՓԱՆՅԱՆ	

ԿԱՊԱՆԻ ԹԻՎ 7 ԴՊՐՈՑ

ՃԱՐՏԱՐԱՊԵՏԱԿԱՆ ՄԱՍ

ՓՈՒԼ	ԹԵՐԹ	ԹԵՐԹԵՐ
ԱՆ	ճ - 19	38

ՊԱՏՈՒՀԱՆՆԵՐԻ ԵՎ ՎԻՏՐԱԺՆԵՐԻ ԷՍՔԻԶ: ՄԱՍՆԱԳԻՐ:

«ՄԱՌԱ ԵՎ ԴՈՒՍՏՐԵՐ» ՍՊԸ