


Ս/Հ	ԱՆՎԱՆԱԳՈՒՑԱԿ	ՄԱԿԵՐԵՍ Ս2
1.1	Նախադաս	25.7
1.2	Միջանցք	514.2
1.3	Ճաշարահ բաշխման կետով	129
1.4	Խոհանոցային բլոկ օժանդակ սենյերով	52.5
1.5	Խոհանոցի նախադաս	5.2
1.6.1	Պահեստ	6.6
1.6.2	Պահեստ	8.5
1.7	Հանդերձարան	7.8
1.8	Սանհանգույց	1.8
1.9	Նախադաս	10.4
1.10	Ծնողների սենյակ	56.5
1.11	Ատոմանավանդակ	22.7
1.12	Սանհանգույց աղջիկների	19.0
1.13	Սանհանգույց տղաների	18.8
1.14	Դահլիճի նախադաս հանդերձարան	45.4
1.15	Կուլիսներ	19.1
1.16	Պահեստ	8.1
1.17	Հանդերձարան	9.8
1.18	Հանդերձարան	10.3
1.19	Հանդիսությունների դահլիճ	290.0
1.20	Ատոմանավանդակ	
1.21	Պահակ	8.0
1.22	Տնօրեն	27.5
1.23	Քարտուղարուհի	17.5
1.24	Գործկաթնոցների մշակման և տեխնիկականների ուսումնասիրման կաբինետ	65.8
1.25	Փայտ, մետաղ արհեստանոց: Գործիքաշինություն	95.8
1.26	Գրապահոց	42.8
1.27	Գրադարան-տեղեկատվական կենտրոն ընթերցասրահով	96.7
1.28	Սանհանգույց դասատուների և հաշմանգամների	6.2
1.29	Սանհանգույց աղջիկների	19.0
1.30	Սանհանգույց տղաների	18.8
1.31	Հաշվապահ	20.5
1.32	Բժշկի կաբինետ	20
1.33	Սանհանգույց	2.9
1.34	Միջանցք	107.6
1.35	Մարզական գույքի պահեստ	17.6
1.36	Սանհանգույց	3.5
1.37	Հրահանգչի սենյակ	12
1.38	Սանհանգույց	3.5
1.39	Հրահանգչի սենյակ	11.9
1.40	Հանդերձարան /մարզադահլիճ/	34.6
1.41	Սանհանգույց	6.2
1.42	Հանդերձարան /մարզադահլիճ/	34.6
1.43	Սանհանգույց	6.2
1.44	Պարարվեստի դահլիճ	109.0
1.45	Հանդերձարան /պարարվեստի/	12.9
1.46	Հանդերձարան /պարարվեստի/	12.9
1.47	Ատոմանավանդակ	27.5
1.48	Խոհարարական	42.2
1.49	Մարզադահլիճ	360.0

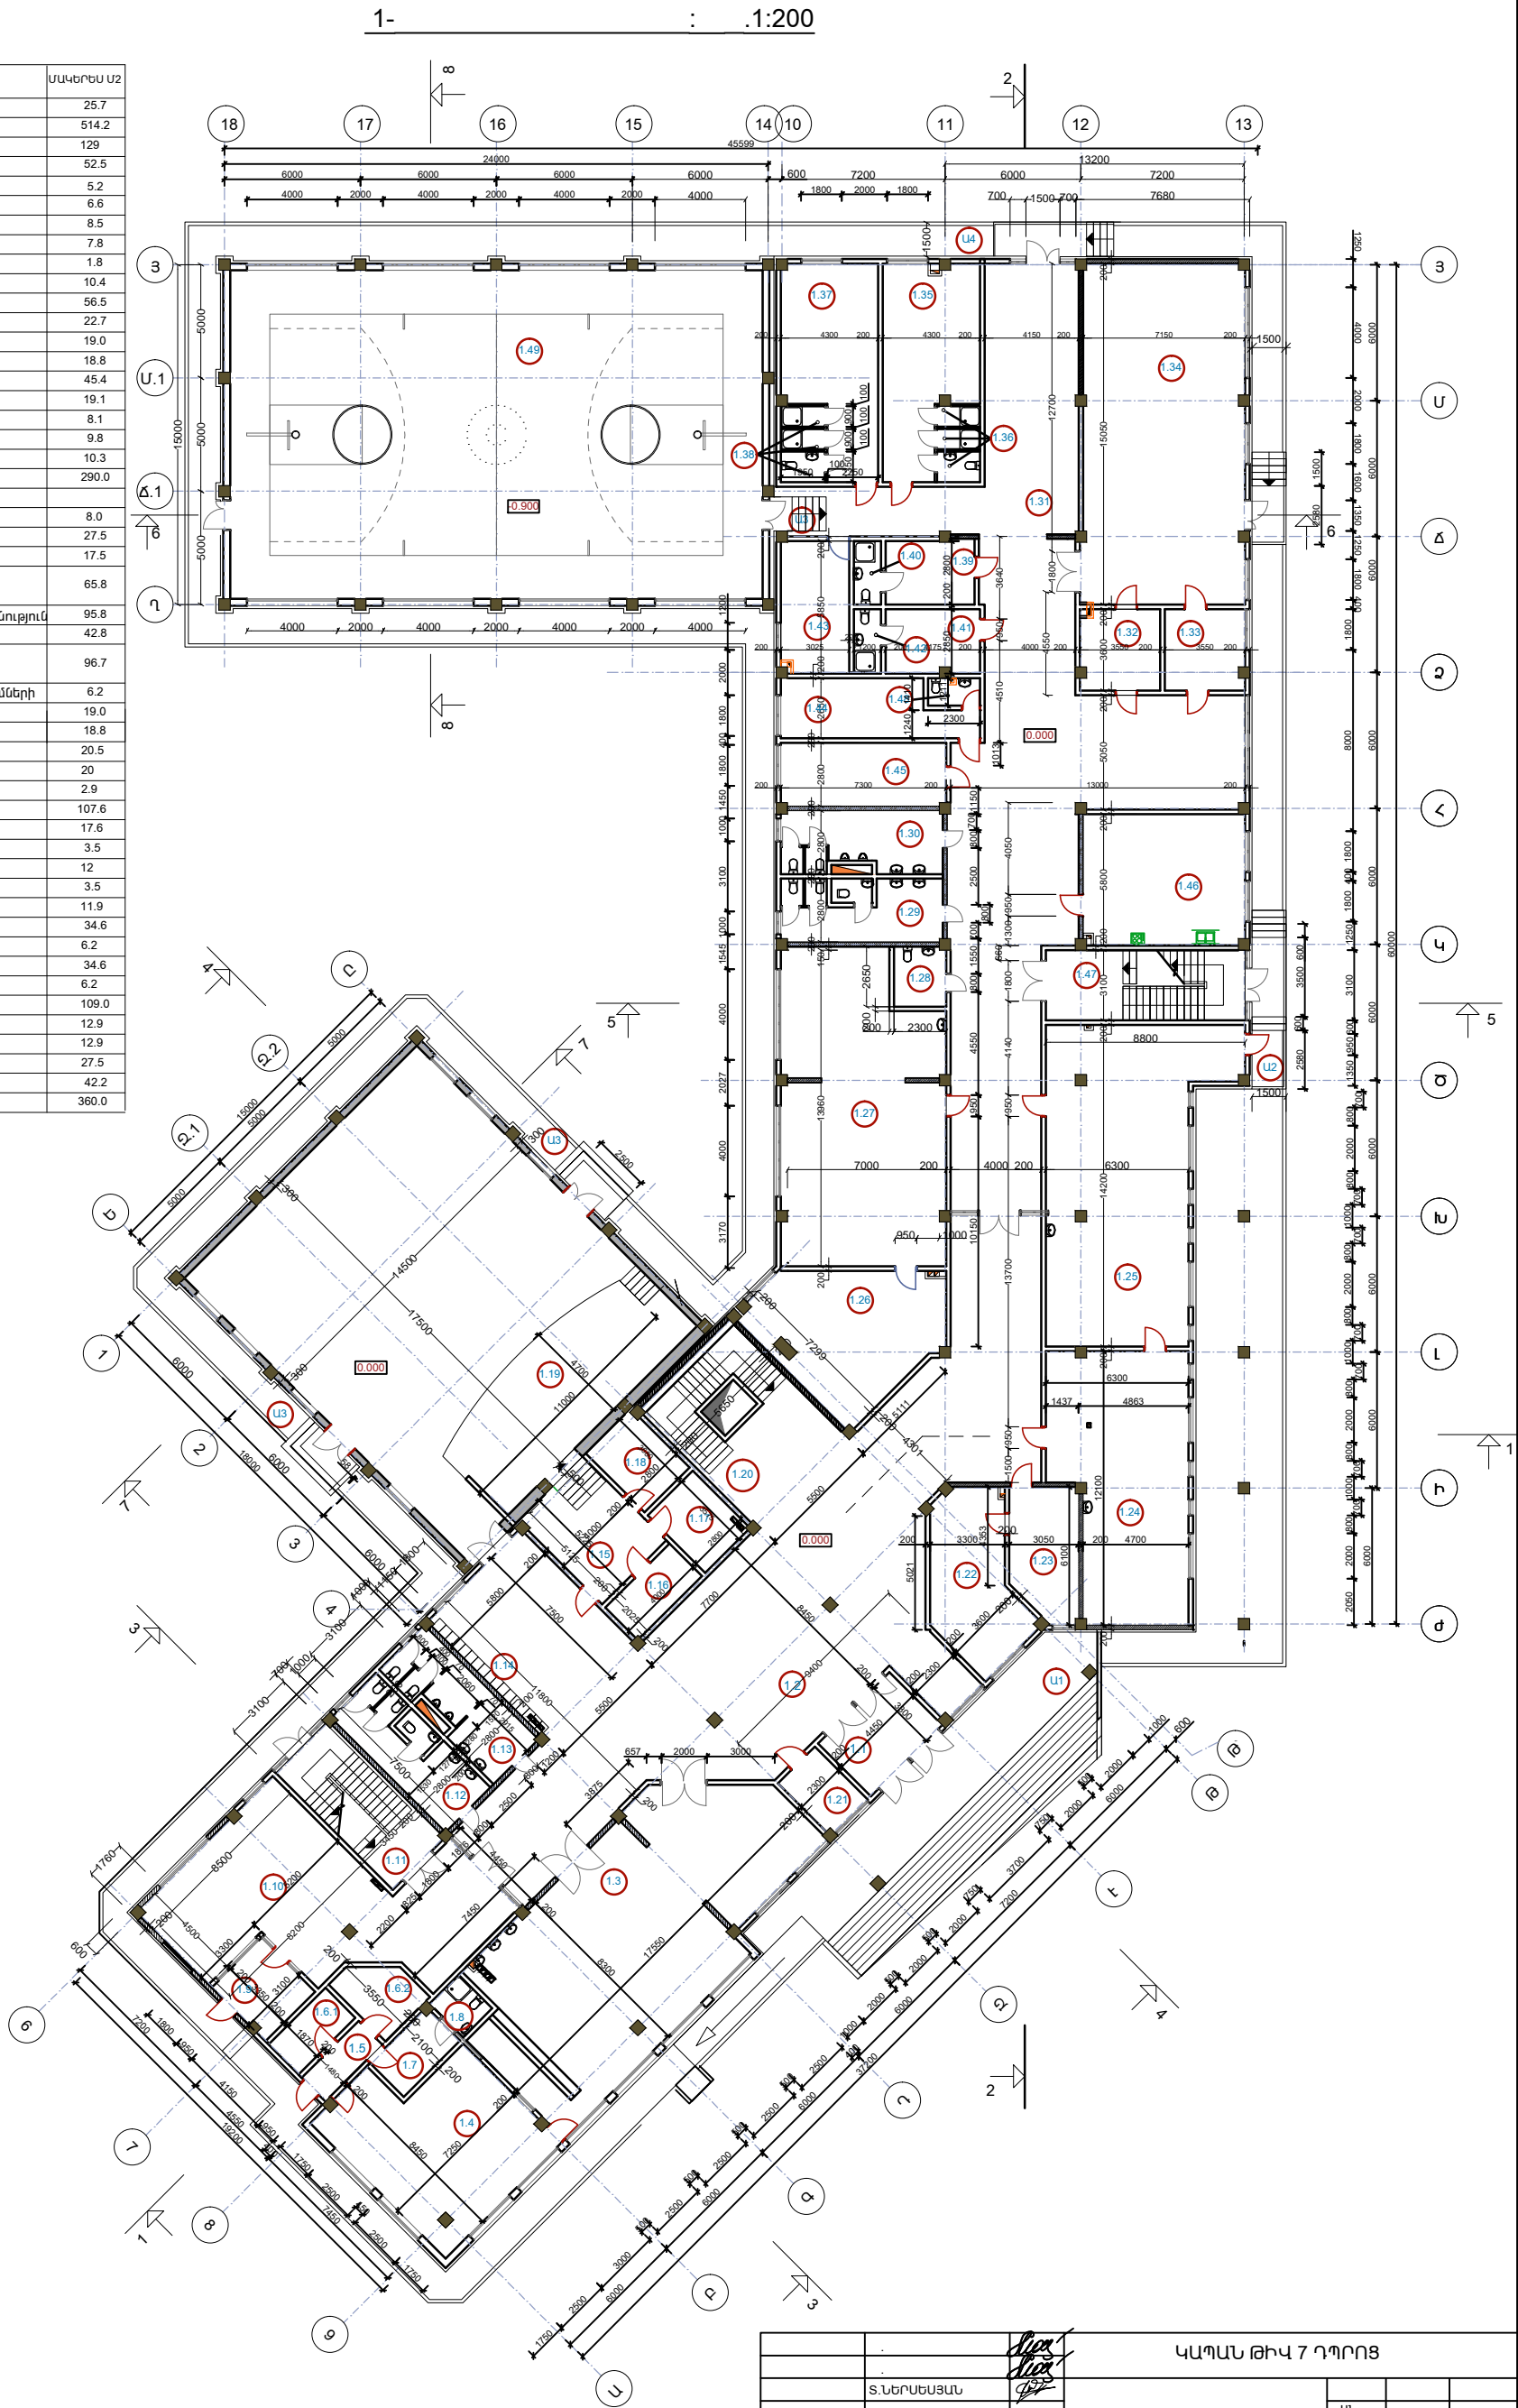

ԿԱՄԱՆ ԹԻՎ 7 ԴՊՐՈՑ			
Տ.ՆԵՐՍԻՍՅԱՆ		ԱՆ	- 2 38
ՄԱՍՏԻՆ ՀԱՐԿԻ ՀԱՏԱԿԱԳԻՏ Մ 1:200		«ՄԱՍՏԻՆ ԵՎ ԴՈՒՍԱՐԻՆ» ՍՊԸ	