



ՀՈՎԱՐՆԵՐԻ ԴԱՍԱԿՈՐՈՒԹՅԱՆ ՍԽԵՄԱ

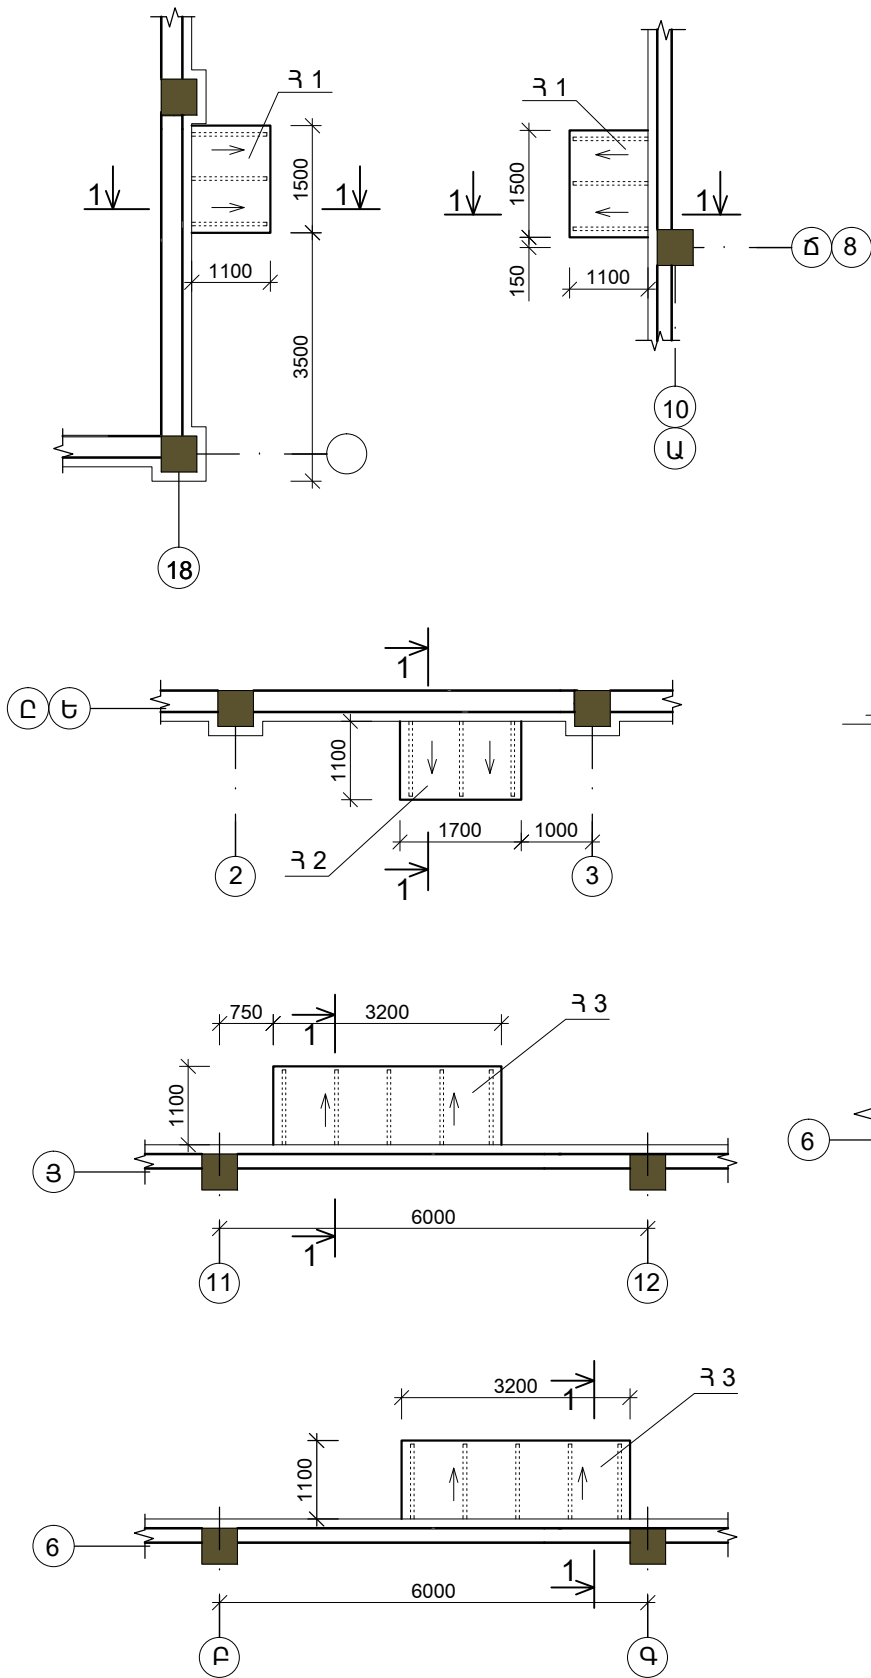


ԿՏՐՎԱԾՔ 1-1

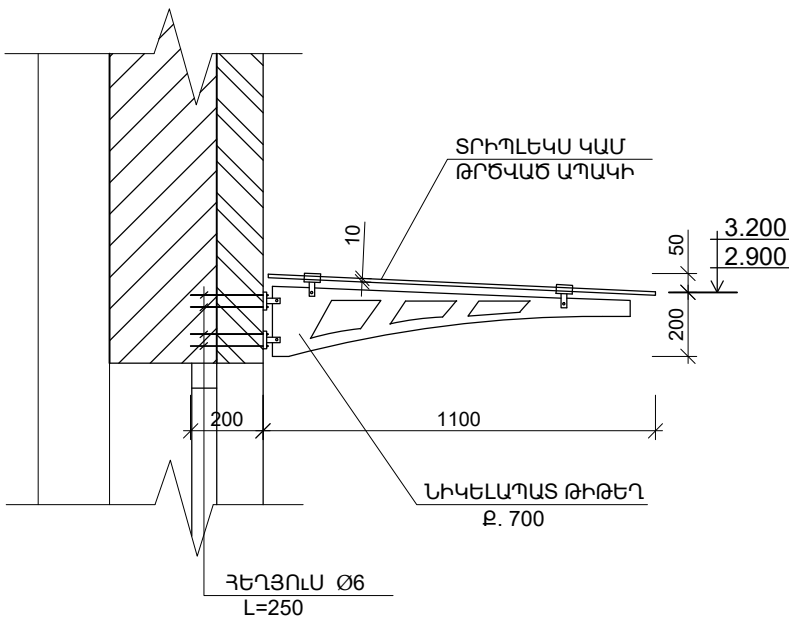

ՀՈՎԱՐԻ 3D ՏԵՍՔԸ



ՀԵԾԱՆՆԵՐԻ ԴԱՍԱԿՈՐՈՒԹՅԱՆ ՍԽԵՄԱ

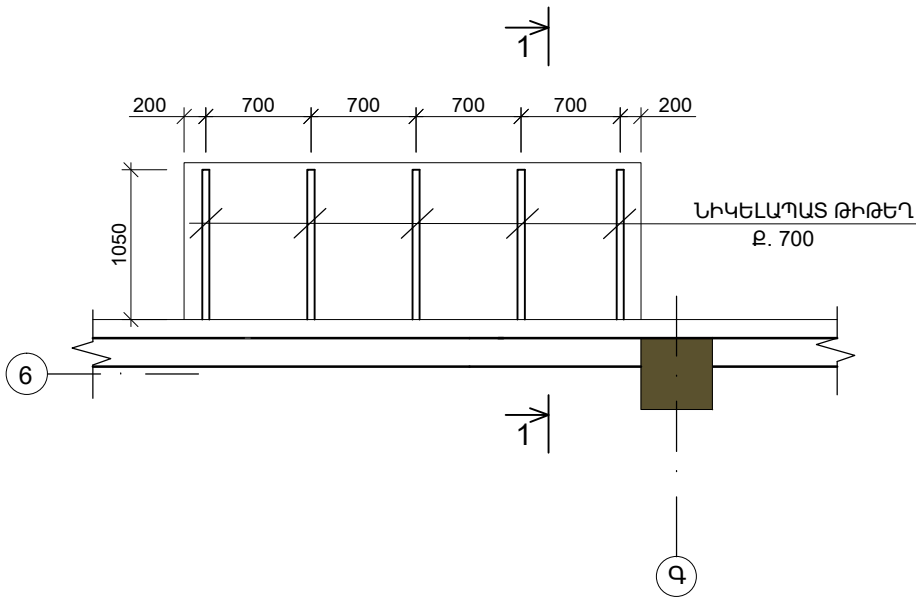

ԾԱՆՈԹՈՒԹՅՈՒՆ

- 1. ՆԻԿԵԼԱՊԱՏ ԹԻԹԵՂՅԱ ՀԵԾԱՆՆԵՐ (ՏԻՊԱՐԱՅԻՆ) - 25 հաւտ:
- 2. ՆԻԿԵԼԱՊԱՏ ԱՄՐԱԿՑՄԱՆ ԴԵՏԱԼՆԵՐ - 100 հաւտ:
- 3. ՀԵՂՅՈՒՍ Ø6 , L=250 - 100 հաւտ:
- 4. ՏՐԻՊԼԵԿՍ ԿԱՄ ԹՐԵՎԱԾ ԱՊԱԿԻ 10մմ ՀԱՍՏՈՒԹՅԱՐ - 16.0մ²:

ՀՈՎԱՐՆԵՐԻ ՏԵՍՔԸ ԼՐԱՑՈՒՑԻՉ ՃՇՏԵԼ ԾԻՆԱՐԱՐՈՒԹՅԱՆ ԺԱՄԱՆԱԿ:

ՀՈՎԱՐ Հ 1 - 3 հաւտ  
ՀՈՎԱՐ Հ 2 - 2 հաւտ  
ՀՈՎԱՐ Հ 3 - 2 հաւտ

ՏՆՕՐԵՆ	Մ. ՀՈՒՄՆՅԱՆ	ԿԱՊԱՆԻ ԹԻՎ 7 ԴՊՐՈՑ			
ՆԳՃ	Մ. ՀՈՒՄՆՅԱՆ				
ՆԱԽԱԳԾԵՑ	Ն. ՆՇԱՆՅԱՆ	ՃԱՐՏԱՐԱՊԵՏԱԿԱՆ ՄԱՍ	ՓՈԼԼ	ԹԵՐԹ	ԹԵՐԹԵՐ
ՍՏՈԼԳԵՑ	Ն. ՍՏԵՓԱՆՅԱՆ		ԱՆ	Ճ - 25	38
		ՀՈՎԱՐՆԵՐԻ ԴԱՍԱԿՈՐՈՒԹՅԱՆ ՍԽԵՄԱ:	«ՄԱՍԻ ԵՎ ԴՈՒՍՏՐԵՐ» ՍՊԸ		