


ՏԱՆԻՔԻ ՀԱՏԱԿԱԳԻԾ: Մ. 1:200

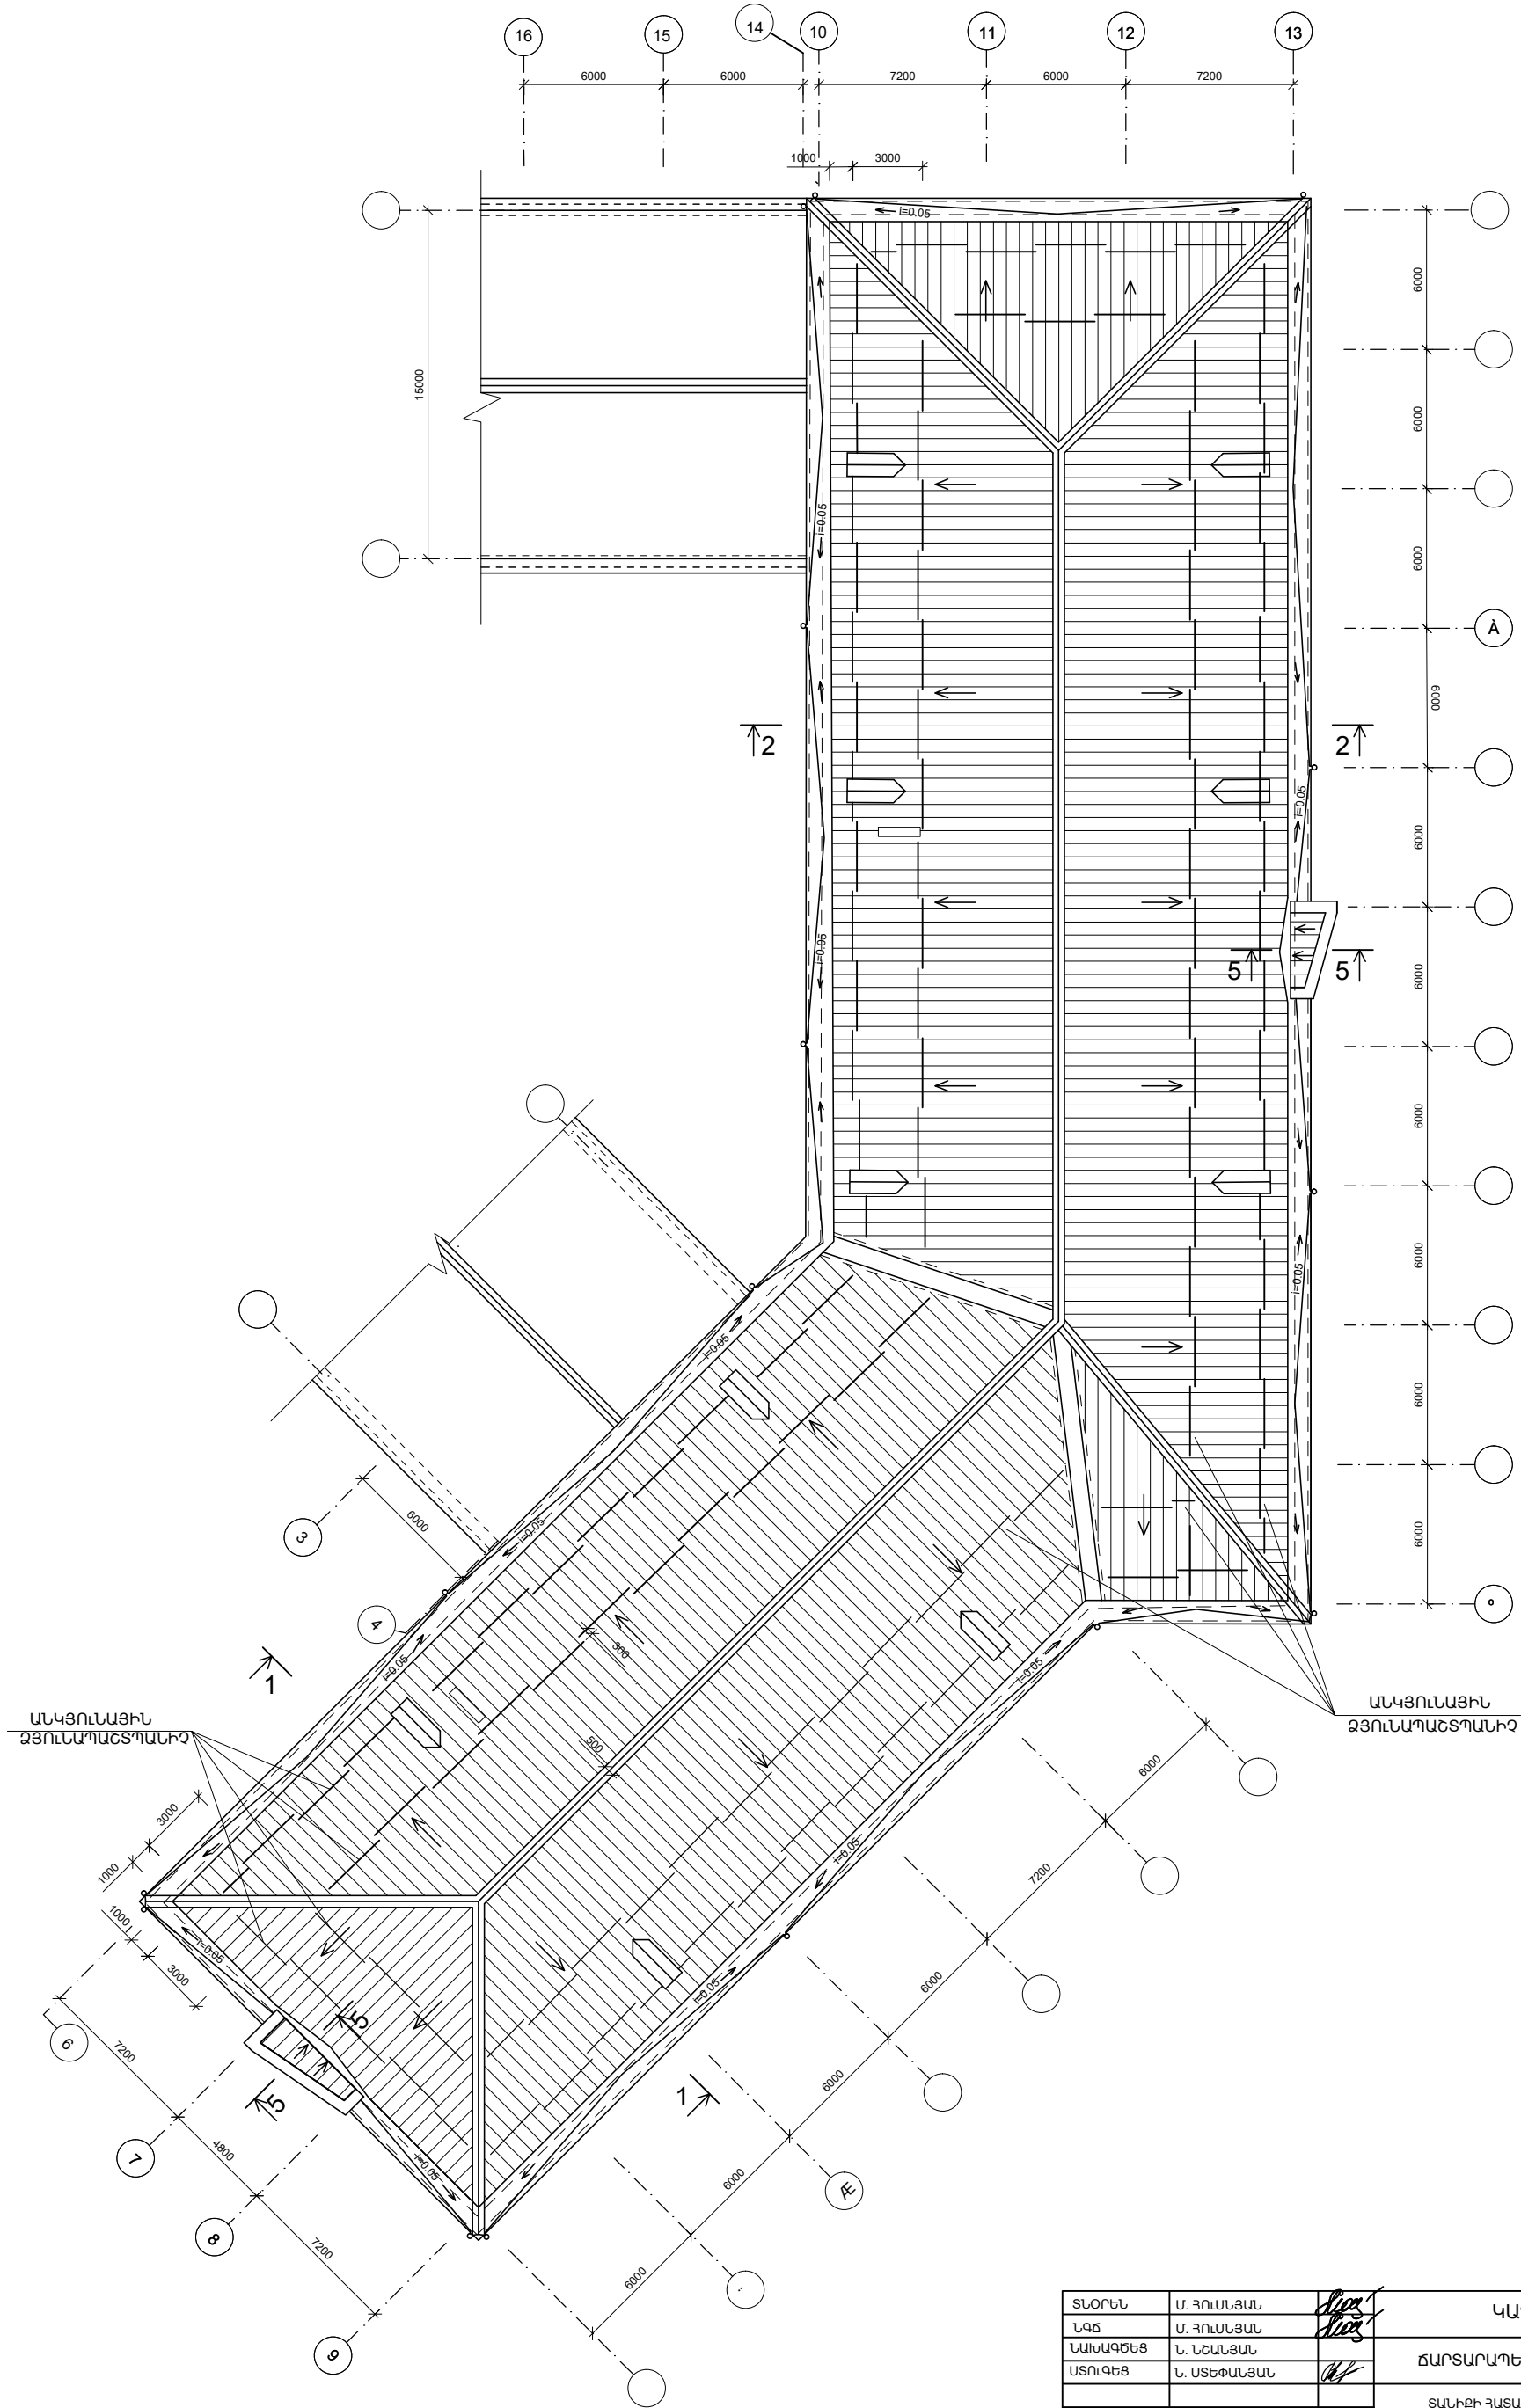

ՏՆՕՐԵՆ	Մ. ՀՈՒՄԱՆՅԱՆ	ԿԱՊԱՆԻ ԹԻՎ 7 ԴՊՐՈՑ			
ՆԱԳԸ	Մ. ՀՈՒՄԱՆՅԱՆ	ՃԱՐՏԱՐԱԴՊԵՏԱԿԱՆ ՄԱՍ			
ՆԱԽԱԳԾԵՑ	Ն. ՆՇԱՆՅԱՆ				
ԱՏՈՒԳԵՑ	Ն. ՍՏԵՓԱՆՅԱՆ	ՏԱՆԻՔԻ ՀԱՏԱԿԱԳԻԾ:		ՓՈԼ	ԹԵՐԹ
				ԱՆ	ԹԵՐԹԵՐ
				Տ. - 27	38
				«ՄԱՌԱ ԵՎ ԴՈՒՍՏՐԵՐ» ՍՊԸ	