



ԱՆՎԱՆԱՑՈՒՑԱԿ

Ա/Կ	ԱՆՎԱՆՈՒՄ	ՄԱԿԵՐԵՄ ԱՄ
2.1	Աստիճանավանդակ	
2.2	Միջանցք	552.0
2.3	Արևային մարտկոցների տեխնիկական սպասարկման սենյակ	24.0
2.4	Ննջարանխաղասենյակ	70.0
2.5	Սանհանգույց տղաների	18.8
2.6	Սանհանգույց աղջիկների	19.0
2.7	Աստիճանավանդակ	22.7
2.8	Դատարան խաղասենյակ 1 դատարան	61.0
2.9	Դատարան խաղասենյակ 1 դատարան	66.0
2.10	Դատարան խաղասենյակ 1 դատարան	64.2
2.11	Դատարան խաղասենյակ 2 դատարան	68.7
2.12	Դատարան խաղասենյակ 2 դատարան	68.7
2.13	Ֆիզիկա լաբորատորիա	20.0
2.14	Ֆիզիկա դասասենյակ	63.5
2.15	Դատարան 4 դաս	63.3
2.16	Դատարան 4 դաս	61.7
2.17	Սանհանգույց դասատուների և հաշմանդամների	5.2
2.18	Մեթոդ-կարիներտ, Ուսուցչանոց 1-4	45.5
2.19	Դատարան 5 դաս	60.0
2.20	Միջանցք	
2.21	Սանհանգույց աղջիկների	19.0
2.22	Սանհանգույց տղաների	18.8
2.23	Ուղղանկյուն դասասենյակ	64.3
2.24	Ուղղանկյուն դասասենյակ	19.4
2.25	Համակարգչային դասասենյակ	85.7
2.26	Օտար լեզուներ	43.2
2.27	Դատարան 5 դաս	64.3
2.28	Դատարան 6 դաս	64.3
2.29	Օտար լեզուներ	41.5
2.30	Աստիճանավանդակ	22.7

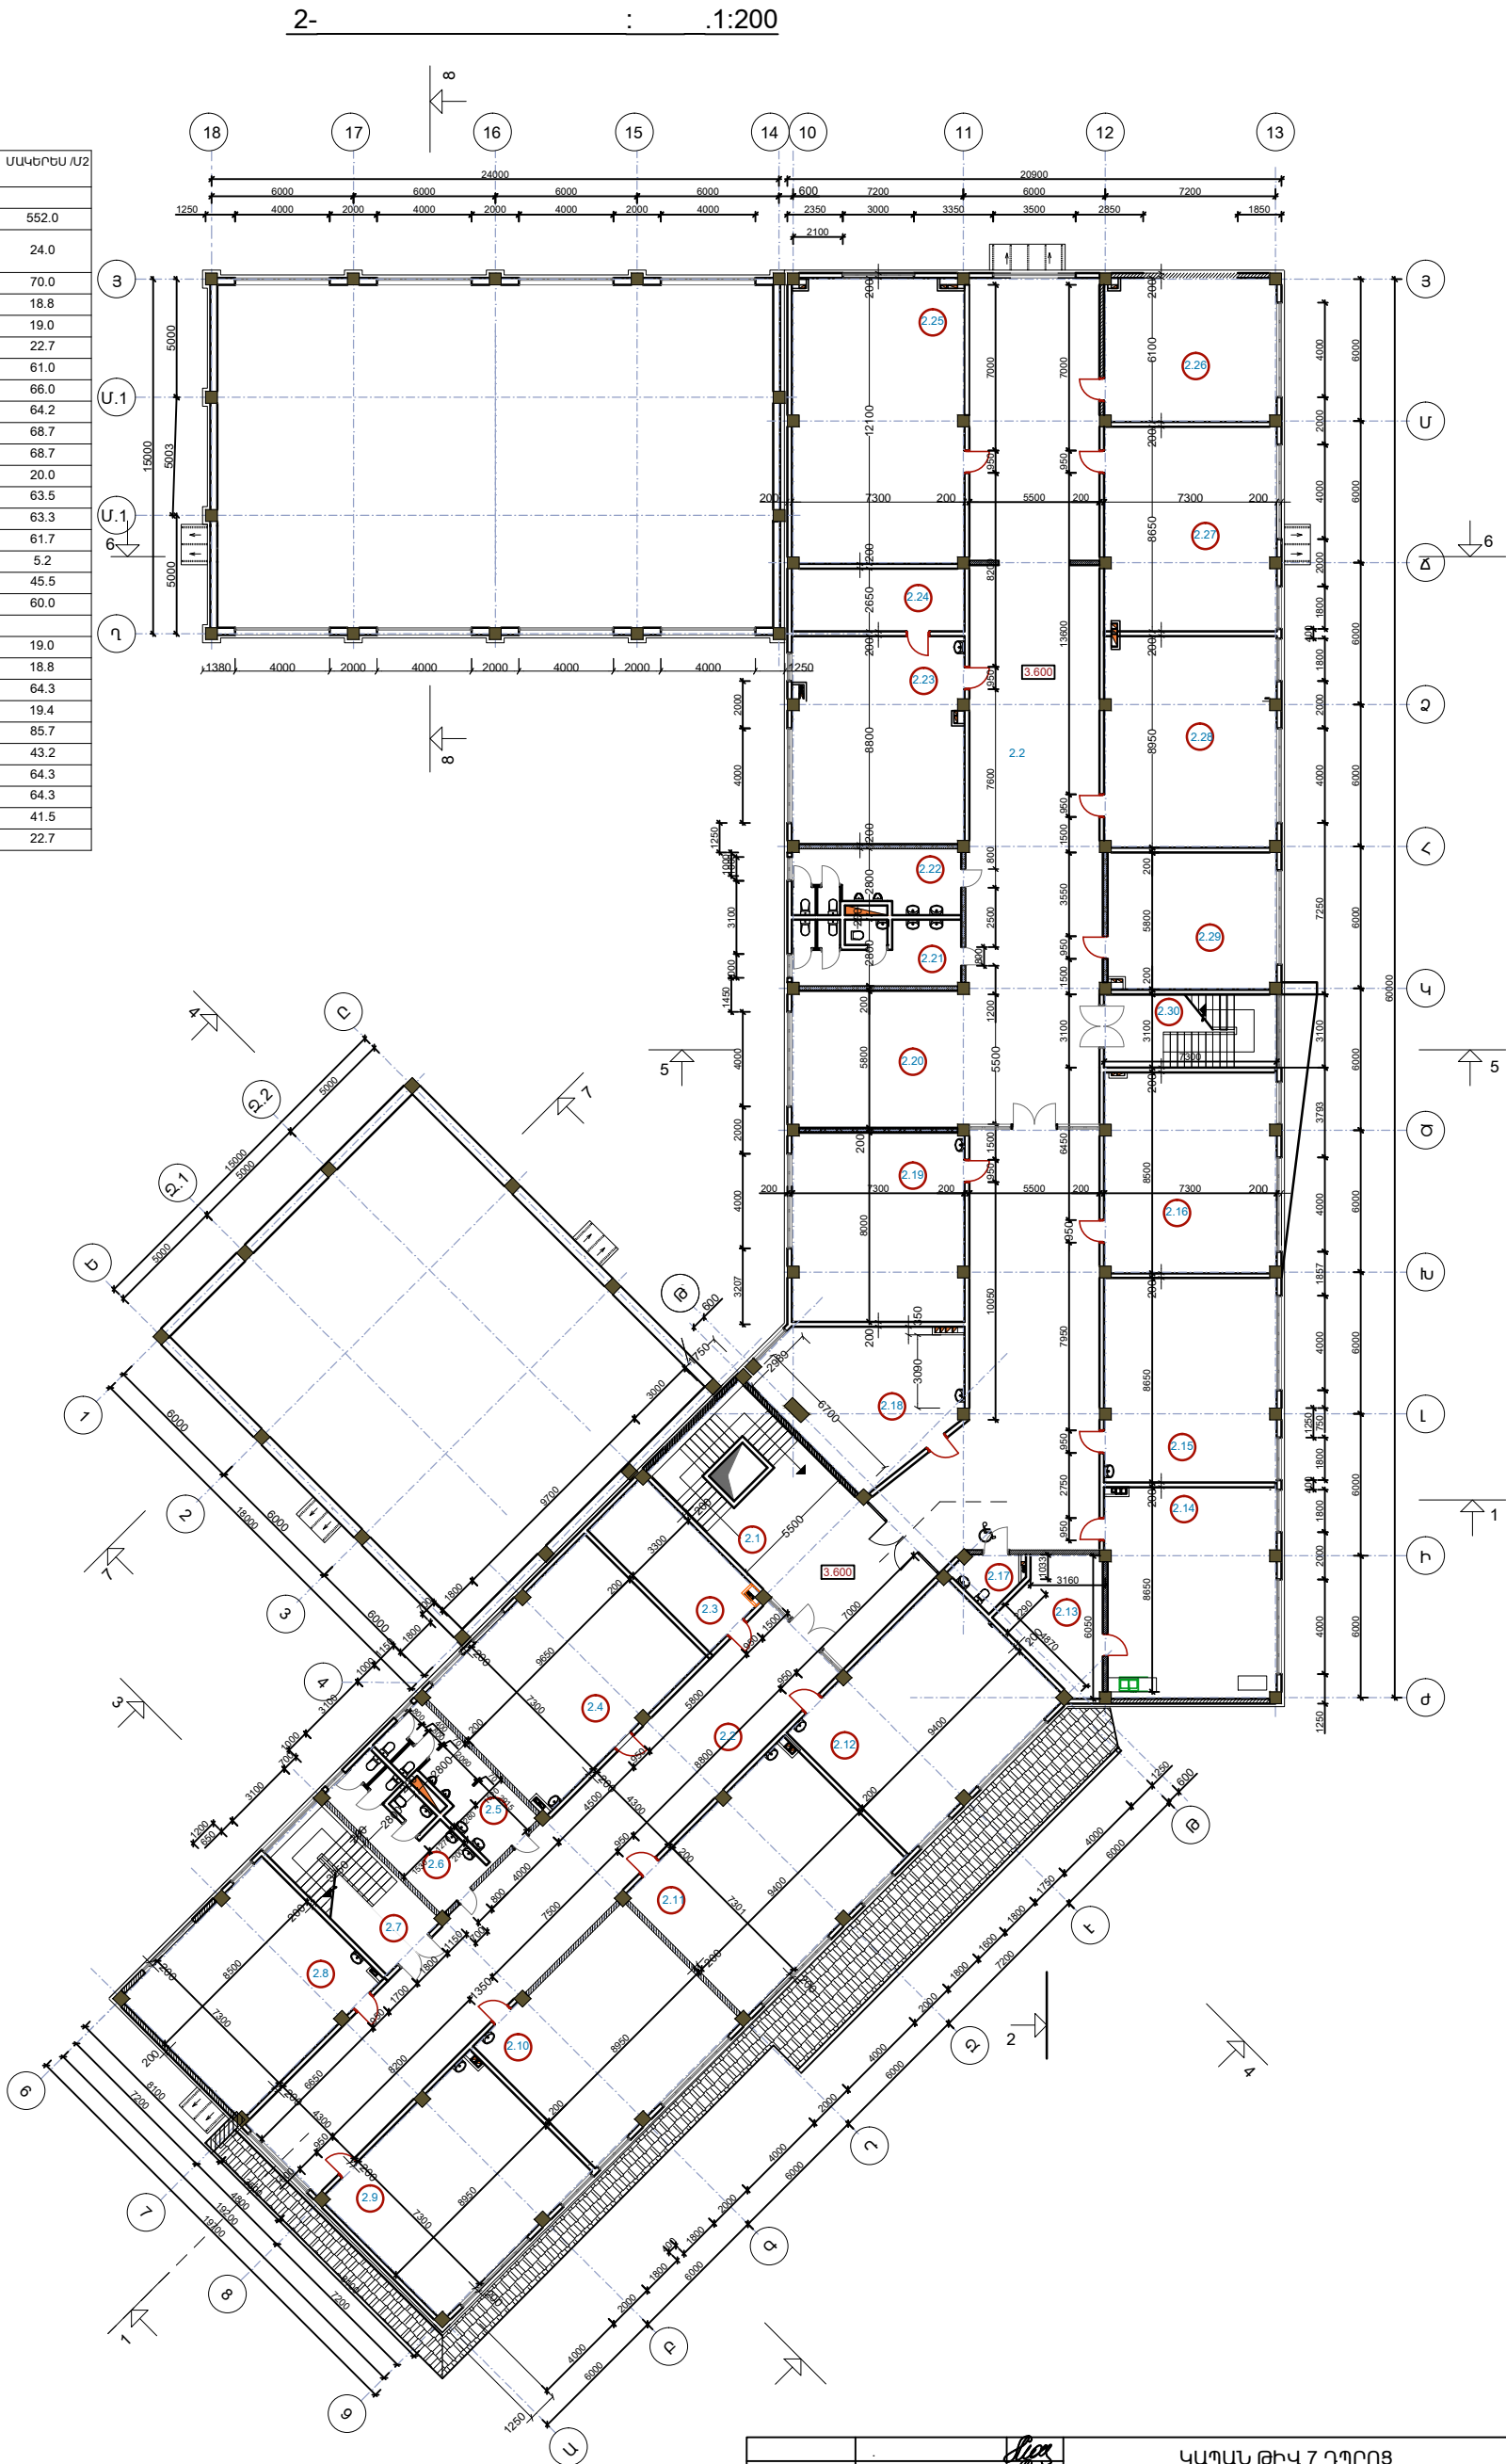

	-		ԿԱՄԱՆ ԹԻՎ 7 ԴՊՐՈՑ			
	-					
	Տ.ՆԵՐՍԵՍՅԱՆ					
	-					
	-		ԵՐԿՐՈՐԻ ՀԱՐԿԻ ՀԱՍՎԱԳԻՏ Մ 1:200	«ՄԱՌԱԿ ԵՎ ԴՈՒՍՏՐԻՐ» ՍՊԸ		