





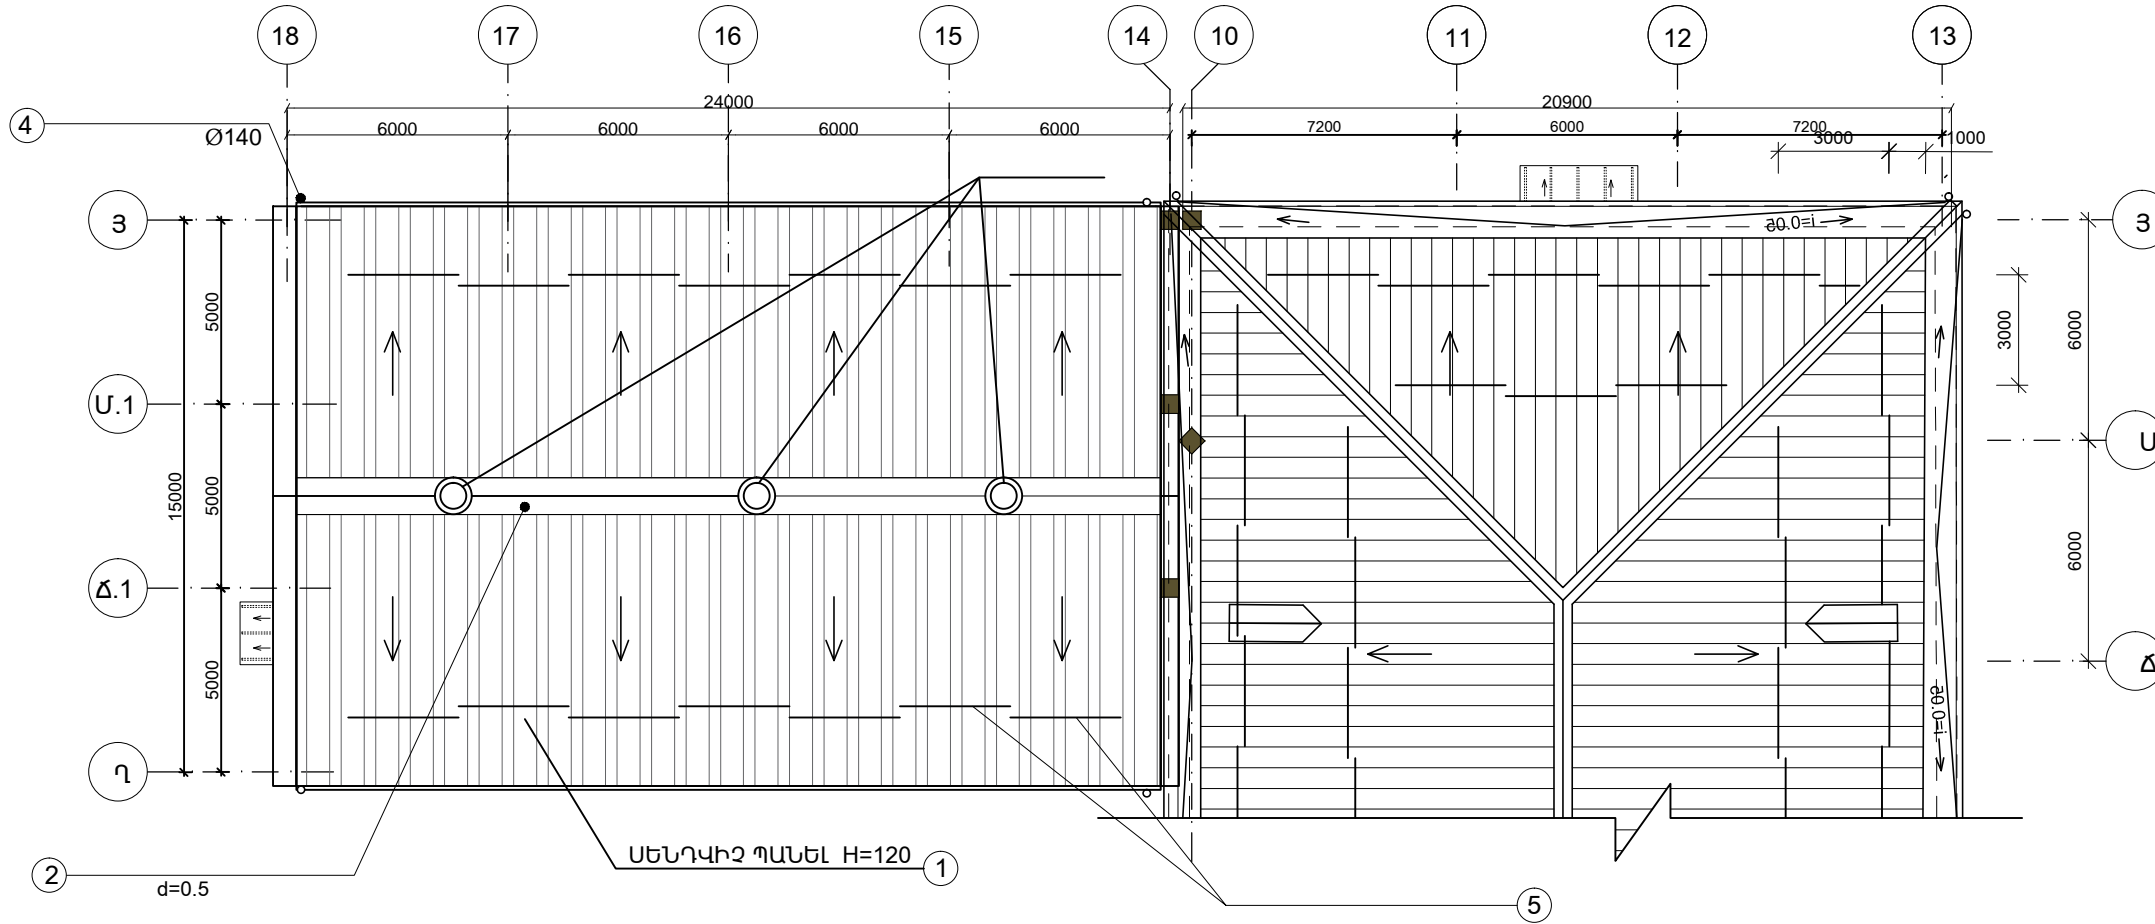

ՄԱՐԶԱԴԱՀԼԻՃԻ ՏԱՆԻՔԻ ՀԱՏԱԿԱԳԻԾ

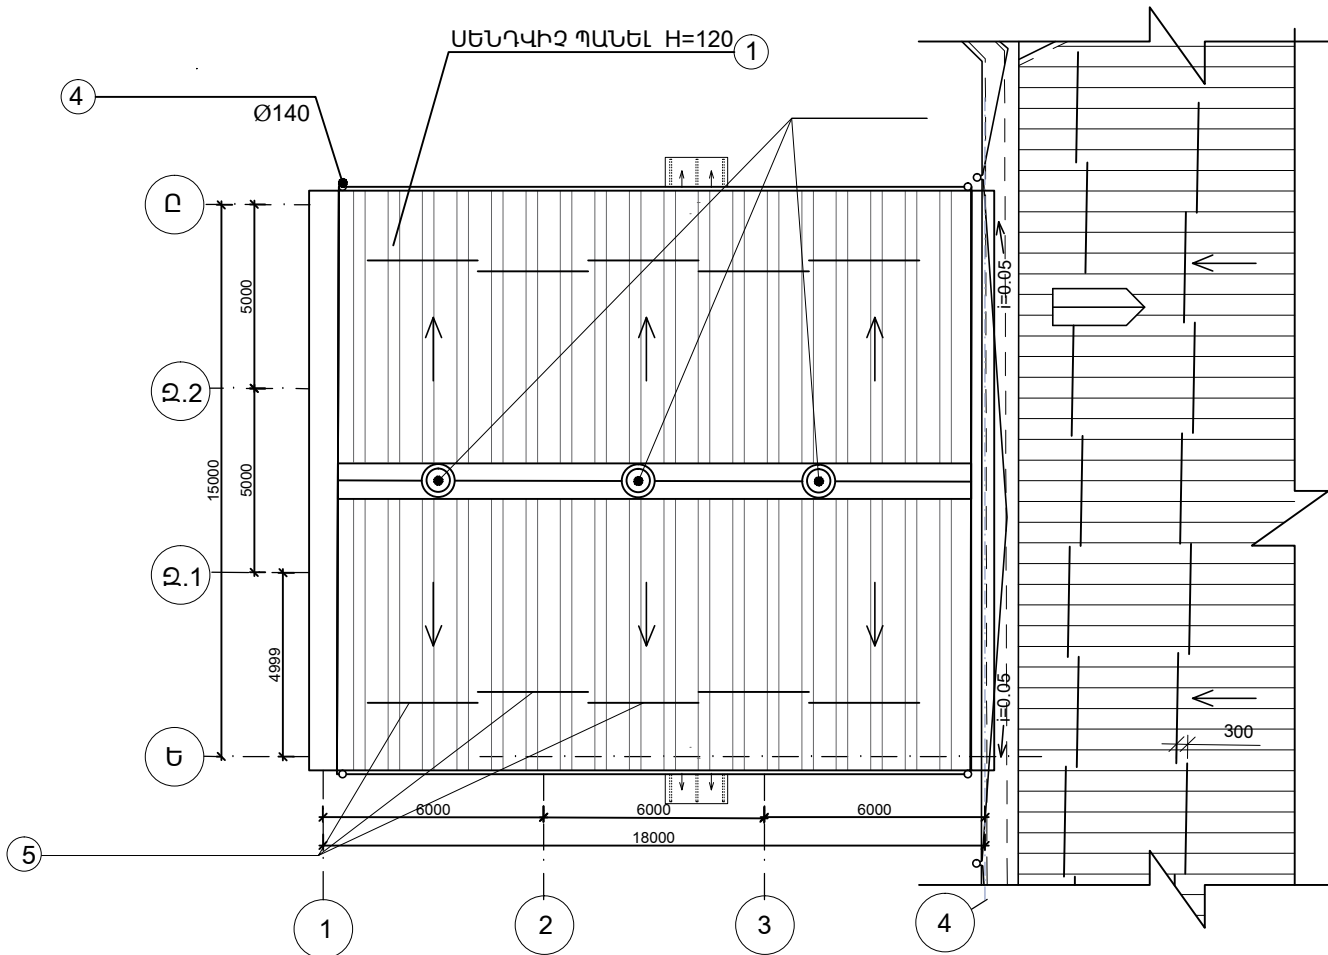

ՀԱՆԴԻՍՈՒԹՅՈՒՆՆԵՐԻ ԴԱՀԼԻՃԻ ՏԱՆԻՔԻ ՀԱՏԱԿԱԳԻԾ



					ՄԱՐԶԱԳԱՅԼԻՃԻ	ՀԱՆԴԻՍՈՒԹՅՈՒՆՆԵՐԻ ԴԱՅԼԻՃԻ	()
		1	ՍԵՆԴՎԻՉ ՊԱՆԵԼ H=120		395	295	690
		2	d=0.5		73	65	138
		3	d=0.5	/	48	36	84
		4	Ø140 ՆԵՐԿՎԱԾ ՑԻՆԿԱՊԱՏ ԹԻԹԵՂԻՑ d=0.5մմ		26	18	44
		5	()		42	30	72

ՏՆՕՐԵՆ	Մ. ՀՈՒՄՆՅԱՆ	   	ԿԱՊԱՆ ԹԻՎ 7 ԴՊՐՈՑ			
ՆԳՃ	Մ. ՀՈՒՄՆՅԱՆ					
ՃԱՐՏԱՐԱՊԵՏ	Տ.ՆԵՐՍԵՍՅԱՆ					
ԱՏՈՒԳԵՏ	Ն. ՆՇԱՆՅԱՆ		ԱՆ	- 35	38	
			ՀԱՆԴԻՍՈՒԹՅՈՒՆՆԵՐԻ ԴԱՀԼԻԺԻ ՏԱՆԻՔԻ ՀԱՍԱԿԱԳԻԾ:			
			«ՄԱՌԱ ԵՎ ԴՈՒՍՏՐԵՐ» ՍՊԸ			