



ՃԱԿԱՏ 3-Խ ԱՌԱՆՑՔՆԵՐՈՎ Մ1:200

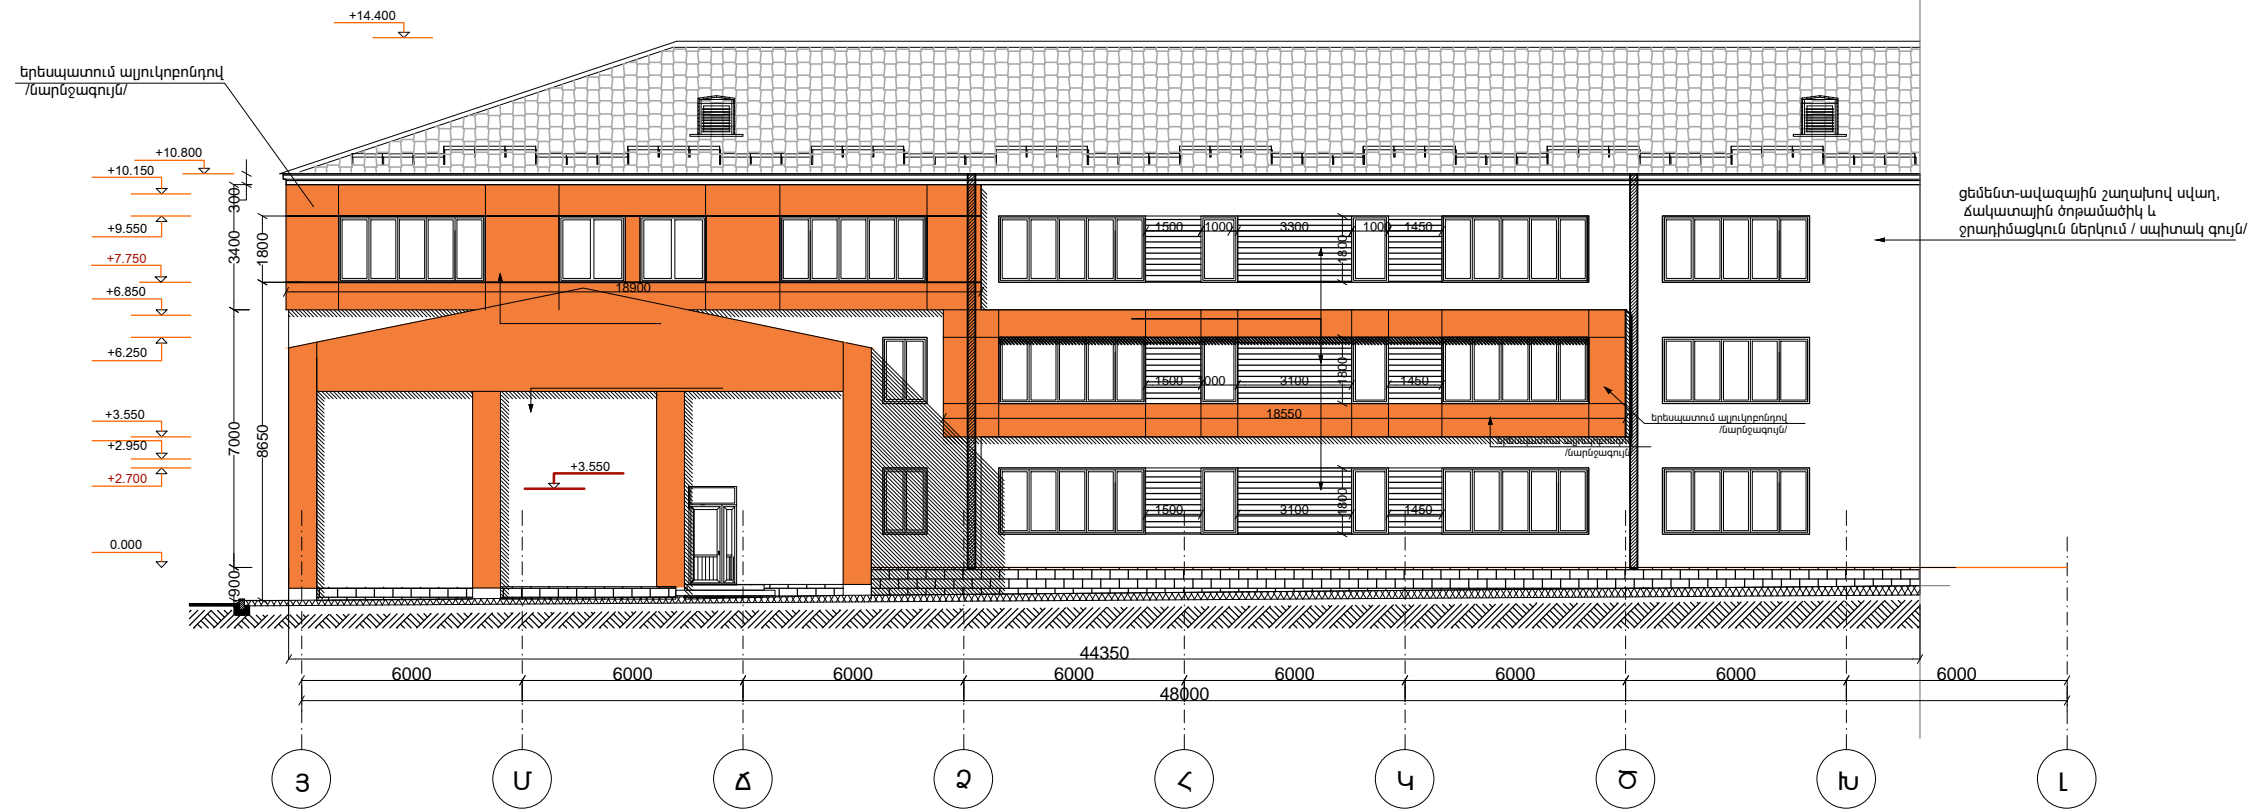

ՃԱԿԱՏ Ե-Ա ԱՌԱՆՑՔՆԵՐՈՎ Մ1:200

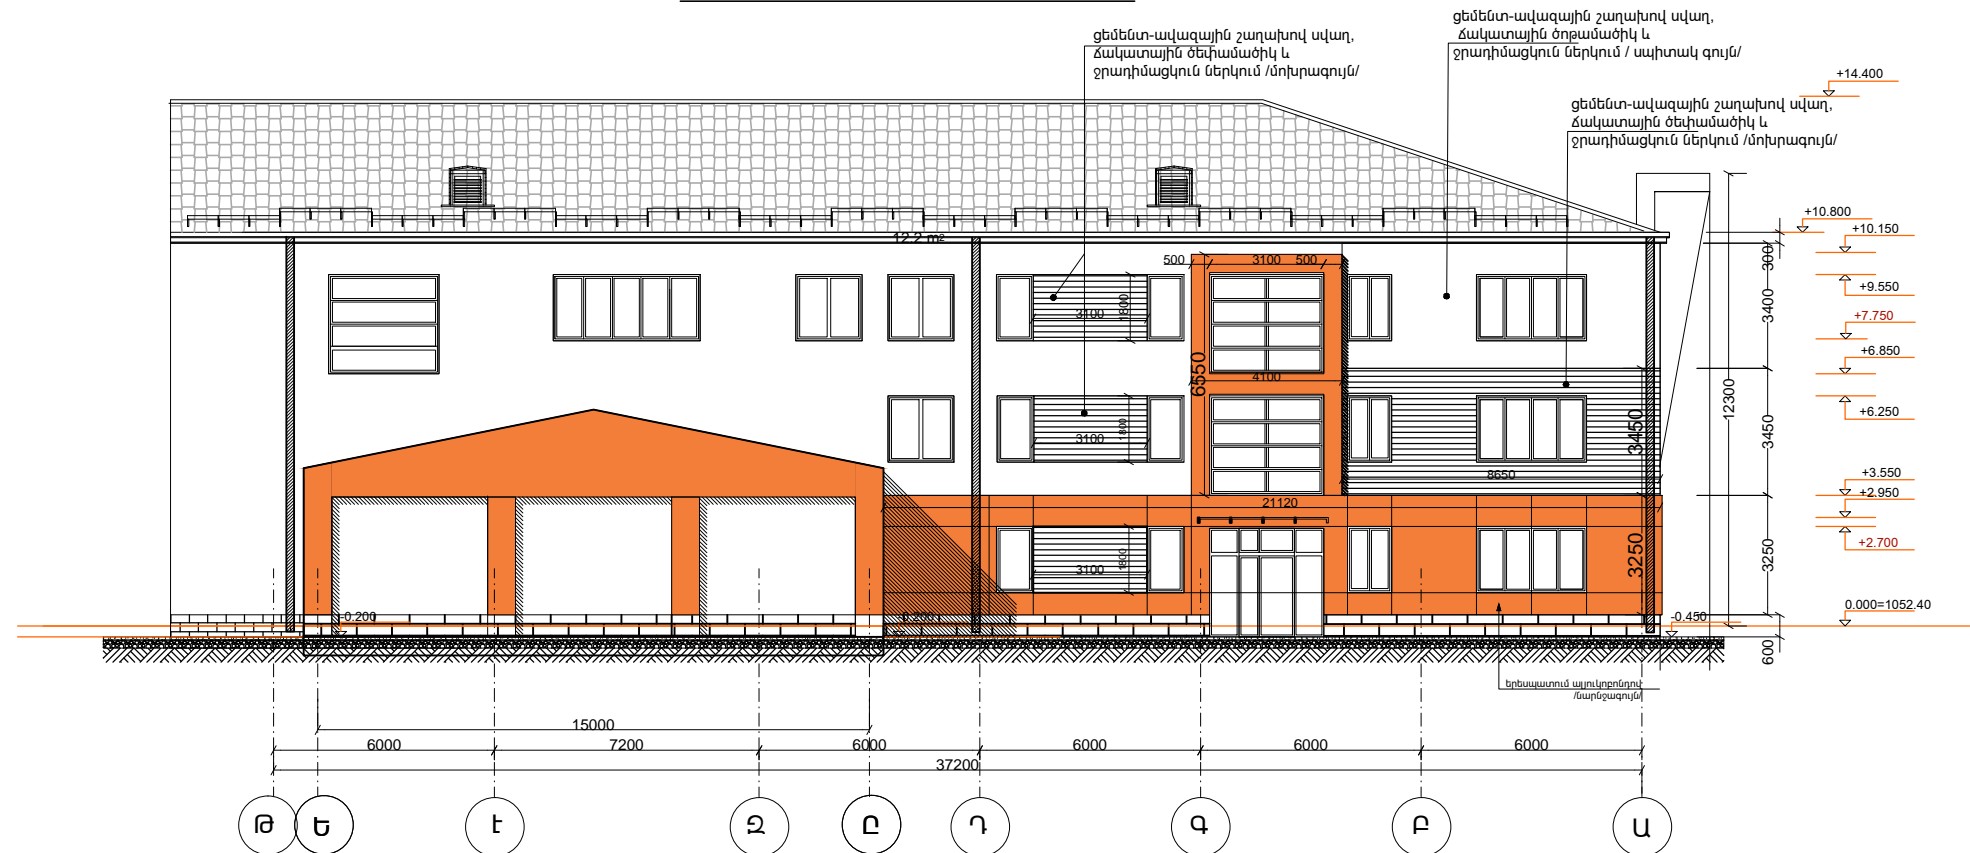

ՏՆՕՐԵՆ	Մ. ՀՈՒՄՆՅԱՆ	ԿԱՊԱՆ ԹԻՎ 7 ԴՊՐՈՑ			
ՆԳՃ	Մ. ՀՈՒՄՆՅԱՆ				
ՃԱՐՏԱՐԱՊԵՏ	Տ.ՆԵՐՍԵՍՅԱՆ	ՃԱԿԱՏ 3-Խ ԱՌԱՆՑՔՆԵՐՈՎ Մ1:200 ՃԱԿԱՏ Ե-Ա ԱՌԱՆՑՔՆԵՐՈՎ Մ1:200	ԱՆ	- 7	38
ՍՏՈՒԳԵՑ	Ն. ՆՇԱՆՅԱՆ		«ՄԱՌԱ ԵՎ ԴՈՒՍՏՐԵՐ» ՍՊԸ		