



ՃԱԿԱՏ 1-8 ԱՌԱՆՑՔՆԵՐՈՎ Մ1:200

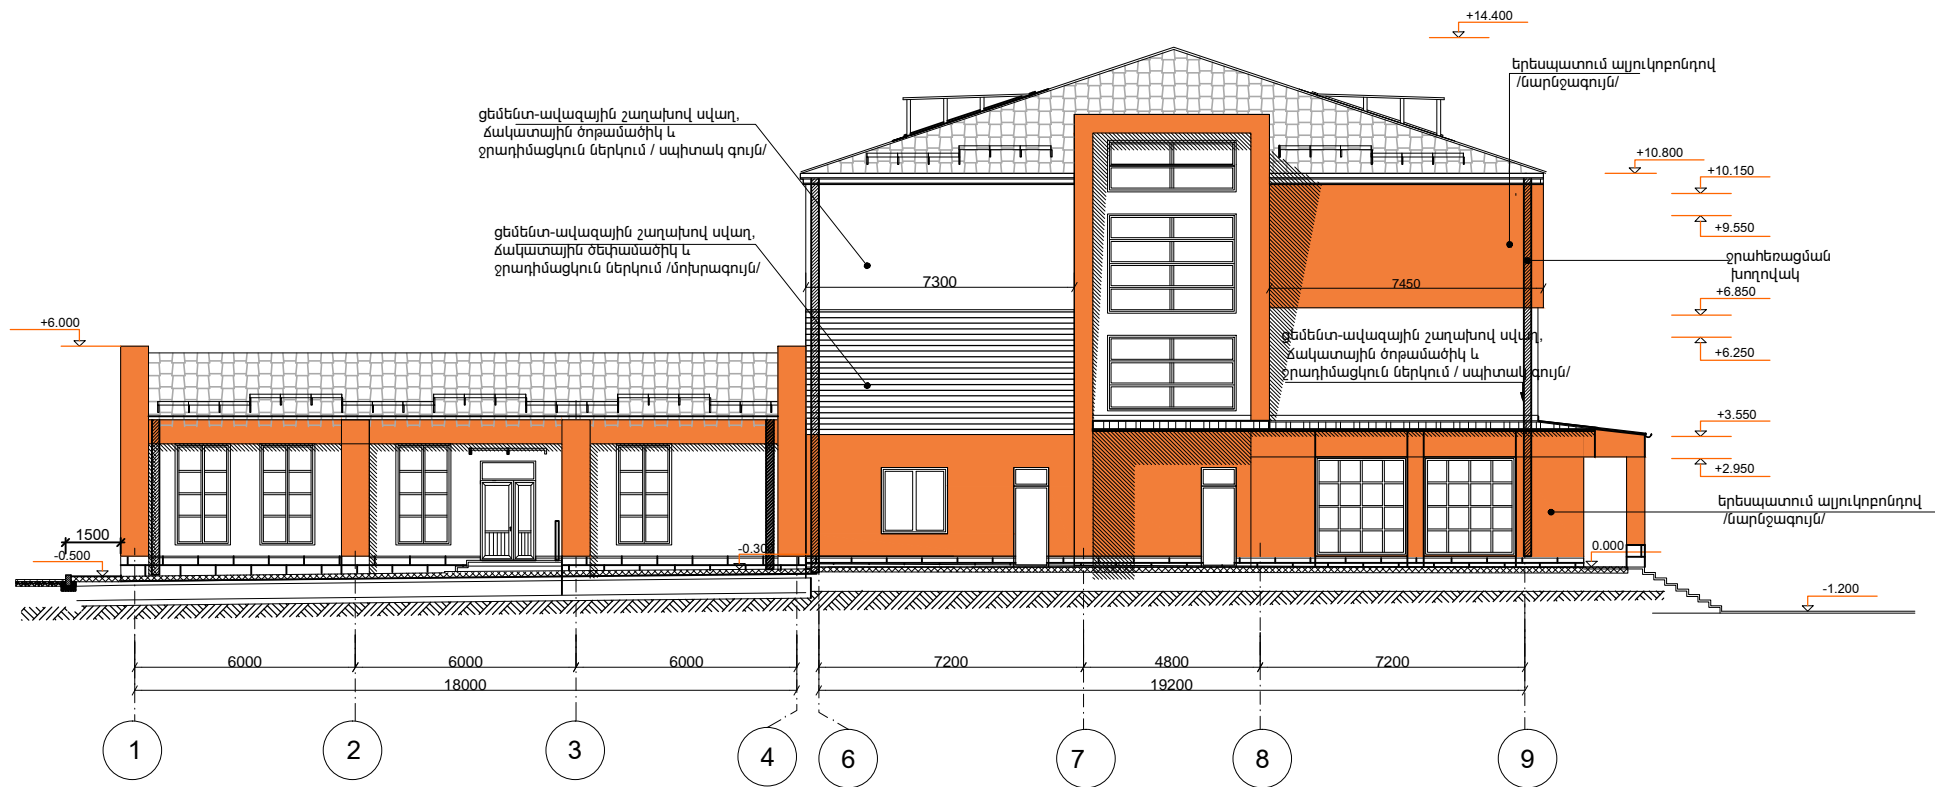

ՏՆՕՐԵՆ	Մ. ՀՈՒՄՆՅԱՆ		ԿԱՊԱՆ ԹԻՎ 7 ԴՊՐՈՑ		
ՆԳՃ	Մ. ՀՈՒՄՆՅԱՆ				
ՃԱՐՏԱՐԱՊԵՏ	Տ.ՆԵՐՍԵՍՅԱՆ				
ՍՏՈՒԳԵՑ	Ն. ՆՇԱՆՅԱՆ				
			ՃԱԿԱՏ 5-1 ԱՌԱՆՑՔՆԵՐՈՎ Մ1:200	ԱՆ	- 8
			ՃԱԿԱՏ 1-8 ԱՌԱՆՑՔՆԵՐՈՎ Մ1:200	38	
			«ՄԱՌԱ ԵՎ ԴՈՒՍՏՐԵՐ» ՍՊԸ		