


ԿՏՐՎԱԾՔ 1-1: Մ 1:100

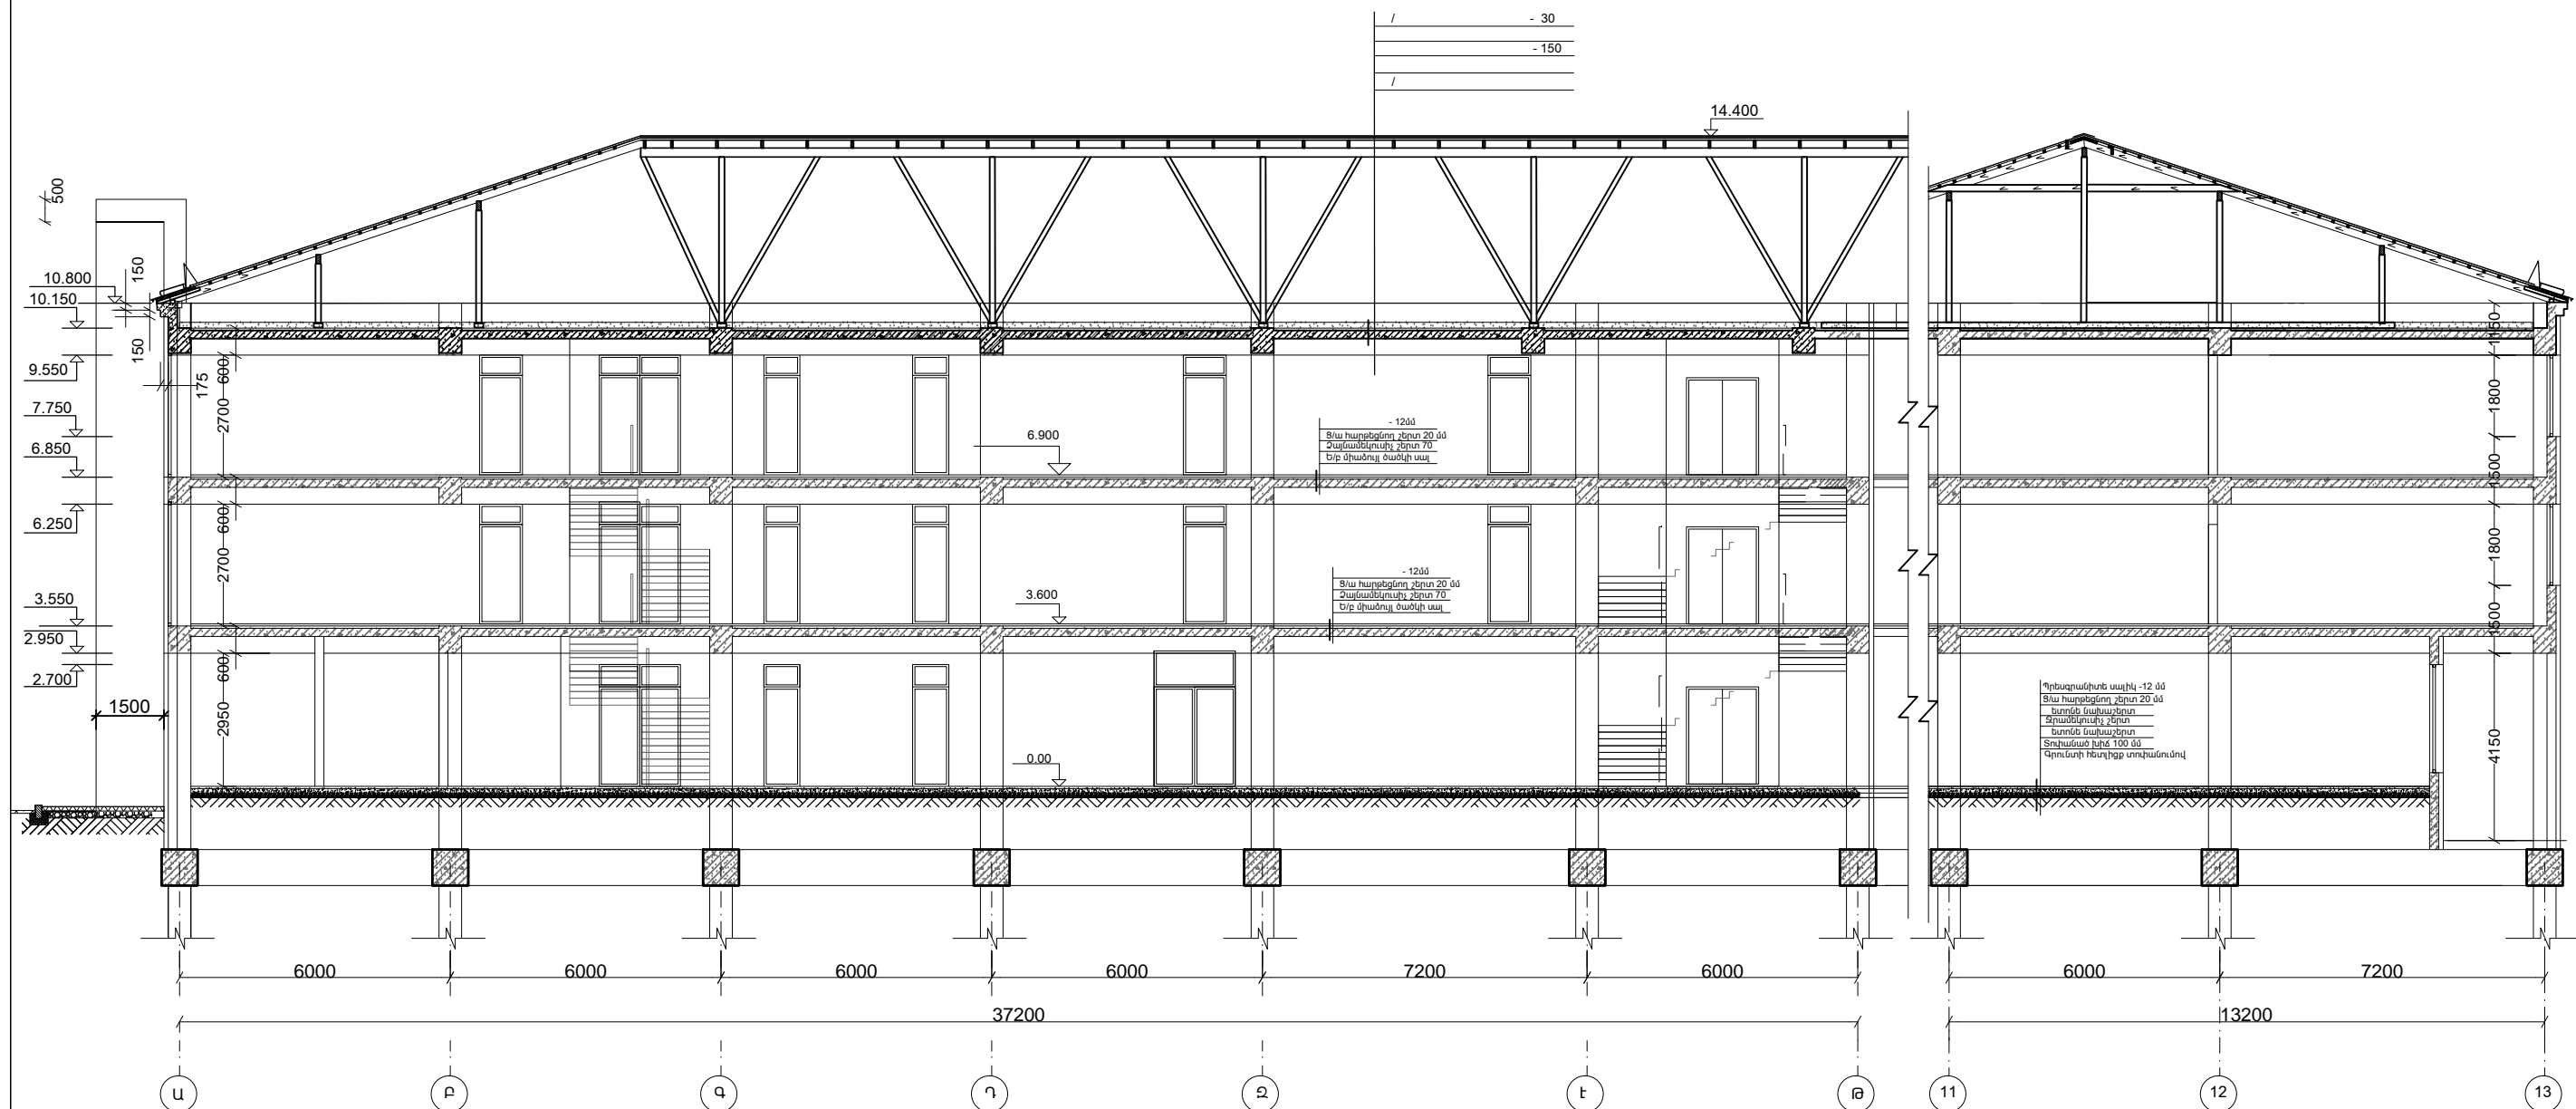

ՏՆՕՐԵՆ	Մ. ՀՈՒՄՆՅԱՆ		ԿԱՊԻՏԱԼ ԴՊՐՈՒՄ		
ՆԳՃ	Մ. ՀՈՒՄՆՅԱՆ				
ՃԱՐՏԱՐԱՐՈՒՄ	Տ. ՆՆՆՆՆՆՆՆՆՆ				
ՍՏՈՒԳԵՑ	Ն. ՆՆՆՆՆՆՆՆՆ		ՄՍ	- 9	38
ԿՏՐՎԱԾՔ 1-1: Մ 1:100			«ՄԱՌԱՆ ԵՎ ԴՊՐՈՒՄ»		