




ՀԵՆԱՊԱՏ Կ-Ն

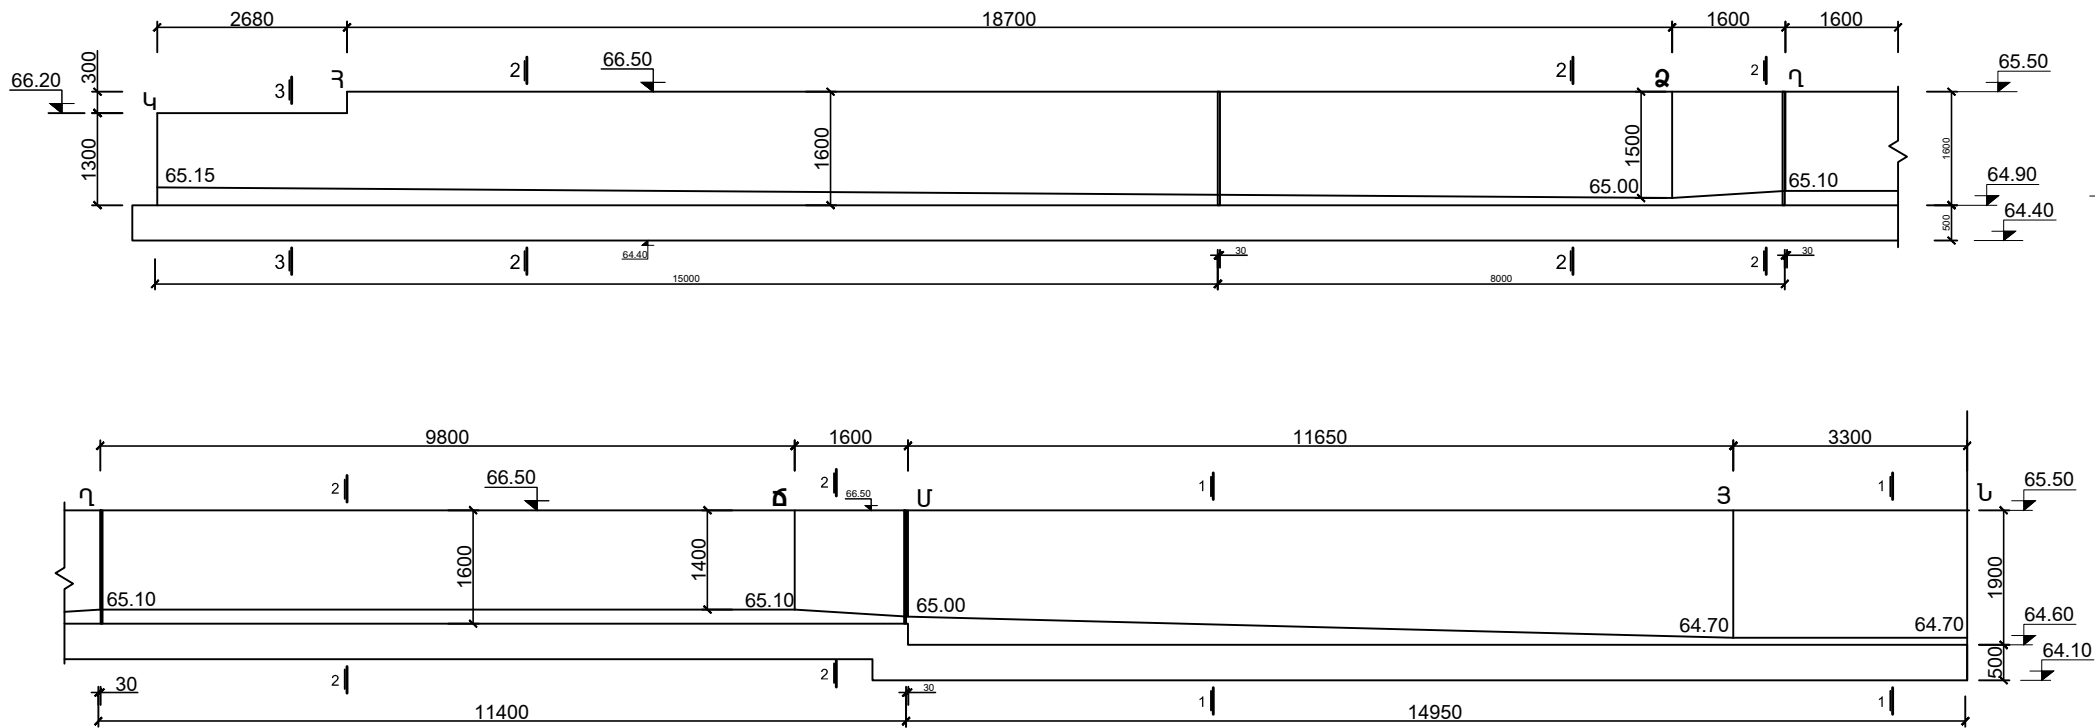


ԿՏՐՎԱԾՔ 3 - 3

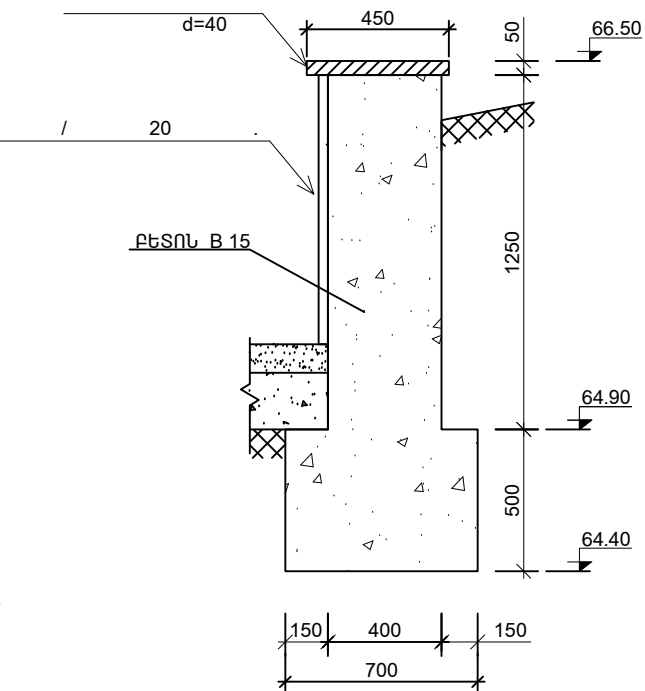

ԿՏՐՎԱԾՔ 1 - 1

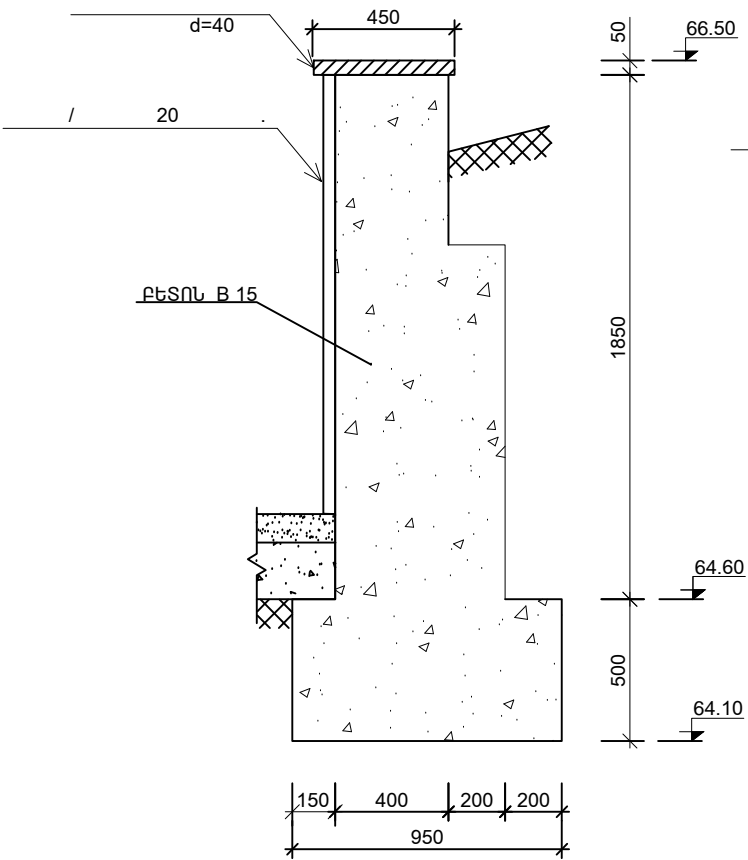

ԿՏՐՎԱԾՔ 2 - 2

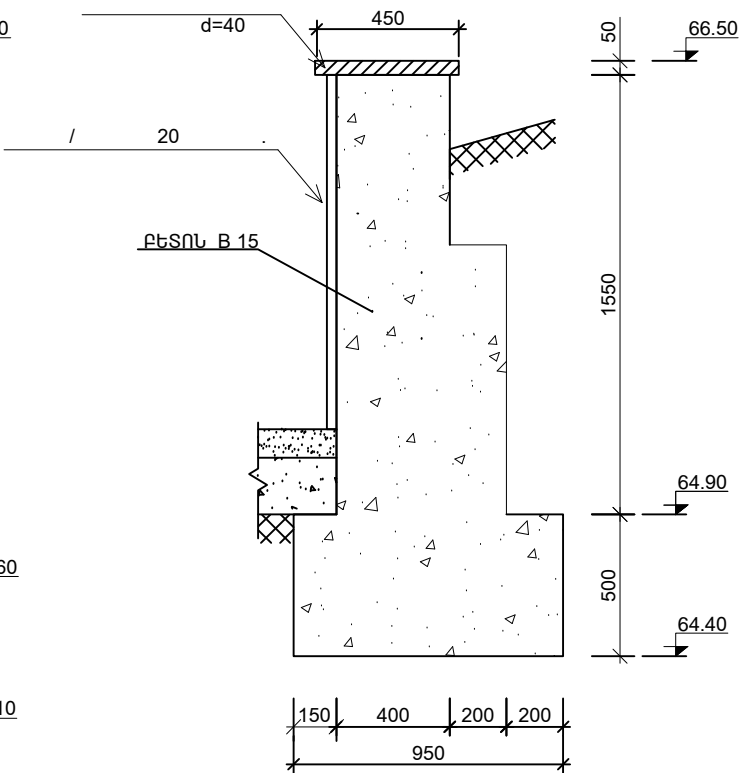

ՀԵՆԱՊԱՏ Կ-Ն:

1. III - 35.0 Ա
2. ՀԵՆԱՊԱՏ B15 - 66.0 Ա
3. / 20 ,
4. - 82.6 :
5. d=40 , =450 - 50.0
6. Ø50, L=700մմ - 15հատ - 25.2կգ:
7. ԳՐՈՒՆՏԻ ՀԵՏԼԻՑՔ - 5.6մԱ
8. ԱՎԵԼՈՐԴ ԳՐՈՒՆՏԻ ՏԵՂԱԽՈՒՄ - 29.4մԱ

Տնօրեն	Ս. Դուսնյան		ԿԱՊԱՆԻ ԹԻՎ 7 ԴՊՐՈՑ		
ՆԳՃ	Ս. Դուսնյան		ԿՈՆՍՏՐՈՒԿՏՈՐԱԿԱՆ ՄԱՍ	ՓՈՒԼ	ԹԵՐԹ
Նախագծեց	Յ. Կարապետյան			ԱՆ	- 13
Ստուգեց	Ն. Ստեփանյան		ՀԵՆԱՊԱՏ - 1	«ՄԱՈՍ ԵՎ ԴՈՒՍՏՐԵՐ» ՍՊԸ	