
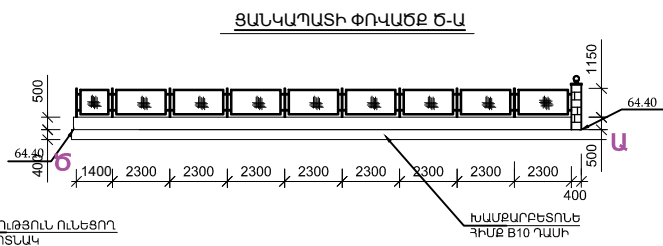
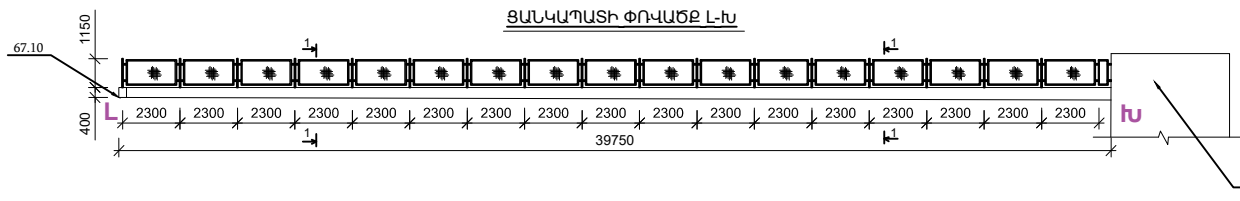
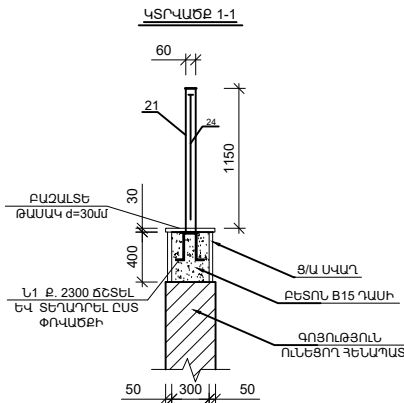
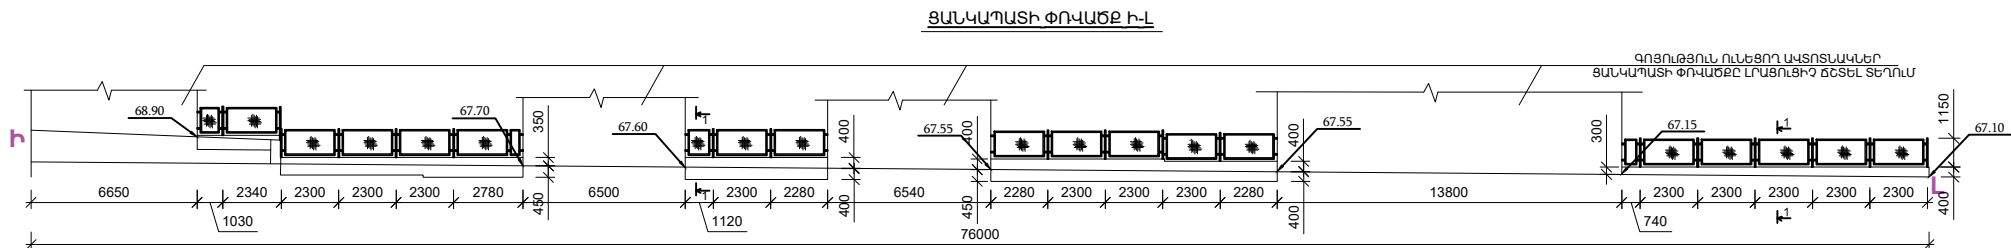
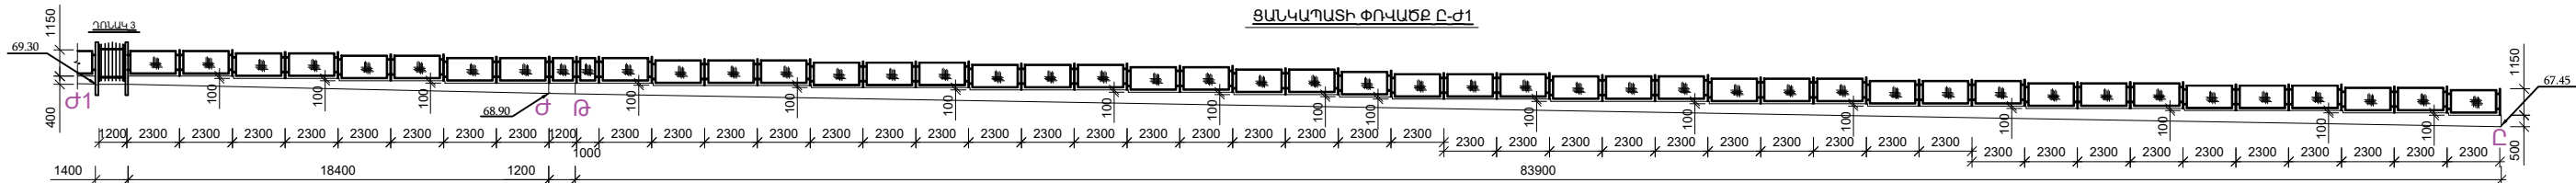
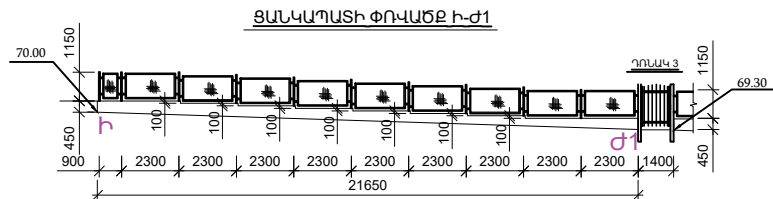
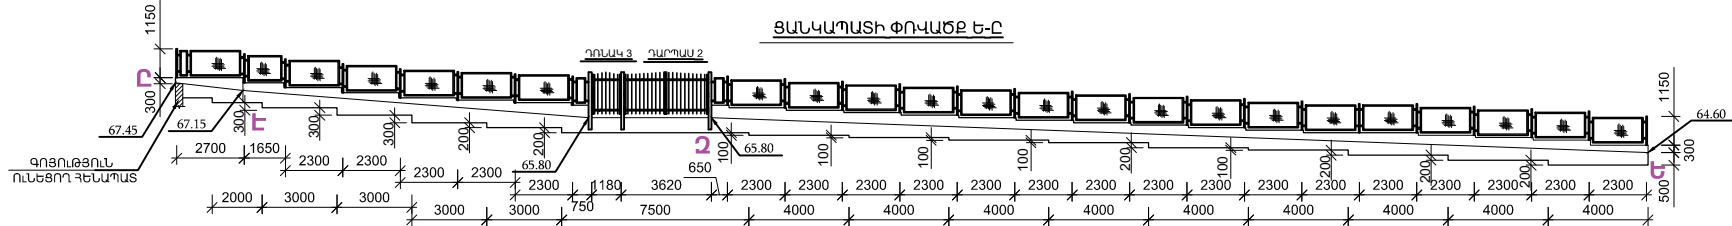
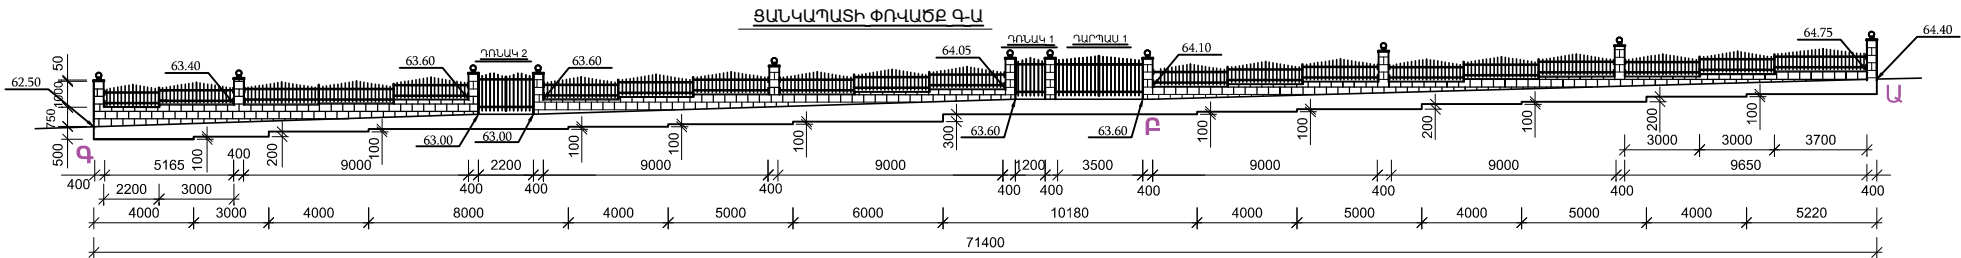


ՑԱՆԿԱՊԱՏԻ ՓՈՎԱԾԵԼԵՐ: Մ. 1:200

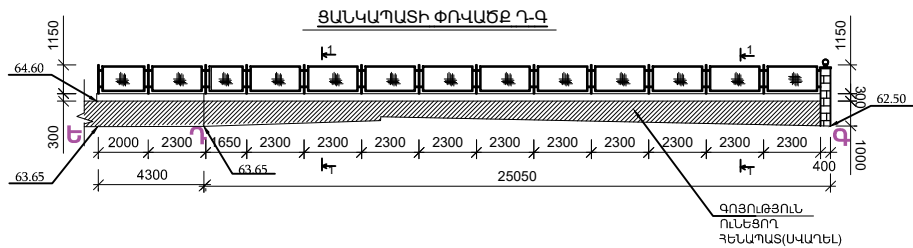

ՏՆՕՐԵՆ	Մ. ԳՈՐԱՆՑԱՆ	ԵՐԵՎԱՆԻ ԹԻՎ 153 ԴԴՐՈՑ		
ՆԳՃ	Մ. ԳՈՐԱՆՑԱՆ	ԳԼԽԱՎՈՐ ՀԱՏԱԿԱԳԻԾ	ՓՈՒ	ԹԵՐԹ
ՆԱԽԱԳԾԵՑ	Ն. ՆԵՄԵՑԱՆ		ԱՆ	Գ - 9
ԱՏՈՂԵՑ	Ն. ՍՏԵՓԱՆՅԱՆ	ՑԱՆԿԱՊԱՏԻ ՓՈՎԱԾԵԼԵՐ:	«ՍՍՈՒ ԵՎ ԴՈՒՍՏՐԻՆ» ՍՊԸ	