


ԱՌԱՋԻՆ ՀԱՐԿԻ ՀԱՏԱԿԱԳԻԾ  
Մ1:200

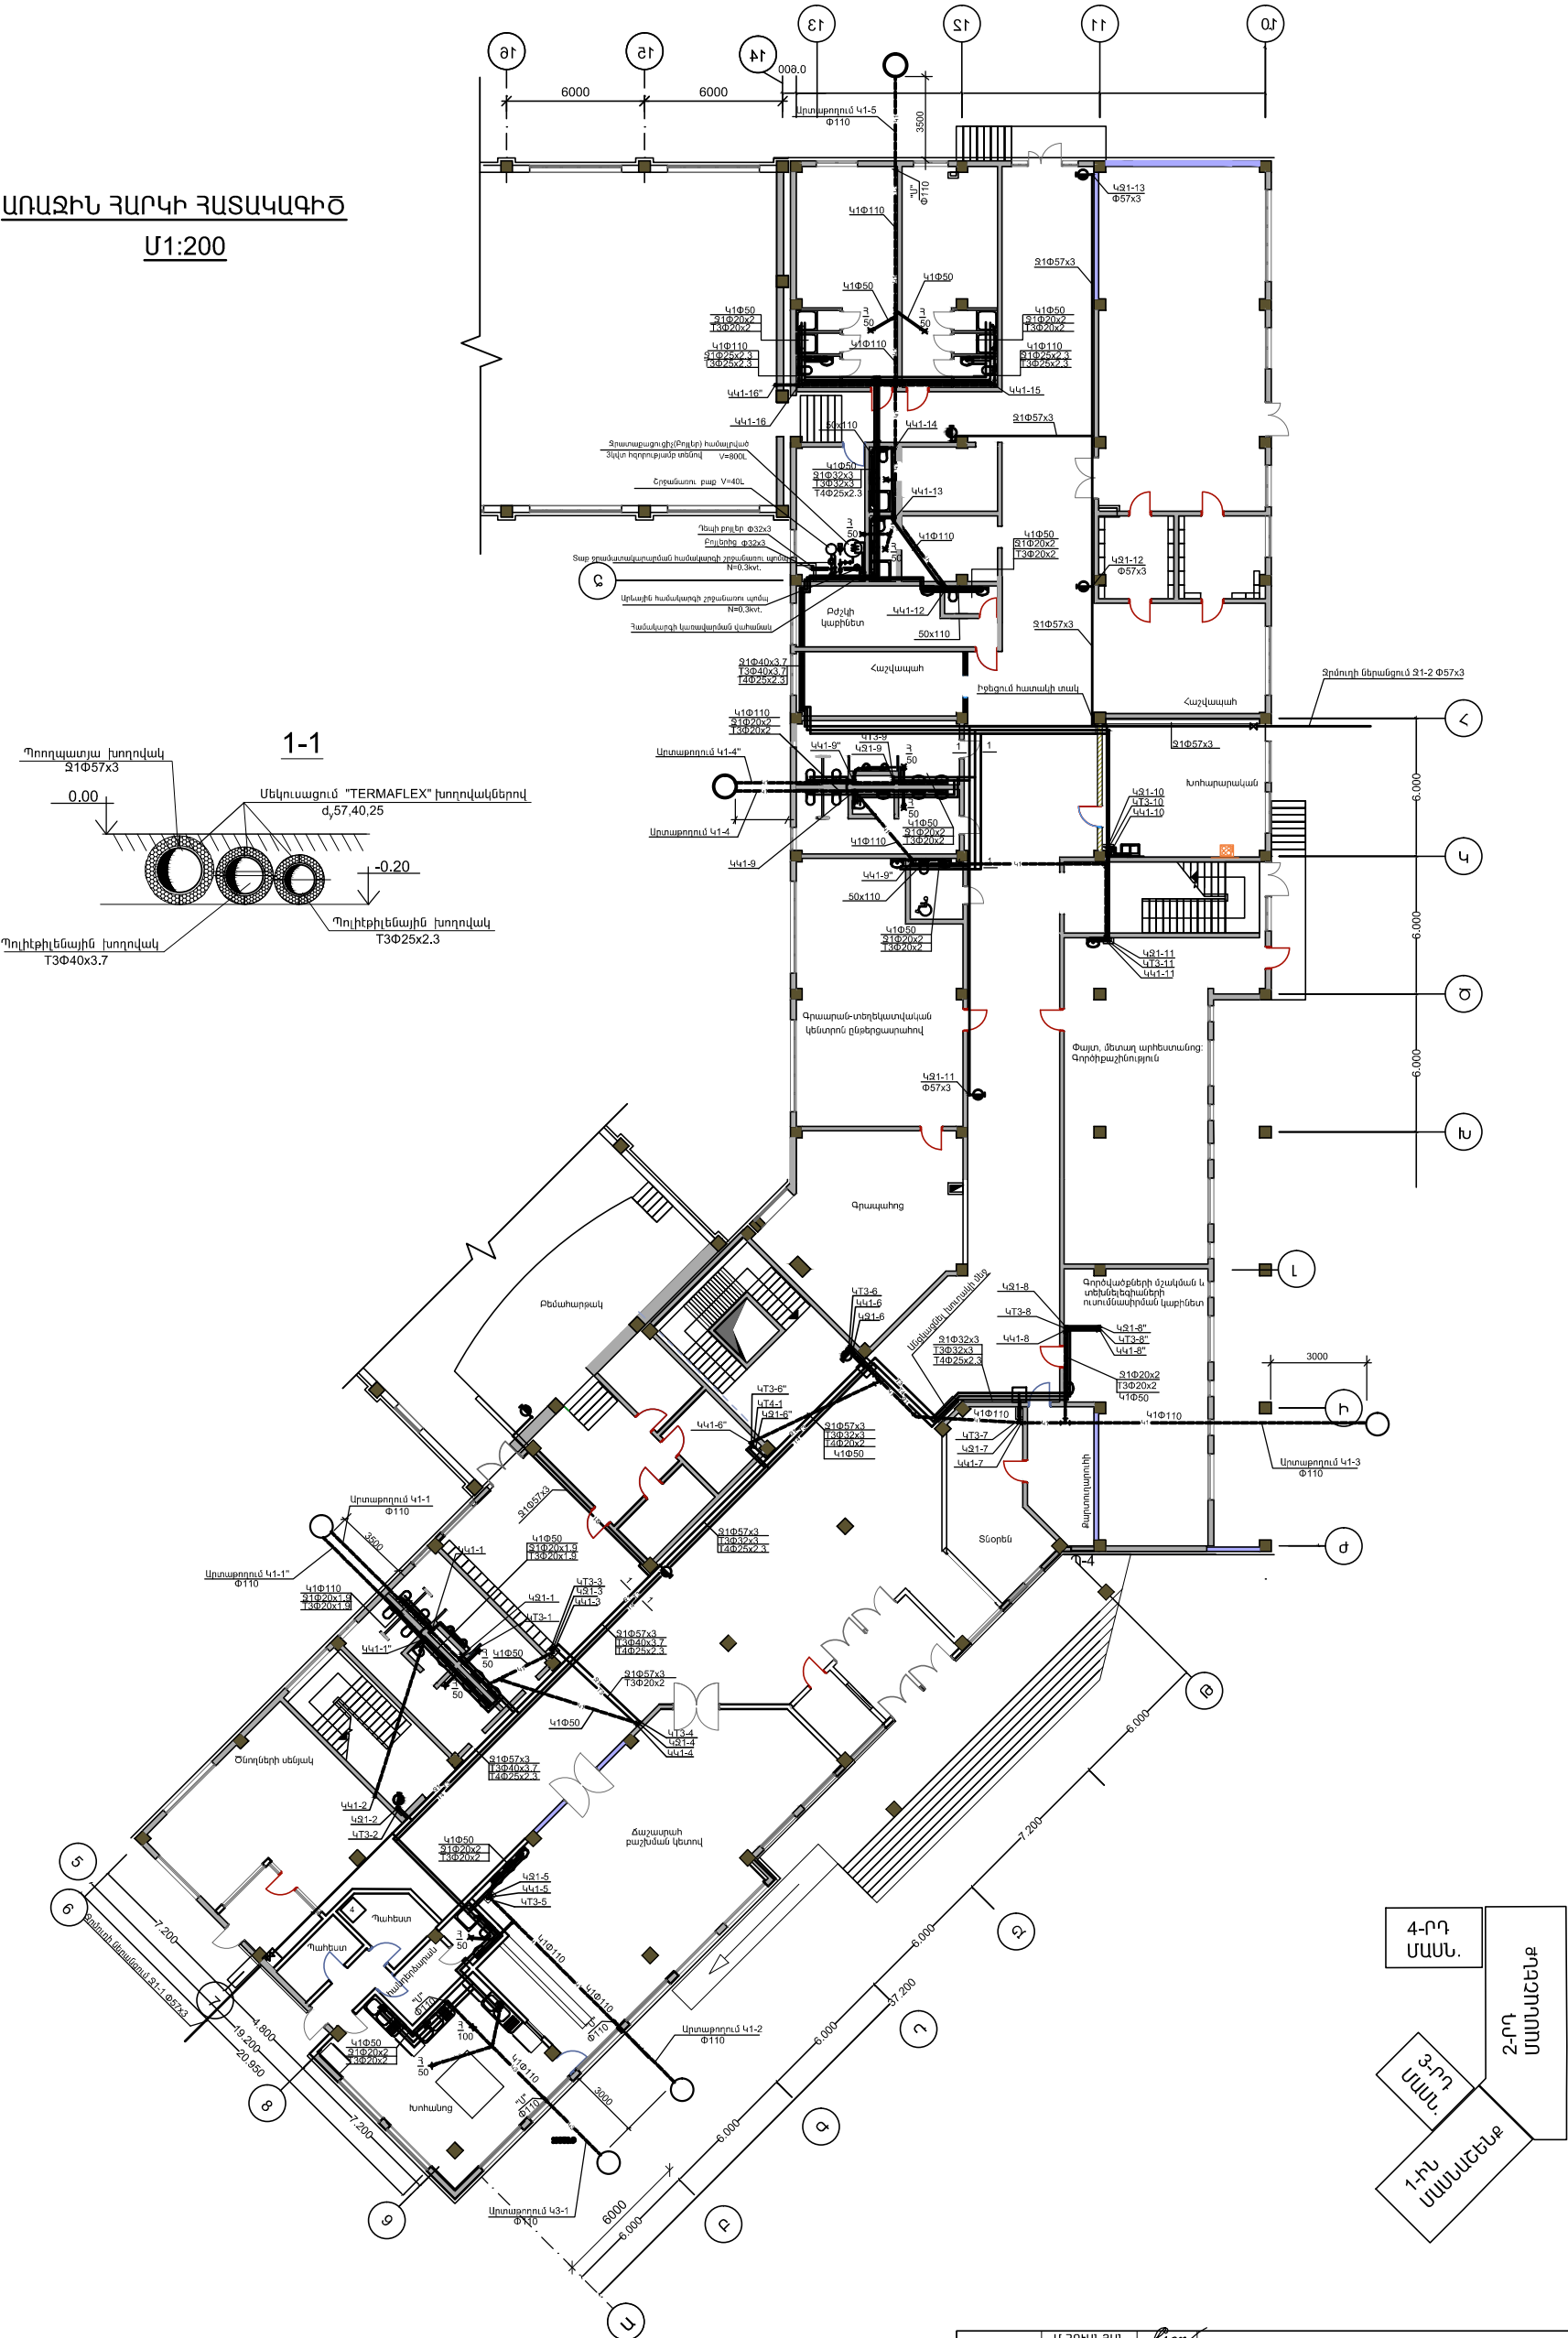

ՏՆՕՐԵՆ ԼԳԵ	Ա.ՀՈՒՍԵՅԱՆ <i>Ա.Հ.</i>	ԿԱՊԱՆԻ ԹԻՎ 7 ԴԴՐՈՑ				
ԱՆԽԱԳՑԵՑ	Վ.ԳԱՄԴԱՆՅԱՆ <i>Վ.Գ.</i>	ՋՐԱՄԱՏԱԿԱՐԱՐՈՒՄ ԵՎ ԿՈՅՈՒՂԻ	ՓՈՒԼ	ԹԵՐԹ	ԹԵՐԹԵՐ	
ԱՏՈՒԳԵՑ	Կ.ԱՄԻՆՅԱՆ <i>Կ.Ա.</i>		ԱՆ	ՋԿ-2	12	
			ԱՌԱՋԻՆ ՀԱՐԿԻ ՀԱՏԱԿԱԳԻԾ			
			"ՄԱՌԱ ԵՎ ԳՈՒՄԱՏԵՐ" ՍՊԸ			