



ԱԿՍՈՆՈՄԵՏՐԱԿԱՆ
ՍԽԵՄԱ Ջ1;T3;T4
(Առաջին մասնաշենք)
Մ1:150

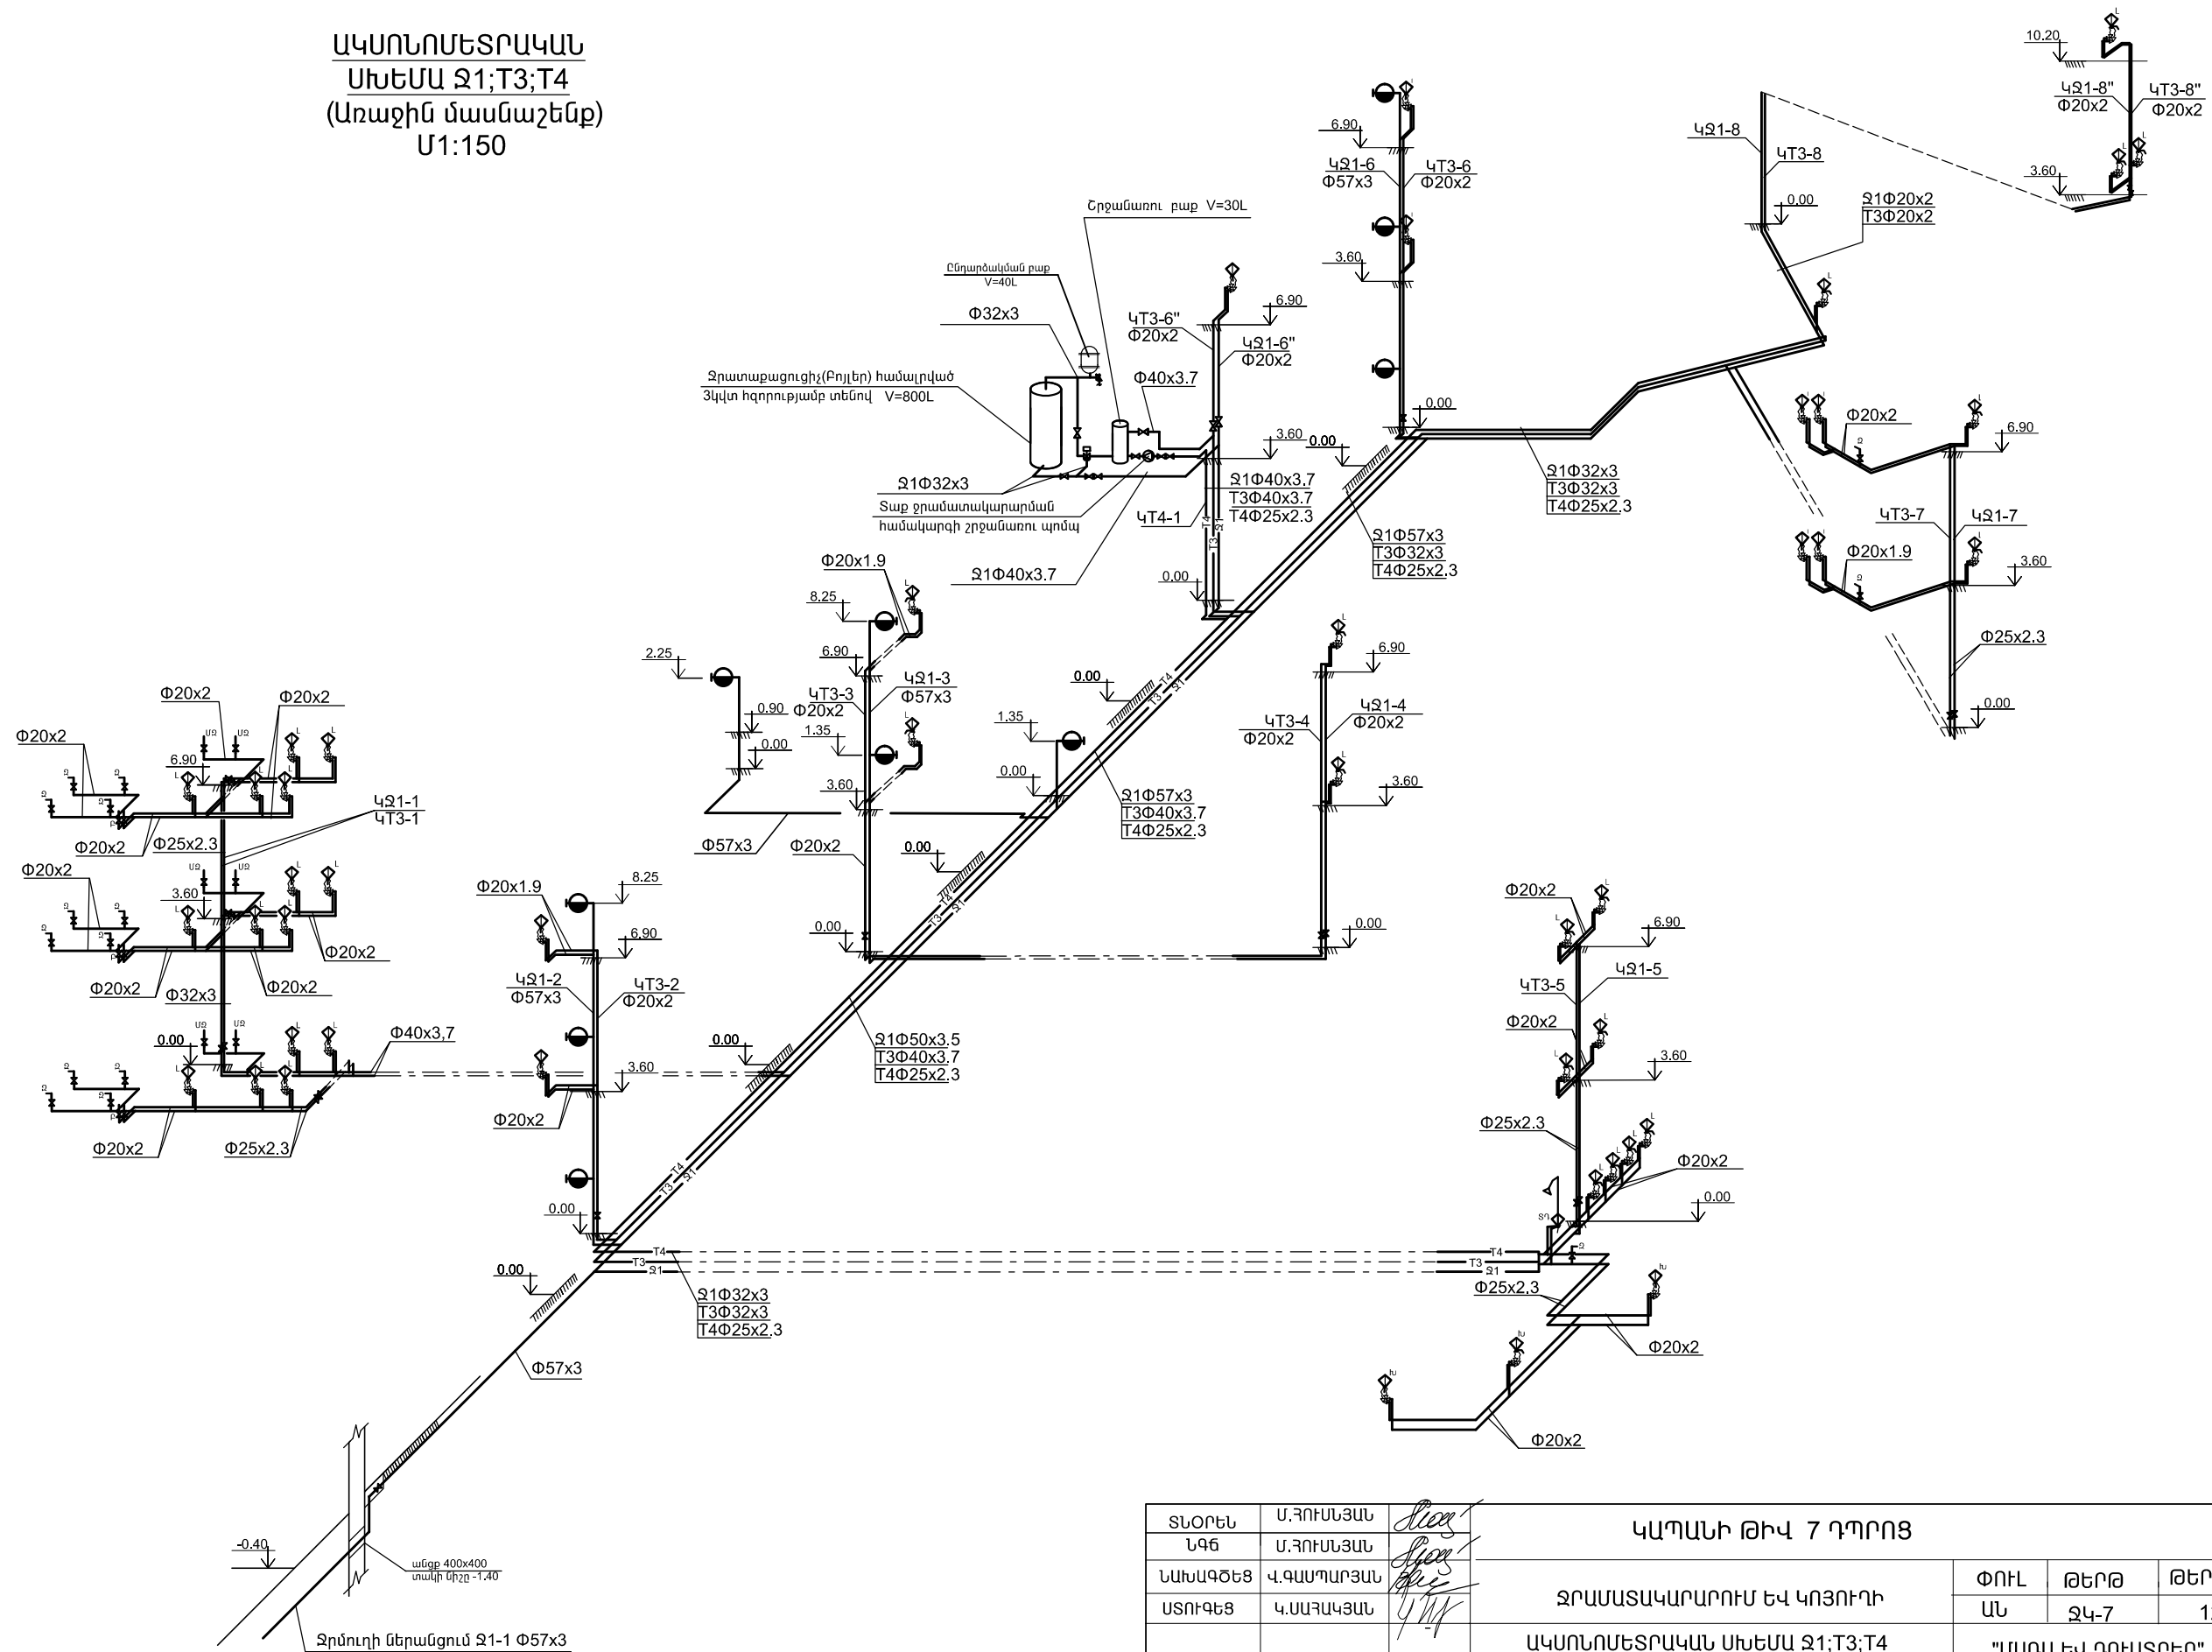

ՏՆՕՐԵՆ	Մ.ՀՈՒՄՆՅԱՆ		ԿԱՊԱՆԻ ԹԻՎ 7 ՂԴՐՈՑ				
ՆԳԶ	Մ.ՀՈՒՄՆՅԱՆ						
ՆԱԽԱԳԾԵՑ	Կ.ԳԱՊԱՐԱՅԱՆ		ԶՐԱՄԱՏԱԿԱՐԱՐՈՒՄ ԵՎ ԿՈՅՈՒՂԻ		ՓՈՒԼ	ԹԵՐԹ	ԹԵՐԹԵՐ
ՍՏՈՒԳԵՑ	Կ.ՍԱՀԱԿՅԱՆ				ԱՆ	ԶԿ-7	12
			ԱԿՍՈՆՈՍԵՏՐԱԿԱՆ ՍԽԵՄԱ Զ1;T3;T4 (Առաջին մասնաշենք)		"ՄԱՌԱ ԵՎ ՂՈՒՄՏՐԵՐ" ՍՊԸ		