


ԱԿՍՈՆՈՄԵՏՐԱԿԱՆ
ՍԽԵՄԱ Ջ1;T3;T4
(Երկրորդ մասնաշենք)
Մ1:150

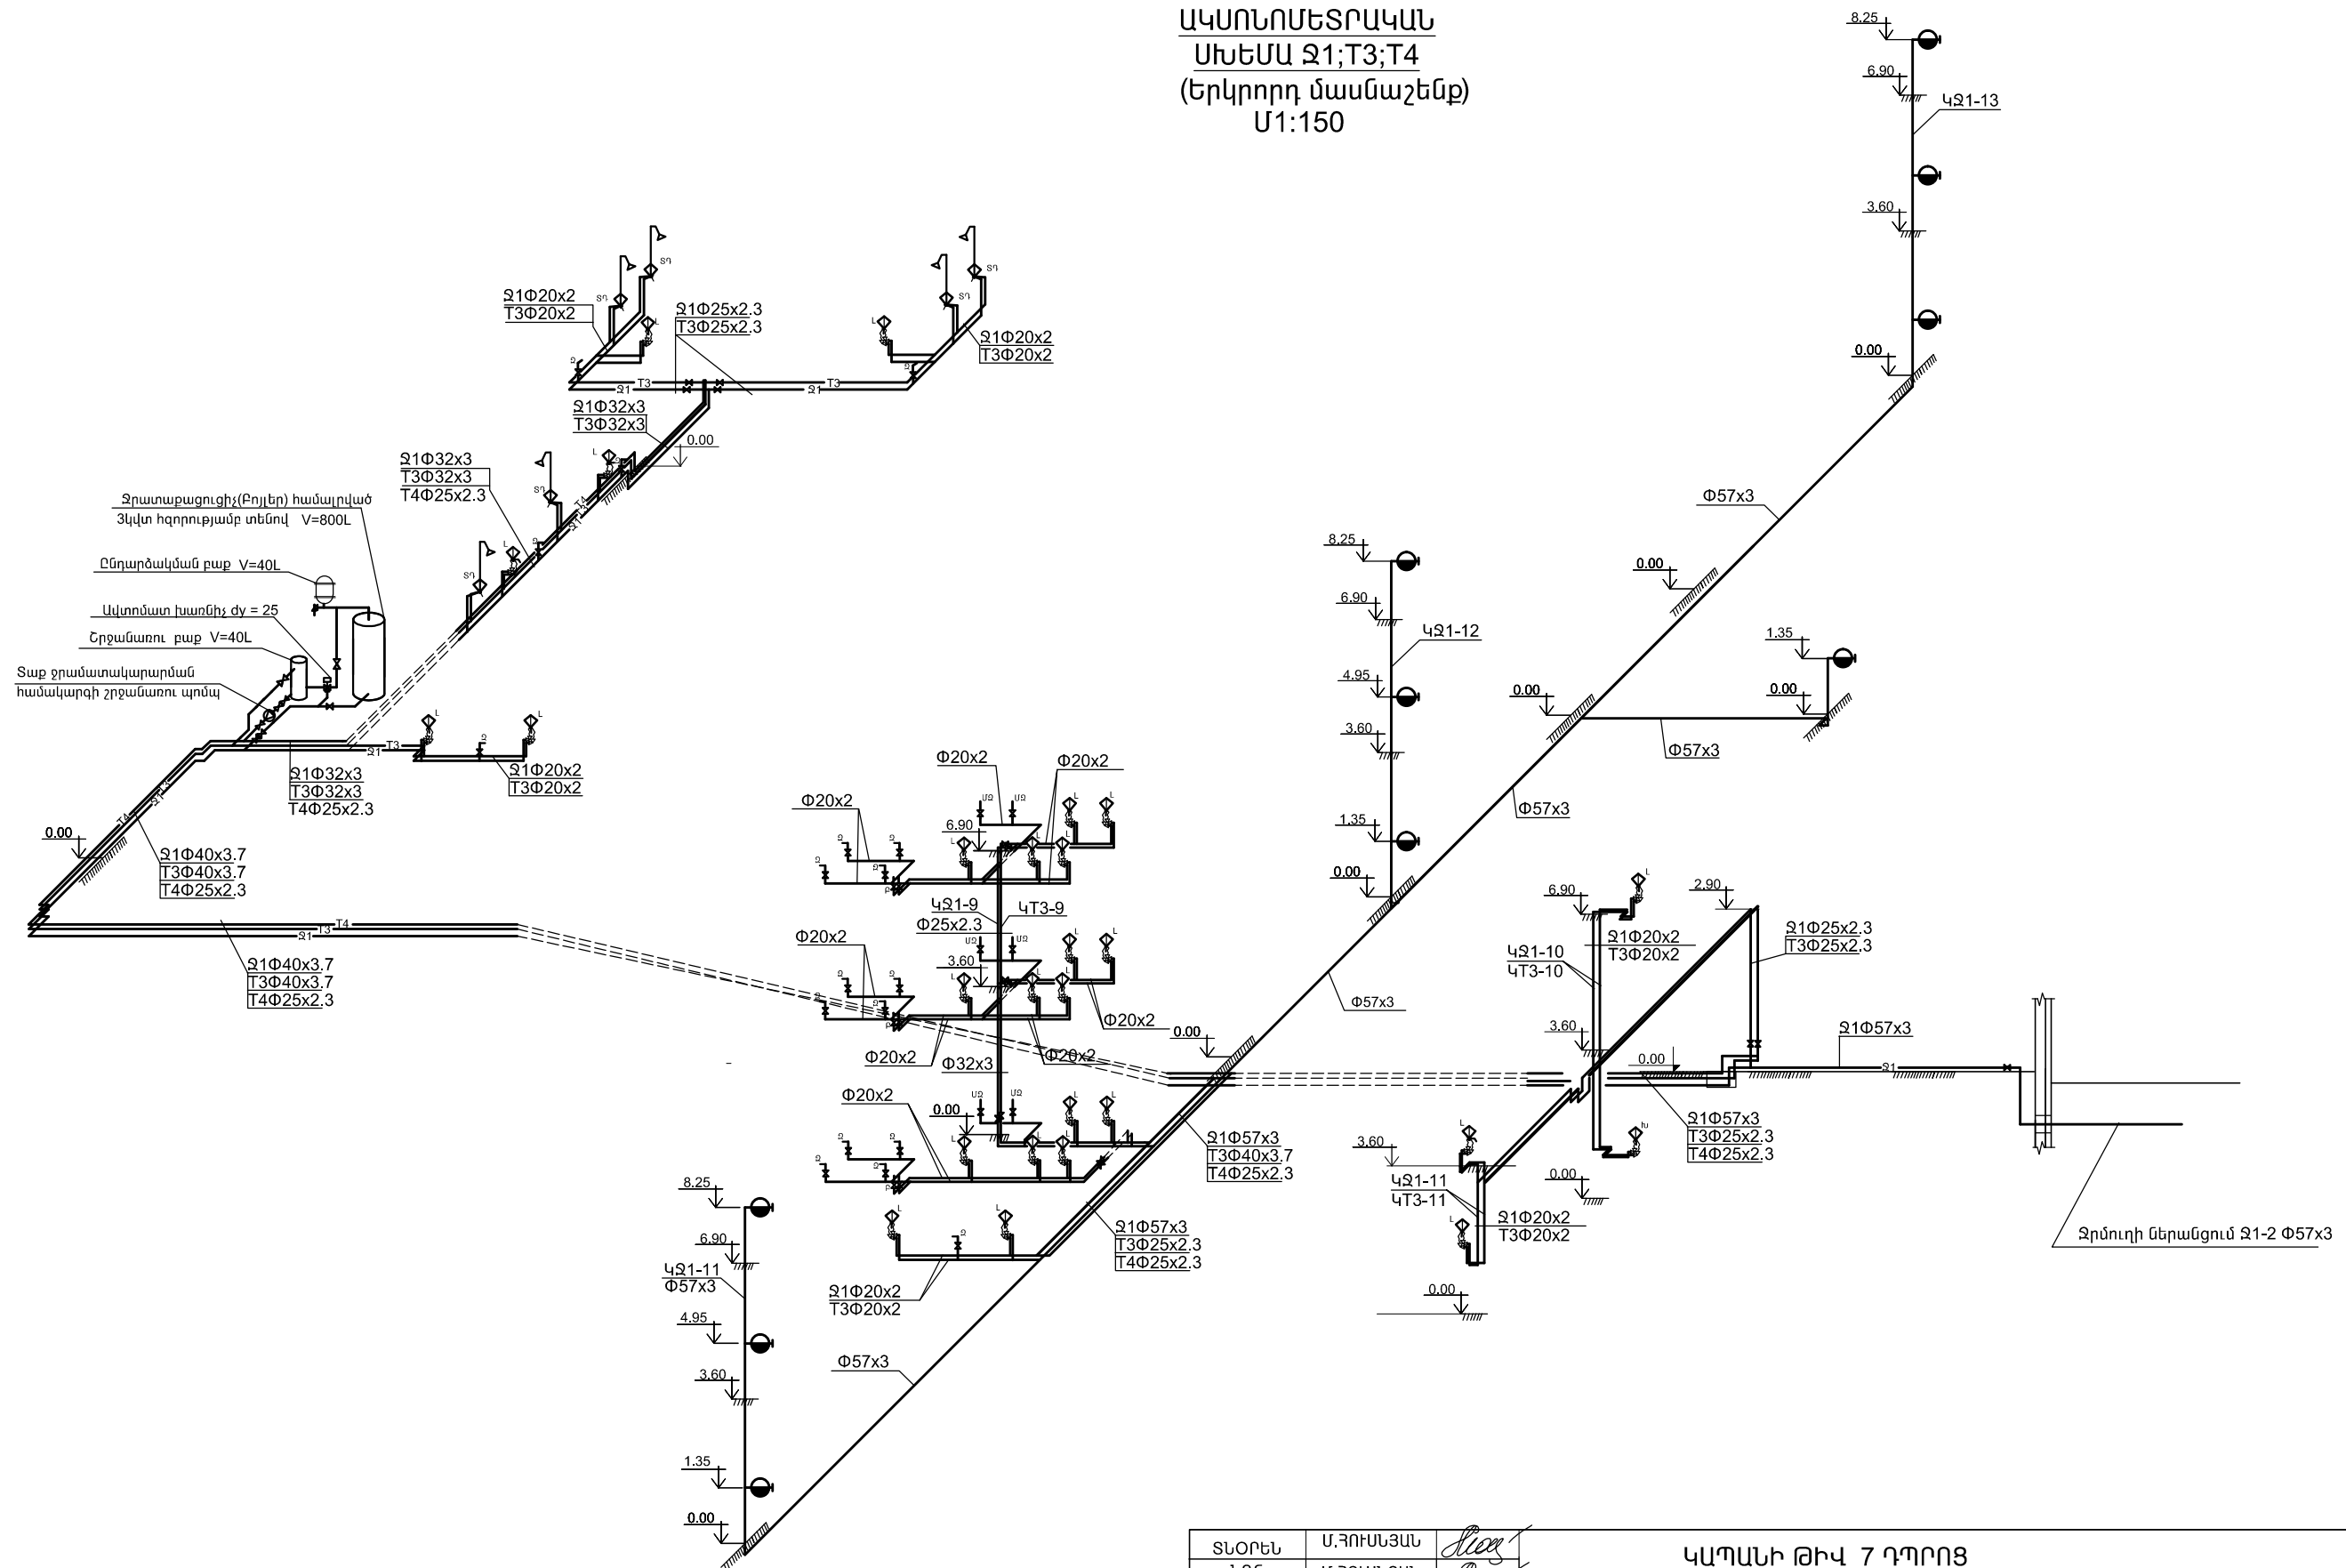

ՏՆՕՐԵՆ	Մ.ՀՈՒՄՆՅԱՆ	ԿԱՊԱՆԻ ԹԻՎ 7 ԴՊՐՈՑ			
ՆԳՑ	Մ.ՀՈՒՄՆՅԱՆ				
ՆԱԽԱԳԾԵՑ	Վ.ԳԱՍՊՐՅԱՆ	ՋՐԱՄԱՏԱԿԱՐԱՐՈՒՄ ԵՎ ԿՈՅՈՒՂԻ	ՓՈՒԼ	ԹԵՐԹ	ԹԵՐԹԵՐ
ԱՏՈՒԳԵՑ	Կ.ԱՍԴԱԿՅԱՆ		ԱՆ	ՋԿ-8	12
		ԱԿՍՈՆՈՄԵՏՐԱԿԱՆ ՍԽԵՄԱ Ջ1;T3;T4 (Երկրորդ մասնաշենք)	"ՄԱՌԱ ԵՎ ԴՈՒՍՏՐԵՐ" ՍՊԸ		