
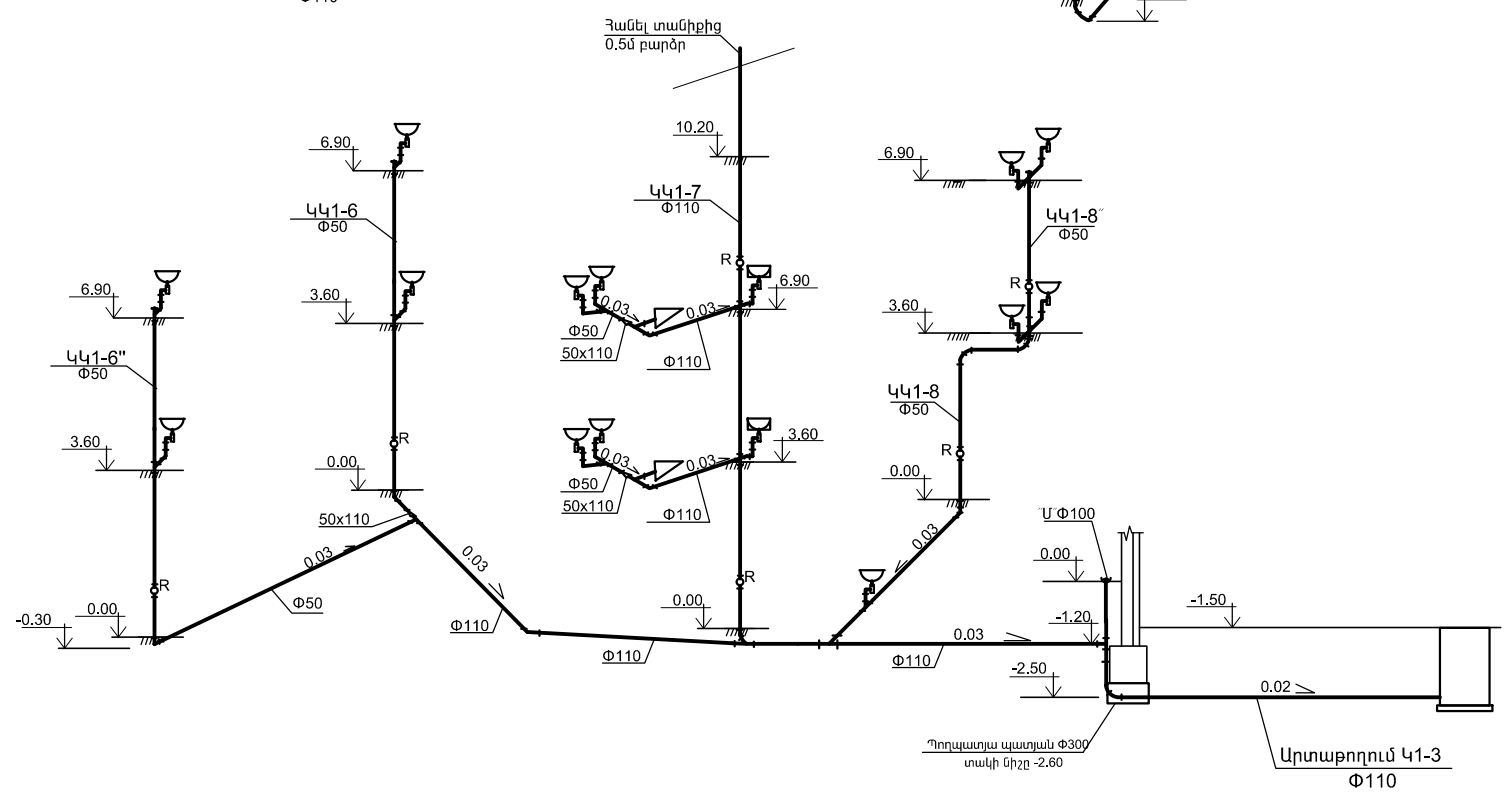
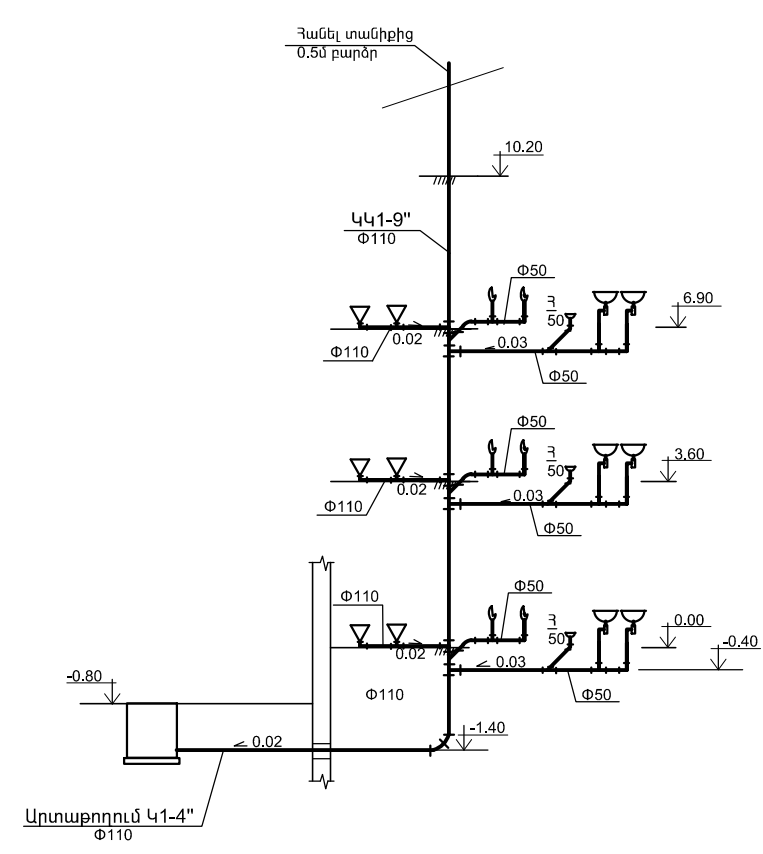
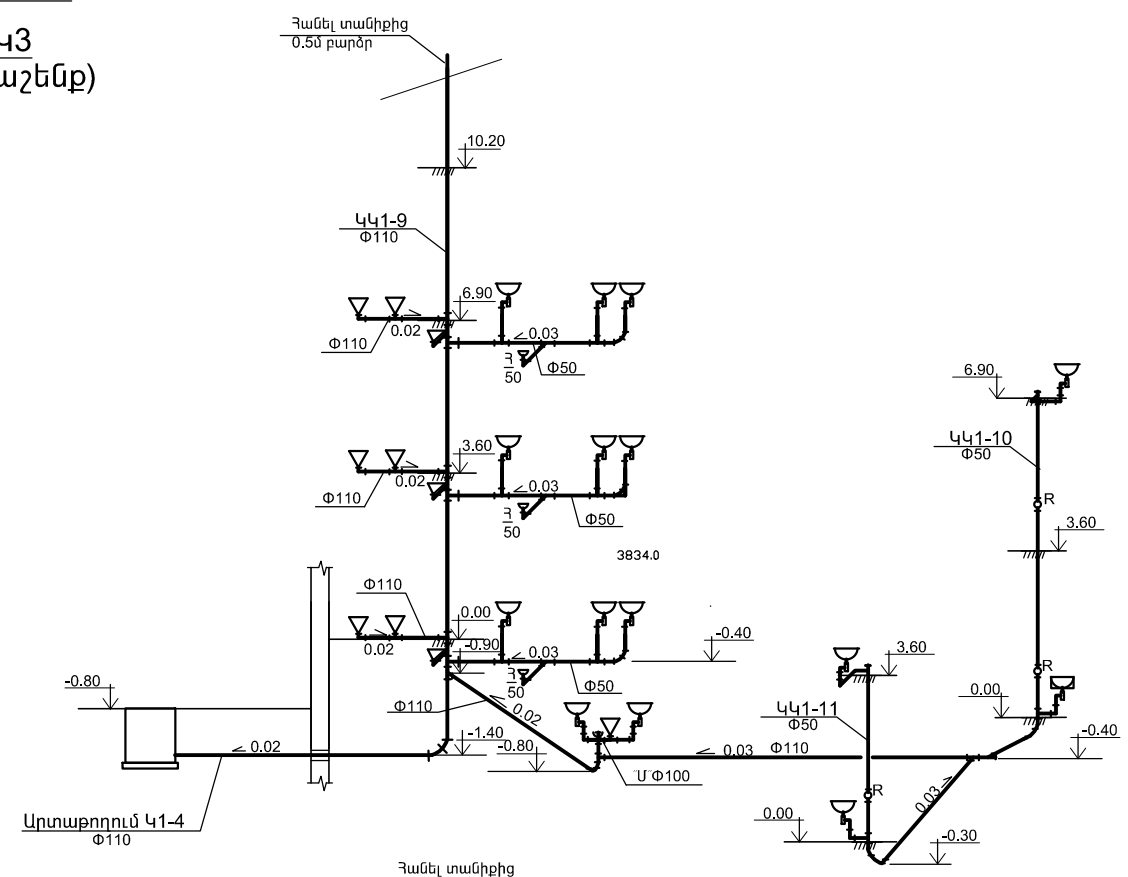


ԱԿՍՈՆՈՄԵՏՐԱԿԱՆ
ՍԽԵՄԱ Կ1;Կ3
(Առաջին մասնաշենք)
Մ1:150

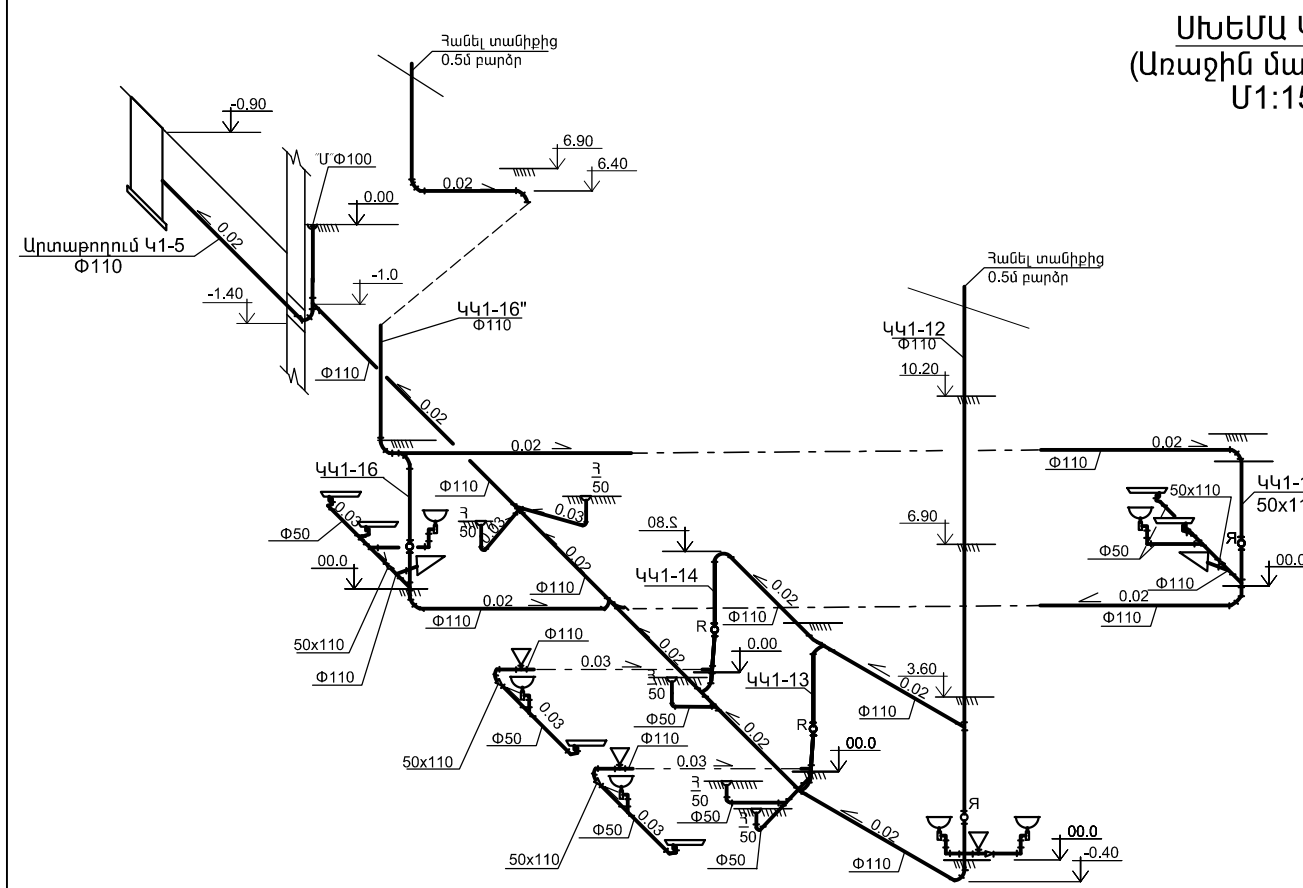

ՏՆՕՐԵՆ	Մ.ՀՈՒՄԵՅԱՆ	ԿԱՊԱՆԻ ԹԻՎ 7 ԴՊՐՈՑ		
ԼԳՑ	Մ.ՀՈՒՄԵՅԱՆ			
ՆԱԽԱԳԾԵՑ	Վ.ԳԱՍՊԱՐՅԱՆ	ՋՐԱՄԱՏԱԿԱՐԱՐՈՒՄ ԵՎ ԿՈՅՈՒՂԻ	ՓՈՒԼ	ԹԵՐԹ
ԱՏՈՒԳԵՑ	Վ.ԱՍԴԱԿՅԱՆ		ԱՆ	ՋԿ-9
		ԱԿՍՈՆՈՄԵՏՐԱԿԱՆ ՍԽԵՄԱ Կ1 (Առաջին մասնաշենք)	ԹԵՐԹԵՐ 12	
			"ՄԱՐԱ ԵՎ ԴՈՒՍՏՐԵՐ" ՍՊԸ	