


Չոր. 1: 500
ՈՒՅ. 1: 100

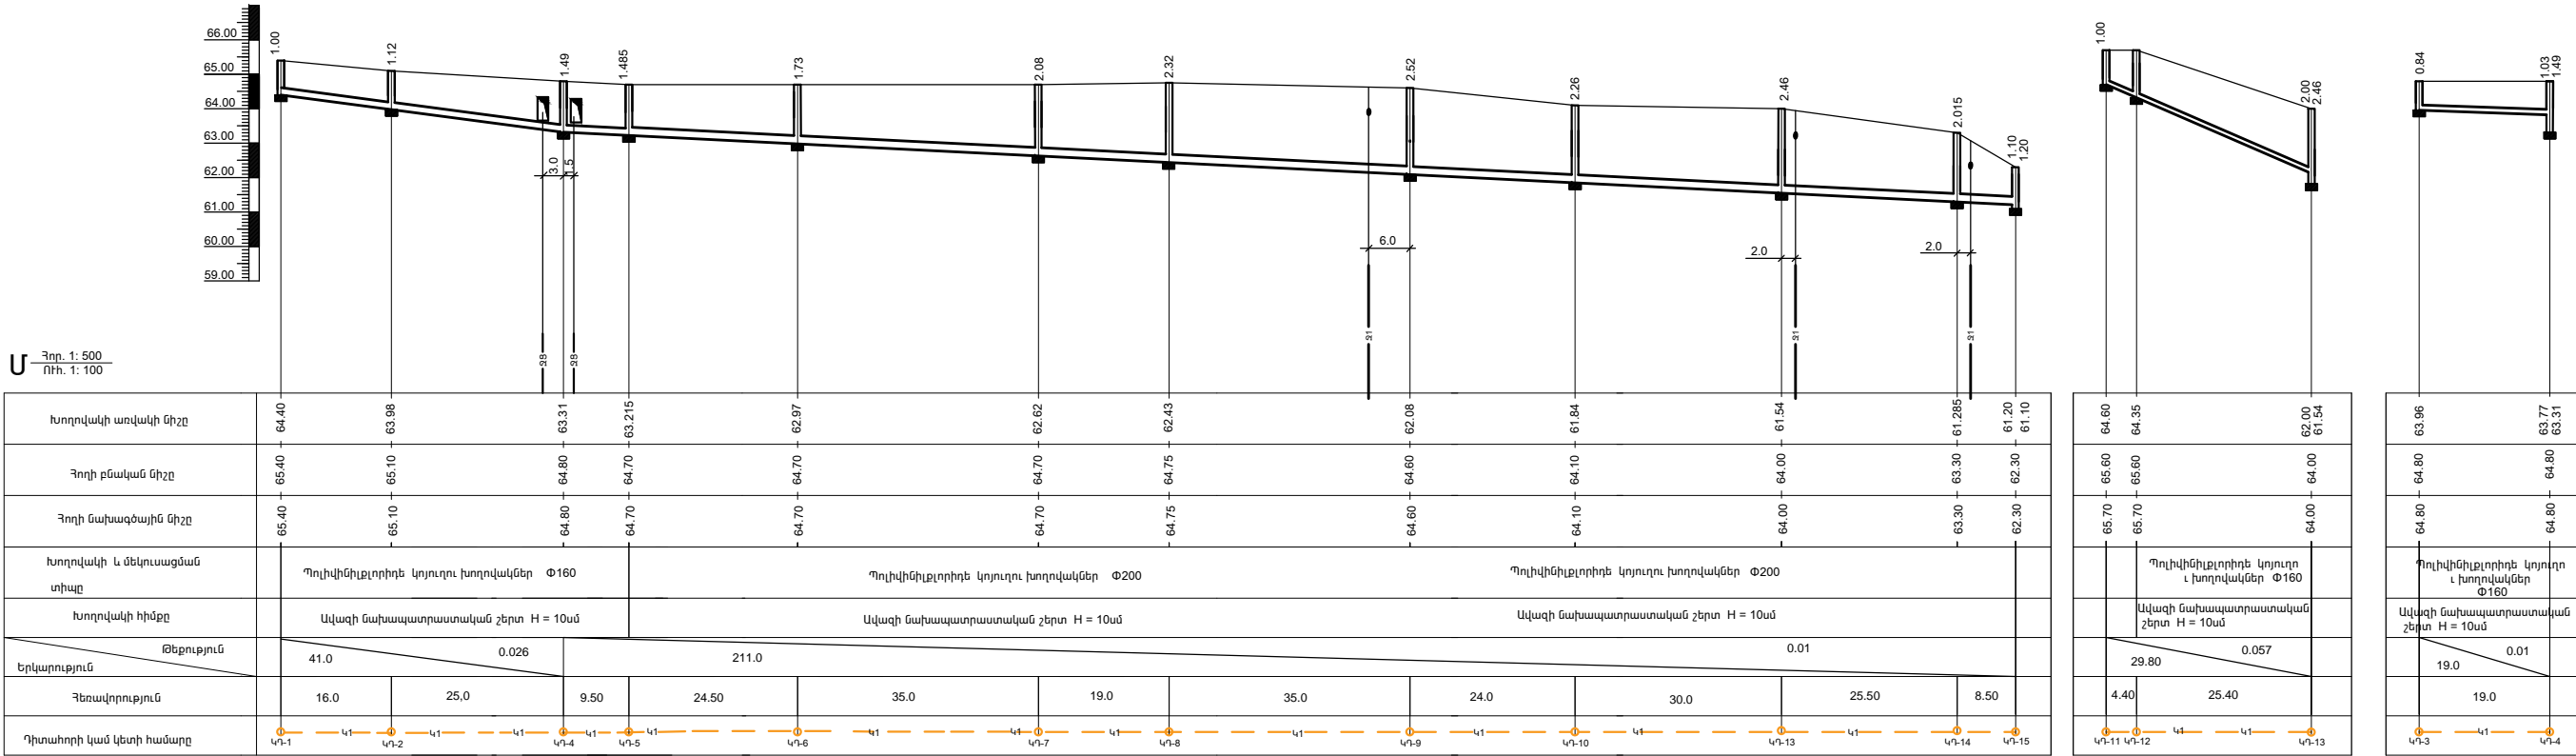

ՏՆՕՐԵՆ	Ս.ՀՈՒՄԱՆՅԱՆ	ԿԱՊԱՆԻ ԹԻՎ 7 ԴՊՐՈՑ		
ԵԳԵ	Ս.ՀՈՒՄԱՆՅԱՆ			
ՆԱԽԱԳԾԵՑ	Վ.ԳԱՄԽՈՐՅԱՆ	ԶՐԱՍԱՏԱԿԱՐԱՐՈՒՄ ԵՎ ԿՈՅՈՒՐԻ (ԱՐՏԱԹԻՆ ՑԱՆՑԵՐ)		
ՍՏՈՒԳԵՑ	ԿԱՄԱՐԱՅԱՆ			
		ԵՐԿԱՅՆԱԿԱՆ ՊՐՈՋԵԿՏ Կ1		
		ՓՈՒԼ	ԹԵՐԹ	ԹԵՐԹԵՐ
		ԱՆ	ԱՅԿ-3	6
		"ՄԱՌԱ ԵՎ ԴՈՒՍՏԵՐ" ՍՊԸ		