


Ն Ջր. 1: 500
ՈՒ. 1: 100

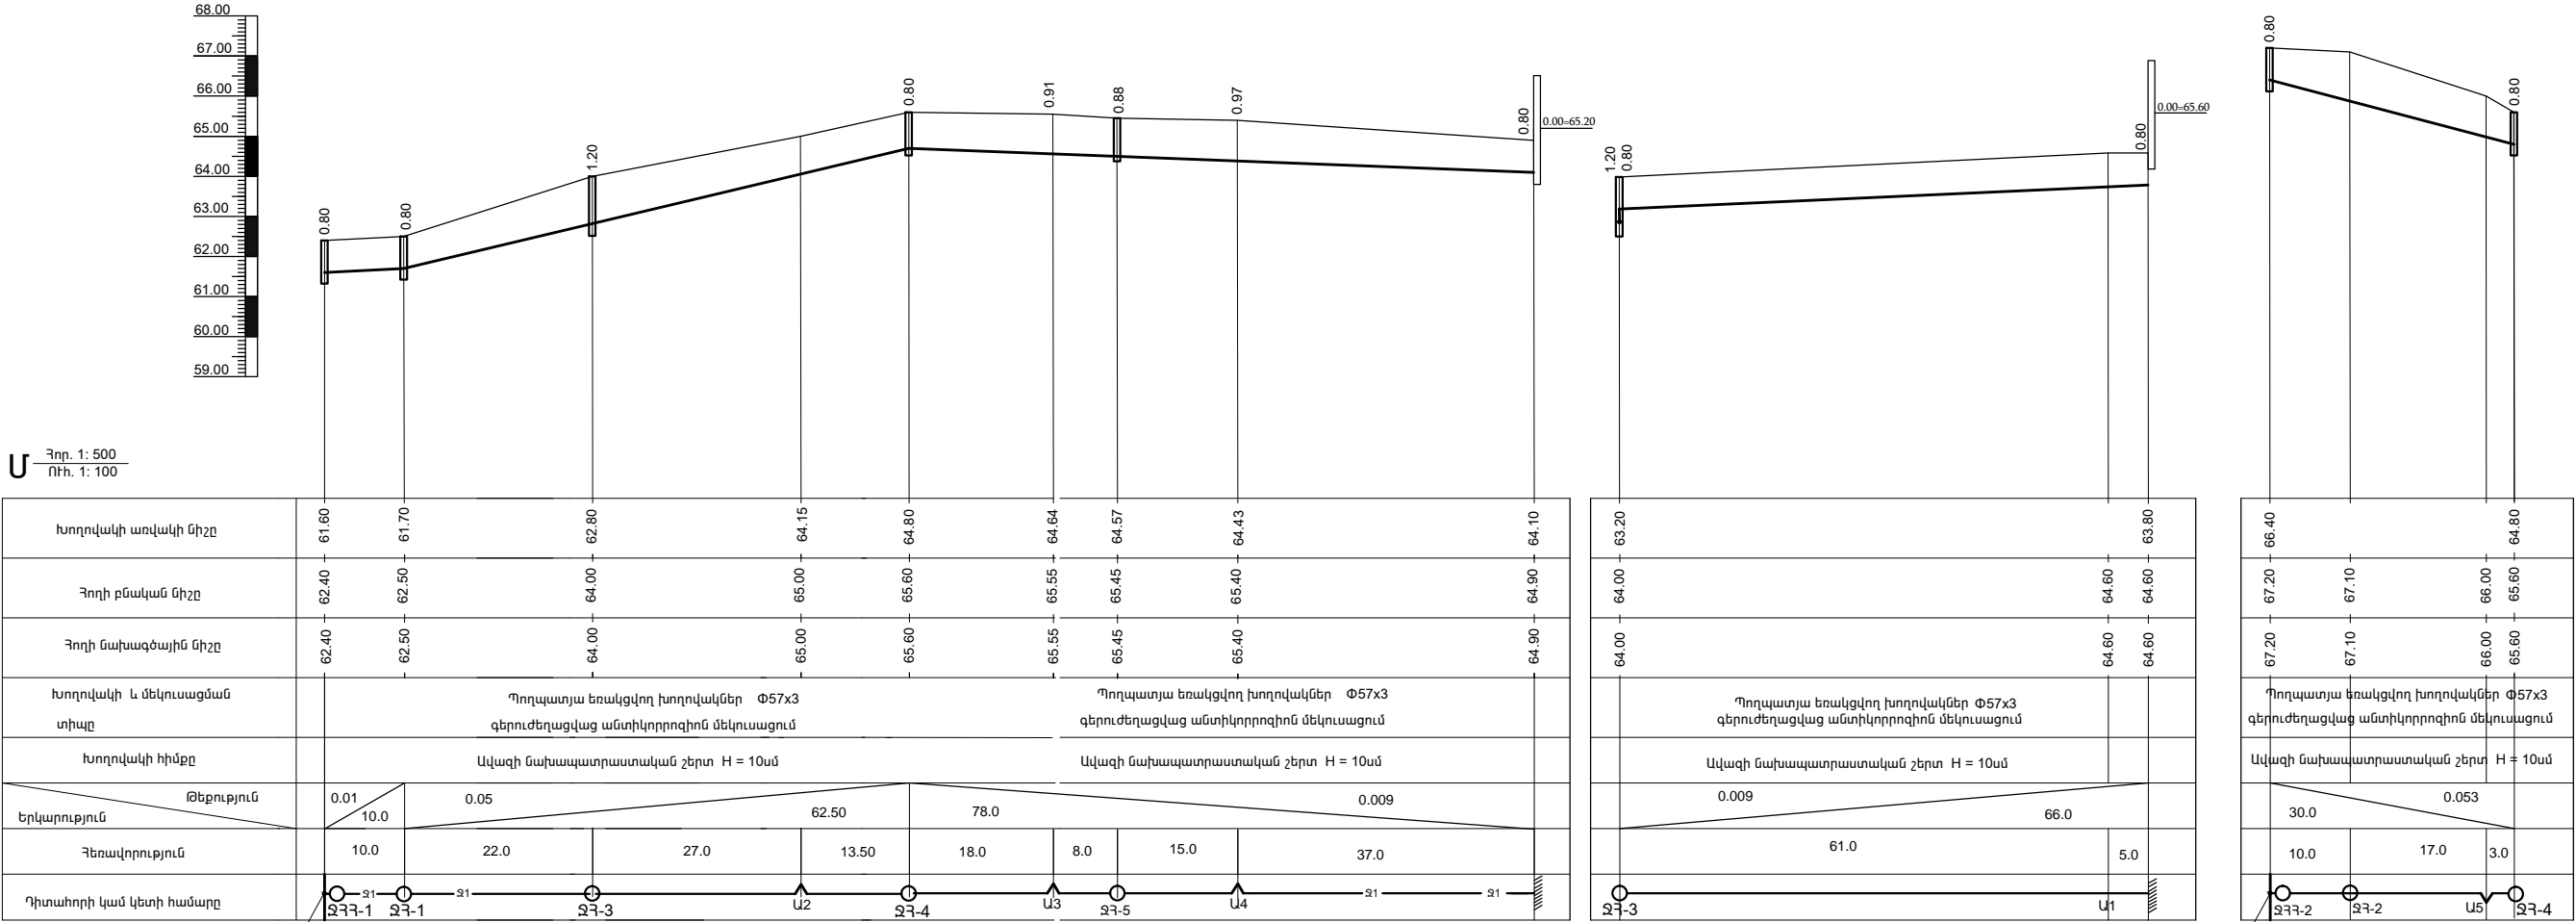

ՏՆՕՐԵՆ	Մ. ԴՐՈՒՆՅԱՆ	ԿԱՊԱՆԱԹ ԹԻՎ 7 ԴՊՐՈՑ		
ՆԱԽԱԳԾԵՑ	Վ. ԳԱՄԴԱՐՅԱՆ	ՋՐԱՄԱՏԱԿԱՐԱՐՈՒՄ ԵՎ ԿՈՅՈՒՐԻ (ՍՐՏԱՔԻՆ ՑԱՆՑԵՐ)		
ԱՏՈՒԳԵՑ	Կ. ՍԱՐԿԱՅԱՆ			
		ԵՐԿԱՅՆԱԿԱՆ ՊՐՈՇԷԼ Ջ1	ՓՈՒԼ ԱՆ	ԹԵՐԹ ԱՋԿ-4
			ԹԵՐԹԵՐ 6	ՍՊԸ