


ԱՆՎԱՆԱՑՈՒՑԱԿ

Ա/Գ	ԱՆՎԱՆՈՒՄ	ՄԱԿԵՐԵՍ Մ2
1.1	Նախարարահ	25.7
1.2	Միջանցք	514.2
1.3	Ճաշարահ բաշխման կետով	129
1.4	Խոհանոցային բլոկ օժանդակ սենյերով	52.5
1.5	Խոհանոցի նախարահ	5.2
1.6.1	Պահեստ	6.6
1.6.2	Պահեստ	8.5
1.7	Հանդերձարան	7.8
1.8	Սանհանգույց	1.8
1.9	Նախարարահ	10.4
1.10	Ծնողների սենյակ	56.5
1.11	Աստիճանավանդակ	22.7
1.12	Սանհանգույց արջիկների	19.0
1.13	Սանհանգույց տղաների	18.8
1.14	Դահլիճի նախարահ հանդերձարան	45.4
1.15	Կուկիսներ	19.1
1.16	Պահեստ	8.1
1.17	Հանդերձարան	9.8
1.18	Հանդերձարան	10.3
1.19	Հանդիսությունների դահլիճ	290.0
1.20	Աստիճանավանդակ	
1.21	Պահակ	8.0
1.22	Տնօրեն	27.5
1.23	Քարտուղարուհի	17.5
1.24	Գործկազմների մշակման և տեխնիկականների ուսումնասիրման կաբինետ	65.8
1.25	Փայտ, մետաղ արհեստանոց: Գործիքաշինություն	95.8
1.26	Գրապահոց	42.8
1.27	Գրաարան-տեղեկատվական կենտրոն ընթերցասրահով	96.7
1.28	Սանհանգույց դասատուների և հաշմանգամների	6.2
1.29	Սանհանգույց արջիկների	19.0
1.30	Սանհանգույց տղաների	18.8
1.31	Միջանցք	20.5
1.32	Հանդերձարան /պարարվեստի/	13.0
1.33	Հանդերձարան /պարարվեստի/	13.0
1.34	Պարարվեստի դահլիճ	107.6
1.35	Հանդերձարան /մարզադահլիճ/	34.5
1.36	Սանհանգույց	6.9
1.37	Հանդերձարան /մարզադահլիճ/	34.5
1.38	Սանհանգույց	6.9
1.39	Հրահանգչի սենյակ	12.2
1.40	Սանհանգույց	3.6
1.41	Հրահանգչի սենյակ	12.0
1.42	Սանհանգույց	3.6
1.43	Մարզական գույքի պահեստ	16.0
1.44	Բժշկի կաբինետ	19.8
1.45	Հաշվապահ	23.8
1.46	Խոհարարական	43.8
1.47	Աստիճանավանդակ	27.5
1.48	Սանհանգույց	2.8
1.49	Մարզադահլիճ	355.0

1 հարկի հատակագիծ

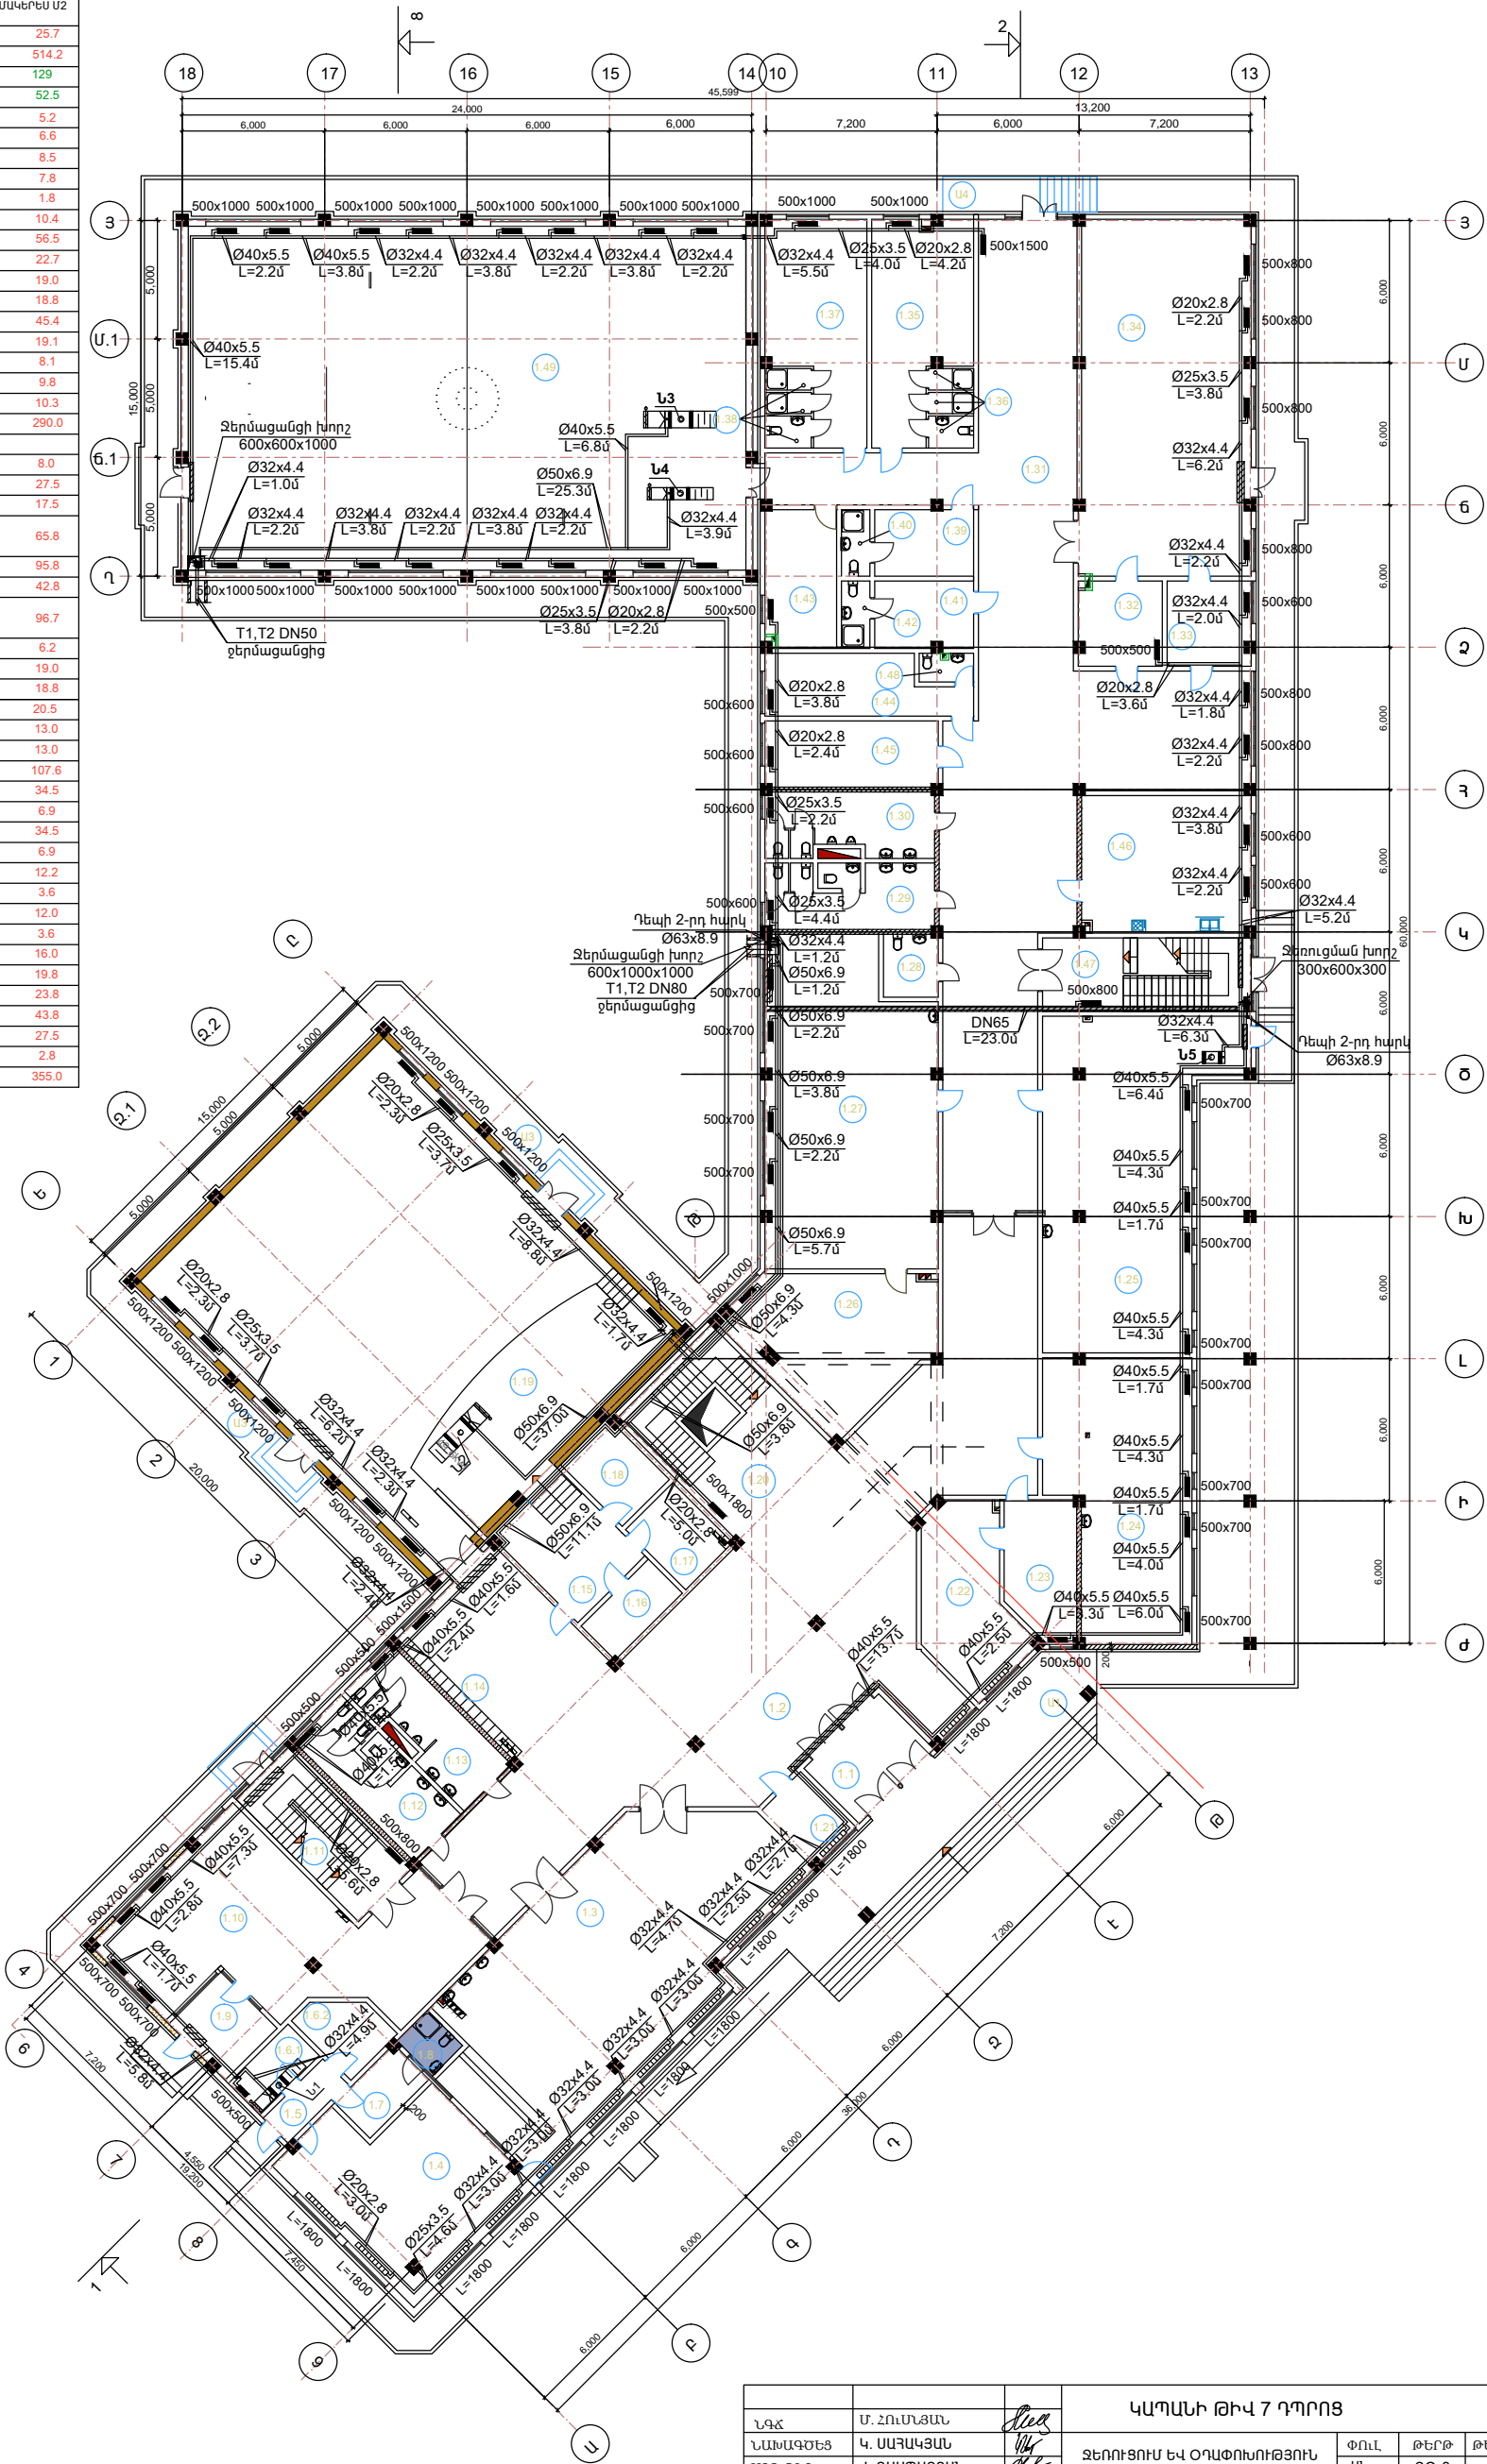

ՆԳՃ	Մ. ՄԱՆՈՒՅԱՆ		ԿԱՊԱՆԻ ԹԻՎ 7 ՂՂՐՈՑ		
ՆԱԽԱԳԾԵՑ	Կ. ՍԱՀԱԿՅԱՆ		ԶԵՆՈՒՑՈՒՄ ԵՎ ՕՂԱՓՈԽՈՒԹՅՈՒՆ	ՓՈՒԼ	ԹԵՐԹ
ՍՏՈՒԿԵՑ	Վ. ԳԱՄԴԱՐՅԱՆ			ԱՆ	ԶՕ-3
			ԶԵՆՈՒՑՈՒՄ	«ՄԱՍՈՒ ԵՎ ԴՈՒՍՏՐԵՐ» ՍՊԸ	
			ՍՈՒՑԻՆ ԴՈՒԿԻ ԴՍԱԿԱԳԻԾ Մ1:200		13