


ԱՆՎԱՆԱՑՈՒՑԱԿ

| Ս/Գ | ԱՆՎԱՆՈՒՄ | ՄԱԿԵՐԵՍ ԱՄ2 |
|------|--|-------------|
| 2.1 | Աստիճանավանդակ | |
| 2.2 | Միջանցք | 552.0 |
| 2.3 | Արևային մարտկոցների տեխնիկական սպասարկման սենյակ | 24.0 |
| 2.4 | Ննջարանխաղասենյակ | 70.0 |
| 2.5 | Սանհանգույց տղաների | 18.8 |
| 2.6 | Սանհանգույց աղջիկների | 19.0 |
| 2.7 | Աստիճանավանդակ | 22.7 |
| 2.8 | Դասարան խաղասենյակ 1 դասարան | 61.0 |
| 2.9 | Դասարան խաղասենյակ 1 դասարան | 66.0 |
| 2.10 | Դասարան խաղասենյակ 1 դասարան | 64.2 |
| 2.11 | Դասարան խաղասենյակ 2 դասարան | 68.7 |
| 2.12 | Դասարան խաղասենյակ 2 դասարան | 68.7 |
| 2.13 | Ֆիզիկա լաբորատորիա | 20.0 |
| 2.14 | Ֆիզիկա դասասենյակ | 63.5 |
| 2.15 | Դասարան 4 դաս | 63.3 |
| 2.16 | Դասարան 4 դաս | 61.7 |
| 2.17 | Սանհանգույց դասատուների և հաշմանդամների | 5.2 |
| 2.18 | Մեթոդ-կարիներտ, Ուսուցչանոց 1-4 | 45.5 |
| 2.19 | Դասարան 5 դաս | 60.0 |
| 2.20 | Միջանցք | |
| 2.21 | Սանհանգույց աղջիկների | 19.0 |
| 2.22 | Սանհանգույց տղաների | 18.8 |
| 2.23 | Ուղղանկյուն դասասենյակ | 64.3 |
| 2.24 | Ուղղանկյուն դասասենյակ | 19.4 |
| 2.25 | Համակարգչային դասասենյակ | 85.7 |
| 2.26 | Օտար լեզուներ | 43.2 |
| 2.27 | Դասարան 5 դաս | 64.3 |
| 2.28 | Դասարան 6 դաս | 64.3 |
| 2.29 | Օտար լեզուներ | 41.5 |
| 2.30 | Աստիճանավանդակ | 22.7 |

2-ԲՐ ՀԱՐԿԻ ԴՈՆԵՐԻ, ՊԱՏՈՒՀԱՆՆԵՐԻ, ՎԻՏՐԱԺՆԵՐԻ

ԵՎ ՀԱՏԱԿՆԵՐԻ ՄԱԿՆԻՇԱՎՈՐՄԱՆ ՍԽԵՄԱ: Մ.1:200

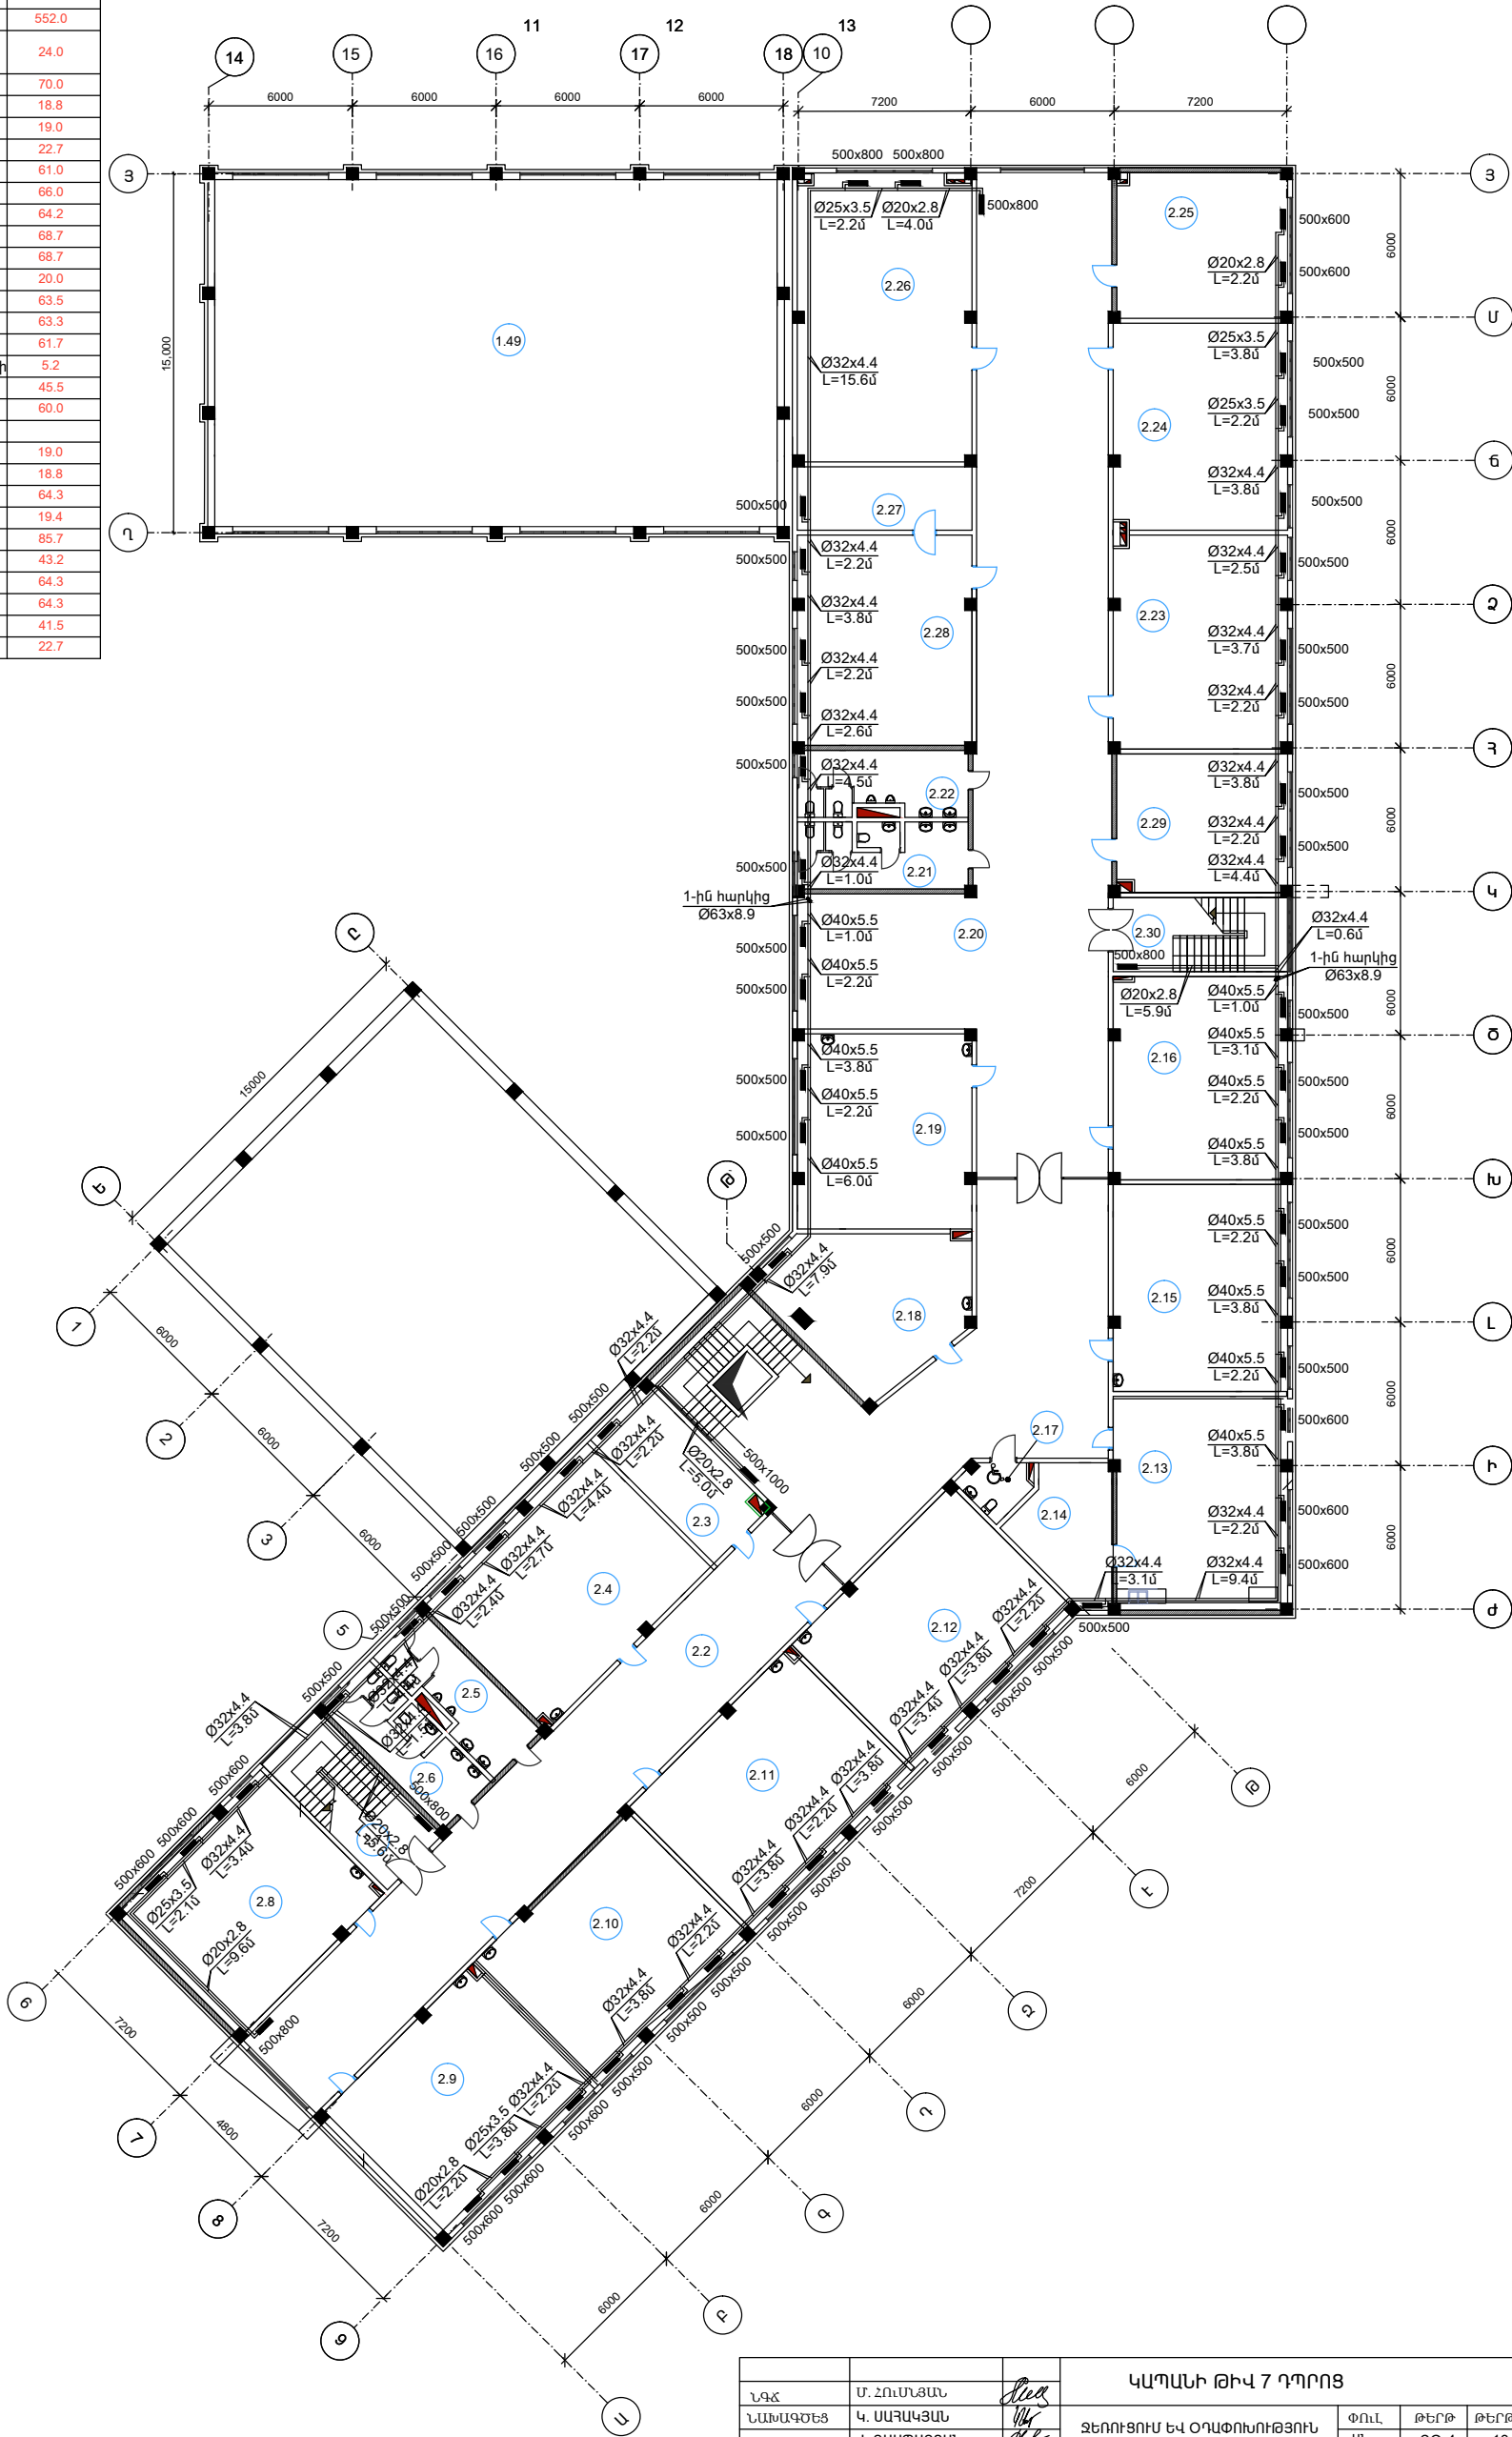

| | | |
|----------------------------|--------------|--------|
| ԿԱՊԱՆԻ ԹԻՎ 7 ԴՊՐՈՑ | | |
| ՆԳՏ | Մ. ՄԱՆՈՒՄԱՆ | |
| ՆԱԽԱԳԾԵՑ | Կ. ՍԱՐԿԻՍՅԱՆ | |
| ՍՏՈՒՉԵՑ | Վ. ՊԱՄԴԱՆՅԱՆ | |
| ՋԵՌՈՒՑՈՒՄ ԵՎ ՕԴԱՓՈԽՈՒԹՅՈՒՆ | | |
| ՓՈՒԼ | ԹԵՐԹ | ԹԵՐԹԵՐ |
| ԱՆ | ՋՕ-4 | 13 |
| «ՄԱՍԻ ԵՎ ԴՈՒՍՏԵՐ» ՍՊԸ | | |