


ԱՆՎԱՆԱՑՈՒՑԱԿ

Ս/Ք	ԱՆՎԱՆՈՒՄ	ՄԱԿԵՐԵՍ Մ2
1.1	Նախասրահ	25.7
1.2	Միջանցք	514.2
1.3	Ճաշարահ բաշխման կետով	129
1.4	Խոհանոցային բլոկ օժանդակ սենյեքով	52.5
1.5	Խոհանոցի նախասրահ	5.2
1.6.1	Պահեստ	6.6
1.6.2	Պահեստ	8.5
1.7	Հանդերձարան	7.8
1.8	Սանհանգույց	1.8
1.9	Նախասրահ	10.4
1.10	Օնոդների սենյակ	56.5
1.11	Աստիճանավանդակ	22.7
1.12	Սանհանգույց աղջիկների	19.0
1.13	Սանհանգույց տղաների	18.8
1.14	Ղախիճի նախասրահի հանդերձարան	45.4
1.15	Կուլիաներ	19.1
1.16	Պահեստ	8.1
1.17	Հանդերձարան	9.8
1.18	Հանդերձարան	10.3
1.19	Հանդիսությունների ղախիճ	290.0
1.20	Աստիճանավանդակ	
1.21	Պահակ	8.0
1.22	Տնօրեն	27.5
1.23	Քարտուղարուհի	17.5
1.24	Գործկազմերի մշակման և տեխնիկականների ուսումնասիրման կաբինետ	65.8
1.25	Փայտ, մետաղ արհեստանոց: Գործիքաշինություն	95.8
1.26	Գրապահոց	42.8
1.27	Գրադարան-տեղեկատվական կենտրոն ընթերցասրահով	96.7
1.28	Սանհանգույց դասատուների և հաշմանդամների	6.2
1.29	Սանհանգույց աղջիկների	19.0
1.30	Սանհանգույց տղաների	18.8
1.31	Միջանցք	20.5
1.32	Հանդերձարան /պարարվեստի/	13.0
1.33	Հանդերձարան /պարարվեստի/	13.0
1.34	Պարարվեստի ղախիճ	107.6
1.35	Հանդերձարան /մարզադահլիճ/	34.5
1.36	Սանհանգույց	6.9
1.37	Հանդերձարան /մարզադահլիճ/	34.5
1.38	Սանհանգույց	6.9
1.39	Հրահանգչի սենյակ	12.2
1.40	Սանհանգույց	3.6
1.41	Հրահանգչի սենյակ	12.0
1.42	Սանհանգույց	3.6
1.43	Մարզական գույքի պահեստ	16.0
1.44	Բժշկի կաբինետ	19.8
1.45	Հաշվապահ	23.8
1.46	Խոհարարական	43.8
1.47	Աստիճանավանդակ	27.5
1.48	Սանհանգույց	2.8
1.49	Մարզադահլիճ	355.0

1-ին հարկի հատակագիծ

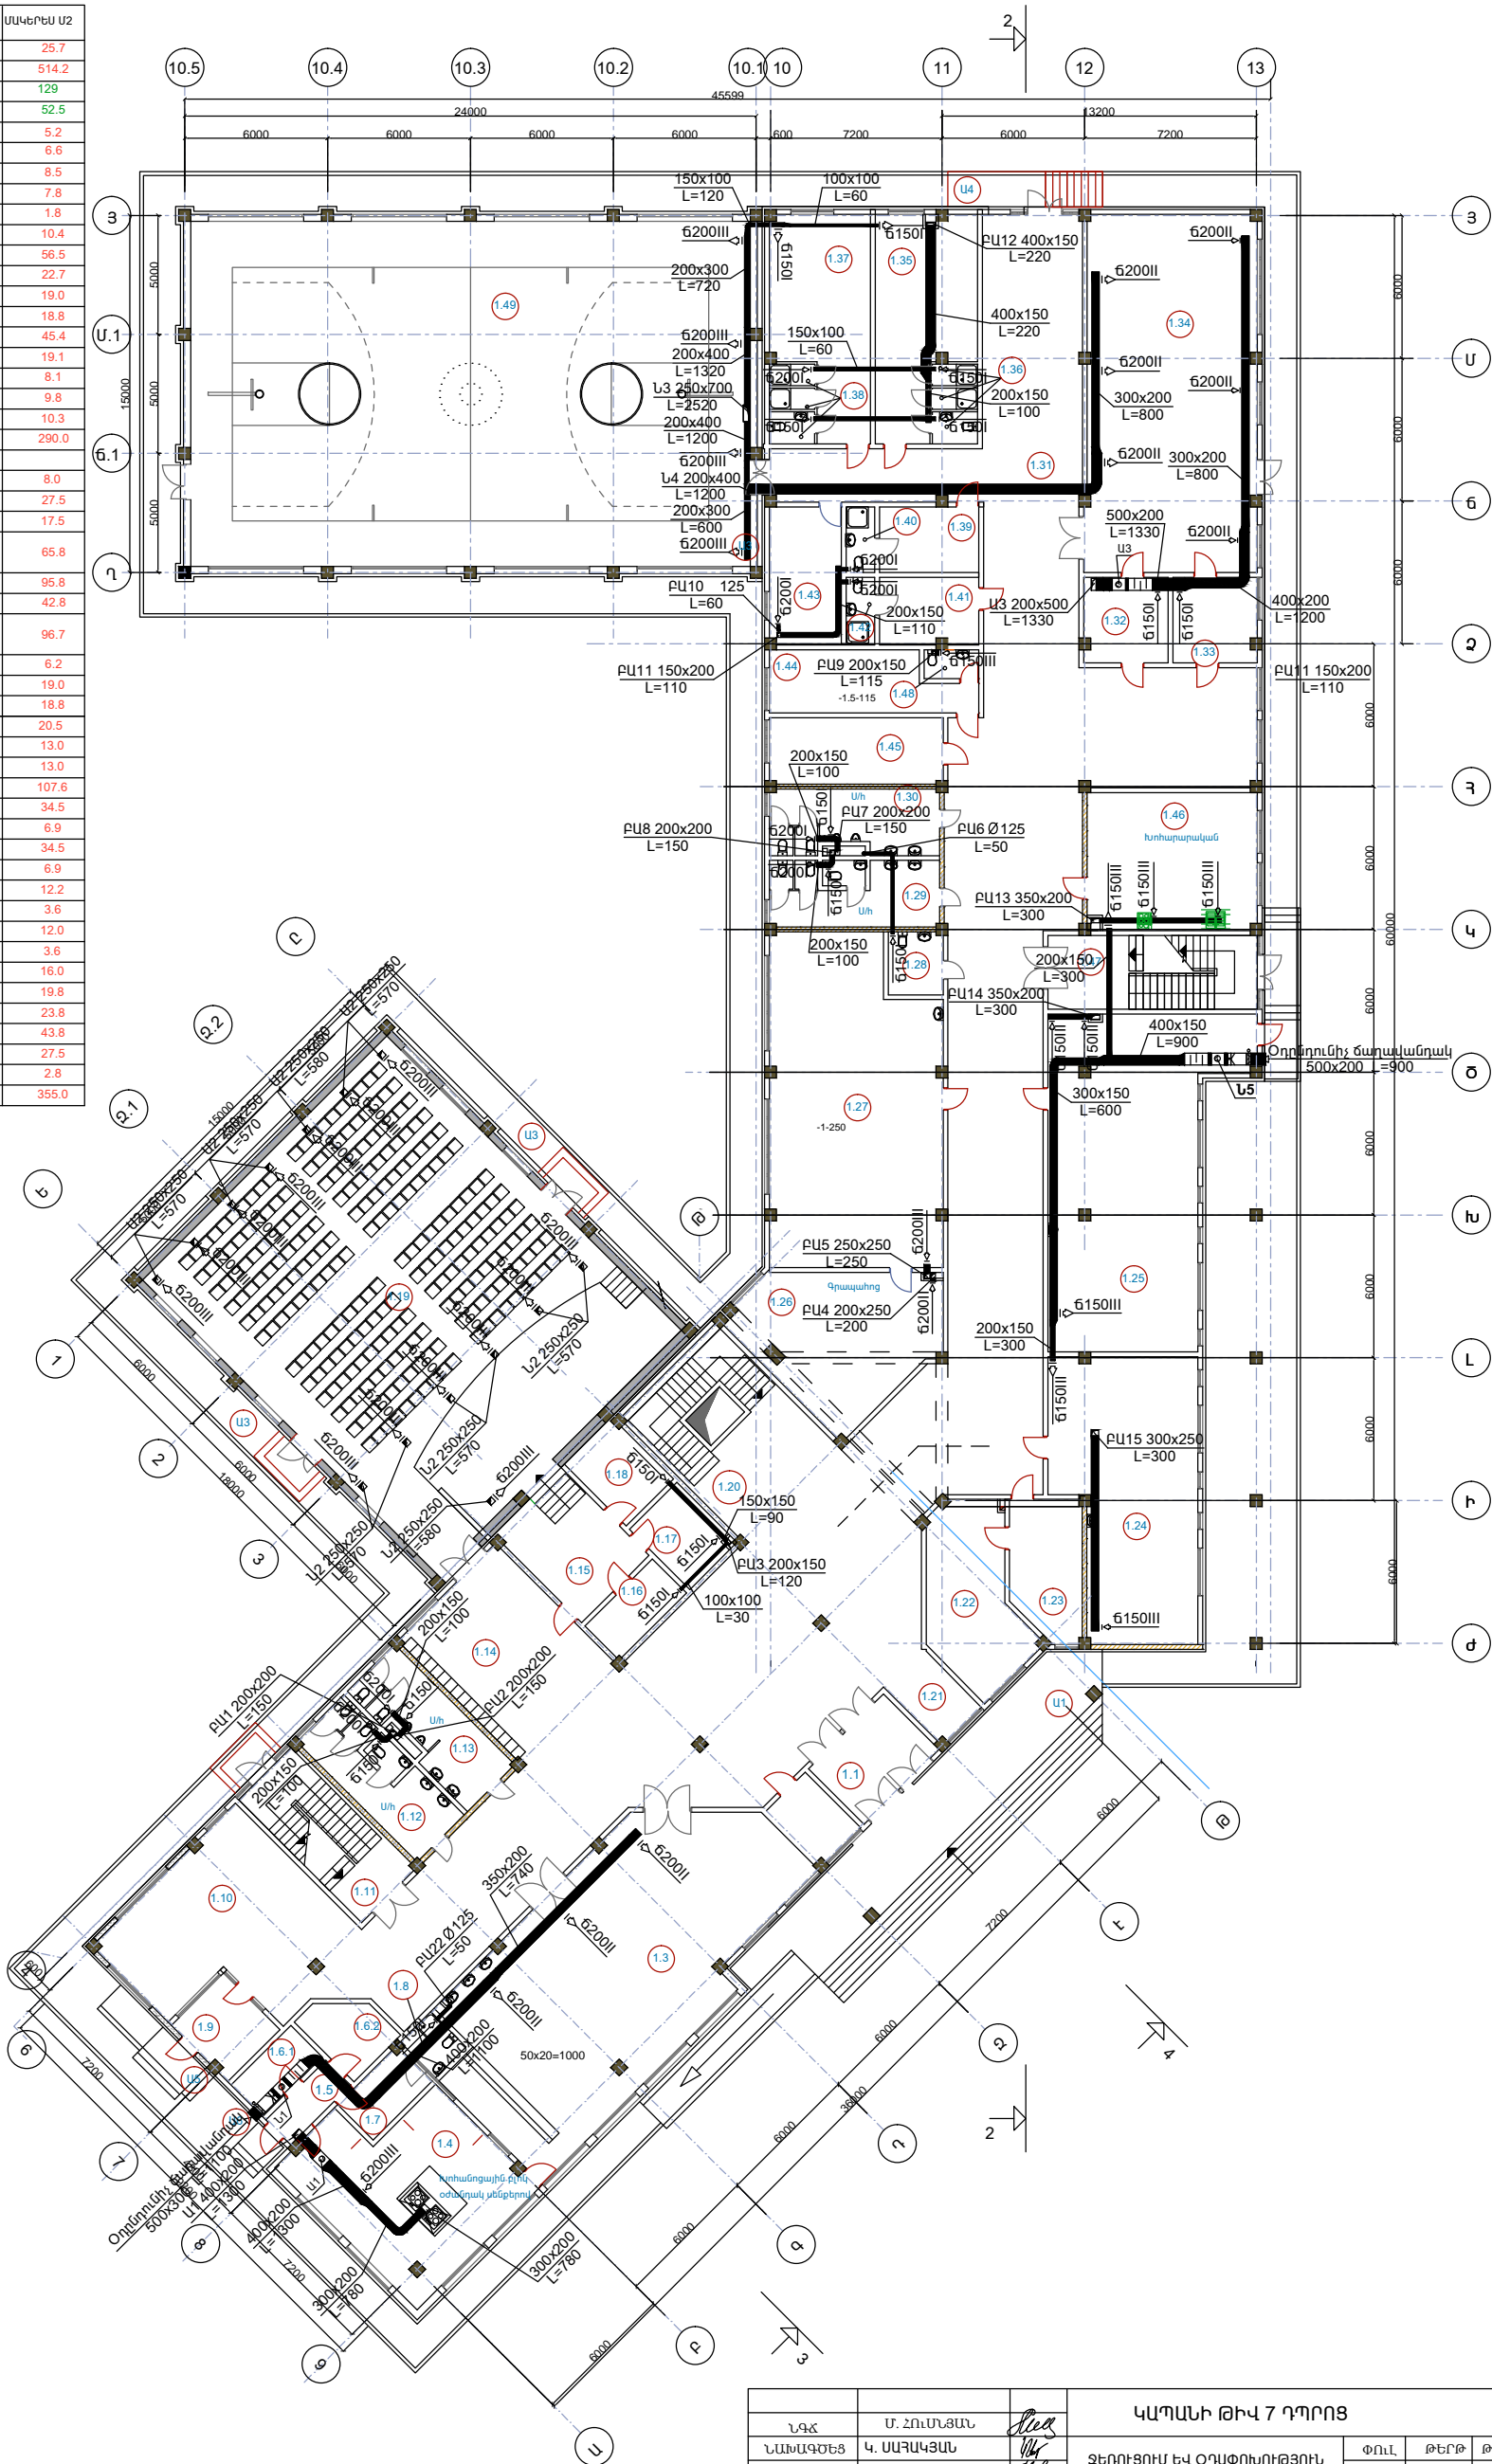

ԿԱՄԱՆԻ ԹԻՎ 7 ԴՊՐՈՑ			
ՆԳՃ	Մ. ՀԱՆՆԱՆ	ՋԵՌՈՒՑՈՒՄ ԵՎ ՕՐԿՈՒՆՈՒԹՅՈՒՆ	ՓՈՒԼ
ՆԱԽԱԳԾԵՑ	Կ. ՍԱՐԿԿՅԱՆ		ԹԵՐԹ
ԱՏՈՒԳԵՑ	Կ. ԳԱՄԴԱՐՅԱՆ	ՕՐԿՈՒՆՈՒԹՅՈՒՆ ԱՌԱՋԻՆ ՀԱՐԿԻ ՀԱՏԱԿԱԳՐԾՄ:200	ԹԵՐԹԵՐ
			ՍՊԸ