


2-րդ հարկի հատակագիծ

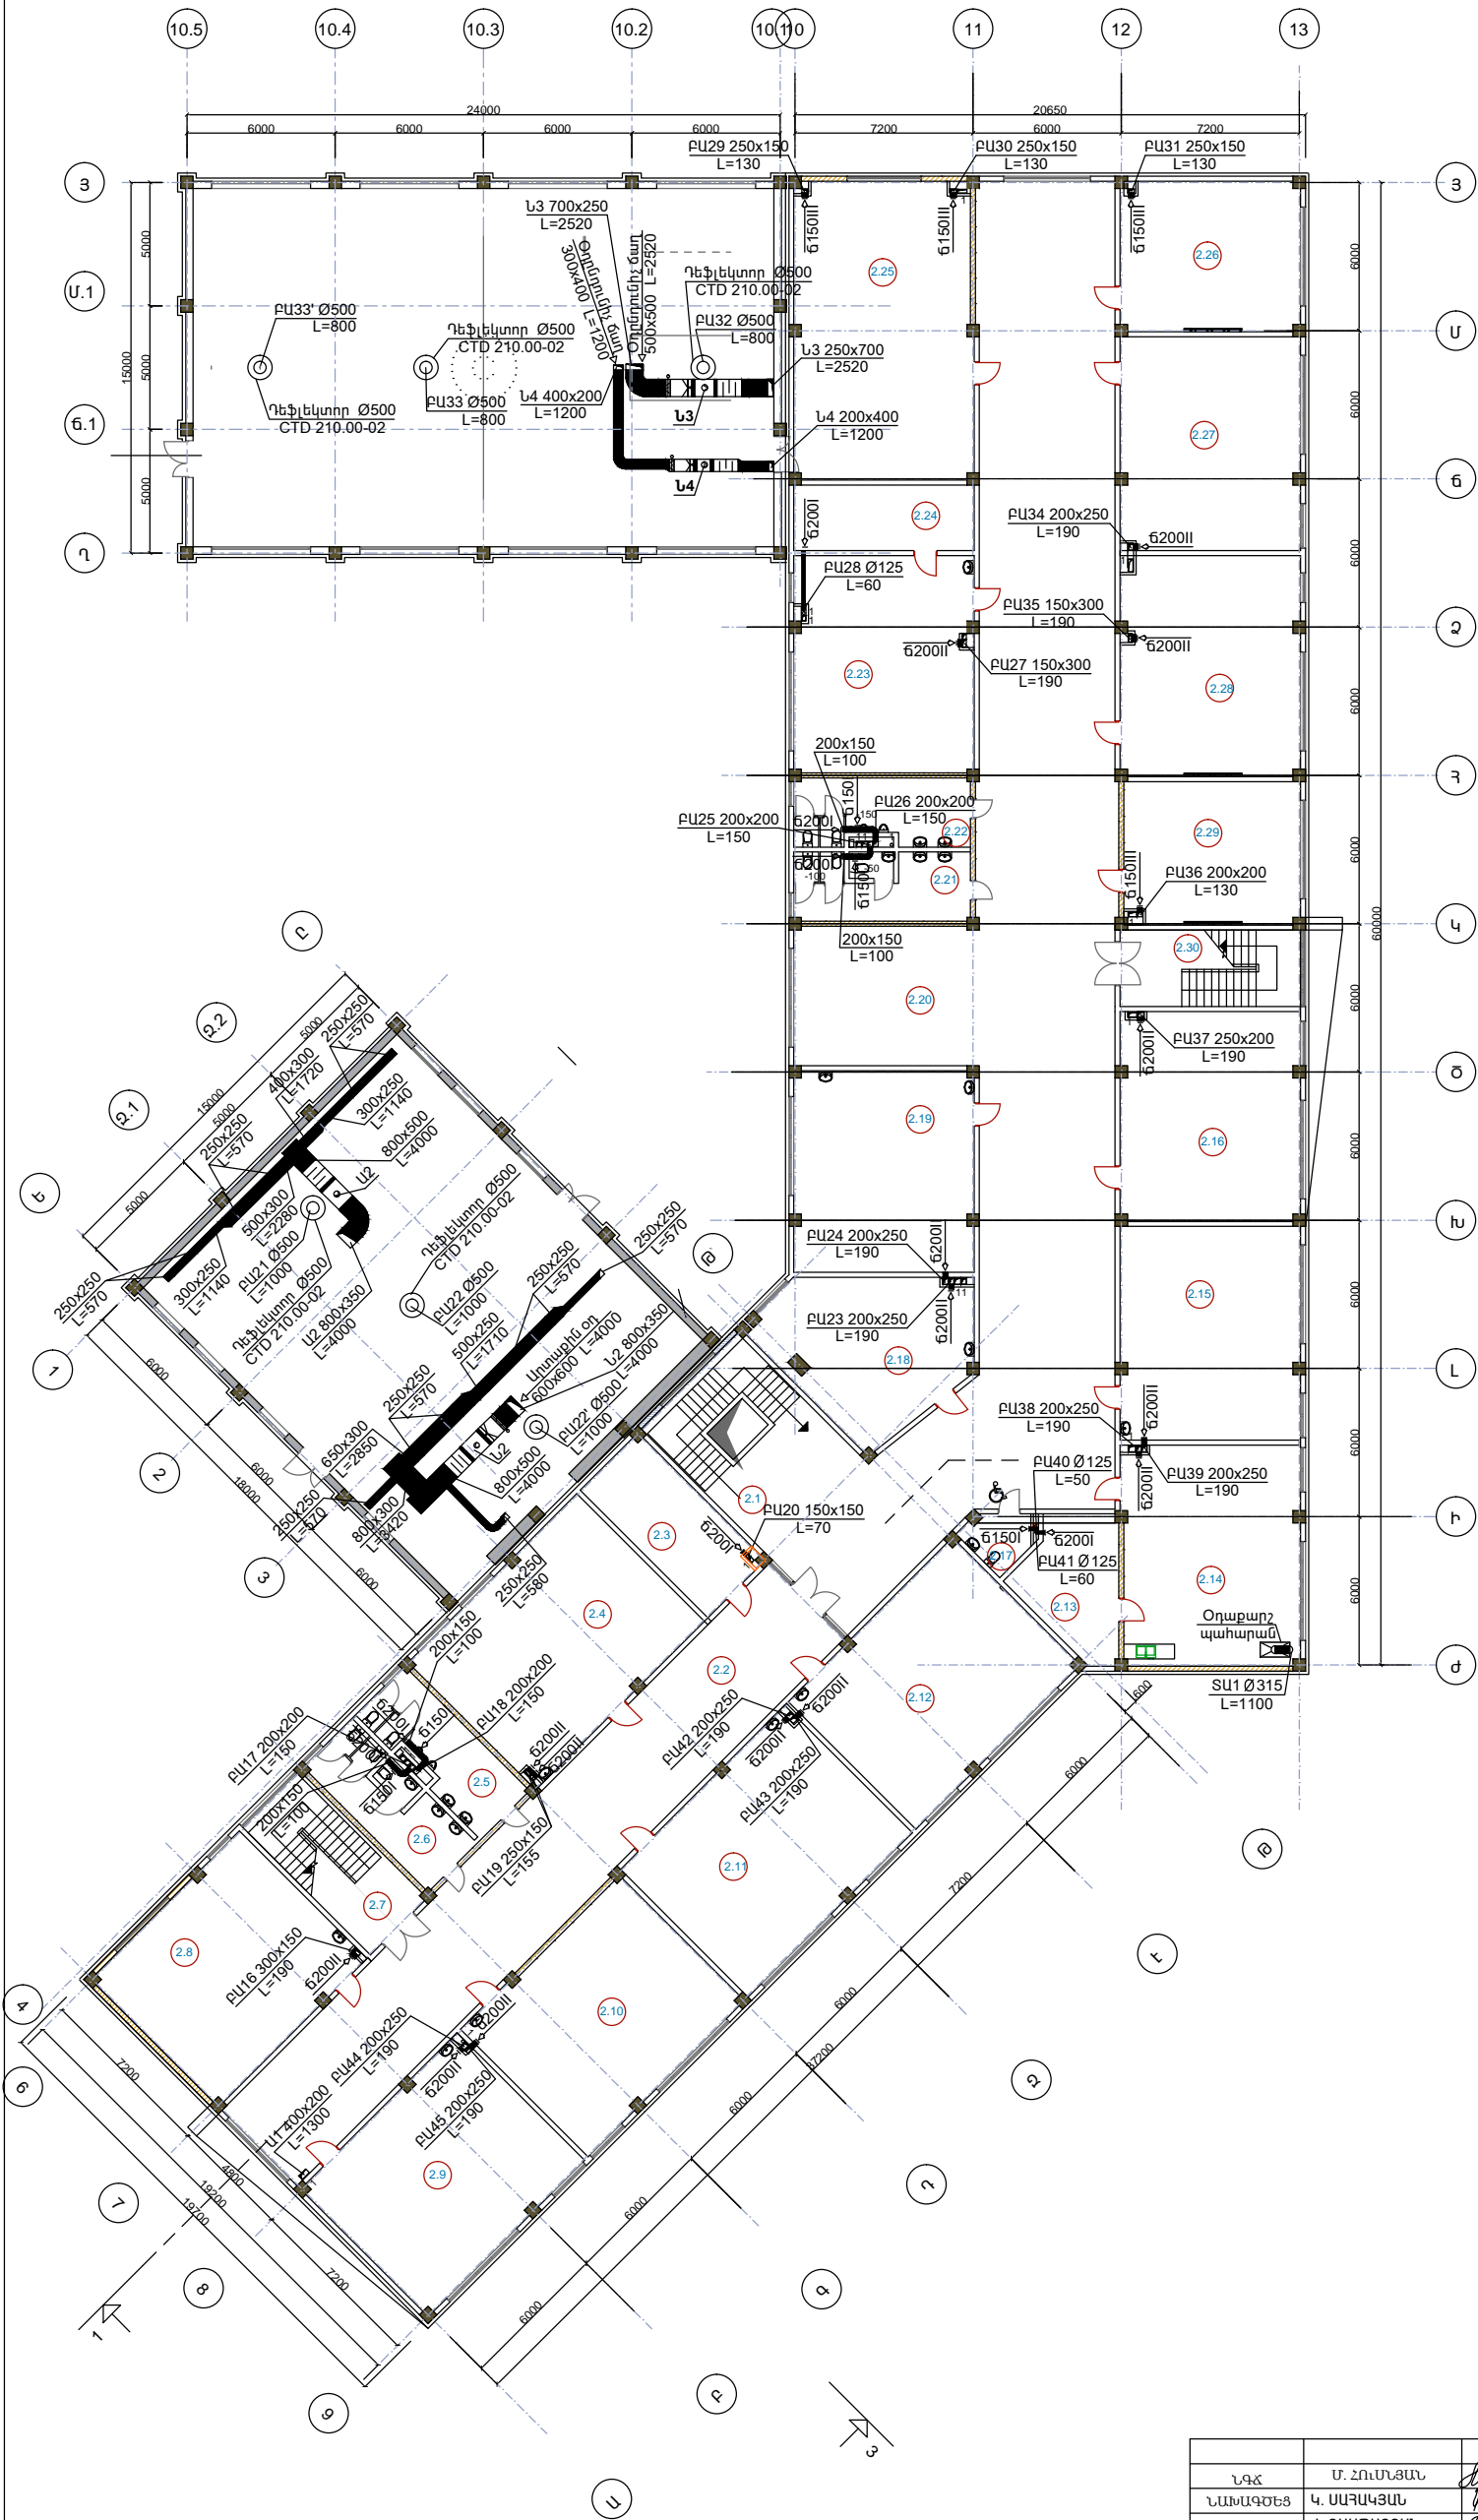

ԱՆՎԱՆԱՑՈՒՑԱԿ

Ա/Գ	ԱՆՎԱՆՈՒՄ	ՄԱԿԵՐԵՍ /Մ2
2.1	Աստիճանավանդակ	
2.2	Սիջանցք	552.0
2.3	Արևային մարտկոցների տեխնիկական սպասարկման սենյակ	24.0
2.4	Ննջարանի աղբահանման սենյակ	70.0
2.5	Սանհանգույց տղաների	18.8
2.6	Սանհանգույց աղջիկների	19.0
2.7	Աստիճանավանդակ	22.7
2.8	Դասարան խաղասենյակ 1 դասարան	61.0
2.9	Դասարան խաղասենյակ 1 դասարան	66.0
2.10	Դասարան խաղասենյակ 1 դասարան	64.2
2.11	Դասարան խաղասենյակ 2 դասարան	68.7
2.12	Դասարան խաղասենյակ 2 դասարան	68.7
2.13	Ֆիզիկա լաբորատորիա	20.0
2.14	Ֆիզիկա դասասենյակ	63.5
2.15	Դասարան 4 դաս	63.3
2.16	Դասարան 4 դաս	61.7
2.17	Սանհանգույց դասատուների և հաշմանդամների	5.2
2.18	Մեթոդ-կարիներ, Ուսուցչանոց 1-4	45.5
2.19	Դասարան 5 դաս	60.0
2.20	Սիջանցք	
2.21	Սանհանգույց աղջիկների	19.0
2.22	Սանհանգույց տղաների	18.8
2.23	Ռազմագիտության դասասենյակ	64.3
2.24	Ռազմագիտություն պահեստ	19.4
2.25	Համակարգչային դասասենյակ	85.7
2.26	Օտար լեզուներ	43.2
2.27	Դասարան 5 դաս	64.3
2.28	Դասարան 6 դաս	64.3
2.29	Օտար լեզուներ	41.5
2.30	Աստիճանավանդակ	22.7

ՆԳՃ	Մ. ՀԱՆՆԱՅԱՆ		ԿԱՊԱՆԻ ԹԻՎ 7 ԴՊՐՈՑ		
ՆԱԽԱԳԾԵՑ	Կ. ՍԱՀԱԿՅԱՆ		ՋԵՌՈՒՑՈՒՄ ԵՎ ՕՂԱՓՈԽՈՒԹՅՈՒՆ	ՓՈՒԼ	ԹԵՐԹ
ԱՏՈՒԿԵՑ	Վ. ԳԱՄԿԱՆՅԱՆ			ԱՆ	ԶՕ-9
			ՕՂԱՓՈԽՈՒԹՅՈՒՆ ԵՐԿՐՈՐԴ ՀԱՐԿԻ ՀԱՏԱԿԱԳԻԾ Մ1:200		
			«ՄԱՍԻ ԵՎ ԴՈՒՍՏԵՐ» ՍՊԸ		